


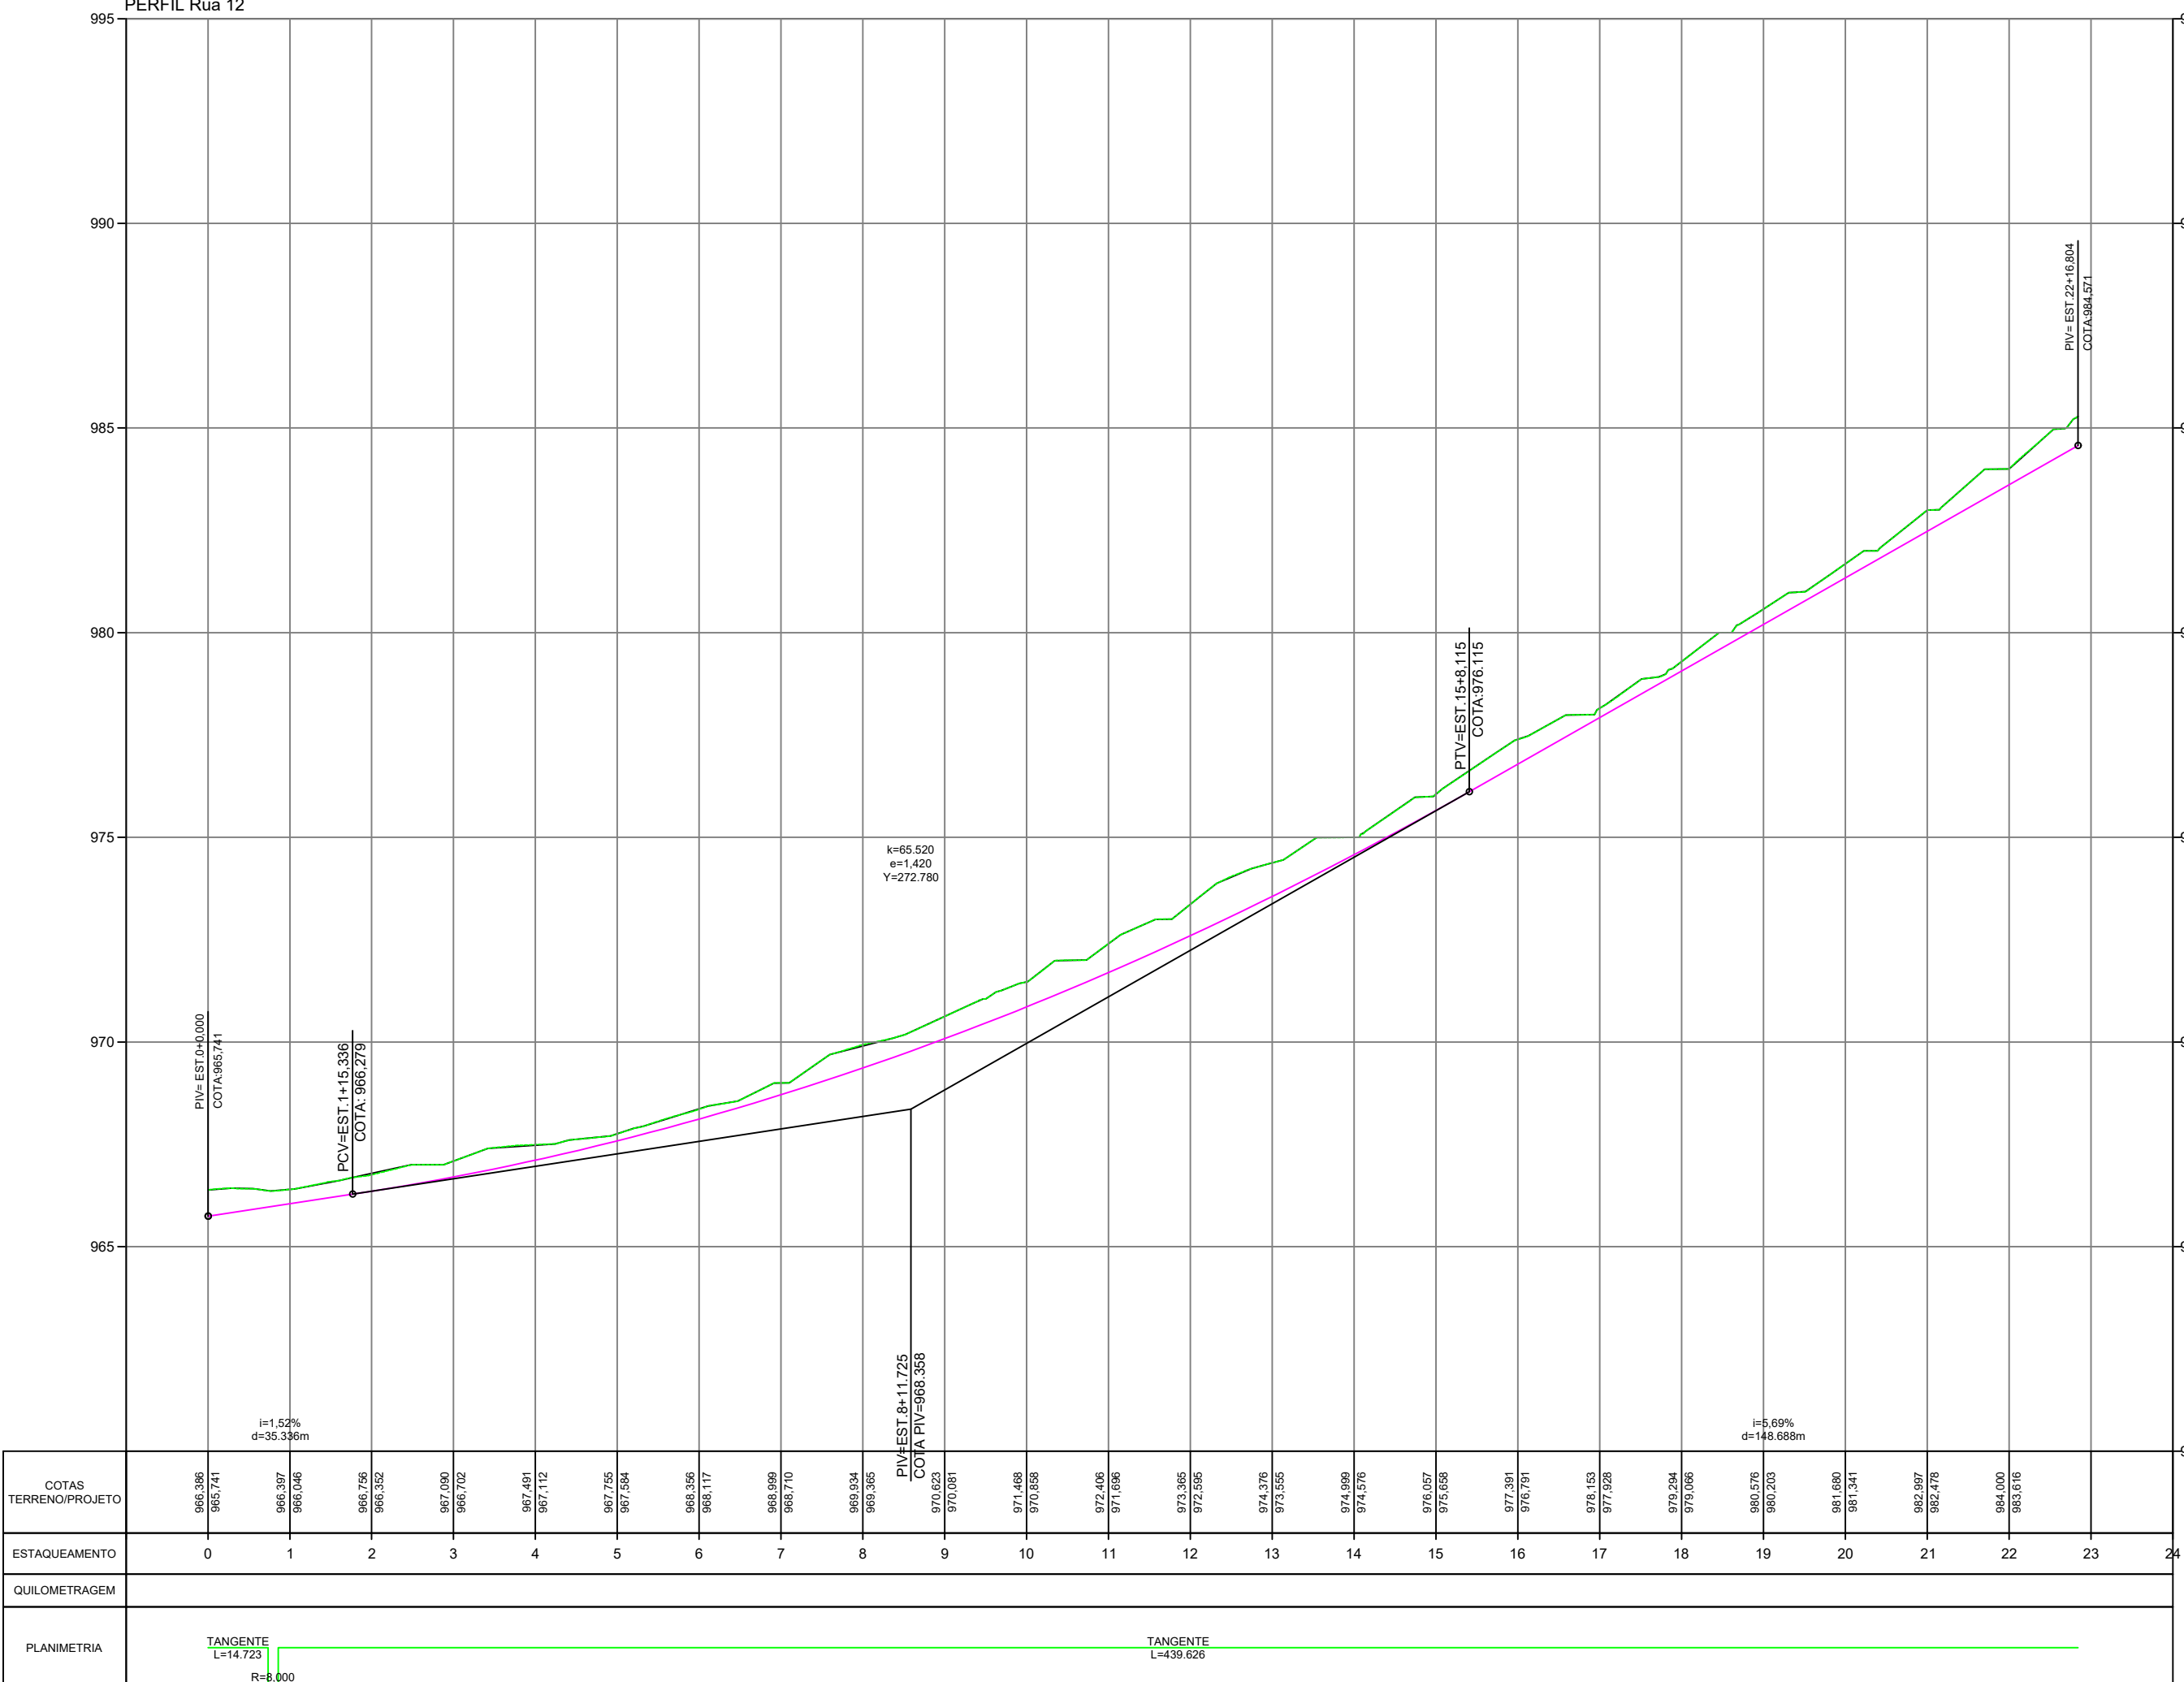



Nº		DATA	REVISÃO	EXECUTADO	APROVADO	ACEITO	DATA	DESENHOS DE REFERÊNCIA	NÚMERO	LEGENDAS:	EMPREENDIMENTO:	TÍTULO:		PROJETO:
0		Set./2019	P/ COMENTÁRIOS	FOR	FOR							PARQUE ESTRELA D'ALVA VII		PAVIMENTAÇÃO
										TRAÇADO HORIZONTAL		CIDADE: LUZIANIA - GOIÁS		ESCALA: 1:1000
												PROP.: PREFEITURA MUNICIPAL DE LUZIANIA		ART: 1020210223977
														Nº: 01/03
														Data: Out./2021
												EMAIL: semac.luziania@gmail.com		PROJETO:
												ARQUIVO: 2019\Luziania\Contrato FGTS\São Cactano		Engº Civil Amanda Soares de Souza Freitas
														CREA: 1018305246/D-GO

Volume - Rua 12							
Estaca	Área de Corte (m²)	Área de Aterro (m²)	Volume de Corte (m3)	Volume de Aterro (m3)	Volum. Corte Acum. (m3)	Volum Aterro Acum. (m3)	Volume Líquido (m3)
0+0,00	5,46	0,00	0,00	0,00	0,00	0,00	0,00
0+14,72	3,31	0,00	64,54	0,00	64,54	0,00	64,54
0+15,95	3,12	0,00	3,31	0,00	67,84	0,00	67,84
0+17,18	3,02	0,00	3,14	0,00	70,98	0,00	70,98
1+0,00	2,91	0,00	8,37	0,00	79,36	0,00	79,36
2+0,00	3,36	0,00	62,66	0,00	142,01	0,00	142,01
3+0,00	3,28	0,00	66,40	0,00	208,41	0,00	208,41
4+0,00	3,15	0,00	64,36	0,00	272,77	0,00	272,77
5+0,00	1,67	0,24	48,19	2,39	320,96	2,39	318,57
6+0,00	2,13	0,10	37,94	3,39	358,90	5,77	353,13
7+0,00	2,08	0,00	42,08	1,00	400,99	6,78	394,21
8+0,00	4,80	0,00	68,84	0,00	469,83	6,78	463,06
9+0,00	4,53	0,00	93,37	0,00	563,20	6,78	556,42
10+0,00	5,38	0,00	99,11	0,00	662,30	6,78	655,53
11+0,00	5,98	0,00	113,55	0,00	775,85	6,78	769,08
12+0,00	6,42	0,00	123,96	0,00	899,81	6,78	893,04
13+0,00	7,11	0,00	135,26	0,00	1035,08	6,78	1028,30
14+0,00	3,41	0,00	105,16	0,00	1140,23	6,78	1133,46
15+0,00	3,10	0,00	65,06	0,00	1205,30	6,78	1198,52
16+0,00	4,94	0,00	80,34	0,00	1285,64	6,78	1278,86
17+0,00	1,90	0,00	68,39	0,00	1354,03	6,78	1347,25
18+0,00	2,34	0,00	42,38	0,00	1396,41	6,78	1389,64
19+0,00	3,19	0,00	55,24	0,00	1451,65	6,78	1444,88
20+0,00	2,77	0,00	59,63	0,00	1511,28	6,78	1504,50
21+0,00	3,98	0,00	67,50	0,00	1578,78	6,78	1572,00
22+0,00	3,29	0,00	72,67	0,00	1651,45	6,78	1644,67
22+16,80	6,15	0,00	79,35	0,00	1730,80	6,78	1724,02




SEÇÃO TIPO DAS CAMADAS DO PAVIMENTO

SEÇÃO TRANSVERSAL PISTA DE ROLAMENTO TRÁFEGO LEVE
Caimento direita

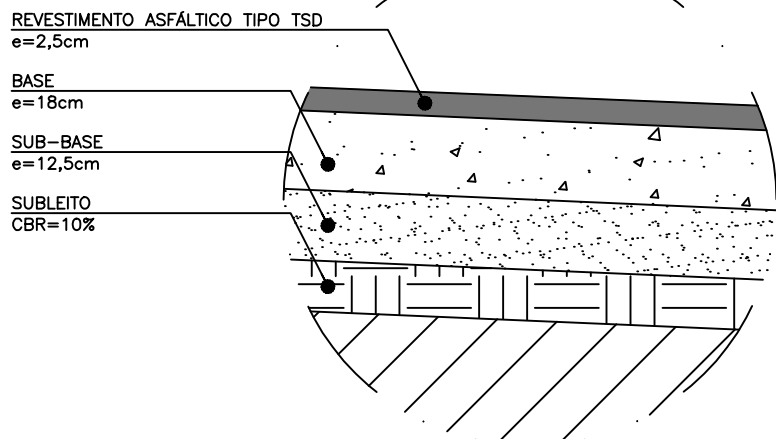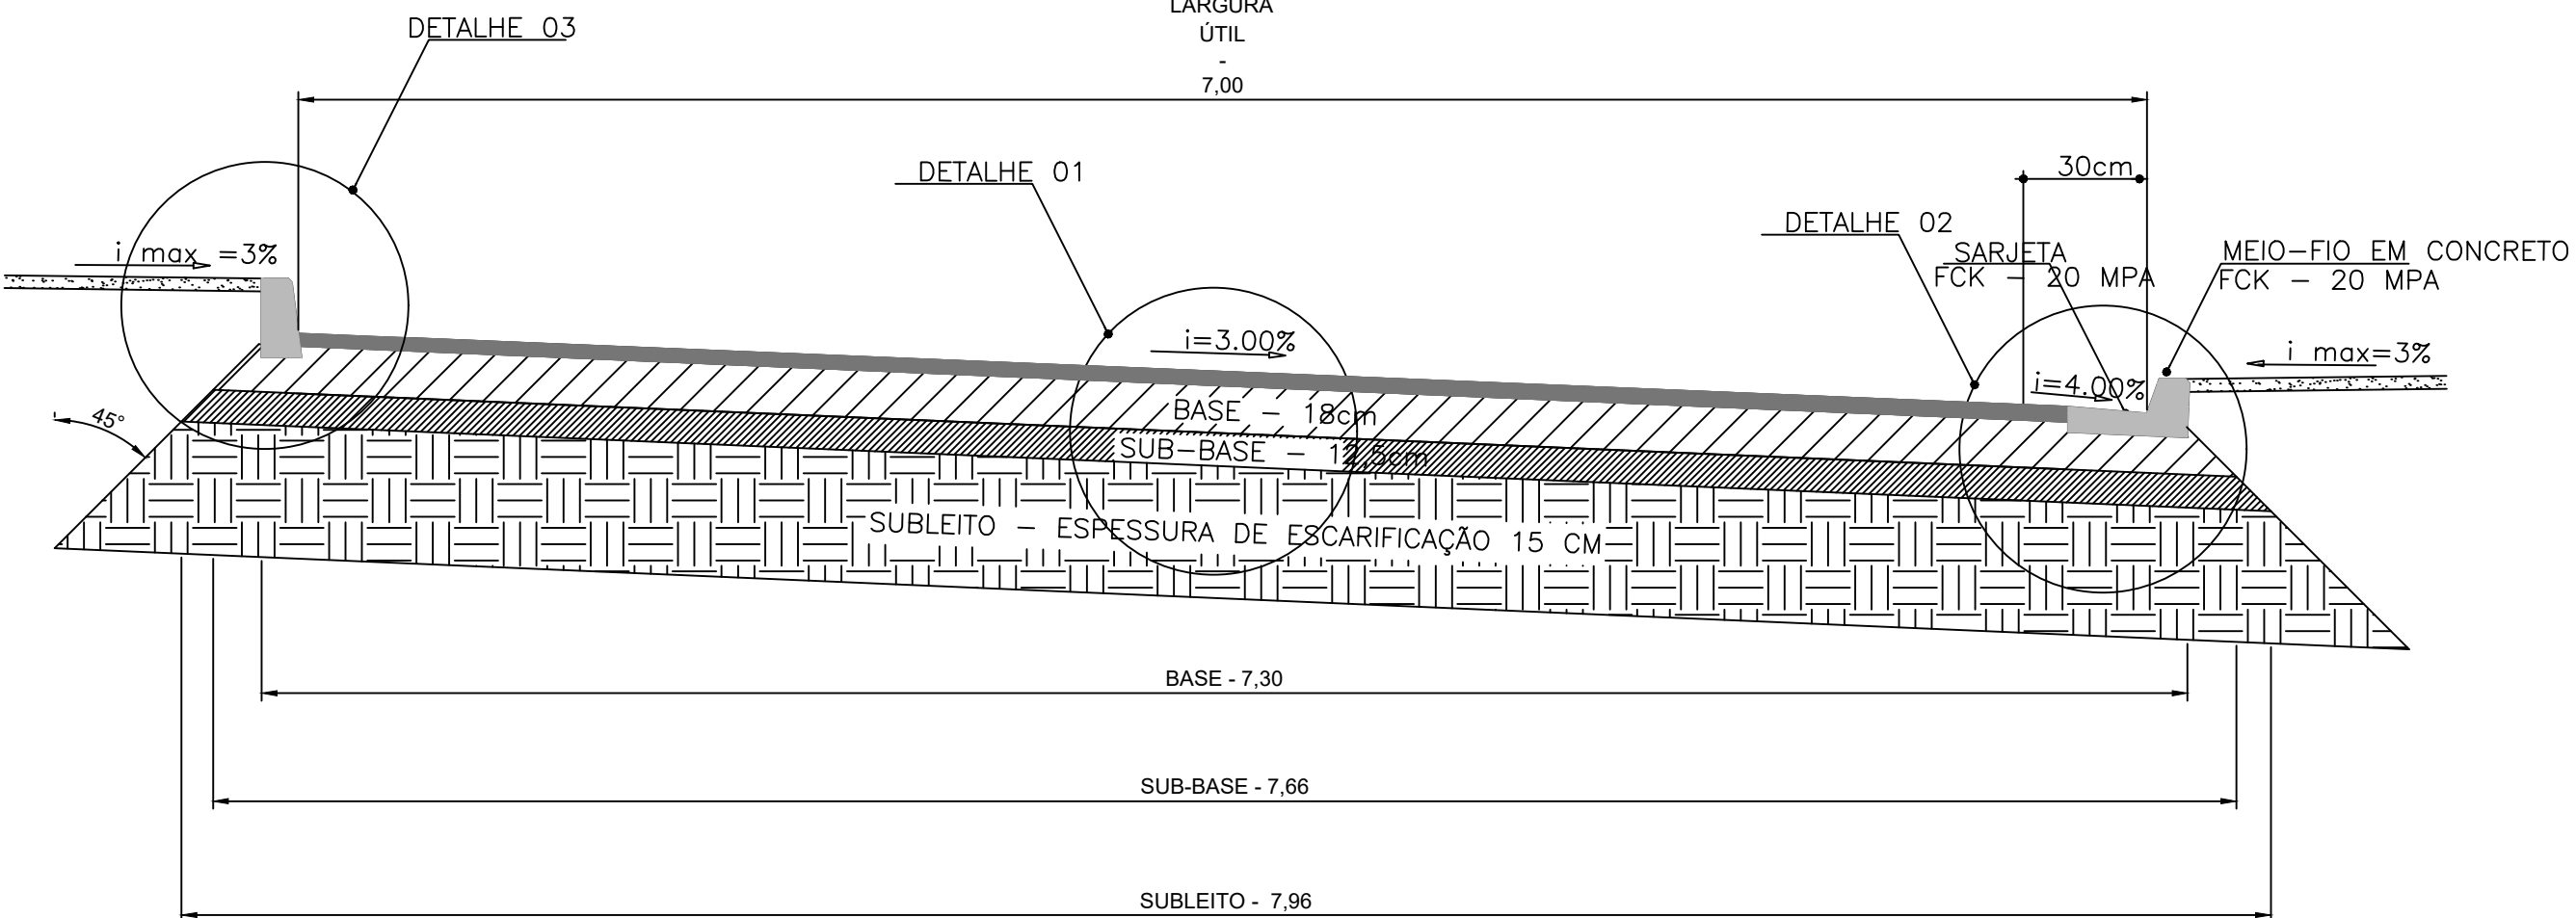


DETALHE 01 - CORTE CAMADAS TSD

TRÁFEGO LEVE

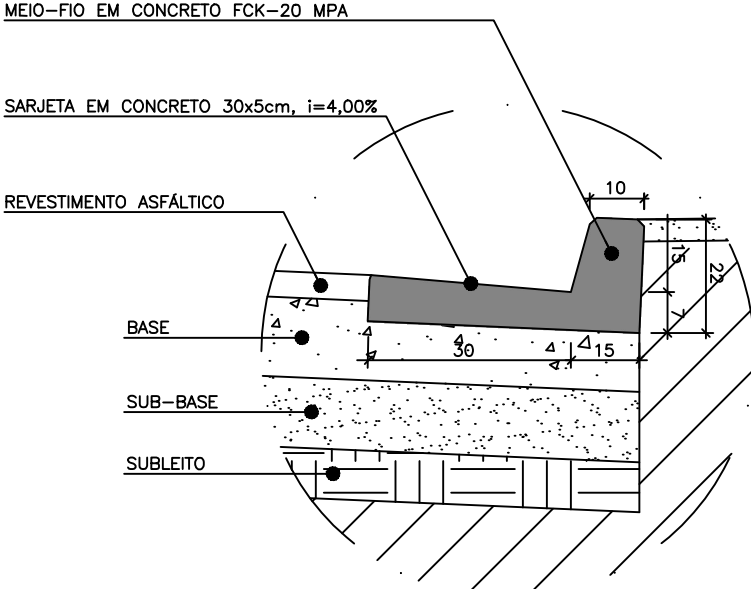

DETALHE 02 - MEIO-FIO E SARJETA

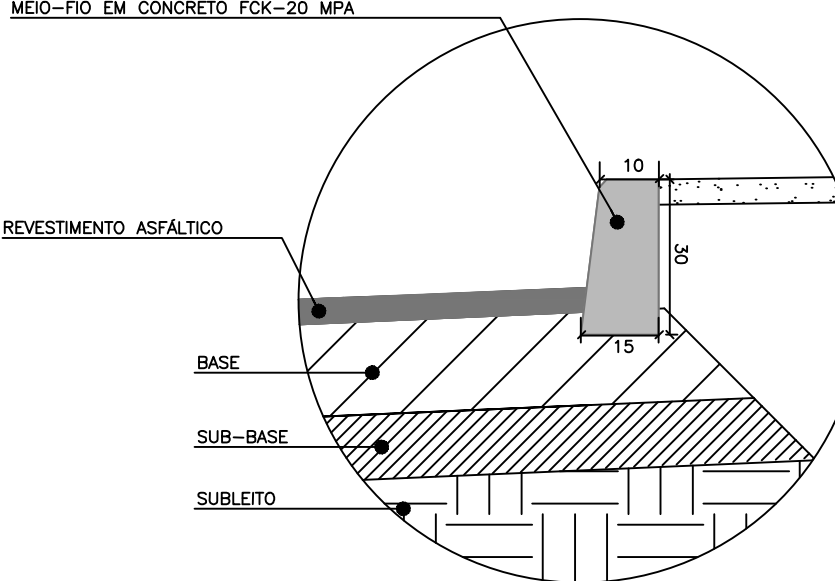


DETALHE 03 - MEIO-FIO

[illegible]

TERRENO NATURAL

GREIDE TERRAPLENAGEM


EMPREENDIMENTO:		TÍTULO:		PROJETO:	
		PARQUE ESTRELA D'ALVA VII		PAVIMENTAÇÃO	
		PERFIL LONGITUDINAL		ESCALA:	
		SEÇÃO TRANSVERSAL		1:1500	
		CIDADE:		ART.	
		LUZIANIA – GOIÁS		1020210223977	
		PROP.:		Nº:	
				03/03	
				Data:	
		PREFEITURA MUNICIPAL DE LUZIANIA		Out./2021	
PROJETO		EMAIL		PROJETO:	
REVISÃO		semac.luziania@gmail.com			
VISTO E ACEITO		ARQUIVO:		Engº Civil Amanda Soares de Souza Freitas	
APROVADO		ARQUIVO: 02/03/2021 10:40:00		CRIA - 1015000	

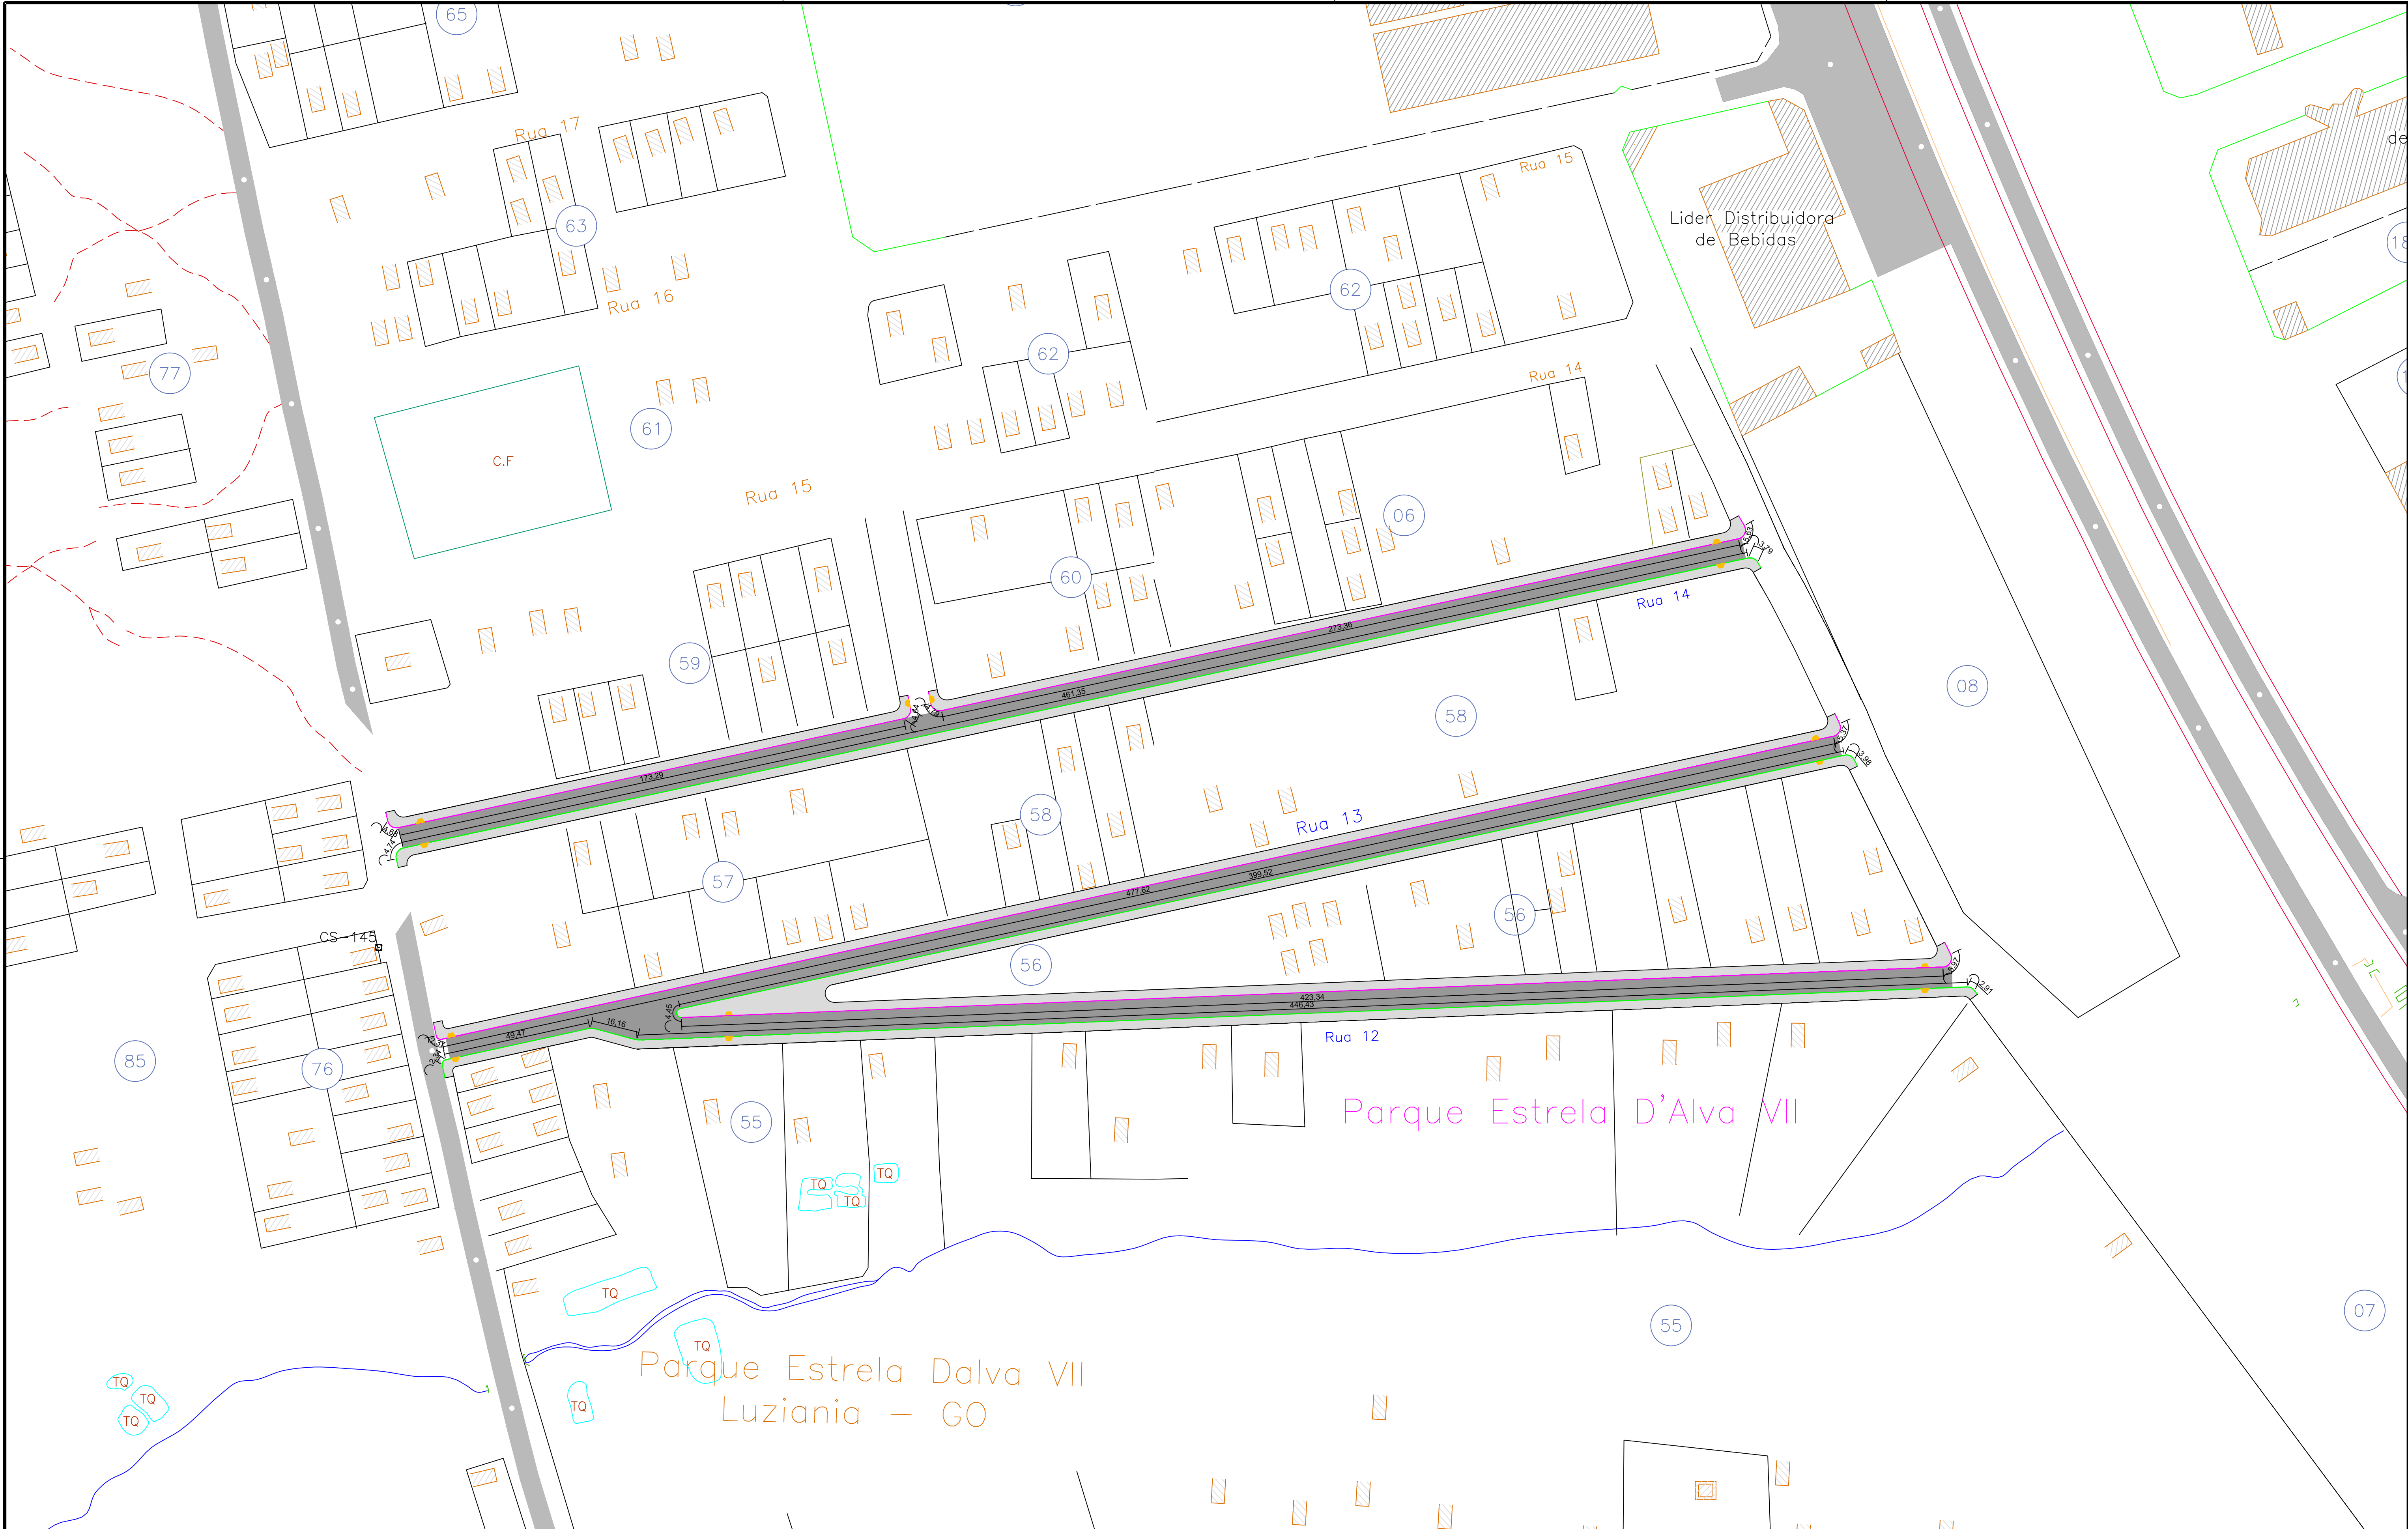


Nº DATA		REVISÃO	EXECUTADO POR	APROVADO POR	ACEITO	DATA	DESENHOS DE REFERÊNCIA	NÚMERO	LEGENDAS:	EMPREENDIMENTO:	TÍTULO:		PROJETO:
0	Set./2019	P/ COMENTÁRIOS							RAMPA DE ACESSO – INCLINAÇÃO MÁXIMA 8,33% PISO TÁTIL – LADRILHO HIDRÁULICO LARGURA TOTAL DO TRECHO DE CALÇADA A SER EXECUTADO – CONCRETAGEM APENAS DA FAIXA LIVRE DE CIRCULAÇÃO DE 1,50 M (VER DETALHES) TRECHO DE PAVIMENTO A SER EXECUTADO GUIA (MEIO-FIO) DE CONCRETO S/ SARJETA GUIA (MEIO-FIO) DE CONCRETO C/ SARJETA CONJUGADA	PARQUE ESTRELA D'ALVA VII PLANTA BAIXA	PROJETO: CALÇADAS		
												ESCALA: 1:1000	
												ART: 1020210223977	
												Nº: 01/02	
												Data: Out./2021	

Conforme detalhe, as calçadas a executar com recursos deste Contrato de Repasse terão largura de apenas 1,50m. A faixa de serviço não será custeada com recursos deste Contrato.


QUANTIDADES RAMPA DE ACESSO	
PISO TÁTIL:	0,90 M2/UND

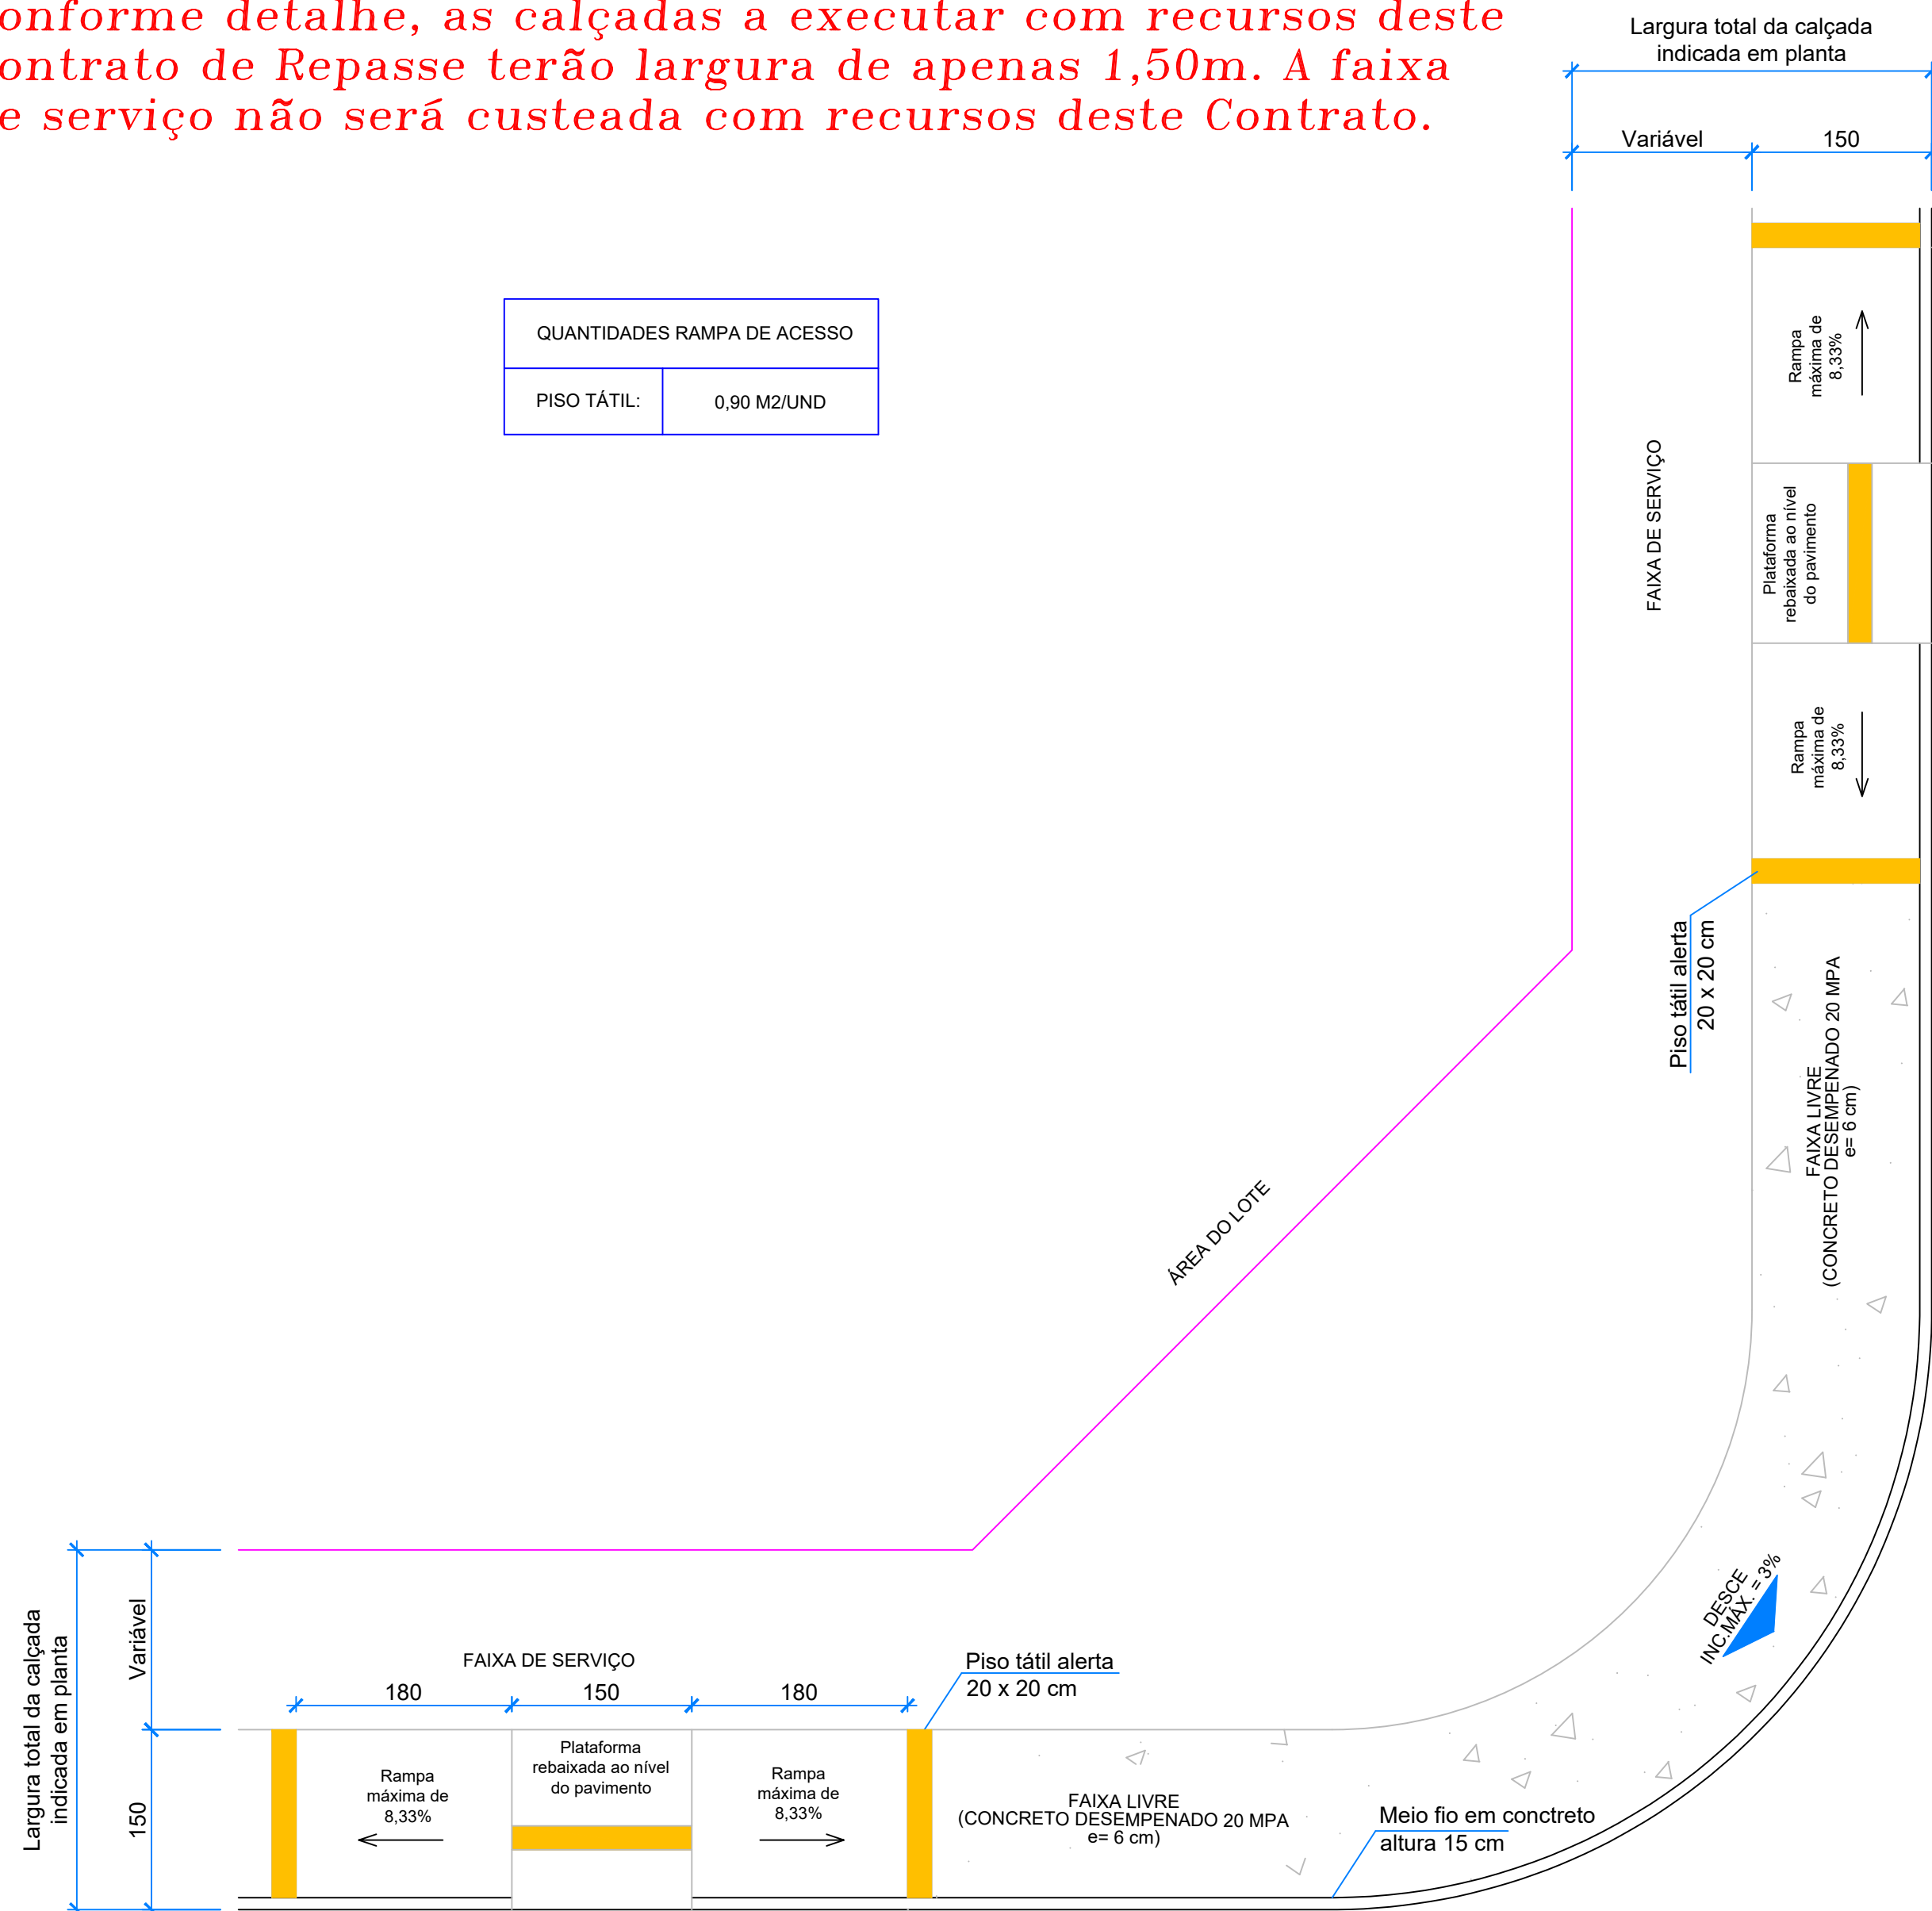

Detalhe de implantação das rampas de acessibilidade

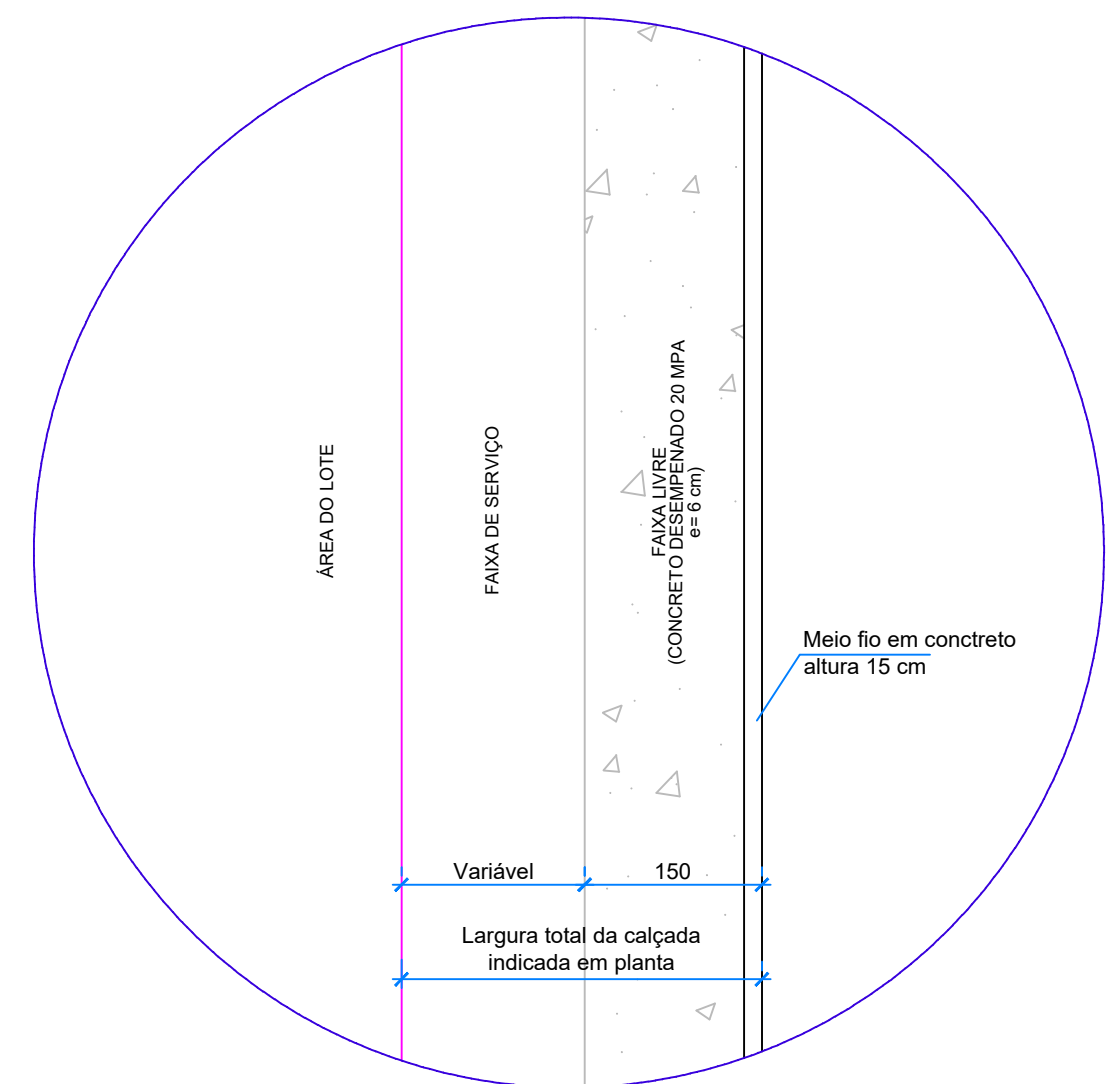

Detalhe geral de calçada

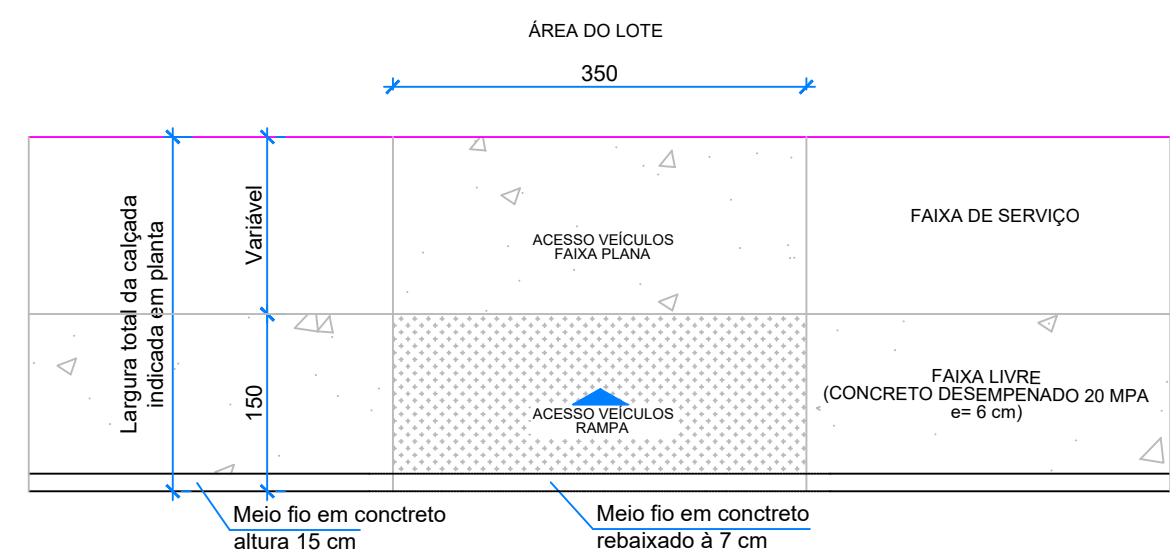


Detalhe de rebaixo para acesso de veículos

[illegible]

LEGENDAS:

EMPREENDIMENTO:		TÍTULO: PARQUE ESTRELA D'ALVA VII DETALHES GERAIS		PROJETO: CALÇADAS	
		CIDADE: LUZIÂNIA – GO		ESCALA: 1:100	
PROJETO		PROP.:		Nº: 02/02	
ART:		PEREFEITURA MUNICIPAL DE LUZIÂNIA		Data: Out./2021	
VISTO E ACEITO		EMAIL semac.luziania@gmail.com		PROJETO:	
APROVADO		ARQUIVO: 2019\Luziânia\Contrato FGTS\São Caetano		Engª Civil Amanda S. de Souza Freitas CREA: 1018305246/D–GO	

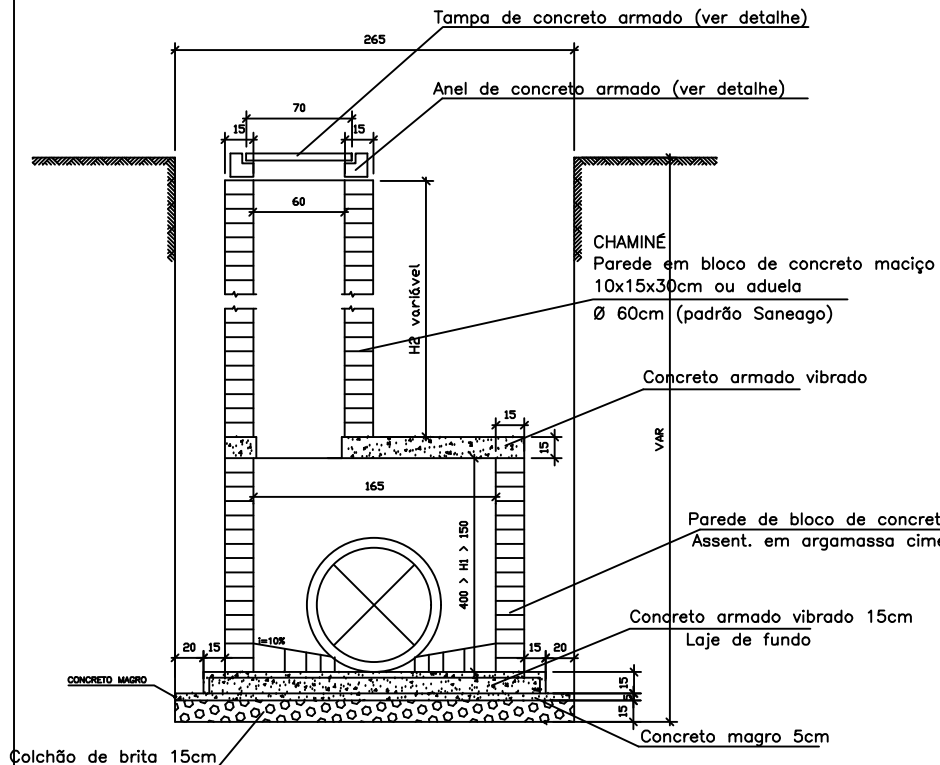


POÇO DE VISITA EM BLOCO DE CONCRETO MACIÇO DE 10x15x30cm
PARA SAÍDA EM TUBO Ø 0,80 e Ø 0,60 m

CORTE AB ESC. 1/25

CONCRETO DO BLOCO $F_{ck} > 20 \text{ MPa}$

QUANTIDADE DE BLOCOS DE CONCRETO
312

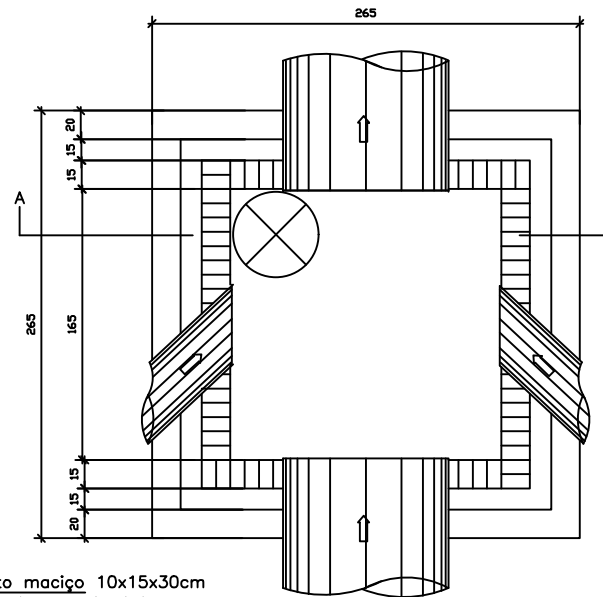


PLANTA BAIXA ESC. 1/25

LISTA DE FERROS				
POSICAO	QUANT	#	UNIT (cm)	TOTAL
N1	22	8.0	225	4950
N2	6	10.0	225	1350
N3	8	8.0	VAR	1200
N4	8	8.0	VAR	440
N5	34	8.0	260	8840


AÇO CA 50 A OU B

LISTA DE FERROS		
#	COMP (cm)	PESO (kg)
8.0	15450	60.17
10.0	1350	7.56
TOTAL	PESO+10%	74.50

CONCRETO $f_{ck} > 20 \text{ MPa}$




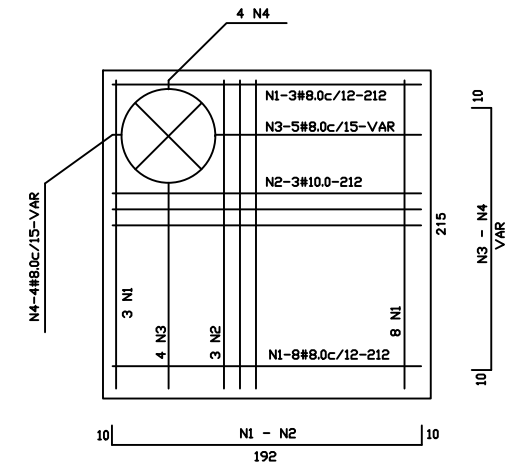


LAJE SUPERIOR - ESPESSURA=15cm - FERRAGEM

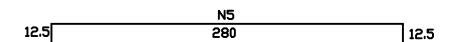

LAJE INFERIOR - ESPESSURA=15cm - FERRAGEM

REVISÕES			NOTAS		PROJETO DE GALERIA DE ÁGUAS PLUVIAIS PARQUE ESTRELA D'ALVA VII				POÇO DE VISITA - DN=0.80m e DN=0.60m			
N.	DATA	HISTORICO	1 - No caso de uso de rede dupla: Ø 0,80m : espessura de parede = 30cm dimensões internas=3,00x3,00 m Ø 0,60m : espessura de parede = manter dimensões internas = 2,50x2,50 m		DES.	ENGº PROJ.	CONSULTOR	DES./COPIA	DATA	CIDADE	LUZIANIA - GOIAS	ORIGEM
					Amanda Soares			PROJ/CONFERE		OBRA	POÇO DE VISITA - DN=0.80m e 0.60m	Nº DE ORIGEM
					REVISOR	COORD	/ /	LEVANTE		PROP.		HIST (ALTER)
							/ /	CALCULO		TITULO	PREFEITURA MUNICIPAL DE LUZIANIA	ESCALA INDICADA
					R.T. E PROJETO Engº Civil Amanda Soares de Souza Freitas		/ /	CH DIMSAO			PLANTA BAIXA, CORTE AB, LAJE SUPERIOR E LAJE INFERIOR.	FOLHA 02/03
					CREA 1018305246/D-GO		ASSINATURA	ART.:		RESP TECNICO OBRA		Nº ARQUIVO

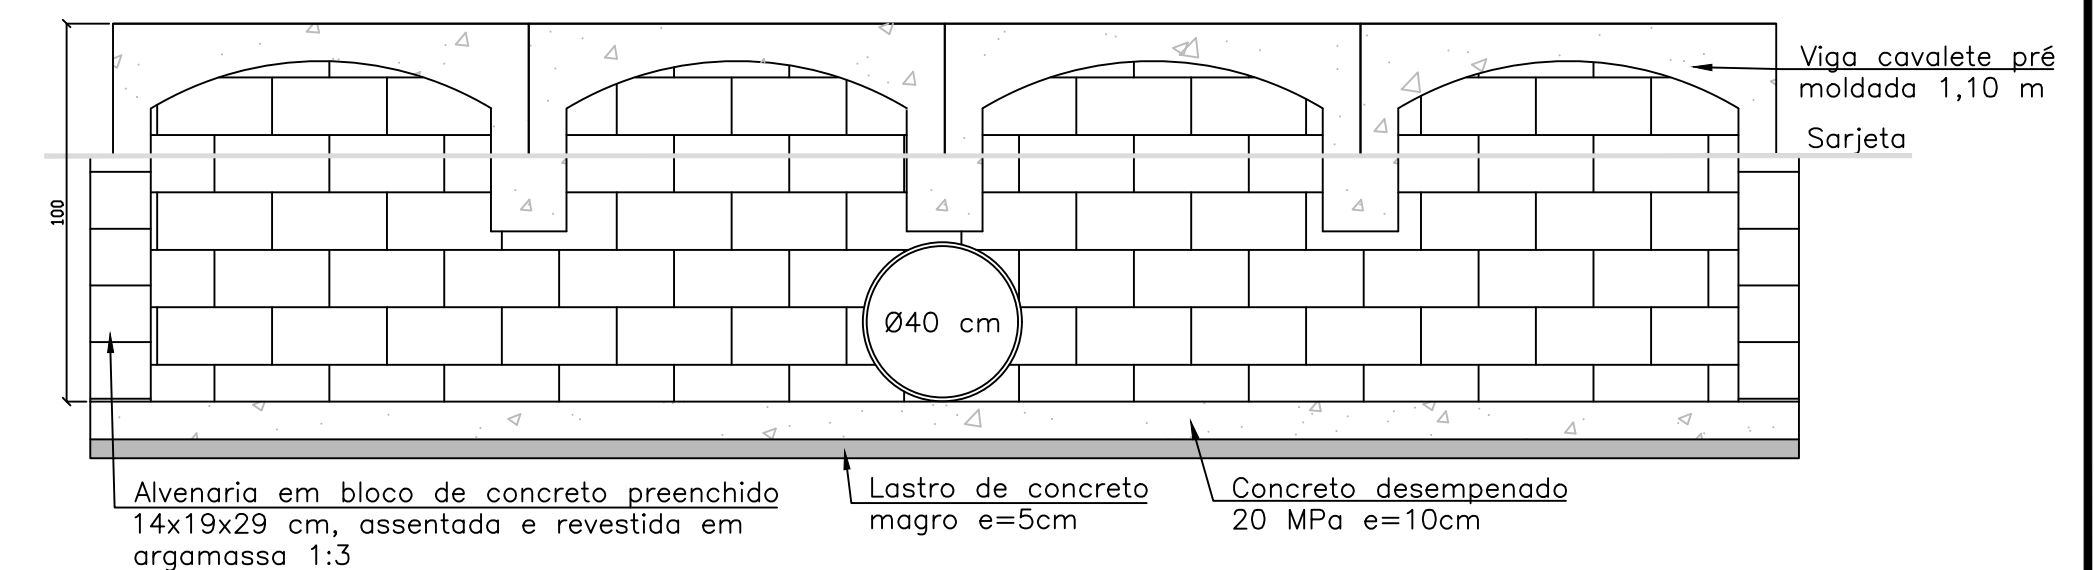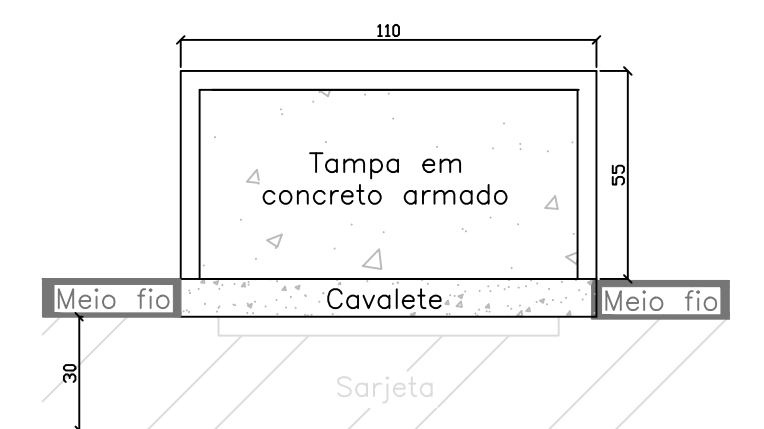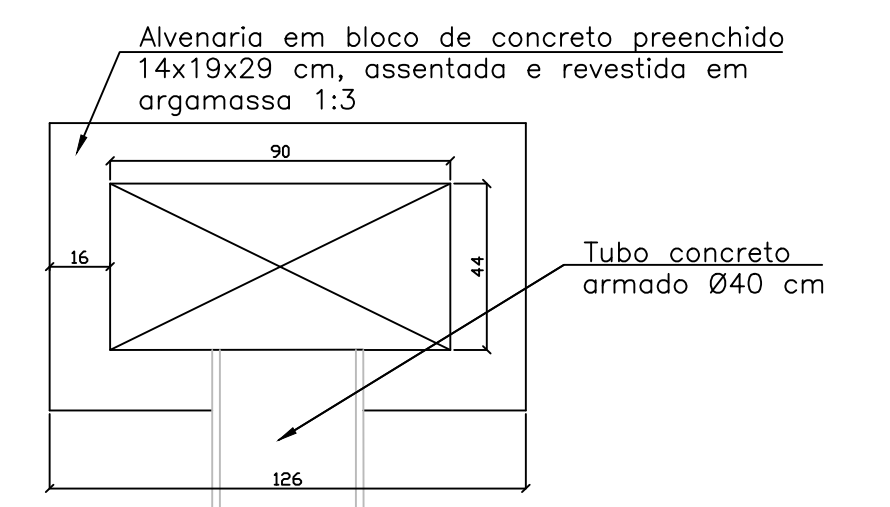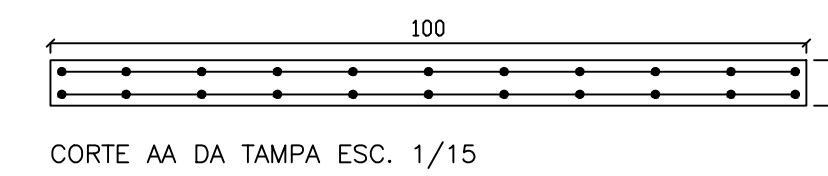

PREFEITURA
LUZIÂNIA
UMA NOVA TEMPO COM RESPEITO E TRABALHO