



Nº	DATA	REVISÃO	EXECUTADO	APROVADO	ACEITO	DATA	DESENHOS DE REFERÊNCIA	NÚMERO
0	01/Out./2021	P/ COMENTÁRIOS						

LEGENDAS:	
	TRAÇADO HORIZONTAL

EMPREENDIMENTO:		TÍTULO:	SÃO CAETANO TRAÇADO HORIZONTAL	PROJETO:	PAVIMENTAÇÃO
PROJETO:		ESCALA:	1:500	ART:	1020210223977
REVISÃO:		CIDADE:	LUZIANIA - GOIÁS	Nº:	01/02
VISTO E ACEITO:		PROP.:	PREFEITURA MUNICIPAL DE LUZIANIA	Data:	Out./2021
APROVADO:		EMAIL:	semac.luziania@gmail.com	PROJETO:	Engº Civil Amanda Soares de Souza Freitas CREA: 1018305246/D-GO
		ARQUIVO:	2019\luziania\Contrato FGTS\São Caetano		

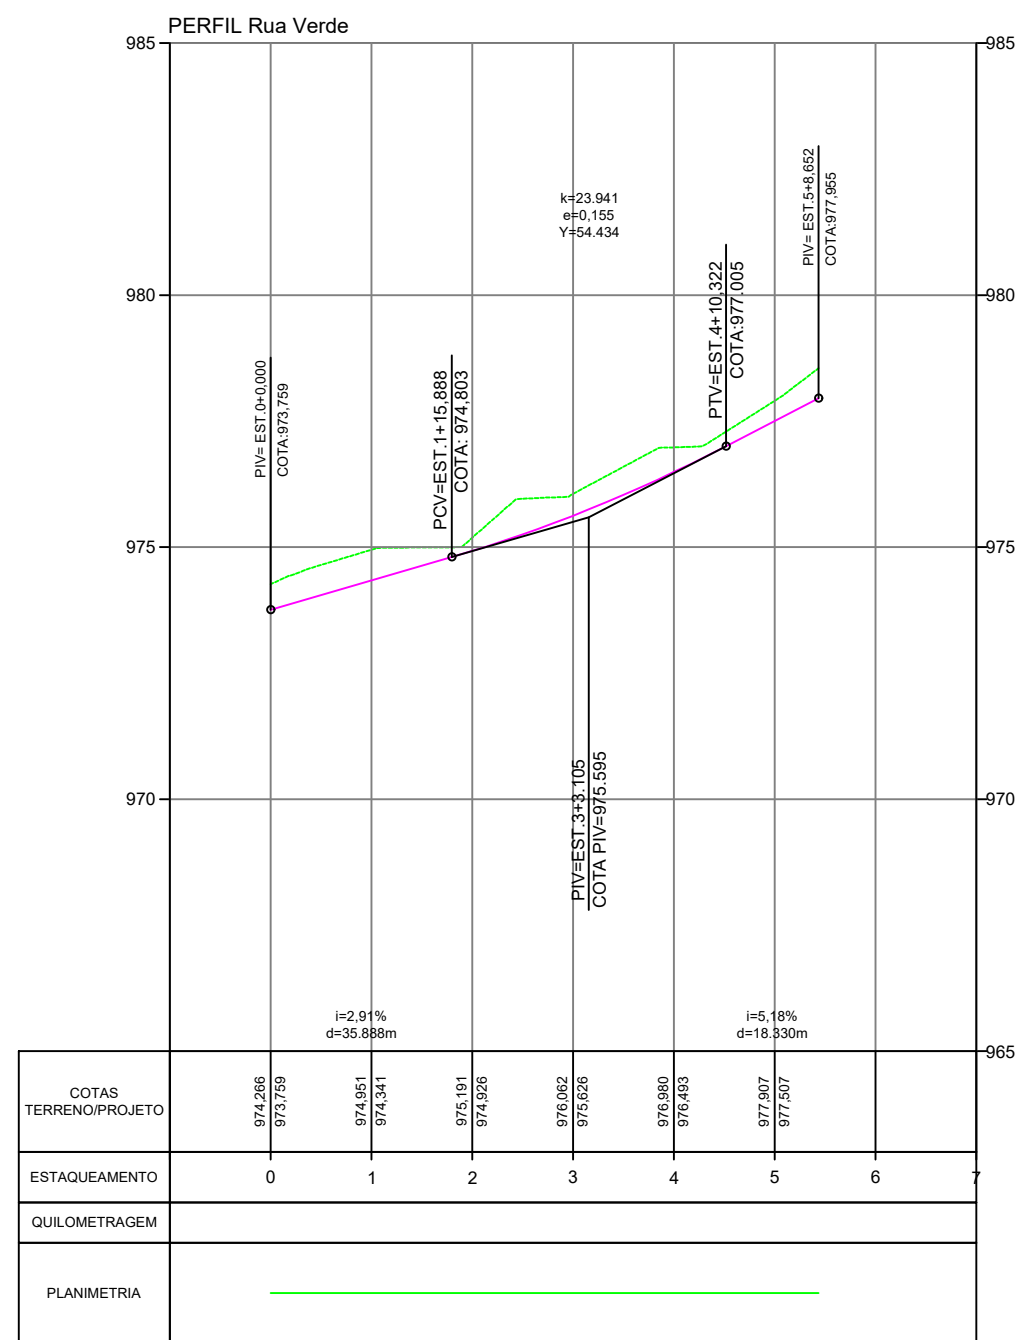

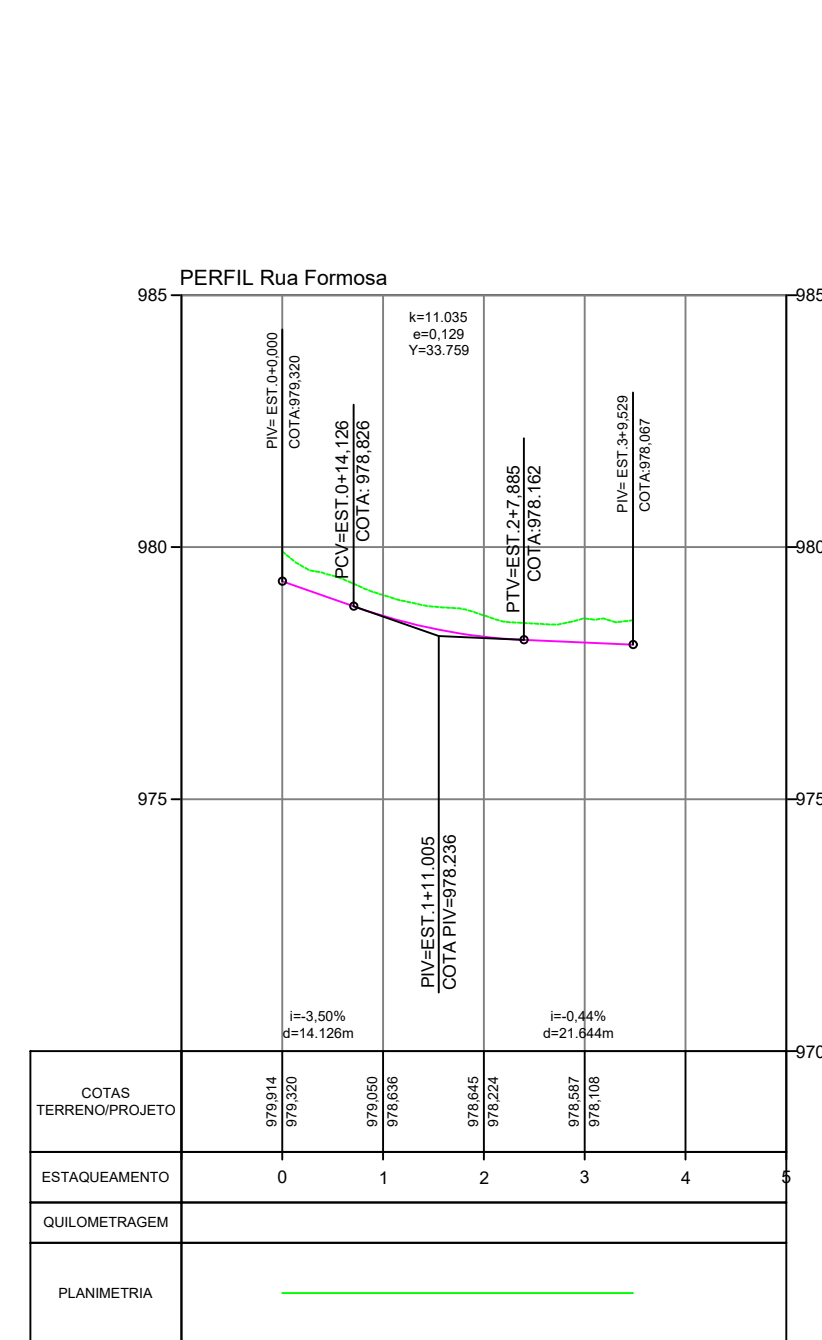

**Volume - Rua Verde**



Estaca	Área de Corte (m²)	Área de Aterro (m²)	Volume de Corte (m³)	Volume de Aterro (m³)	Volum. Corte Acum. (m³)	Volum Aterro Acum. (m³)	Volume Líquido (m³)
0+0,00	4,13	0,00	0,00	0,00	0,00	0,00	0,00
1+0,00	4,99	0,00	91,14	0,00	91,14	0,00	91,14
2+0,00	2,87	0,00	78,61	0,00	169,74	0,00	169,74
3+0,00	3,44	0,00	63,09	0,00	232,84	0,00	232,84
4+0,00	4,01	0,00	74,47	0,00	307,30	0,00	307,30
5+0,00	3,23	0,00	72,37	0,00	379,67	0,00	379,67
5+8,65	4,82	0,00	34,82	0,00	414,49	0,00	414,49

**Volume - Rua Formosa**


Estaca	Área de Corte (m²)	Área de Aterro (m²)	Volume de Corte (m³)	Volume de Aterro (m³)	Volum. Corte Acum. (m³)	Volum Aterro Acum. (m³)	Volume Líquido (m³)
0+0,00	5,53	0,00	0,00	0,00	0,00	0,00	0,00
1+0,00	3,45	0,00	89,72	0,00	89,72	0,00	89,72
2+0,00	3,54	0,00	69,86	0,00	159,58	0,00	159,58
3+0,00	3,93	0,00	74,71	0,00	234,28	0,00	234,28
3+9,53	4,09	0,00	38,24	0,00	272,53	0,00	272,53

SEÇÃO TIPO DAS CAMADAS DO PAVIMENTO


SEÇÃO TRANSVERSAL PISTA DE ROLAMENTO TRÁFEGO LEVE  
Caimento direita

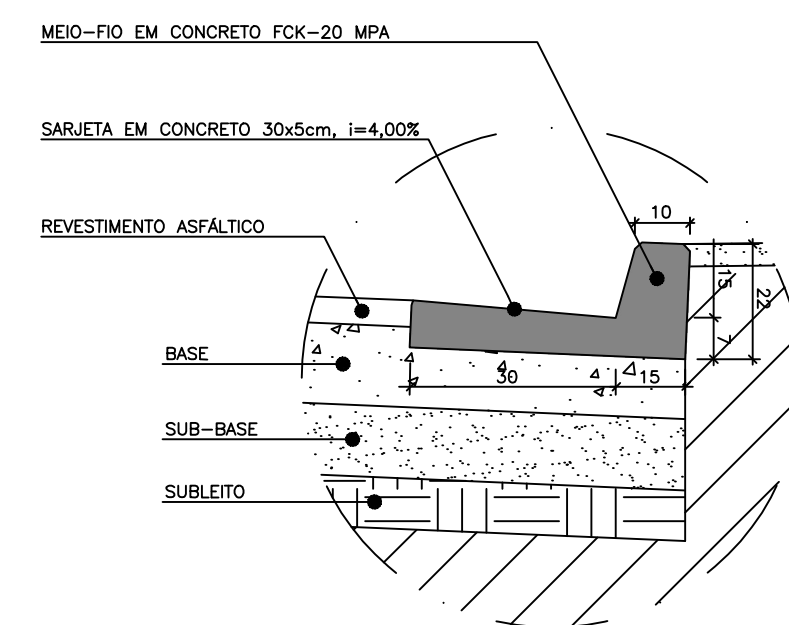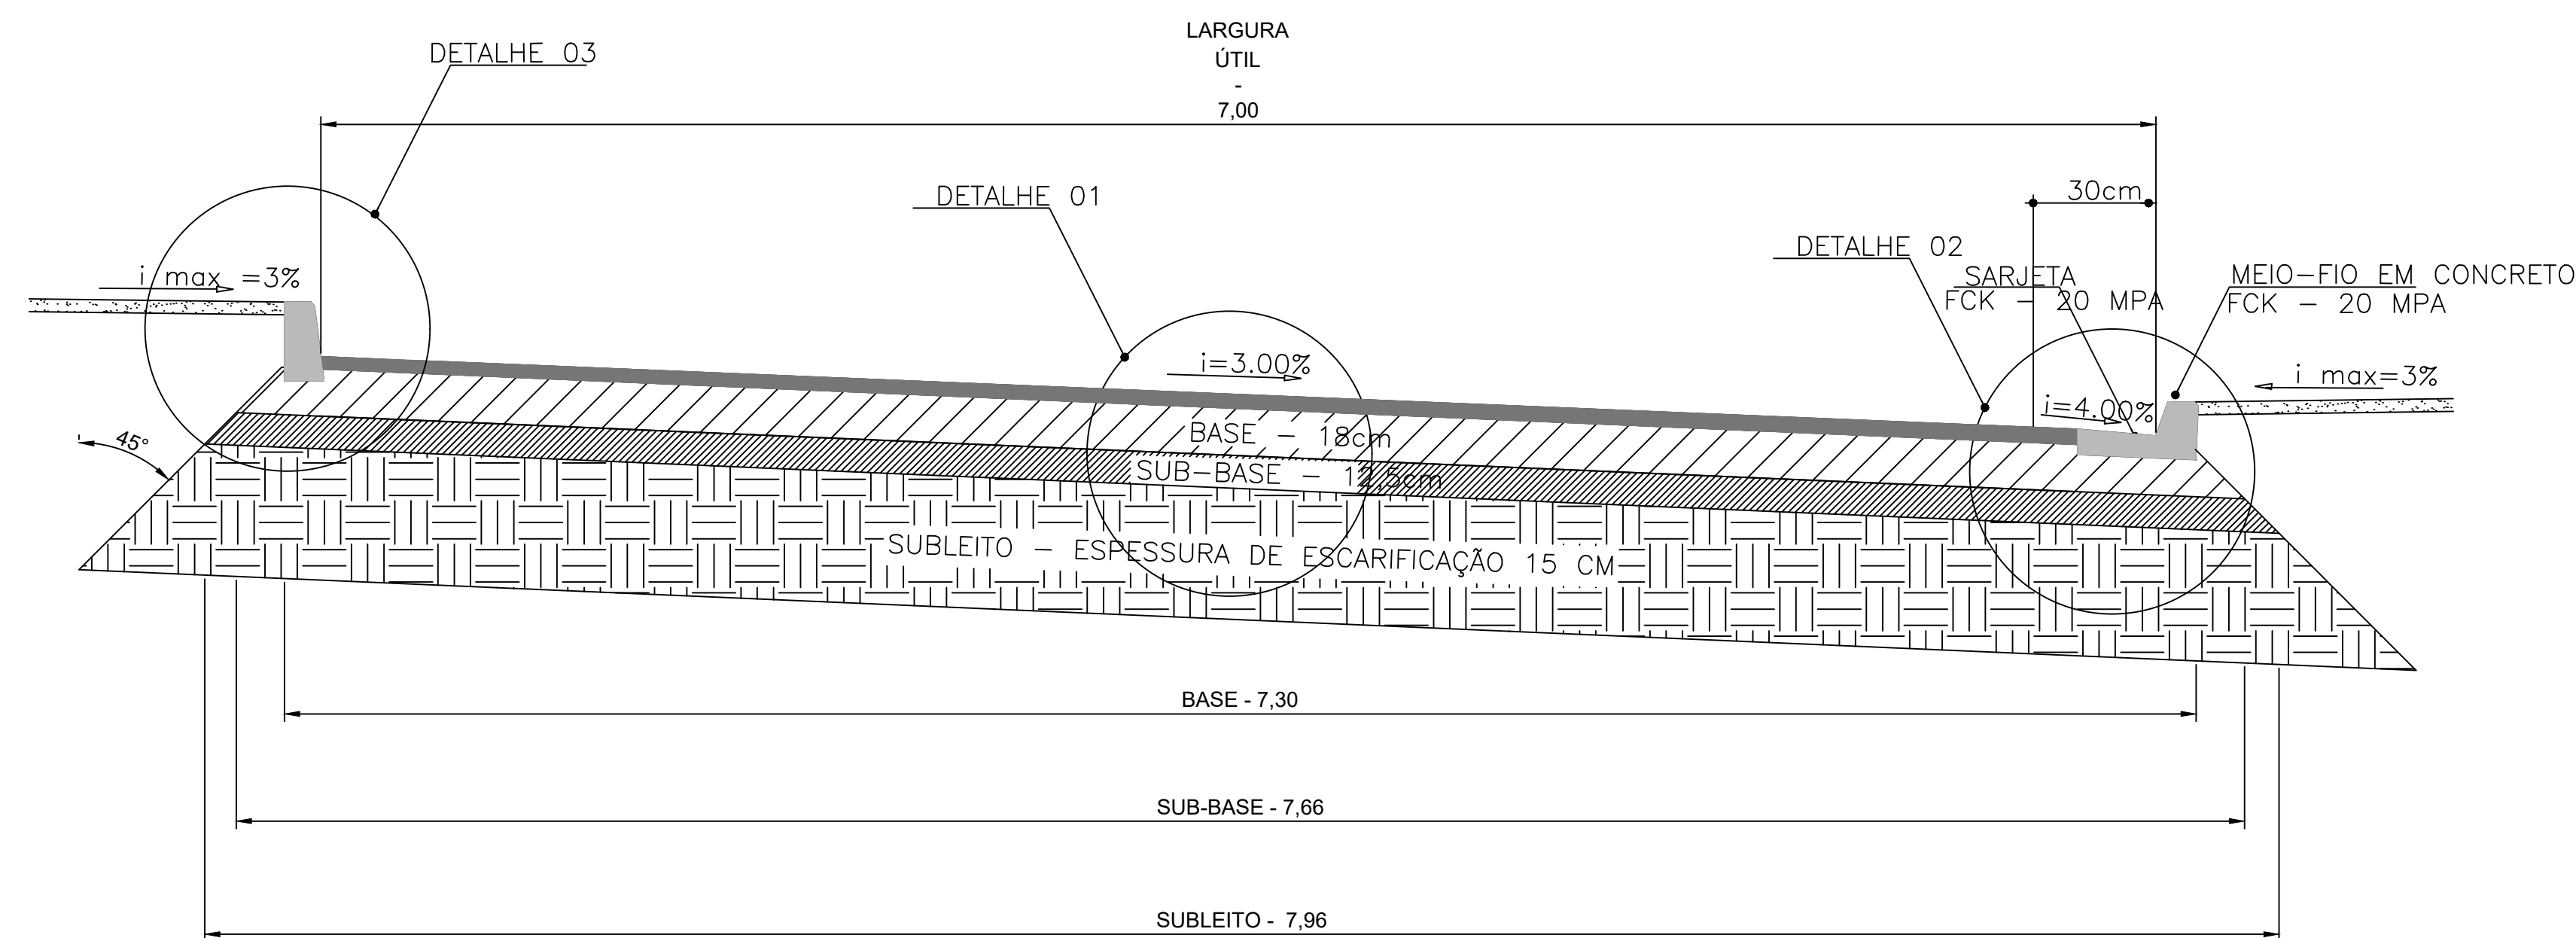

DETALHE 02 - MEIO-FIO E SARJETA

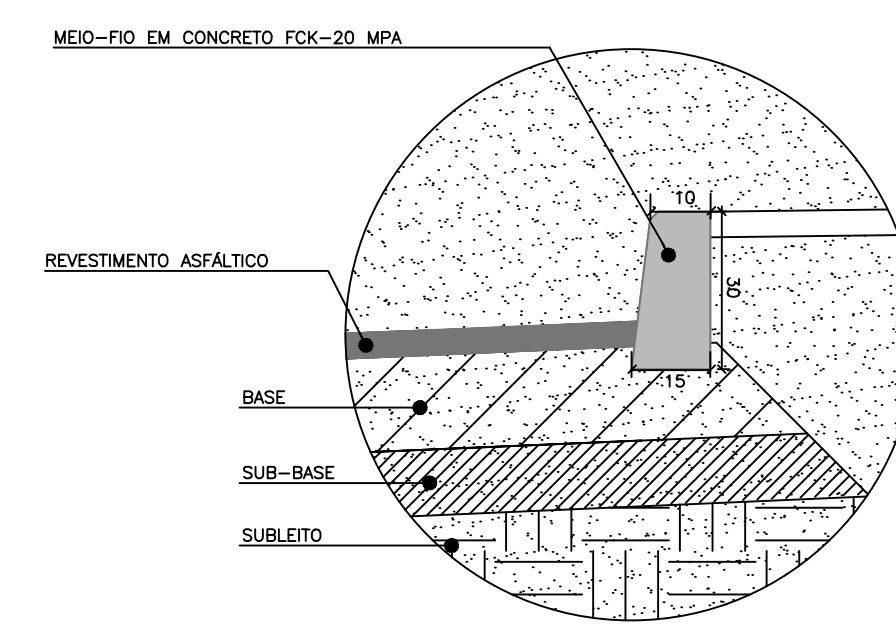

DETALHE 03 - MEIO-FIO

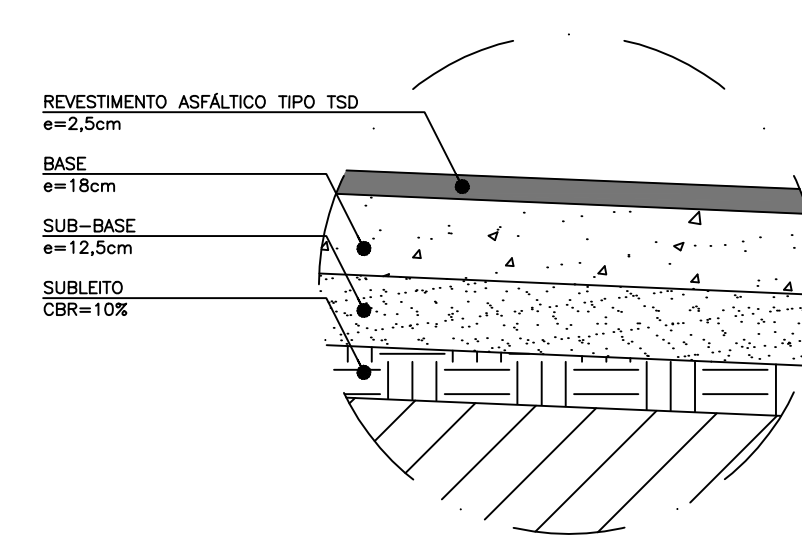

DETALHE 01 - CORTE CAMADAS TSD TRÁFEGO LEVE

Nº	DATA	REVISÃO	EXECUTADO POR	APROVADO POR	ACEITO	DATA	DESENHOS DE REFERÊNCIA	NÚMERO	LEGENDAS:
0	Set./2019	P/ COMENTÁRIOS							<p>— TERRENO NATURAL</p> <p>— GREIDE TERRAPLENAGEM</p>

— TERRENO NATURAL  
— GREIDE TERRAPLENAGEM

EMPREENDIMENTO:	PROJETO:	TÍTULO:	PROJETO:
		SÃO CAETANO	PAVIMENTAÇÃO
		PERFIL LONGITUDINAL	ESCALA:
		SEÇÃO TRANSVERSAL	1:500
PROJETO		CIDADE:	ART:
REVISÃO		LUZIANIA - GOIÁS	1020210223977
VISTO E ACEITO	EMAIL:	PROP.:	Nº:
APROVADO	semac.luziania@gmail.com	PREFEITURA MUNICIPAL DE LUZIANIA	02/02
	ARQUIVO:		Data:
	2019\luziania\Contrato FGTS\São Caetano		Out./2021
		PROJETO:	Eng.ª Civil Amanda Soares de Souza Freitas
			CREA: 1018305246/D-GO





Nº	DATA	REVISÃO	EXECUTADO	APROVADO	ACEITO	DATA	DESENHOS DE REFERÊNCIA	NÚMERO
0	Set./2019	P/ COMENTÁRIOS						


**LEGENDAS:**

- RAMPA DE ACESSO - INCLINAÇÃO MÁXIMA 8,33%  
PISO TÁTIL - LADRILHO HIDRÁULICO
- LARGURA TOTAL DO TRECHO DE CALÇADA A SER EXECUTADO - CONCRETAGEM APENAS DA FAIXA LIVRE DE CIRCULAÇÃO DE 1,50 M (VER DETALHES)
- TRECHO DE PAVIMENTO A SER EXECUTADO
- GUIA (MEIO-FIO) DE CONCRETO S/ SARJETA
- GUIA (MEIO-FIO) DE CONCRETO C/ SARJETA CONJUGADA


EMPREENDIMENTO:		TÍTULO: <b>SÃO CAETANO</b> PLANTA BAIXA		PROJETO: <b>CALÇADAS</b>	
PROJETO		CIDADE: LUZIANIA - GOIÁS		ESCALA: 1:500	
REVISÃO		PROP.: PREFEITURA MUNICIPAL DE LUZIANIA		ART: 1020210223977	
VISTO E ACEITO		EMAIL: semac.luziania@gmail.com		Nº: 01/02	
APROVADO		ARQUIVO: 2019\luziania\Contrato FGTS\São Caetano		Data: Out./2021	
		PROJETO:		Eng. Civil Amanda Soares de Souza Freitas CREA: 1018305246/D-GO	

Conforme detalhe, as calçadas a executar com recursos deste Contrato de Repasse terão largura de apenas 1,50m. A faixa de serviço não será custeada com recursos deste Contrato.


QUANTIDADES RAMPA DE ACESSO	
PISO TÁTIL:	0,90 M2/UND

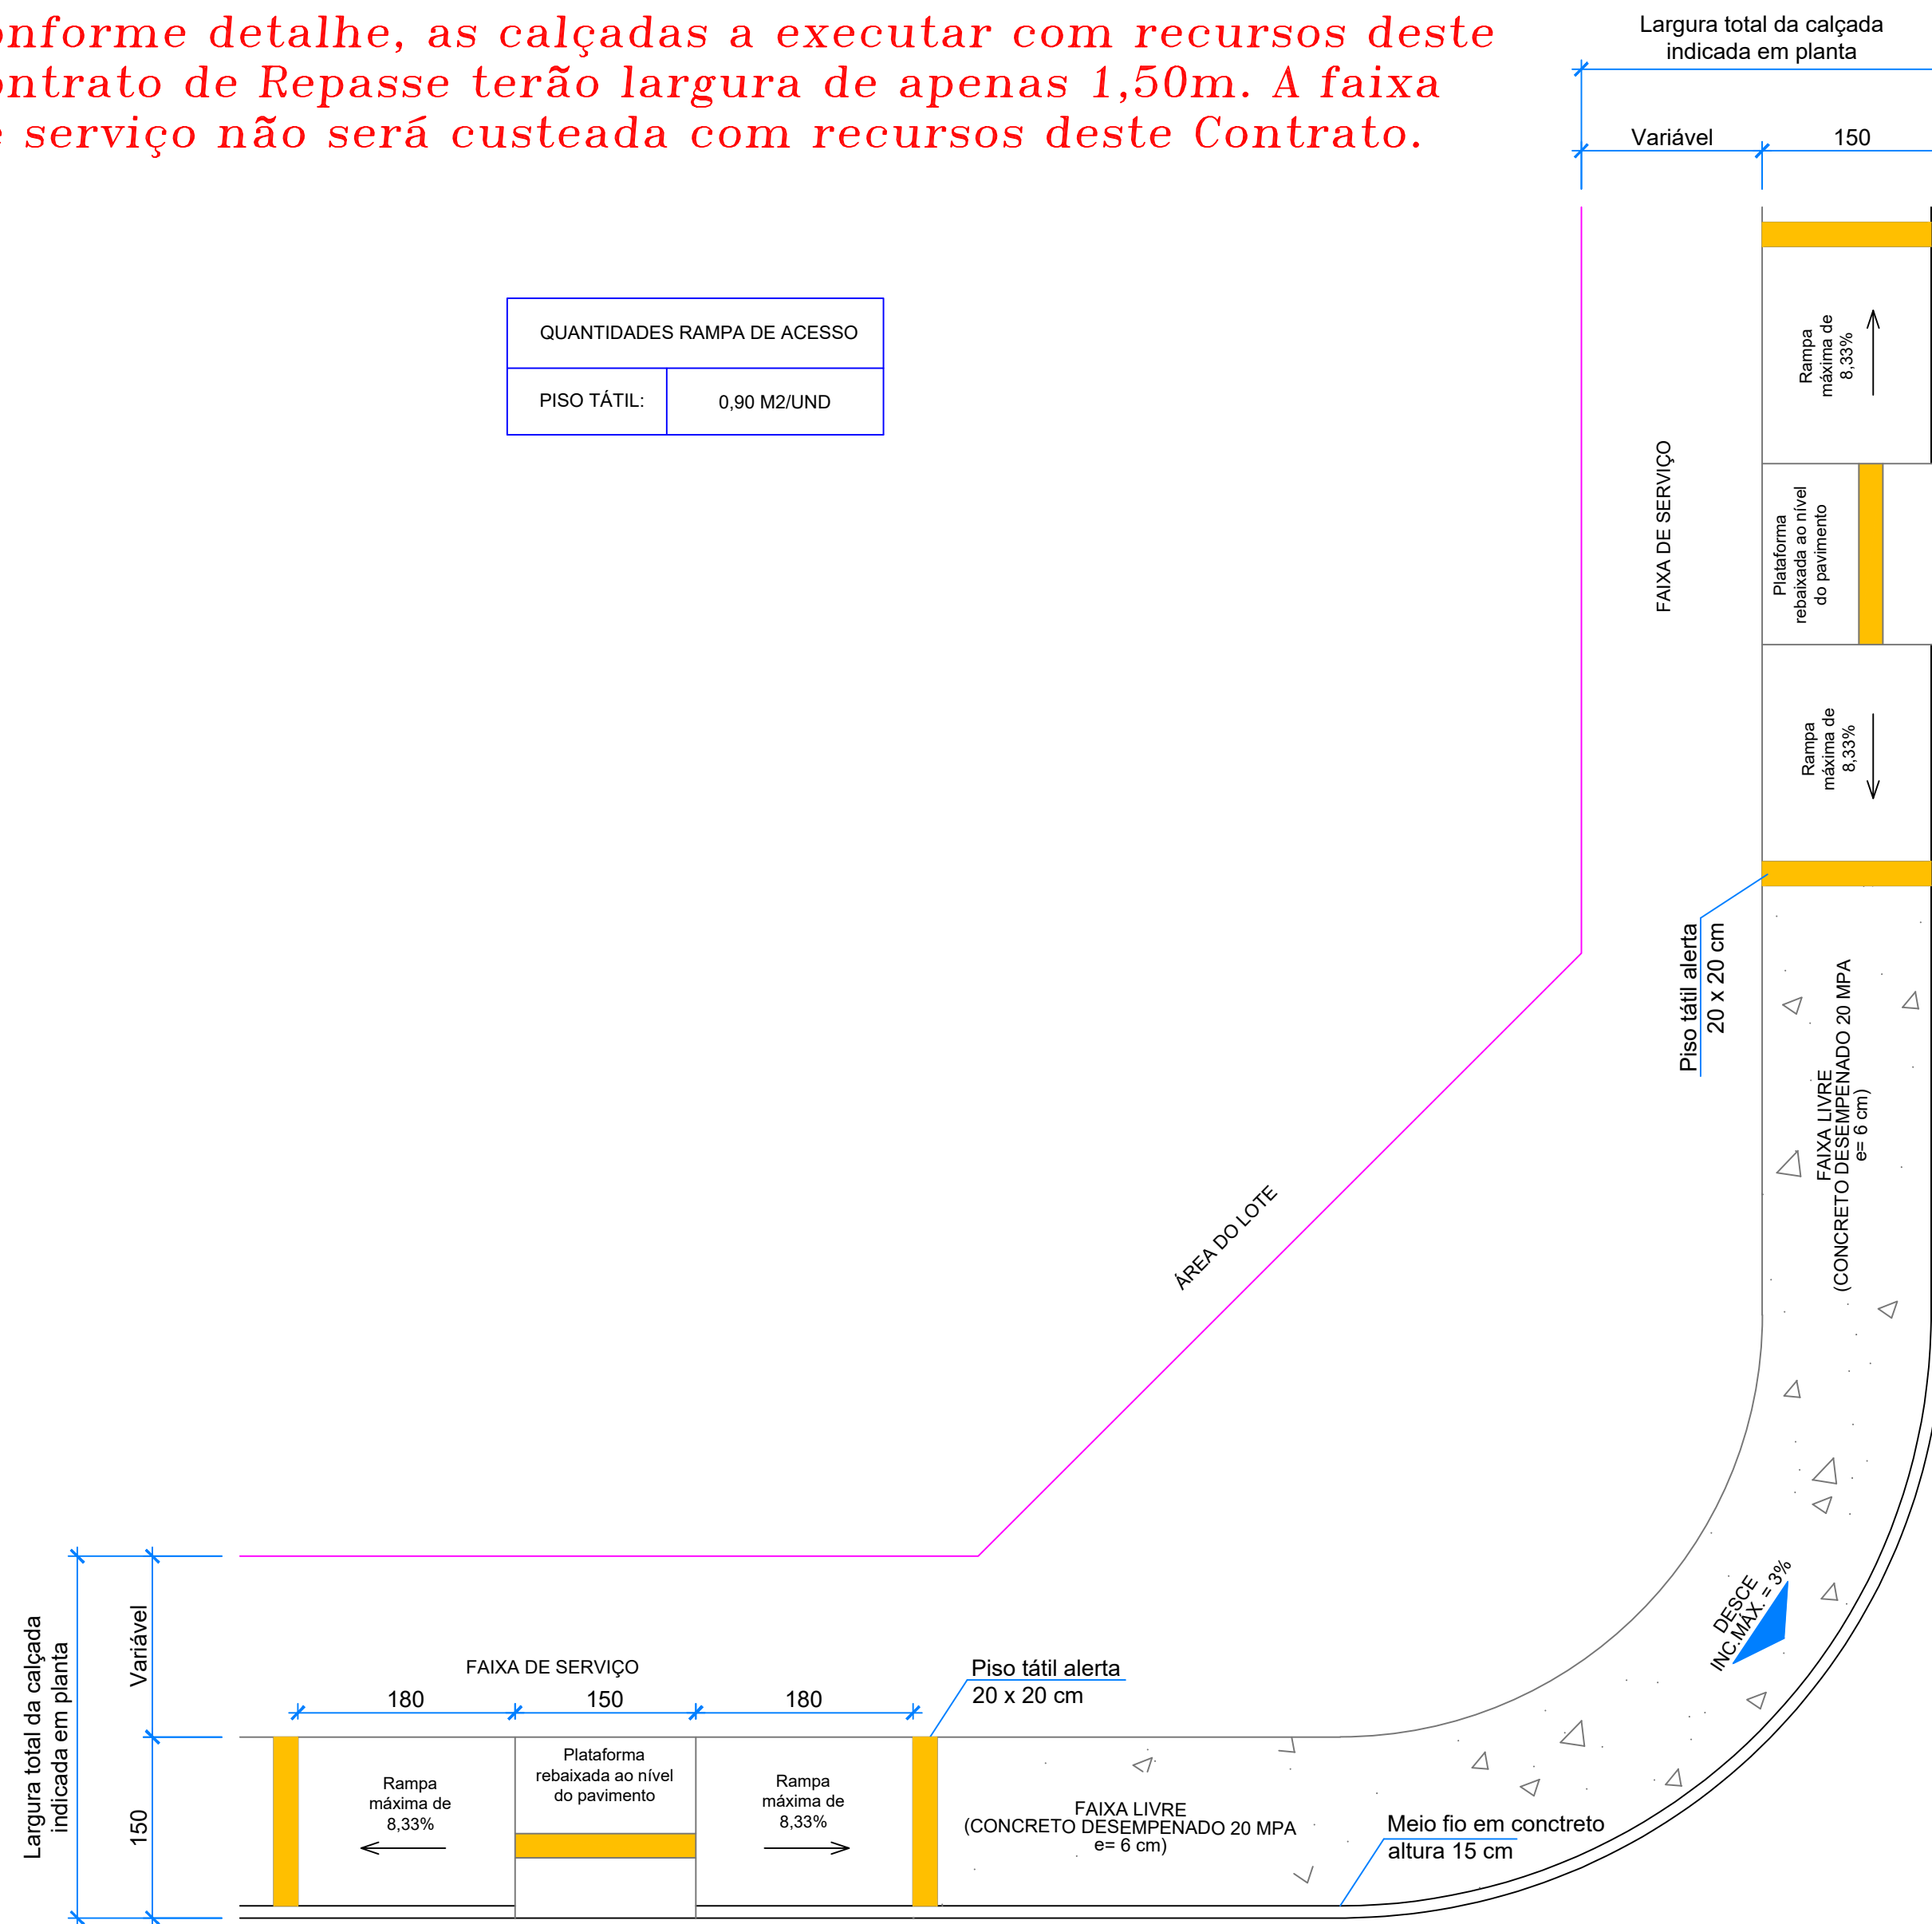

Detalhe de implantação das rampas de acessibilidade

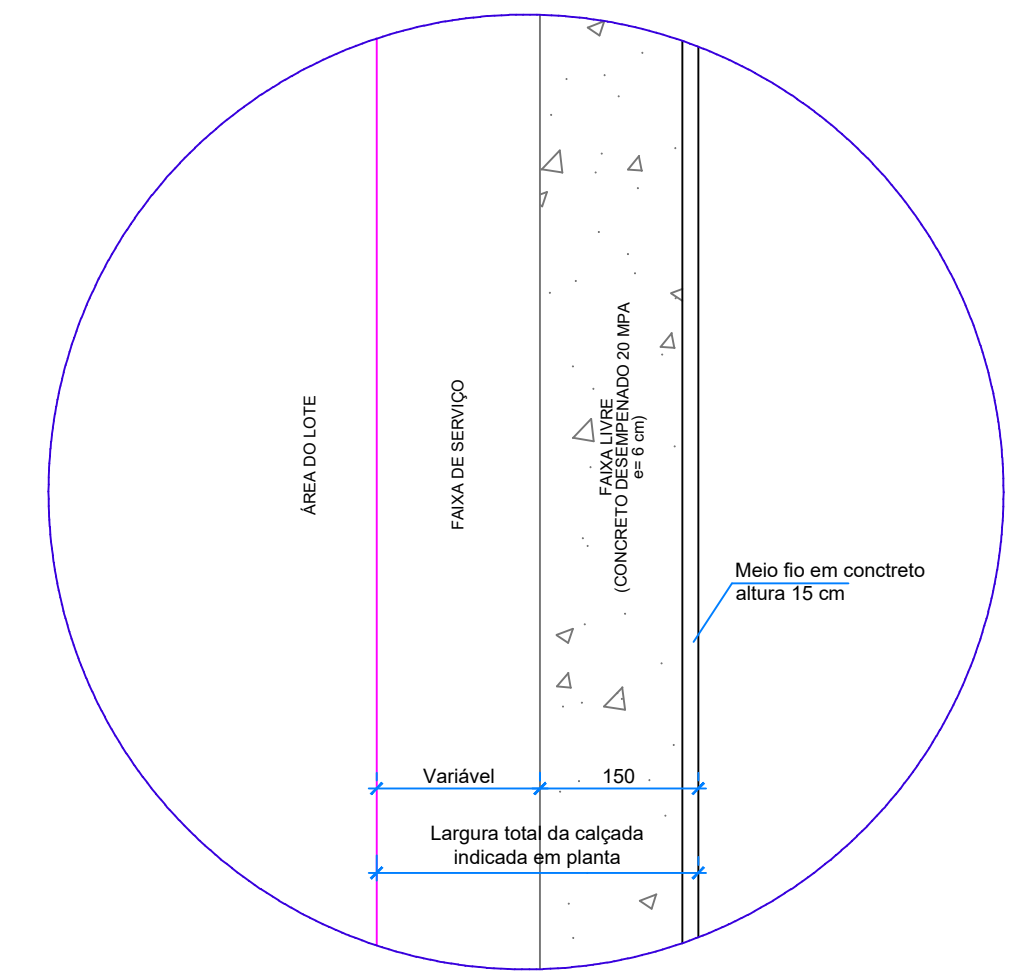


Detalhe geral de calçada



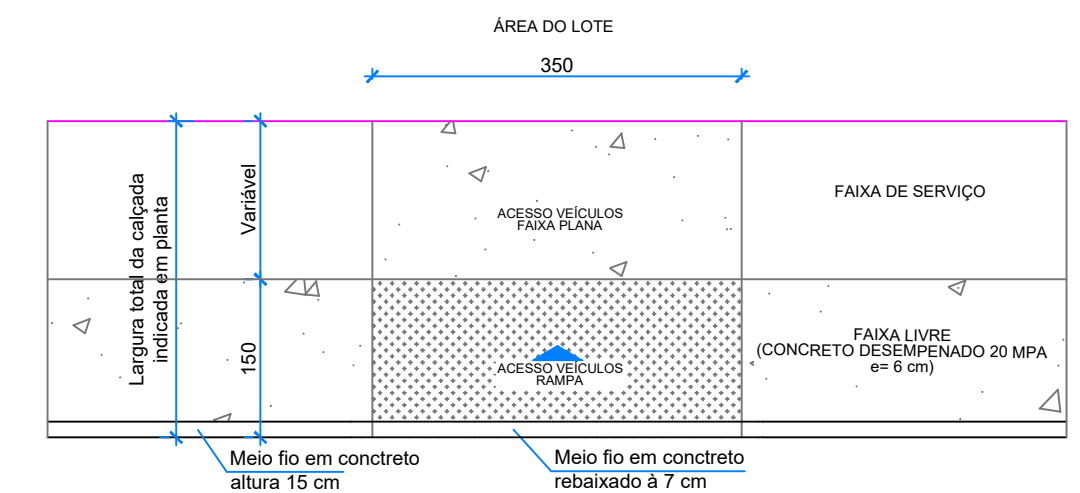


Detalhe de rebaixo para acesso de veículos

Nº	DATA	REVISÃO P/ COMENTÁRIOS	EXECUTADO POR	APROVADO POR	ACEITO		DESENHO DE REFERÊNCIA	NÚMERO	LEGENDAS:
					ACEITO	DATA			
0	Março/21								

EMPREENHIMENTO:		TÍTULO: <b>SÃO CAETANO</b> DETALHES GERAIS	PROJETO: <b>CALÇADAS</b>
PROJETO		CIDADE: LUZIANIA - GO	ESCALA: 1:100
ART:		PROP.: PEREFEITURA MUNICIPAL DE LUZIANIA	Nº: 02/02
VISTO E ACEITO		EMAIL: semac.luziania@gmail.com	Data: Out./2021
APROVADO	ARQUIVO: 2019\Luziânia\Contrato FGTS\São Caetano	PROJETO: Engª Civil Amanda S. de Souza Freitas CREA: 1018305246/D-GO	




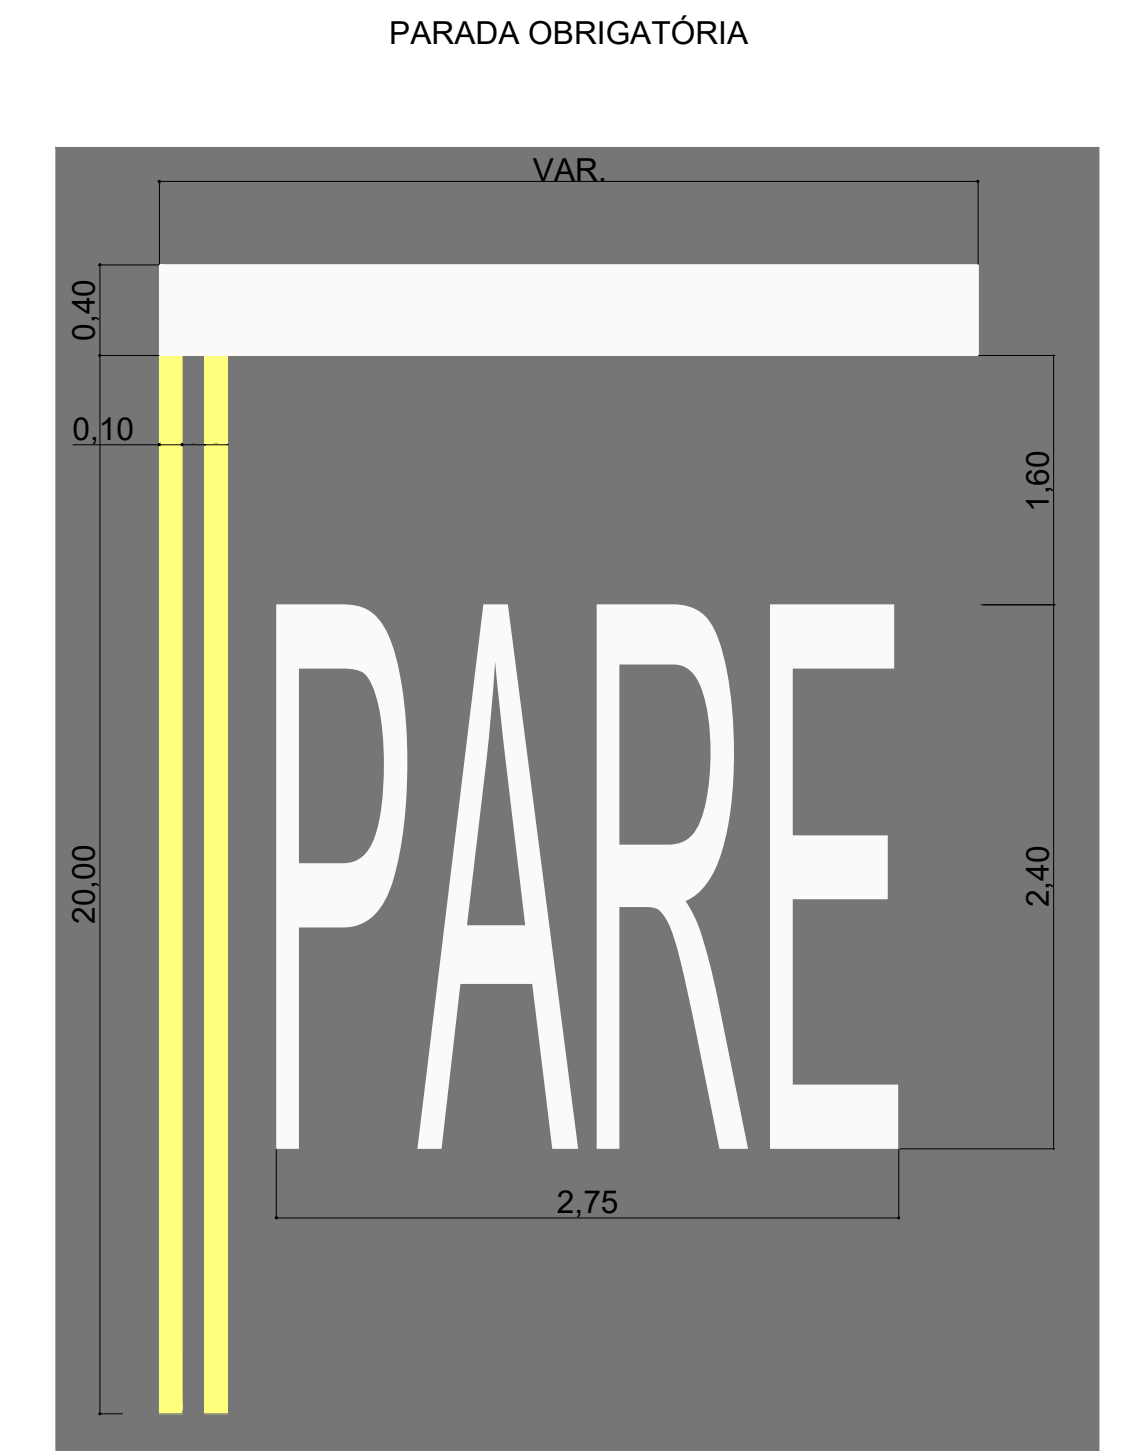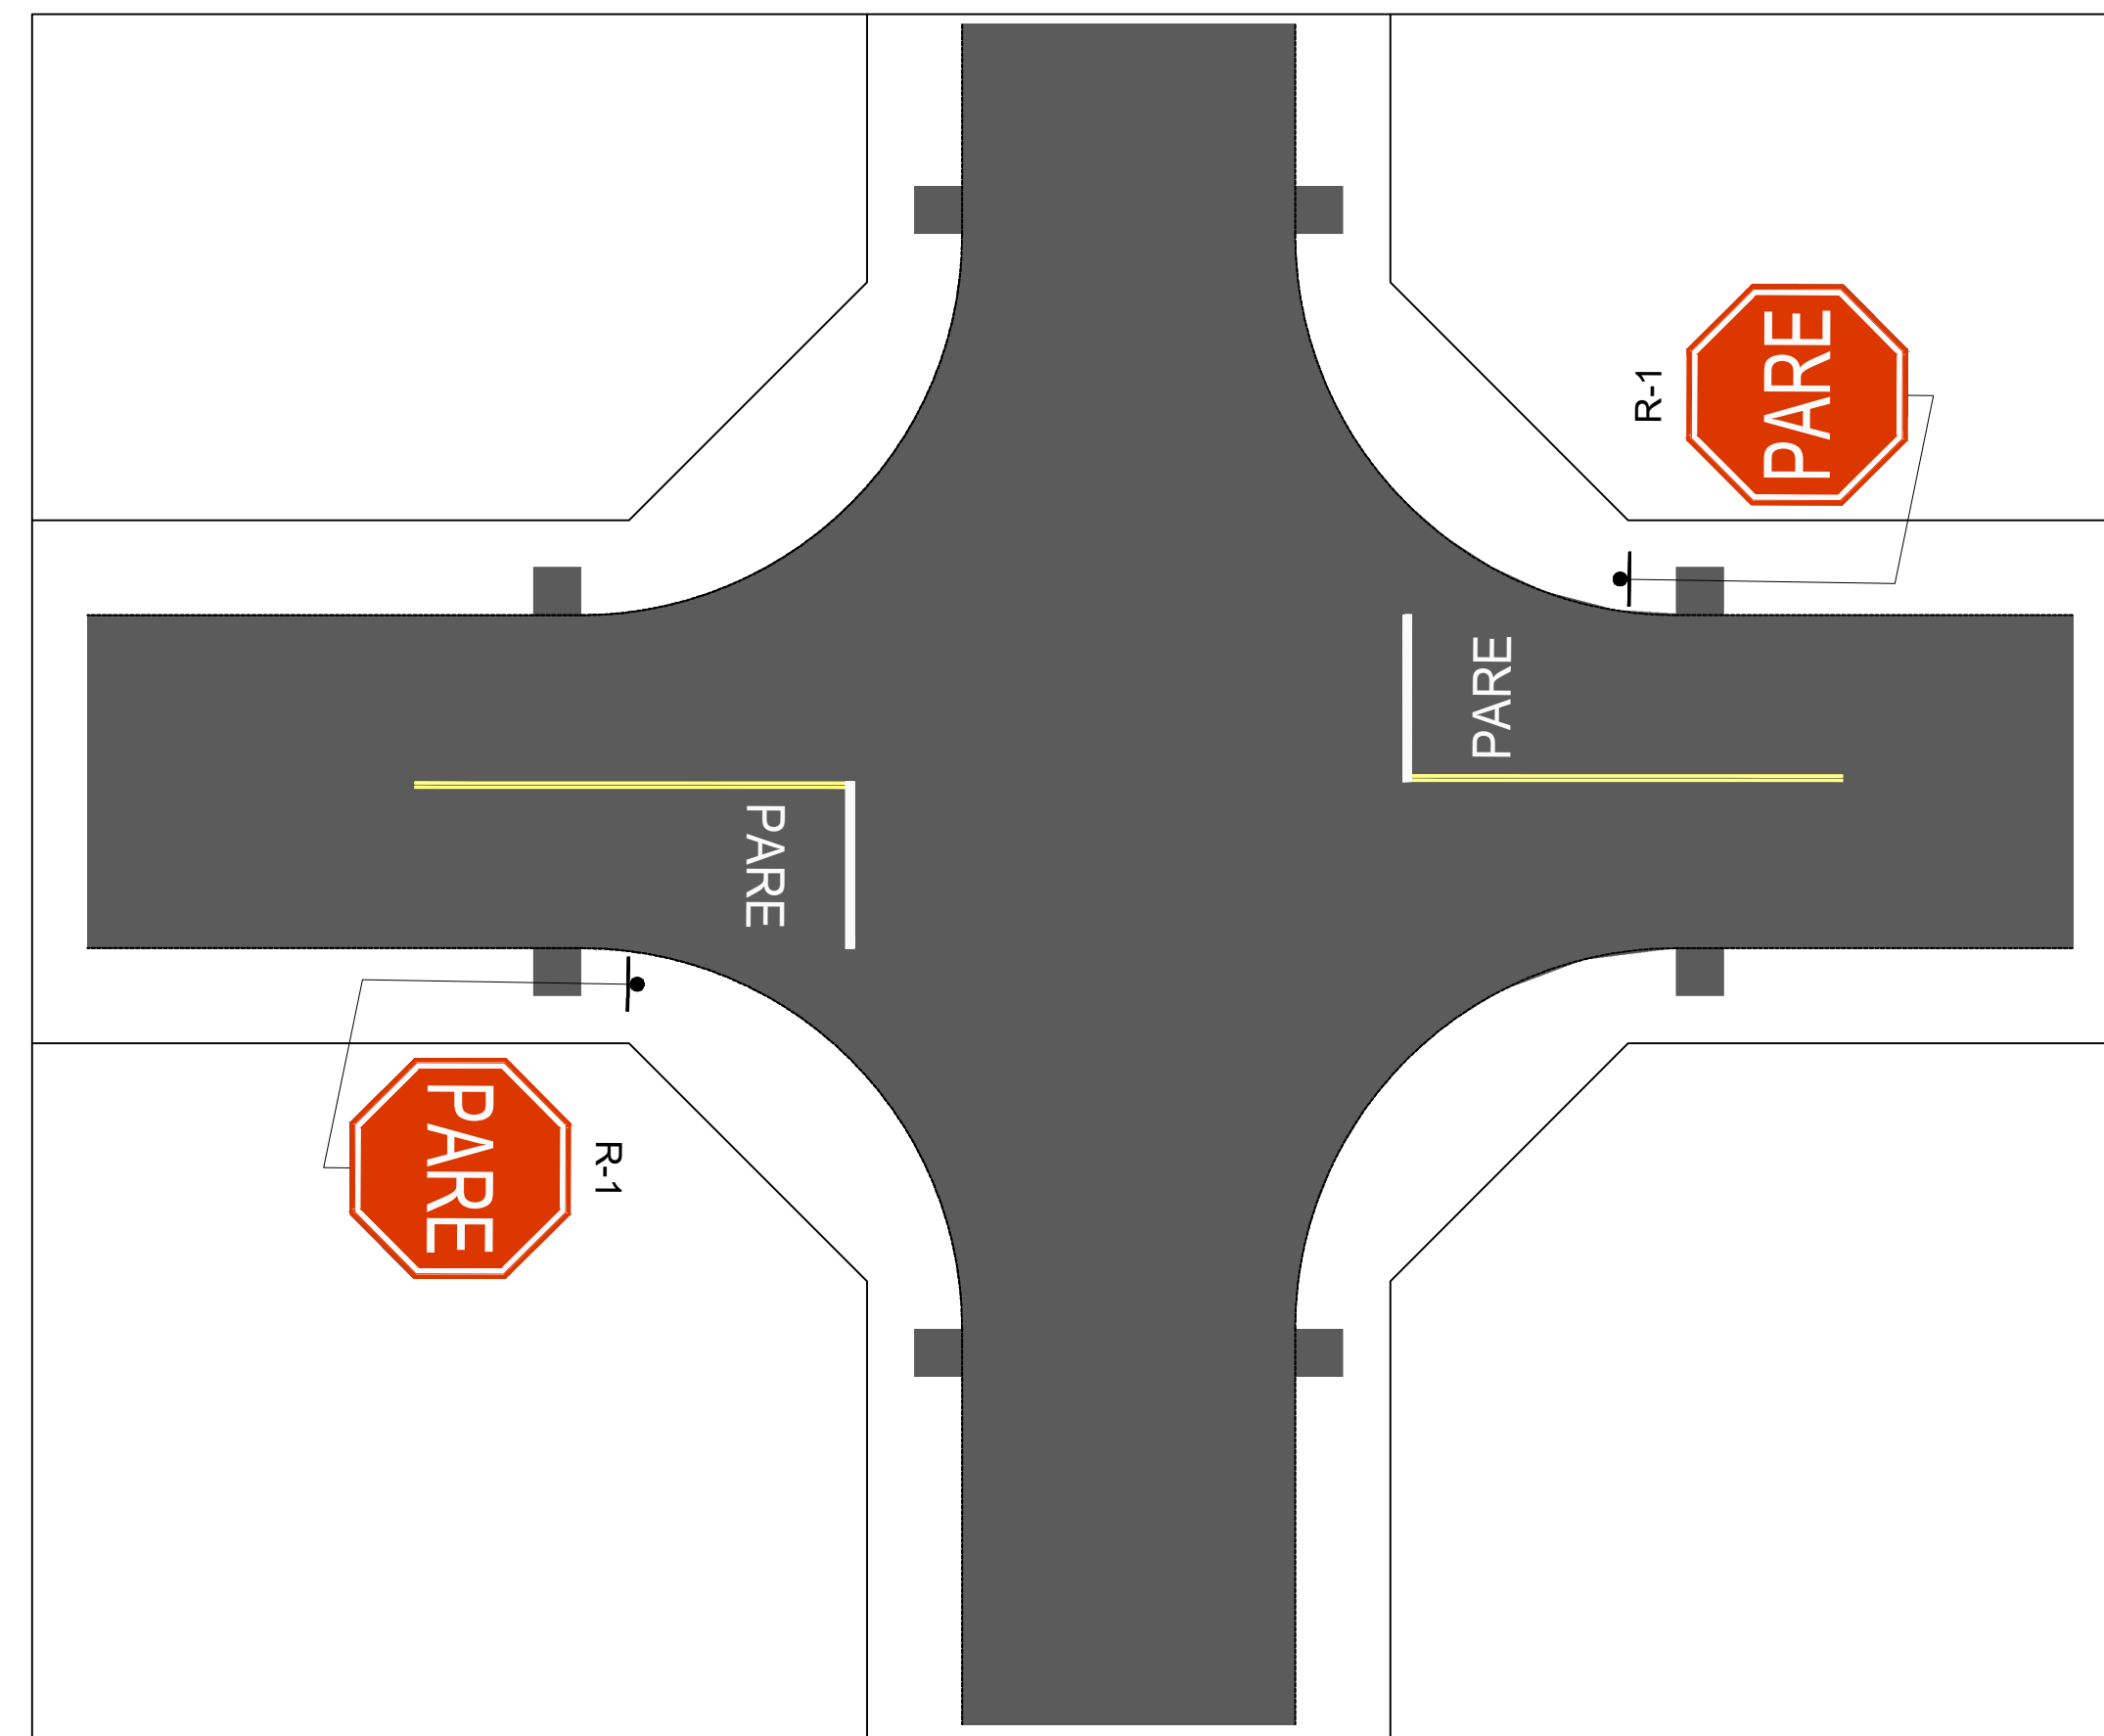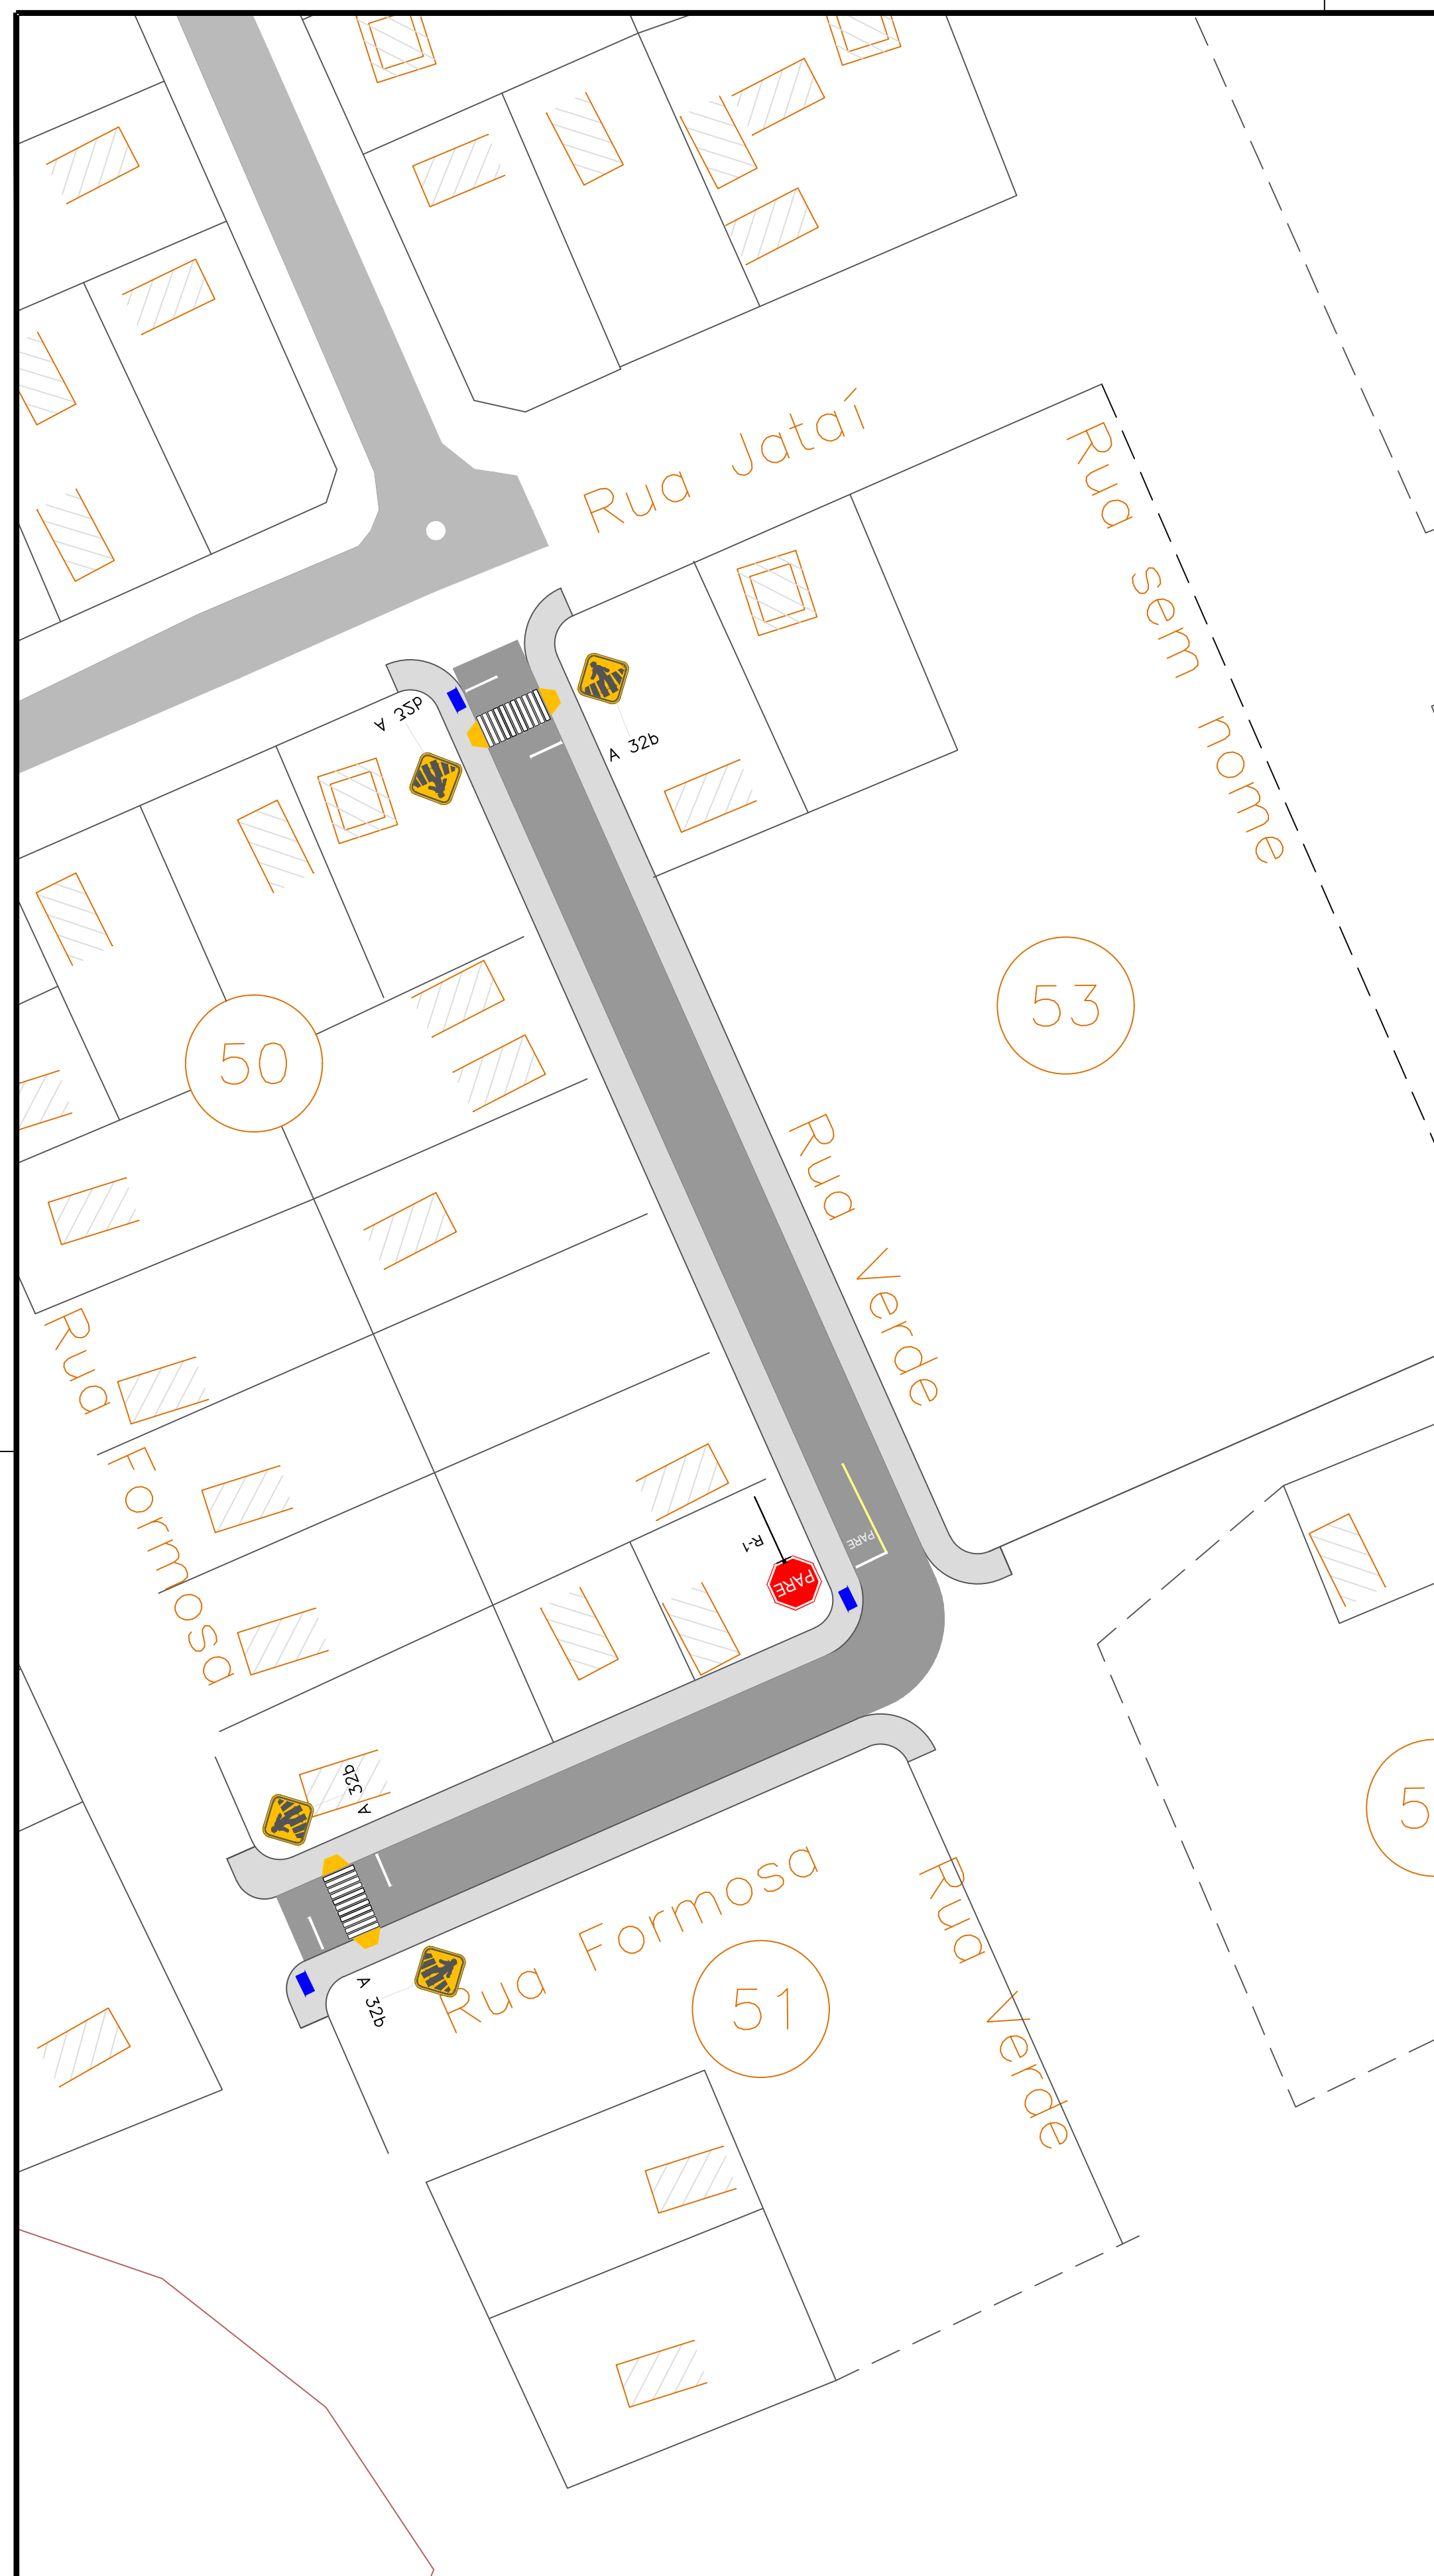

R-1 - PARADA OBRIGATORIA



ADVERTENCIA

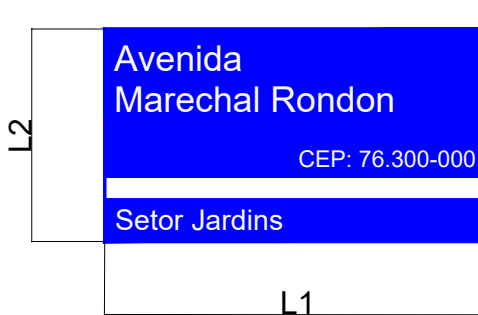

L2


L1

VIA	LADO (L) (m)	ORLA INTERNA BRANCA (m)	ORLA EXTERNA VERMELHA (m)
URBANA	0,35	0,028	0,014

VIA	LADO (L) (m)	ORLA INTERNA PRETA (m)	ORLA EXTERNA AMARELA (m)
URBANA	0,50	0,018	0,009

VIA	LADO L1 (M)	LADO L2 (M)	FAIXA BRANCA (M)
URBANA	0,20	0,45	0,020

FAIXA DE TRAVESSIA DE PEDESTRES

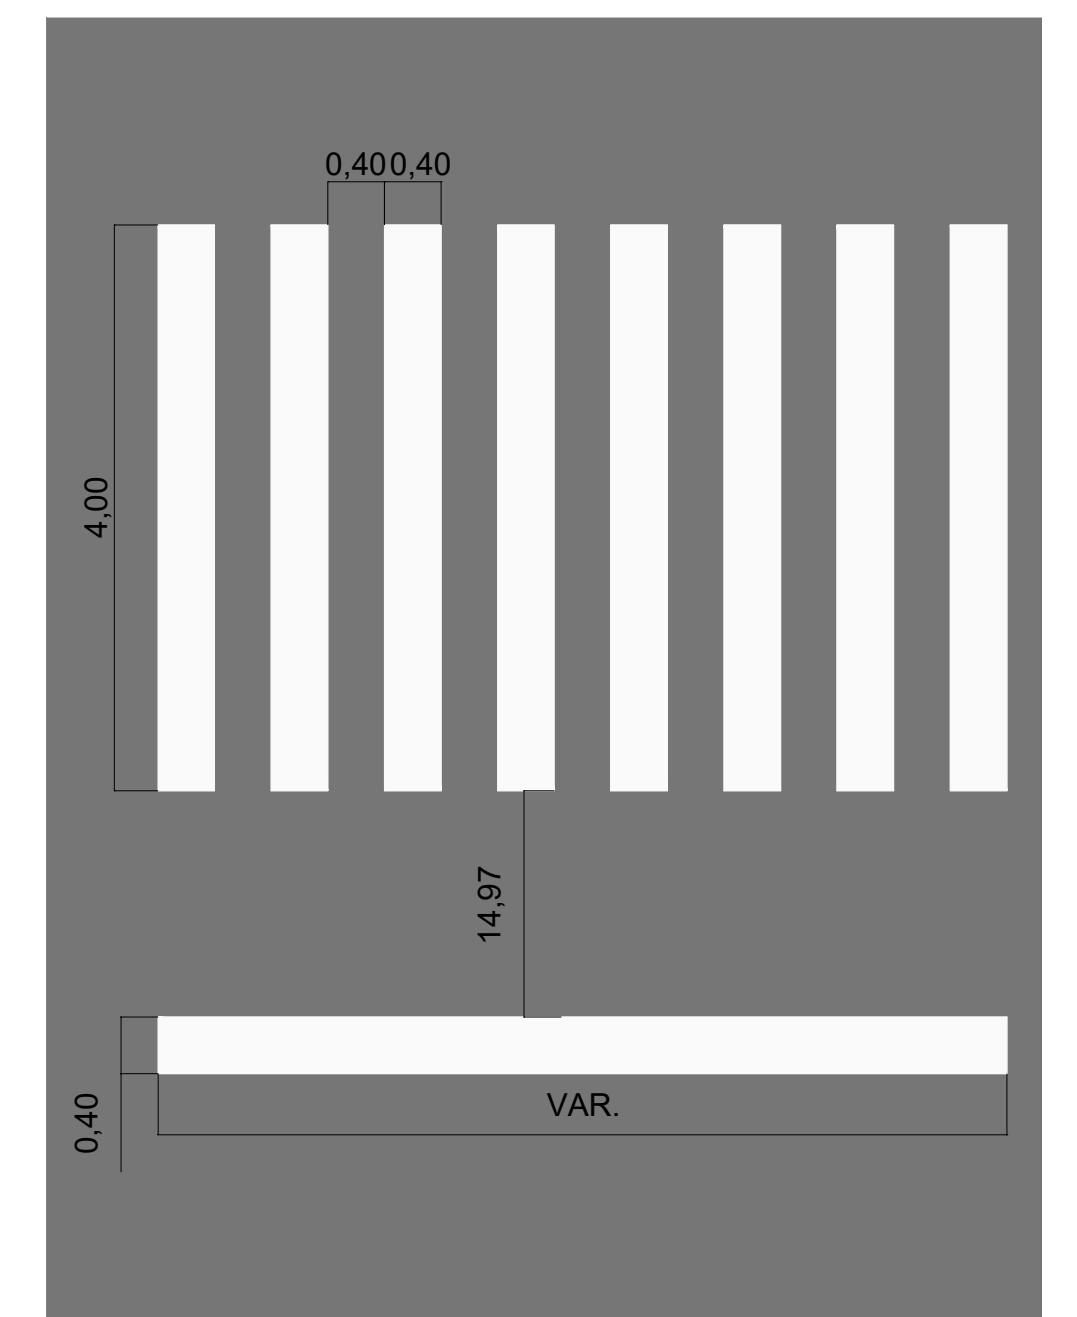

Nº	DATA	REVISÃO	EXECUTADO POR	APROVADO POR	ACEITO	DATA	DESENHOS DE REFERÊNCIA	NÚMERO
0	Set./2019	P/ COMENTÁRIOS						

- LEGENDAS:
- RAMPA DE ACESSO - INCLINAÇÃO MÁXIMA 8,33%  
PISO TÁTIL - LADRILHO HIDRÁULICO
  - SINALIZAÇÃO HORIZONTAL - PARADA OBRIGATORIA
  - PLACA DE IDENTIFICAÇÃO DE RUA
  - SINALIZAÇÃO VERTICAL - PARADA OBRIGATORIA
  - SINALIZAÇÃO HORIZONTAL - FAIXA DE PEDESTRE
  - SINALIZAÇÃO VERTICAL - TRAVESSIA SINALIZADA DE PEDESTRES

EMPREENDIMENTO:

PROJETO: \_\_\_\_\_

REVISÃO: \_\_\_\_\_

VISTO E ACEITO: \_\_\_\_\_

APROVADO: \_\_\_\_\_

EMAIL: [semac.luziania@gmail.com](mailto:semac.luziania@gmail.com)

ARQUIVO: 2019\Luziania\Contrato FGTS\São Caetano

TÍTULO: **SÃO CAETANO**  
PLANTA BAIXA E DETALHES GERAIS

CIDADE: LUZIANIA - GOIÁS

PROP.: \_\_\_\_\_

PREFEITURA MUNICIPAL DE LUZIANIA

PROJETO: \_\_\_\_\_

Eng.º Civil Amanda Soares de Souza Freitas  
CREA: 1018305246/D-GO

PROJETO: **SINALIZAÇÃO**  
ESCALA: **1:500**  
ART: 102021023977  
Nº: 01/01  
Data: Out./2021