




LEGENDA:

- CALÇADAS EXECUTADAS PELA EMPRESA GALAXY ENGENHARIA EIRELLI – CTR 069/2019 – ESPESSURA 5 CM
- CALÇADAS EXECUTADAS PELA EMPRESA HEXÁGONO CONST. COM. E IND LTDA – CTR 122/2015 – ESPESSURA 5 CM
- CALÇADAS PREVISTAS E NÃO EXECUTADAS PELA EMPRESA GALAXY ENGENHARIA EIRELLI – CTR 069/2019 – A EXCLUIR DO NOVO CTR
- RUA/AVENIDA A EXECUTAR CALÇADA DE CONCRETO ESP 5 CM EM NOVO CTR – OBJETO DA 2ª REPROGRAMAÇÃO
- MEIO FIO A EXECUTAR – MOLDADO IN LOCO – 13 X 22 CM
- RAMPA PARA DEFICIENTE A EXECUTAR MODELO "R"
- RAMPA PARA DEFICIENTE A EXECUTAR MODELO "R1"
- PLANTIO DE GRAMA EM PLACA TIPO BATATAIS A EXECUTAR

PROJETO DE CALÇADAS

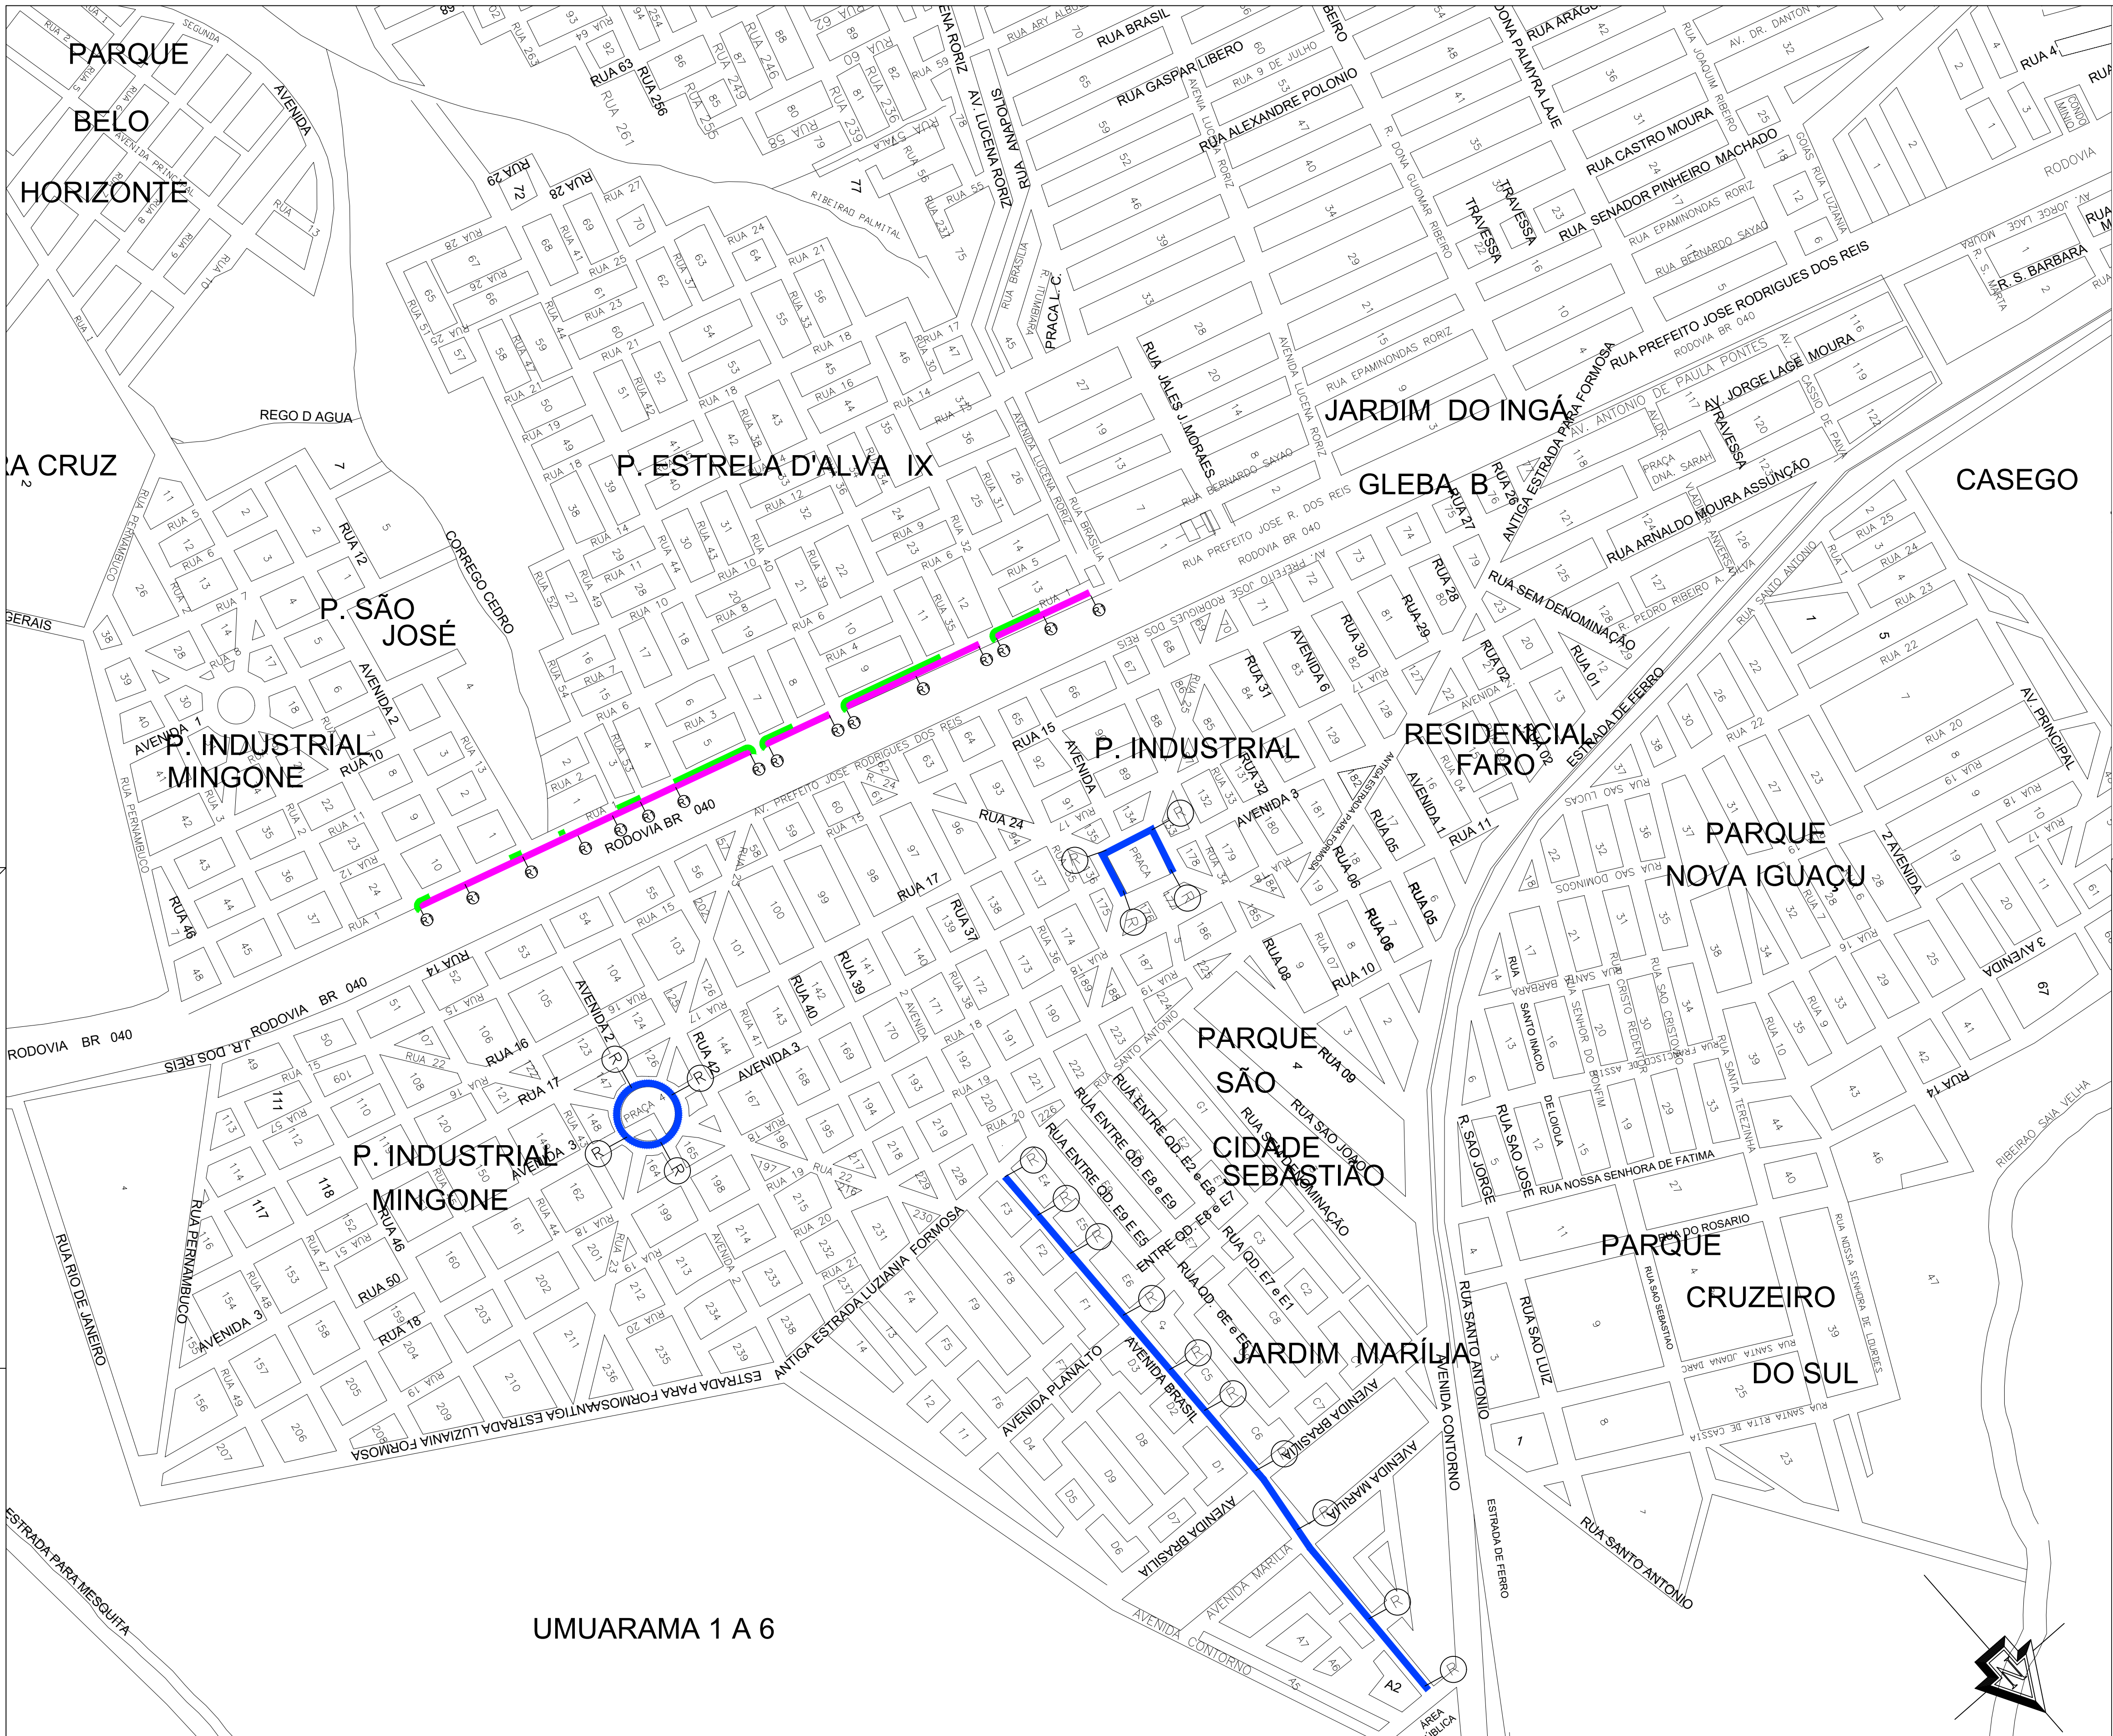

DESC. OBRA: IMPLANTAÇÃO DE PASSEIOS PÚBLICOS NO MUNICÍPIO DE LUZIÂNIA/GO
ENDEREÇO: LOCAIS DIVERSOS JARDIM INGÁ, JARDIM MARÍLIA E PQ INDUSTRIAL MINGONE
PROPRIETÁRIO: PREFEITURA MUNICIPAL DE LUZIÂNIA
AUTOR DO PROJETO: AMANDA SOARES DE SOUZA FREITAS – CREA 1018305246/D–GO
RESP. TÉCNICO:

PROPRIETÁRIO: PREFEITURA MUNICIPAL DE LUZIÂNIA GOIÁS
AUTOR DO PROJETO: AMANDA SOARES DE SOUZA FREITAS – CREA: 1018305246/D–GO
RESP. TÉCNICO:

DIREITOS AUTORAIS DESTES PROJETOS PERTENCEM AOS PROFISSIONAIS ACIMA CITADOS. É PROIBIDO A SUA REPRODUÇÃO, MODIFICAÇÃO E/OU ALTERAÇÃO CONFORME LEI 5.968 ART. 25.

FOLHA	PROJETO	ÁREAS:
1/4	REPROGRAMAÇÃO CONVÊNIO 803261/2014	CONFORME QUANTITATIVOS
DATA:	ESCALA:	DESENHO:
MAIO/2022	INDICADAS	AMANDA SOARES



LOCALIZAÇÃO DAS CALÇADAS
ESCALA 1:1500

VALPARAISO DE GOIÁS

LEGENDA:

- CALÇADAS EXECUTADAS PELA EMPRESA GALAXY ENGENHARIA EIRELLI – CTR 069/2019 – ESPESSURA 5 CM
- CALÇADAS EXECUTADAS PELA EMPRESA HEXÁGONO CONST. COM. E IND LTDA – CTR 122/2015 – ESPESSURA 5 CM
- CALÇADAS PREVISTAS E NÃO EXECUTADAS PELA EMPRESA GALAXY ENGENHARIA EIRELLI – CTR 069/2019 – A EXCLUIR DO NOVO CTR
- RUA/AVENIDA A EXECUTAR CALÇADA DE CONCRETO ESP 5 CM EM NOVO CTR – OBJETO DA 2ª REPROGRAMAÇÃO
- MEIO FIO A EXECUTAR – MOLDADO IN LOCO – 13 X 22 CM
- R — RAMPA PARA DEFICIENTE A EXECUTAR MODELO "R"
- R1 — RAMPA PARA DEFICIENTE A EXECUTAR MODELO "R1"
- PLANTIO DE GRAMA EM PLACA TIPO BATATAIS A EXECUTAR

PROJETO DE CALÇADAS



PREFEITURA
LUZIÂNIA
UM NOVO TEMPO COM RESPEITO E TRABALHO

DESC. OBRA: IMPLANTAÇÃO DE PASSEIOS PÚBLICOS NO MUNICÍPIO DE LUZIÂNIA/GO

ENDEREÇO: LOCAIS DIVERSOS JARDIM INGÁ, JARDIM MARILIA E PQ INDUSTRIAL MINGONE

PROPRIETÁRIO: PREFEITURA MUNICIPAL DE LUZIÂNIA

AUTOR DO PROJETO: AMANDA SOARES DE SOUZA FREITAS – CREA 1018305246/D–GO

RESP. TÉCNICO:

PROPRIETÁRIO: PREFEITURA MUNICIPAL DE LUZIÂNIA GOIÁS

AUTOR DO PROJETO: AMANDA SOARES DE SOUZA FREITAS – CREA: 1018305246/D–GO

RESP. TÉCNICO:

DIREITOS AUTORAIS DESTES PROJETOS PERTENCEM AOS PROFISSIONAIS ACIMA CITADOS. É PROIBIDO A SUA REPRODUÇÃO, MODIFICAÇÃO E/OU ALTERAÇÃO CONFORME LEI 5.968 ART. 25.

FOLHA

2/4

PROJETO

REPROGRAMAÇÃO

CONVÊNIO 803261/2014

DATA: MAIO/2022

ESCALA: INDICADAS

DESENHO: AMANDA SOARES

ÁREAS:

CONFORME QUANTITATIVOS



PLANTIO DE GRAMA EM PLACA TIPO BATATAIS A EXECUTAR

PROJETO DE CALÇADAS

DESC. OBRA: IMPLANTAÇÃO DE PASSEIOS PÚBLICOS NO MUNICÍPIO DE LUZIÂNIA/GO

ENDEREÇO: LOCAIS DIVERSOS JARDIM INGÁ, JARDIM MARILIA E PQ INDUSTRIAL MINGONE

PROPRIETÁRIO: PREFEITURA MUNICIPAL DE LUZIÂNIA

AUTOR DO PROJETO: AMANDA SOARES DE SOUZA FREITAS – CREA 1018305246/D–GO

RESP. TÉCNICO:

PROPRIETÁRIO: PREFEITURA MUNICIPAL DE LUZIÂNIA GOIÁS

AUTOR DO PROJETO: AMANDA SOARES DE SOUZA FREITAS – CREA: 1018305246/D–GO

RESP. TÉCNICO:

DIREITOS AUTORAIS DESTES PROJETOS PERTENCEM AOS PROFISSIONAIS ACIMA CITADOS.
É PROIBIDO A SUA REPRODUÇÃO, MODIFICAÇÃO E/OU ALTERAÇÃO CONFORME LEI 5.968 ART. 25.

FOLHA

3/4

PROJETO

REPROGRAMAÇÃO
CONVÊNIO 803261/2014

ÁREAS:

CONFORME QUANTITATIVOS

DATA:


ESCALA:

DESENHO:

MAIO/2022


INDICAÇÕES

AMANDA SOARES

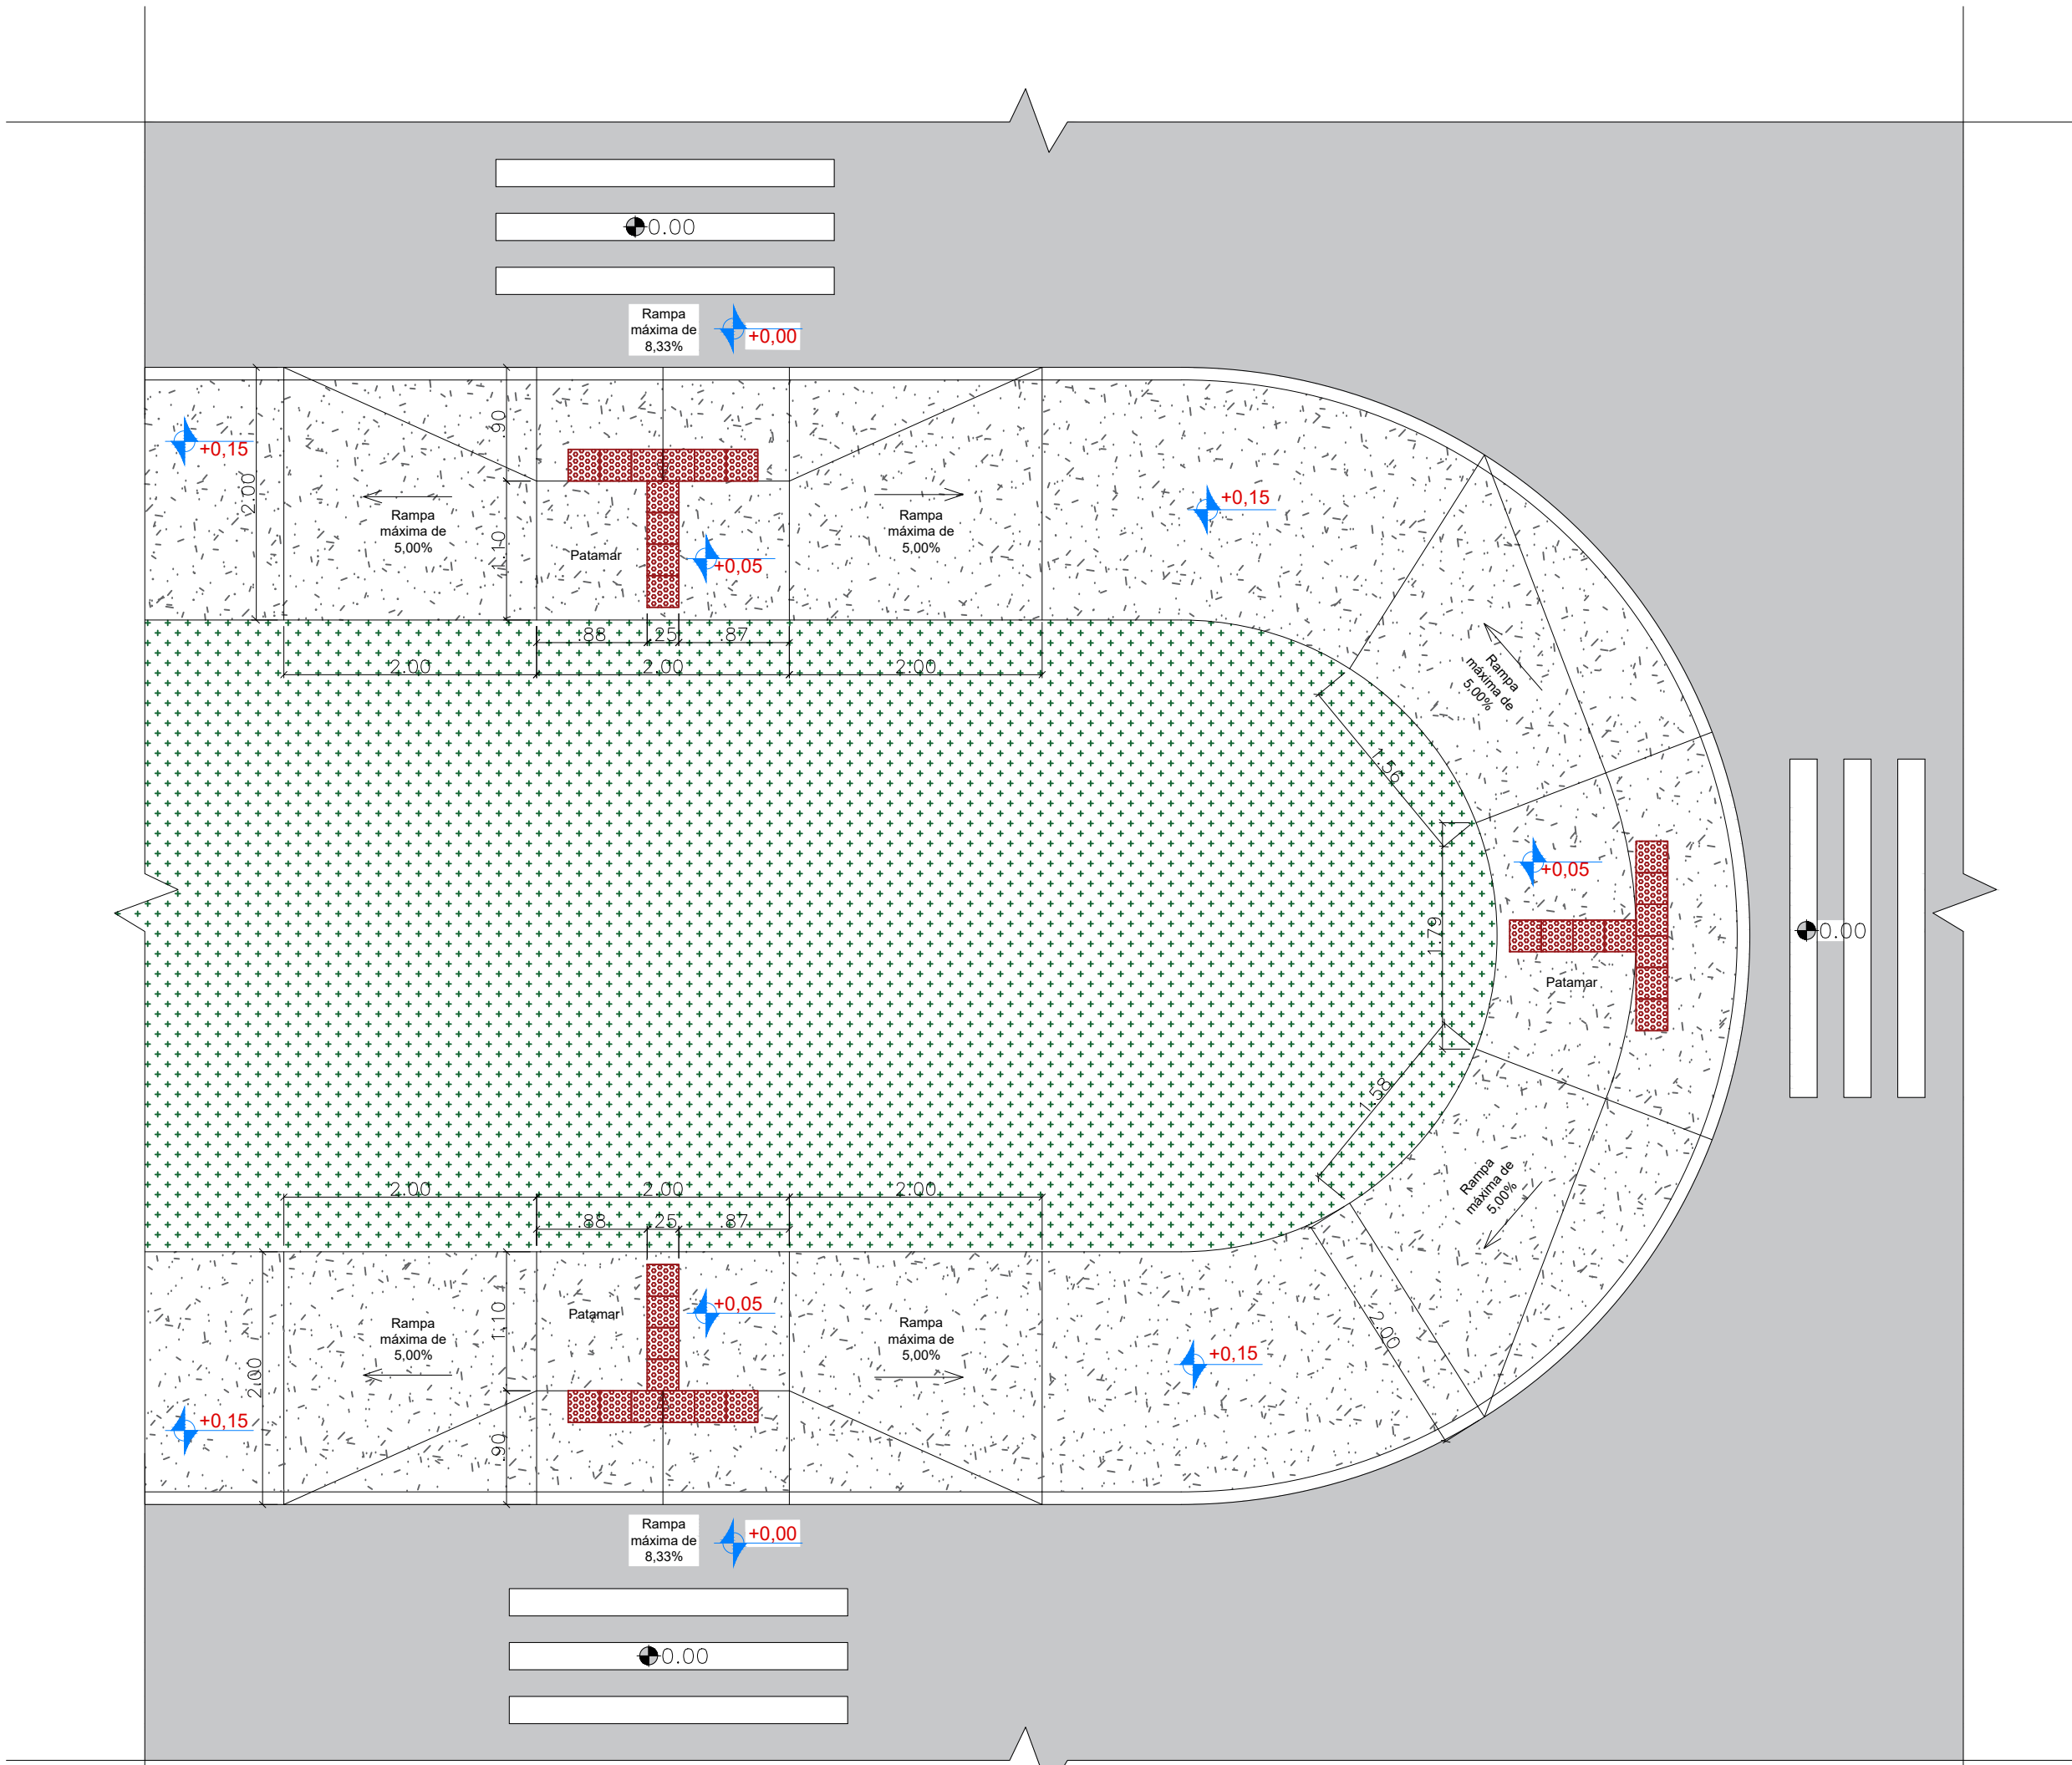


PLANTA BAIXA - RAMPAS ESQUINAS
esc 1:50


RAMPA 1 - R1

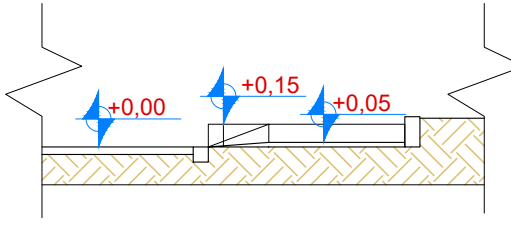

CORTE B-B
esc 1:50

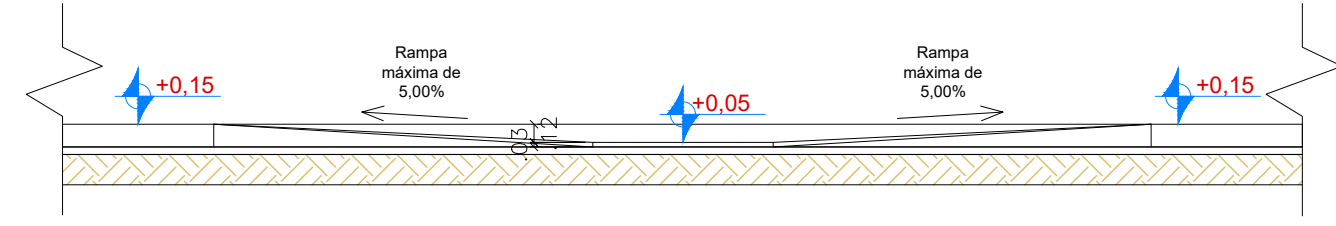


CORTE A-A
esc 1:50

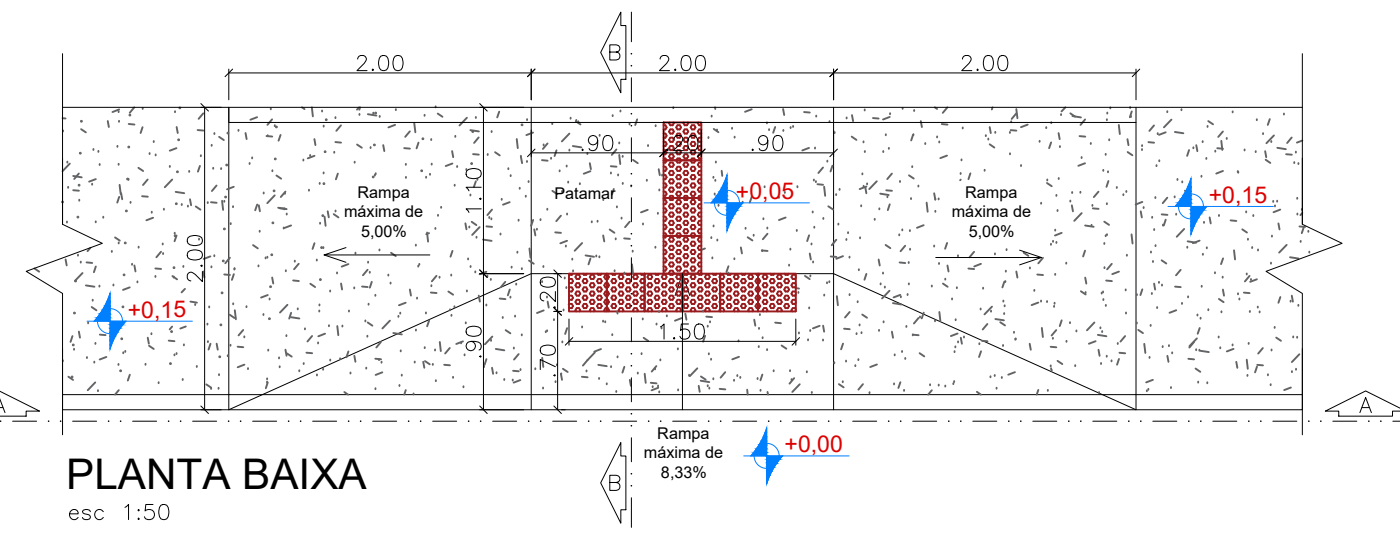


PLANTA BAIXA
esc 1:50


RAMPA 2 - R2

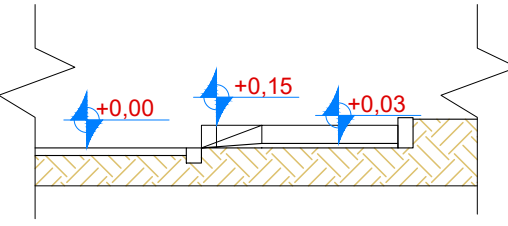

CORTE B-B
esc 1:50

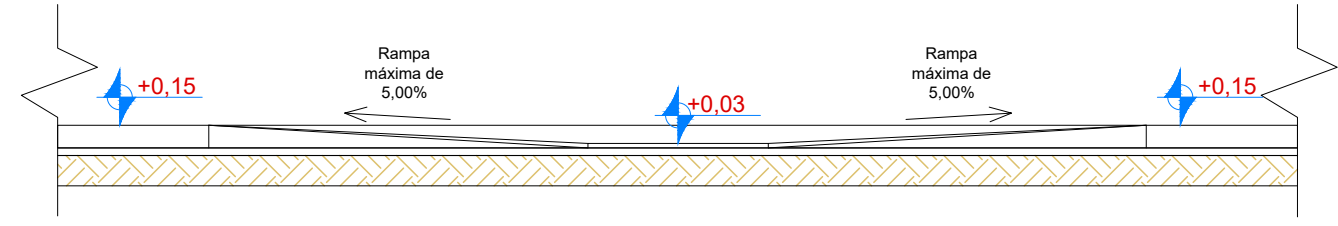

CORTE A-A
esc 1:50

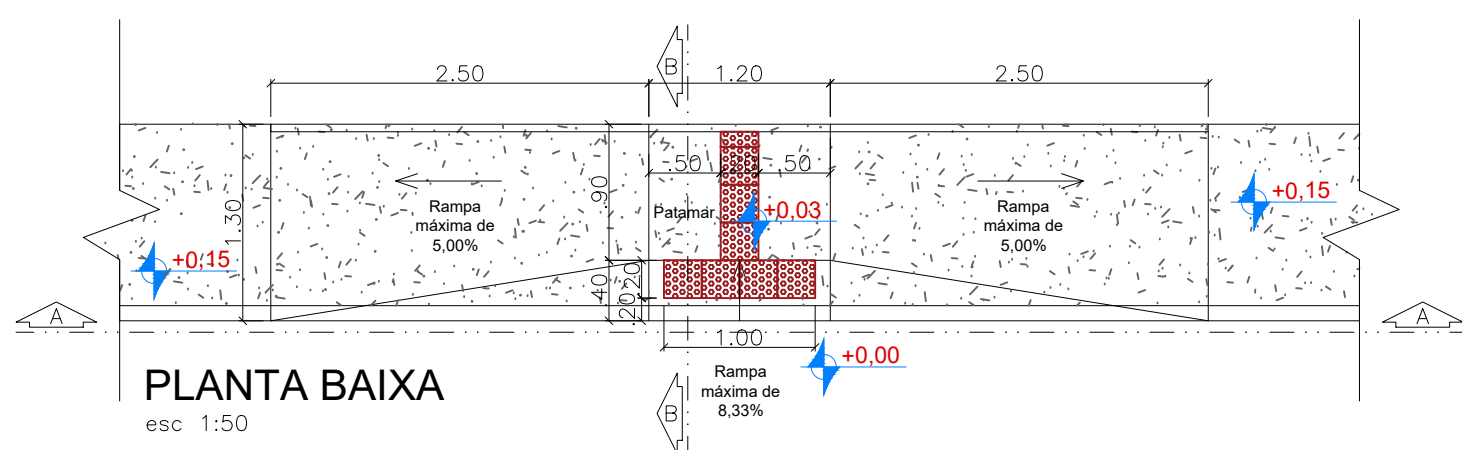


PLANTA BAIXA
esc 1:50

RELATÓRIO GERAL DE SERVIÇOS

LOCAL	TRECHO	Meio fio reto (m)	Meio fio curvo (m)	Comp. Das Calçadas (m)	Qtde de Rampas (und)	Largura das Calçadas (m)	Área das Calçadas (m²)	Espessura das Calçadas (m)	Volume de Concreto (m³)	Plantio de Grama (m²)
Bairro: Parque Estrela Dalva IX										
Rua 01	ÚNICO	532,50	32,50	1199,58	16,00	2,00	2.399,16	0,05	119,96	0,00
Bairro: Jardim Ingá										
Avenida Goiás	1	43,00	27,64	251,62	8,00	2,00	503,24	0,05	25,16	555,63
Avenida Goiás	2	139,86	25,83	639,95	12,00	2,00	1279,90	0,05	64,00	3332,13
Avenida Goiás	3	1,90	6,14	320,88	6,00	1,20	385,06	0,05	19,25	449,99
TOTAIS		717,26	92,11	2412,03	42,00		4567,36		228,37	4337,75

* MEDIDAS LEVANTADAS EM CAMPO

SEÇÃO TRANSVERSAL DAS CALÇADAS

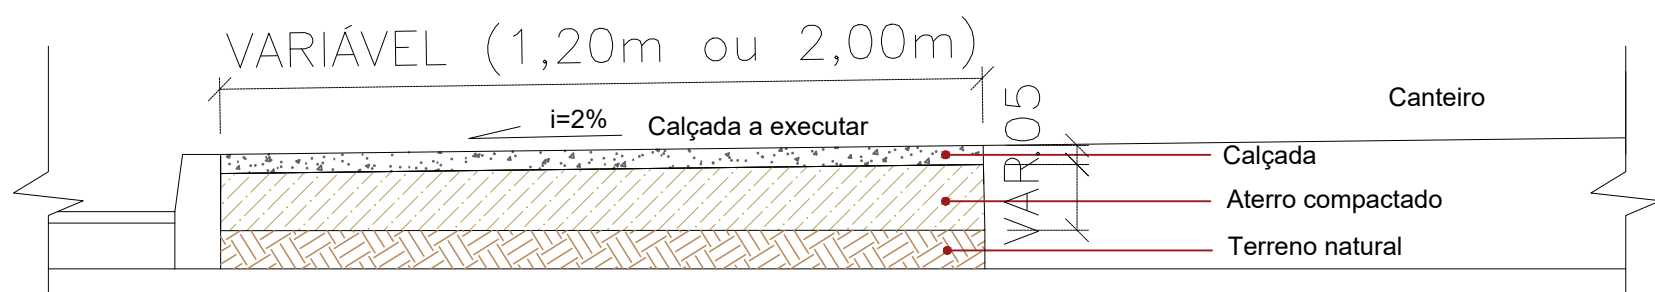

OBS: O aterro necessário para nivelamento das calçadas serão de responsabilidade do município, custeados com recurso próprio. Já o serviço de compactação será de responsabilidade da empresa, sendo este custeado no orçamento.

PROJETO DE CALÇADAS



DESC. OBRA: IMPLANTAÇÃO DE PASSEIOS PÚBLICOS NO MUNICÍPIO DE LUZIÂNIA/GO
ENDEREÇO: LOCAIS DIVERSOS JARDIM INGÁ, JARDIM MARÍLIA E PQ INDUSTRIAL MINGONE
PROPRIETÁRIO: PREFEITURA MUNICIPAL DE LUZIÂNIA
AUTOR DO PROJETO: AMANDA SOARES DE SOUZA FREITAS – CREA 1018305246/D–GO
RESP. TÉCNICO:

PROPRIETÁRIO: PREFEITURA MUNICIPAL DE LUZIÂNIA GOIÁS
AUTOR DO PROJETO: AMANDA SOARES DE SOUZA FREITAS – CREA: 1018305246/D–GO
RESP. TÉCNICO:
DIREITOS AUTORAIS DESTES PROJETOS PERTENCEM AOS PROFISSIONAIS ACIMA CITADOS. É PROIBIDO A SUA REPRODUÇÃO, MODIFICAÇÃO E/OU ALTERAÇÃO CONFORME LEI 5.968 ART. 25.

FOLHA	PROJETO	ÁREAS:
4/4	REPROGRAMAÇÃO CONVÊNIO 803261/2014	CONFORME QUANTITATIVOS
DATA:	ESCALA:	DESENHO:
MAIO/2022	INDICADAS	AMANDA SOARES