




PADRÃO: 01

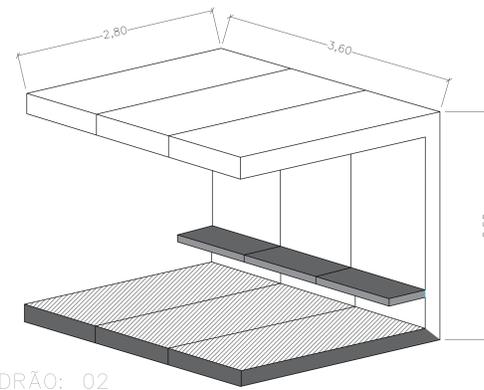


PADRÃO: 02

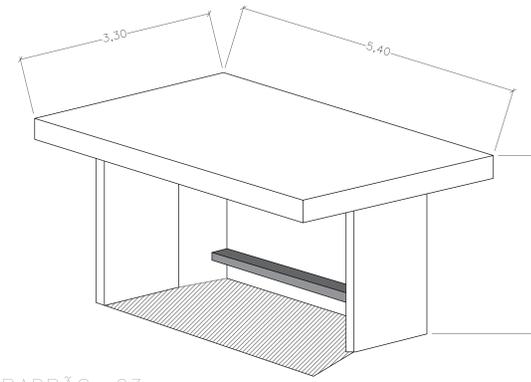


PADRÃO: 03

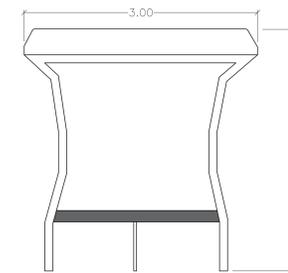


PADRÃO: 04

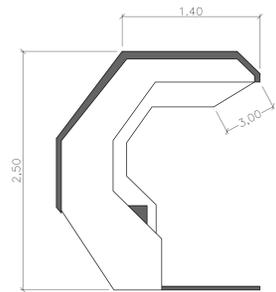


PADRÃO: 04

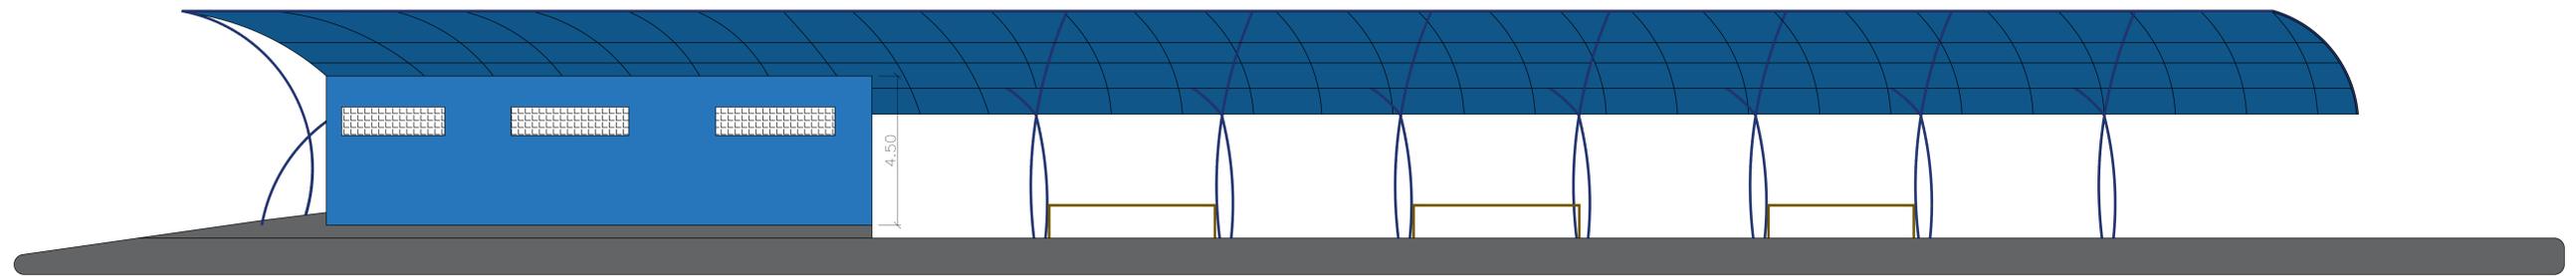

PADRÃO: 05

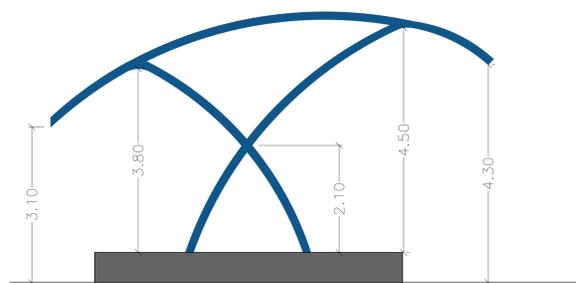

DETALHE PADRÃO: 05

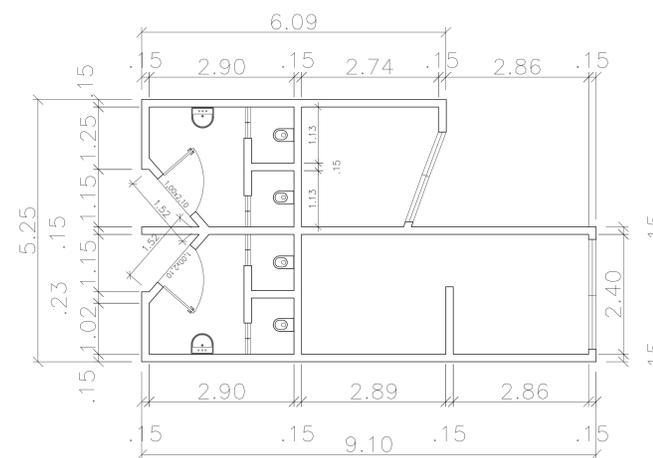

BANHEIRO PADRÃO: 05

 PREFEITURA LUZIÂNIA <small>UM NOVO TEMPO COM RESPEITO E TRABALHO.</small>			
<small>DESC. OBRA: PARADAS DE ÔNIBUS</small>			
<small>ENDEREÇO: LUZIÂNIA - GO</small>			
<small>PROPRIETÁRIO: PREFEITURA MUNICIPAL DE LUZIÂNIA</small>			
<small>AUTOR DO PROJETO: MURILO ALVES DA CUNHA - CRT 01-GO 00814062156</small>			
<small>RESP. TÉCNICO: CRISTIANO F. RODRIGUES DA SILVA - CREA 22146/D-DF</small>			
<small>PROPRIETÁRIO: PREFEITURA MUNICIPAL DE LUZIÂNIA</small>			
<small>RESP. TÉCNICO: CRISTIANO F. RODRIGUES DA SILVA - CREA 22146/D-DF</small>			
<small>DIREITOS AUTORAIS DESTE PROJETO PERTENCEM AOS PROFISSIONAIS ACIMA CITADOS. É PROIBIDO A SUA REPRODUÇÃO, MODIFICAÇÃO E/OU ALTERAÇÃO CONFORME LEI 5.968 ART. 25</small>			
ARQUITETURA	<small>FOLHA</small>	<small>PROJETO</small>	<small>ÁREAS:</small>
	1/2	REFORMA PARADAS DE ÔNIBUS	
		<small>PARADAS DE CONCRETO</small>	
		<small>DATA: JUL/2021</small>	<small>ESCALA: INDICADA</small>