


AV. GOIÁS


RUA BRASÍLIA

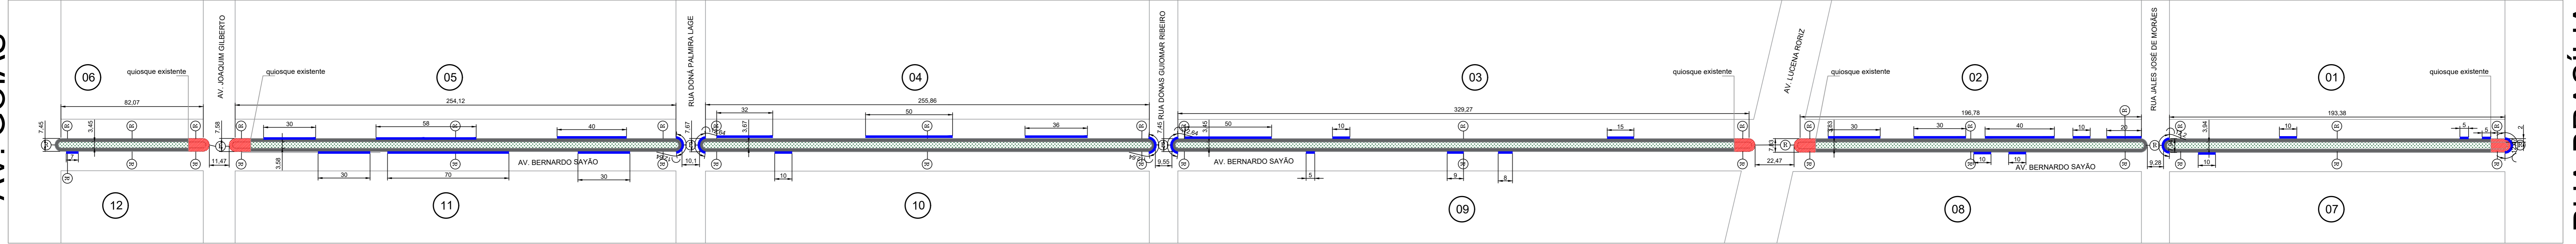

Previsto à ser realizado no CTEF 070/2019.

LEGENDA:


- PASSEIO EM CONCRETO DESEMPENADO LARGURA 2,0M ESPESURA 7 CM
- LOCAS DAS RAMPA DE DEFICIENTE A EXECUTAR (VER DETALHE)
- MEIO FIO A CONSTRUIR / RECONSTRUIR

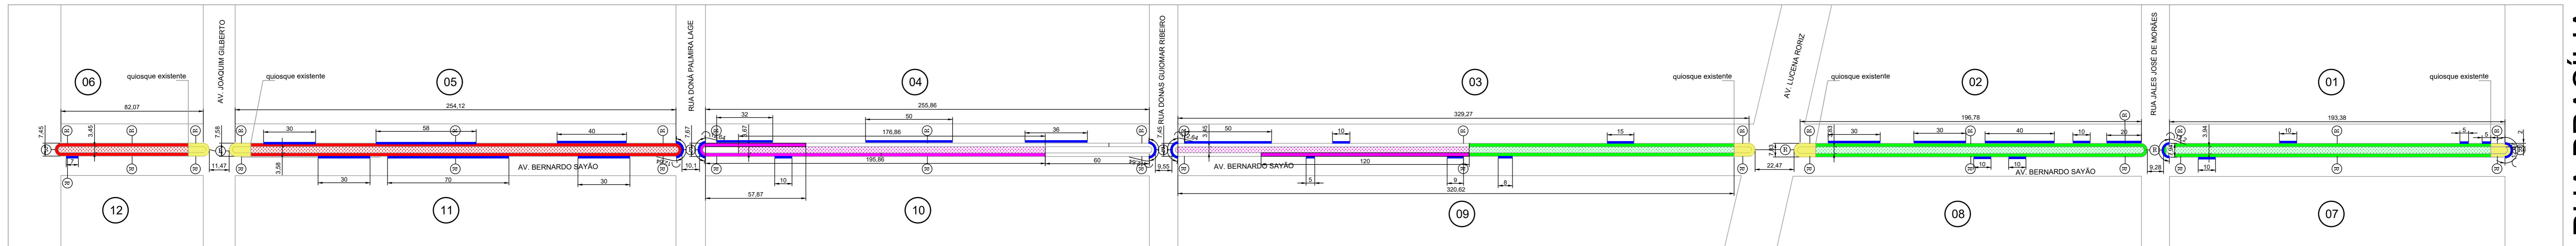

Realizado pela CTEF 070/2019

LEGENDA:

- Calçadas executadas BM 01
- Calçadas executadas BM 02
- Calçadas executadas BM 03
- Gramados executados BM 01
- Gramados executados BM 02
- Gramados executados BM 03
- Meios fios executados medições anteriores

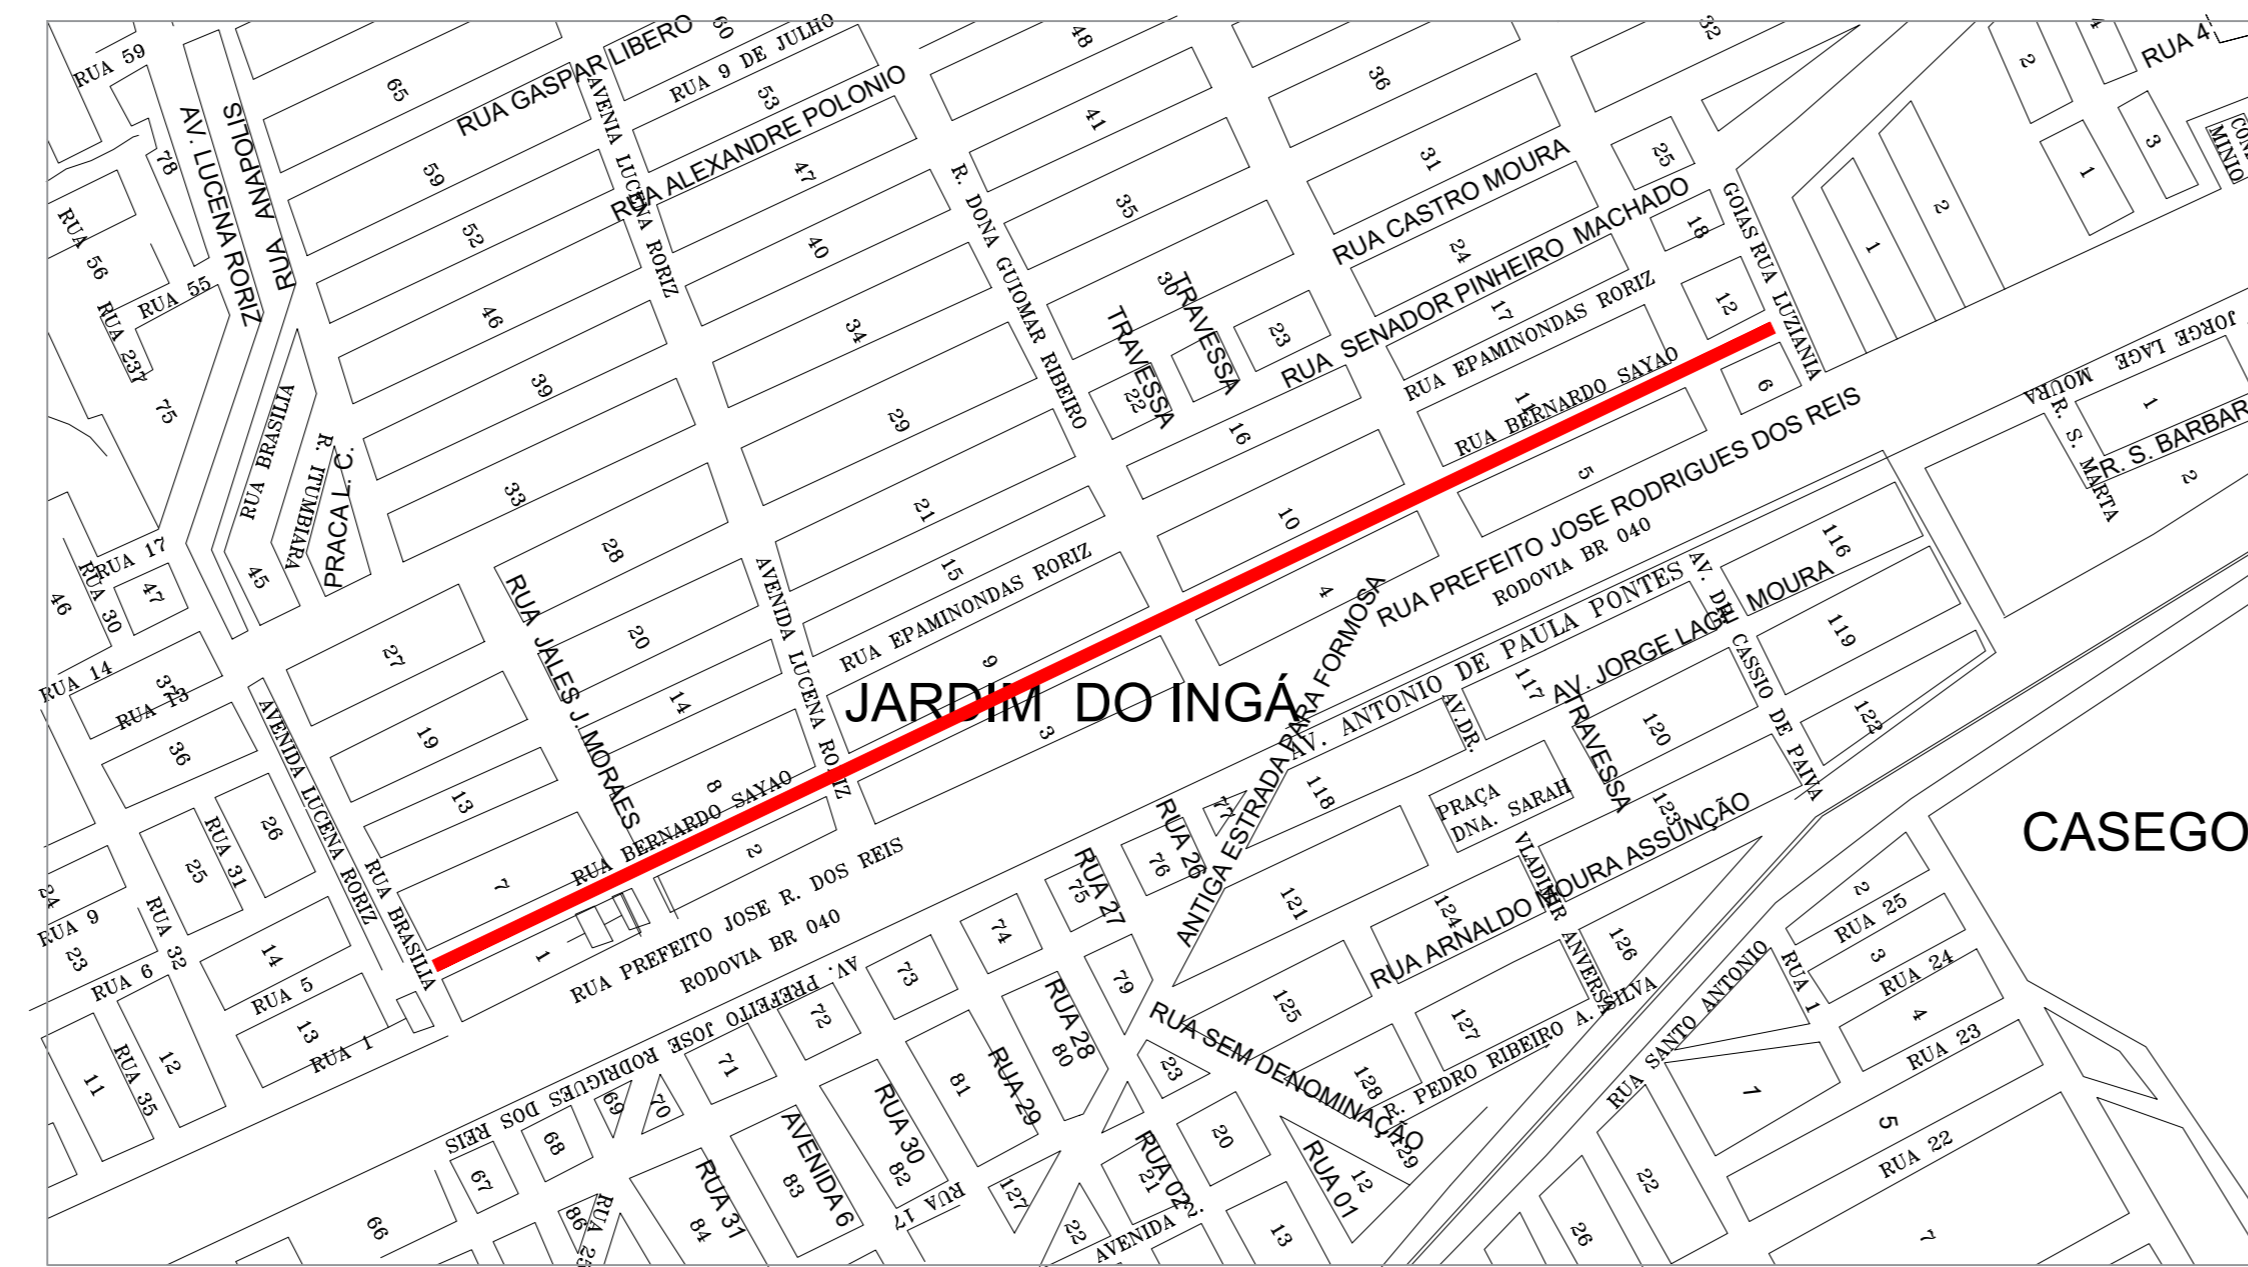

Situação esc aprox 1:500

PREFEITURA LUZIANA
MUNICÍPIO DE LUZIANA - PERNAMBUCO

DET: 0014 - REPROGRAMAÇÃO DO CONTRATO DE REPASSE CTR 1015.480-97

ENDEREÇO: AV. BERNARDO SAYÃO - INÍCIO NA AV. GOIÁS E FINAL NA R. BRASÍLIA

PROPRIETÁRIO: PREFEITURA MUNICIPAL DE LUZIANA

AUTOR DO PROJETO: CRISTIANO FILIPE RODRIGUES DA SILVA - CREA 22.146/D-DF

RESP. TÉCNICO:

PROPRIETÁRIO: PREFEITURA MUNICIPAL DE LUZIANA


AUTOR DO PROJETO: CRISTIANO FILIPE RODRIGUES DA SILVA - CREA 22.146/D-DF

RESP. TÉCNICO:

DIREITOS AUTORAIS DESTE PROJETO PERTENCEM AOS PROFISSIONAIS ACIMA CITADOS. É PROIBIDO A SUA REPRODUÇÃO, MODIFICAÇÃO E/OU ALTERAÇÃO CONFORME LEI 1.306 ART. 25.

FOLHA	FOLHA 10 REPROGRAMAÇÃO DO CTR 1015.480-97 PASSEIO PÚBLICO AV. BERNARDO SAYÃO PROJETO DE RECONSTRUÇÃO DE MEIOS FIOS	ÁREAS
1/2	DATA: _____ ESCALA: _____	
ACQ0001	1:100	CRISTIANO


RUA BRASÍLIA

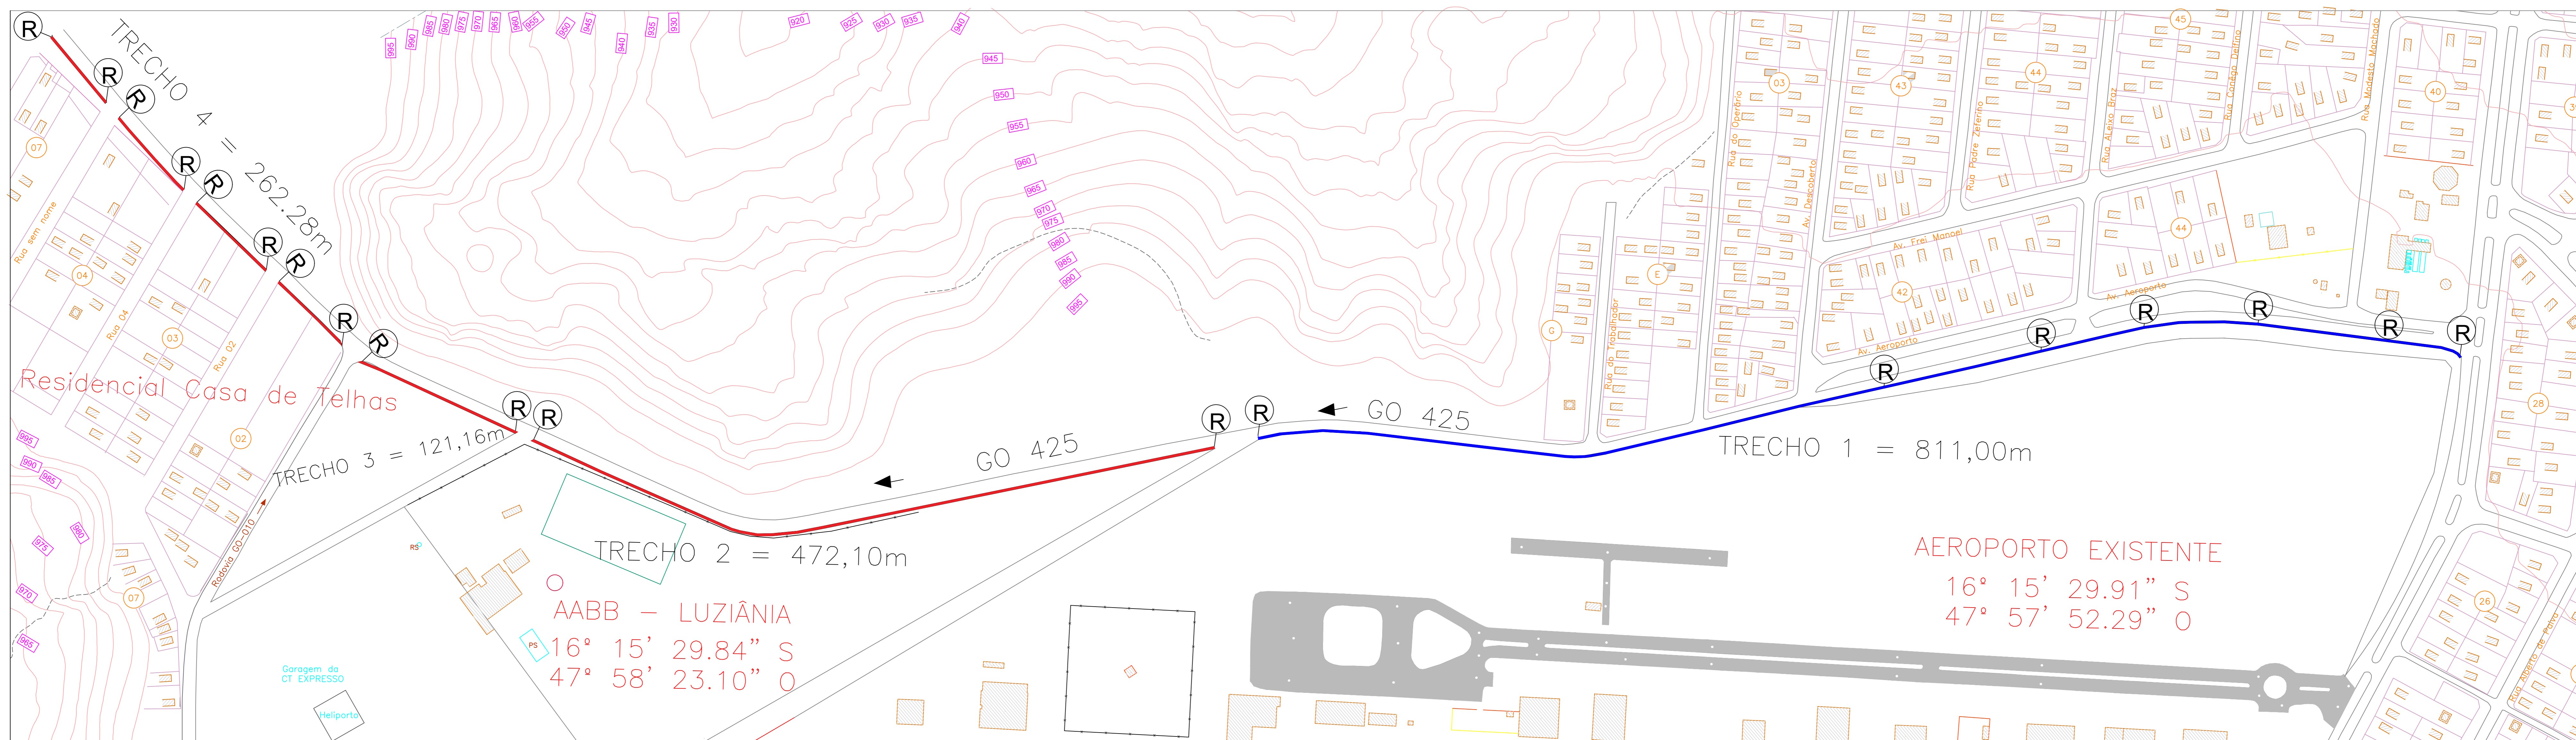

IMPLANTAÇÃO
Escala 1:2000

LEGENDA


- Implantação de Passeio Av. Aeroporto
- Implantação de Passeio GO-425
- R Rampa

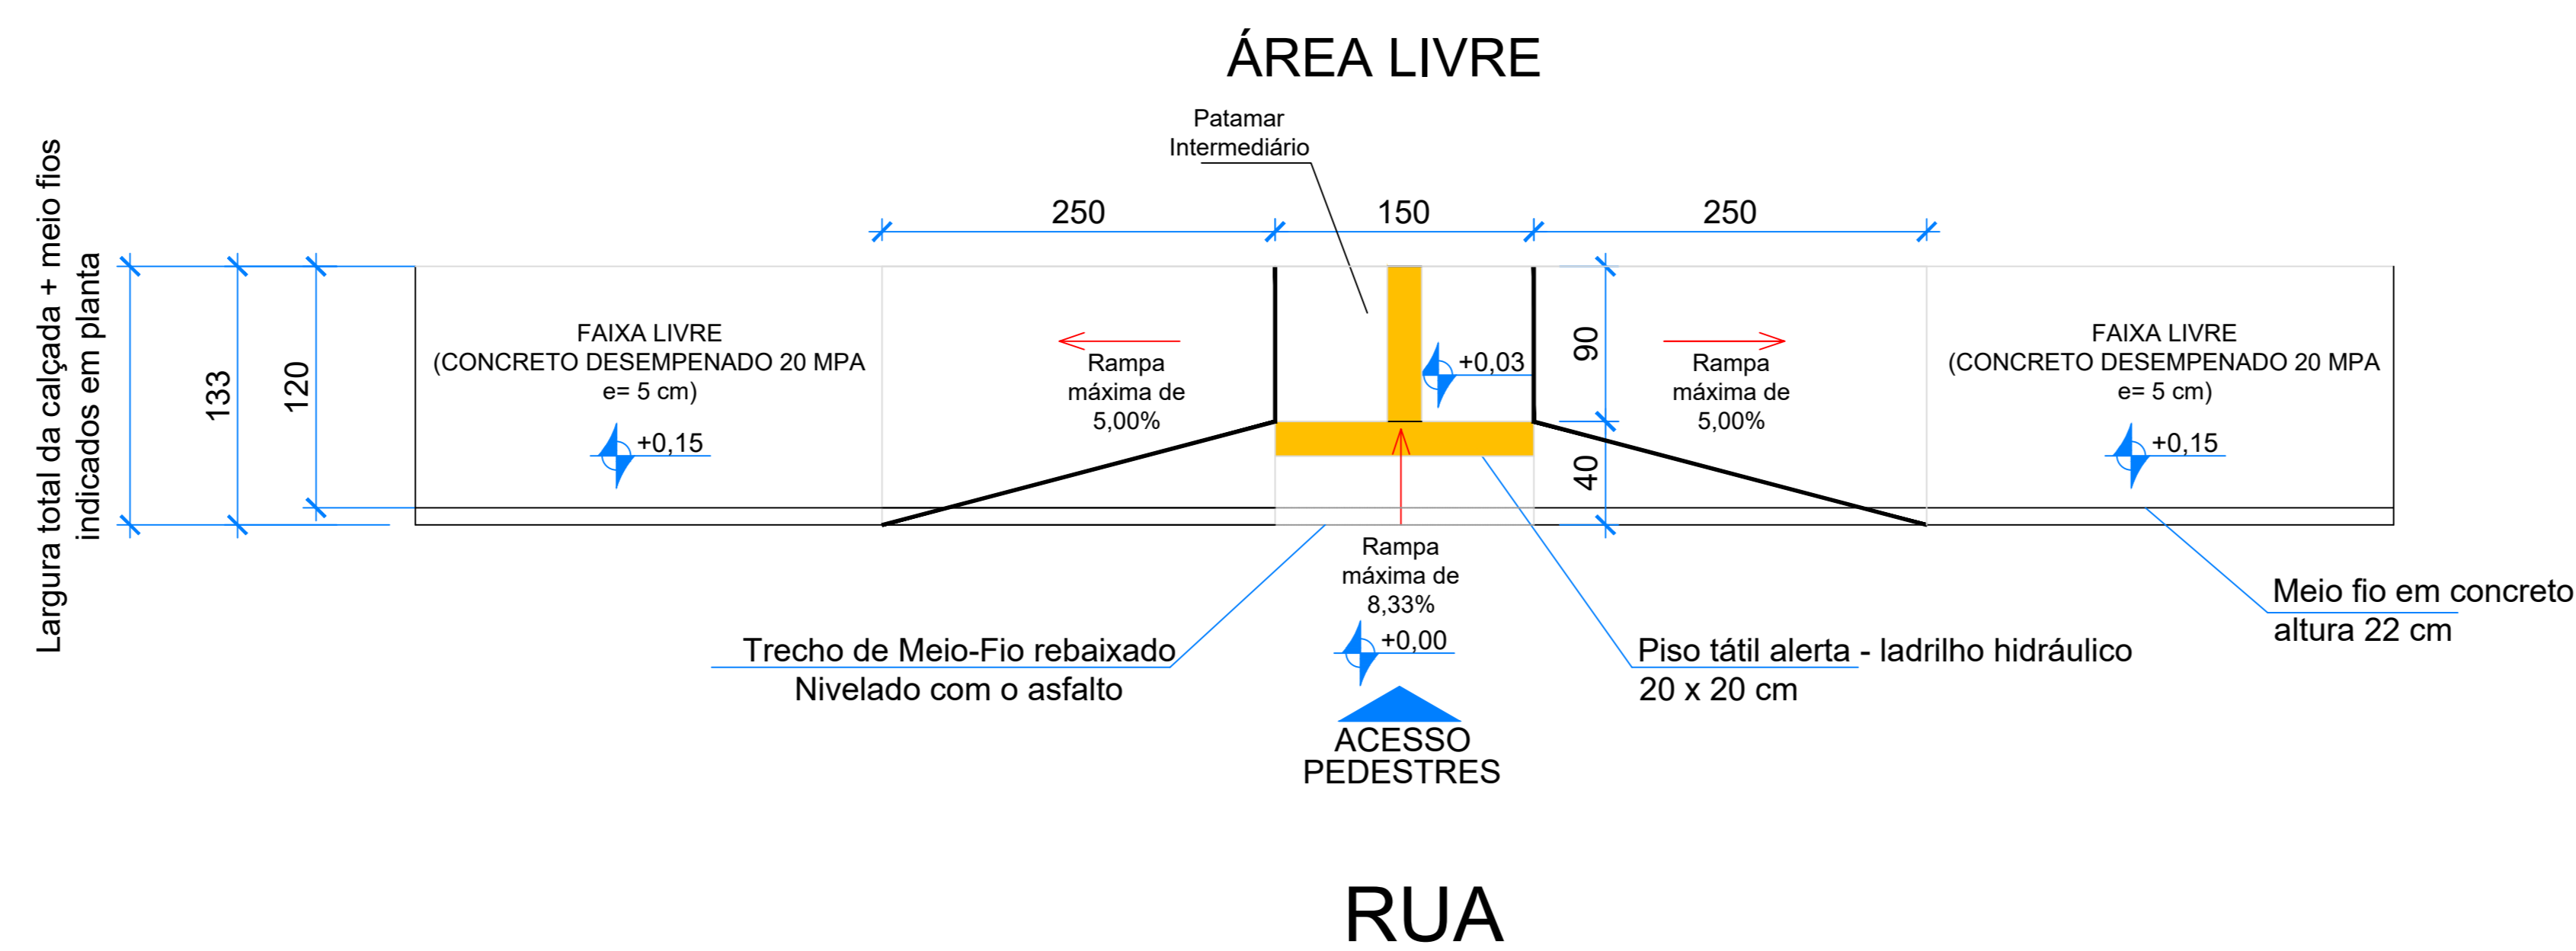


QUANTITATIVO PISO TÁTIL	
RAMPAS LATERAIS:	2,40 M/UND
RAMPAS FINAIS:	1,20 M/UND

LOCAL	TRECHO	COMP. (m)	Meio fio (m)	Qtde Rampas laterais	Qtde Rampas finais
Avenida Aeroporto à Casa das Telhas	1	811	0	5	2
Avenida Aeroporto à Casa das Telhas	2	472,1	472,1	0	2
Avenida Aeroporto à Casa das Telhas	3	121,16	121,16	0	2
Avenida Aeroporto à Casa das Telhas	4	262,28	262,28		8
TOTAIS		1666,54	855,54	5	14

DETALHE RAMPA LATERAL S/Esc.

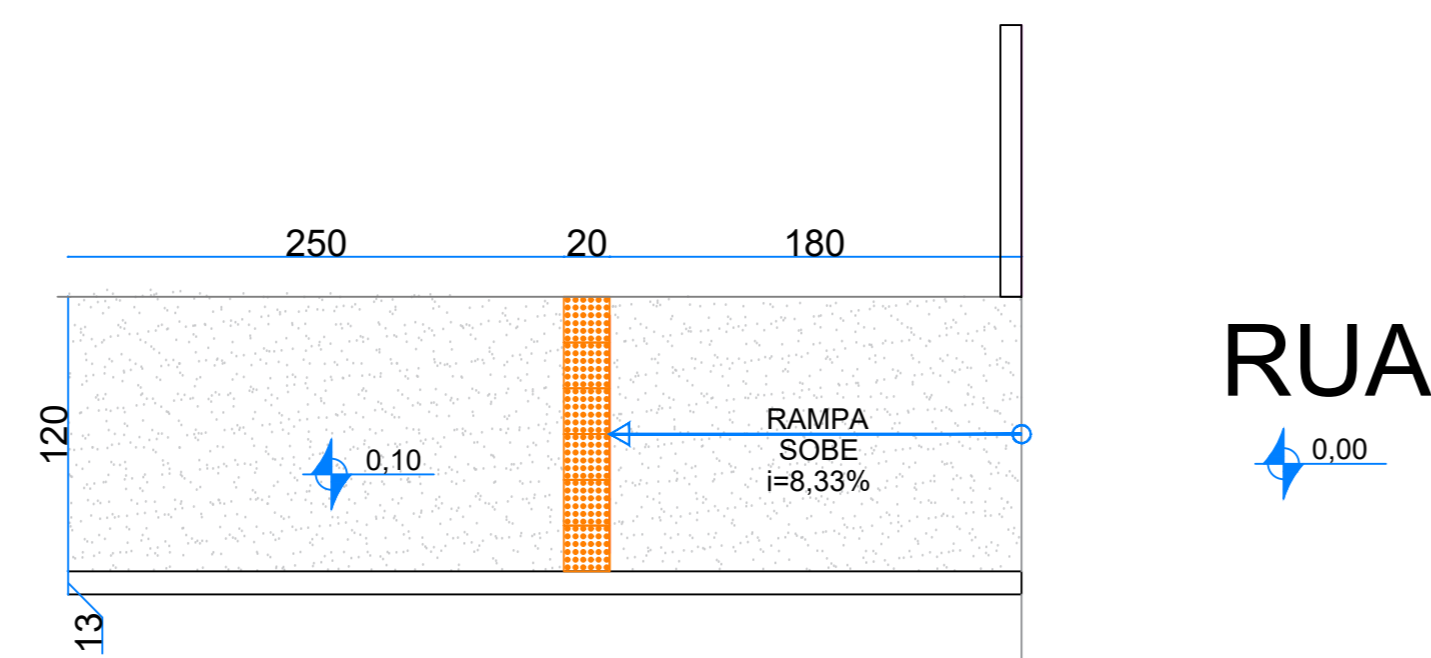


DETALHE RAMPA FINAL DE TRECHO S/Esc.

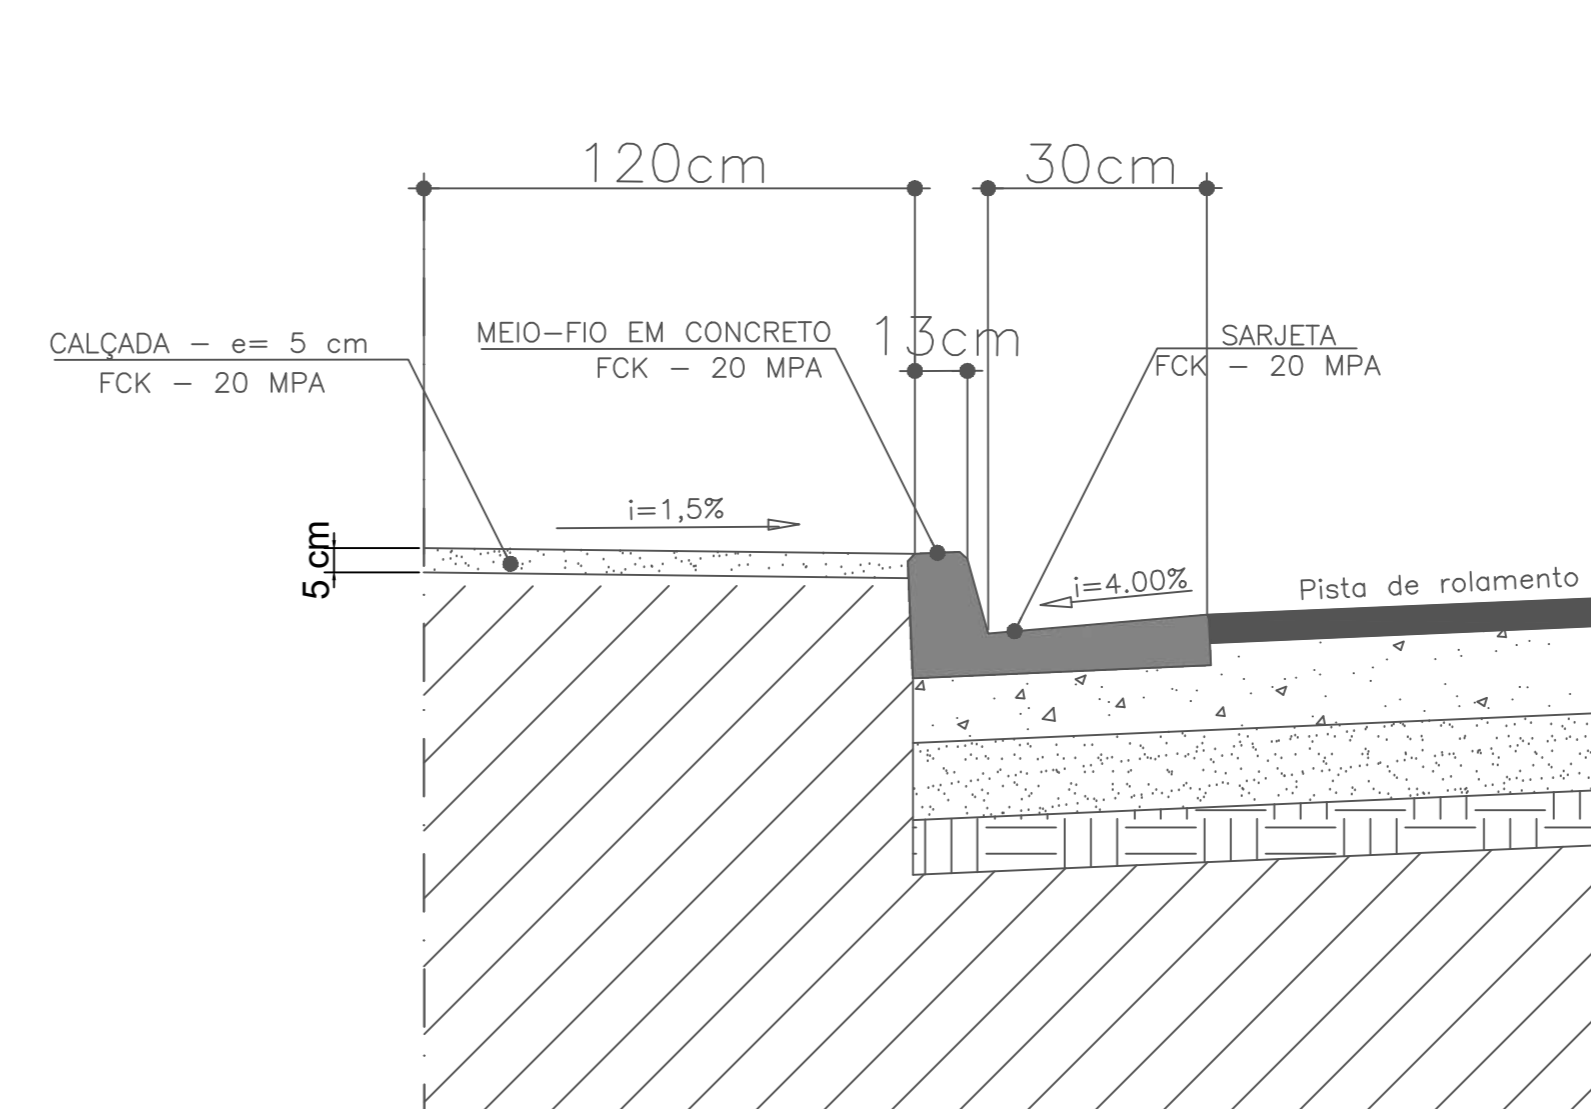

SEÇÃO TRANSVERSAL DA CALÇADA
Largura de 1,20 m

ARQUITETURA



PREFEITURA LUZIÂNIA
UM NOVO TEMPO COM RESPEITO E TRABALHO.

DESC. OBRA: PASSEIO/CALÇADA - AVENIDA AEROPORTO À CASA DE TELHAS
 ENDEREÇO: AVENIDA AEROPORTO E RODOVIA GO 425
 PROPRIETÁRIO: PREFEITURA MUNICIPAL DE LUZIÂNIA
 AUTOR DO PROJETO: CRISTIANO F. RODRIGUES DA SILVA CREA 22146/D-DF
 RESP. TÉCNICO:

PROPRIETÁRIO: PREFEITURA MUNICIPAL DE LUZIÂNIA
 AUTOR DO PROJETO: CRISTIANO F. RODRIGUES DA SILVA CREA 22146/D-DF
 RESP. TÉCNICO: CRISTIANO F. RODRIGUES DA SILVA CREA 22146/D-DF

DIREITOS AUTORAIS DESTA PROPOSTA PERTENCEM AOS PROFISSIONAIS ACIMA CITADOS. É PROIBIDO A SUA REPRODUÇÃO, MODIFICAÇÃO E/OU ALTERAÇÃO CONFORME LEI 5.988 ART. 25.

FOLHA	PROJETO	ÁREAS:
2/2	REPROGRAMAÇÃO DO CTR 1015.480-97	INDICADAS
	PASSEIO PÚBLICO AVENIDA AEROPORTO E GO 425	
DATA:	ESCALA:	DESENHO:
SET/2021	INDICADAS	INDICADAS