







DRENAGEM SUPERFICIAL TRECHO I
Esc: 1/750

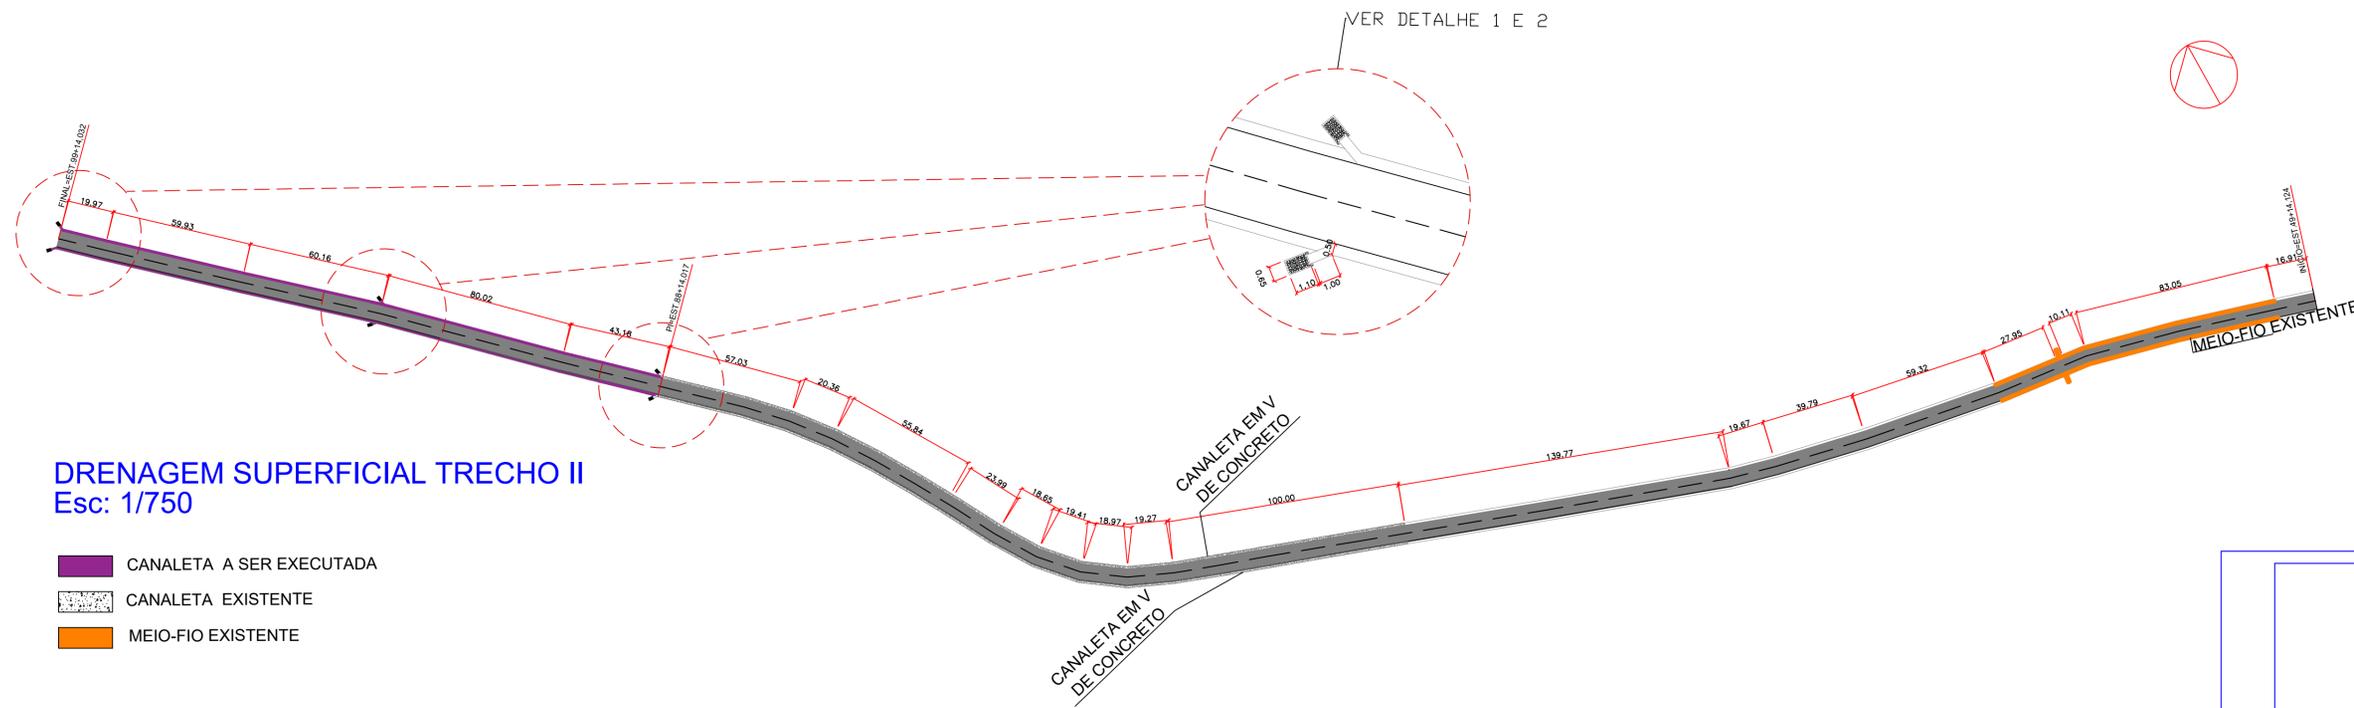

DRENAGEM SUPERFICIAL TRECHO II
Esc: 1/750

- CANALETA A SER EXECUTADA
- CANALETA EXISTENTE
- MEIO-FIO EXISTENTE

DAR - 02 CANAL RETANGULAR EM CONCRETO SIMPLES
CORTE LONGITUDINAL

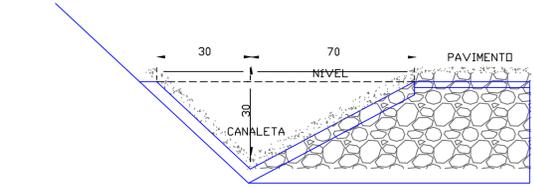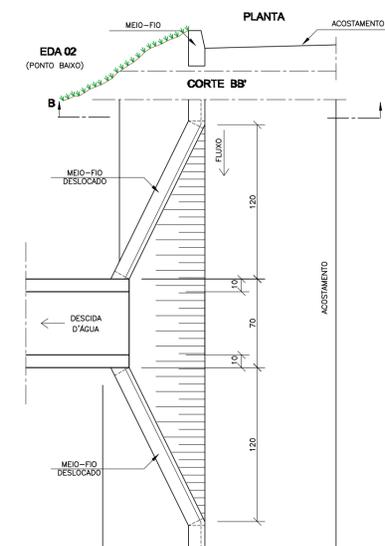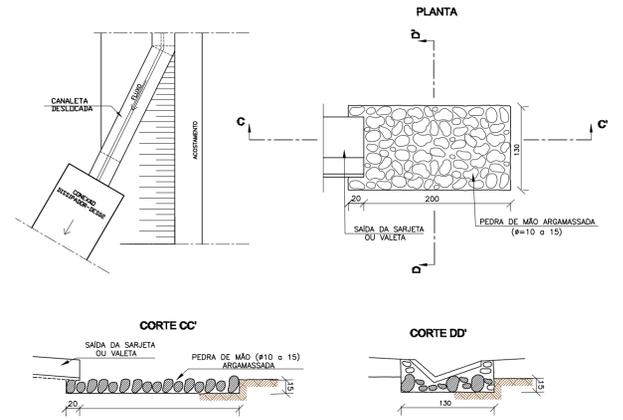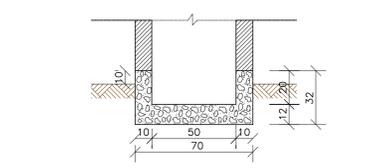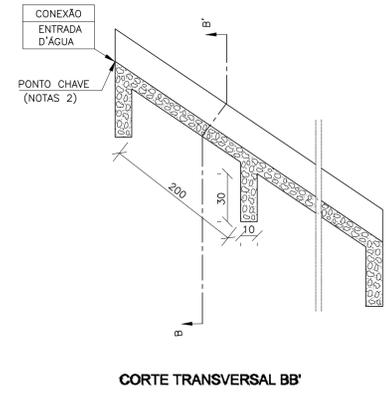

DETALHE 1 - CANALETA
S/ESC - DIMENSÕES EM CM

DETALHE 2 - DISSIPADOR DES 02
S/ESC - DIMENSÕES EM CM

DETALHE 3 - ENTRADA D'ÁGUA - EDA 02
S/ESC - DIMENSÕES EM CM

DETALHE 4 - DESCIDA D'ÁGUA - DAR 02
S/ESC - DIMENSÕES EM CM

PREFEITURA
LUZIÂNIA
UM NOVO TEMPO COM RESPEITO E TRABALHO.


DRENAGEM SUPERFICIAL

DESC. OBRA: COMPLEMENTAÇÃO DE DRENAGEM SUPERFICIAL
 ENDEREÇO: ESTRADA DE ACESSO AO LAGO CORUMBÁ IV - LUZIÂNIA/GO
 PROPRIETÁRIO: PREFEITURA MUNICIPAL DE LUZIÂNIA GOIÁS
 AUTOR DO PROJETO: AMANDA SOARES DE SOUZA FREITAS - CREA 1018305246/D-GO
 RESP. TÉCNICO:

PROPRIETÁRIO: PREFEITURA MUNICIPAL DE LUZIÂNIA GOIÁS
 AUTOR DO PROJETO: AMANDA SOARES DE SOUZA FREITAS - CREA: 1018305246/D-GO
 RESP. TÉCNICO:


DIREITOS AUTORAIS DESTA OBRA PERTENCEM AOS PROFISSIONAIS ACIMA CITADOS. É PROIBIDO A SUA REPRODUÇÃO, MODIFICAÇÃO E/OU ALTERAÇÃO CONFORME LEI 5.968 ART. 25.

| | | |
|----------|----------------------|------------------------|
| FOLHA | PROJETO | ÁREAS: |
| 1/2 | DRENAGEM SUPERFICIAL | CONFORME QUANTITATIVOS |
| DATA: | ESCALA: | DESENHO: |
| NOV/2021 | INDICADAS | AMANDA S. |

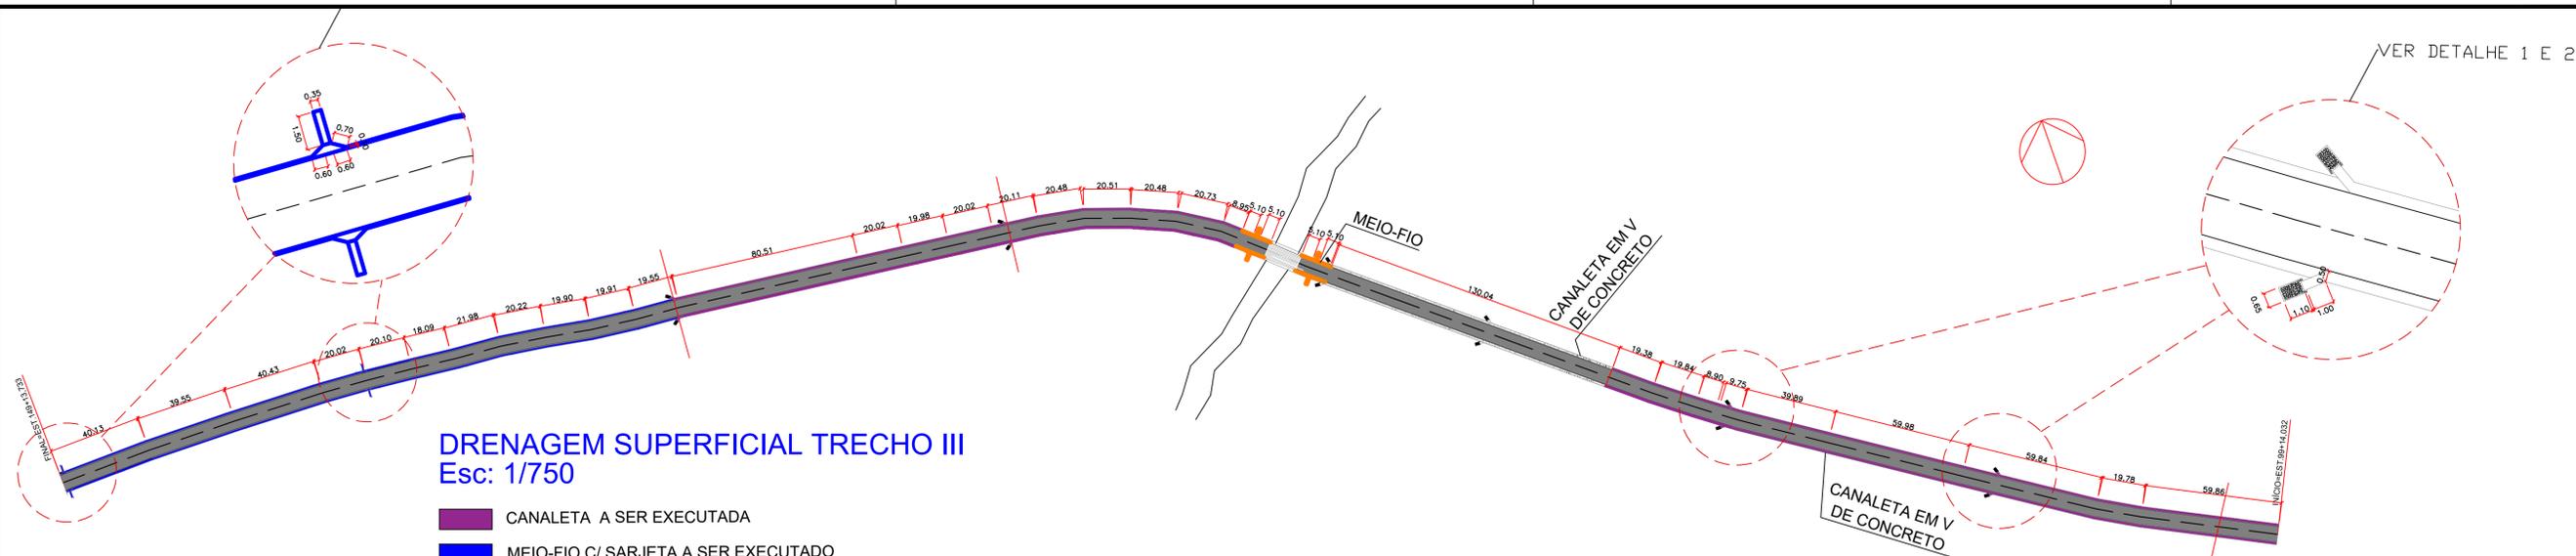

DRENAGEM SUPERFICIAL TRECHO III
Esc: 1/750


- CANALETA A SER EXECUTADA
- MEIO-FIO C/ SARJETA A SER EXECUTADO
- CANALETA EXISTENTE
- MEIO-FIO EXISTENTE

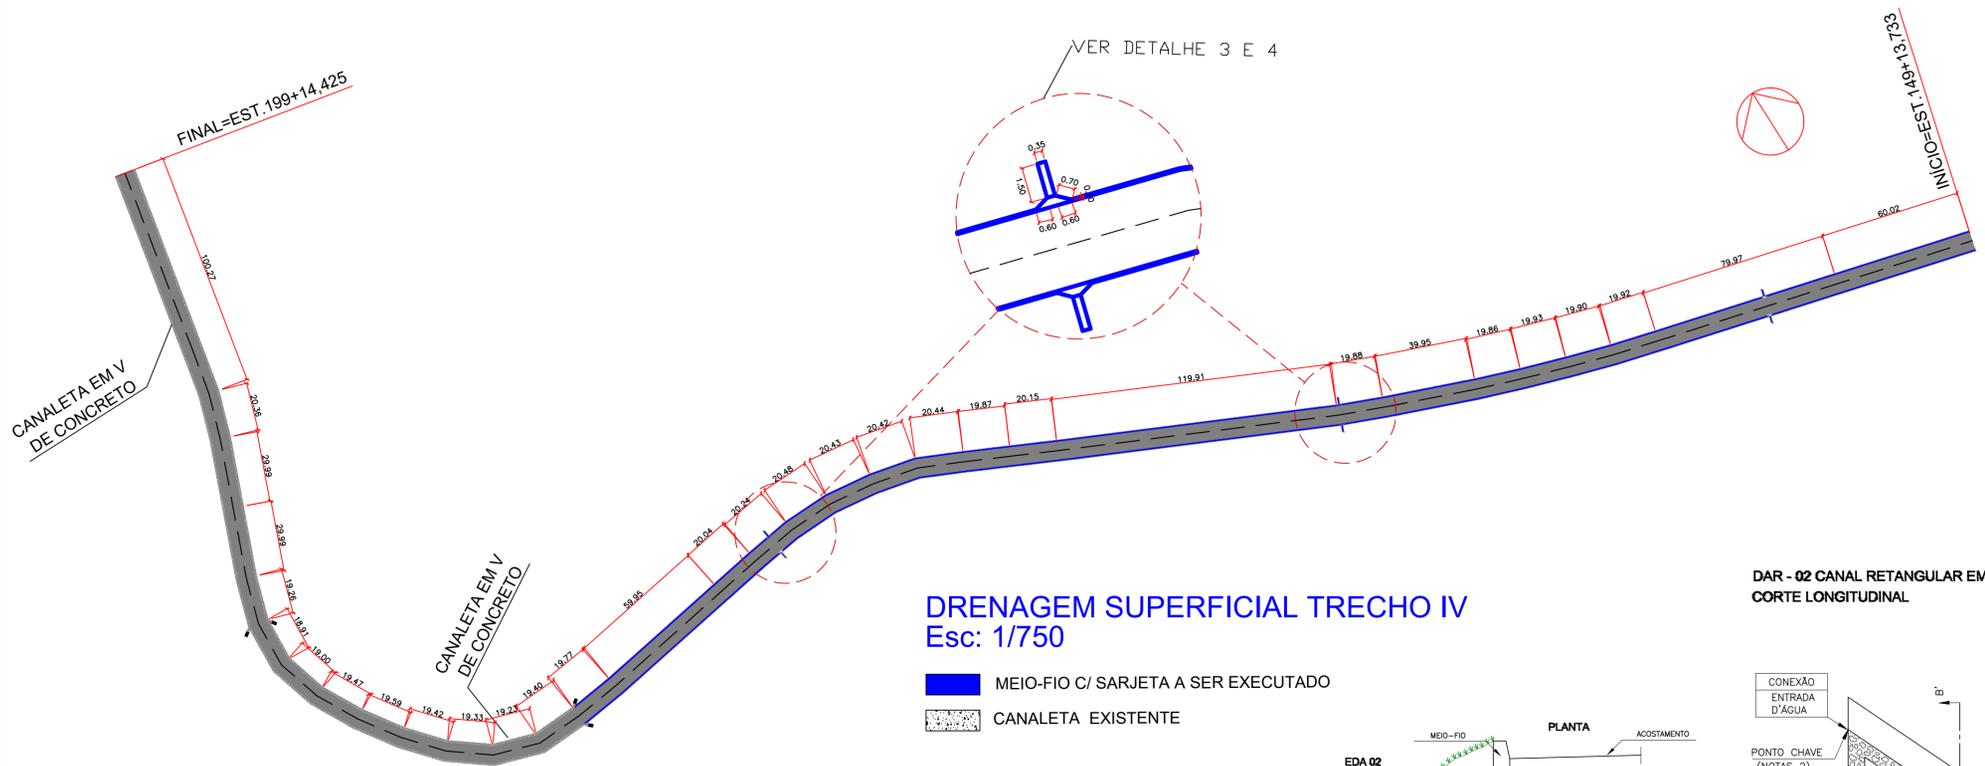



DRENAGEM SUPERFICIAL TRECHO IV
Esc: 1/750

- MEIO-FIO C/ SARJETA A SER EXECUTADO
- CANALETA EXISTENTE


DAR - 02 CANAL RETANGULAR EM CONCRETO SIMPLES
CORTE LONGITUDINAL

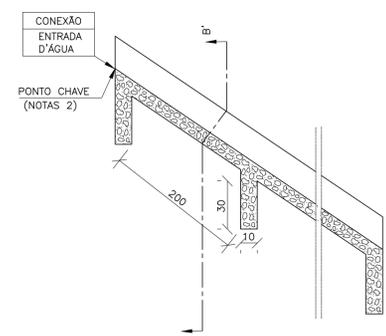


CORTE TRANSVERSAL BB'

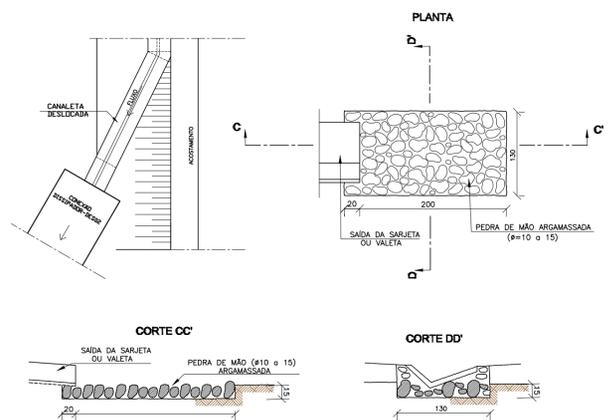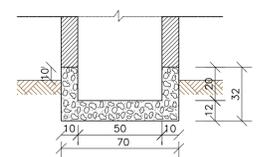

DETALHE 2- DISSIPADOR DES 02
S/ESC - DIMENSÕES EM CM

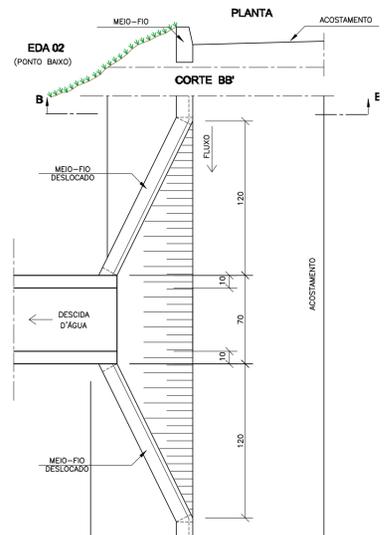

DETALHE 3- ENTRADA D'ÁGUA - EDA 02
S/ESC - DIMENSÕES EM CM

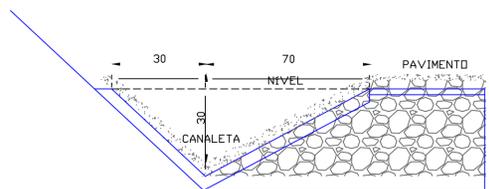

DETALHE 1 - CANALETA
S/ESC - DIMENSÕES EM CM

DETALHE 4- DESCIDA D'ÁGUA - DAR 02
S/ESC - DIMENSÕES EM CM



PREFEITURA
LUZIÂNIA
UM NOVO TEMPO COM RESPEITO E TRABALHO.

DRENAGEM SUPERFICIAL

DESC. OBRA: COMPLEMENTAÇÃO DE DRENAGEM SUPERFICIAL

ENDEREÇO: ESTRADA DE ACESSO AO LAGO CORUMBÁ IV - LUZIÂNIA/GO

PROPRIETÁRIO: PREFEITURA MUNICIPAL DE LUZIÂNIA GOIÁS

AUTOR DO PROJETO: AMANDA SOARES DE SOUZA FREITAS - CREA 1018305246/D-GO

RESP. TÉCNICO:

PROPRIETÁRIO: PREFEITURA MUNICIPAL DE LUZIÂNIA GOIÁS

AUTOR DO PROJETO: AMANDA SOARES DE SOUZA FREITAS - CREA: 1018305246/D-GO

RESP. TÉCNICO:

DIREITOS AUTORAIS DESTA OBRA PERTENCEM AOS PROFISSIONAIS ACIMA CITADOS. É PROIBIDO A SUA REPRODUÇÃO, MODIFICAÇÃO E/OU ALTERAÇÃO CONFORME LEI 5.968 ART. 25.

| | | |
|----------|----------------------|------------------------|
| FOLHA | PROJETO | ÁREAS: |
| 2/2 | DRENAGEM SUPERFICIAL | CONFORME QUANTITATIVOS |
| DATA: | ESCALA: | DESENHO: |
| NOV/2021 | INDICADAS | AMANDA S. |