




TRAÇADO HORIZONTAL - TRECHO 1  
Esc.: 1000/1500

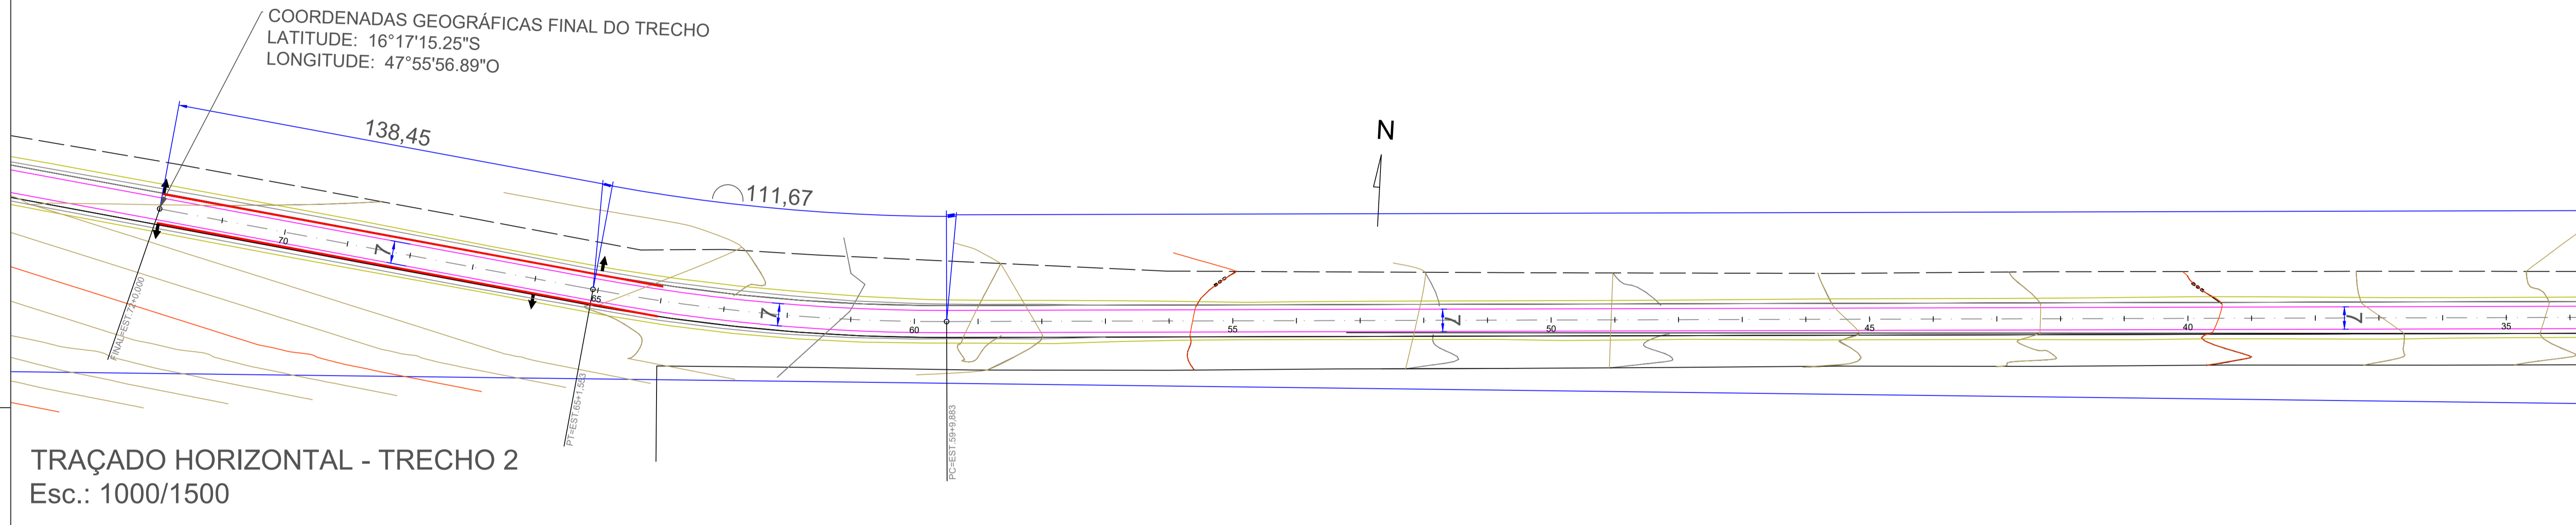


TRAÇADO HORIZONTAL - TRECHO 2  
Esc.: 1000/1500

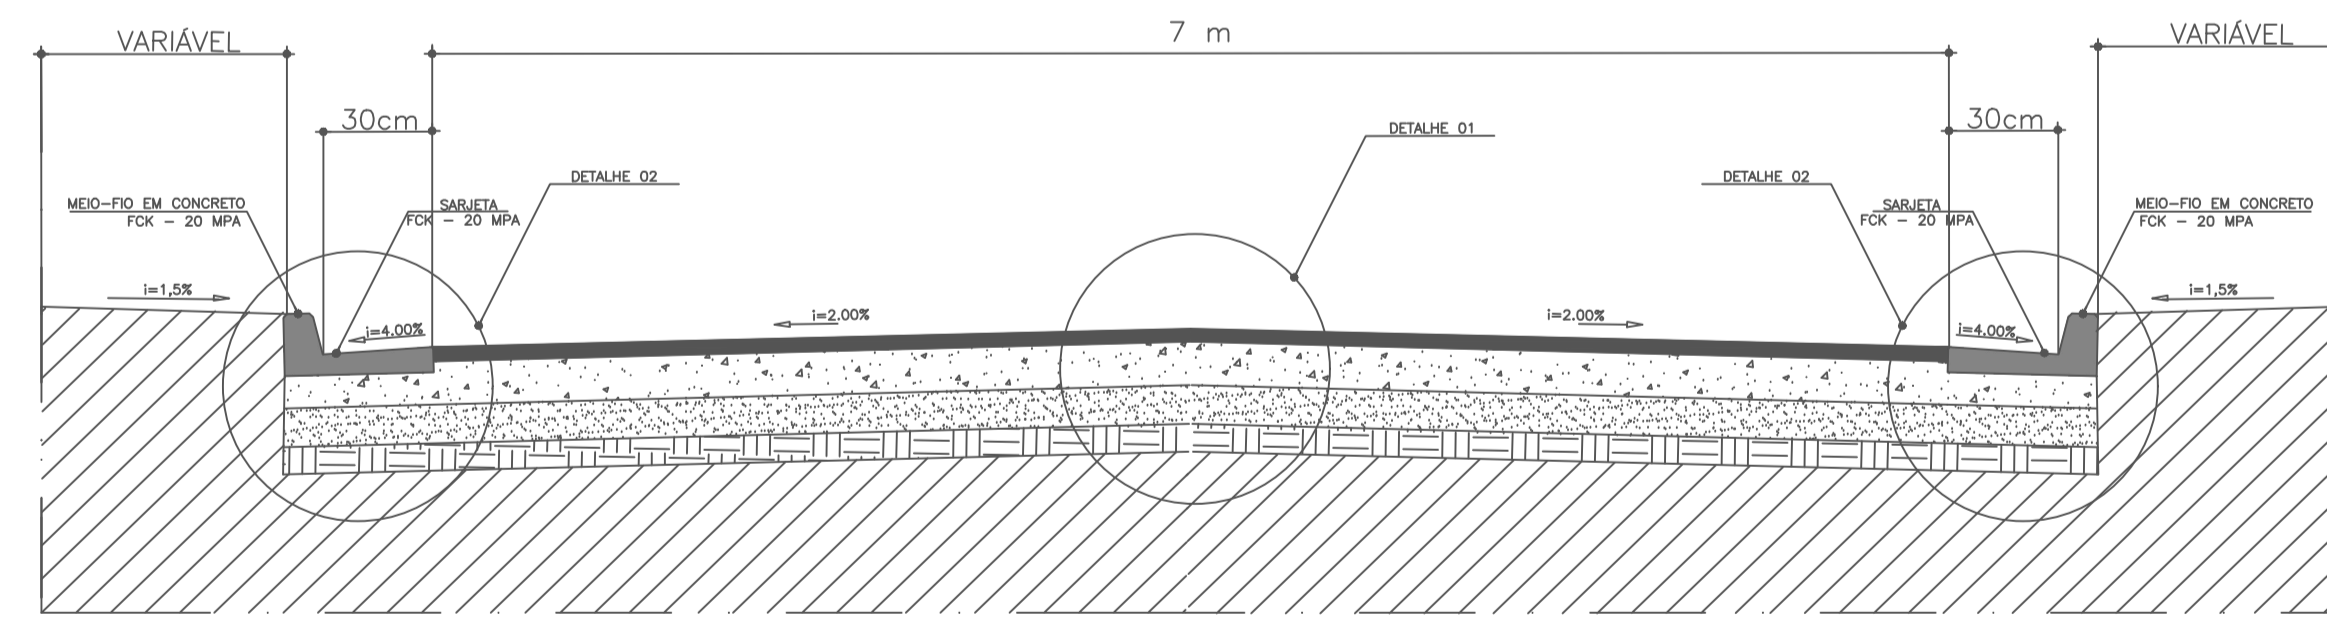

CORTE TRANSVERSAL PISTA DE ROLAMENTO - PAV. ASFÁLTICO  
Largura de 7 m

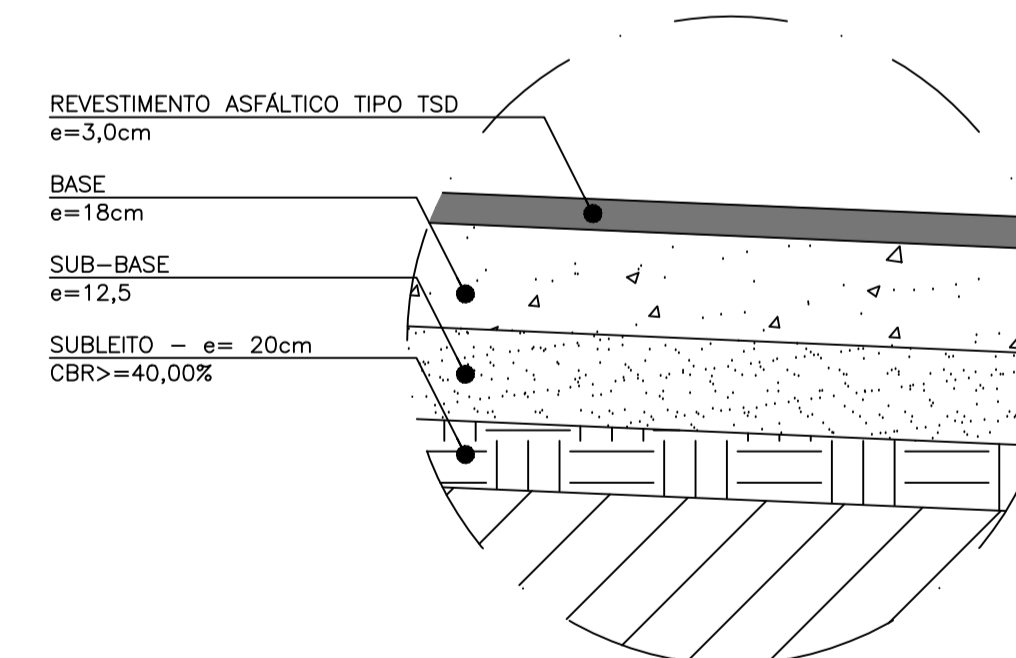

DETALHE 01 - CORTE CAMADAS TSD  
TRÁFEGO LEVE

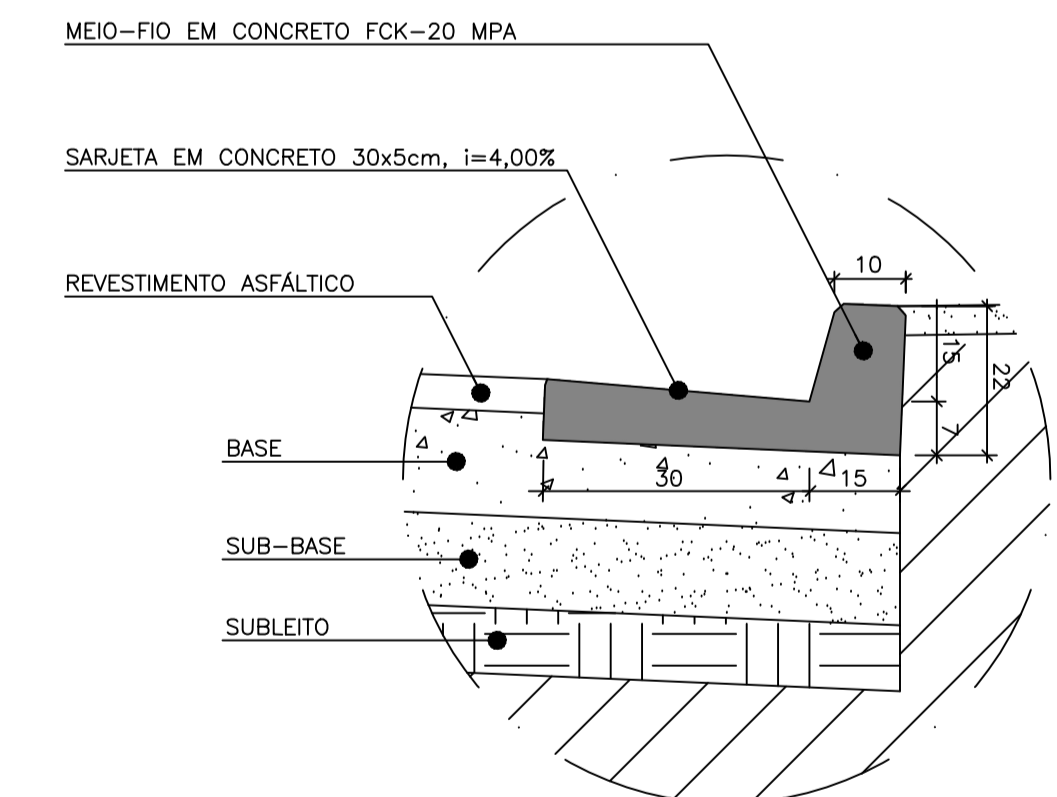

DETALHE 02 - MEIO-FIO E SARJETA

Nº	DATA	REVISÃO	EXECUTADO	APROVADO	ACEITO	DATA	DESENHOS DE REFERÊNCIA	NÚMERO	LEGENDAS:
0	NOV/2018	P/ COMENTÁRIOS							

VISTO E ACEITO		DESENHO: Fredy Stewster Barbosa de Castilho
PROJETO	/ /	REVISÃO: Fredy Stewster Barbosa de Castilho
REVISÃO	/ /	PROJETO: Eng.º Civil Fredy Stewster Barbosa de Castilho
APROVADO	/ /	CREA: 12.489/D-GO

TÍTULO: ANEL VIÁRIO	
PROJETO DE PAVIMENTAÇÃO	
TRAÇADO HORIZONTAL	
CIDADE: LUZIANIA - GOIÁS	PROP.: Prefeitura Municipal de Luziânia
ARQUIVO: 2022/GOLUZI/ANEL VIÁRIO/PAVIMENTAÇÃO	

**JJ Engenharia Ltda.**

REV.: 01
Nº DE CONTRATO:
ESCALA: INDICADAS
Nº: 01/02
Data: JAN/2022

