


RELATÓRIO GERAL DE TERRAPLANAGEM E PAVIMENTAÇÃO

RUA / AVENIDA	ESTAQUEAMENTO	Comp. (m)	Larg. Útil (m)	Pavimento	Tipo de Tráfego	Área Útil (m²)	Calçamento Tipo	Área Subleito (m²)	SUB-BASE			BASE			Área Imprim. (m²)	Área Revest. (m²)	Volumes		
									Área (m²)	Espes. (m)	Volume (m³)	Área (m²)	Espes. (m)	Volume (m³)			Corte (m³)	Aterro (m³)	Base e Sub-Base (m³)
SÃO JUDAS																			
Rua 13 - 14	0,00 - 38 + 3,679 m	763,68	7,00	TSD	Leve	5.345,75	CD	6.040,70	5.765,78	0,060	345,95	5.574,86	0,08	445,99	5.574,86	5.116,65	4.961,75	0,46	791,94
Rua 01	0,00 - 3 + 18,69 m	78,69	7,00	TSD	Leve	550,84	CD	622,45	594,12	0,060	35,65	574,45	0,08	45,96	574,45	527,24	325,92	0,02	81,60
Rua 01A	0,00 - 5 + 8,89 m	108,89	7,00	TSD	Leve	762,23	CD	861,32	822,12	0,060	49,33	794,90	0,08	63,59	794,90	729,56	455,33	0,00	112,92
Rua 15	0,00 - 18 + 4,229 m	364,23	7,00	TSD	Leve	2.549,60	CD	2.881,05	2.749,93	0,060	165,00	2.658,87	0,08	212,71	2.658,87	2.440,33	1.311,97	275,82	377,71
Rua 08	0,00 - 8 + 1,365 m	161,37	7,00	TSD	Leve	1.129,56	CD	1.276,40	1.218,31	0,060	73,10	1.177,96	0,08	94,24	1.177,96	1.081,15	950,70	0,14	167,34
TOTAIS		1.476,86	0,00			10.337,99		11.681,92	11.150,26		669,02	10.781,04		862,48	10.781,04	9.894,93	8.005,67	276,44	1.531,50

Tipo* = CD-Chapa Direita / CE-Chapa Esquerda / A-Abaulada

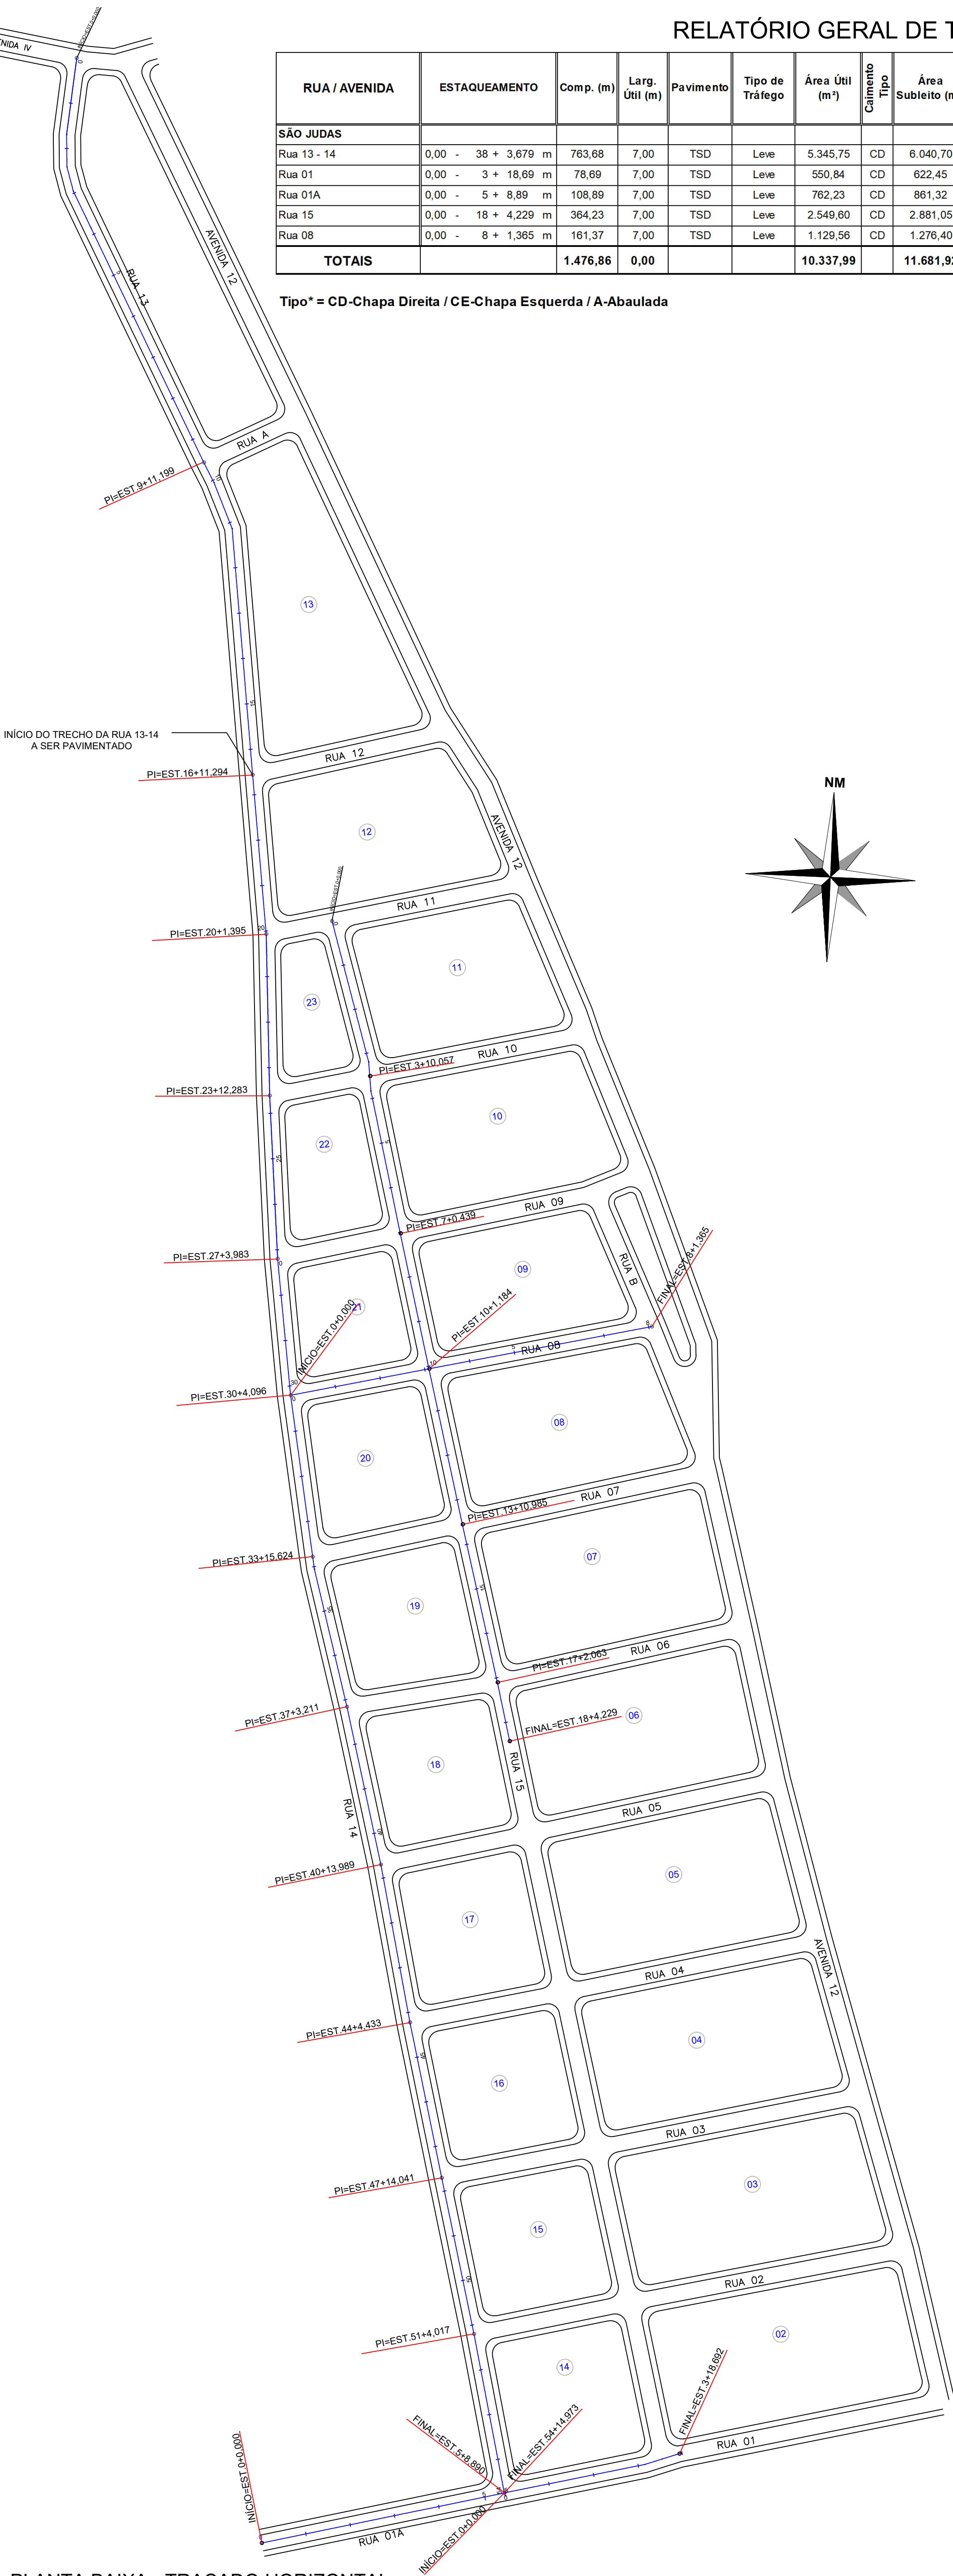

PLANTA BAIXA - TRAÇADO HORIZONTAL
Esc.: 1/1500

LEGENDAS:

5 TRAÇADO HORIZONTAL – EIXO

PAVIMENTAÇÃO



PREFEITURA
LUZIÂNIA
UM NOVO TEMPO COM RESPEITO E TRABALHO.

DESC. OBRA: PAVIMENTAÇÃO ASFÁLTICA EM RUAS DIVERSAS DO PARQUE SÃO JUDAS

ENDEREÇO: RUAS DIVERSAS, PARQUE SÃO JUDAS – LUZIÂNIA/GO

PROPRIETÁRIO: PREFEITURA MUNICIPAL DE LUZIÂNIA GOIÁS

AUTOR DO PROJETO: AMANDA SOARES DE SOUZA FREITAS – CREA 1018305246/D–GO

RESP. TÉCNICO:

PROPRIETÁRIO: PREFEITURA MUNICIPAL DE LUZIÂNIA GOIÁS

AUTOR DO PROJETO: AMANDA SOARES DE SOUZA FREITAS – CREA: 1018305246/D–GO

RESP. TÉCNICO:

DIREITOS AUTORAIS DESTES PROJETOS PERTENCEM AOS PROFISSIONAIS ACIMA CITADOS.
É PROIBIDO A SUA REPRODUÇÃO, MODIFICAÇÃO E/OU ALTERAÇÃO CONFORME LEI 5.968 ART. 25.

FOLHA

1/4

PROJETO

TRAÇADO HORIZONTAL




DATA: NOV./2021

ESCALA: INDICADAS

DESENHO: AMANDA

ÁREAS:

CONFORME QUANTITATIVOS

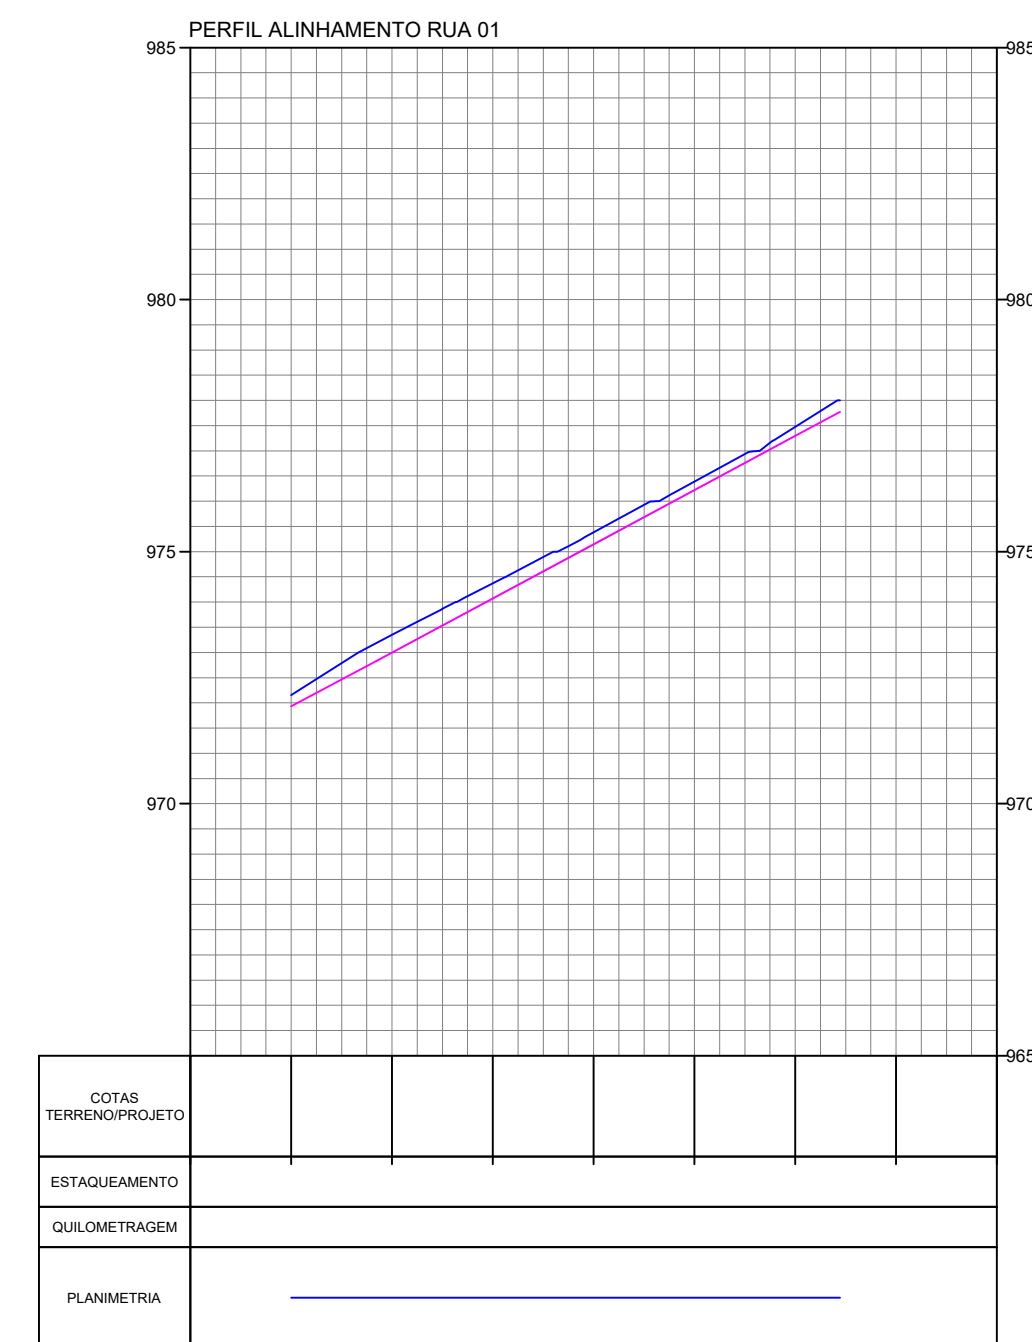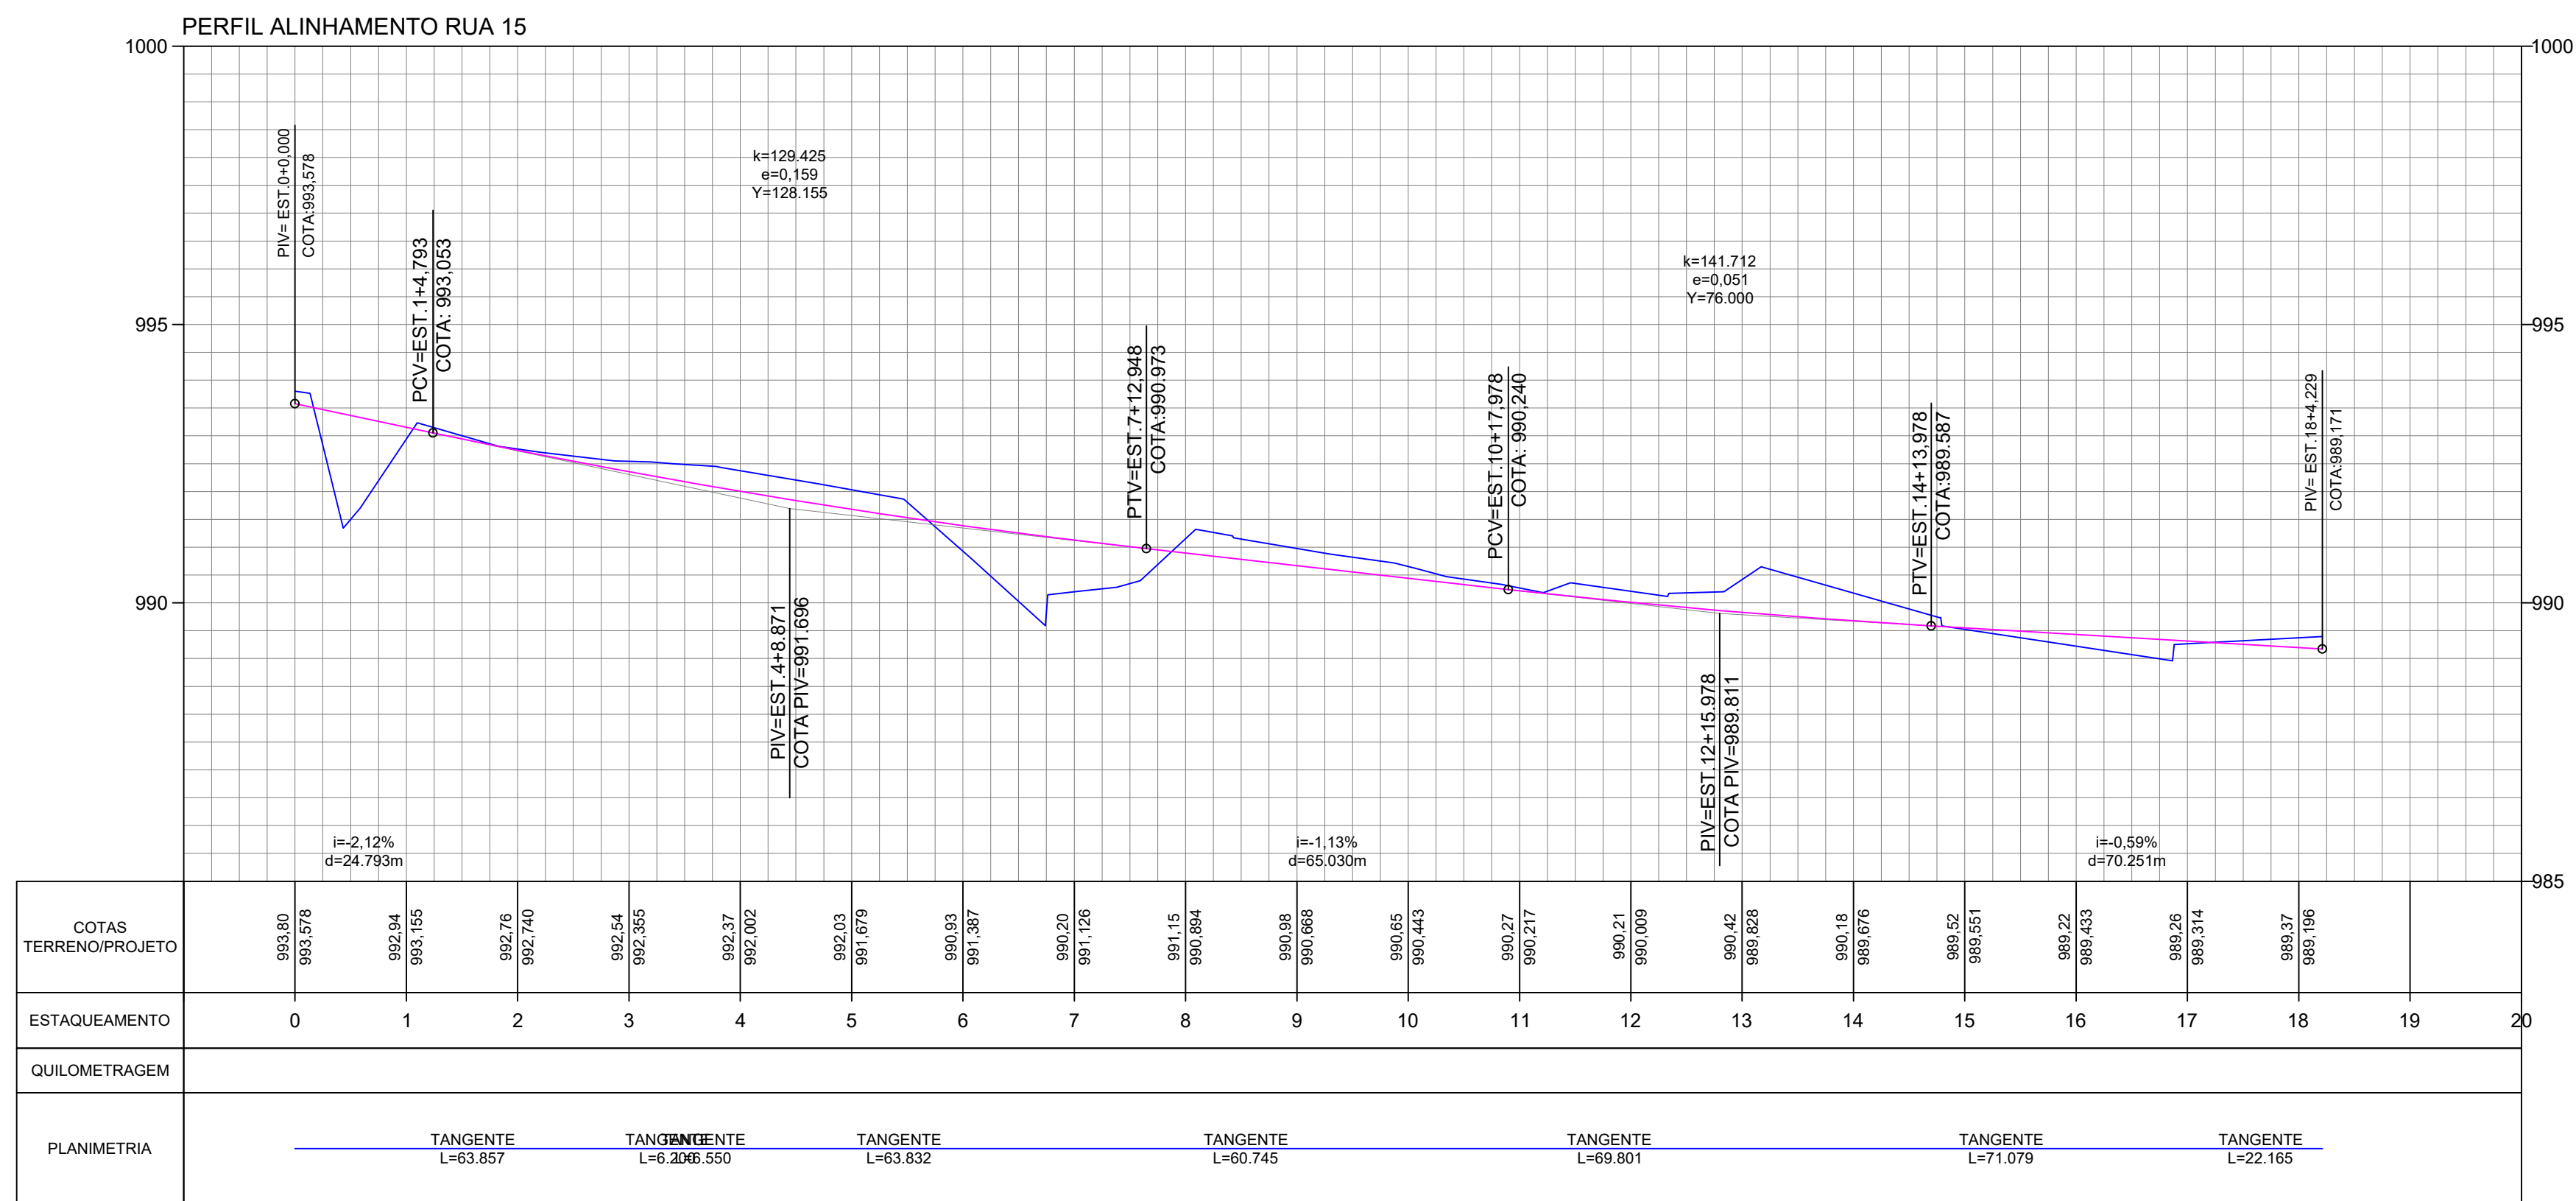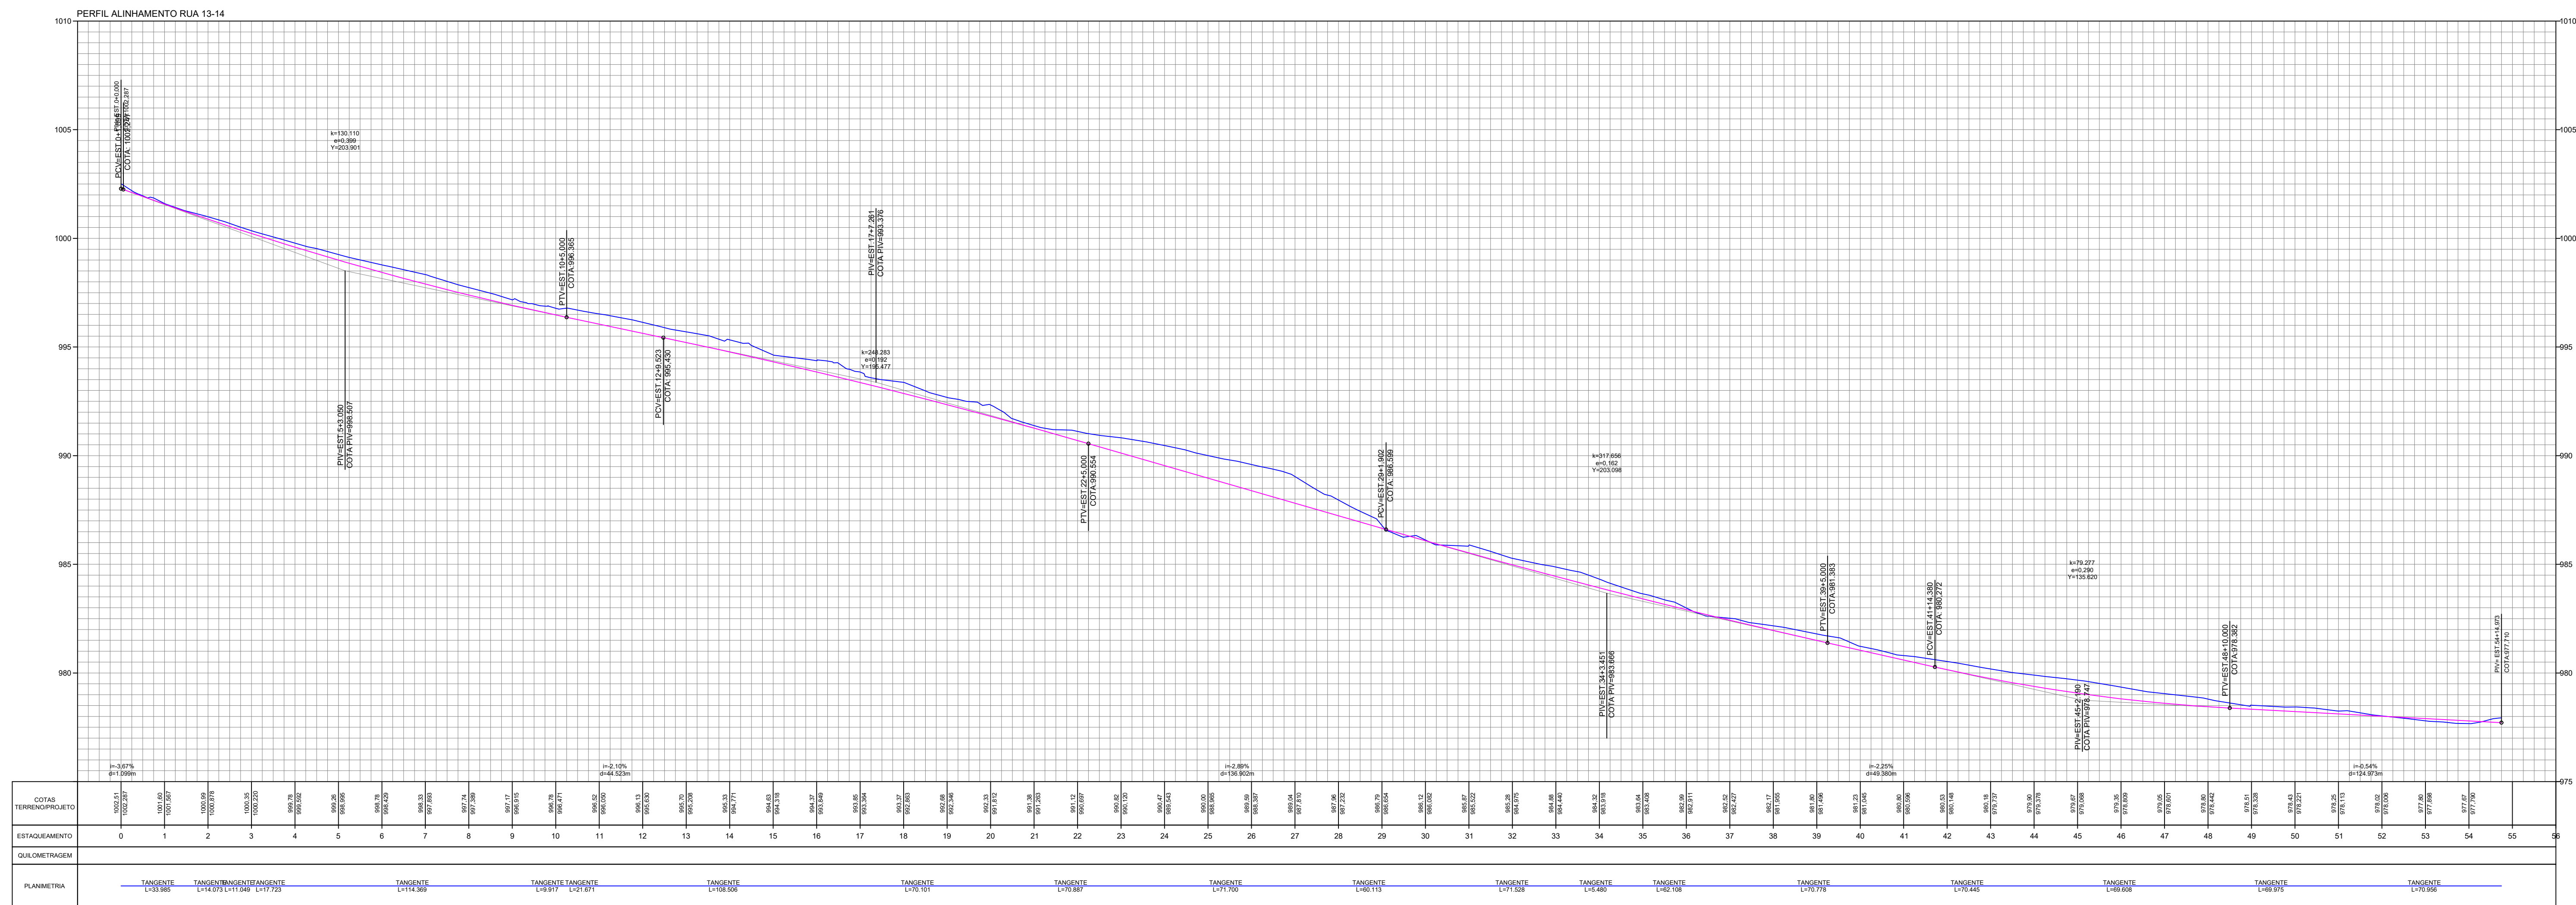[illegible]



RELATÓRIO DE VOLUME									
RUA 15					PAV				
ESTACA	AREA	VOLUME	VOLUME	AREA	VOLUME	VOL. CORT.	VOL. REUT.	VOL. PREENC.	VOL. LIQ.
	CORTAD	CORTADO	REUTILIZ.	PREENC.	PREENC.	ACUMUL.	ACUMUL.	ACUMUL.	ACUMUL.
0+000.000	3.68	0.00	0.00	0.00	0.00	0.00	0.00	0.00	0.00
0+020.000	1.60	52.79	52.79	7.55	75.51	52.79	52.79	75.51	-22.72
0+024.793	1.85	8.28	8.28	3.60	26.72	61.08	61.08	102.23	-41.15
0+040.000	2.24	31.15	31.15	0.00	27.35	92.23	92.23	129.58	-37.36
0+060.000	3.56	58.05	58.05	0.00	0.00	150.28	150.28	129.58	20.70
0+063.857	4.09	14.75	14.75	0.00	0.00	165.03	165.03	129.58	35.45
0+070.057	4.65	27.20	27.20	0.00	0.00	192.23	192.23	129.58	62.65
0+076.607	5.04	31.72	31.72	0.00	0.00	223.95	223.95	129.58	94.36
0+080.000	5.16	17.12	17.12	0.00	0.00	241.07	241.07	129.58	111.49
0+100.000	5.23	103.91	103.91	0.00	0.00	344.98	344.98	129.58	215.39
0+120.000	0.00	52.33	52.33	1.96	19.65	397.31	397.31	149.23	248.08
0+140.000	0.03	0.34	0.34	4.50	64.63	397.65	397.65	213.86	183.79
0+140.439	0.04	0.02	0.02	4.31	1.93	397.67	397.67	215.79	181.88
0+152.948	2.46	15.63	15.63	0.45	29.74	413.30	413.30	245.53	167.76
0+160.000	4.67	25.12	25.12	0.00	1.57	438.42	438.42	247.11	191.31
0+180.000	4.76	94.22	94.22	0.00	0.00	532.64	532.64	247.11	285.54
0+200.000	4.03	87.87	87.87	0.00	0.00	620.52	620.52	247.11	373.41
0+201.184	3.99	4.75	4.75	0.00	0.00	625.27	625.27	247.11	378.16
0+217.978	3.82	65.63	65.63	0.00	0.00	690.89	690.89	247.11	443.79
0+220.000	3.98	7.89	7.89	0.00	0.00	698.79	698.79	247.11	451.68
0+240.000	4.69	86.71	86.71	0.00	0.00	785.50	785.50	247.11	538.38
0+260.000	7.69	123.73	123.73	0.00	0.00	909.23	909.23	247.12	662.11
0+270.985	8.18	87.16	87.16	0.00	0.00	996.39	996.39	247.12	749.27
0+280.000	7.27	69.65	69.65	0.00	0.00	1066.04	1066.04	247.12	818.92
0+293.978	4.73	83.82	83.82	0.00	0.00	1149.86	1149.86	247.12	902.74
0+300.000	2.60	22.06	22.06	0.01	0.03	1171.92	1171.92	247.15	924.77
0+320.000	0.61	32.13	32.13	0.42	4.26	1204.05	1204.05	251.41	952.64
0+340.000	2.35	29.61	29.61	0.83	12.46	1233.66	1233.66	263.87	969.79
0+342.063	2.50	5.01	5.01	0.76	1.64	1238.67	1238.67	265.50	973.16
0+360.000	3.80	56.58	56.58	0.28	9.30	1295.25	1295.25	274.80	1020.45
0+364.229	4.10	16.72	16.72	0.20	1.02	1311.97	1311.97	275.82	1036.15

RELATÓRIO DE VOLUME									
RUA 08					PAV				
ESTACA	AREA	VOLUME	VOLUME	AREA	VOLUME	VOL. CORT.	VOL. REUT.	VOL. PREENC.	VOL. LIQ.
	CORTAD	CORTADO	REUTILIZ.	PREENC.	PREENC.	ACUMUL.	ACUMUL.	ACUMUL.	ACUMUL.
0+000.000	4.10	0.00	0.00	0.00	0.00	0.00	0.00	0.00	0.00
0+020.000	3.27	73.69	73.69	0.00	0.00	73.69	73.69	0.00	73.69
0+035.369	3.92	55.24	55.24	0.00	0.00	128.94	128.94	0.00	128.94
0+040.000	4.07	18.51	18.51	0.00	0.00	147.44	147.44	0.00	147.44
0+060.000	5.55	96.23	96.23	0.00	0.00	243.67	243.67	0.00	243.67
0+061.807	4.54	9.12	9.12	0.00	0.00	252.79	252.79	0.00	252.79
0+080.000	7.32	107.85	107.85	0.00	0.00	360.64	360.64	0.00	360.64
0+100.000	8.01	153.25	153.25	0.00	0.00	513.89	513.89	0.00	513.89
0+105.000	7.81	39.56	39.56	0.00	0.00	553.45	553.45	0.00	553.45
0+114.363	7.79	73.05	73.05	0.00	0.00	626.50	626.50	0.00	626.50
0+120.000	7.88	44.18	44.18	0.00	0.00	670.68	670.68	0.00	670.68
0+140.000	6.69	145.71	145.71	0.00	0.00	816.39	816.39	0.00	816.39
0+150.000	7.17	69.29	69.29	0.00	0.00	885.68	885.68	0.00	885.68
0+160.000	4.65	59.08	59.08	0.02	0.09	944.76	944.76	0.09	944.67
0+161.365	4.05	5.94	5.94	0.06	0.05	950.70	950.70	0.14	950.56


RELATÓRIO DE VOLUME									
RUA 01 A									
ESTACA	AREA	VOLUME	VOLUME	AREA	VOLUME	VOL. CORT.	VOL. REUT.	VOL. PREENC.	VOL. LIQ.
	CORTAD	CORTADO	REUTILIZ.	PREENC.	PREENC.	ACUMUL.	ACUMUL.	ACUMUL.	ACUMUL.
0+000.000	3.86	0.00	0.00	0.00	0.00	0.00	0.00	0.00	0.00
0+017.067	5.12	76.59	76.59	0.00	0.00	76.59	76.59	0.00	76.59
0+020.000	5.08	14.95	14.95	0.00	0.00	91.55	91.55	0.00	91.55
0+040.000	4.71	97.84	97.84	0.00	0.00	189.38	189.38	0.00	189.38
0+060.000	4.10	88.05	88.05	0.00	0.00	277.43	277.43	0.00	277.43
0+080.000	3.51	76.07	76.07	0.00	0.00	353.49	353.49	0.00	353.49
0+100.000	3.48	69.92	69.92	0.00	0.00	423.41	423.41	0.00	423.41
0+100.000	3.48	0.00	0.00	0.00	0.00	423.42	423.42	0.00	423.42
0+108.890	3.70	31.91	31.91	0.00	0.00	455.33	455.33	0.00	455.33

RELATÓRIO DE VOLUME									
RUA 13-14						PAV			
ESTACA	AREA	VOLUME	VOLUME	AREA	VOLUME	VOL. CORT.	VOL. REUT.	VOL. PREENC.	VOL. LIQ.
	CORTAD	CORTADO	REUTILIZ.	PREENC.	PREENC.	ACUMUL.	ACUMUL.	ACUMUL.	ACUMUL.
0+000.000	3.95	0.00	0.00	0.00	0.00	0.00	0.00	0.00	0.00
0+001.099	3.69	4.20	4.20	0.00	0.00	4.20	4.20	0.00	4.20
0+020.000	2.59	59.35	59.35	0.00	0.00	63.54	63.54	0.00	63.54
0+033.985	2.52	35.76	35.76	0.00	0.00	99.30	99.30	0.01	99.29
0+040.000	2.86	16.41	16.41	0.00	0.00	115.71	115.71	0.01	115.70
0+048.058	3.22	24.51	24.51	0.00	0.00	140.22	140.22	0.01	140.21
0+059.107	3.27	36.27	36.27	0.00	0.00	176.50	176.50	0.01	176.48
0+060.000	3.23	3.14	3.14	0.00	0.00	179.64	179.64	0.01	179.62
0+076.830	4.00	60.87	60.87	0.00	0.00	240.51	240.51	0.01	240.49
0+080.000	4.19	12.99	12.99	0.00	0.00	253.50	253.50	0.01	253.48
0+100.000	6.47	106.58	106.58	0.00	0.00	360.08	360.08	0.01	360.07
0+120.000	6.84	133.04	133.04	0.00	0.00	493.12	493.12	0.01	493.11
0+140.000	7.97	148.08	148.08	0.00	0.00	641.20	641.20	0.01	641.19
0+160.000	7.10	150.67	150.67	0.00	0.00	791.88	791.88	0.01	791.86
0+180.000	5.31	124.12	124.12	0.00	0.00	915.99	915.99	0.01	915.98
0+191.199	4.26	53.62	53.62	0.00	0.00	969.61	969.61	0.01	969.60
0+200.000	5.12	41.24	41.24	0.00	0.00	1010.85	1010.85	0.01	1010.84
0+201.116	5.19	5.75	5.75	0.00	0.00	1016.60	1016.60	0.01	1016.59
0+205.000	5.91	21.71	21.71	0.00	0.00	1038.31	1038.31	0.01	1038.30
0+220.000	7.98	104.20	104.20	0.00	0.00	1142.52	1142.52	0.01	1142.50
0+222.788	8.19	22.54	22.54	0.00	0.00	1165.06	1165.06	0.01	1165.05
0+240.000	6.90	130.96	130.96	0.00	0.00	1296.02	1296.02	0.01	1296.01
0+249.523	6.71	64.84	64.84	0.00	0.00	1360.86	1360.86	0.01	1360.85
0+260.000	6.89	71.28	71.28	0.00	0.00	1432.14	1432.14	0.01	1432.12
0+280.000	8.18	150.67	150.67	0.00	0.00	1582.81	1582.81	0.01	1582.80
0+300.000	6.81	149.82	149.82	0.00	0.00	1732.63	1732.63	0.01	1732.62
0+320.000	9.51	163.12	163.12	0.00	0.00	1895.75	1895.75	0.01	1895.73
0+331.294	8.34	100.75	100.75	0.00	0.00	1996.49	1996.49	0.01	1996.48
0+340.000	8.23	72.11	72.11	0.00	0.00	2068.61	2068.61	0.01	2068.59
0+360.000	8.50	167.31	167.31	0.00	0.00	2235.91	2235.91	0.01	2235.90
0+380.000	7.07	155.66	155.66	0.00	0.00	2391.58	2391.58	0.01	2391.56
0+400.000	8.29	153.54	153.54	0.00	0.00	2545.12	2545.12	0.01	2545.10
0+401.395	8.23	11.52	11.52	0.00	0.00	2556.64	2556.64	0.01	2556.63
0+420.000	3.50	109.24	109.24	0.00	0.00	2665.88	2665.88	0.01	2665.87
0+440.000	5.65	91.55	91.55	0.00	0.00	2757.43	2757.43	0.01	2757.42
0+445.000	6.31	29.92	29.92	0.00	0.00	2787.35	2787.35	0.01	2787.33
0+460.000	8.80	113.34	113.34	0.00	0.00	2900.68	2900.68	0.01	2900.67
0+472.283	10.90	120.96	120.96	0.00	0.00	3021.64	3021.64	0.01	3021.63
0+480.000	12.44	90.00	90.00	0.00	0.00	3111.64	3111.64	0.01	3111.63
0+500.000	15.31	277.53	277.53	0.00	0.00	3389.18	3389.18	0.01	3389.16
0+520.000	15.62	309.35	309.35	0.00	0.00	3698.52	3698.52	0.01	3698.51
0+540.000	14.36	299.76	299.76	0.00	0.00	3998.29	3998.29	0.01	3998.27
0+543.983	13.32	55.12	55.12	0.00	0.00	4053.41	4053.41	0.01	4053.39
0+560.000	10.38	189.42	189.42	0.00	0.00	4242.83	4242.83	0.01	4242.81
0+580.000	4.93	153.19	153.19	0.00	0.00	4396.02	4396.02	0.01	4396.01
0+581.902	4.07	8.56	8.56	0.00	0.00	4404.58	4404.58	0.01	4404.57
0+600.000	2.29	57.57	57.57	0.00	0.00	4462.16	4462.16	0.01	4462.14
0+604.096	1.78	8.33	8.33	0.00	0.01	4470.49	4470.49	0.03	4470.46
0+620.000	4.34	48.68	48.68	0.00	0.04	4519.17	4519.17	0.07	4519.10
0+640.000	4.99	93.26	93.26	0.00	0.00	4612.43	4612.43	0.07	4612.36
0+660.000	6.08	110.68	110.68	0.00	0.00	4723.11	4723.11	0.07	4723.04
0+675.624	5.87	93.33	93.33	0.00	0.00	4816.44	4816.44	0.07	4816.37
0+680.000	5.70	25.32	25.32	0.00	0.00	4841.76	4841.76	0.07	4841.69
0+681.104	5.65	6.26	6.26	0.00	0.00	4848.03	4848.03	0.07	4847.96
0+700.000	5.42	104.37	104.37	0.00	0.00	4952.40	4952.40	0.07	4952.33
0+720.000	4.20	96.24	96.24	0.00	0.00	5048.64	5048.64	0.07	5048.57
0+740.000	2.92	71.27	71.27	0.00	0.00	5119.91	5119.91	0.07	5119.84
0+743.211	3.12	9.70	9.70	0.00	0.00	5129.61	5129.61	0.07	5129.54
0+760.000	3.95	59.35	59.35	0.00	0.00	5188.96	5188.96	0.07	5188.89
0+780.000	4.58	85.29	85.29	0.00	0.00	5274.25	5274.25	0.07	5274.18
0+785.000	4.80	23.43	23.43	0.00	0.00	5297.68	5297.68	0.07	5297.61
0+800.000	4.73	71.48	71.48	0.00	0.00	5369.16	5369.16	0.07	5369.09
0+813.989	4.75	66.30	66.30	0.00	0.00	5435.47	5435.47	0.07	5435.40
0+820.000	5.02	29.48	29.48	0.00	0.00	5464.95	5464.95	0.07	5464.88
0+834.380	6.29	81.34	81.34	0.00	0.00	5546.29	5546.29	0.07	5546.22

SEÇÃO TRANSVERSAL PISTA DE ROLAMENTO TRÁFEGO LEVE
Caimento direita

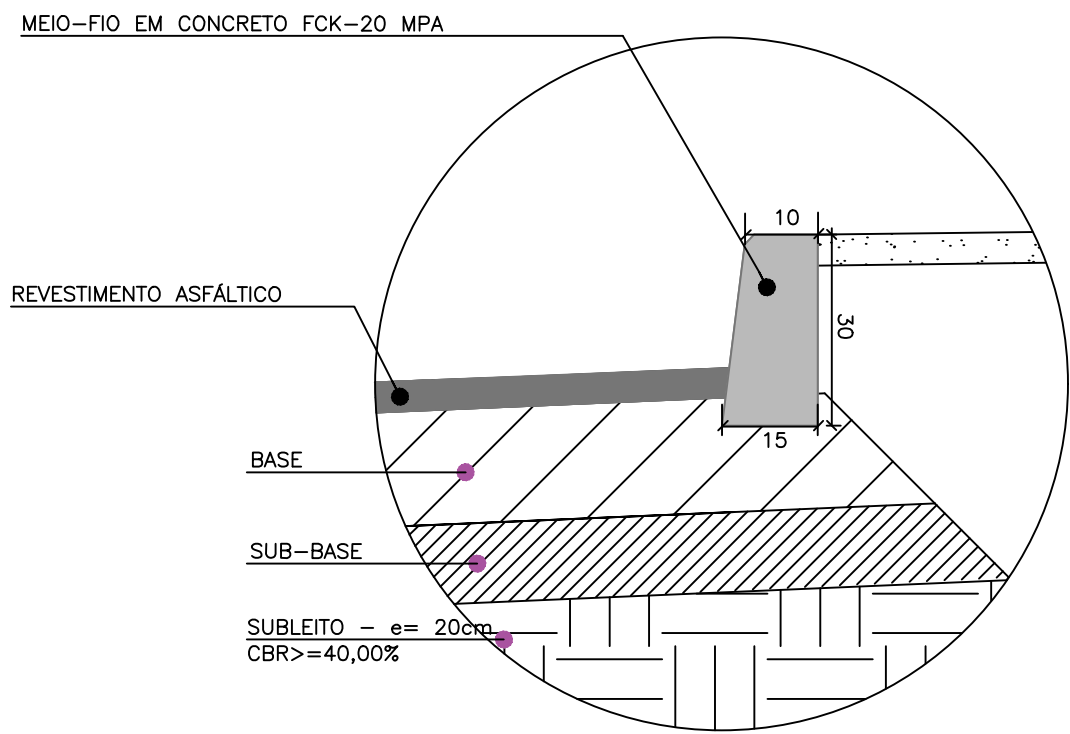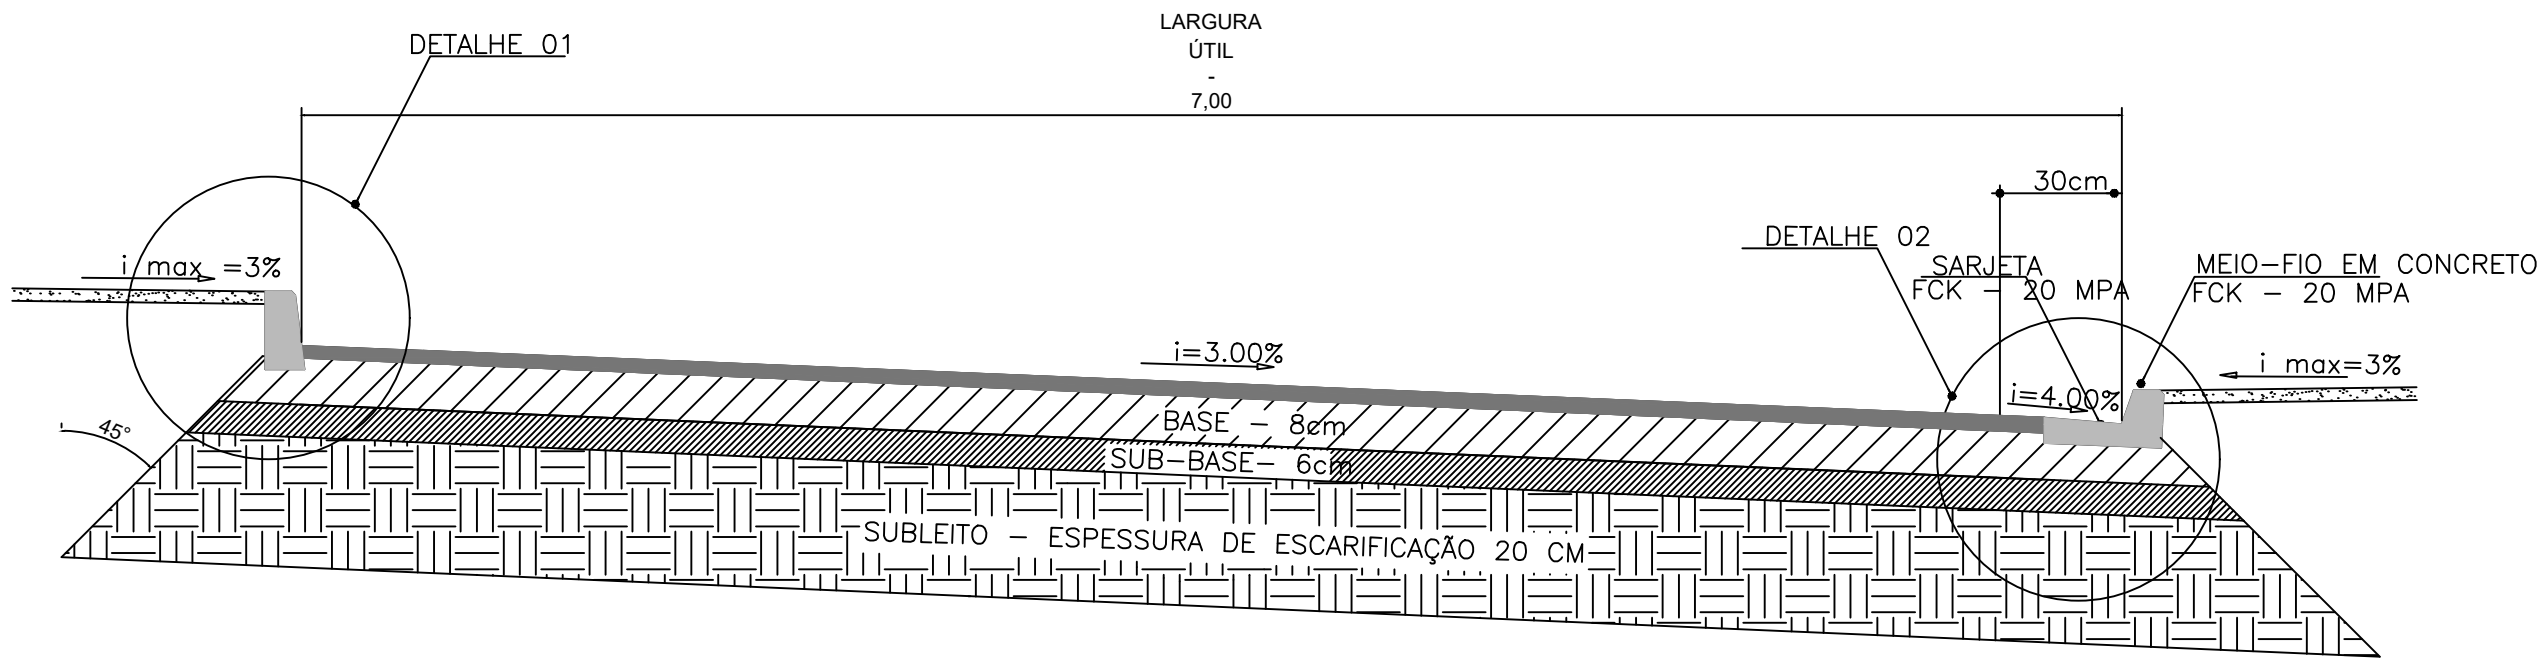

DETALHE 01 - MEIO-FIO

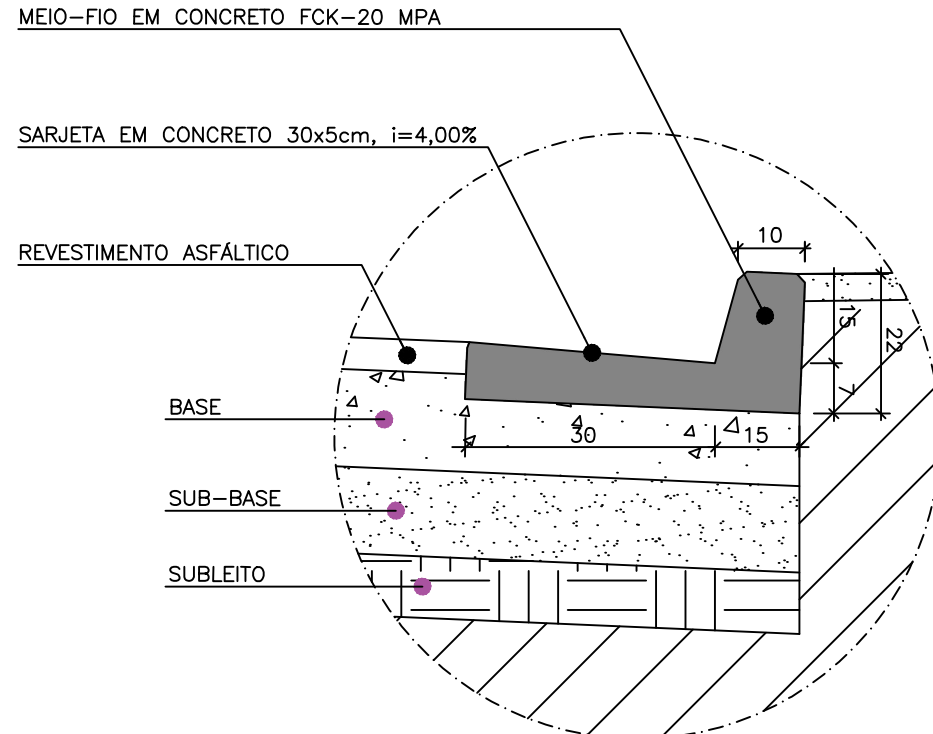


DETALHE 02 - MEIO-FIO E SARJETA

RESUMO DE QUANTITATIVOS
DRENAGEM SUPERFICIAL


RUA / AVENIDA	Meio fio reto com sarjeta (m)	Meio fio reto sem sarjeta (m)	Meio fio curvo com sarjeta (m)	Meio fio curvo sem sarjeta (m)
RUA 13-14	763,93	576,06	10,27	165,13
RUA 01	78,87	54,17	0,00	14,33
RUA 01A	108,88	98,43	0,00	0,00
RUA 15	273,40	274,18	86,98	86,45
RUA 08	129,31	124,44	30,18	24,65
TOTAIS	1.354,39	1.127,28	127,43	290,56

LEGENDAS:

- MEIO-FIO COM SARJETA CONJUGADA
- MEIO-FIO SEM SARJETA

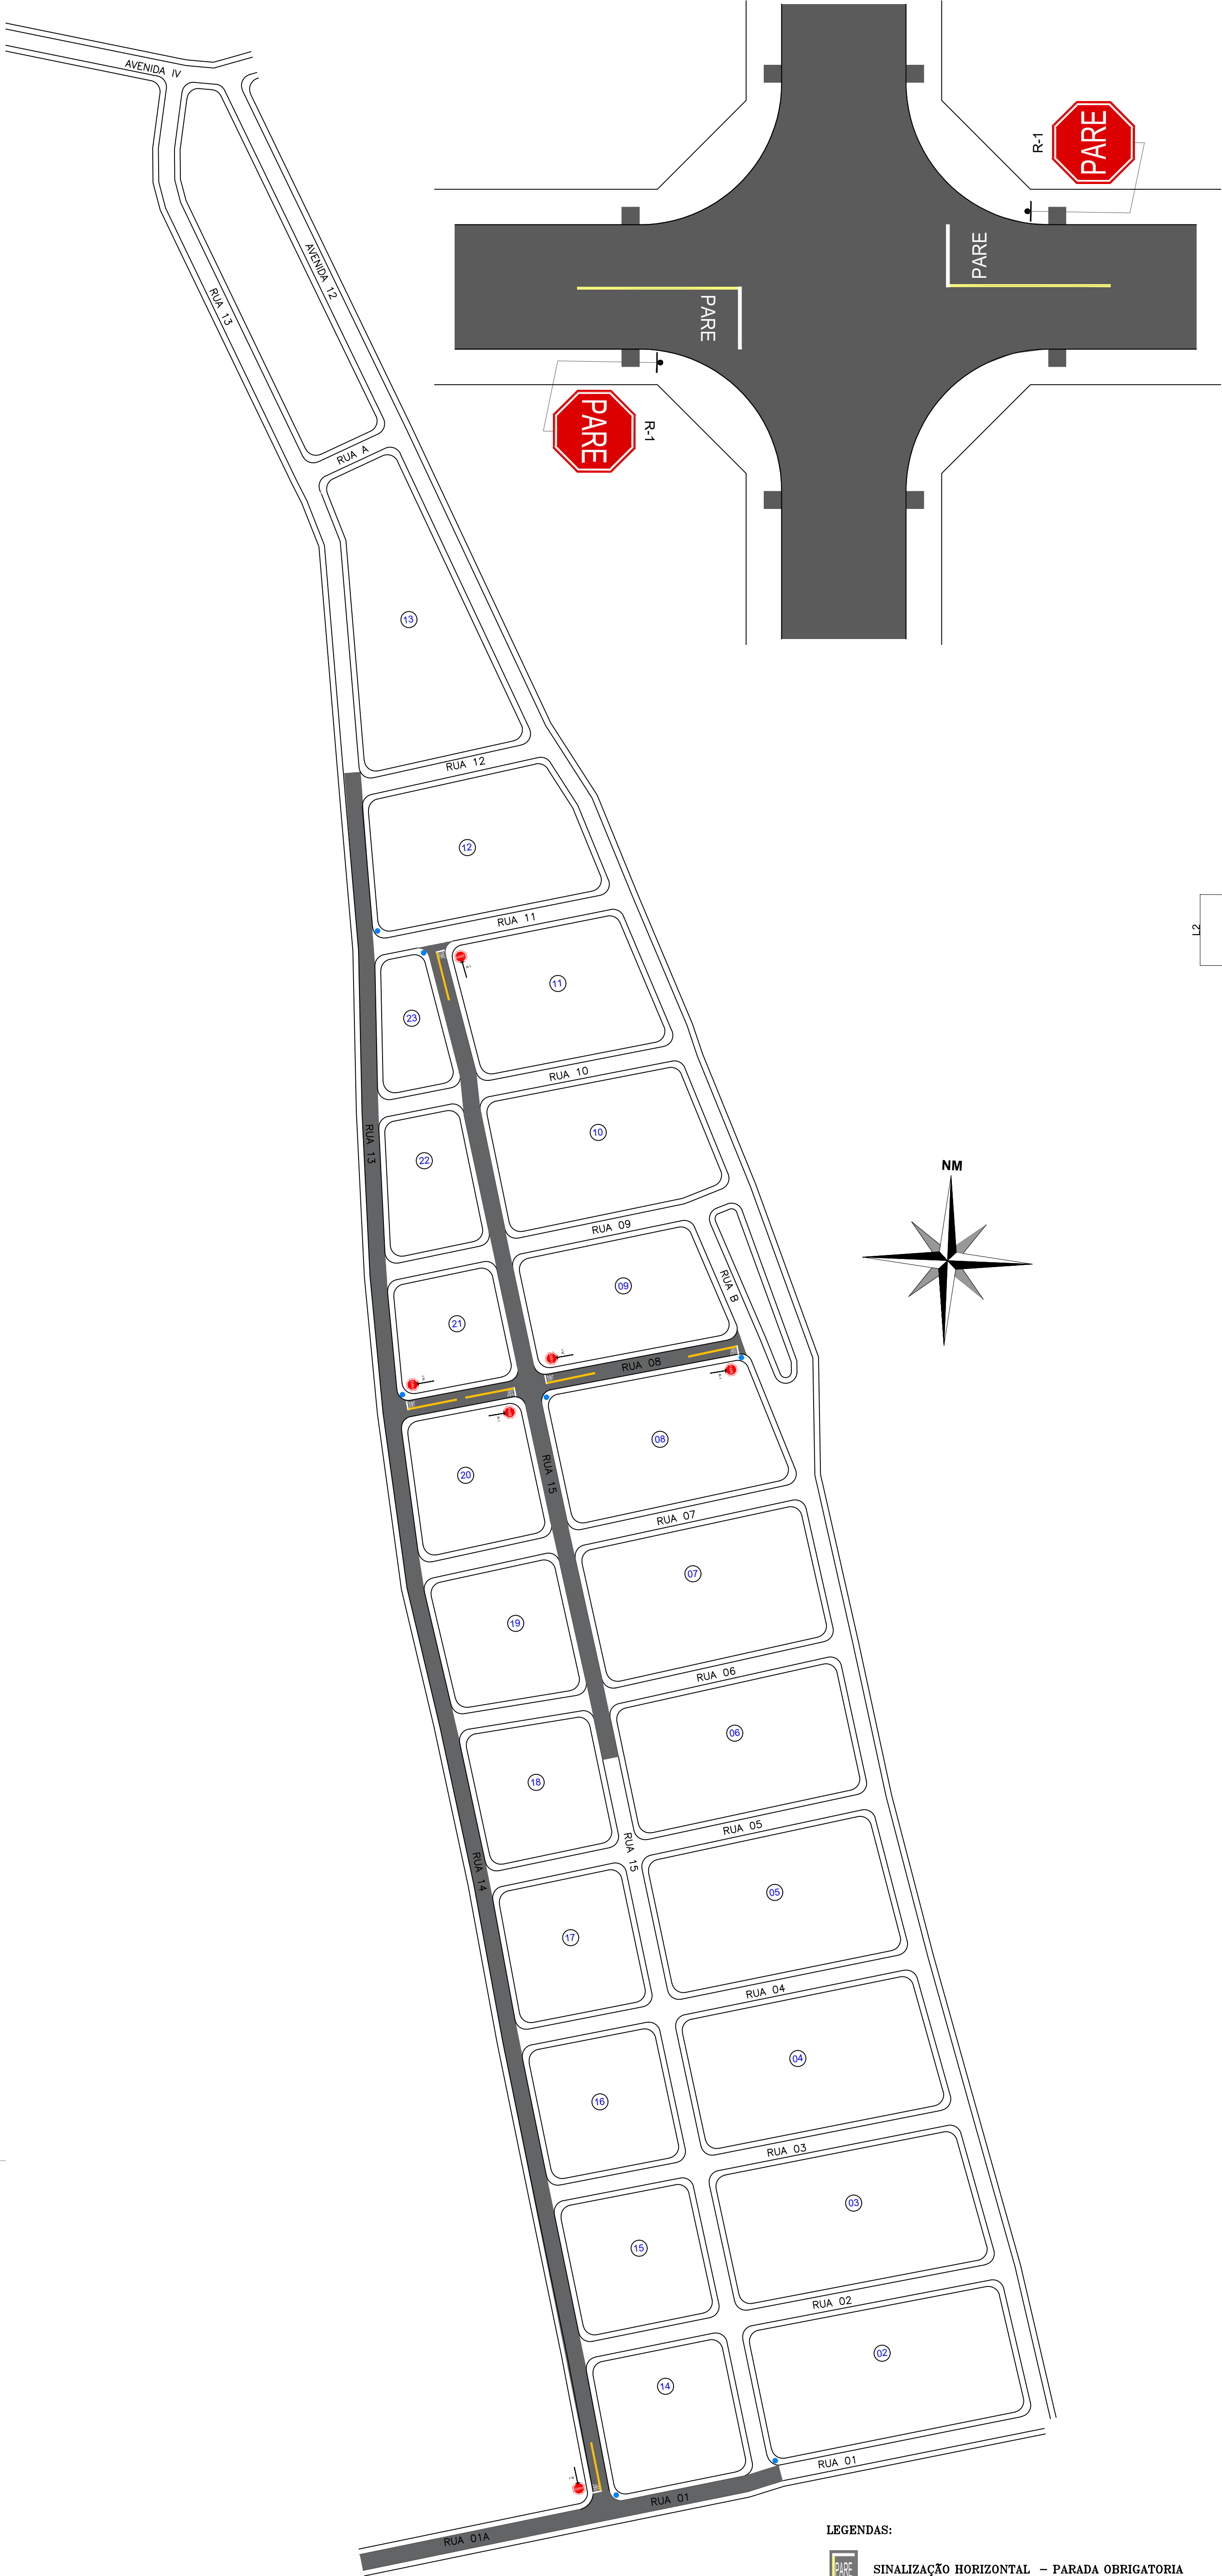

PLANTA BAIXA - SINALIZAÇÃO VIÁRIA
Esc.: 1/1500

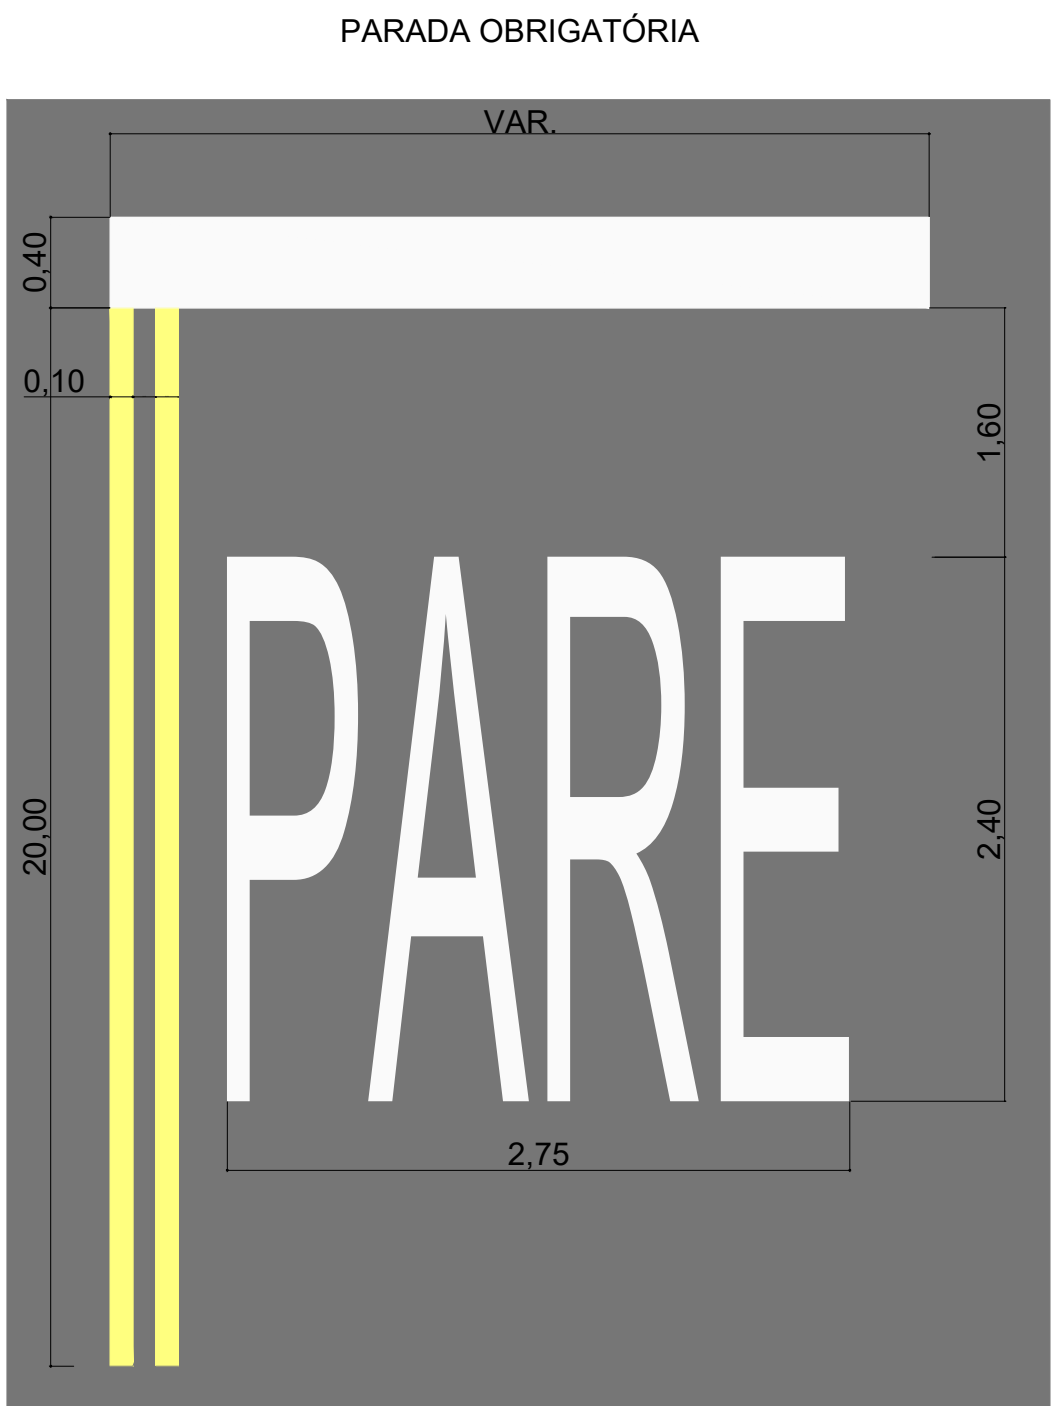

VIA	LADO (L) (m)	ORLA INTERNA BRANCA (m)	ORLA EXTERNA VERMELHA (m)
URBANA	0,35	0,028	0,014

VIA	LADO L1 (M)	LADO L2 (M)	FAIXA BRANCA (M)
URBANA	0,20	0,45	0,020

SINALIZAÇÃO HORIZONTAL "PARE"					
TIPO DE LINHA	EXTENSÃO (m)	LARGURA (m)	ÁREA (m²)	QUANT. (und)	TOTAL (m²)
LRE	3,50	0,40	1,40	6,00	8,40
LFO-3	20,00	0,10	2,00	12,00	24,00
LEGENDA "PARE"	2,40	2,75	6,60	6,00	39,60

PLACAS DE REGULAMENTAÇÃO			
Area	Tipo	Quantidade	Total (m2)
0,59	R-1	6	3,54
PLACAS DE SINALIZAÇÃO DE RUAS			
Area	Tipo	Quantidade	Total(m2)
0,09	Retangular	7	0,63

SINALIZAÇÃO VIÁRIA

DESC. OBRA: PAVIMENTAÇÃO ASFÁLTICA EM RUAS DIVERSAS DO PARQUE SÃO JUDAS

ENDEREÇO: RUAS DIVERSAS, PARQUE SÃO JUDAS – LUZIÂNIA/GO

PROPRIETÁRIO: PREFEITURA MUNICIPAL DE LUZIÂNIA GOIÁS

AUTOR DO PROJETO: AMANDA SOARES DE SOUZA FREITAS – CREA 1018305246/D–GO

RESP. TÉCNICO:

PROPRIETÁRIO: PREFEITURA MUNICIPAL DE LUZIÂNIA GOIÁS

AUTOR DO PROJETO: AMANDA SOARES DE SOUZA FREITAS – CREA: 1018305246/D–GO

RESP. TÉCNICO:

DIREITOS AUTORAIS DESTES PROJETOS PERTENCEM AOS PROFISSIONAIS ACIMA CITADOS. É PROIBIDO A SUA REPRODUÇÃO, MODIFICAÇÃO E/OU ALTERAÇÃO CONFORME LEI 5.968 ART. 25.

FOLHA
1/1


PROJETO
SINALIZAÇÃO VIÁRIA

ÁREAS:
CONFORME QUANTITATIVOS

DATA:
NOV./2021

ESCALA:
INDICADAS

DESENHO:
AMANDA

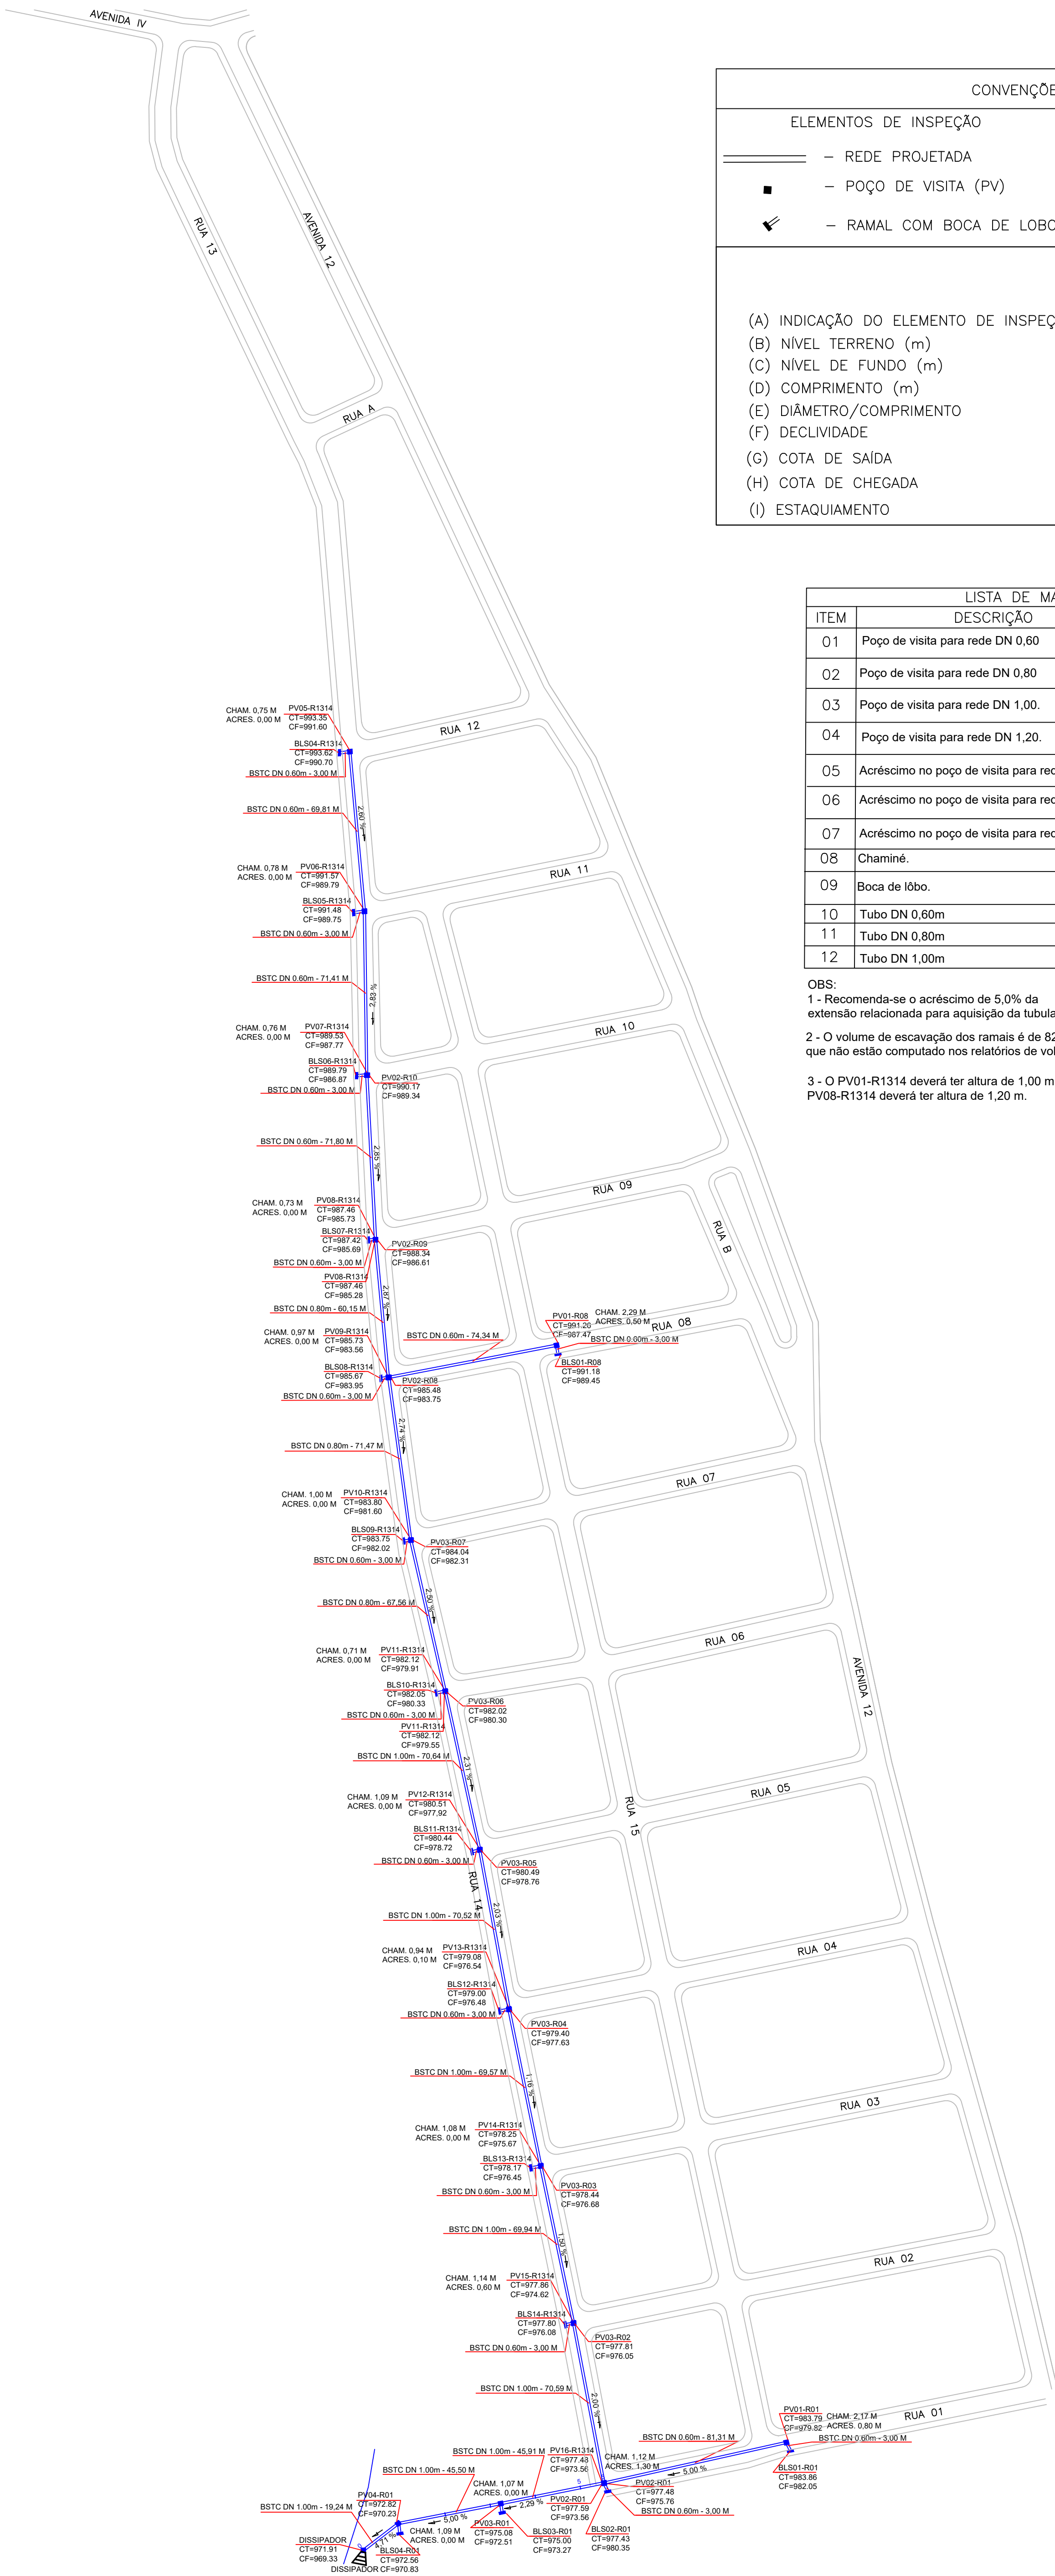

PLANTA BAIXA - REDE G.A.P.
Esc.: 1/1500

ELEMENTOS DE INSPEÇÃO

- REDE PROJETADA

■

- POÇO DE VISITA (PV)

↘

- RAMAL COM BOCA DE LOBO

(A) INDICAÇÃO DO ELEMENTO DE INSPEÇÃO

(B) NÍVEL TERRENO (m)

(C) NÍVEL DE FUNDO (m)

(D) COMPRIMENTO (m)

(E) DIÂMETRO/COMPRIMENTO

(F) DECLIVIDADE

(G) COTA DE SAÍDA

(H) COTA DE CHEGADA

(I) ESTAQUIAMENTO

EXPLICATIVO

(A)PV XX

(B)XXX.XX

(C)XXX.XX

(E) BSTC DN XX.XXm - XX.XX M

(A)PV XX

(B)XXX.XX

(C)XXX.XX

(G) COTA XXX.XXX


(H) COTA XXX.XXX

(I) PV= EST X+X.XXX

(J) PV= EST X+X.XXX

LISTA DE MATERIAIS					
ITEM	DESCRIÇÃO	MATERIAL	UNID.	QTD.	OBSERVAÇÃO
01	Poço de visita para rede DN 0,60	BLOCO DE CONCRETO	un	5	Conf. Especificação Técnica
02	Poço de visita para rede DN 0,80	BLOCO DE CONCRETO	un	3	Conf. Especificação Técnica
03	Poço de visita para rede DN 1,00.	BLOCO DE CONCRETO	un	8	Conf. Especificação Técnica
04	Poço de visita para rede DN 1,20.	BLOCO DE CONCRETO	un	-	Conf. Especificação Técnica
05	Acréscimo no poço de visita para rede DN 0,60.	BLOCO DE CONCRETO	m	1,30	Conf. Especificação Técnica
06	Acréscimo no poço de visita para rede DN 0,80.	BLOCO DE CONCRETO	m	-	Conf. Especificação Técnica
07	Acréscimo no poço de visita para rede DN 1,00.	BLOCO DE CONCRETO	m	2,00	Conf. Especificação Técnica
08	Chaminé.	CONCRETO	m	16,94	Conf. Especificação Técnica
09	Boca de lobo.	BLOCO DE CONCRETO	un	13,00	Conf. Especificação Técnica
10	Tubo DN 0,60m	CONCRETO	m	337,86	Conf. Especificação Técnica
11	Tubo DN 0,80m	CONCRETO	m	199,18	Conf. Especificação Técnica
12	Tubo DN 1,00m	CONCRETO	m	461,91	Conf. Especificação Técnica

OBS:
1 - Recomenda-se o acréscimo de 5,0% da extensão relacionada para aquisição da tubulação.
2 - O volume de escavação dos ramais é de 822,98 m³, que não estão computado nos relatórios de volumes.
3 - O PV01-R1314 deverá ter altura de 1,00 m e o PV08-R1314 deverá ter altura de 1,20 m.

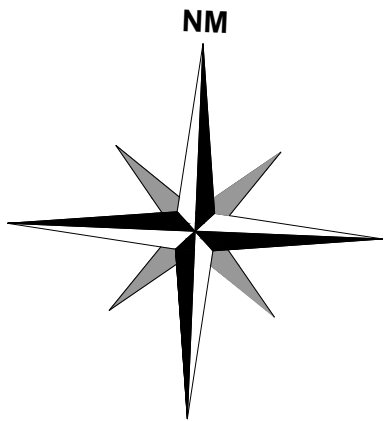

DRENAGEM PROFUNDA

PREFEITURA

LUZIÂNIA

UM NOVO TEMPO COM RESPEITO E TRABALHO.

DESC. OBRA:

PAVIMENTAÇÃO ASFÁLTICA EM RUAS DIVERSAS DO PARQUE SÃO JUDAS

ENDEREÇO:

RUAS DIVERSAS, PARQUE SÃO JUDAS - LUZIÂNIA/GO

PROPRIETÁRIO:

PREFEITURA MUNICIPAL DE LUZIÂNIA GOIÁS

AUTOR DO PROJETO:

AMANDA SOARES DE SOUZA FREITAS - CREA 1018305246/D-GO

RESP. TÉCNICO:

PROPRIETÁRIO:

PREFEITURA MUNICIPAL DE LUZIÂNIA GOIÁS

AUTOR DO PROJETO:

AMANDA SOARES DE SOUZA FREITAS - CREA: 1018305246/D-GO

RESP. TÉCNICO:

DIREITOS AUTORAIS DESTES PROJETO PERTENCEM AOS PROFISSIONAIS ACIMA CITADOS. É PROIBIDO A SUA REPRODUÇÃO, MODIFICAÇÃO E/OU ALTERAÇÃO CONFORME LEI 5.968 ART. 25.

FOLHA

1/4

PROJETO

REDE DE G.A.P

ÁREAS:

CONFORME QUANTITATIVOS

DATA:



NOV./2021




ESCALA:

INDICADAS

DESENHO:

AMANDA

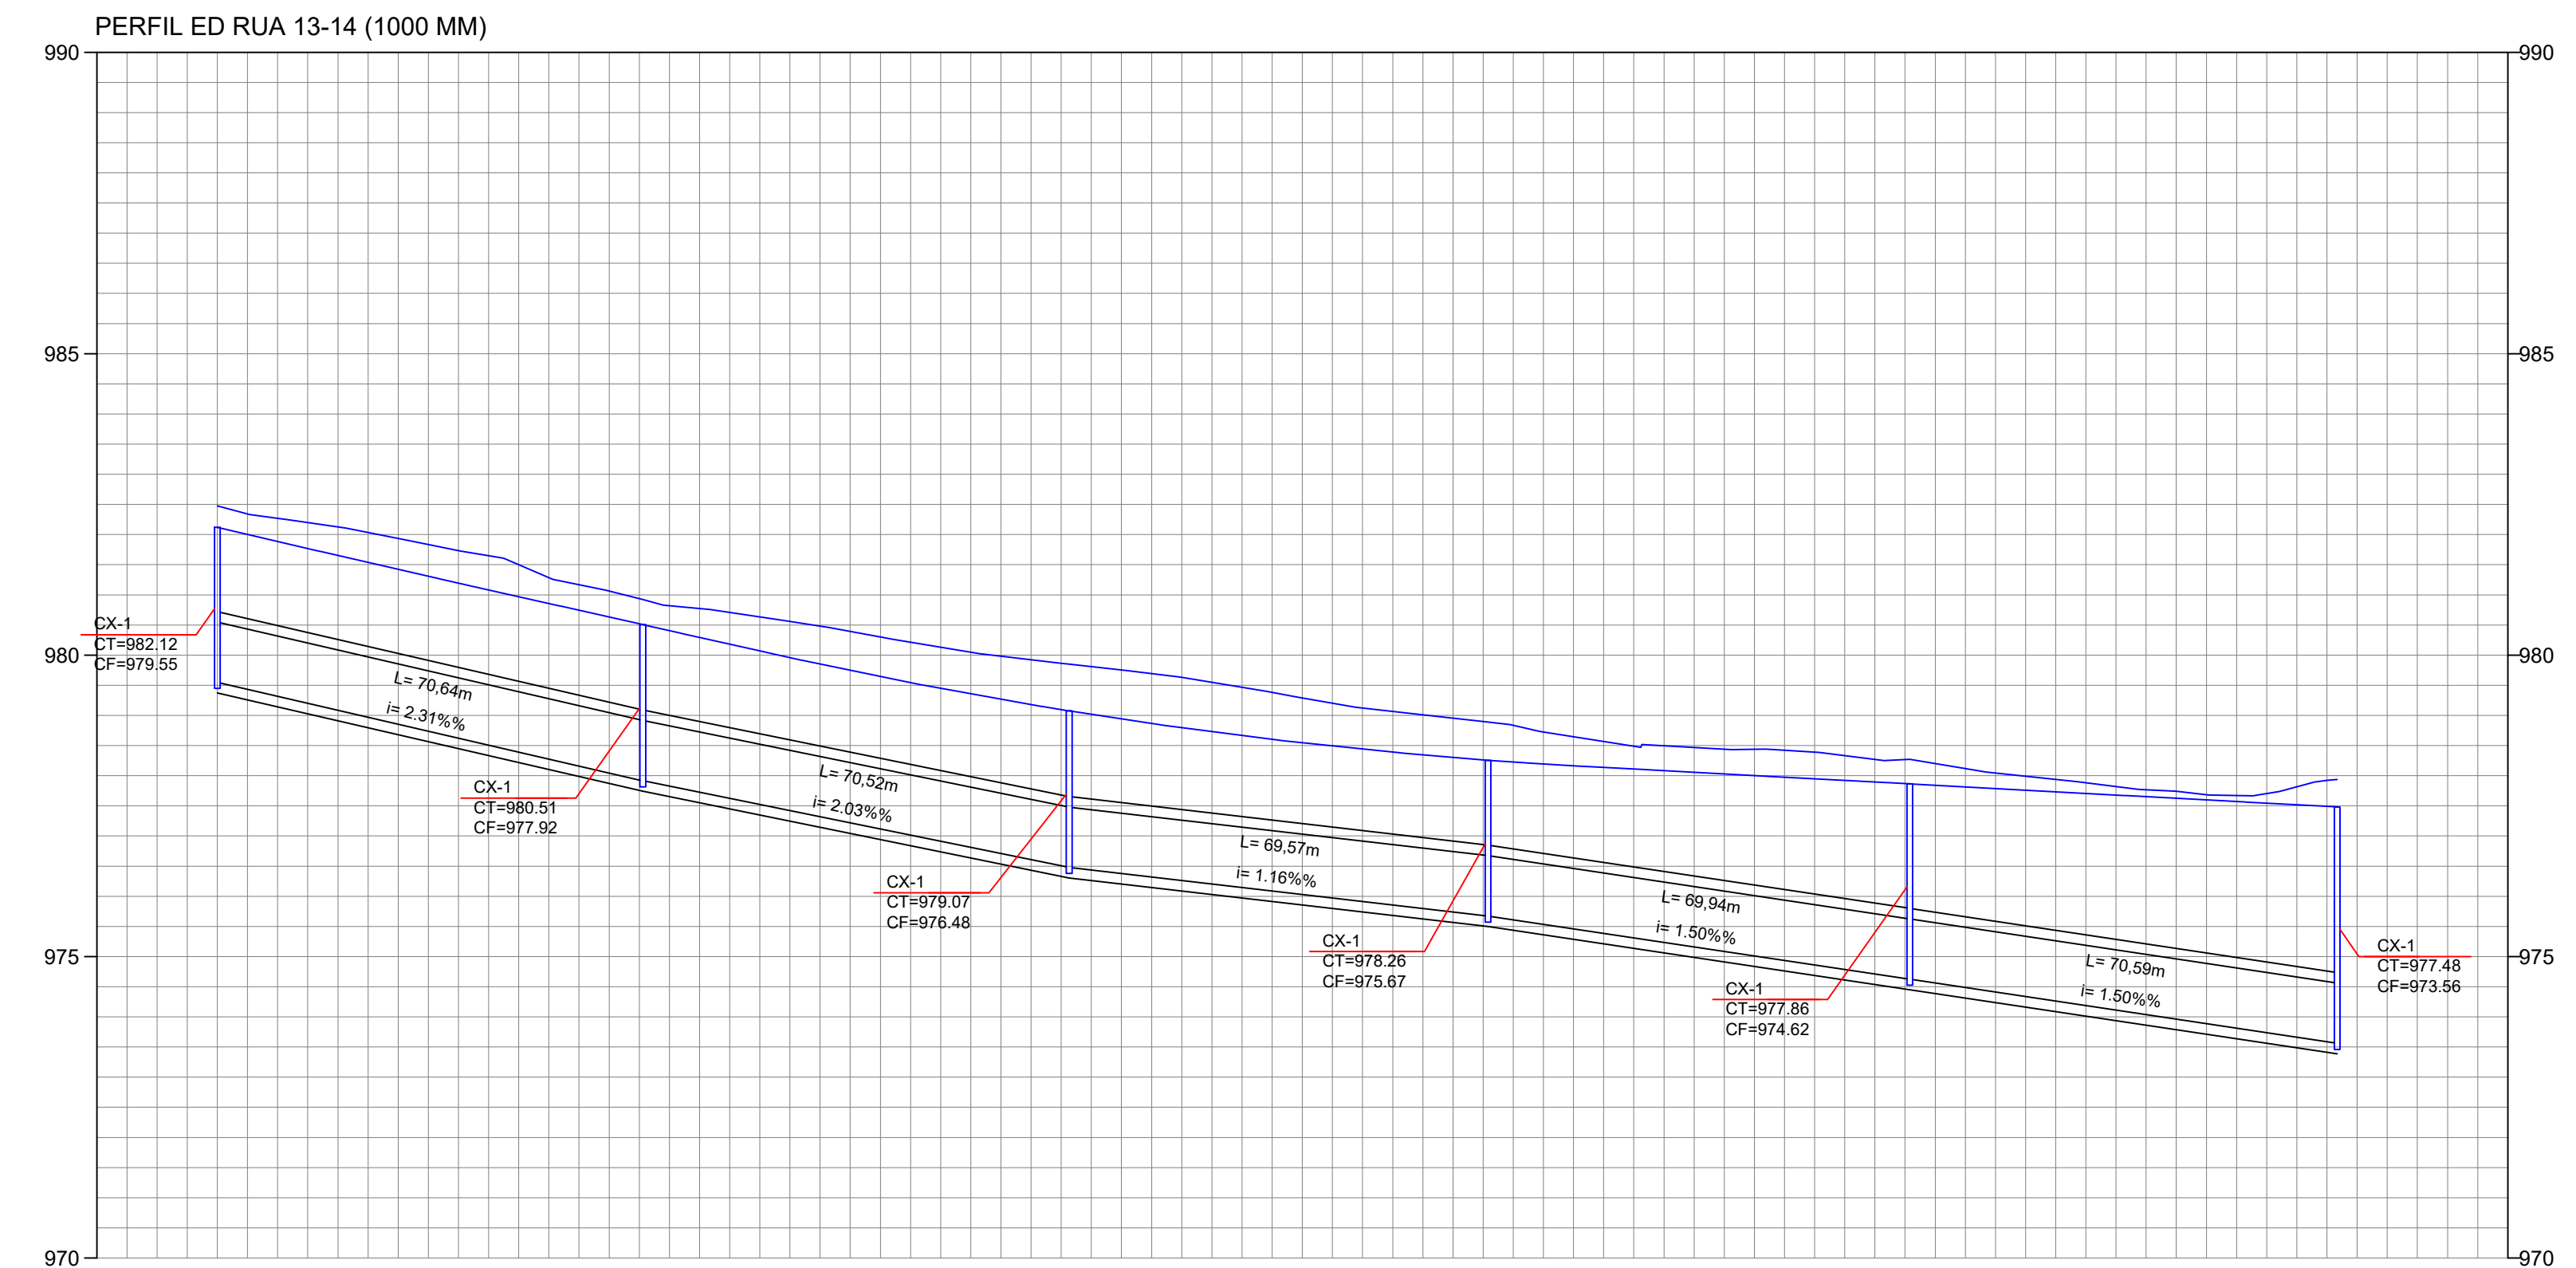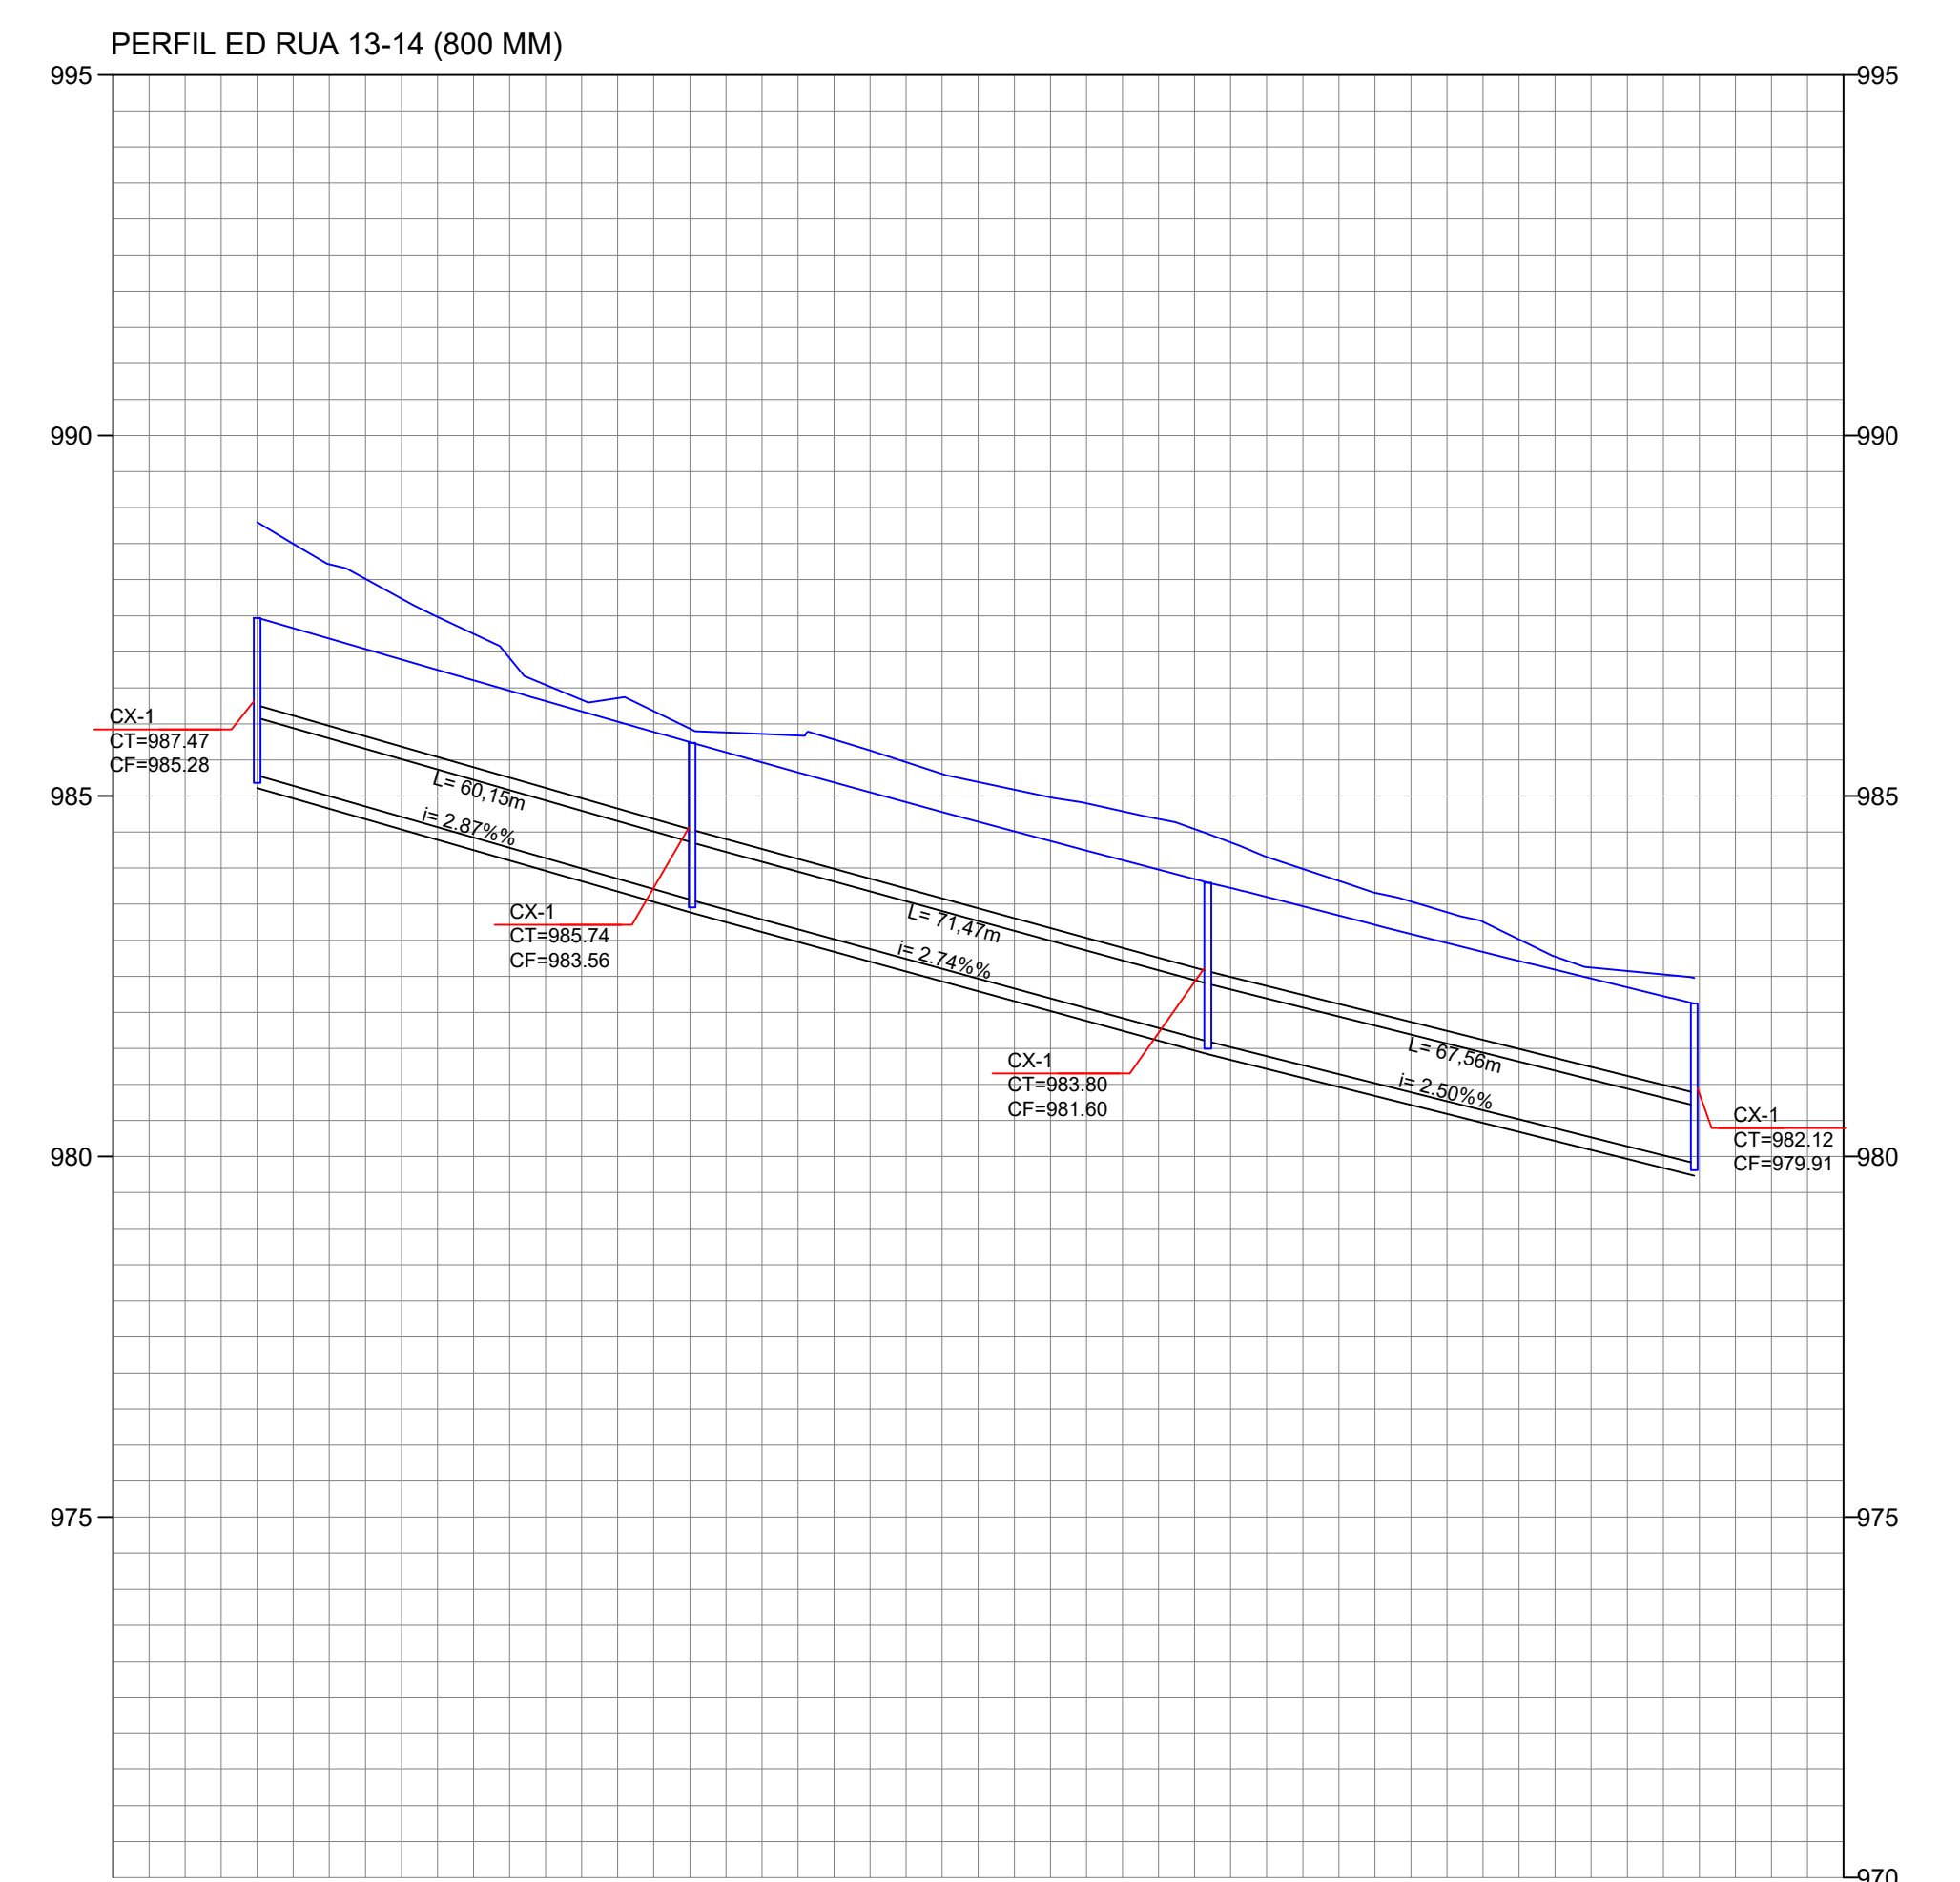[illegible]

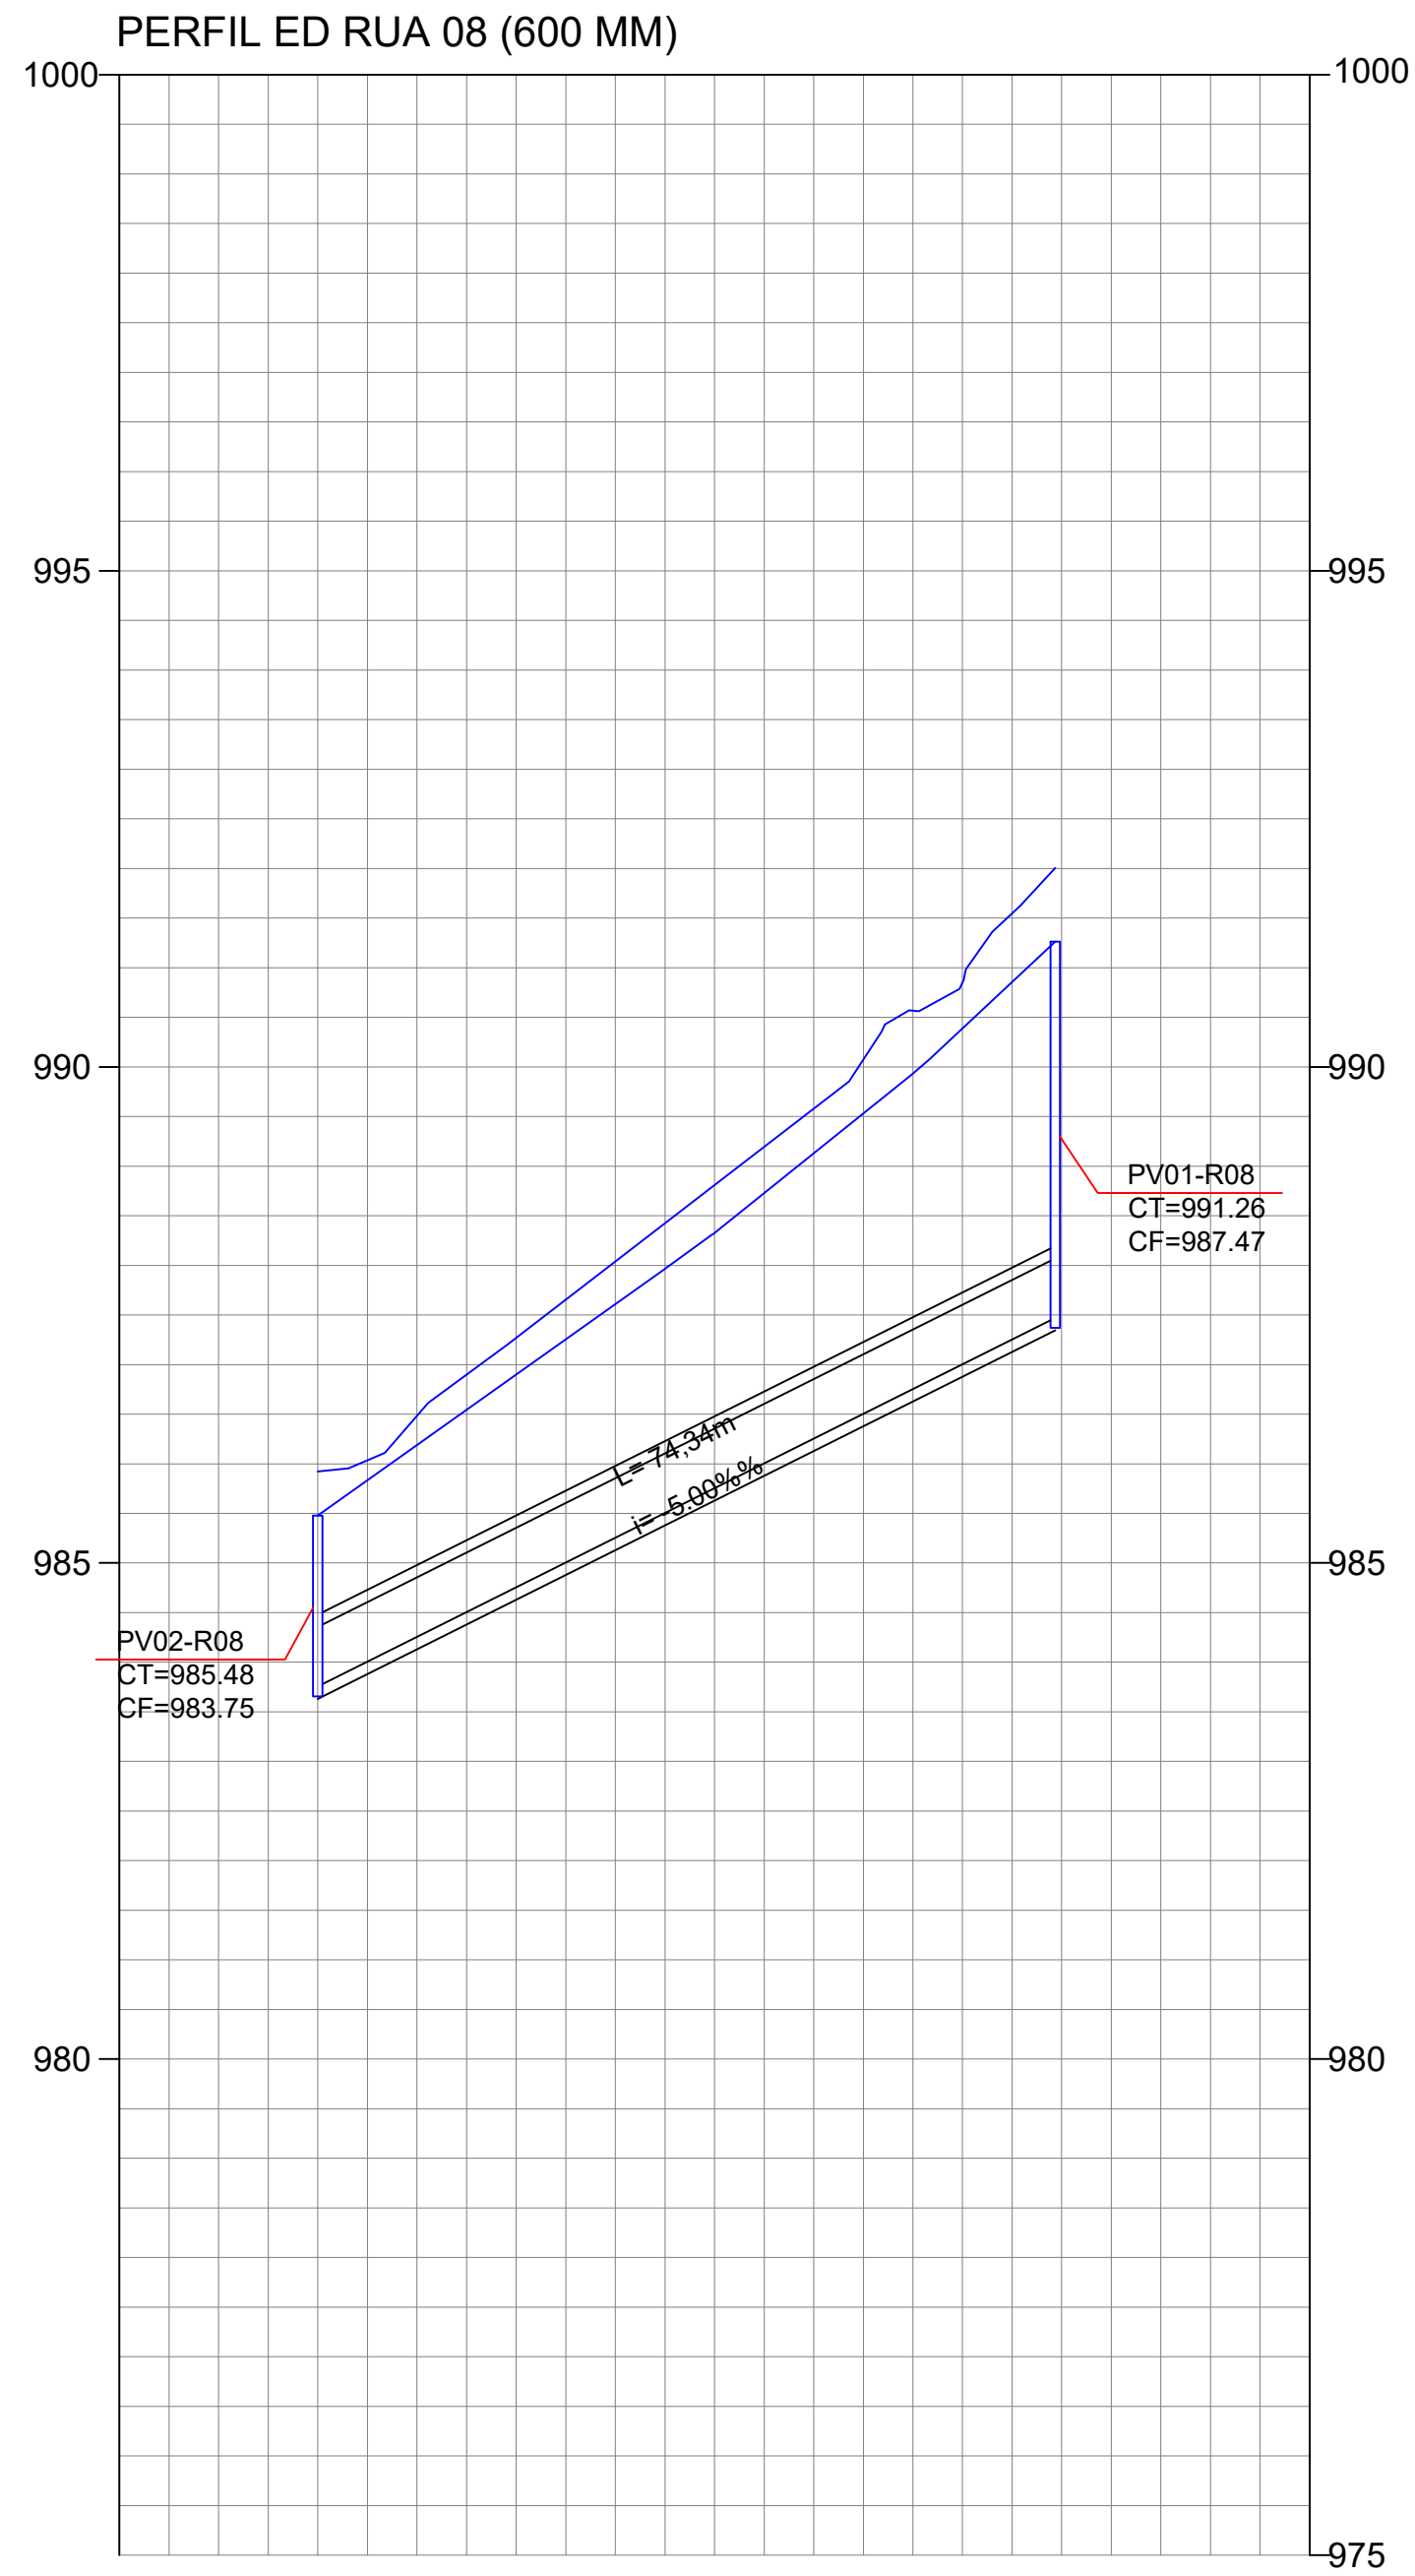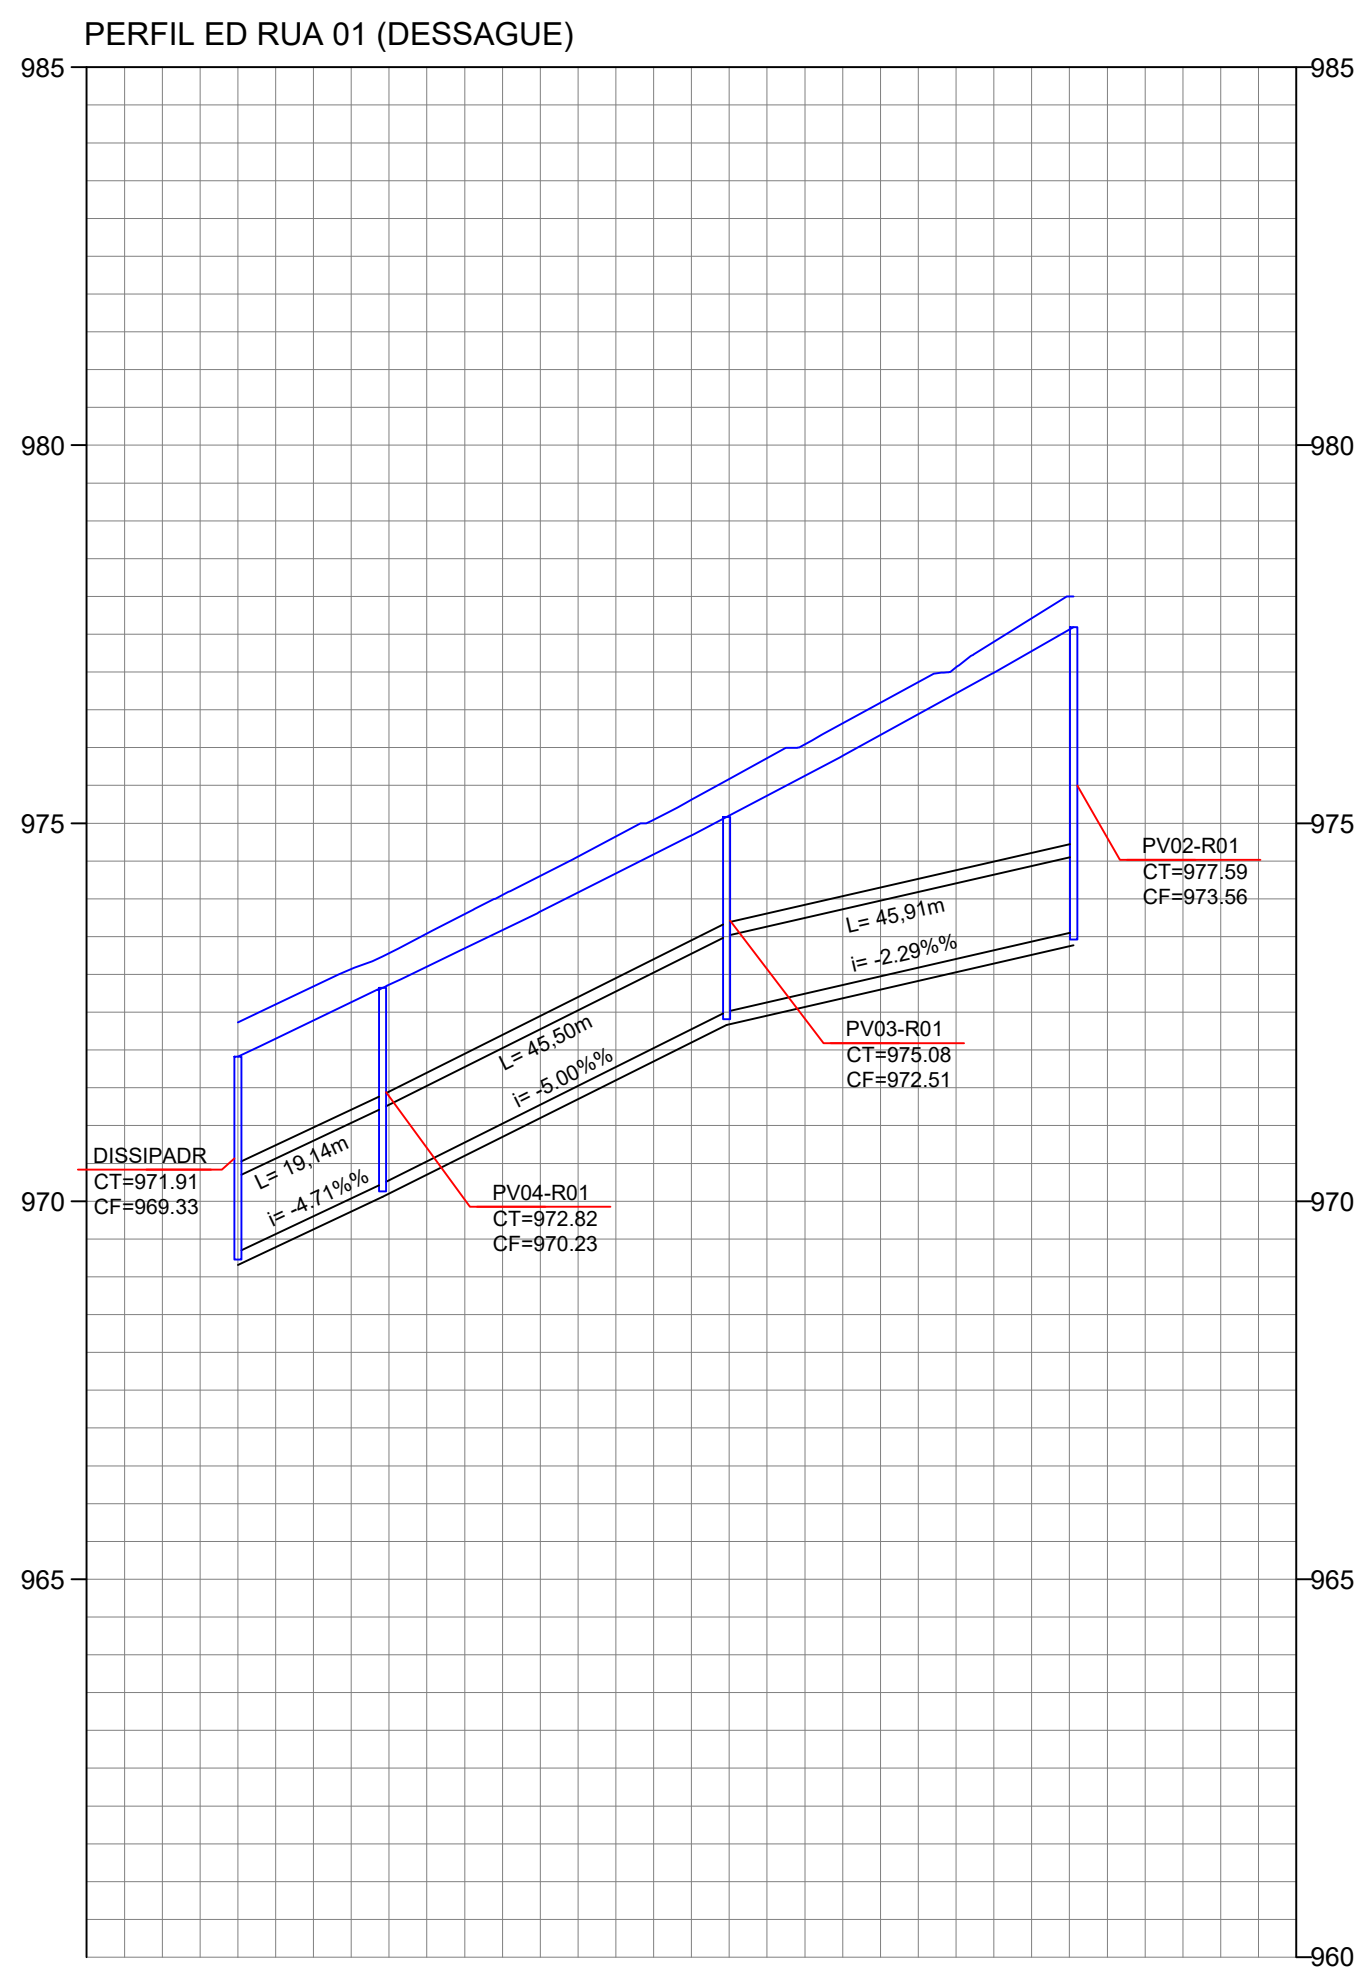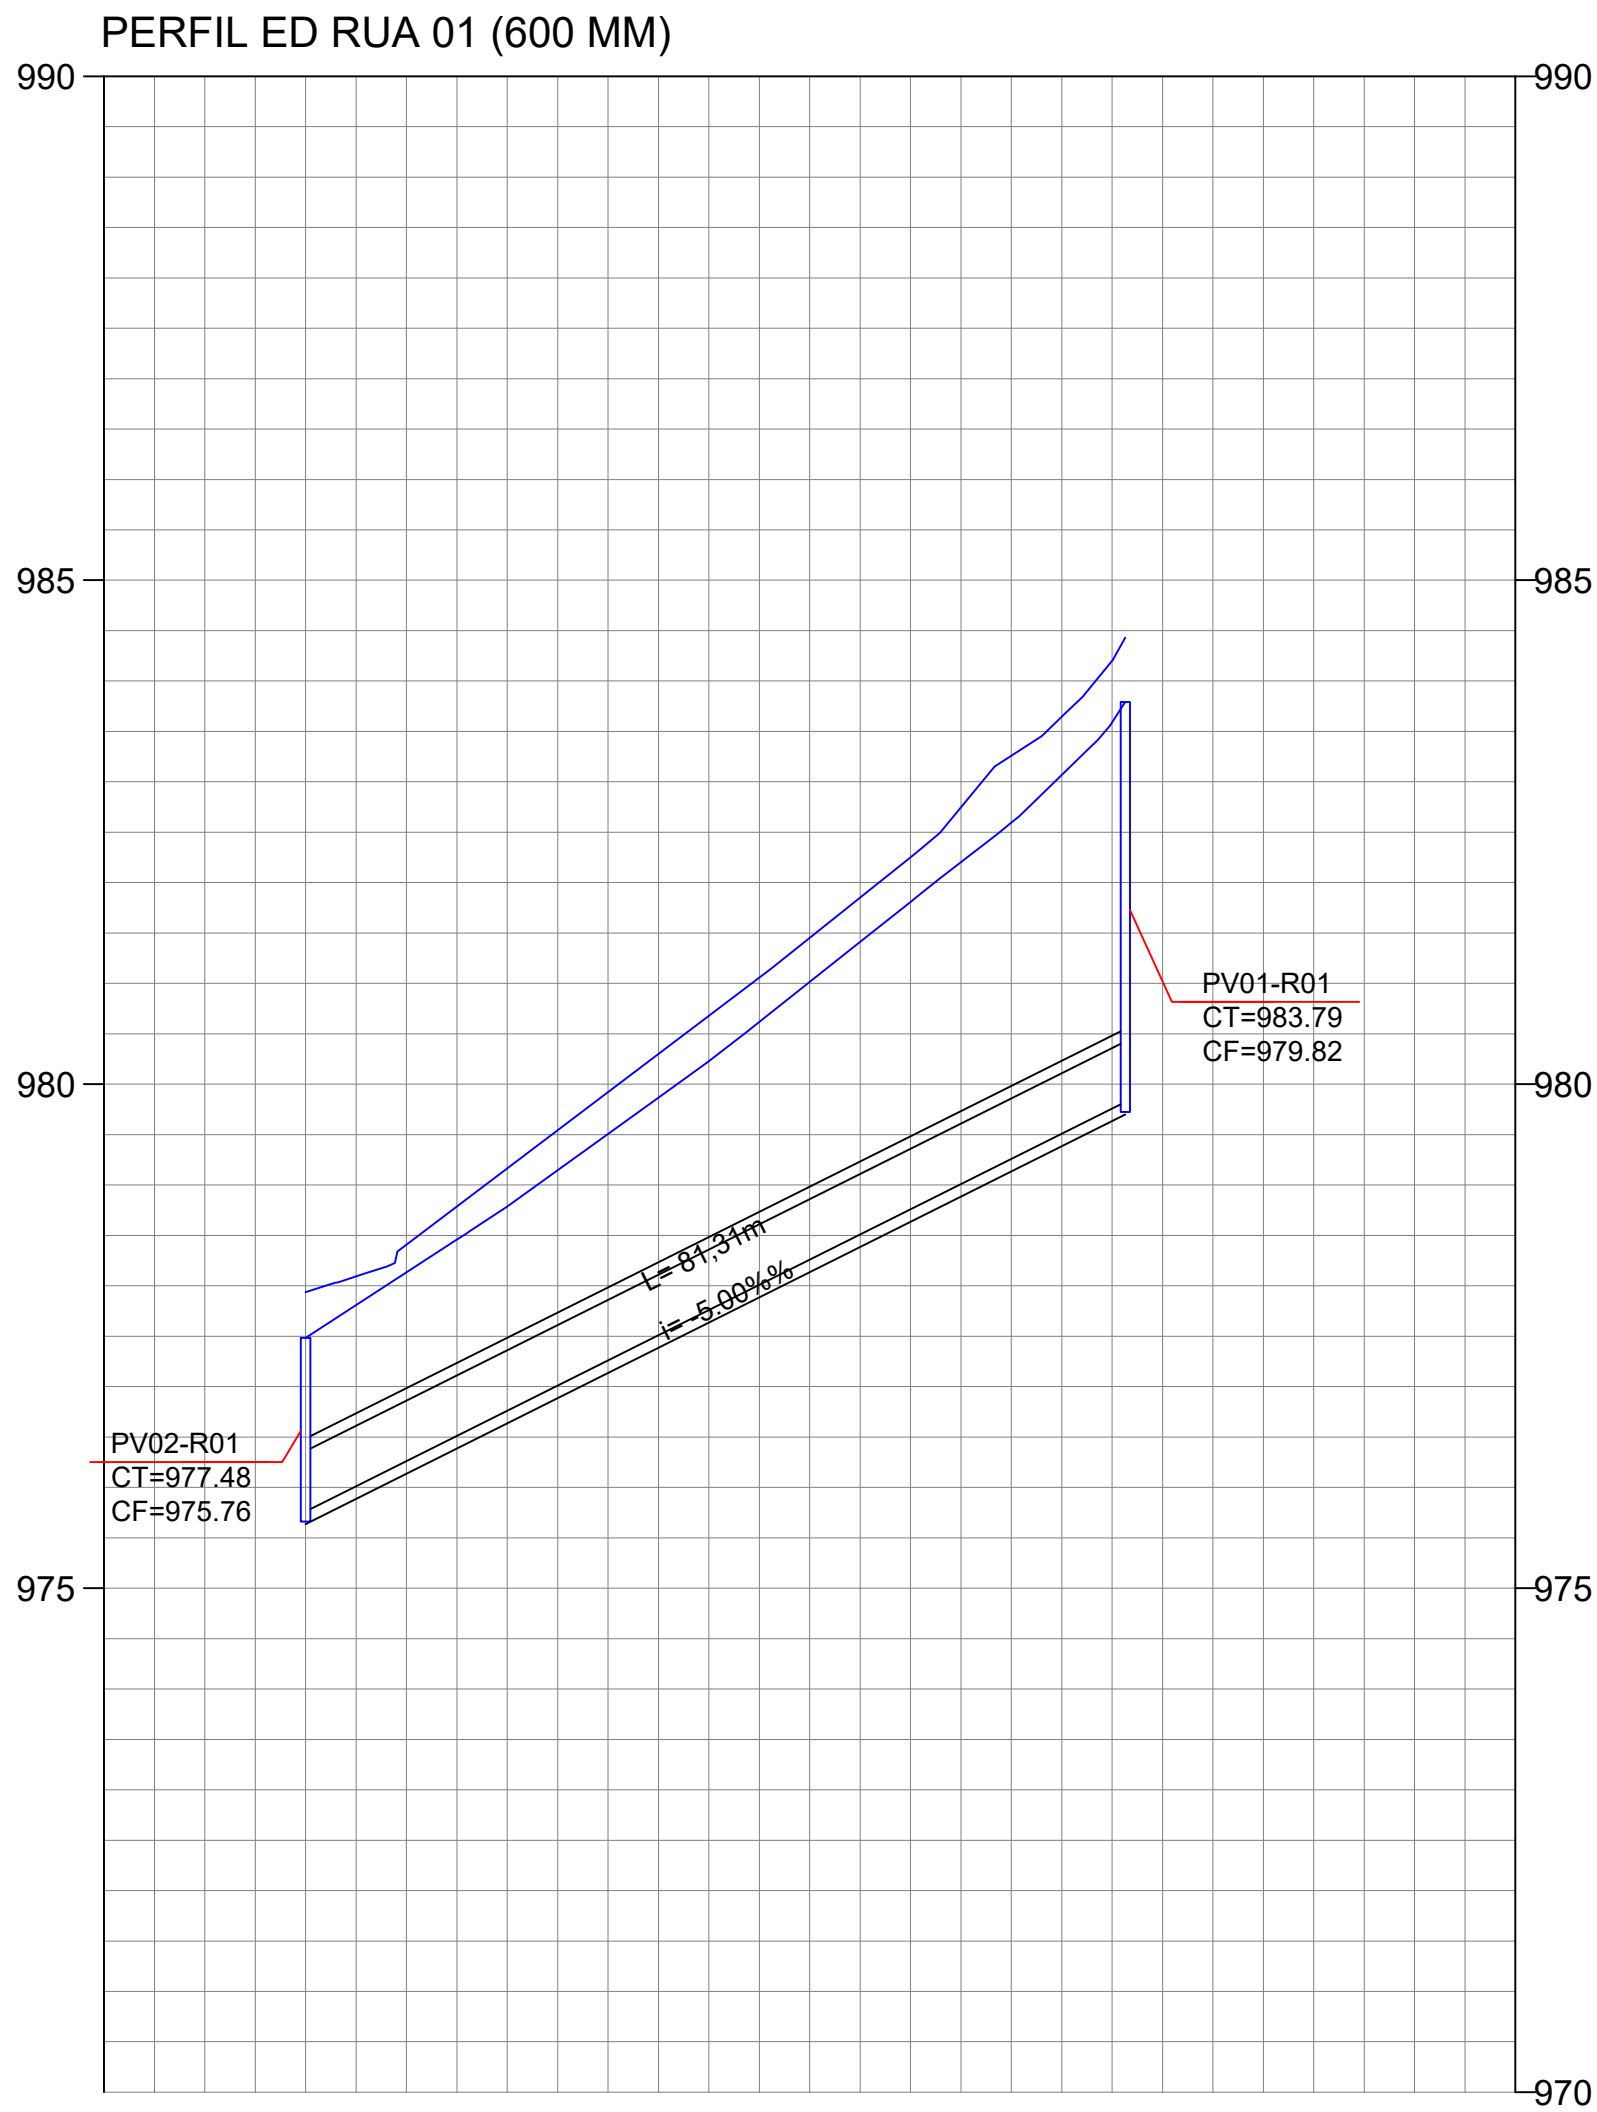

Nº	DATA	REVISÃO	EXECUTADO	APROVADO	ACEITO	DATA	DESENHOS DE REFERÊNCIA	NÚMERO
0	Nov./2021	P/ COMENTÁRIOS	FOR	FOR				

LEGENDAS:

EMPREENDIMENTO:

PROJETO

REVISÃO

VISTO E ACEITO

APROVADO



EMAIL: semac.luziania@gmail.com

ARQUIVO:

TÍTULO: PARQUE SÃO JUDAS
PERFIL LONGITUDINAL

CIDADE: LUZIANIA - GOIÁS

PROP.:

PREFEITURA MUNICIPAL DE LUZIANIA

PROJETO:

Eng. Civil Amanda Soares de Souza Freitas
CREA: 1918305246/D-GO

PROJETO:

G.A.P.

ESCALA:

INDICADAS

ART:


Nº:

03/04


Data:

Nov./2021


DETALHE DO PV01-R1314 600 MM DETALHE DO PV 600 MM

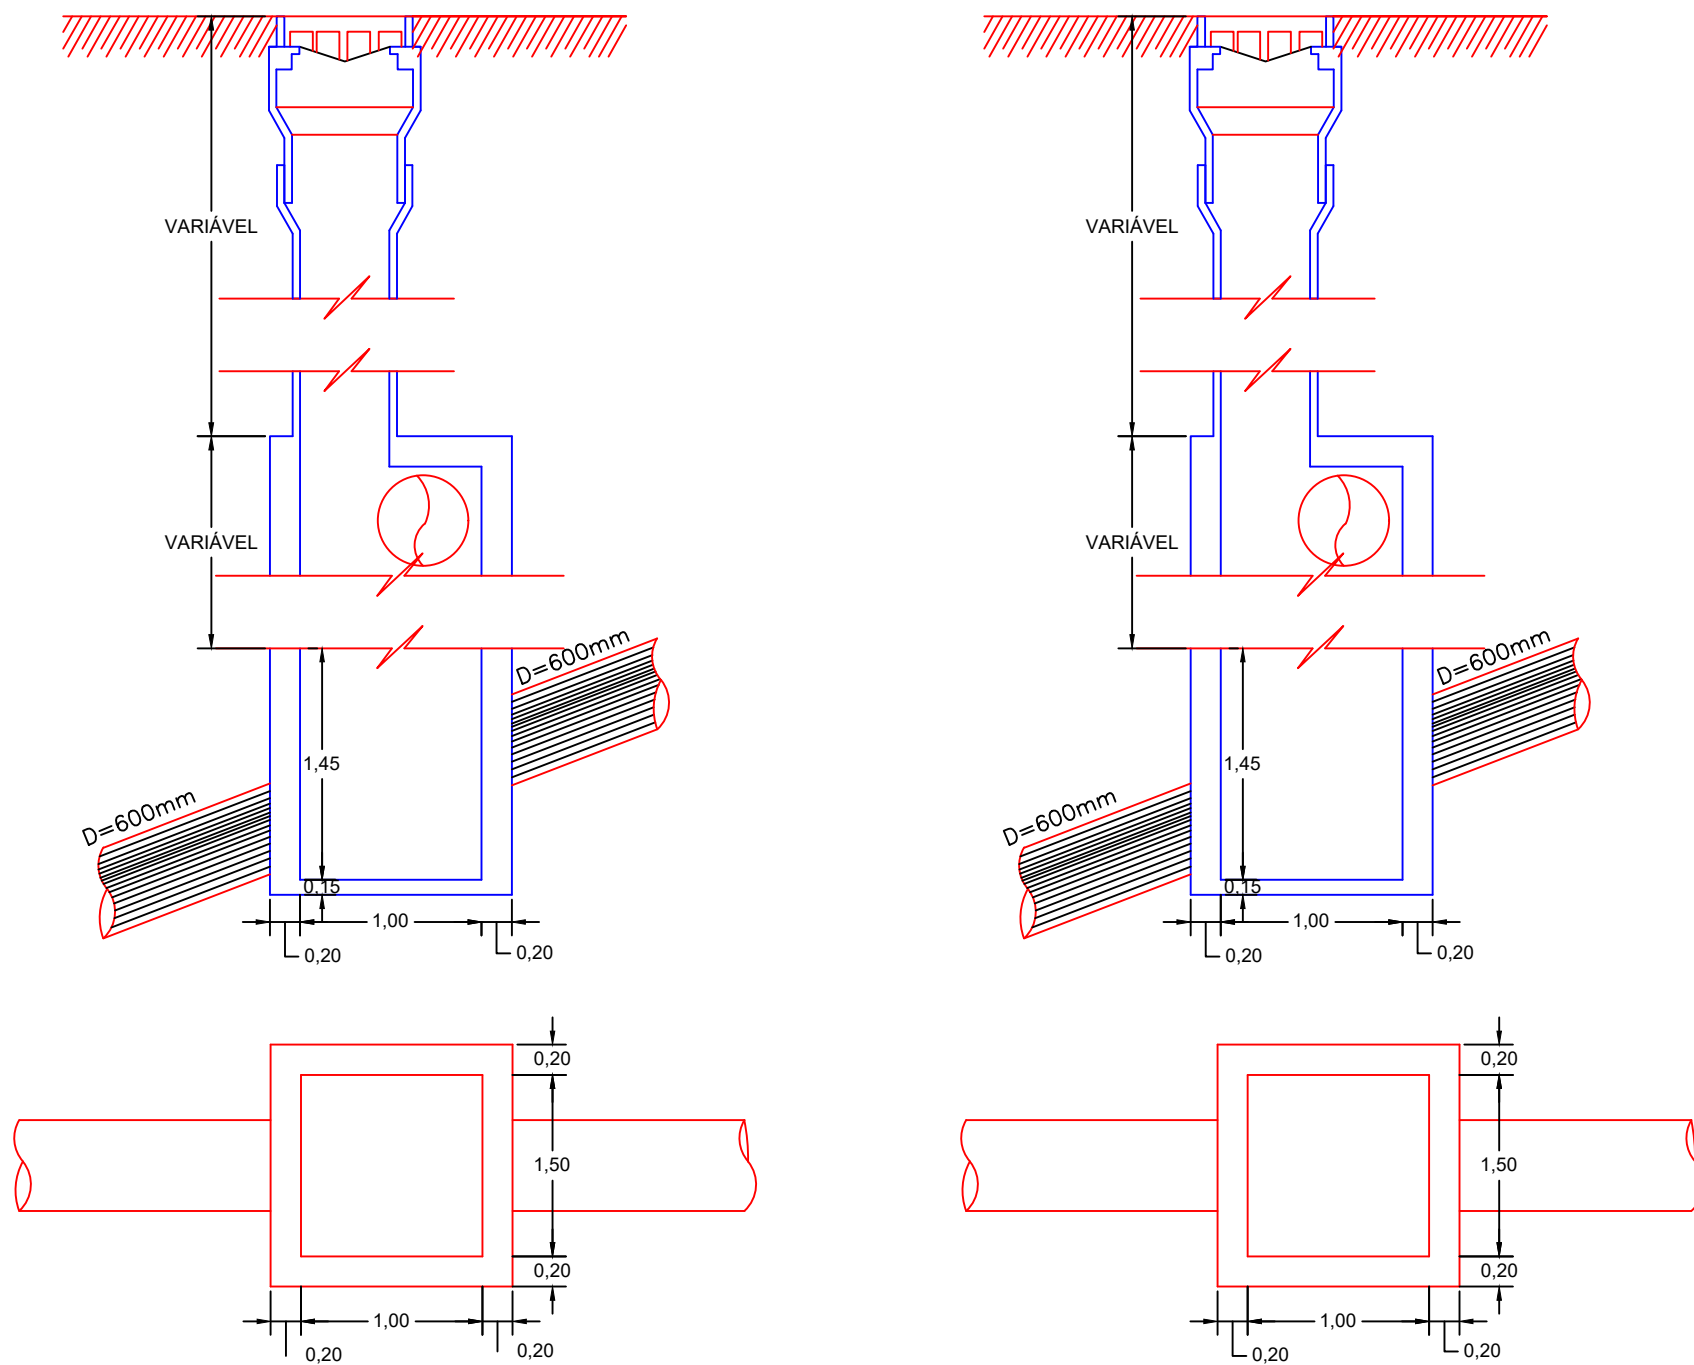


DISSIPADOR

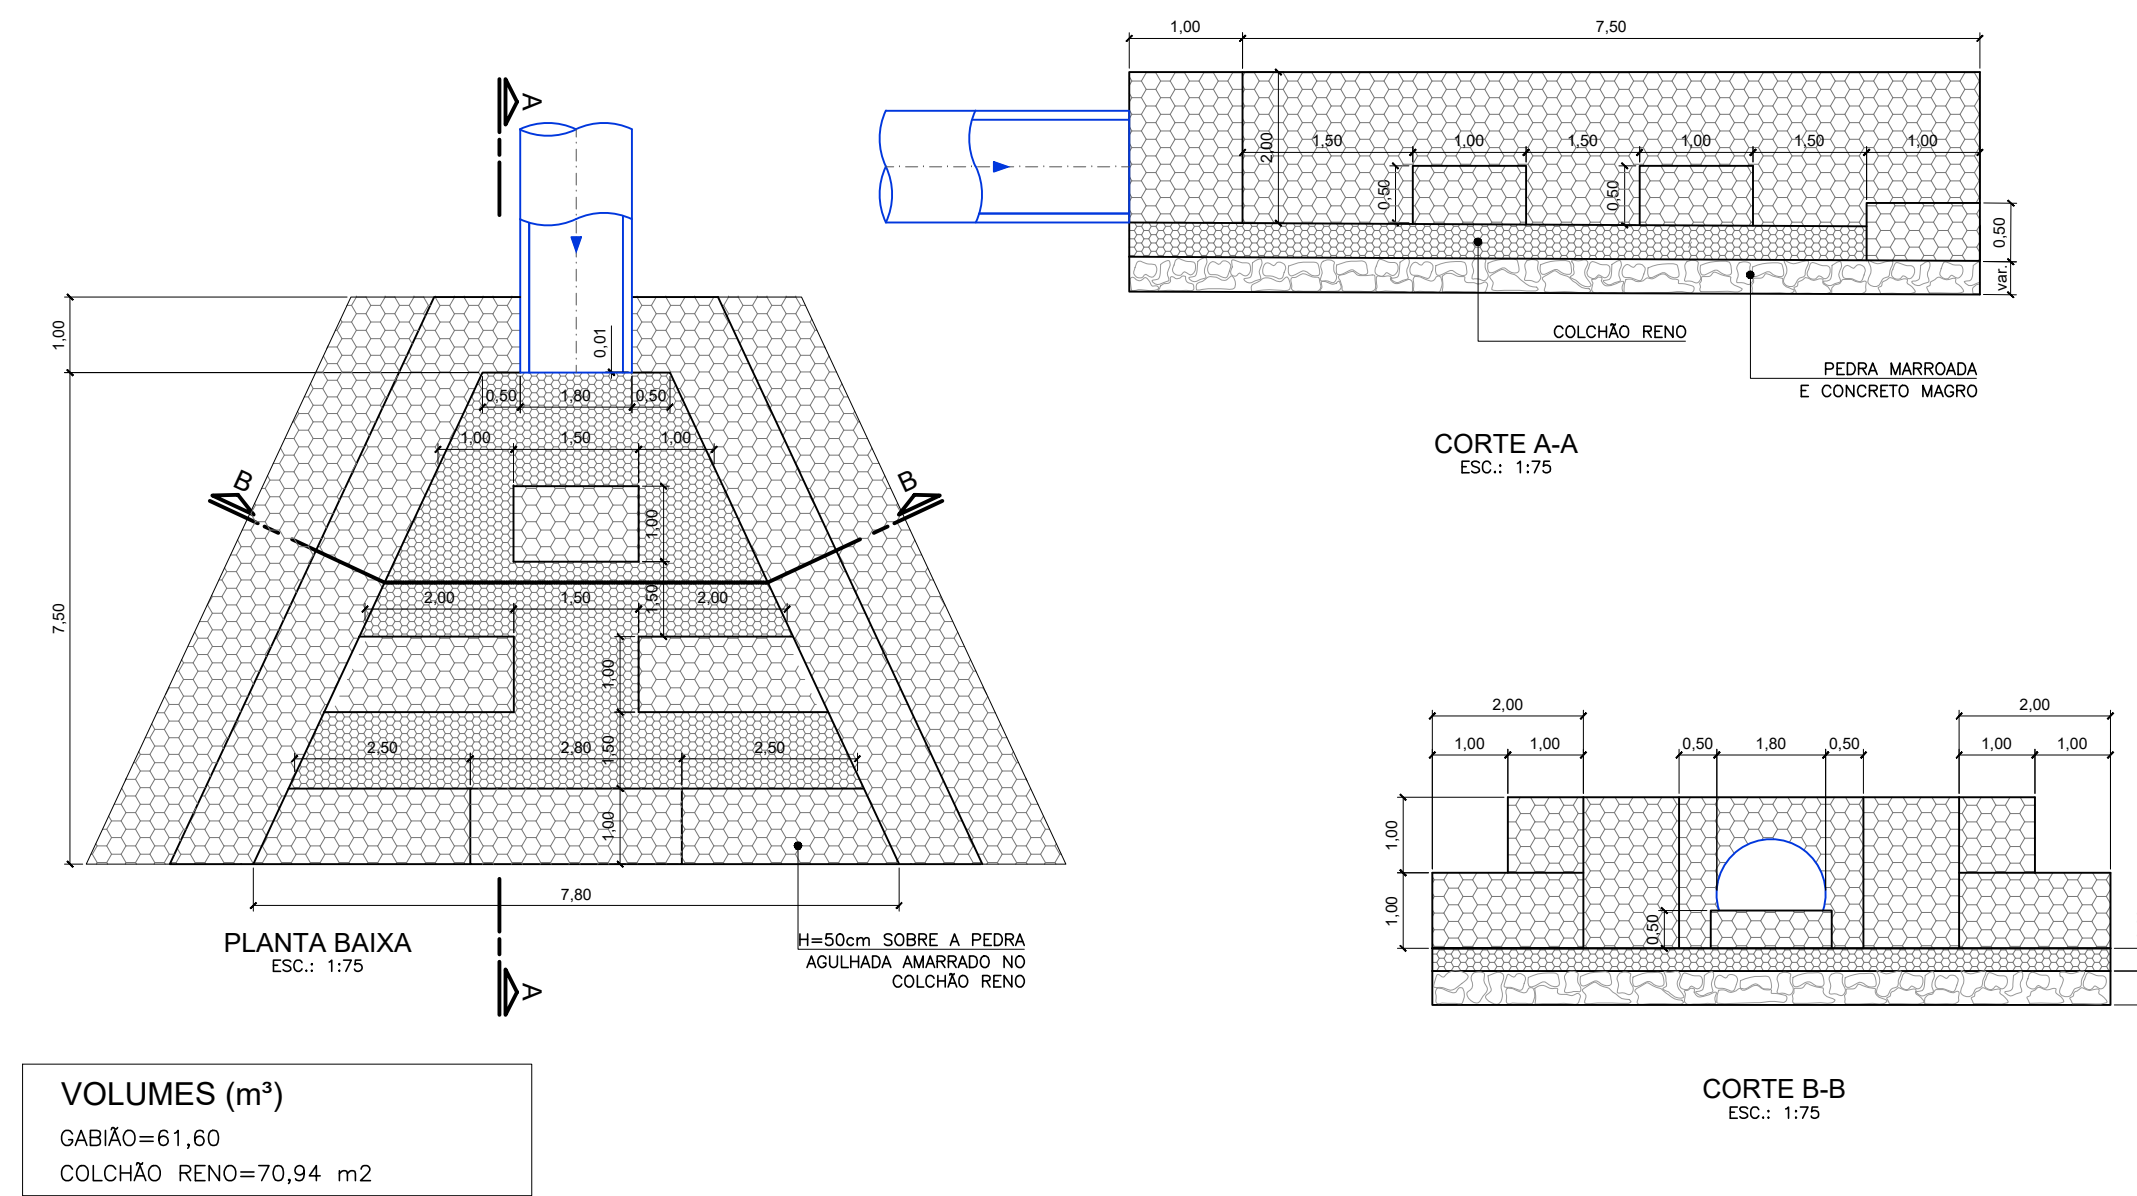

DETALHE DA VALA

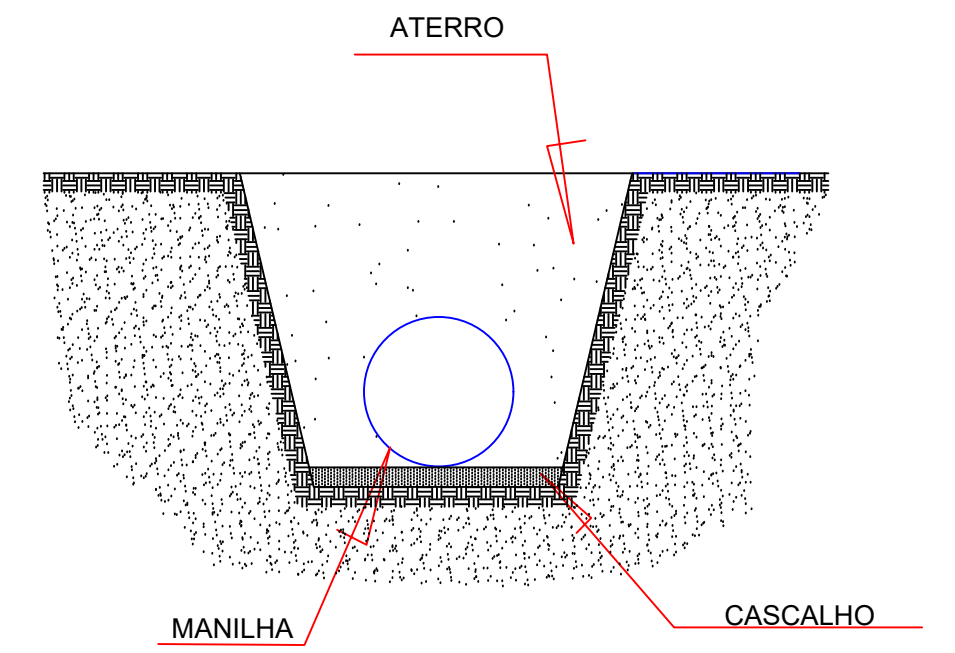


DETALHE DO PV08-R1314 800 MM

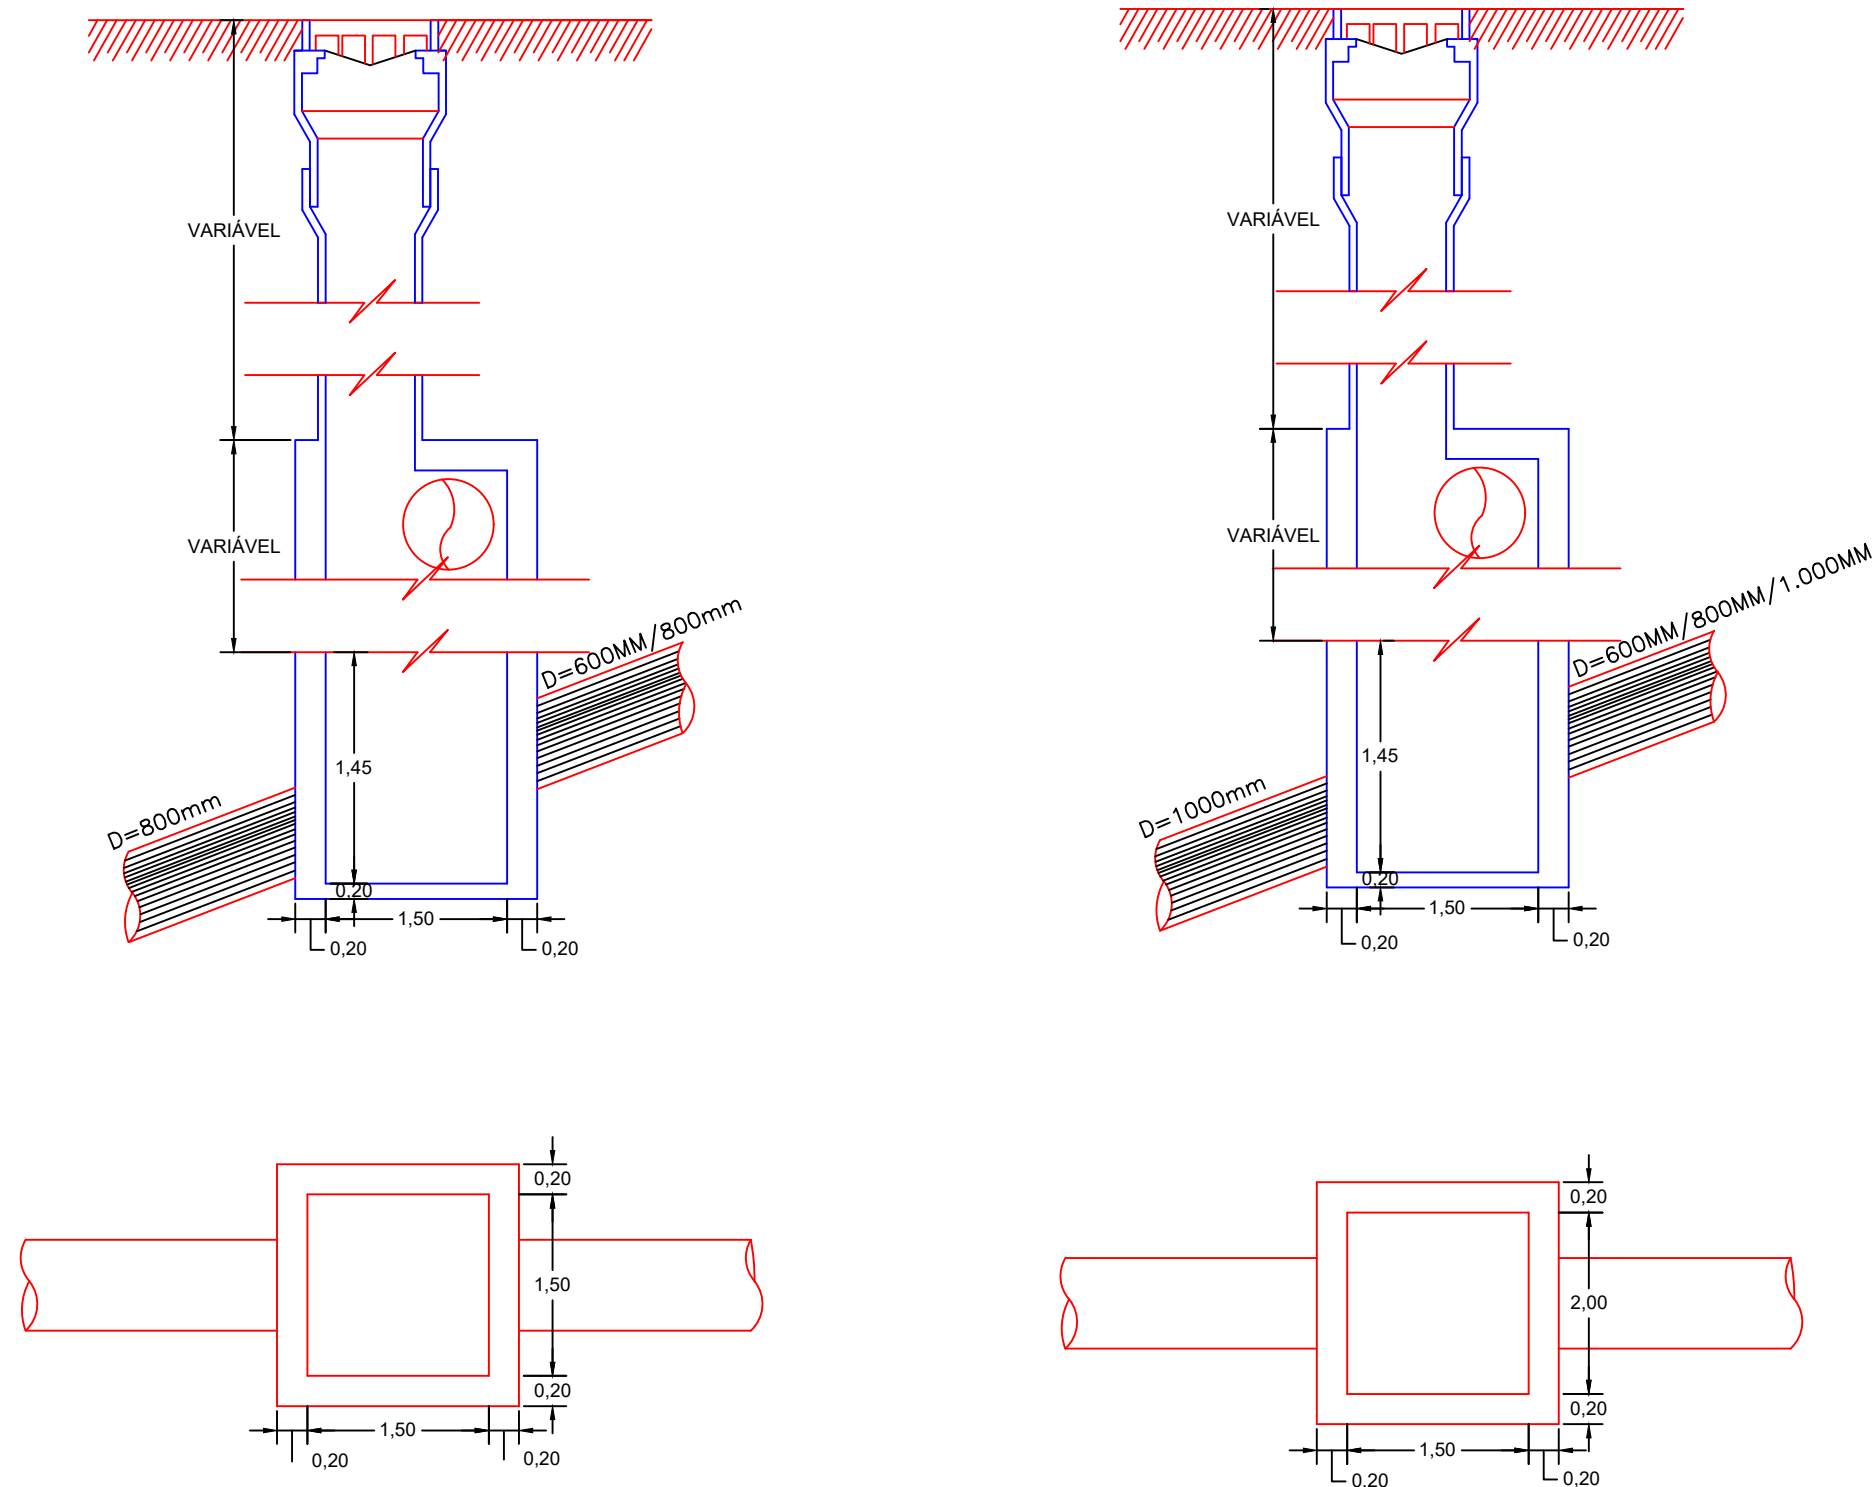


DETALHE DO PV 1000 MM

BOCA DE LOBO SIMPLES

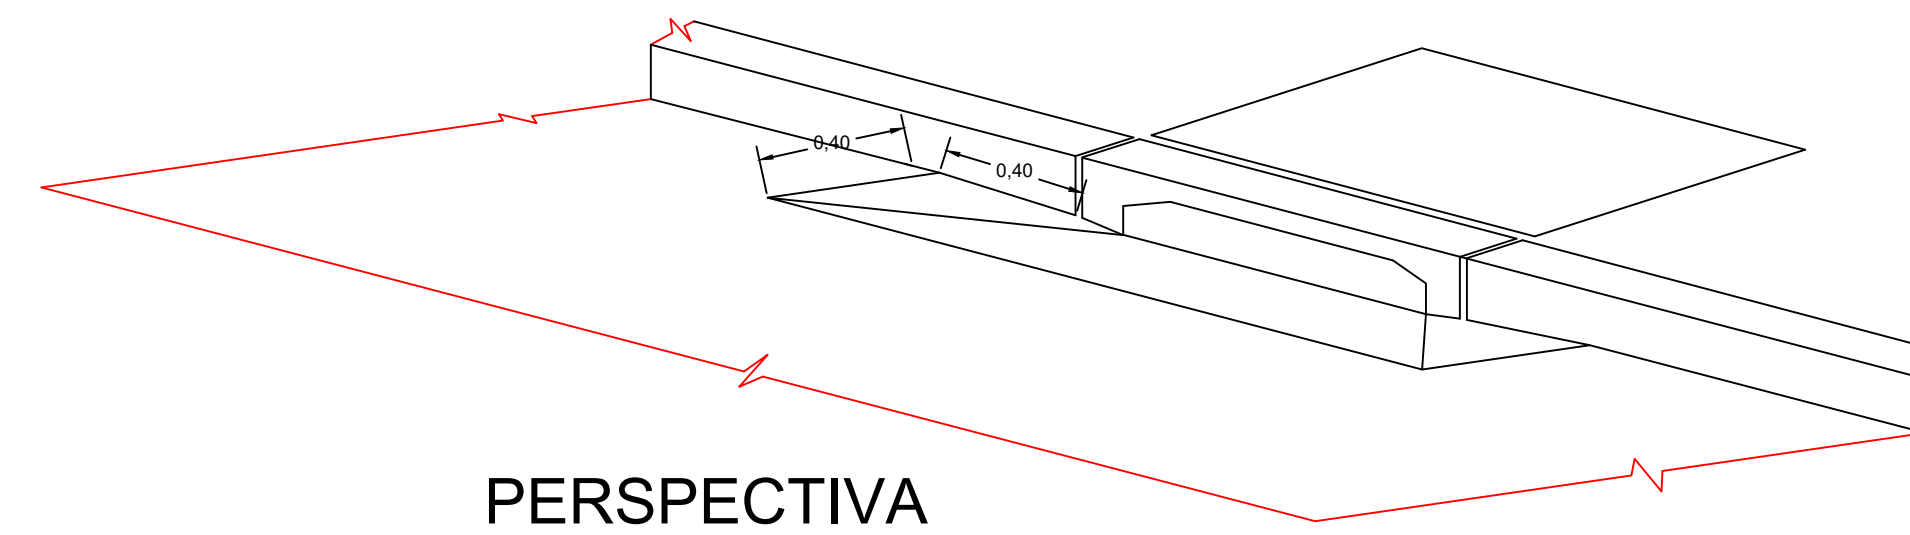

PERSPECTIVA

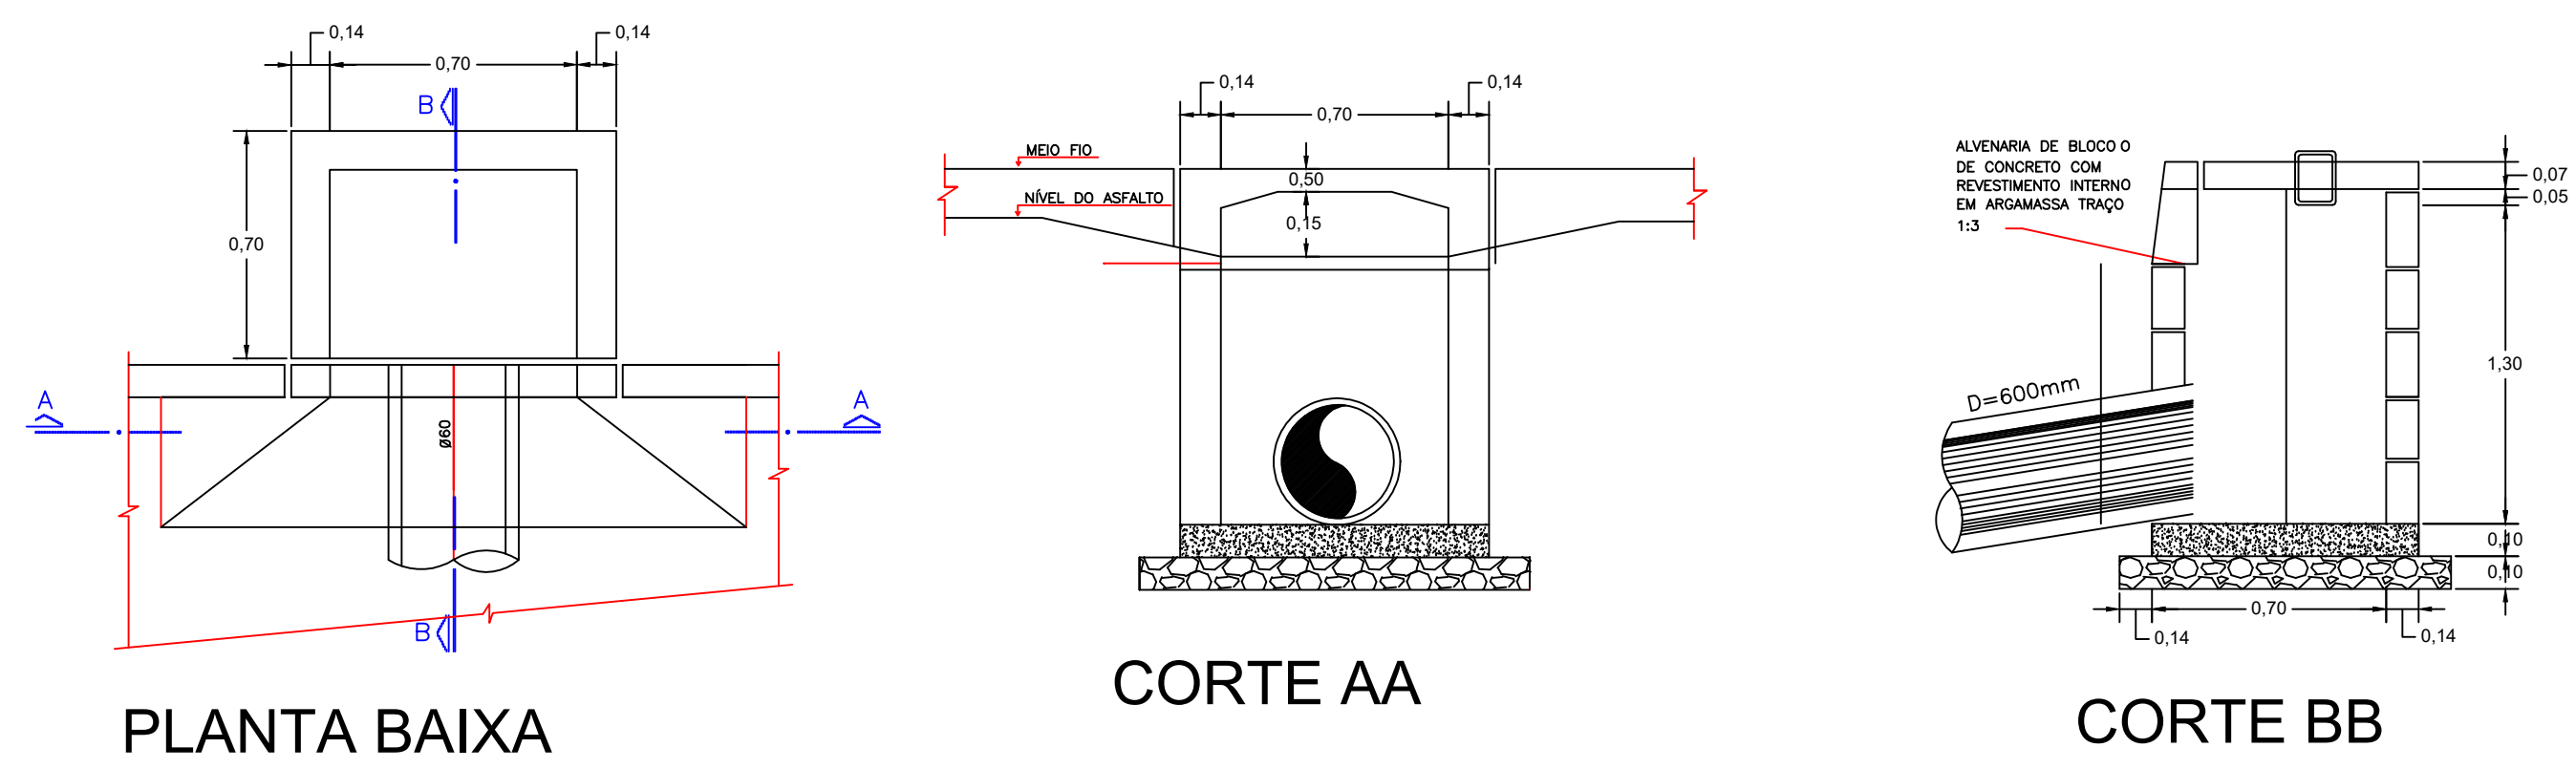[illegible]