




PLANTA DE LOCAÇÃO DA PISCINA  
esc: 1:1000

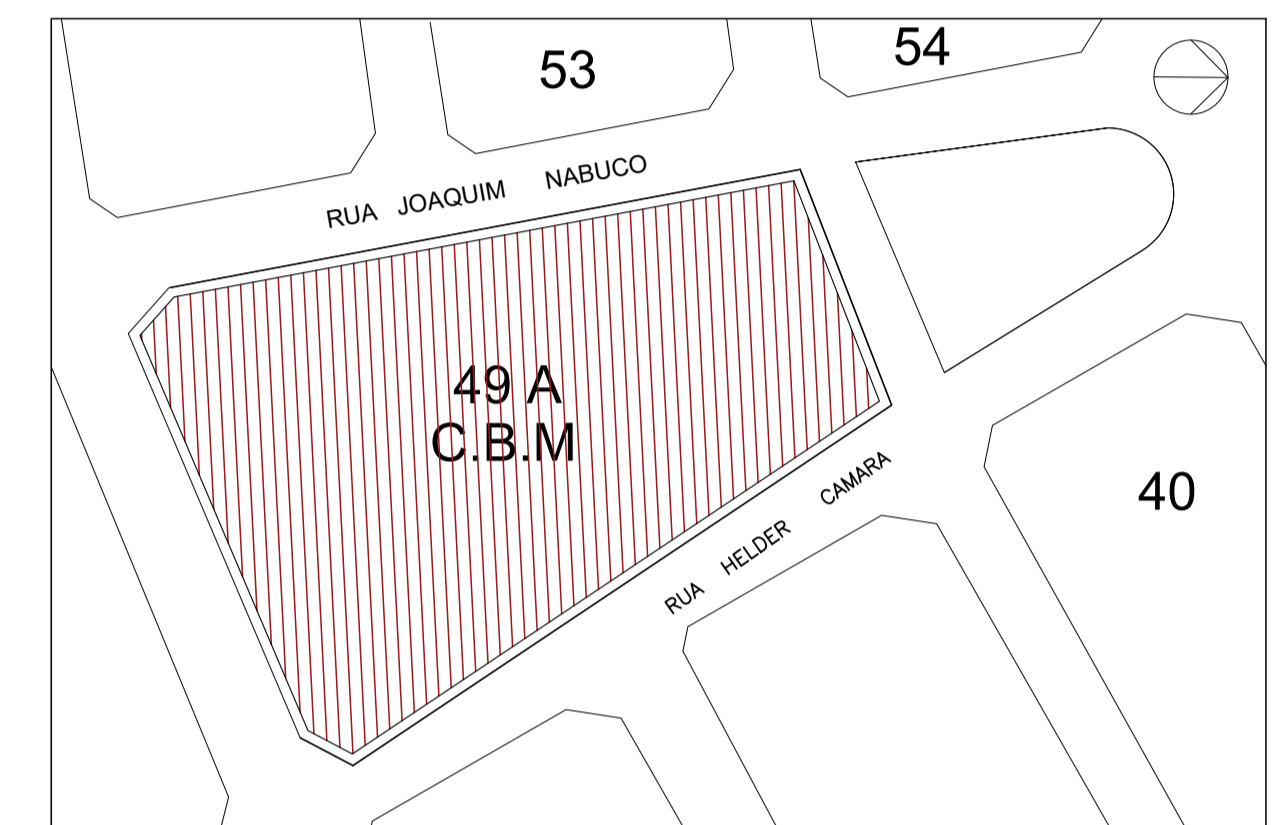


PLANTA DE SITUAÇÃO  
esc: 1:1500

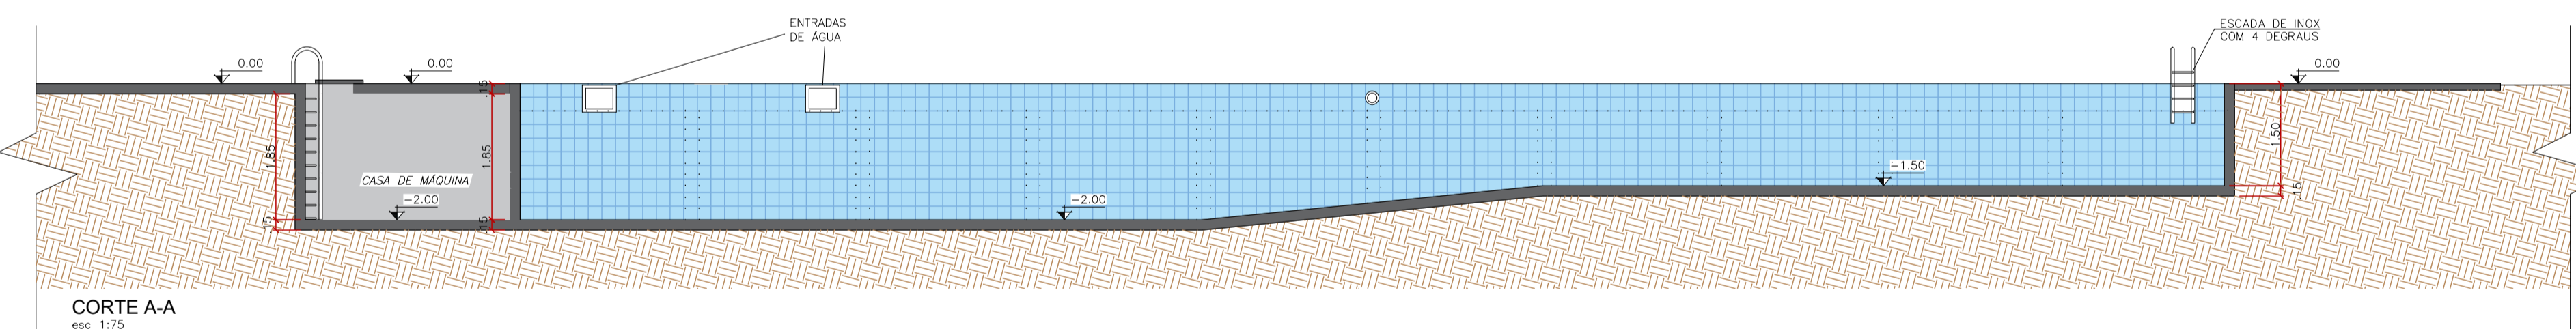


CORTE A-A  
esc: 1:75

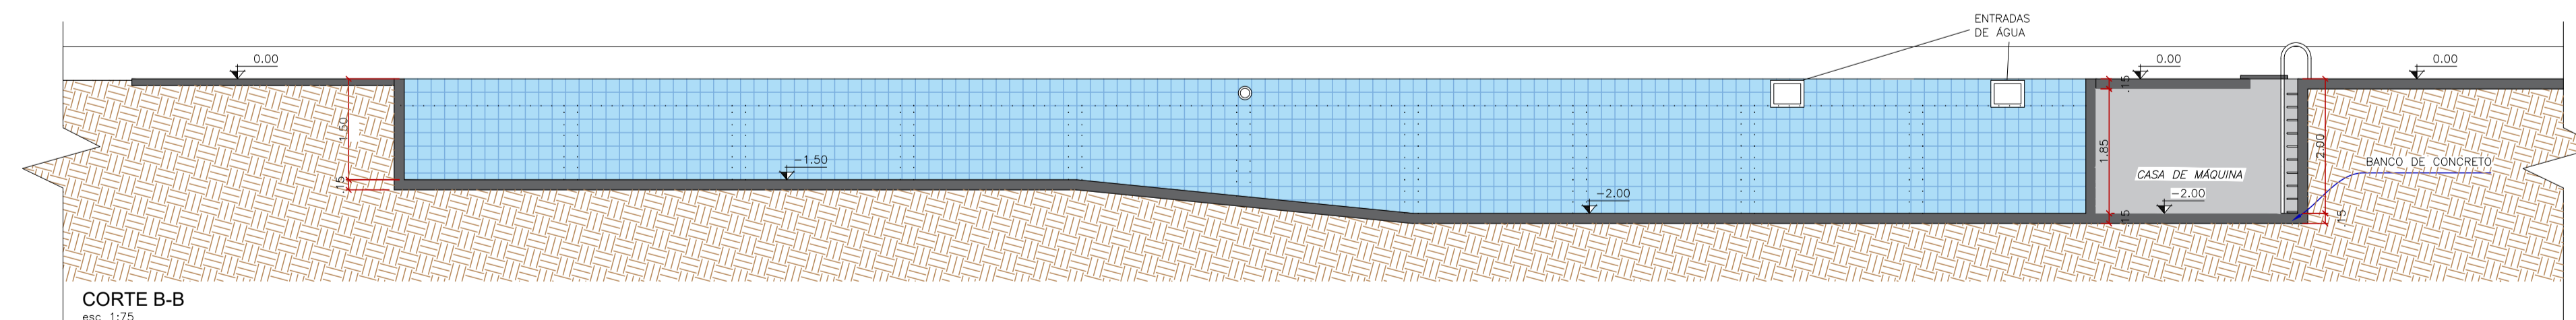

CORTE B-B  
esc: 1:75

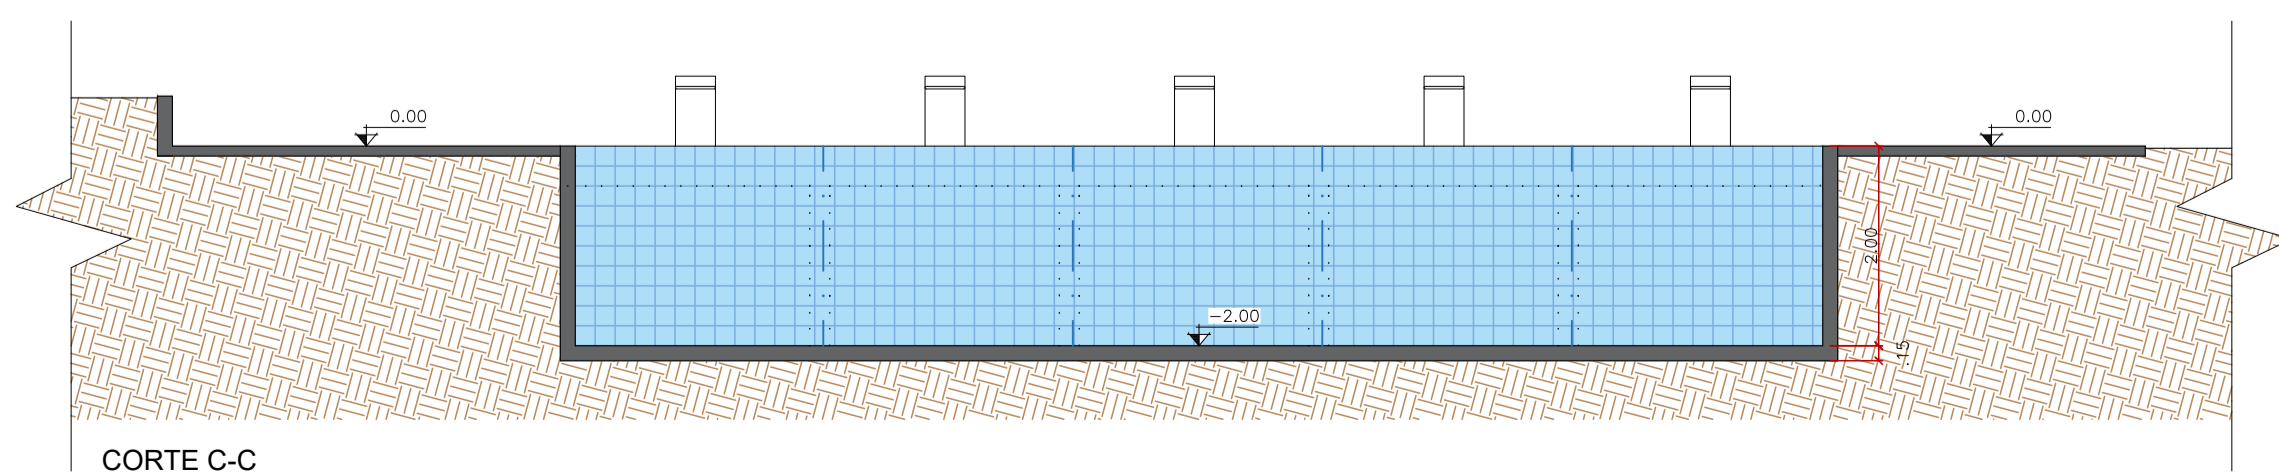

CORTE C-C  
esc: 1:75

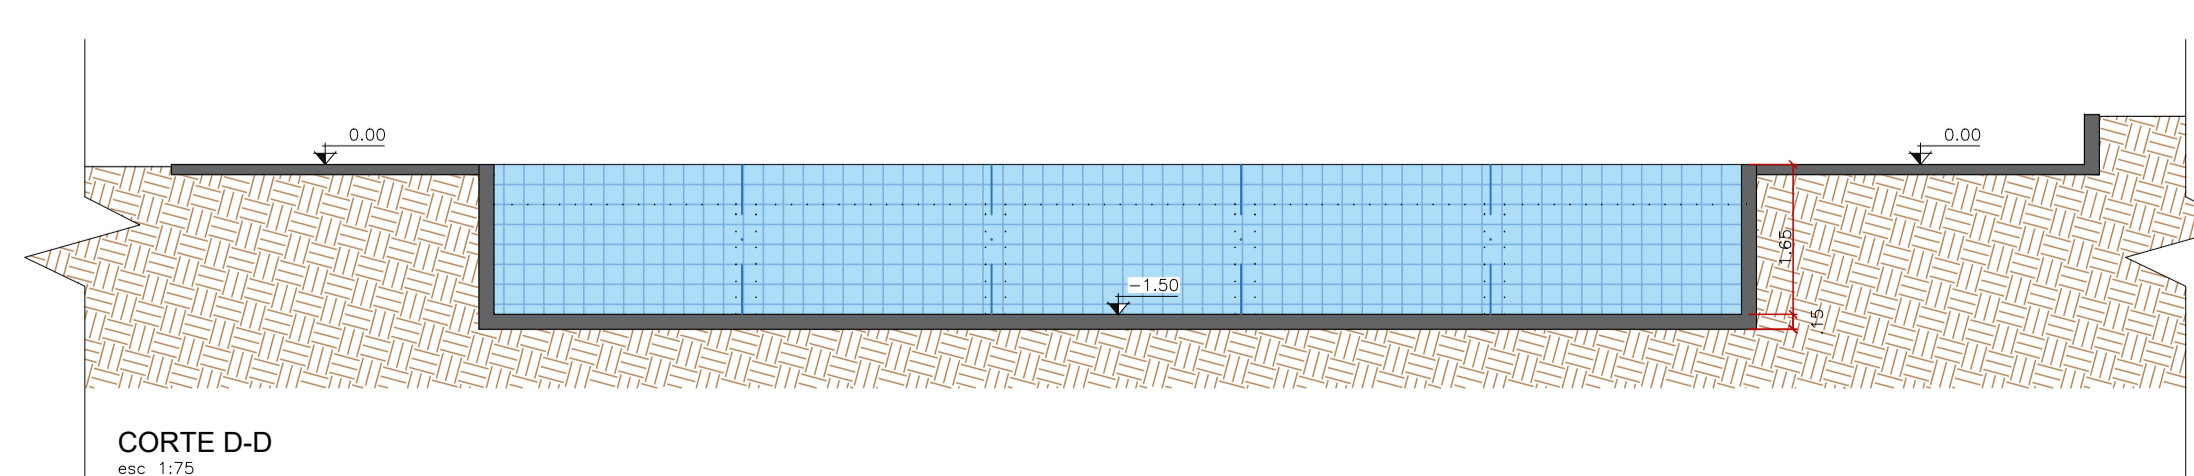

CORTE D-D  
esc: 1:75

LEGENDA

- 441 M<sup>2</sup> PASTILHAS CERÂMICAS
- PISO EM CONCRETO COM PINTURA EPÓXI

ARQUITETURA



DESC. OBRA: REFORMA PISCINA DO 5º BATALHÃO DO CORPO DE BOMBEIROS MILITAR

ENDEREÇO: RUA JOAQUIM NABUCO QUADRA 49-A PARQUE ESTRELA DALVA I

PROPRIETÁRIO: CORPO DE BOMBEIRO MILITAR - GO

AUTOR DO PROJETO: MATHEUS ALVES DE LIMA - CREA 29630/D-DF

RESP. TÉCNICO:

PROPRIETÁRIO: CORPO DE BOMBEIRO MILITAR

AUTOR DO PROJETO: MATHEUS ALVES DE LIMA - CREA 29630/D-DF

RESP. TÉCNICO: MATHEUS ALVES DE LIMA - CREA 29630/D-DF

DIREITOS AUTORAIS DESTA OBRA PERTENCEM AOS PROFISSIONAIS ACIMA CITADOS.

É PROIBIDO A SUA REPRODUÇÃO, MODIFICAÇÃO E/OU ALTERAÇÃO CONFORME LEI 5.968 ART. 25.

FOLHA <b>3/3</b>	PROJETO REFORMA PISCINA BOMBEIROS	ÁREAS: PISCINA: 325,00M <sup>2</sup>
	LOCAÇÃO, SITUAÇÃO PLANTA E cortes	
DATA: MAR/2022	ESCALA: INDICADAS	DESENHO: VICTOR ROCHA