

LATITUDE: -16.251308°  
LONGITUDE: -47.934786°



ÁREA TOTAL DA  
IMPLANTAÇÃO  
A=2.259,35m<sup>2</sup>

PLANTA DE LOCAÇÃO  
ESC. 1/200



PLANTA DE SITUAÇÃO  
ESC. 1/1000

LEGENDA:

	PISO DE CONCRETO VASSOURADO
	PAVIMENTO INTERTRAVADO, RETANGULAR, DRENANTE, 6 CM, COR NATURAL CONCRETO
	GRAMA ESMERALDA
	GRAMA AMENDOIM
	GRAMA SINTÉTICA PARA PISO DO PLAYGROUND
	MEIO-FIO 13CM x 22CM MOLDADO IN LOCO (PERÍODO EXTERNO DA PRAÇA)
	MEIO-FIO PRÉ-FABRICADO 39X6,5X6,5X19 CM (BORDAS DE ÁREAS COM INTERTRAVADOS)
	PISO PODOTÁTIL LADRILHO HIDRÁULICO
	ÁRVORE ORNAMENTAL COM ALTURA DE MUDA MAIOR OU IGUAL QUE 2M E MENOR OU IGUAL A 4M (QUARESMEIRA) 07 UN (Esp. 01)
	PALMEIRA COM ALTURA DE MUDA MENOR OU IGUAL A 2M 06UN (Esp. 02)
	ÁRVORE ORNAMENTAL COM ALTURA DE MUDA MENOR OU IGUAL QUE 2M (CICAS REVOLUTAS MÉDIAS) 02 UN (Esp. 03)
	ÁRVORE ORNAMENTAL COM ALTURA DE MUDA MENOR OU IGUAL QUE 2M (DIANELAS) 21 UN (Esp. 04)

NOTAS:  
BANCOS DO TIPO MODELO 1 SERÃO EXECUTADOS, FORNECIDOS E INSTALADOS PELA PREFEITURA DE LUZIÂNIA  
PINTURA DAS FAIXAS DE PEDESTRES SERÃO EXECUTADOS PELA PREFEITURA DE LUZIÂNIA  
ENTORNO DOS PISOS INTERTRAVADOS DEVERÃO TER MEIO-FIOS DE TRAVAMENTO  
PISOS TÁTEIS SEGUIRÃO A NBR 9050:2020, VER DETALHE

LEGENDA DE EQUIPAMENTOS PLAY GROUND:

	Gangorra de madeira de três pranchas
	Balanço de madeira de três lugares
	Carrocel adaptado para PCD
	Aldeota de madeira

LEGENDA DE EQUIPAMENTOS ATIVIDADES FÍSICAS:

	A Simulador de caminhada triplo		E Pressão de pernas triplo conjugado
	B Surf Duplo conjugado		F Rotação vertical com diagonal dupla (para PNE)
	C Múltiplo exercitador conjugado		G Esqui Triplo conjugado
	D Cavalgada triplo conjugado		H Placa orientativa 2,00 x 1,00 m

ARQUITETURA

**PREFEITURA LUZIÂNIA**  
UM NOVO TEMPO COM RESPEITO E TRABALHO.


DESC. OBRA: CONSTRUÇÃO DE PRAÇA NO BAIRRO VILA JURACY – LUZIÂNIA/GO  
 ENDEREÇO: PRAÇA ENTRE A RUA 02 E RUA 15A, VILA JURACY, Luziânia – GO  
 PROPRIETÁRIO: PREFEITURA MUNICIPAL DE LUZIÂNIA  
 AUTOR DO PROJETO: VICTOR VIEIRA DA ROCHA CAU A194466-5  
 RESP. TÉCNICO: VICTOR VIEIRA DA ROCHA CAU A194466-5

ASSINATURAS:  
 PROPRIETÁRIO: *Victor Vieira da Rocha*  
 AUTOR DO PROJETO: *Victor Vieira da Rocha*  
 RESPONSÁVEL TÉCNICO: *Victor Vieira da Rocha*


DIREITOS AUTORAIS DESTA OBRA PERTENCEM AOS PROFISSIONAIS ACIMA CITADOS.  
 É PROIBIDO A SUA REPRODUÇÃO, MODIFICAÇÃO E/OU ALTERAÇÃO CONFORME LEI 5.968 ART. 25

CARIMBOS:

FOLHA	PROJETO	ÁREAS:
1/7	CONSTRUÇÃO PRAÇA VILA JURACY	ÁREA TOTAL 2259,35M <sup>2</sup>
DATA:	ESCALA:	DESENHO:
ABR/2022	INDICADA	VICTOR ROCHA
REV. 2		

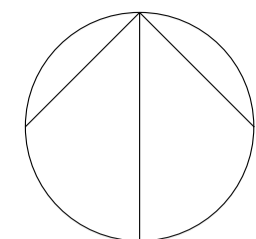


LATITUDE: -16.251308°  
LONGITUDE: -47.934786°

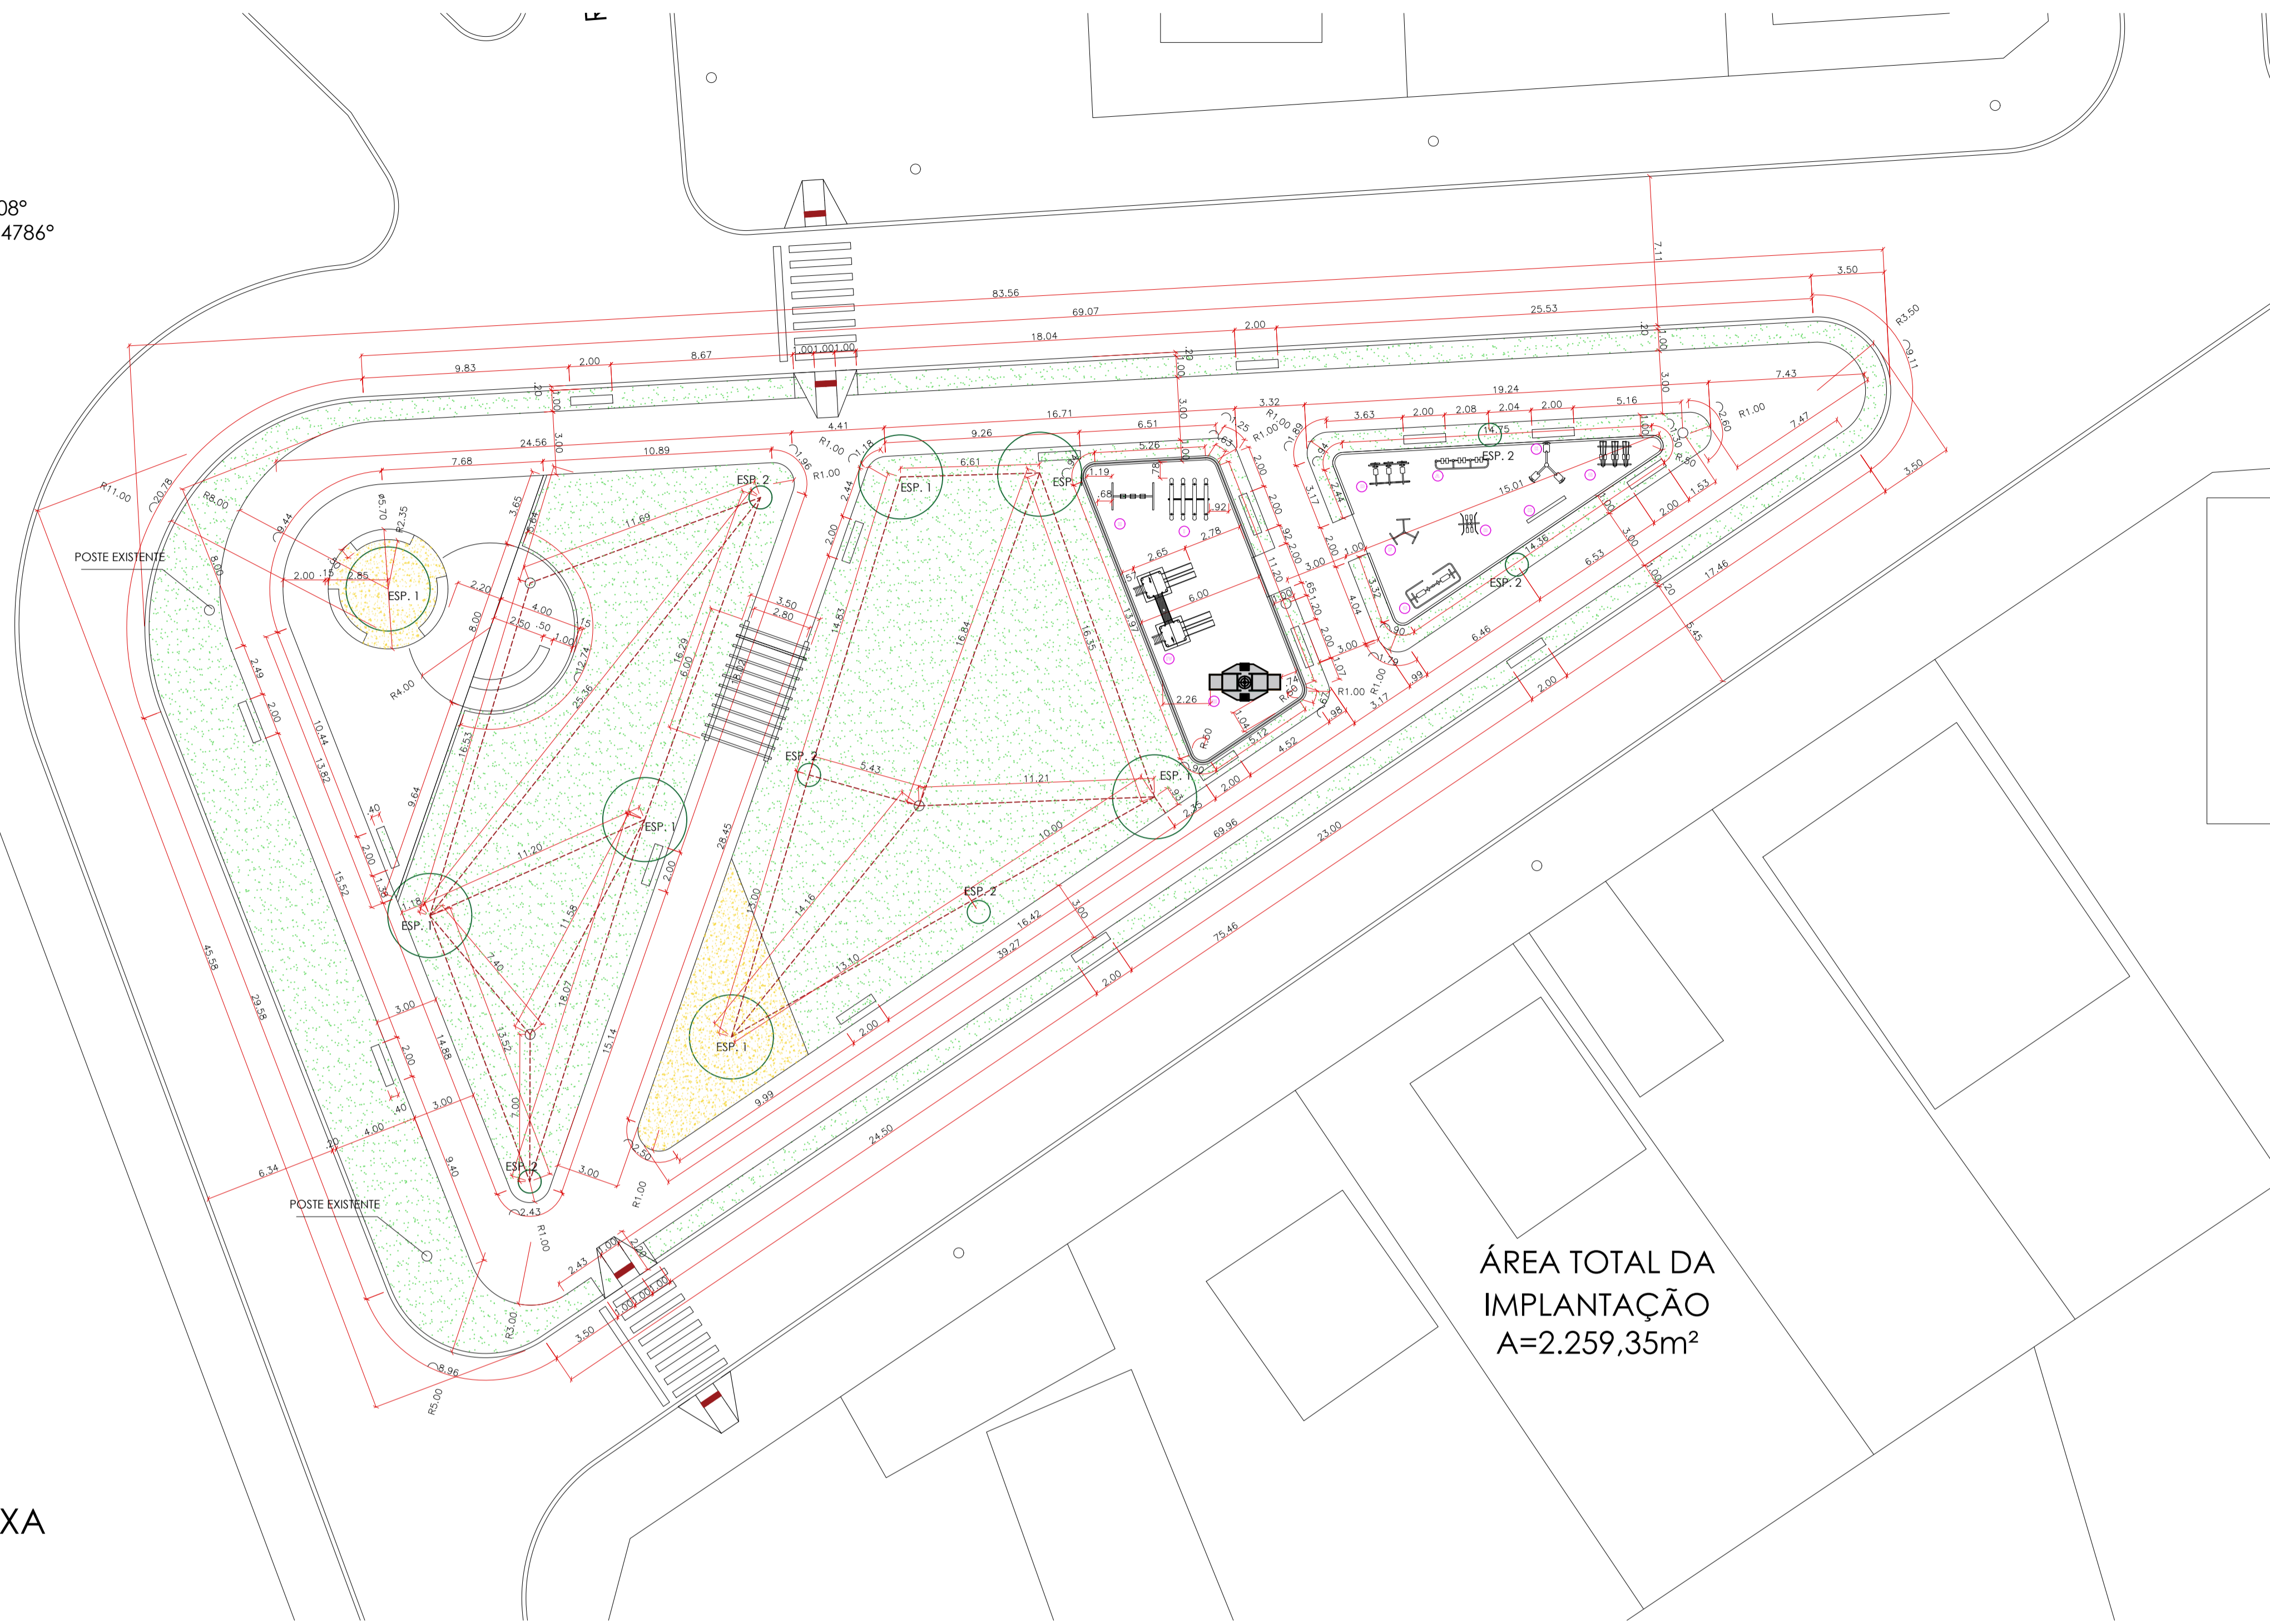

ÁREA TOTAL DA  
IMPLANTAÇÃO  
A=2.259,35m<sup>2</sup>

PLANTA BAIXA  
ESC. 1/200

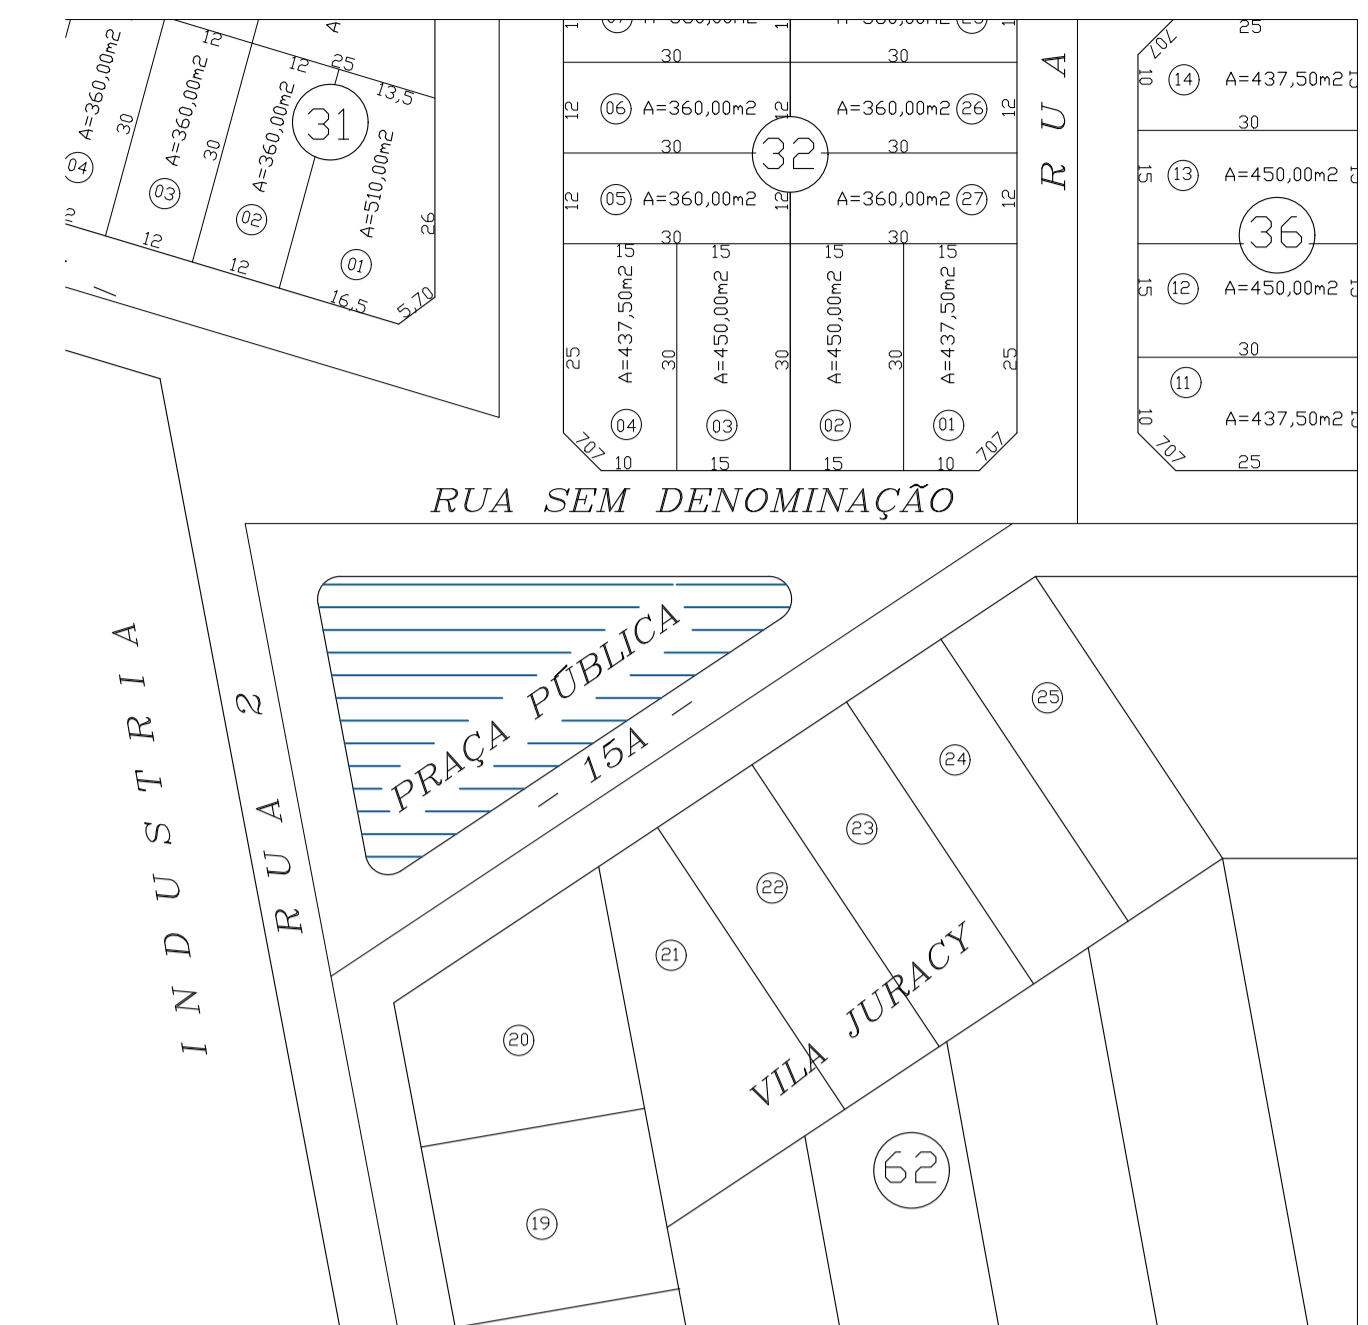

PLANTA DE SITUAÇÃO  
ESC. 1/1000

LEGENDA:

	PISO DE CONCRETO VASSOURADO
	PAVIMENTO INTERTRAVADO, RETANGULAR, DRENANTE, 6 CM, COR NATURAL CONCRETO
	GRAMA ESMERALDA
	GRAMA AMENDOIM
	GRAMA SINTÉTICA PARA PISO DO PLAYGROUND
	MEIO-FIO 13CM x 22CM MOLDADO IN LOCO (PERÍODO EXTERNO DA PRAÇA)
	MEIO-FIO PRÉ-FABRICADO 39X6,5X6,5X19 CM (BORDAS DE ÁREAS COM INTERTRAVADOS)
	PISO PODOTÁTIL LADRILHO HIDRÁULICO
	ÁRVORE ORNAMENTAL COM ALTURA DE MUDA MAIOR OU IGUAL QUE 2M E MENOR OU IGUAL A 4M (QUARESMEIRA) 07 UN (Esp. 01)
	PALMEIRA COM ALTURA DE MUDA MENOR OU IGUAL A 2M 06UN (Esp. 02)
	ÁRVORE ORNAMENTAL COM ALTURA DE MUDA MENOR OU IGUAL QUE 2M (CICAS REVOLUTAS MÉDIAS) 02 UN (Esp. 03)
	ÁRVORE ORNAMENTAL COM ALTURA DE MUDA MENOR OU IGUAL QUE 2M (DIANELAS) 21 UN (Esp. 04)

NOTAS:  
BANCOS DO TIPO MODELO 1 SERÃO EXECUTADOS, FORNECIDOS E INSTALADOS PELA PREFEITURA DE LUZIÂNIA  
PINTURA DAS FAIXAS DE PEDESTRES SERÃO EXECUTADOS PELA PREFEITURA DE LUZIÂNIA  
ENTORNO DOS PISOS INTERTRAVADOS DEVERÃO TER MEIO-FIOS DE TRAVAMENTO  
PISOS TÁTEIS SEGUIRÃO A NBR 9050:2020. VER DETALHE

LEGENDA DE EQUIPAMENTOS PLAY GROUND:

	Gangorra de madeira de três pranchas
	Balanço de madeira de três lugares
	Carrocel adaptado para PCD
	Aldeota de madeira

LEGENDA DE EQUIPAMENTOS ATIVIDADES FÍSICAS:

	A Simulador de caminhada tripla		E Pressão de pernas tripla conjugado
	B Surf Duplo conjugado		F Rotação vertical com diagonal dupla (para PNE)
	C Múltiplo exercitador conjugado		G Esqui Triplo conjugado
	D Cavalgada tripla conjugado		H Placa orientativa 2,00 x 1,00 m

ARQUITETURA

**PREFEITURA LUZIÂNIA**  
UM NOVO TEMPO COM RESPEITO E TRABALHO.


DESC. OBRA: CONSTRUÇÃO DE PRAÇA NO BAIRRO VILA JURACY – LUZIÂNIA/GO  
 ENDEREÇO: PRAÇA ENTRE A RUA 02 E RUA 15A, VILA JURACY, Luziânia – GO  
 PROPRIETÁRIO: PREFEITURA MUNICIPAL DE LUZIANIA  
 AUTOR DO PROJETO: VICTOR VIEIRA DA ROCHA CAU A194466-5  
 RESP. TÉCNICO: VICTOR VIEIRA DA ROCHA CAU A194466-5

ASSINATURAS:  
 PROPRIETÁRIO: *Victor Vieira da Rocha*  
 AUTOR DO PROJETO: *Victor Vieira da Rocha*  
 RESPONSÁVEL TÉCNICO: *Victor Vieira da Rocha*


DIREITOS AUTORAIS DESTES PROJETOS PERTENCEM AOS PROFISSIONAIS ACIMA CITADOS.  
 É PROIBIDO A SUA REPRODUÇÃO, MODIFICAÇÃO E/OU ALTERAÇÃO CONFORME LEI 5.968 ART. 25

CARIMBOS:


FOLHA	PROJETO	ÁREAS:
2/7	CONSTRUÇÃO PRAÇA VILA JURACY	ÁREA TOTAL 2259,35M <sup>2</sup>
PLANTA BAIXA, QUADROS E LEGENDAS	DATA:	DESENHO:
	ABR/2022	VICTOR ROCHA
	REV. 2	INDICADA

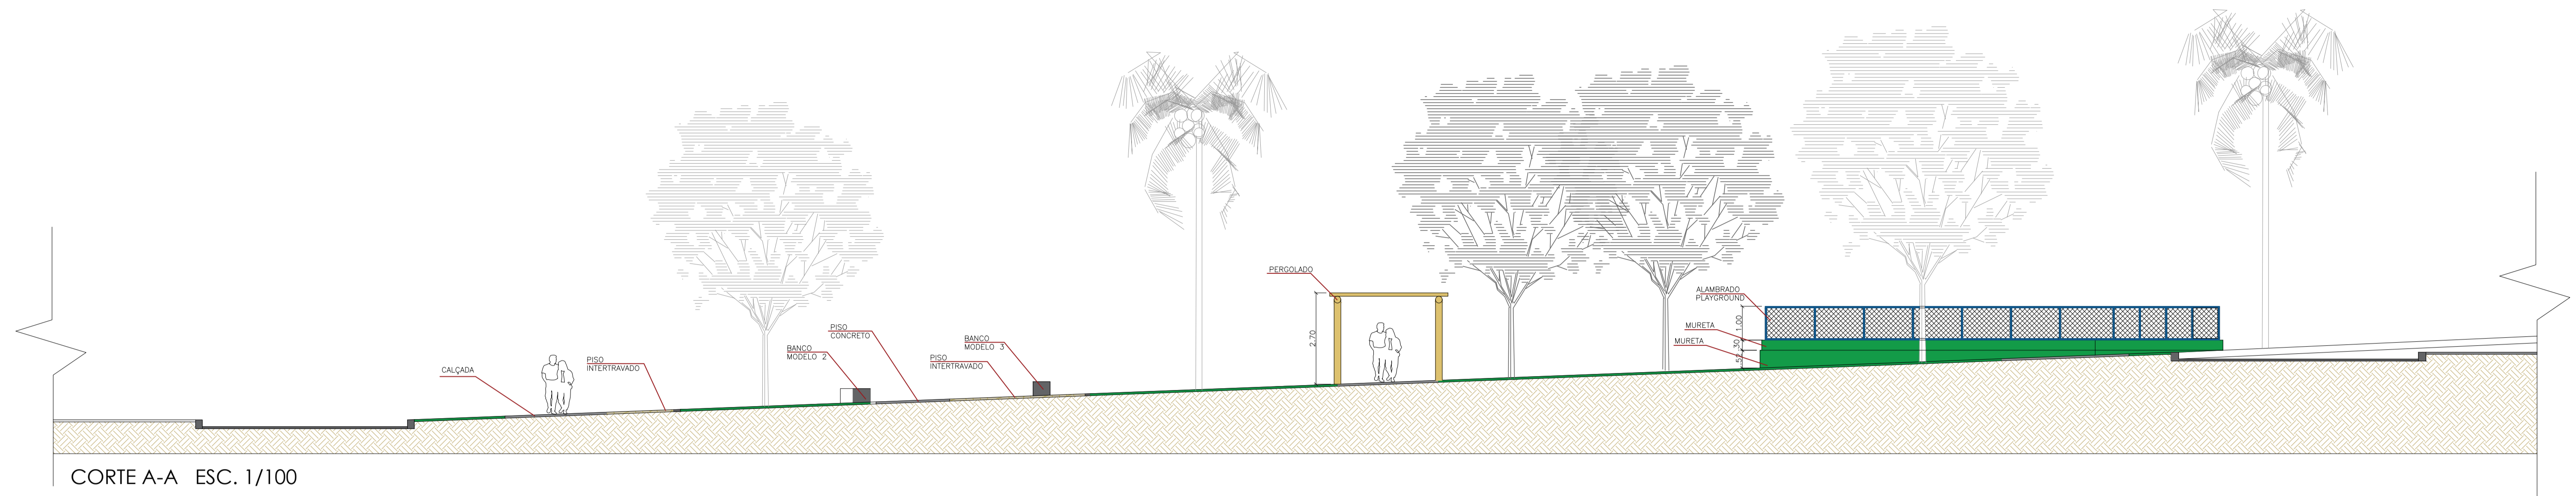


CORTE A-A ESC. 1/100

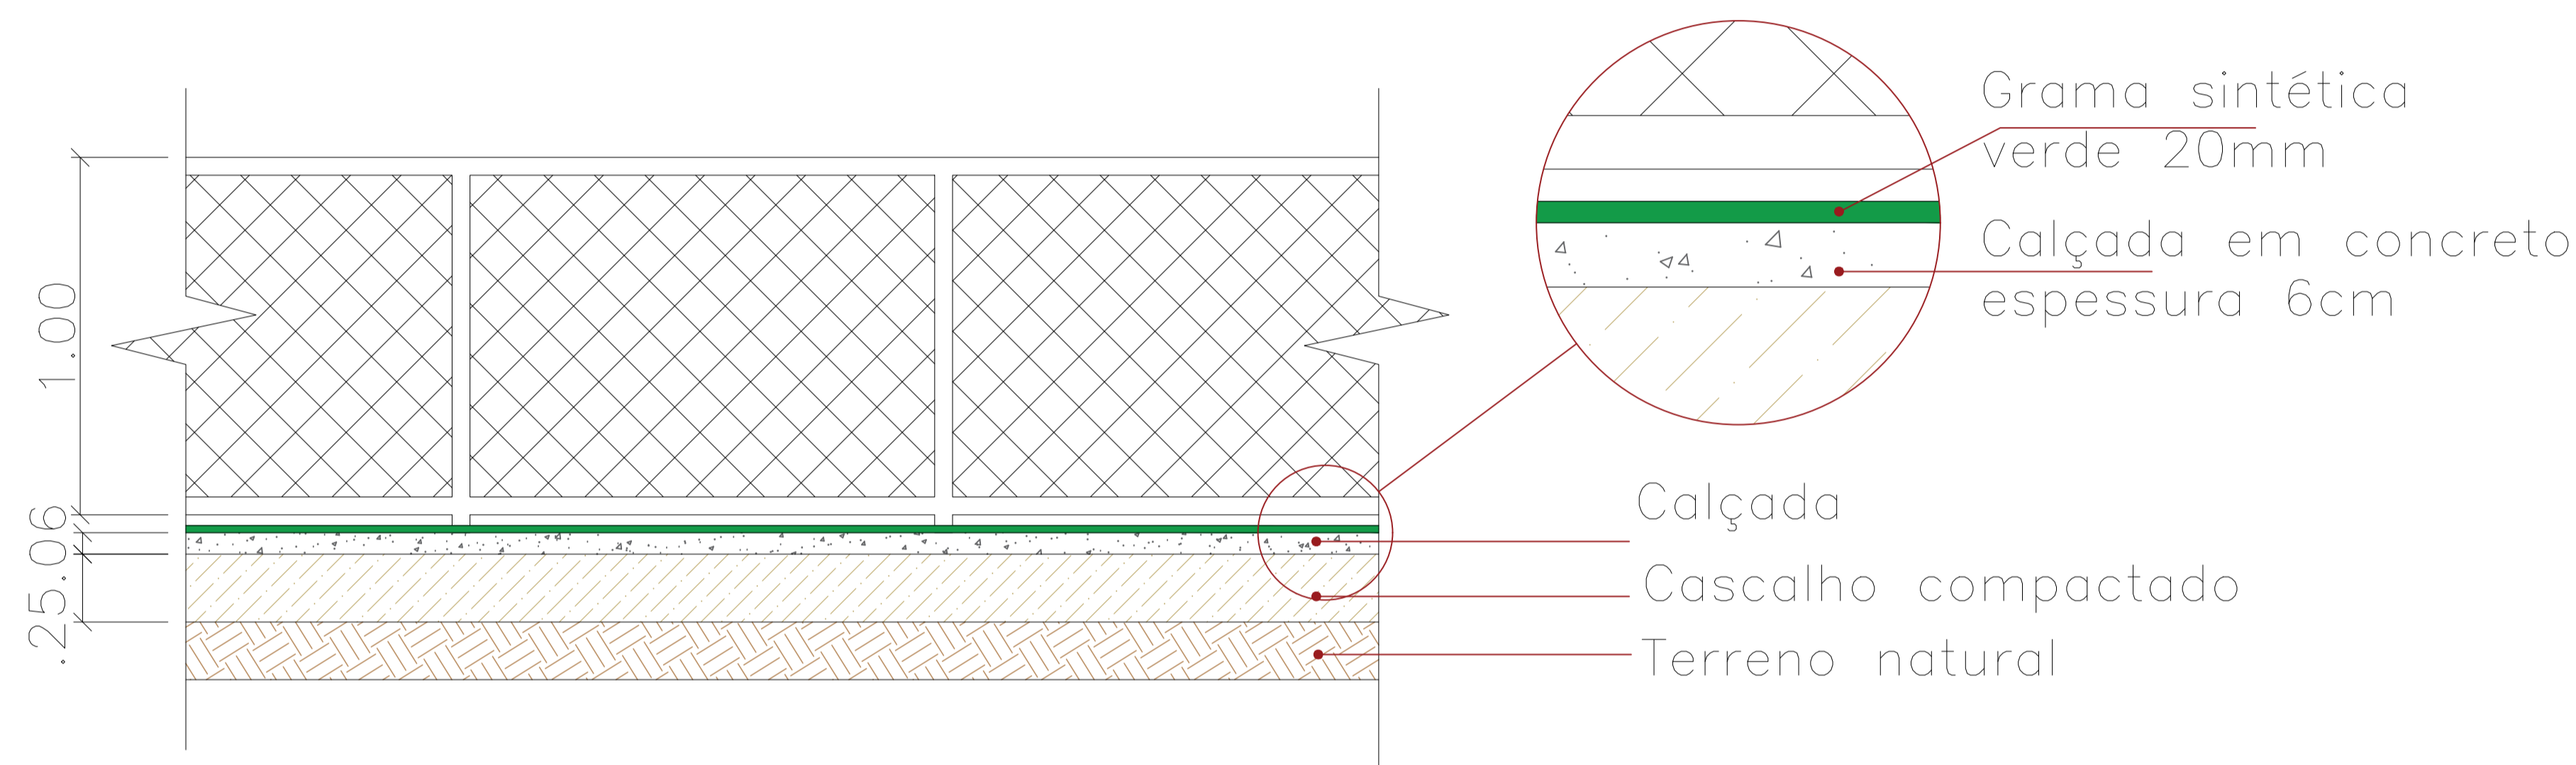


CORTE PISO PLAYGROUND ESC. 1/15

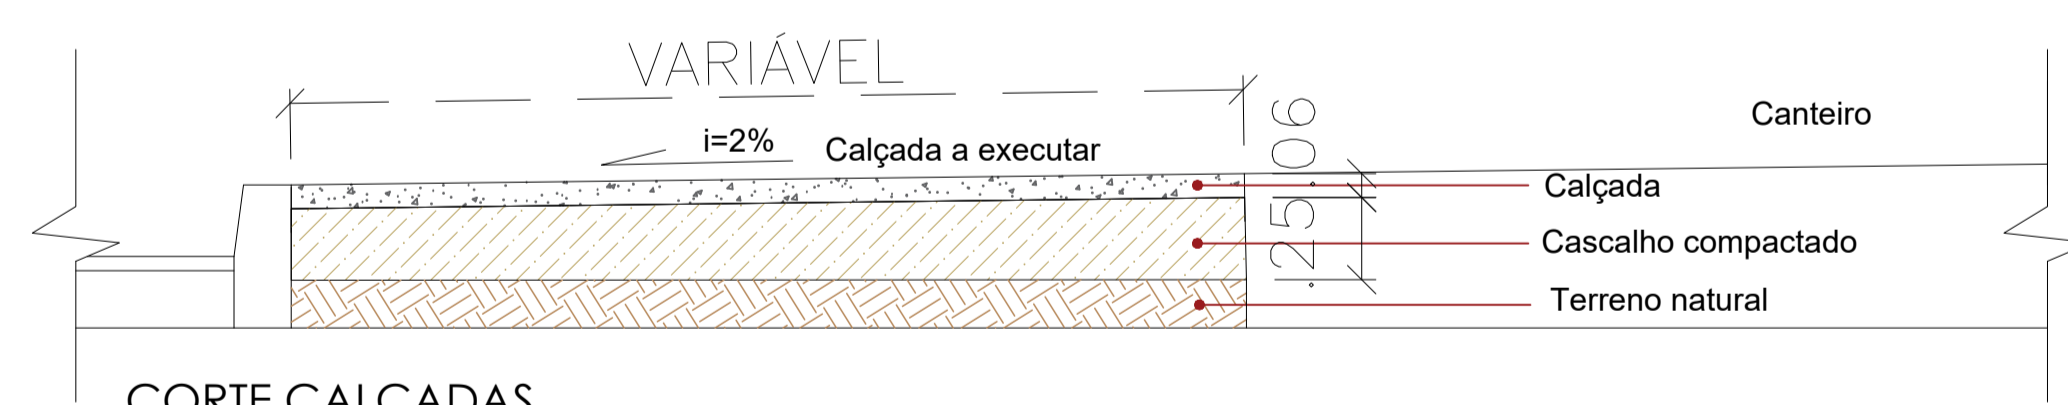


CORTE CALÇADAS ESC. 1/20

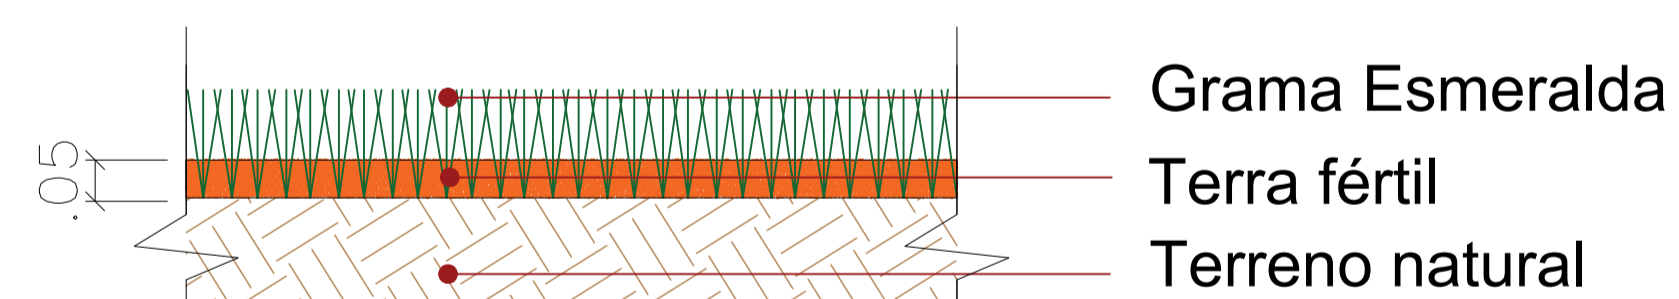

CORTE ÁREA VERDE (GRAMA ESERALDA) ESC. 1/10

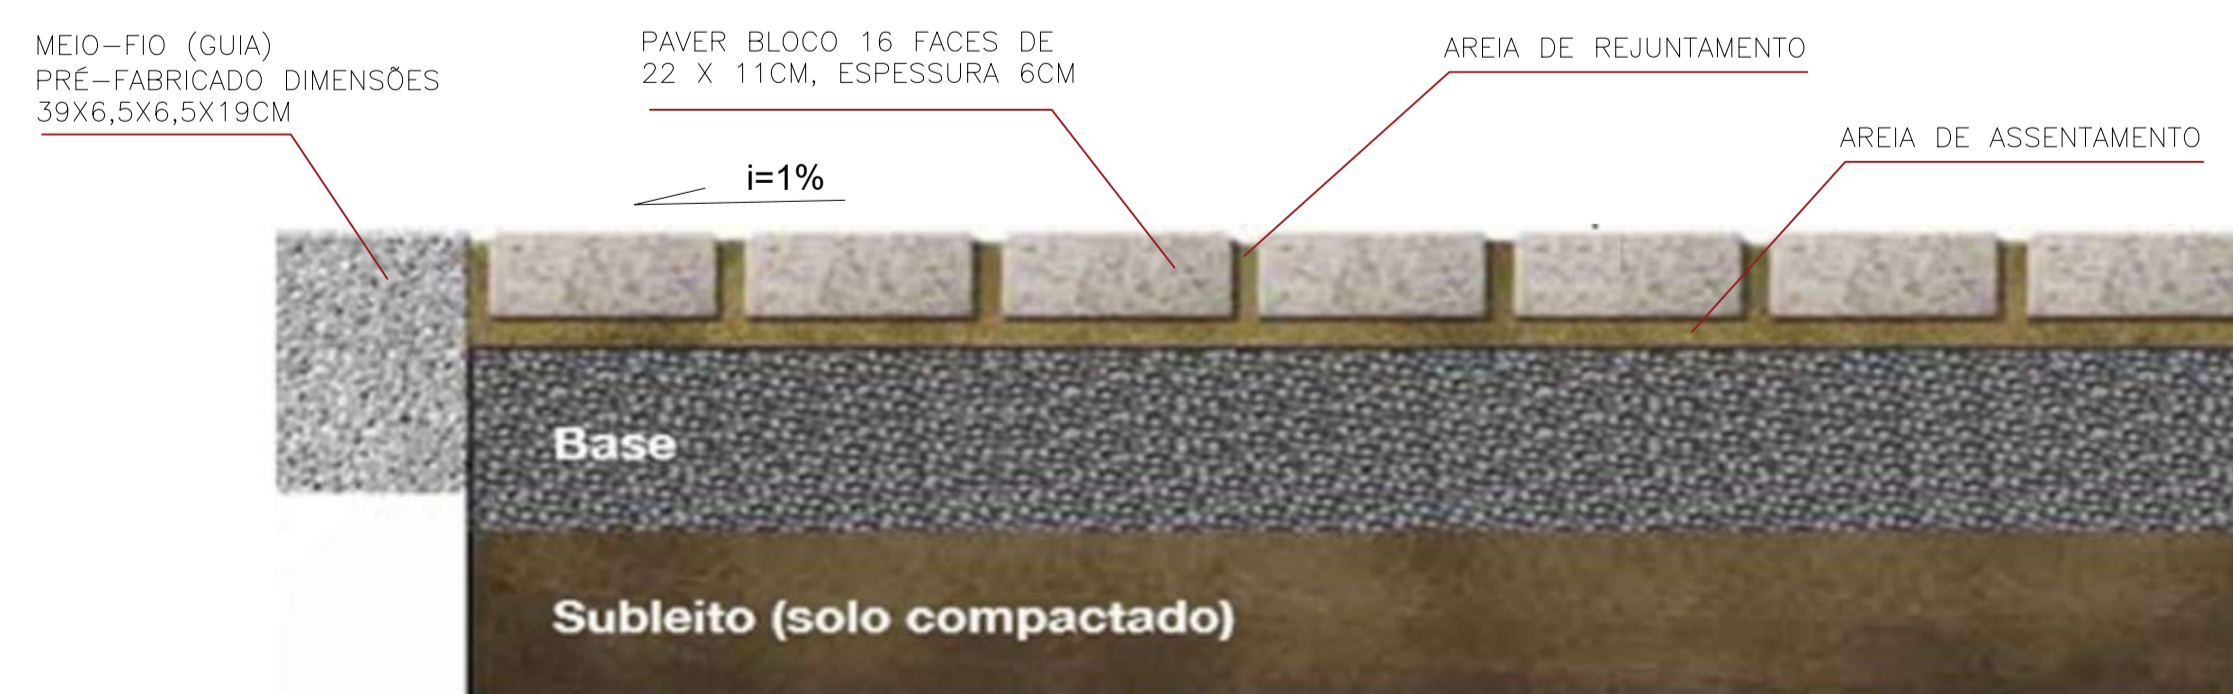

CORTE PISO INTERTRAVADO ESC. 1/20

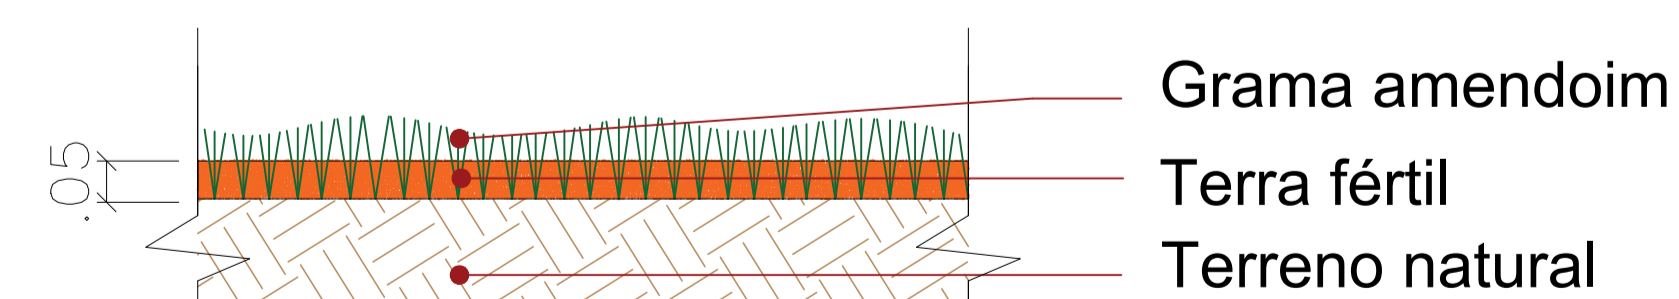

CORTE ÁREA VERDE (GRAMA AMENDOIM) ESC. 1/10

ARQUITETURA




DESC. OBRA: CONSTRUÇÃO DE PRAÇA NO BAIRRO VILA JURACY - LUZIÂNIA/GO  
 ENDEREÇO: PRAÇA ENTRE A RUA 02 E RUA 15A, VILA JURACY, Luziânia - GO  
 PROPRIETÁRIO: PREFEITURA MUNICIPAL DE LUZIANIA  
 AUTOR DO PROJETO: VICTOR VIEIRA DA ROCHA CAU A194466-5  
 RESP. TÉCNICO: VICTOR VIEIRA DA ROCHA CAU A194466-5

ASSINATURAS:  
 PROPRIETÁRIO:  
 AUTOR DO PROJETO: *Victor Vieira da Rocha*  
 RESPONSÁVEL TÉCNICO: *Victor Vieira da Rocha*


DIREITOS AUTORAIS DESTES PROJETOS PERTENCEM AOS PROFISSIONAIS ACIMA CITADOS. É PROIBIDO A SUA REPRODUÇÃO, MODIFICAÇÃO E/OU ALTERAÇÃO CONFORME LEI 5.968 ART. 25

CARIMBOS:


FOLHA	PROJETO	ÁREAS:
3/7	CONSTRUÇÃO PRAÇA VILA JURACY	ÁREA TOTAL 2259,35M <sup>2</sup>
	CORTES E DETALHES	
DATA:	ESCALA:	DESENHO:
ABR/2022	INDICADA	VICTOR ROCHA
REV. 2		

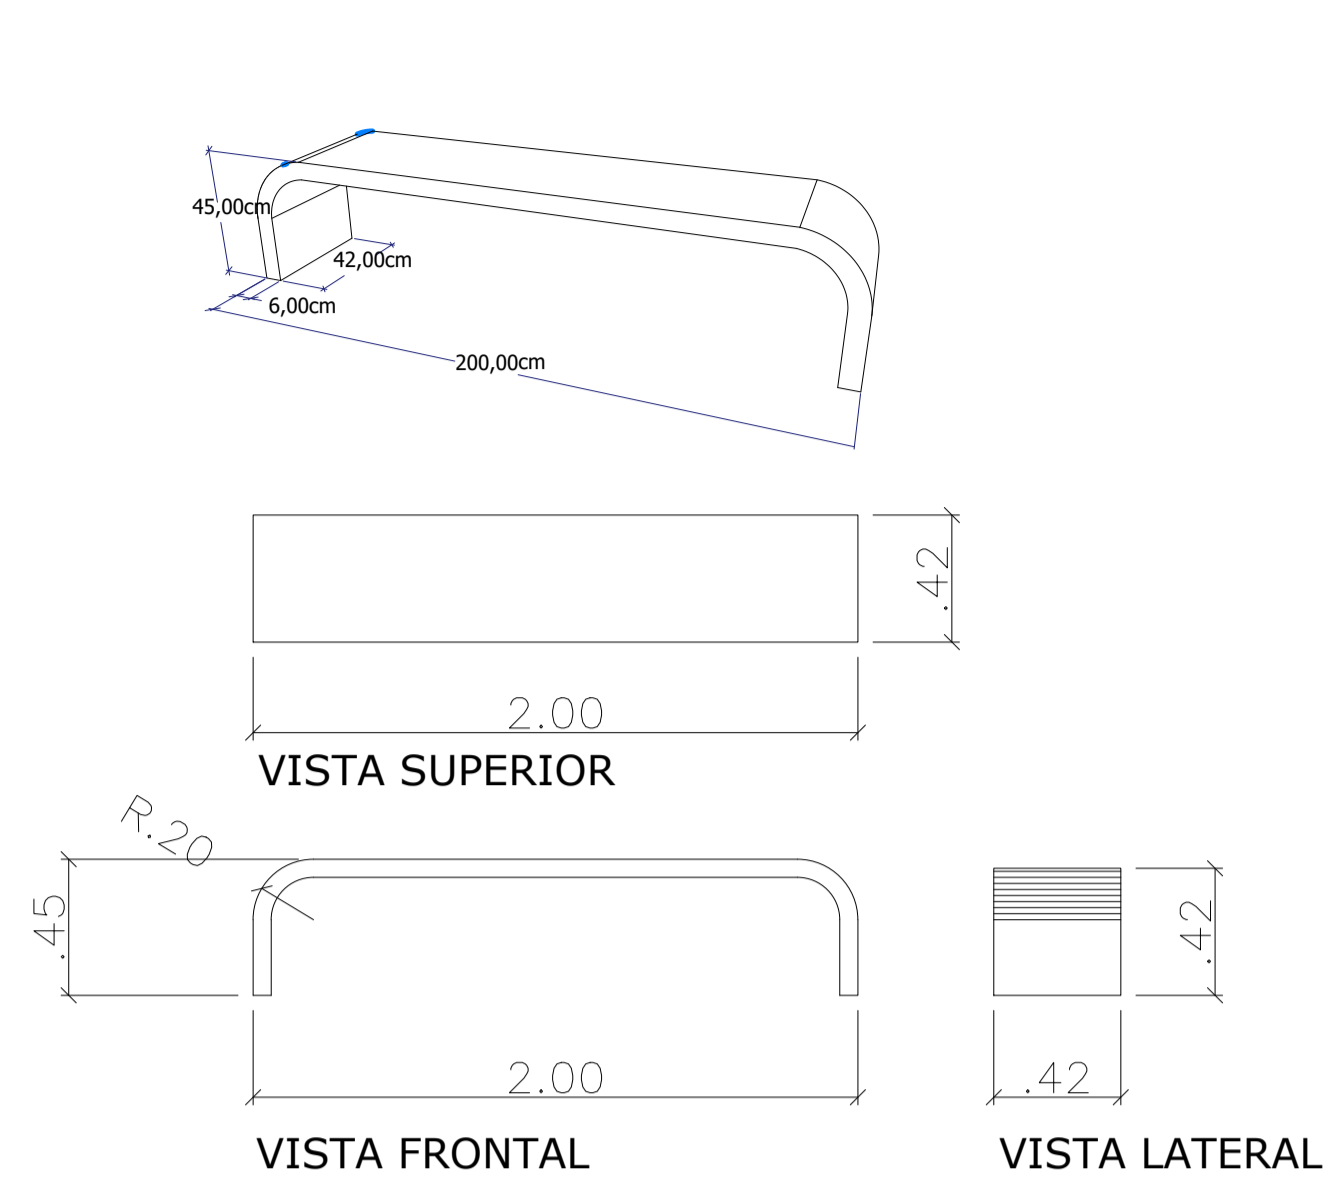


DETALHAMENTO BANCOS MODELO 1  
ESC. 1/25

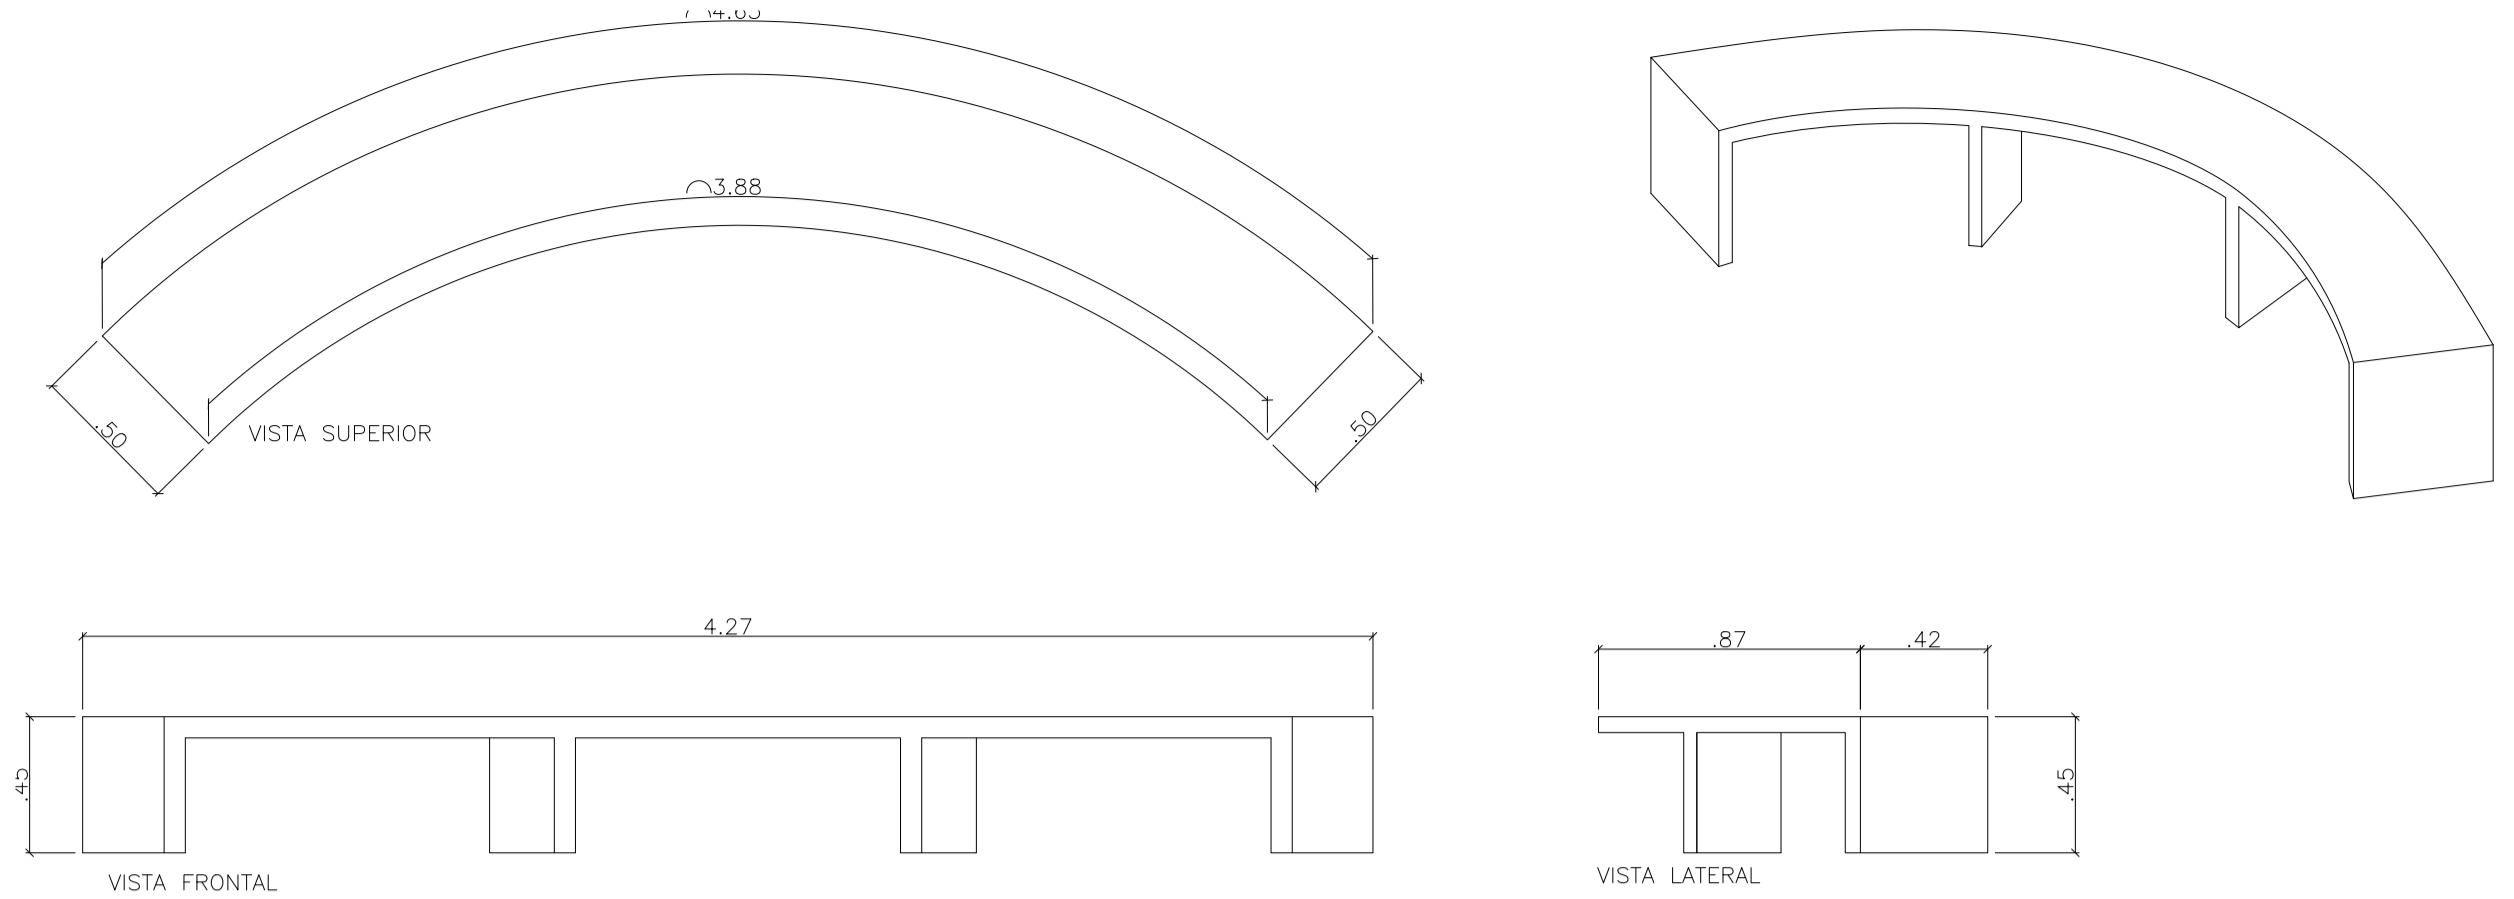

DETALHAMENTO BANCOS MODELO 3  
ESC. 1/25

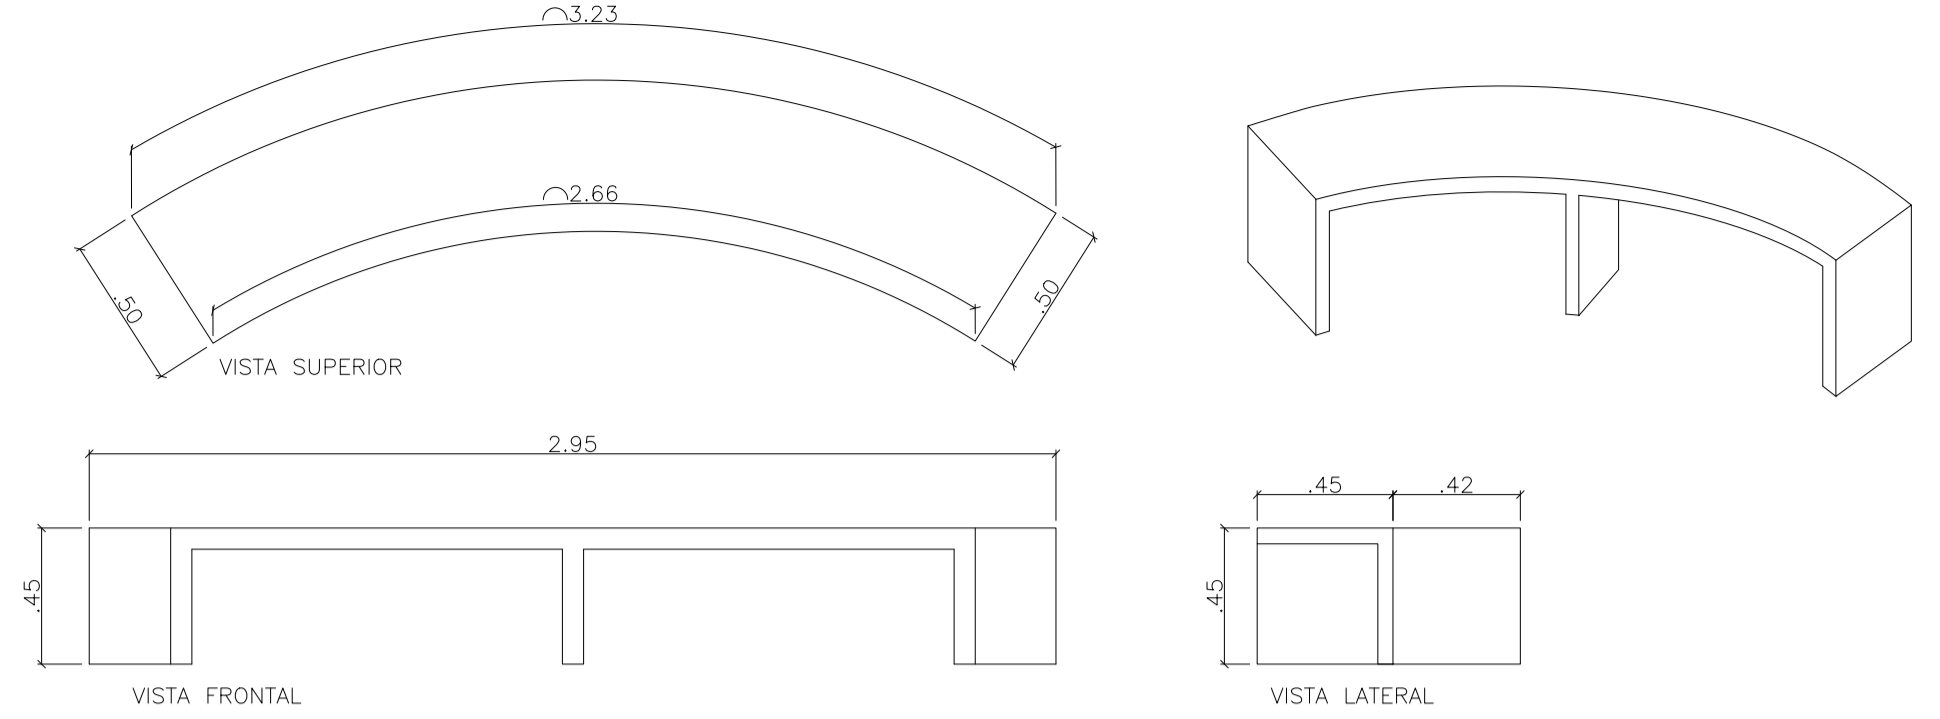


DETALHAMENTO BANCOS MODELO 2  
ESC. 1/25

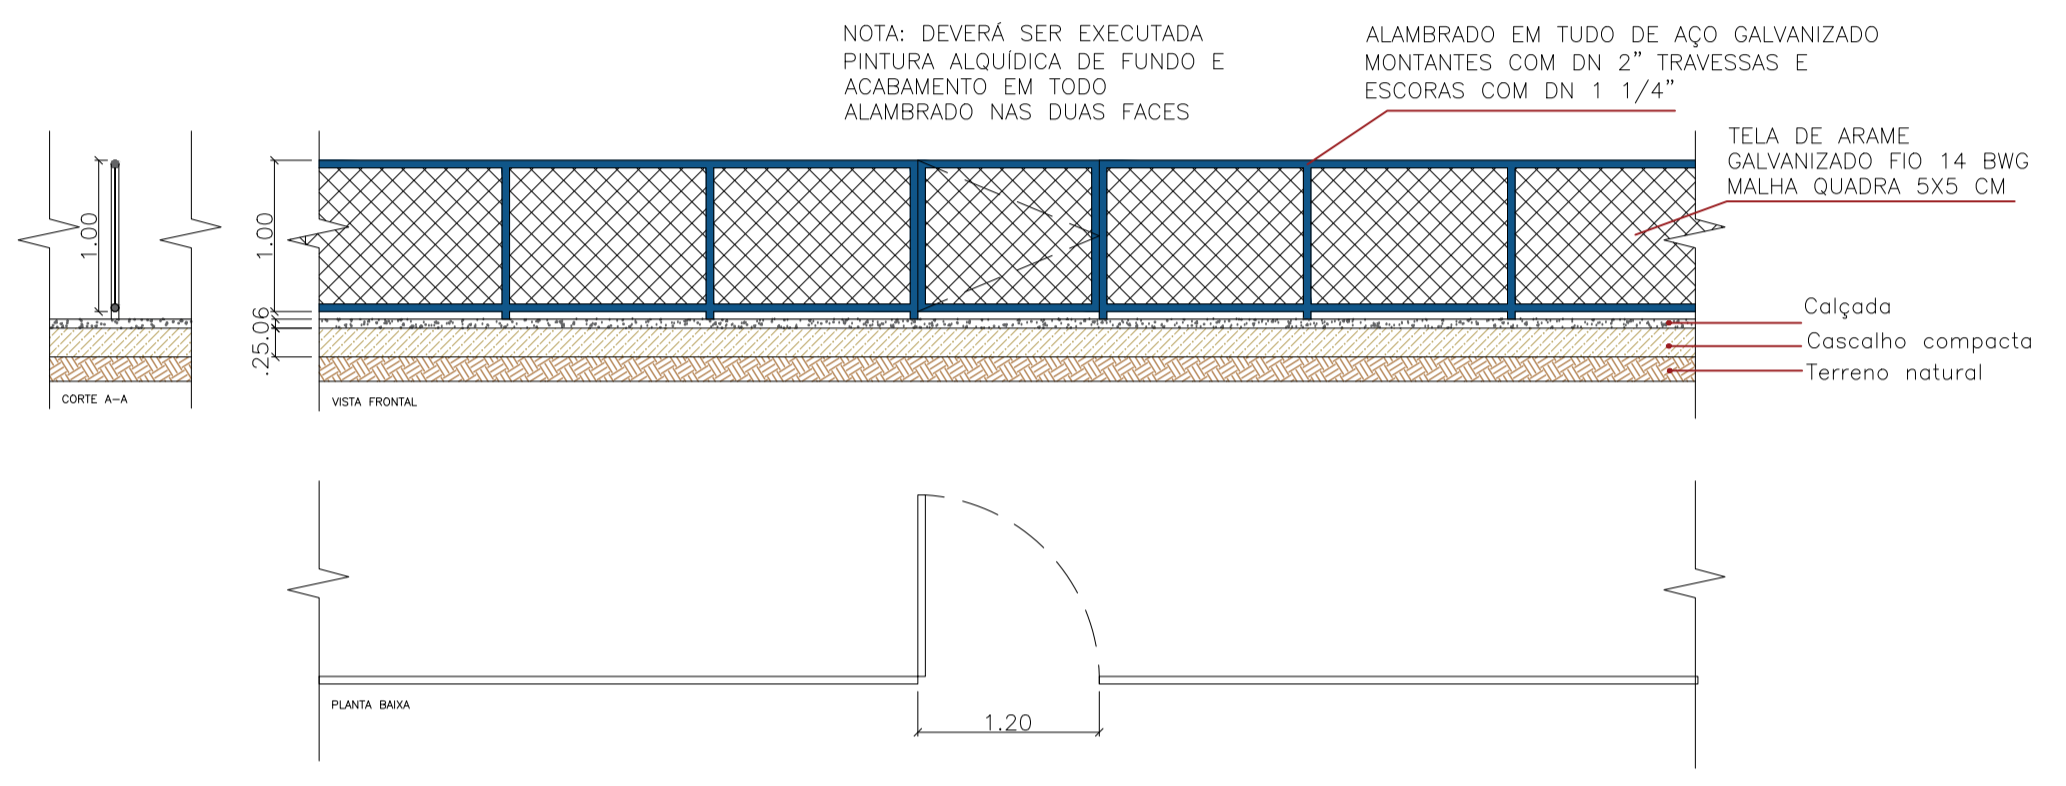

DETALHAMENTO ALAMBRADO  
ESC. 1/50




MODELO LIXEIRA ÚNICA SEM ESCALA

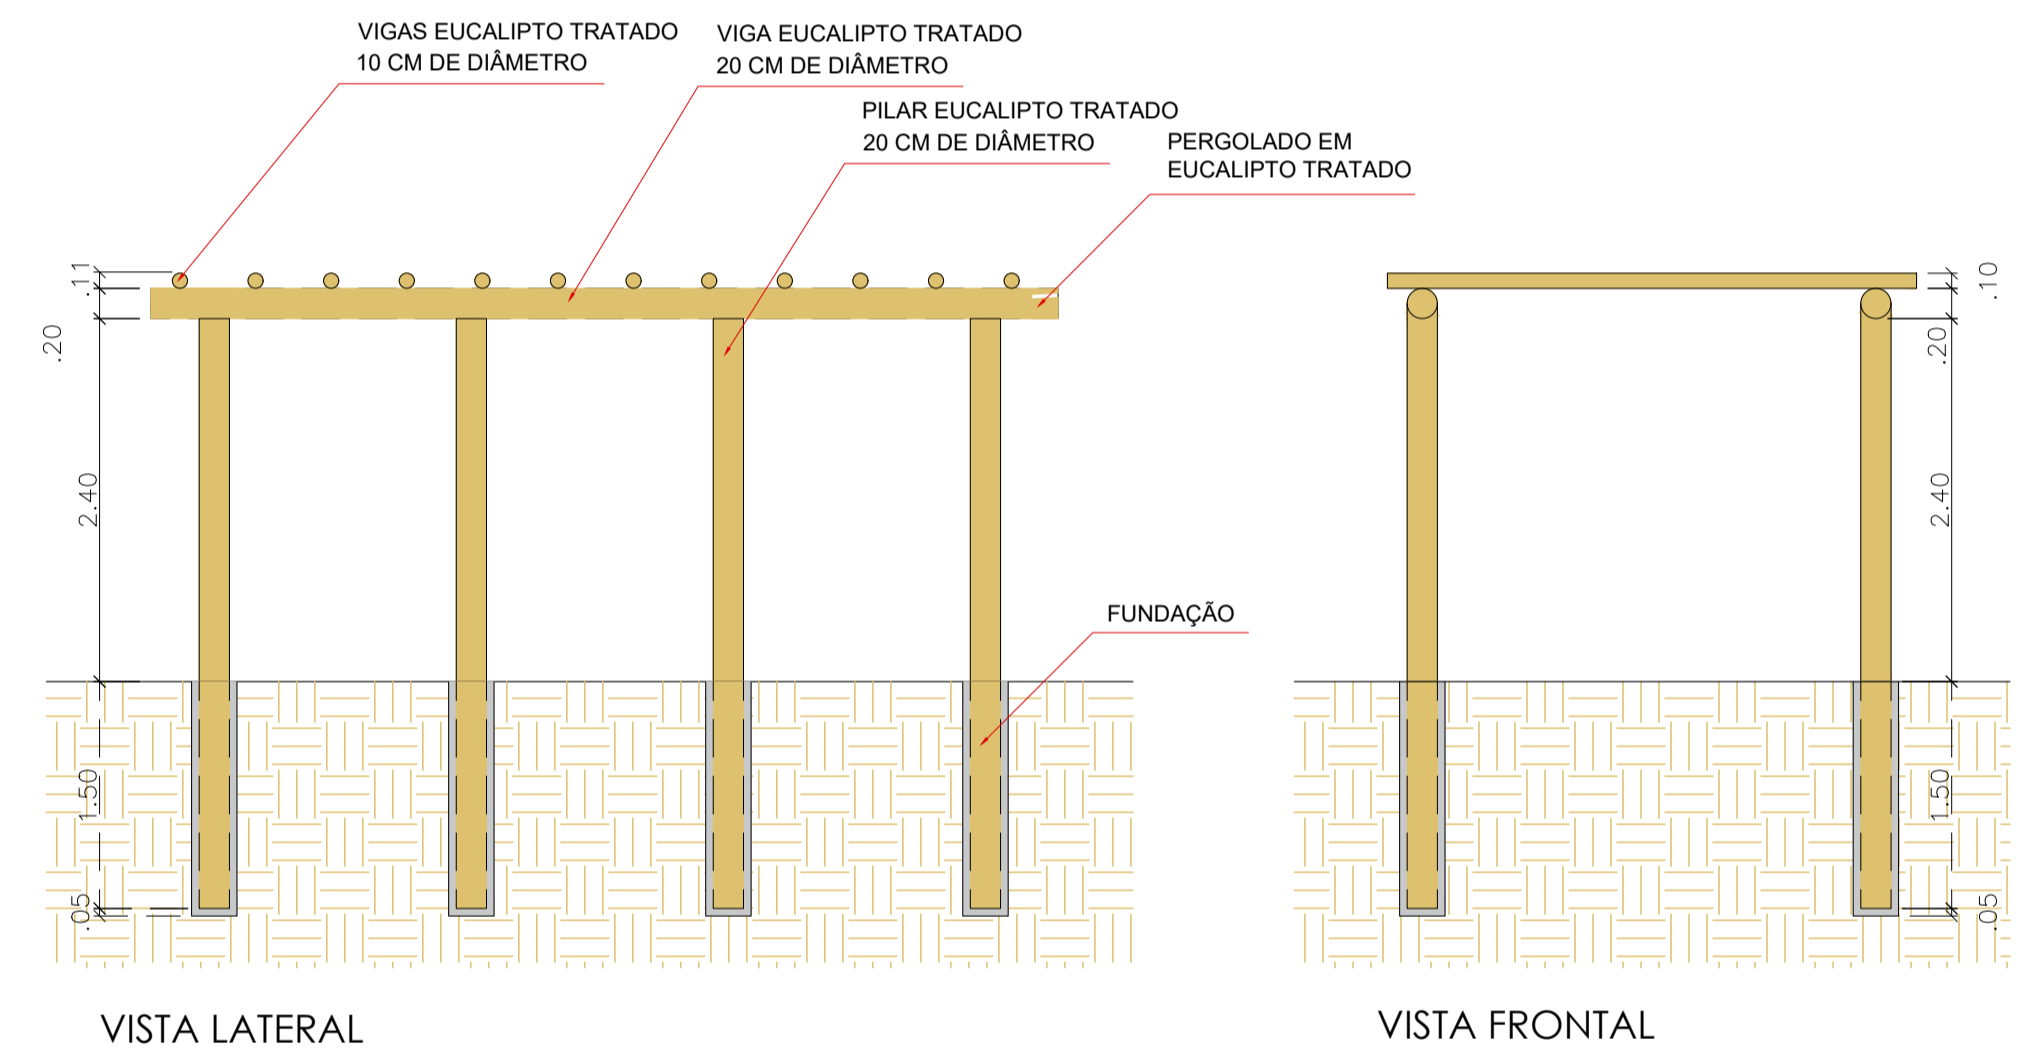


VISTA LATERAL

VISTA FRONTAL

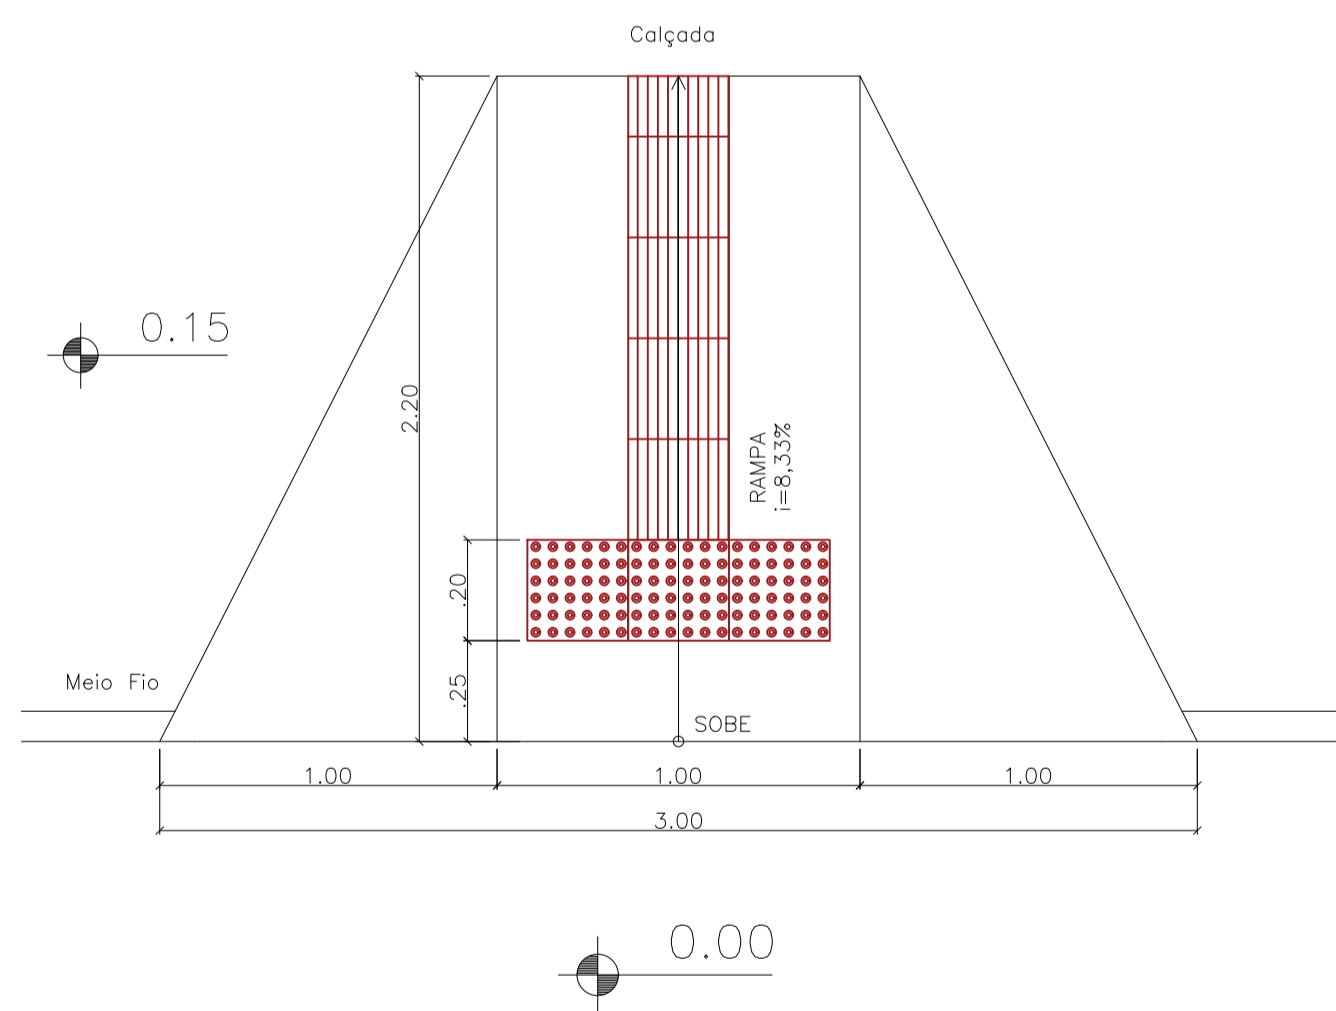

DETALHAMENTO RAMPAS  
ESC. 1/25


Sinalização tátil direcional

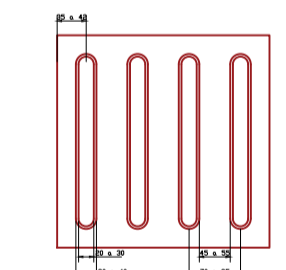

	Mínimo mm	Máximo mm
Comprimento de base do relevo	30	40
Comprimento do topo	20	30
Altura do relevo	4	5
Distância horizontal entre centros de relevo	70	85
Distância horizontal entre bases de relevo	45	55


equidante em placas sobrepostas e altura do relevo deve ser 3

Sinalização tátil de alerta

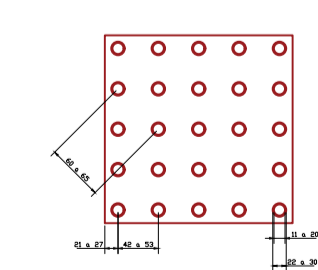


	Mínimo mm	Máximo mm
Diâmetro de base do relevo	22	30
Distância horizontal entre centros de relevo	42	53
Distância diagonal entre centros de relevo	60	75
Altura do relevo	03	05

DETALHAMENTO PISOS TÁTEIS SEM ESCALA

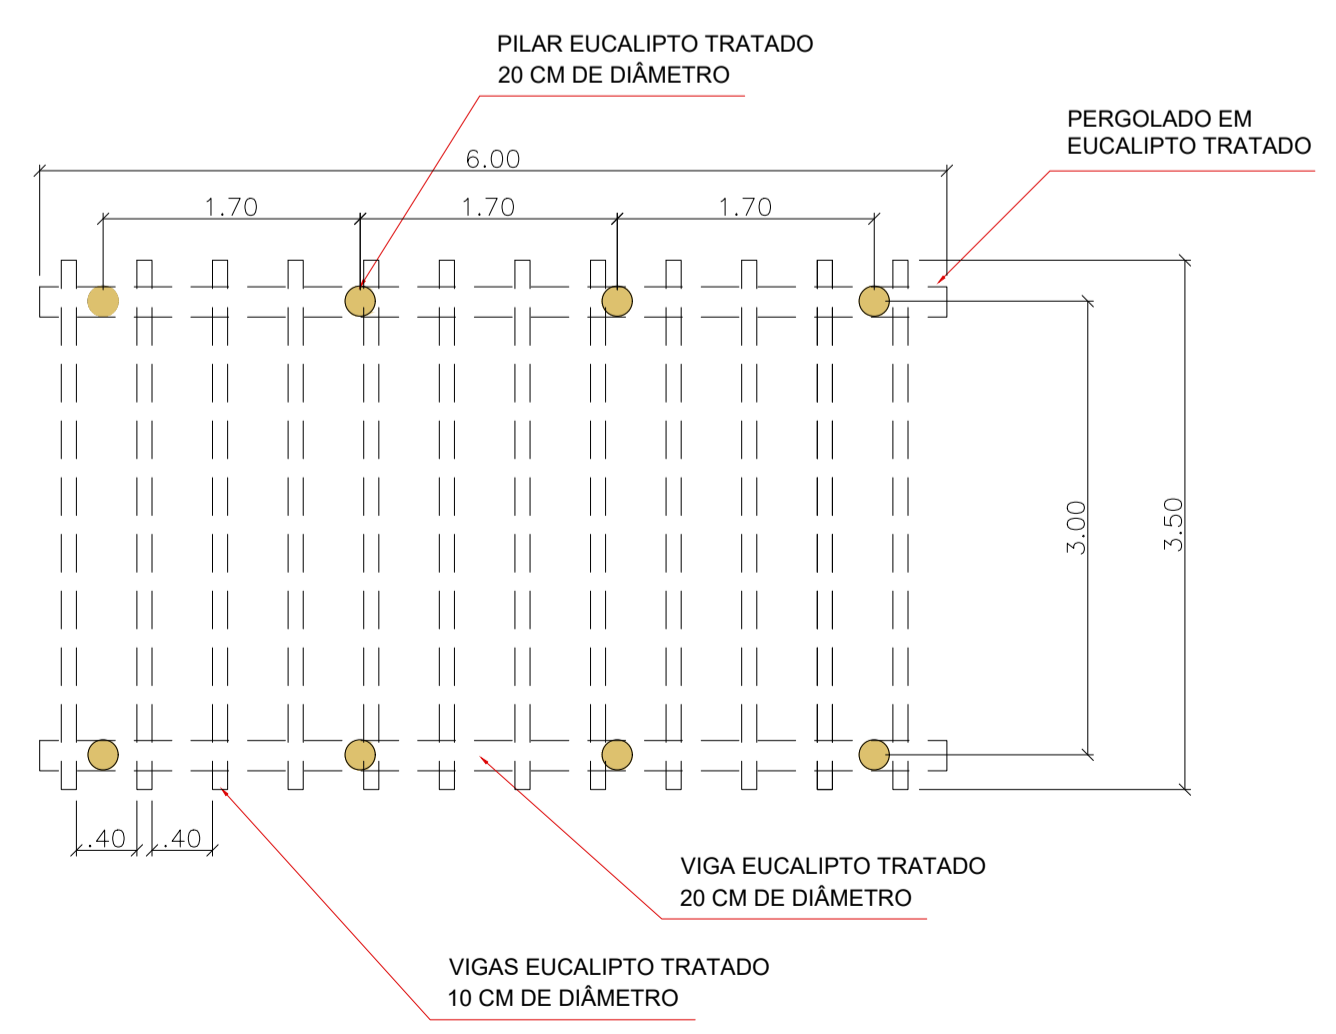

PLANTA BAIXA

DETALHAMENTO PERGOLADO  
ESC. 1/50

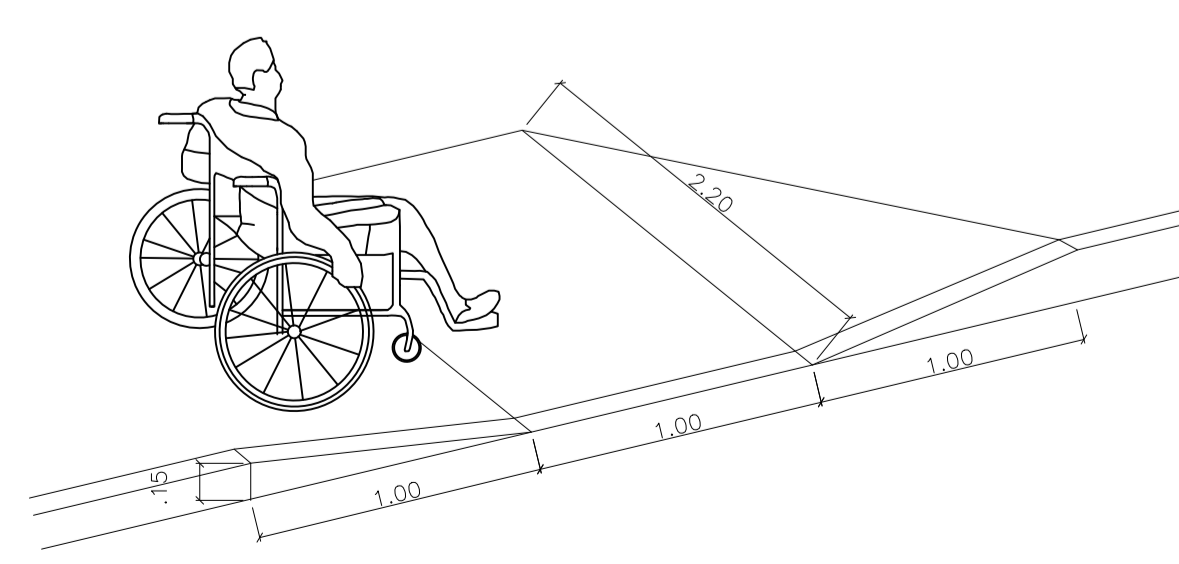

ARQUITETURA



DESC. OBRA: CONSTRUÇÃO DE PRAÇA NO BAIRRO VILA JURACY - LUZIÂNIA/GO

ENDEREÇO: PRAÇA ENTRE A RUA 02 E RUA 15A, VILA JURACY, Luziânia - GO

PROPRIETÁRIO: PREFEITURA MUNICIPAL DE LUZIANIA

AUTOR DO PROJETO: VICTOR VEIRA DA ROCHA CAU A194466-5

RESP. TÉCNICO: VICTOR VEIRA DA ROCHA CAU A194466-5

ASSINATURAS:

PROPRIETÁRIO: *Victor Veira da Rocha*

AUTOR DO PROJETO: *Victor Veira da Rocha*



RESPONSÁVEL TÉCNICO:

DIREITOS AUTORAIS DESTA OBRA PERTENCEM AOS PROFISSIONAIS ACIMA CITADOS. É PROIBIDO A SUA REPRODUÇÃO, MODIFICAÇÃO E/OU ALTERAÇÃO CONFORME LEI 5.968 ART. 25


CARIMBOS:

FOLHA: 4/7	PROJETO: CONSTRUÇÃO PRAÇA VILA JURACY	ÁREAS: 466,35M <sup>2</sup>
CORTES E DETALHES	DATA: ABR/2022	ESCALA: INDICADA
REV. 2	DESENHO: VICTOR ROCHA	


PLANTA BAIXA - ELÉTRICA  
ESC. 1/200

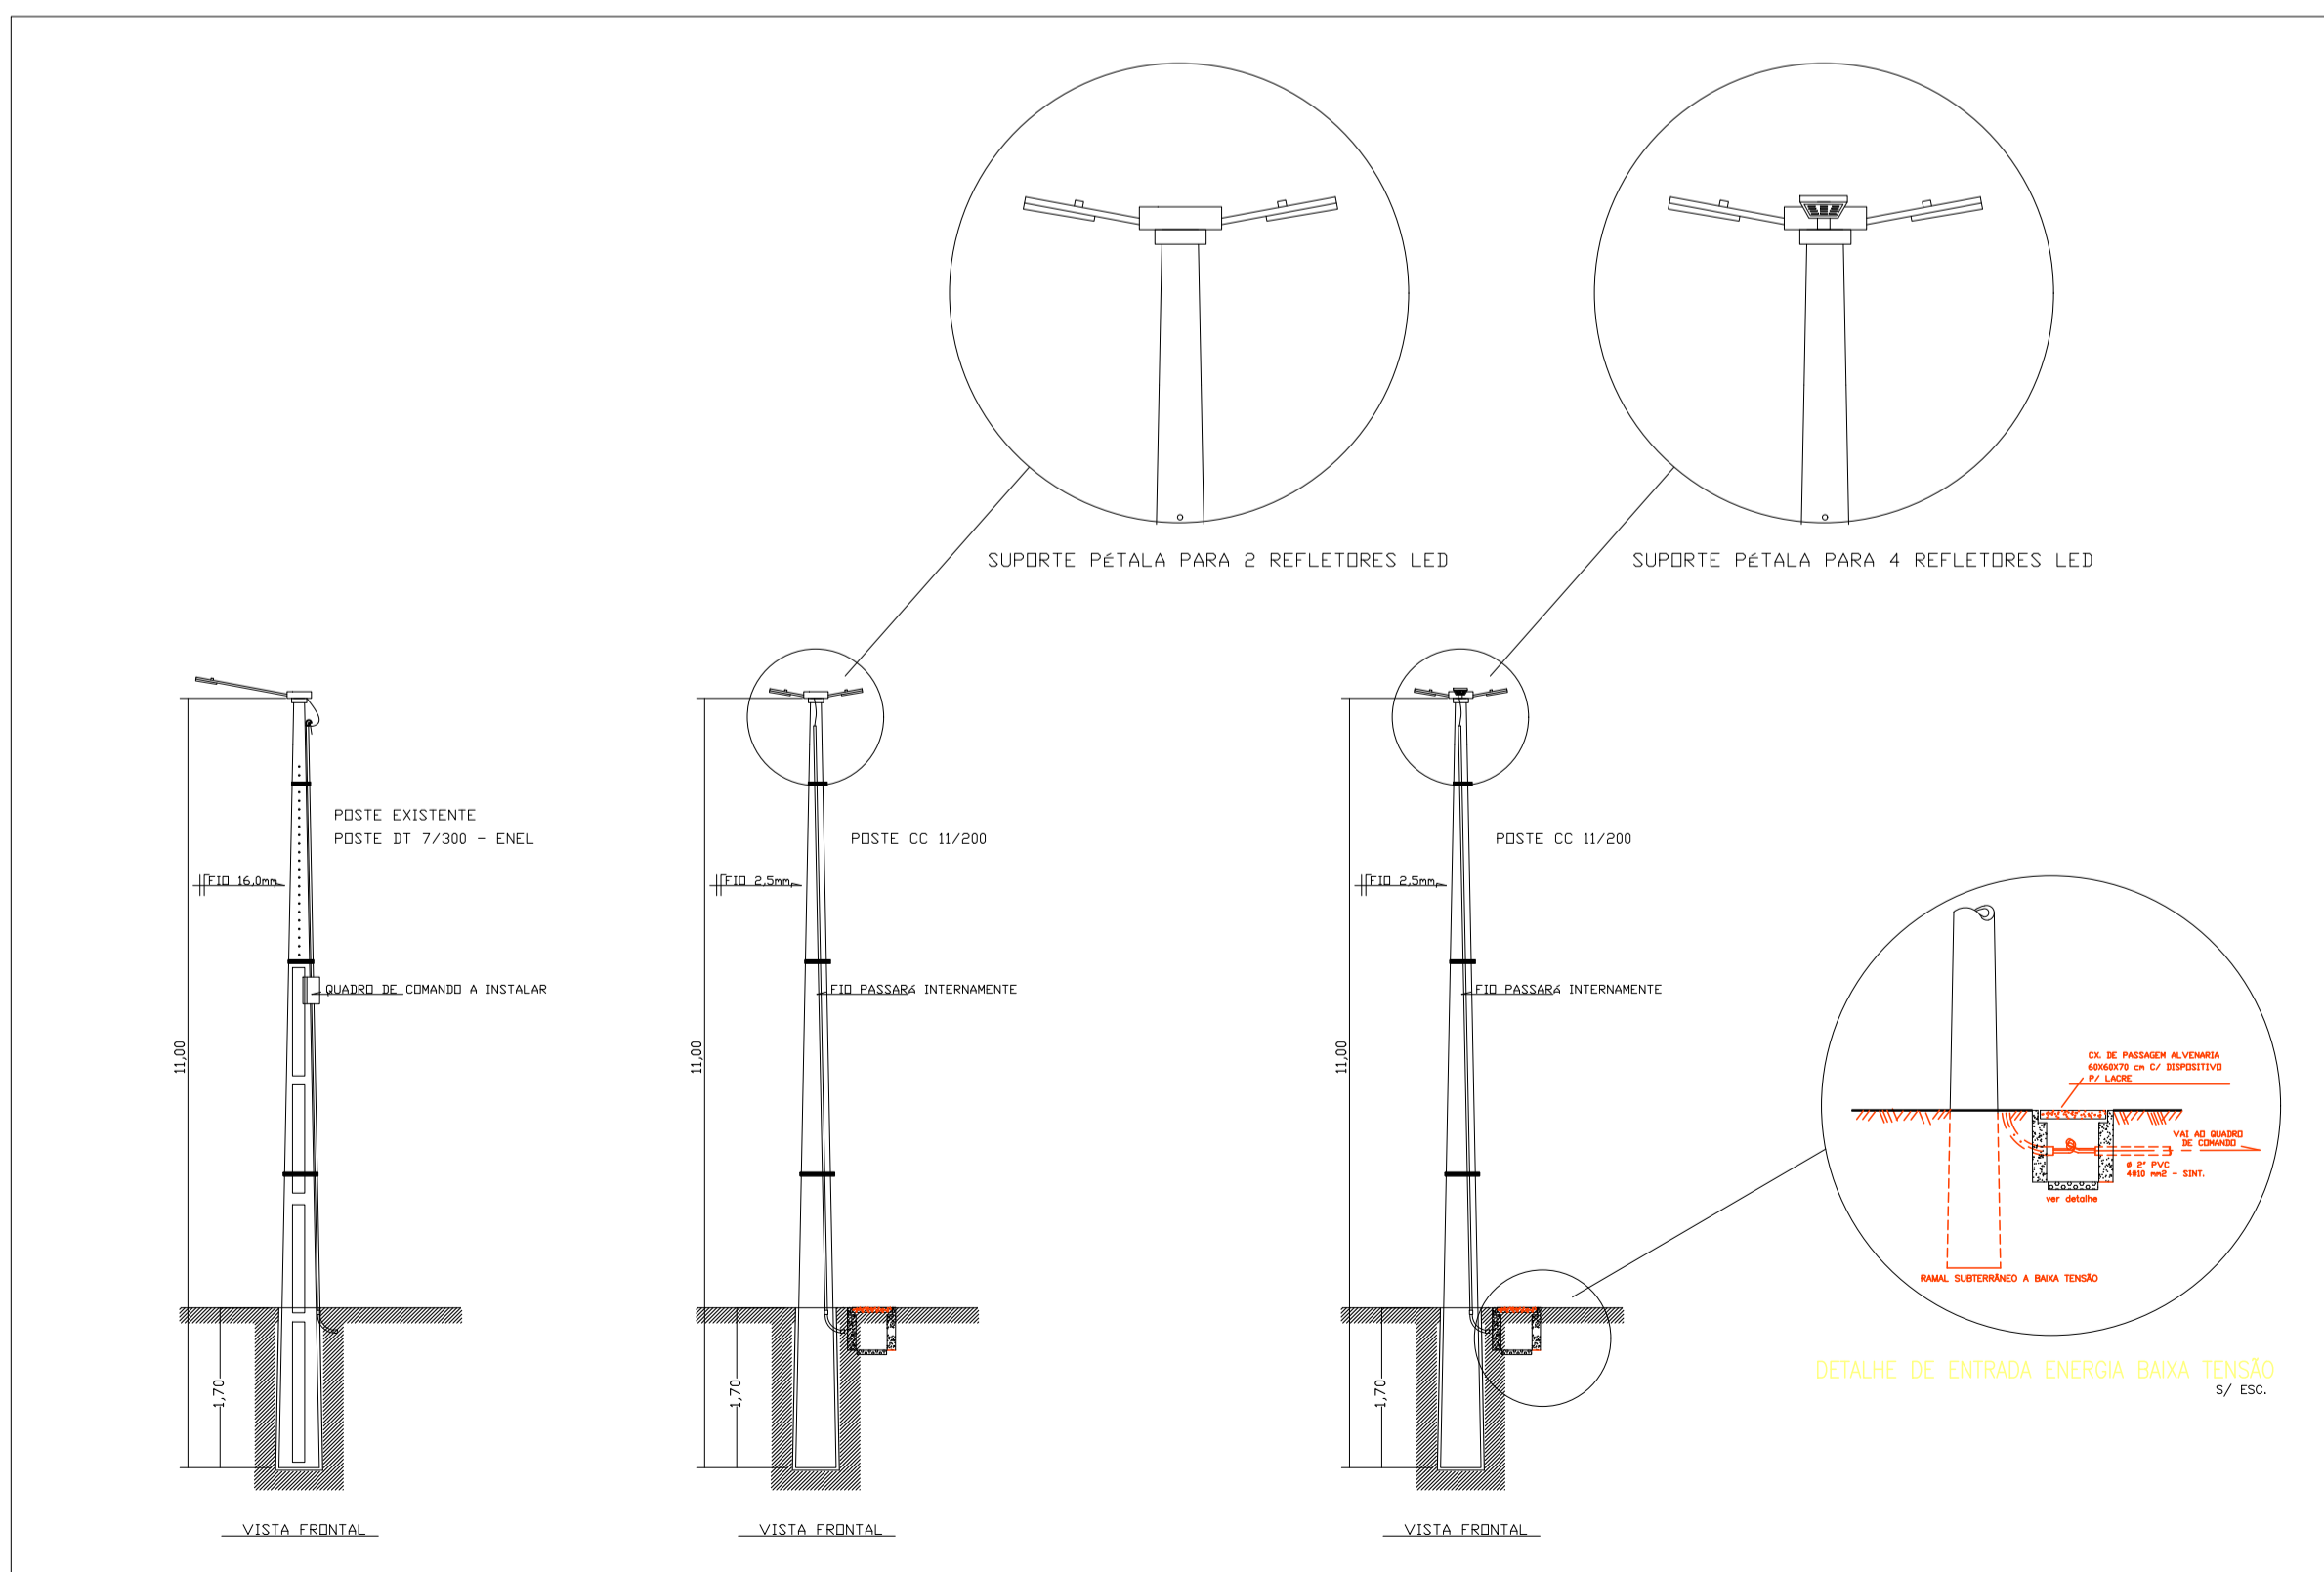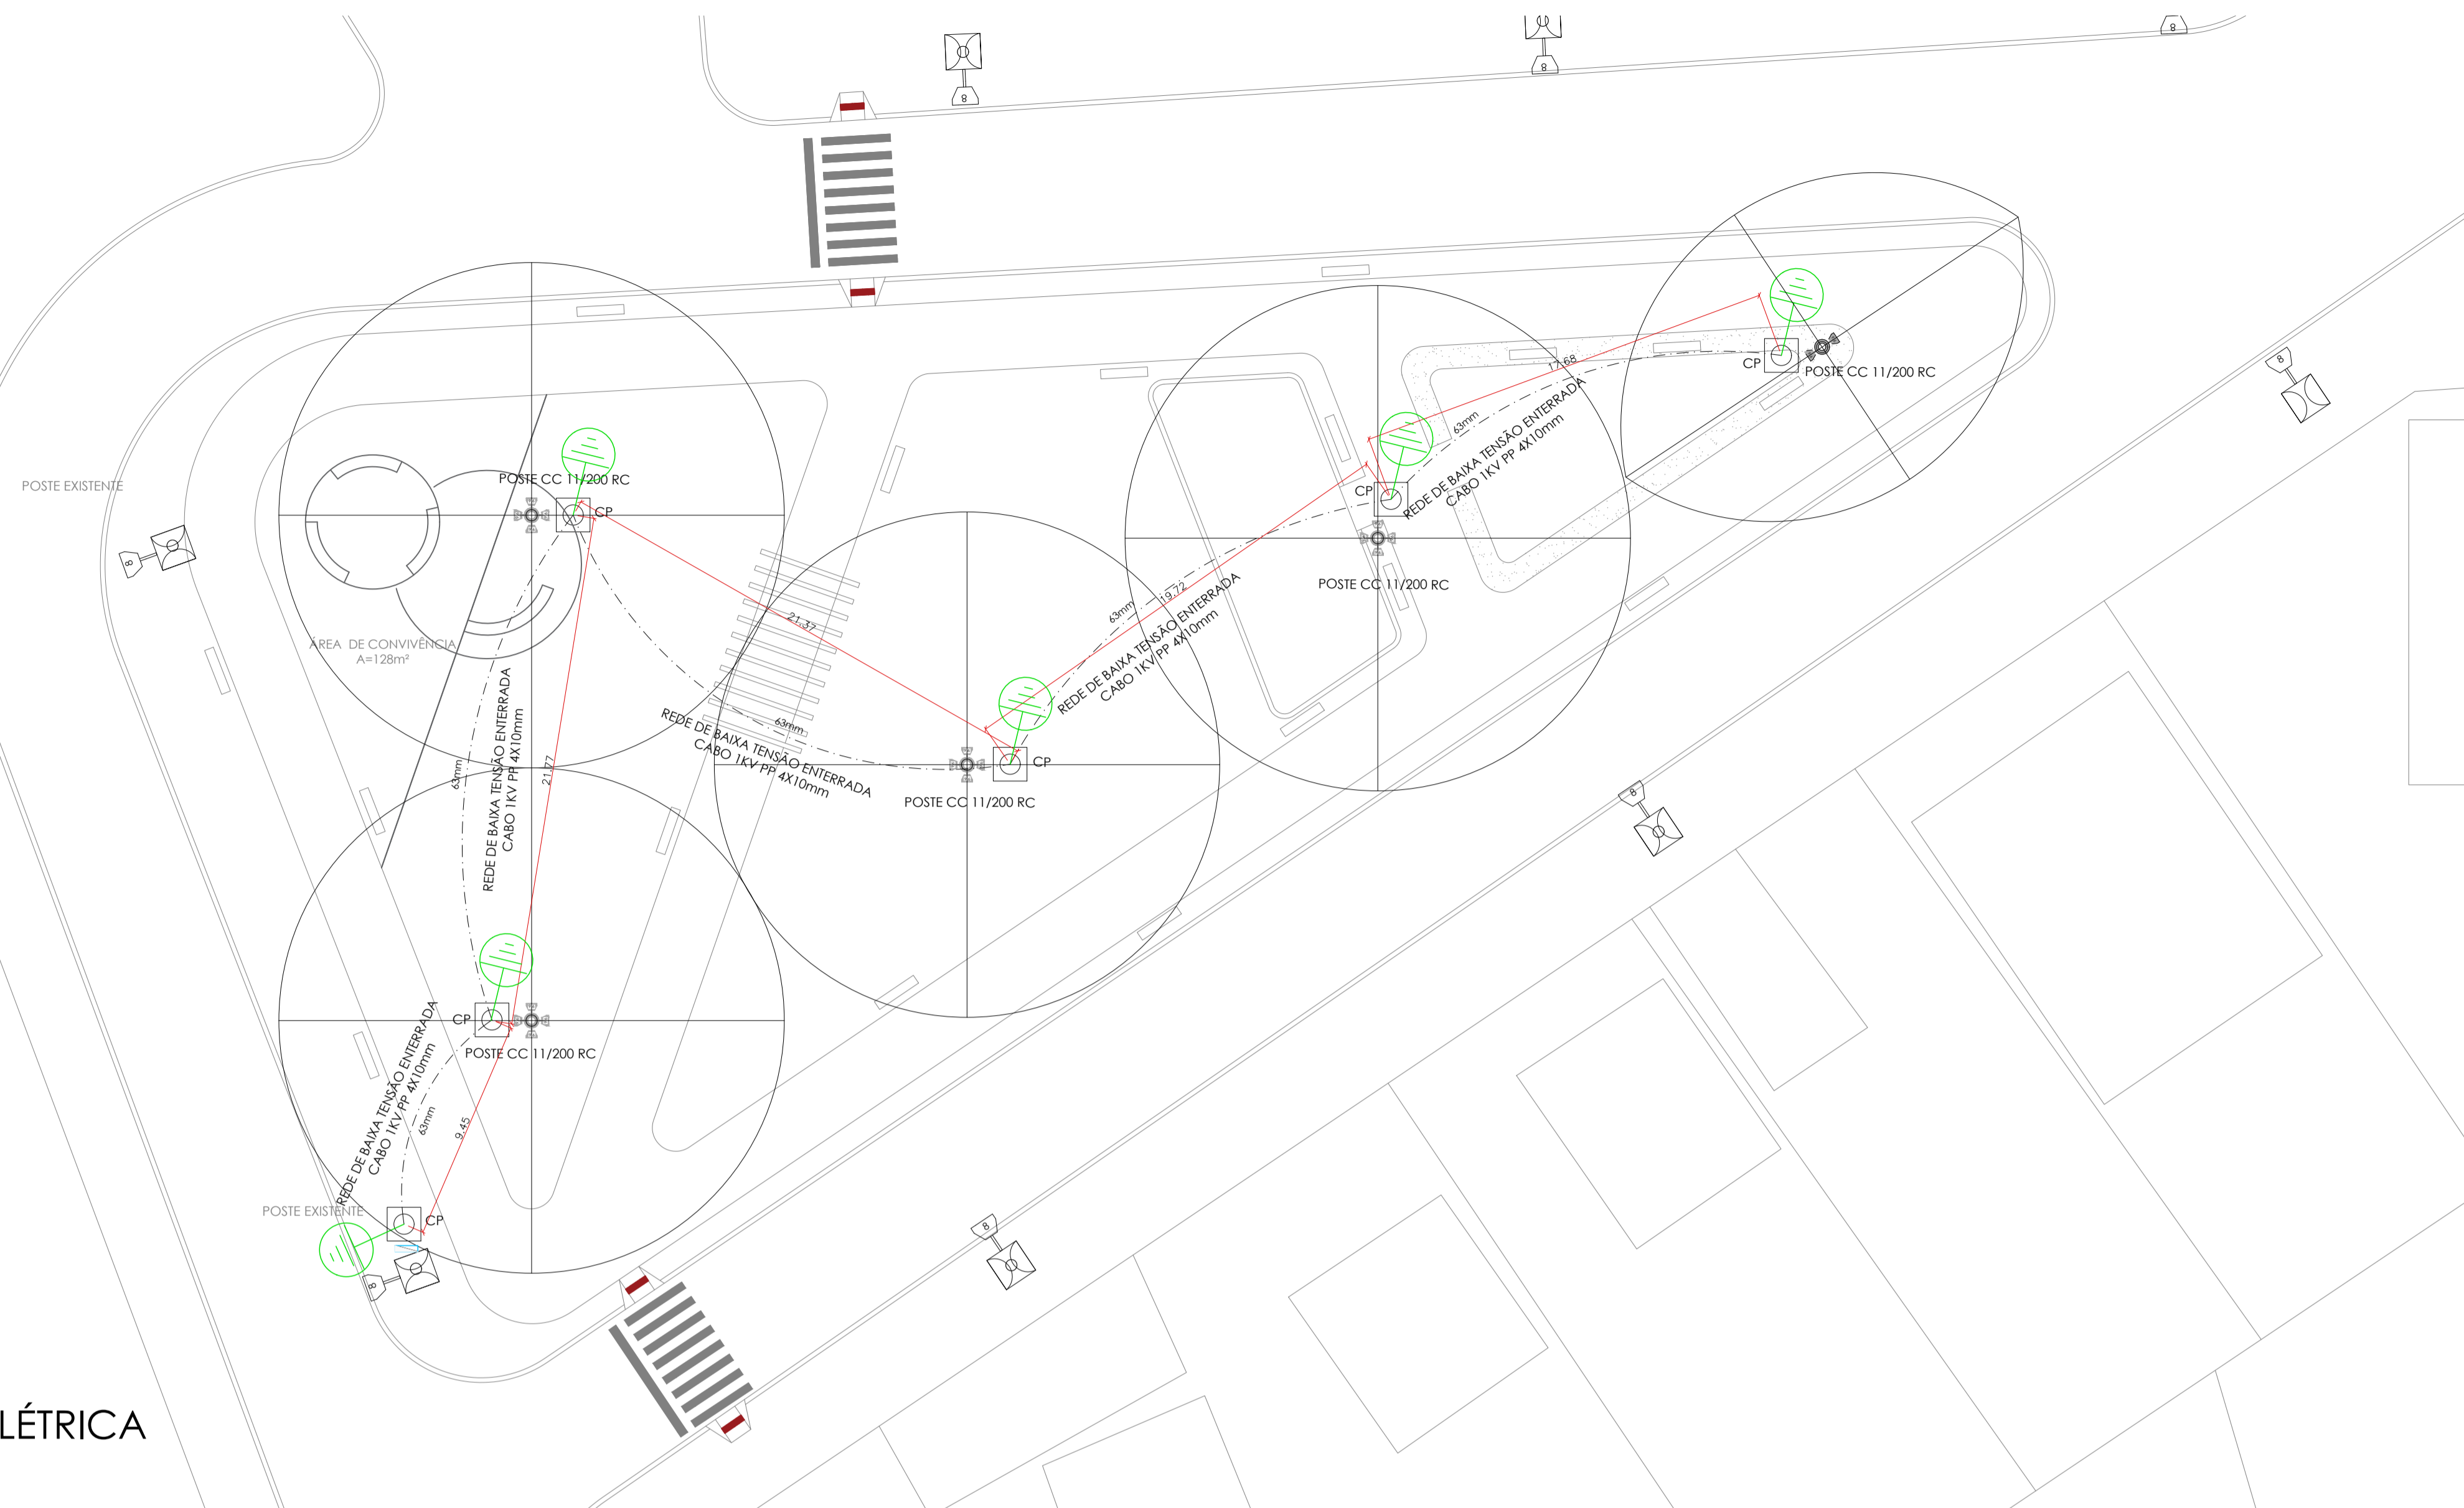


OBS.:  
1-BITOLA DOS CONDUTORES  
-CIRCUITOS 1,2 E 3 2# 10.0 mm<sup>2</sup>  
-FIO TERRA : 1#10.0 mm<sup>2</sup>  
-RAMAL DE ENTRADA : 4# 16.0 mm<sup>2</sup>

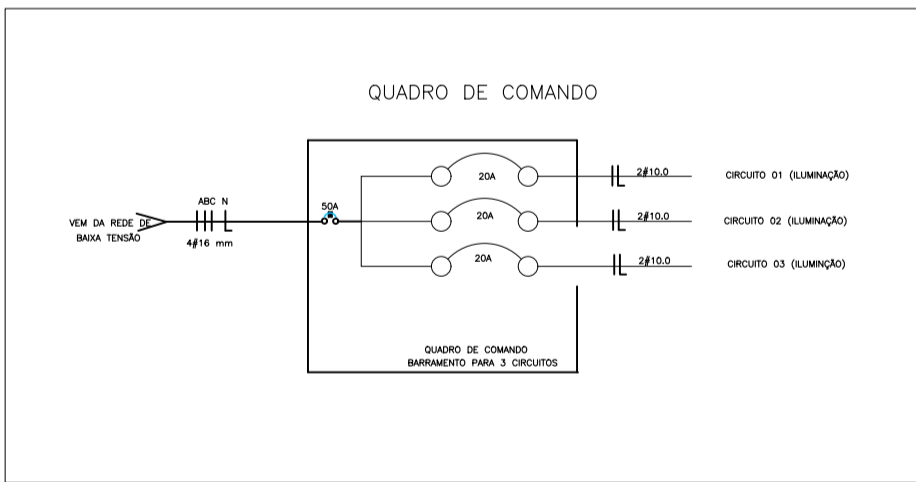

- LEGENDA**
- DISJUNTOR TERMOMAGNÉTICO MONOPOLAR
  - DISJUNTOR TERMOMAGNÉTICO TRIPOLAR
  - CAIXA ENTERRADA P/ LIGAÇÃO DE CIRCUITOS E EVENTOS DIVERSOS
  - QUADRO DE DISTRIBUIÇÃO
  - REFLETOR P/ LÂMPADAS DE LED MERCÚRIO DE 600W C/ CIRCUITO (a) INDICADO
  - CX. DE INSPEÇÃO/ PASSAGEM ELETRÓDUTO COM TAMPA
  - INDICAÇÃO DE CONDUTORES NEUTRO, FASE E TERRA, RESPECTIVAMENTE
  - ELETRODUTO DE PVC RÍGIDO EMBUTIDO NO PISO

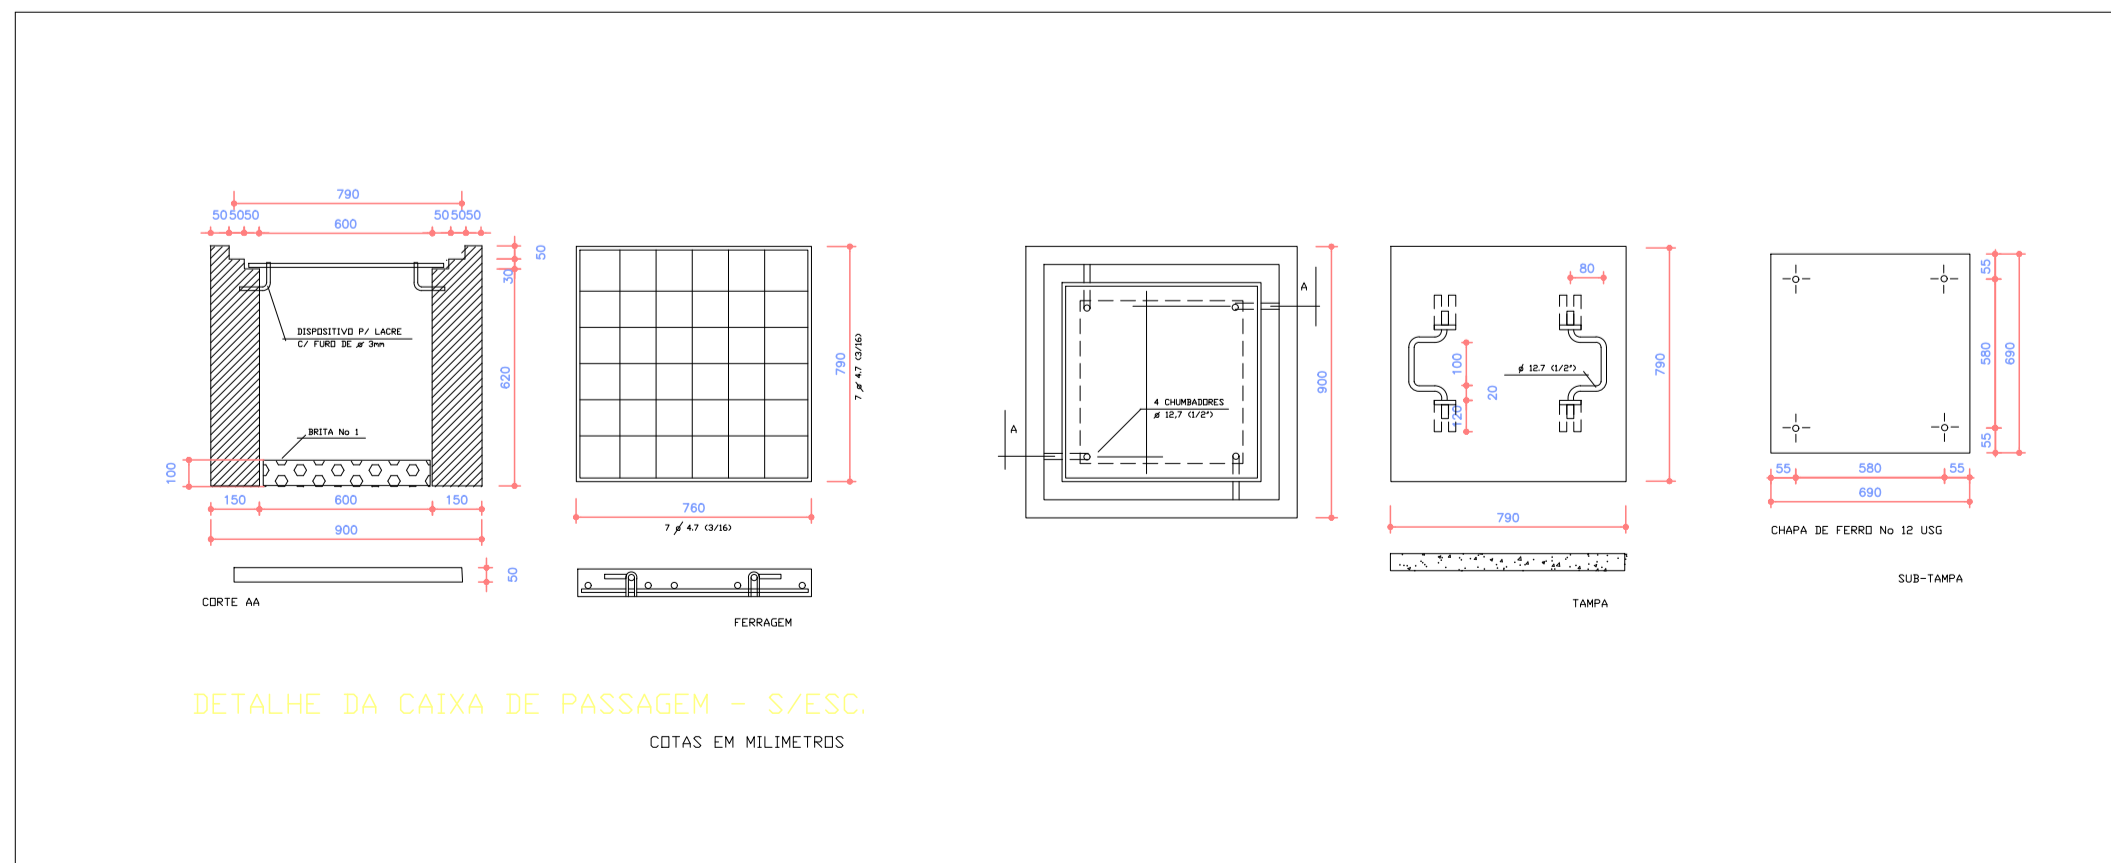



**PREFEITURA**  
**LUZIÂNIA**  
UM NOVO TEMPO COM RESPEITO E TRABALHO.

DESC. OBRA: CONSTRUÇÃO DE PRAÇA NO BAIRRO VILA JURACY - LUZIÂNIA/GO  
 ENDEREÇO: PRAÇA ENTRE A RUA 02 E RUA 15A, VILA JURACY, Luziânia - GO  
 PROPRIETÁRIO: PREFEITURA MUNICIPAL DE LUZIÂNIA  
 AUTOR DO PROJETO: VICTOR VIEIRA DA ROCHA CAU A194466-5  
 RESP. TÉCNICO: VICTOR VIEIRA DA ROCHA CAU A194466-5

ASSINATURAS:  
 PROPRIETÁRIO: *Victor Vieira da Rocha*  
 AUTOR DO PROJETO: *Victor Vieira da Rocha*  
 RESPONSÁVEL TÉCNICO: *Victor Vieira da Rocha*

DIREITOS AUTORAIS DESTES PROJETOS PERTENCEM AOS PROFISSIONAIS ACIMA CITADOS.  
 É PROIBIDO A SUA REPRODUÇÃO, MODIFICAÇÃO E/OU ALTERAÇÃO CONFORME LEI 5.968 ART. 25


CARIMBOS:

---

FOLHA	PROJETO CONSTRUÇÃO PRAÇA VILA JURACY PLANTA BAIXA, QUADROS E LEGENDAS	ÁREAS:
<b>5/7</b>	DATA: ABR/2022 REV. 2	ÁREA TOTAL 2259,35M <sup>2</sup>
	ESCALA: INDICADA	DESENHO: VICTOR ROCHA

**ELÉTRICA**

I

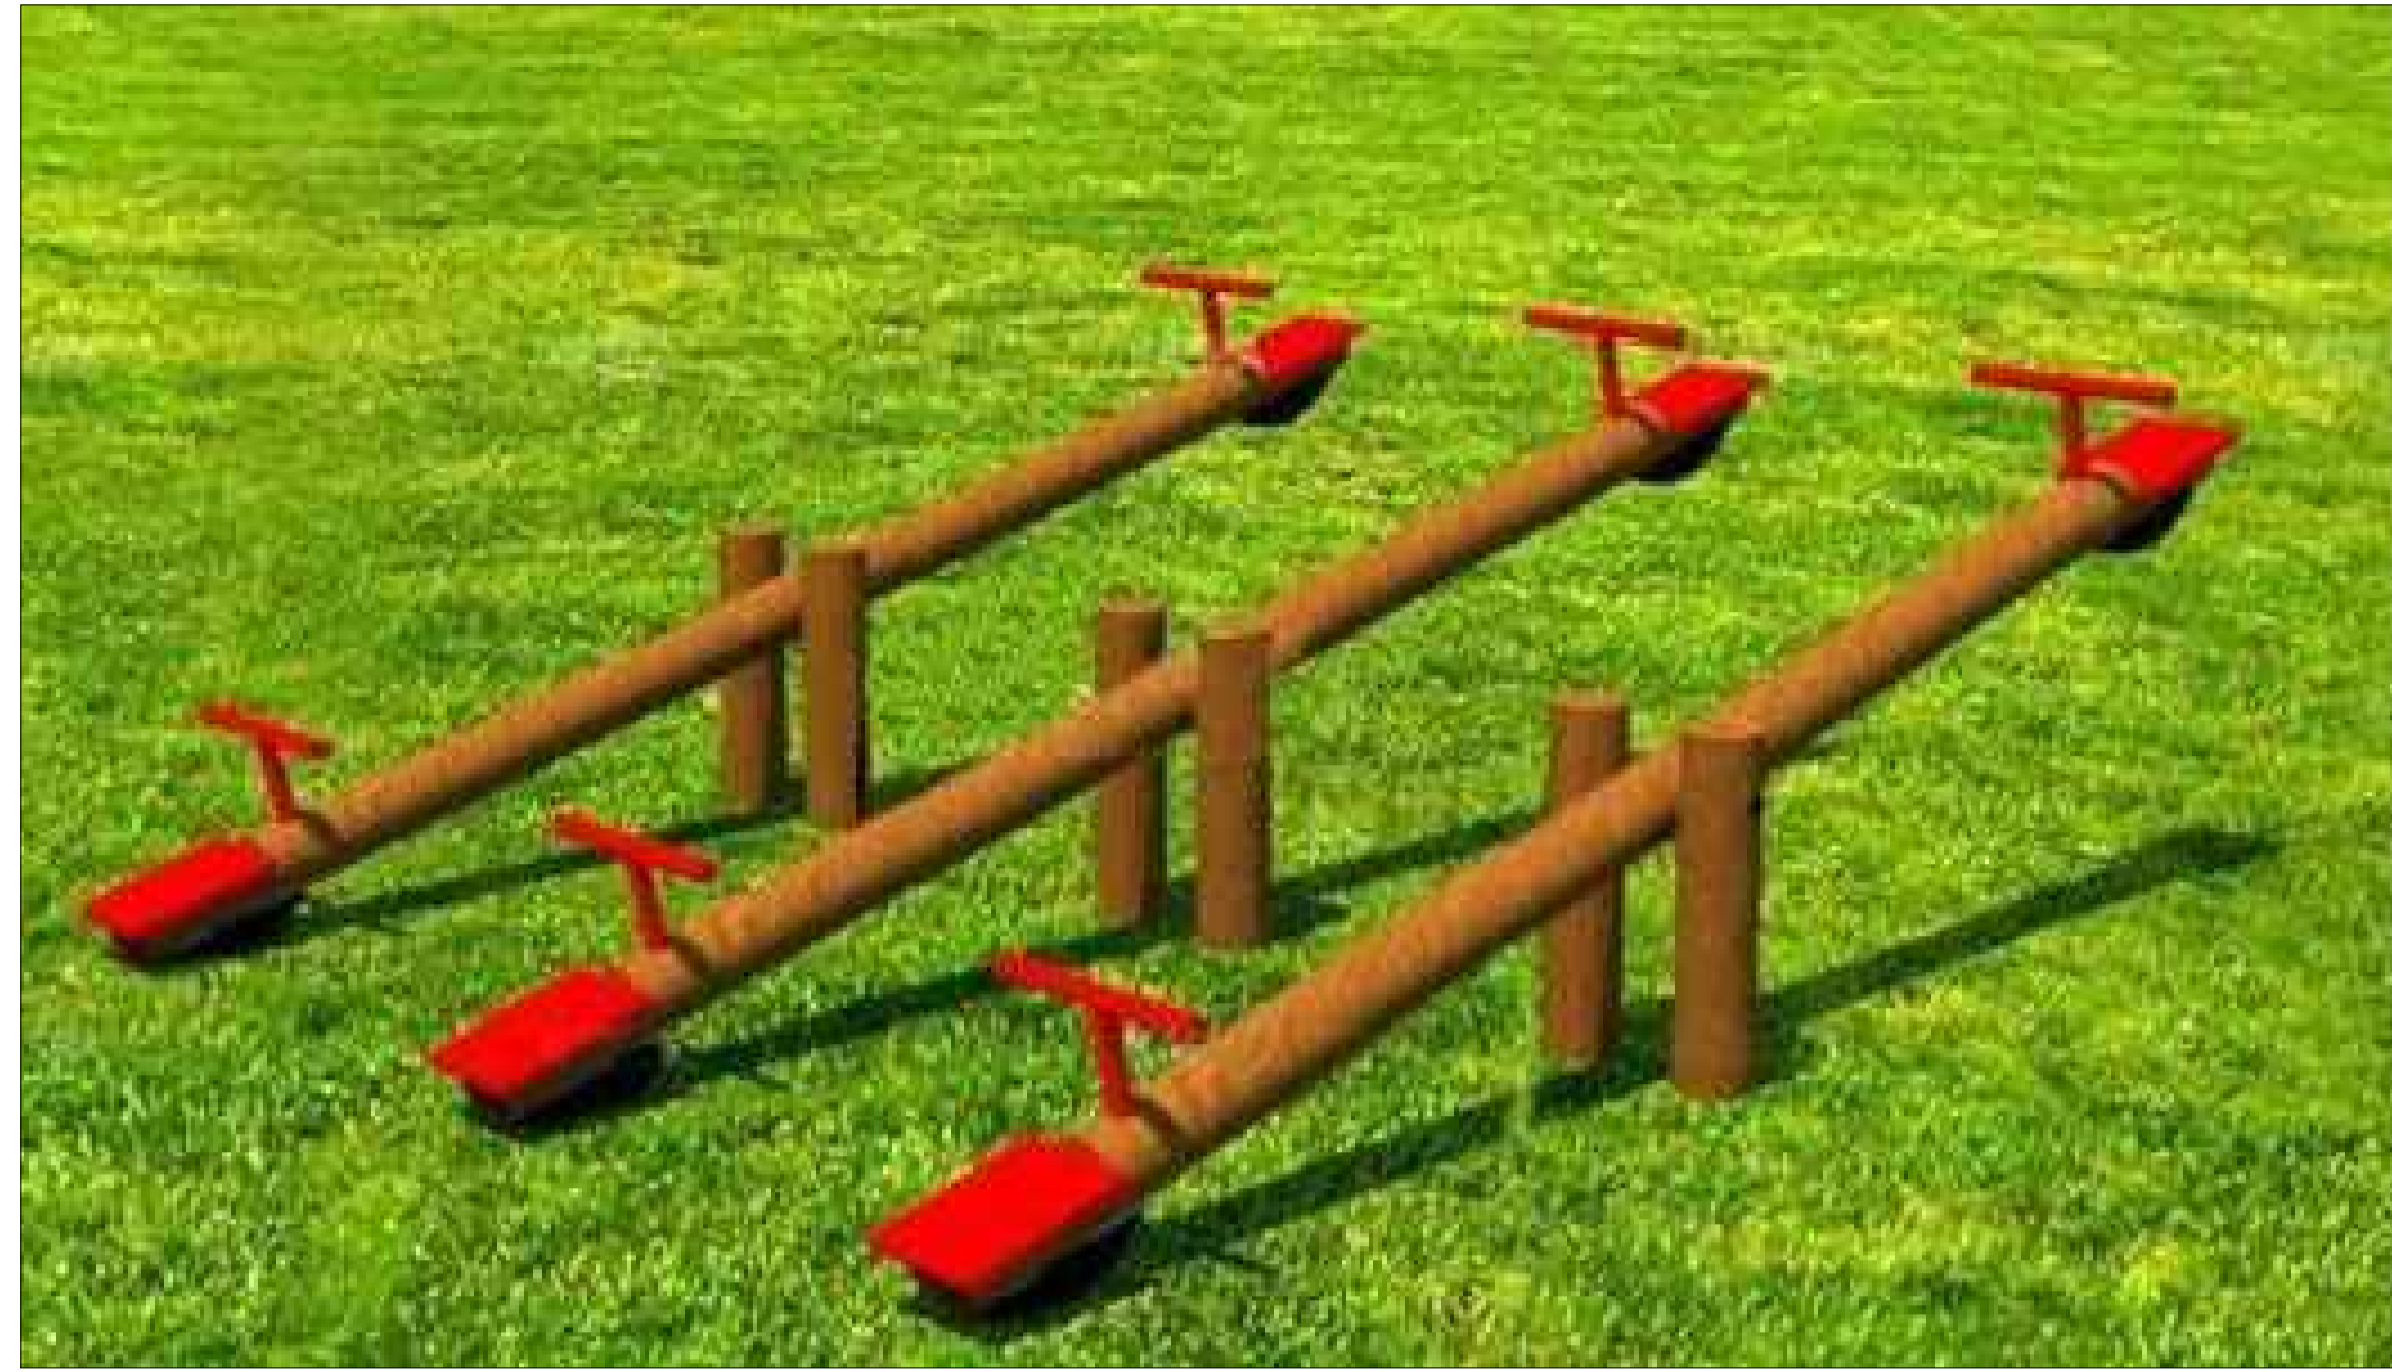


II



LEGENDA DE EQUIPAMENTOS PLAY GROUND:

- I Gangorra de três pranchas (6 lugares) em madeira de eucalipto tratado, medidas aproximadas 2,20x3,50m..
- II Balanço duplo em madeira de eucalipto tratado, 3 lugares, medidas aproximadas: 2,50x4,50m.
- III Gira Gira Adaptado para Cadeirante (capacidade de 4 crianças sendo 2 cadeirantes, estrutura em tubo de aço, cantoneira, assoalho em madeira de lei, rolamento, travas de segurança para manter a rampa fechada quando o equipamento estiver em uso. brinquedo fixo (chumbado com areia e cimento), piso em chapa Anti-Derrapante, Dimensões: 1,80mts X 3,40mts X 1,10mts (LXCXA) - Aberto)
- IV Aldeota Completa: base em eucalipto tratado, Comprimento de 7,20 e altura total do equipamento é de aproximadamente 3,20m =, para instalação em lugares aberto, contendo: Plataforma Elevada; Escalada de Corda; Escada Normal; Escorregador em Madeira; Ponte Pênsil; Plataforma da Ponte; Rampa da Ponte.

III

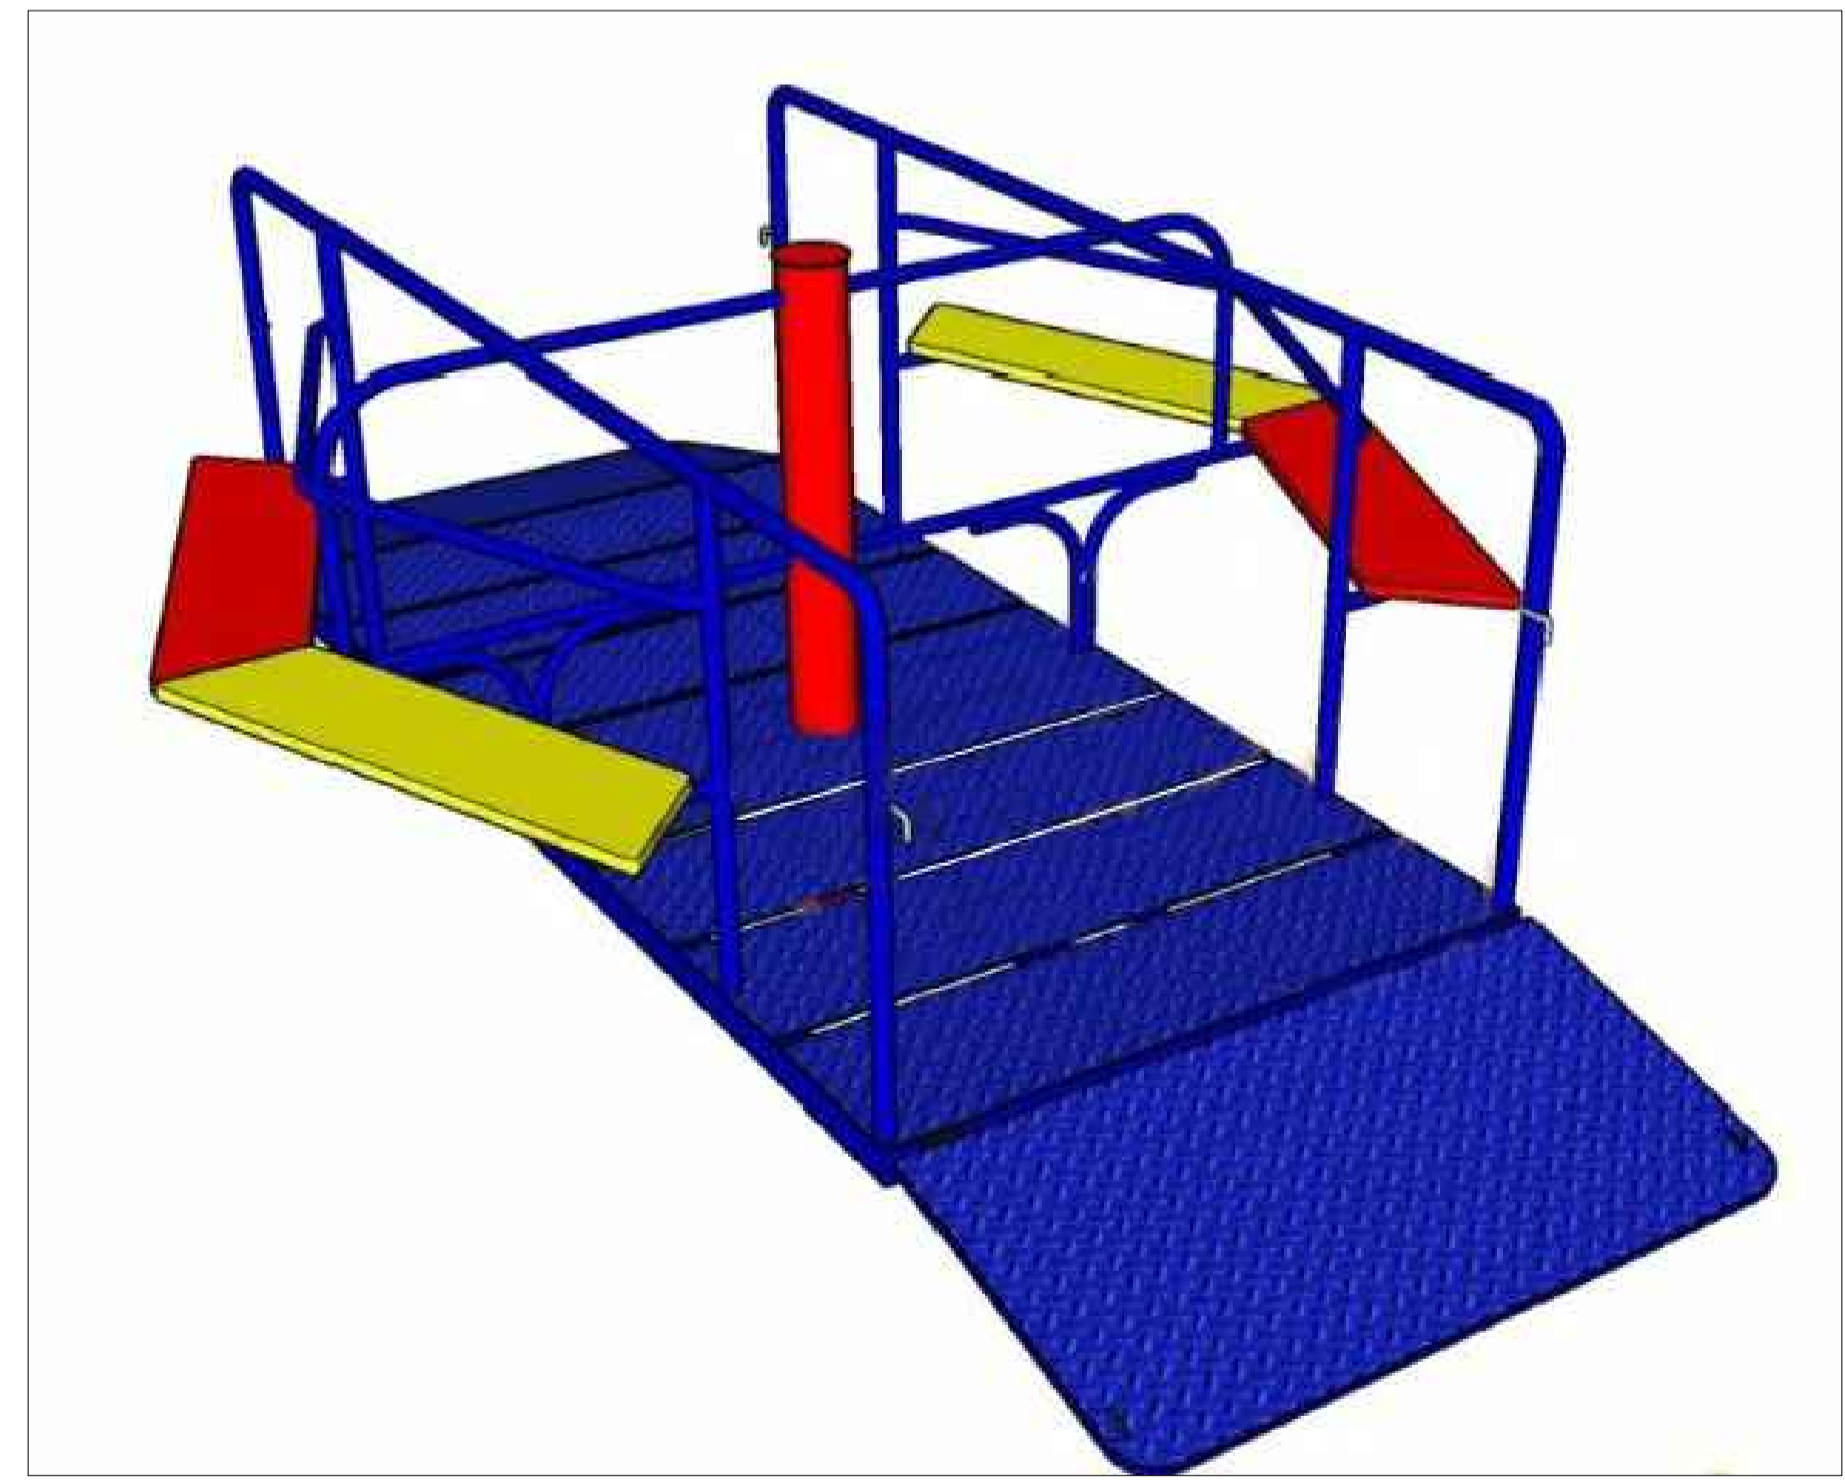

IV



EQUIPAMENTOS PLAYGROUND



**PREFEITURA LUZIÂNIA**  
UM NOVO TEMPO COM RESPEITO E TRABALHO.

DESC. OBRA: CONSTRUÇÃO DE PRAÇA NO BAIRRO VILA JURACY – LUZIÂNIA/GO  
 ENDEREÇO: PRAÇA ENTRE A RUA 02 E RUA 15A, VILA JURACY, Luziânia – GO  
 PROPRIETÁRIO: PREFEITURA MUNICIPAL DE LUZIANIA  
 AUTOR DO PROJETO: VICTOR VIEIRA DA ROCHA CAU A194466-5  
 RESP. TÉCNICO: VICTOR VIEIRA DA ROCHA CAU A194466-5




ASSINATURAS:  
 PROPRIETÁRIO: *Victor Vieira da Rocha*  
 AUTOR DO PROJETO: *Victor Vieira da Rocha*  
 RESPONSÁVEL TÉCNICO: *Victor Vieira da Rocha*

DIREITOS AUTORAIS DESTA OBRA PERTENCEM AOS PROFISSIONAIS ACIMA CITADOS. É PROIBIDO A SUA REPRODUÇÃO, MODIFICAÇÃO E/OU ALTERAÇÃO CONFORME LEI 5.968 ART. 25

CARIMBOS:



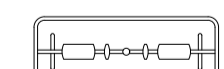
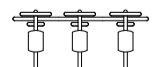
FOLHA	PROJETO	ÁREAS:
6/7	CONSTRUÇÃO PRAÇA VILA JURACY	ÁREA TOTAL 2259,35M2
	PLANTA BAIXA E DETALHES	
DATA: ABR/2022 REV. 2	ESCALA: INDICADA	DESENHO: VICTOR ROCHA



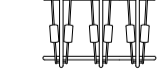
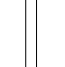
\*IMAGENS MERAMENTE ILUSTRATIVAS

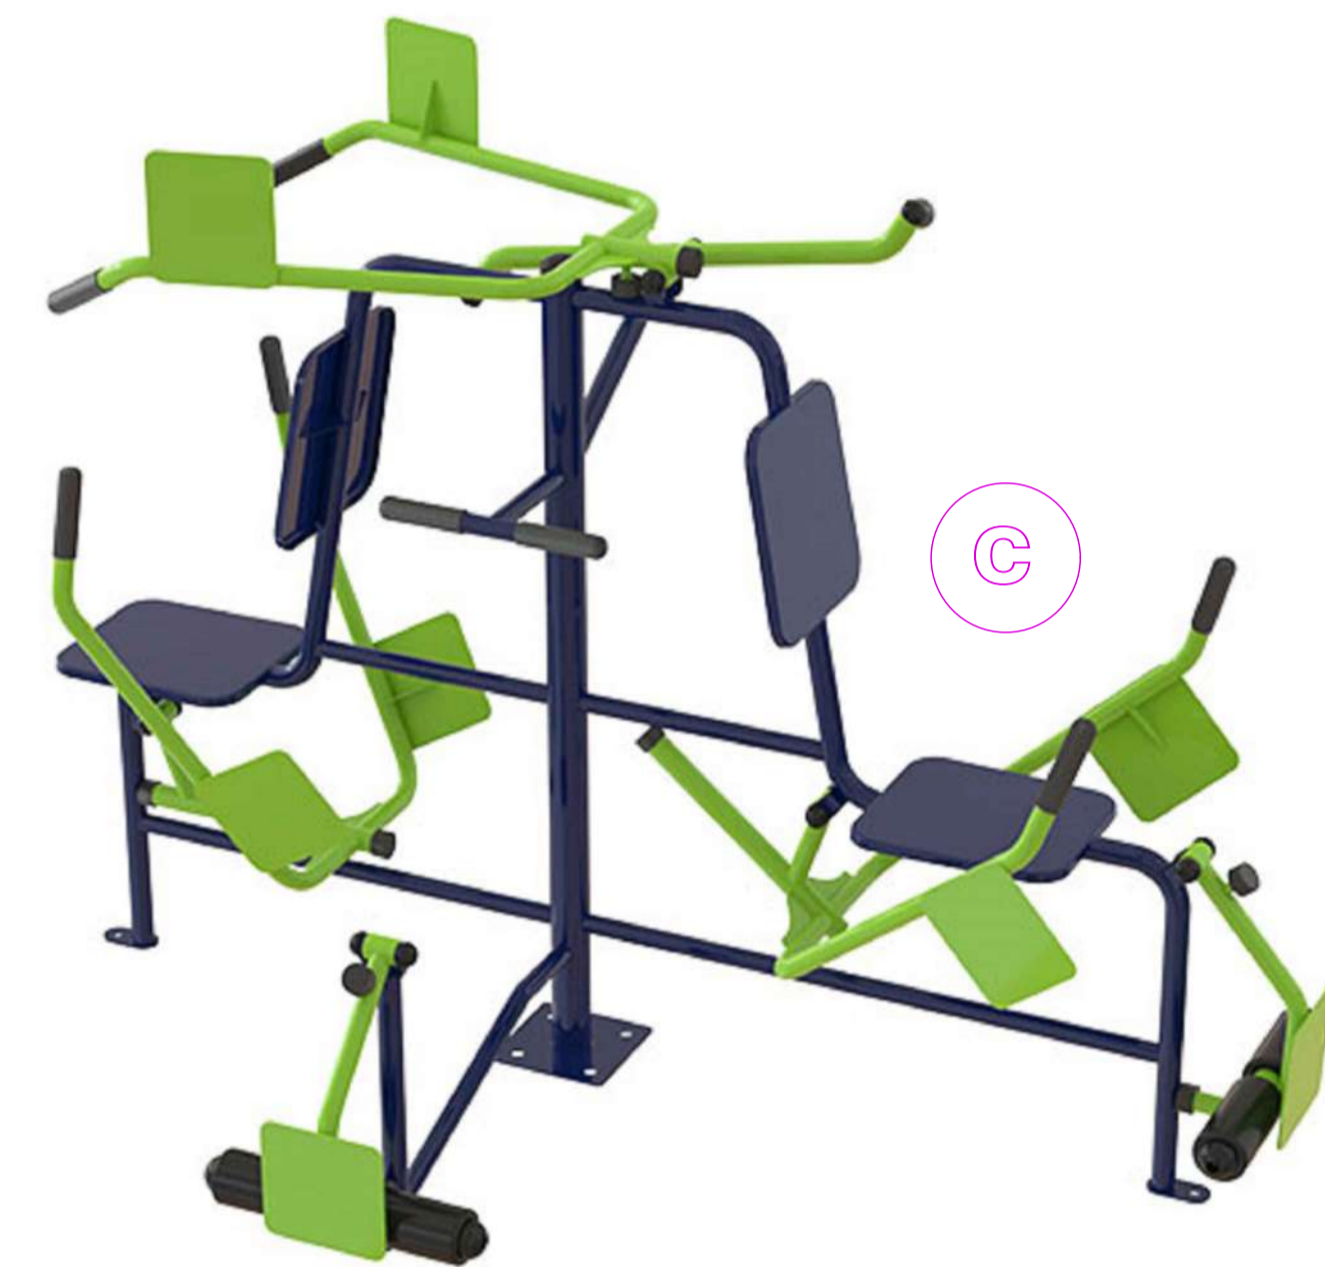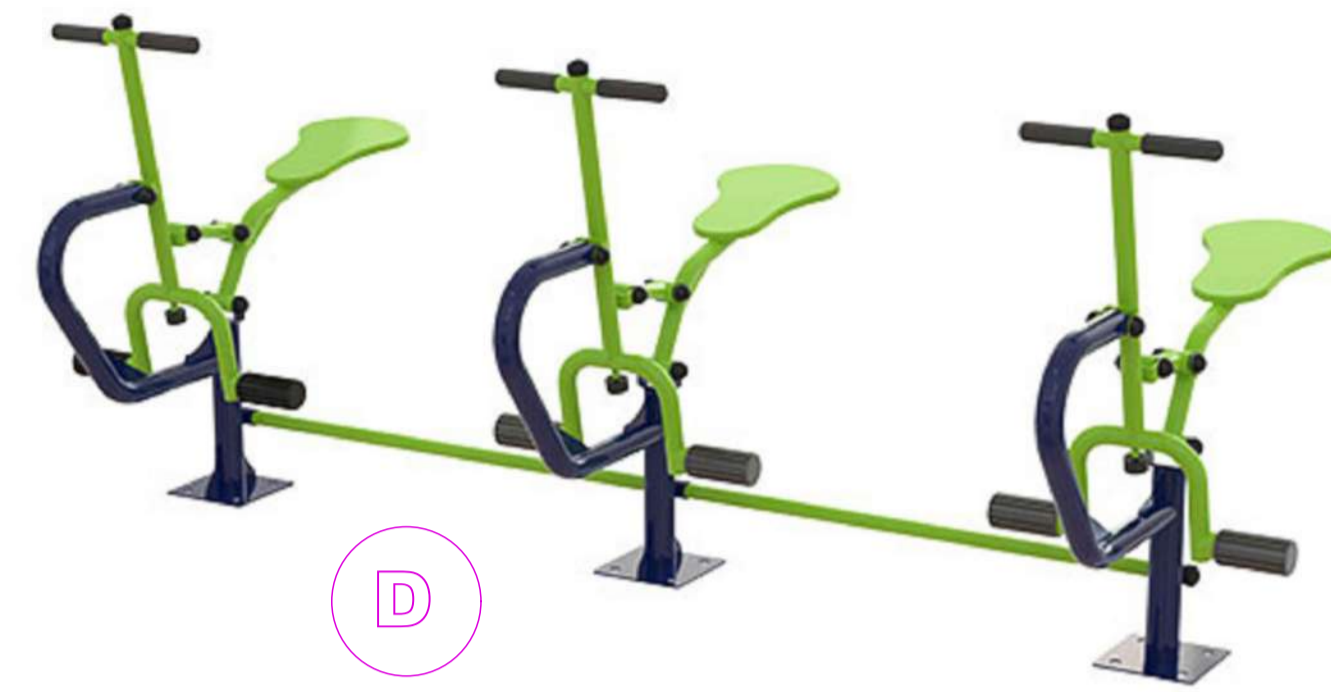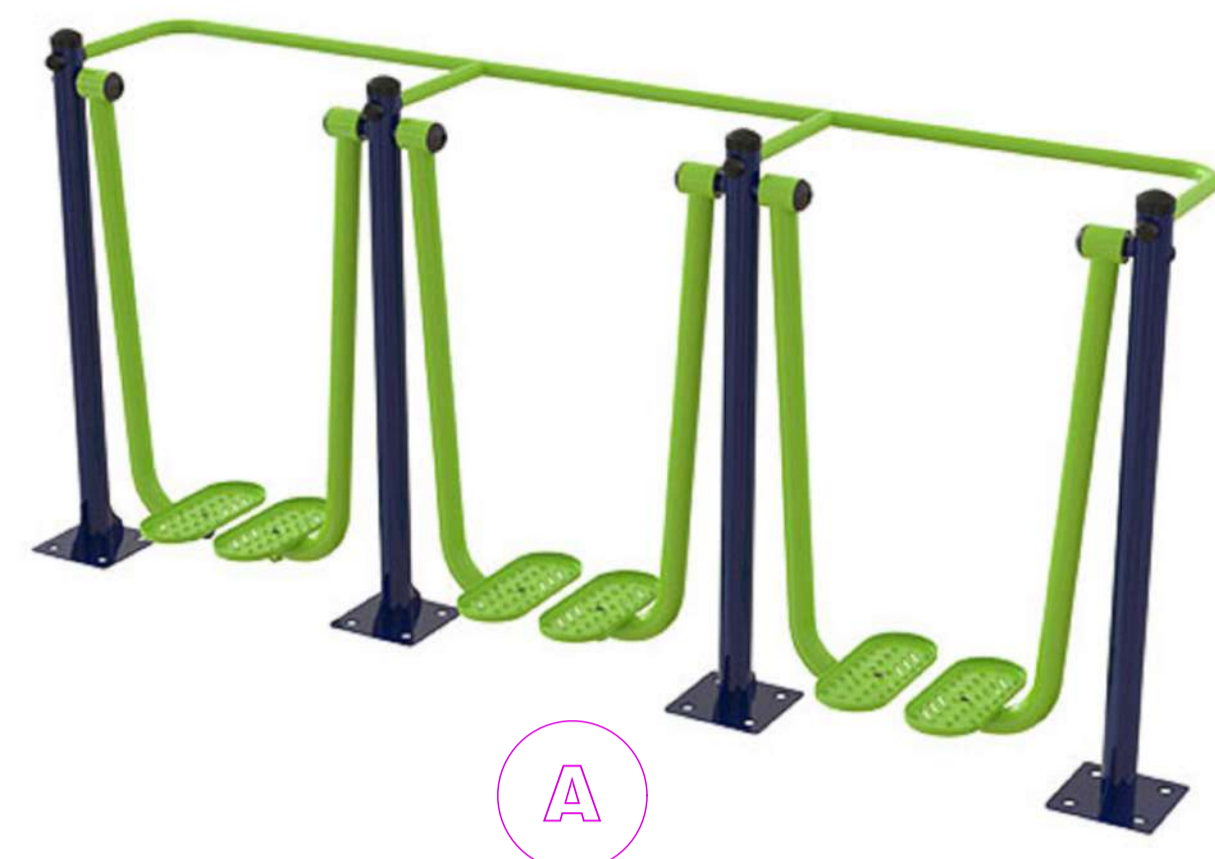

OBS.: EQUIPAMENTOS CONFORME PADRÃO SINAPI

LEGENDA DE EQUIPAMENTOS ATIVIDADES FÍSICAS:

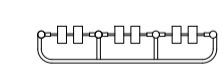-  **A** Simulador de caminhada triplo
-  **B** Surf Duplo conjugado
-  **C** Múltiplo exercitador conjugado
-  **D** Cavalgada triplo conjugado

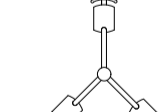-  **E** Pressão de pernas triplo conjugado
-  **F** Rotação vertical com diagonal dupla (para PNE)
-  **G** Esqui Triplo conjugado
-  **H** Placa orientativa 2,00 x 1,00 m

EQUIPAMENTOS ACADEMIA



DESC. OBRA: CONSTRUÇÃO DE PRAÇA NO BAIRRO VILA JURACY – LUZIÂNIA/GO  
 ENDEREÇO: PRAÇA ENTRE A RUA 02 E RUA 15A, VILA JURACY, Luziânia – GO  
 PROPRIETÁRIO: PREFEITURA MUNICIPAL DE LUZIANIA  
 AUTOR DO PROJETO: VICTOR VIEIRA DA ROCHA CAU A194466-5  
 RESP. TÉCNICO: VICTOR VIEIRA DA ROCHA CAU A194466-5

ASSINATURAS:  
 PROPRIETÁRIO: *Victor Vieira da Rocha*  
 AUTOR DO PROJETO: *Victor Vieira da Rocha*  
 RESPONSÁVEL TÉCNICO:

DIREITOS AUTORAIS DESTES PROJETOS PERTENCEM AOS PROFISSIONAIS ACIMA CITADOS.  
 É PROIBIDO A SUA REPRODUÇÃO, MODIFICAÇÃO E/OU ALTERAÇÃO CONFORME LEI 5.968 ART. 25

CARIMBOS:

FOLHA	PROJETO	ÁREAS:
7/7	CONSTRUÇÃO PRAÇA VILA JURACY	ÁREA TOTAL 2259,35M2
	PLANTA BAIXA E DETALHES	
DATA: ABR/2022 REV. 2	ESCALA: INDICADA	DESENHO: VICTOR ROCHA