



Reservatório Cap. 57.000 Litros
 Reserva de incêndio= 18.000 Litros
 Consumo Predial= 39.000 Litros
 Área = 5,309 m²

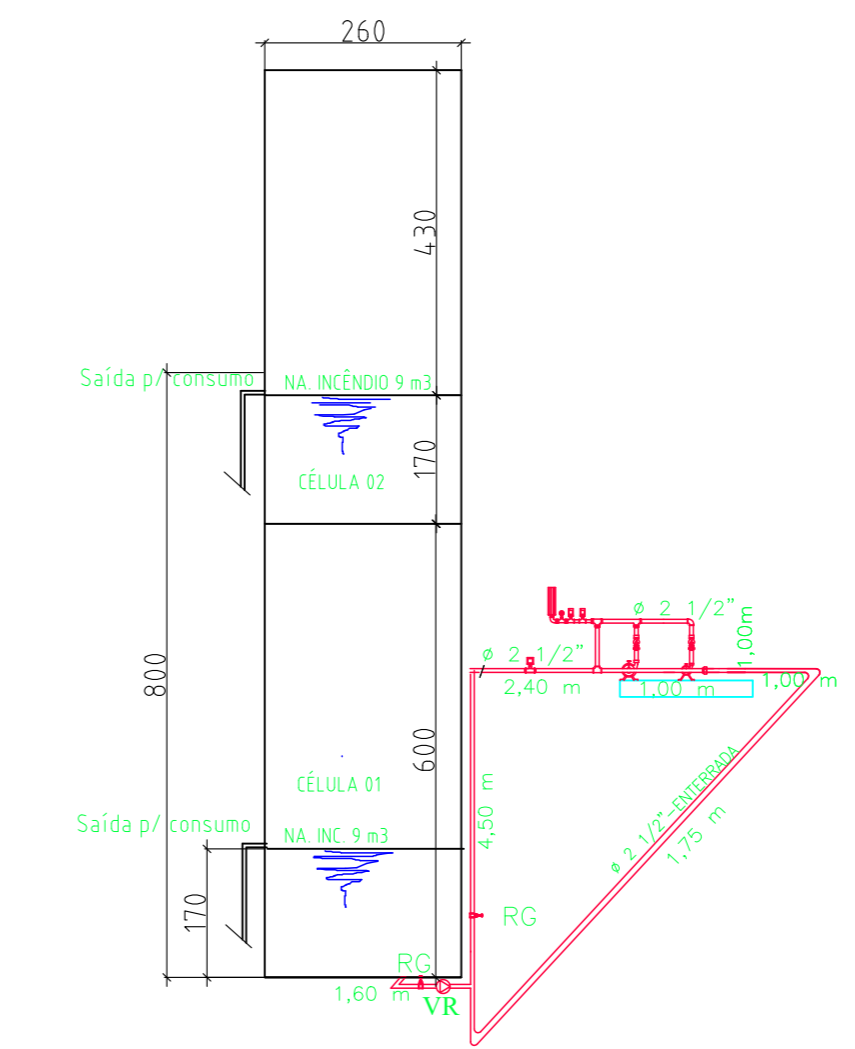

DETALHE RESERVATÓRIO S/ ESC.

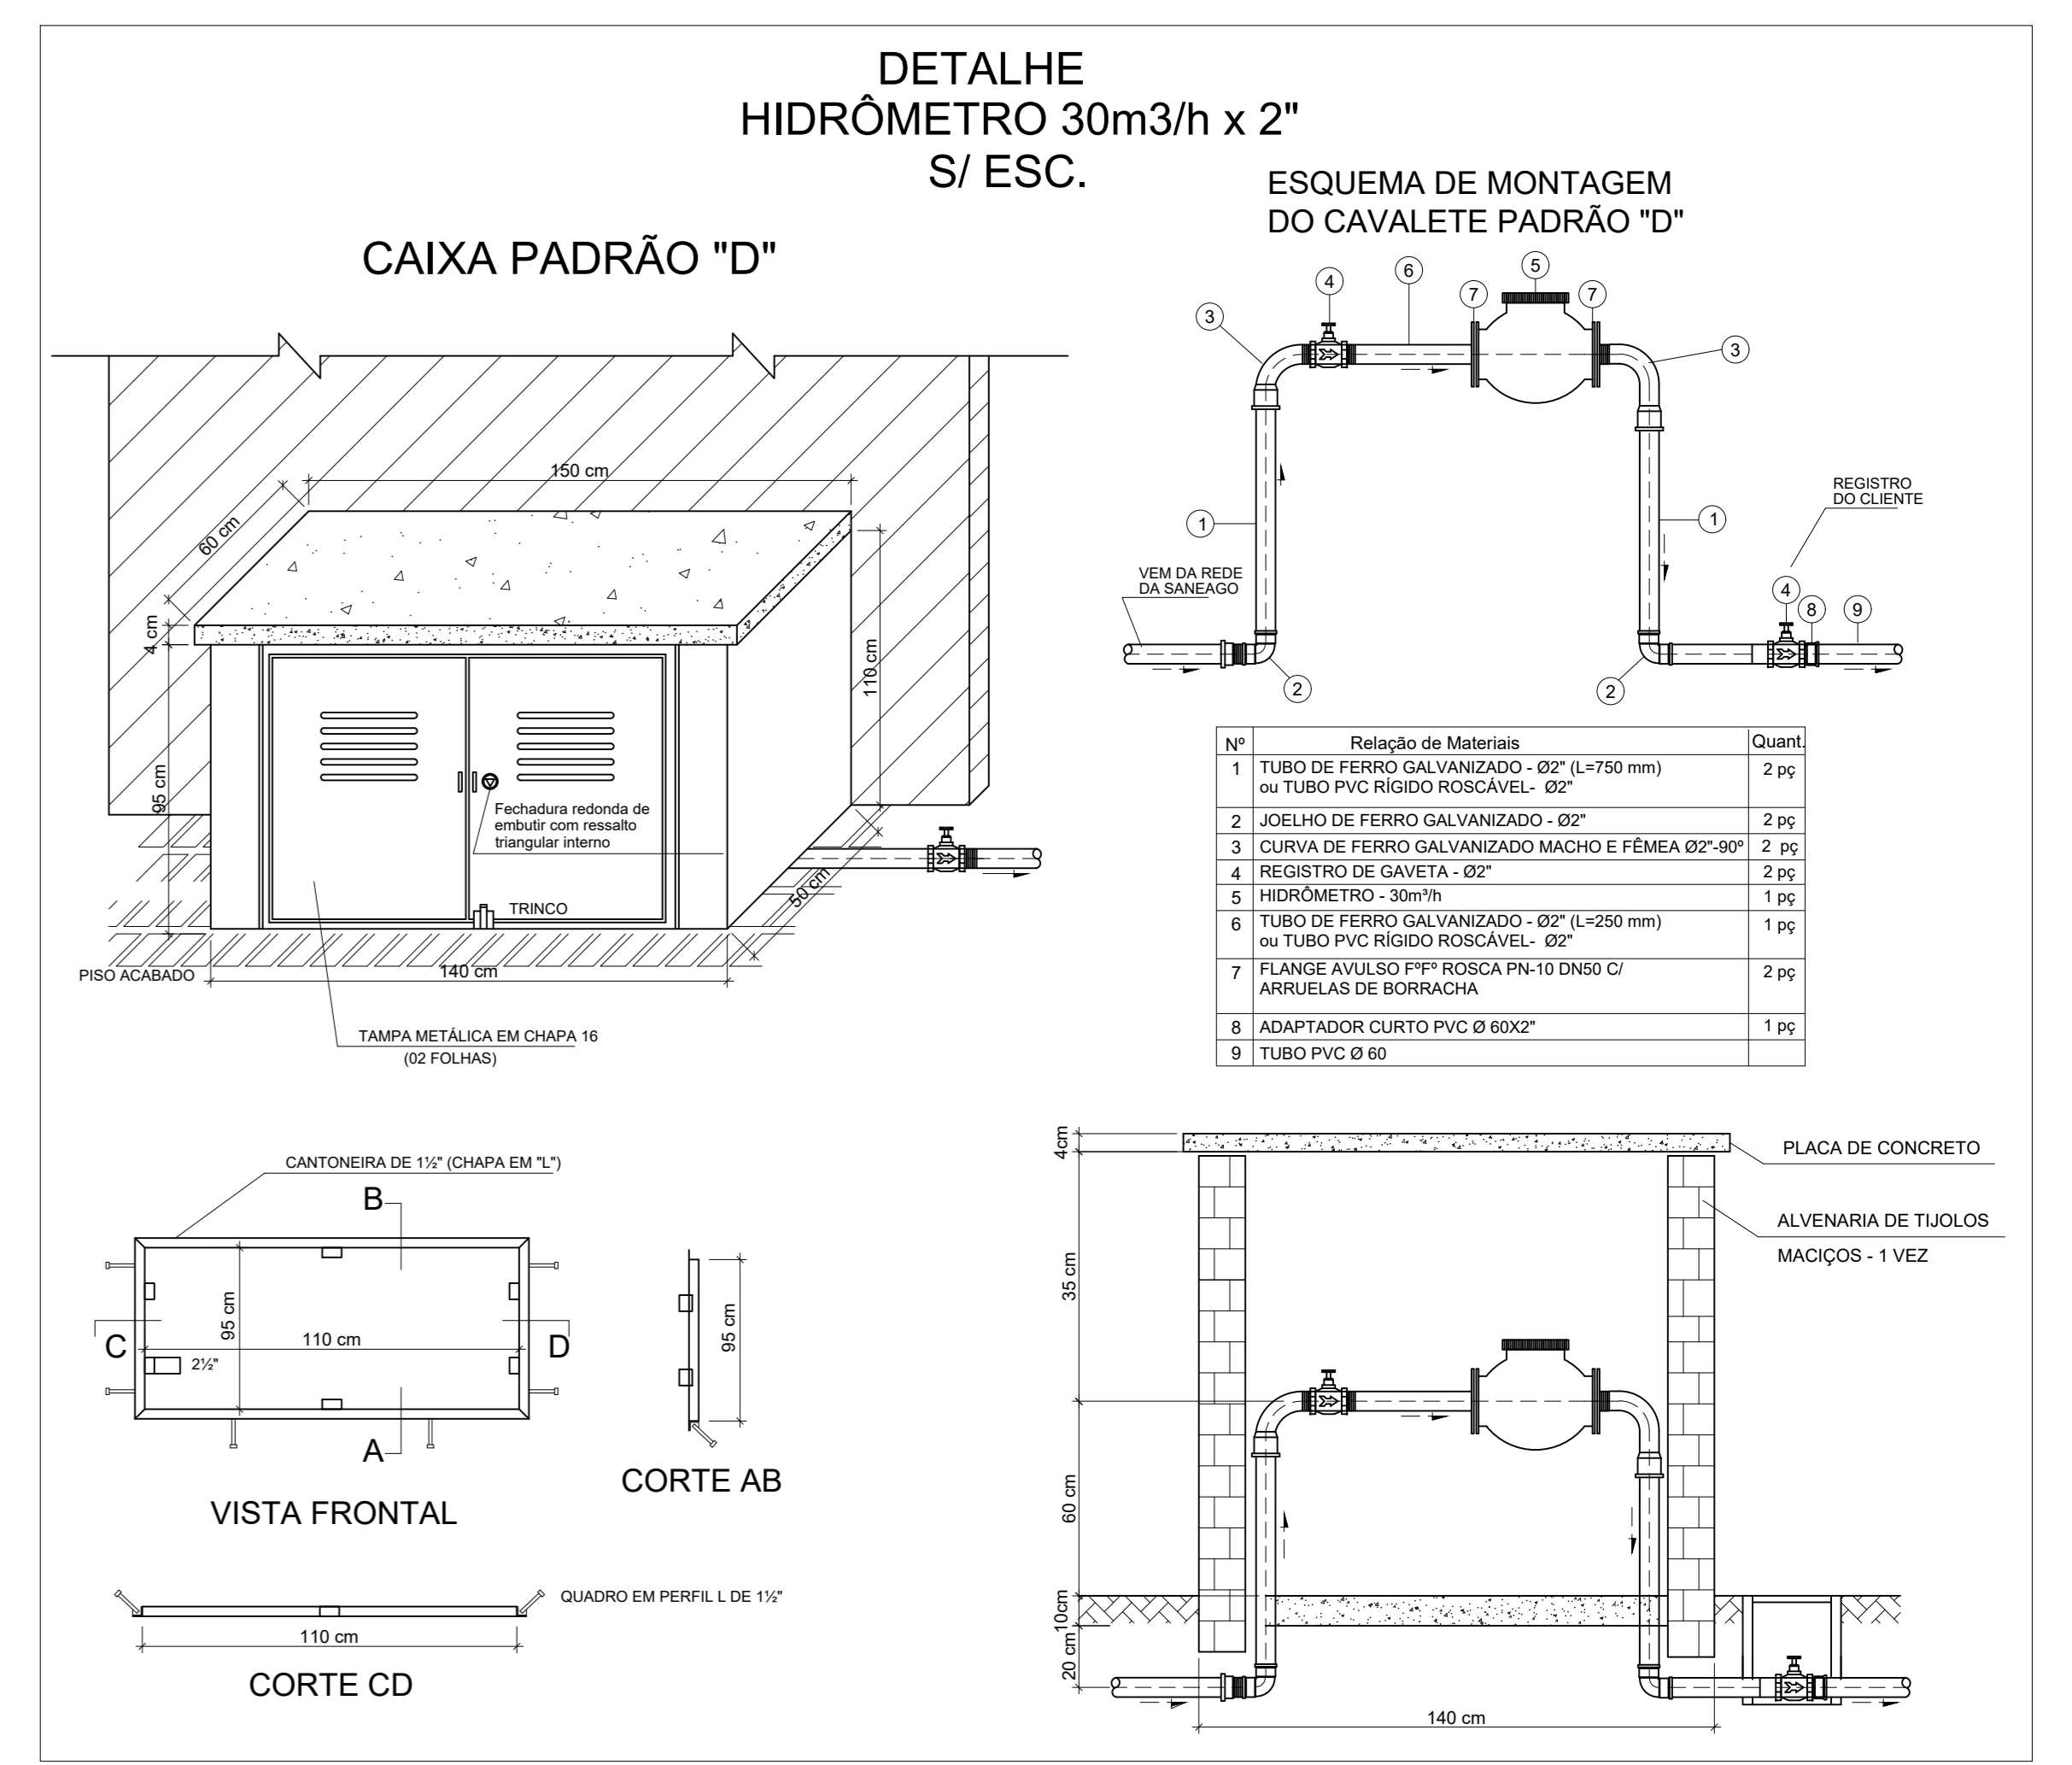

Legenda

- Alimentador Predial
- Hidrômetros - Hidrômetro
- Registro bruto gaveta ABNT c/PVC soldável - RG
- Registro bruto gaveta Industrial c/PVC soldável - RG
- Caixa de passagem em alvenaria
- Tubulação de água fria em PVC enterrada já construída
- Tubulação de água fria em PVC enterrada a construir

IMPLANTAÇÃO
 esc 1:200

PREFEITURA LUZIÂNIA
 UM NOVO TEMPO COM RESPEITO E TRABALHO.

DESC. OBRA: CONSTRUÇÃO BLOCO DE SALAS DE AULA - COLEGIO PARQUE ALVORADA ENDEREÇO: AV. DR. NEILO ROLIM, QUADRA 27, PARQUE ALVORADA I LUZIÂNIA GO
 PROPRIETÁRIO: PREFEITURA MUNICIPAL DE LUZIÂNIA
 AUTOR DO PROJETO: LUCAS SILVA DA CUNHA CREA 31273/D-DF

ASSINATURAS:

PROPRIETÁRIO: PREFEITURA MUNICIPAL DE LUZIÂNIA
 AUTOR DO PROJETO: LUCAS SILVA DA CUNHA CREA 31273/D-DF
 RESP. TÉCNICO: LUCAS SILVA DA CUNHA CREA 31273/D-DF

DIREITOS AUTORAIS DESTA OBRA PERTENCEM AOS PROFISSIONAIS ACIMA CITADOS. É PROIBIDO A SUA REPRODUÇÃO, MODIFICAÇÃO E/OU ALTERAÇÃO CONFORME LEI 5.968 ART. 2º

CARIMBOS:

FOLHA	PROJETO	ÁREAS:
1/1	CONSTRUÇÃO BLOCO DE SALAS	
	IMPLANTAÇÃO DO COLÉGIO	
	DATA	ESCALA
	01/2021	INDICADA