



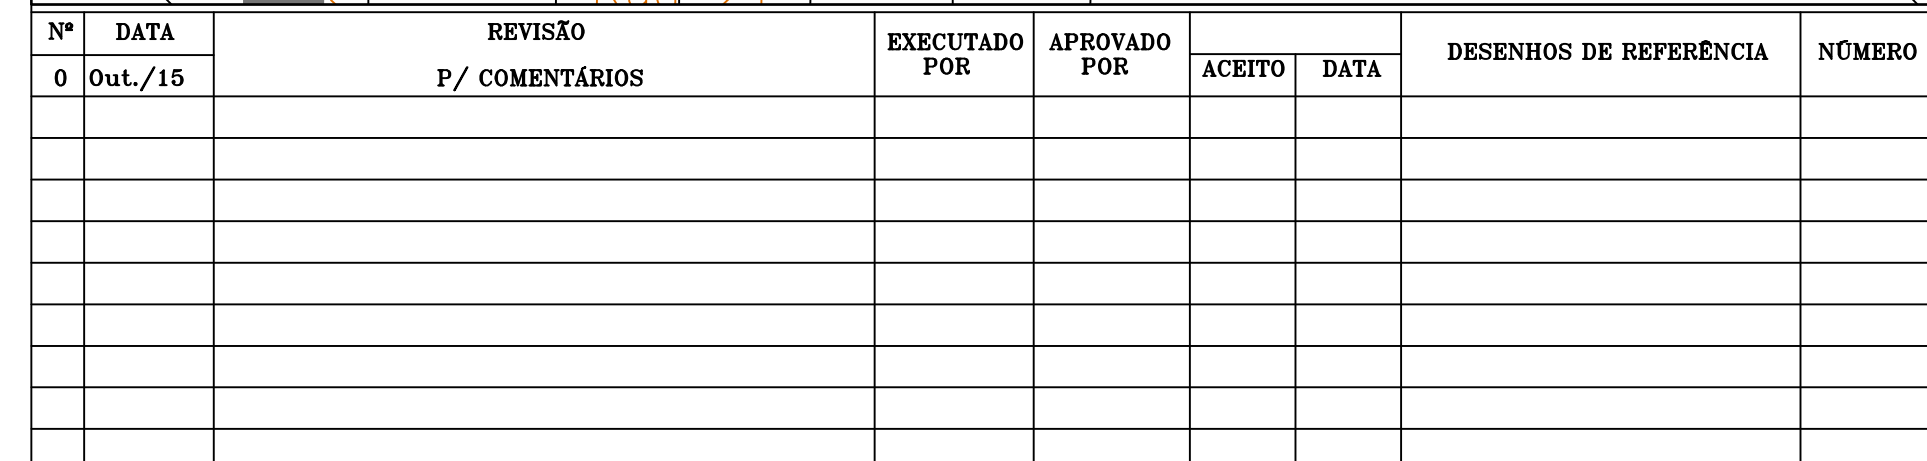

	Meio fio reto com sarjeta (m)	Meio fio reto sem sarjeta (m)	Meio fio curvo com sarjeta (m)	Meio fio curvo sem sarjeta (m)
RUA 13	48,00	35,00	7,82	7,93
RUA 15 DE NOVEMBRO	266,88	282,52	11,76	10,18
RUA 2 DE JULHO	370,21	397,53	9,11	12,06
RUA D	196,20	241,99	18,40	0,00
TOTAIS	881,29	957,04	47,09	30,17

EMPENDIMENTO: PREFEITURA  LUZIÂNIA UM NOVO TEMPO COM RESPEITO E TRABALHO		TÍTULO: SETOR NORTE PROJETO DE DRENAGEM SUPERFICIAL		PROJETO: DRENAGEM	
ART: 		CIDADE: LUZIÂNIA – GO		ESCALA: 1:1500	
		PROP.: PEREFEITURA MUNICIPAL DE LUZIÂNIA		REVISÃO 01	
EMAIL semac.luziania@gmail.com		PROJETO: Eng ^o Civil Amanda S. de Souza Freitas CPF: 101939246-0-0-0		Nº: 04/10 Data: JUL/2022	
ARQUIVO:					

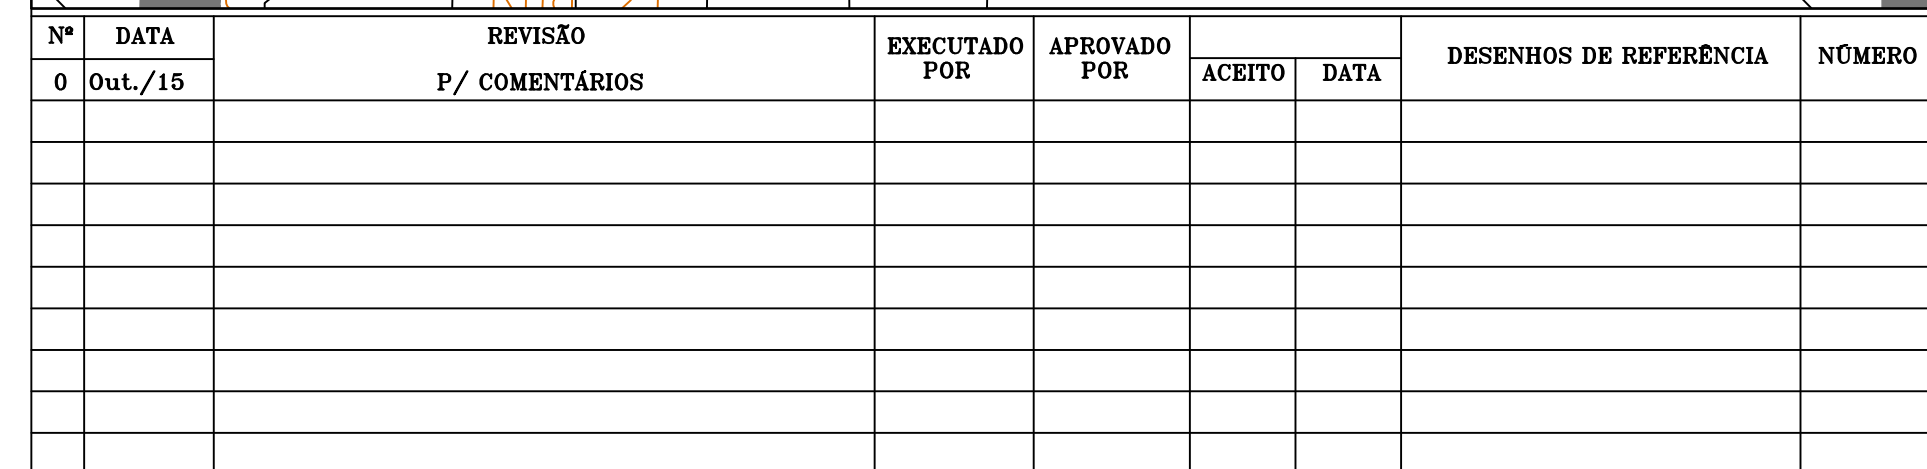

RESUMO DE QUANTITATIVOS CALÇADAS


Descrição	Unidade	Quantidade
LIMPEZA MECANIZADA DE CAMADA VEGETAL, VEGETAÇÃO E PEQUENAS ÁRVORES (DIÂMETRO DE TRONCO MENOR QUE 0,20 M), COM TRATOR DE ESTEIRAS.AF_05/2018	M2	2.313,59
CARGA, MANOBRA E DESCARGA DE SOLOS E MATERIAIS GRANULARES EM CAMINHÃO BASCULANTE 6 M³ - CARGA COM PÁ CARREGADEIRA (CAÇAMBA DE 1,7 A 2,8 M³ / 128 HP) E DESCARGA LIVRE (UNIDADE: M3). AF_07/2020	M3	231,36
TRANSPORTE COM CAMINHÃO BASCULANTE DE 6 M³, EM VIA URBANA, EM LEITO NATURAL (UNIDADE: M3XKM). AF_07/2020	M3XKM	202,44
COMPACTAÇÃO MECÂNICA DE SOLO PARA EXECUÇÃO DE RADIER, COM COMPACTADOR DE SOLOS TIPO PLACA VIBRATÓRIA. AF_09/2017	M2	2.313,59
EXECUÇÃO DE PASSEIO (CALÇADA) OU PISO DE CONCRETO COM CONCRETO MOLDADO IN LOCO, USINADO, ACABAMENTO CONVENCIONAL, NÃO ARMADO. AF_07/2016	M3	115,68
PISO EM LADRILHO HIDRÁULICO APLICADO EM AMBIENTES EXTERNOS.	M2	10,64



NOTAS

OBS 1: DEVERÁ SER EXECUTADO PELA EMPRESA CONTRATADA AS RAMPAS DE ACESSIBILIDADE NAS CALÇADAS EXISTENTES QUE SERÃO REAPROVEITADAS, SENDO CUSTEADO NO ORÇAMENTO DESSES TRECHOS, A LIMPEZA, COMPACTAÇÃO, CONCRETAGEM E LADRILHOS DESSAS RAMPAS.


OBS 2: A DEMOLIÇÃO DAS CALÇADAS E MEIOS-FIOS EXISTENTES QUE DEVERÃO SER READEQUADAS, BEM COMO OS LOCAIS DE IMPLANTAÇÃO DAS RAMPAS ONDE EXISTEM CALÇADAS, SERÁ DE RESPONSABILIDADE DO MUNICÍPIO.

OBS 3: O ATERRO NECESSÁRIO PARA NIVELAMENTO DAS CALÇADAS SERÃO DE RESPONSABILIDADE DO MUNICÍPIO, CUSTEADOS COM RECURSO PRÓPRIO.

 
		 EMPREENDIMENTO: PREFEITURA DE LUZIÂNIA UM NOVO TEMPO COM RESPEITO E TRABALHO		TÍTULO: SETOR NORTE PROJETO DE CALÇADAS		PROJETO: CALÇADAS	
		ART:		CIDADE: LUZIÂNIA - GO		ESCALA: 1:1500	
VISTO E ACEITO				PROP.:		REVISÃO 01	
PROJETO / /				PEREFEITURA MUNICIPAL DE LUZIÂNIA		Nº: 06/10	
REVISÃO / /						Data: SET/202	
APROVADO / /						PROJETO: Engº Civil Amanda S. de Souza Freitas CREA: 01130562/8-0-60	
		EMAIL: semac.luziania@gmail.com					
		ARQUIVO:					

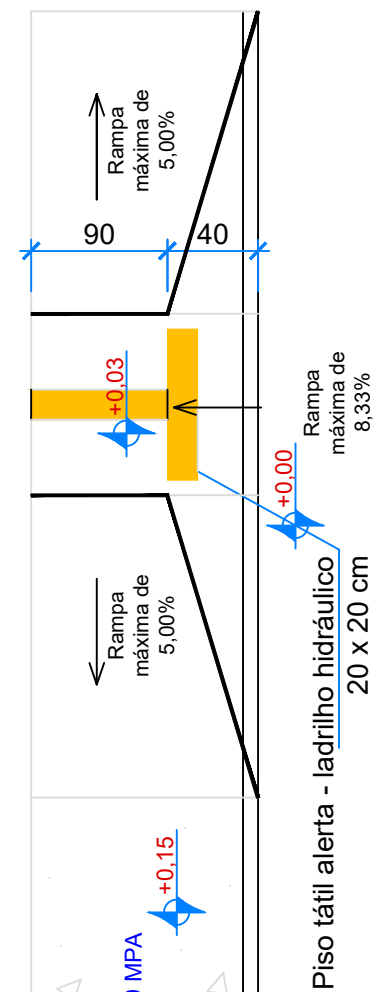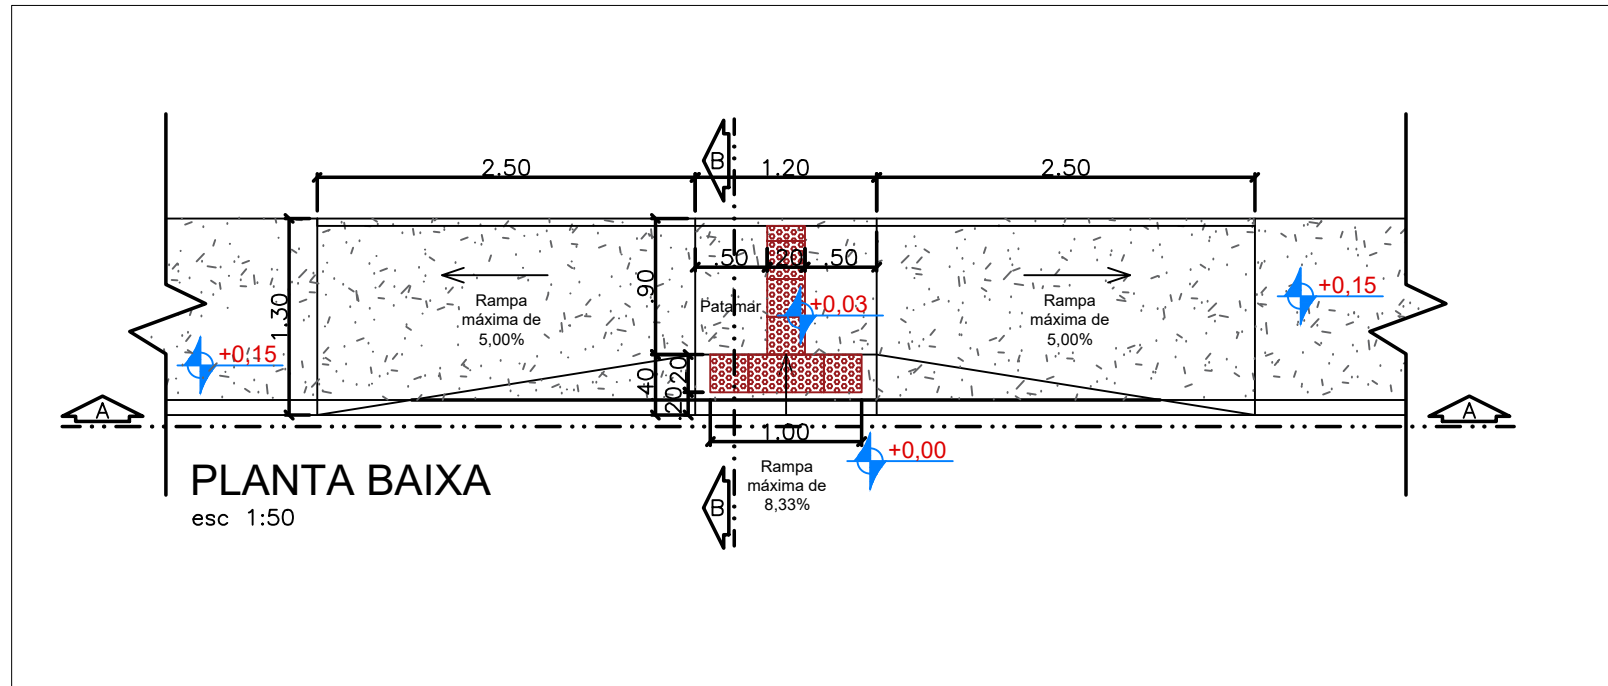


QUANTIDADES RAMPA DE ACESSO	
PISO TÁTIL:	0,38 M² POR RAMPA

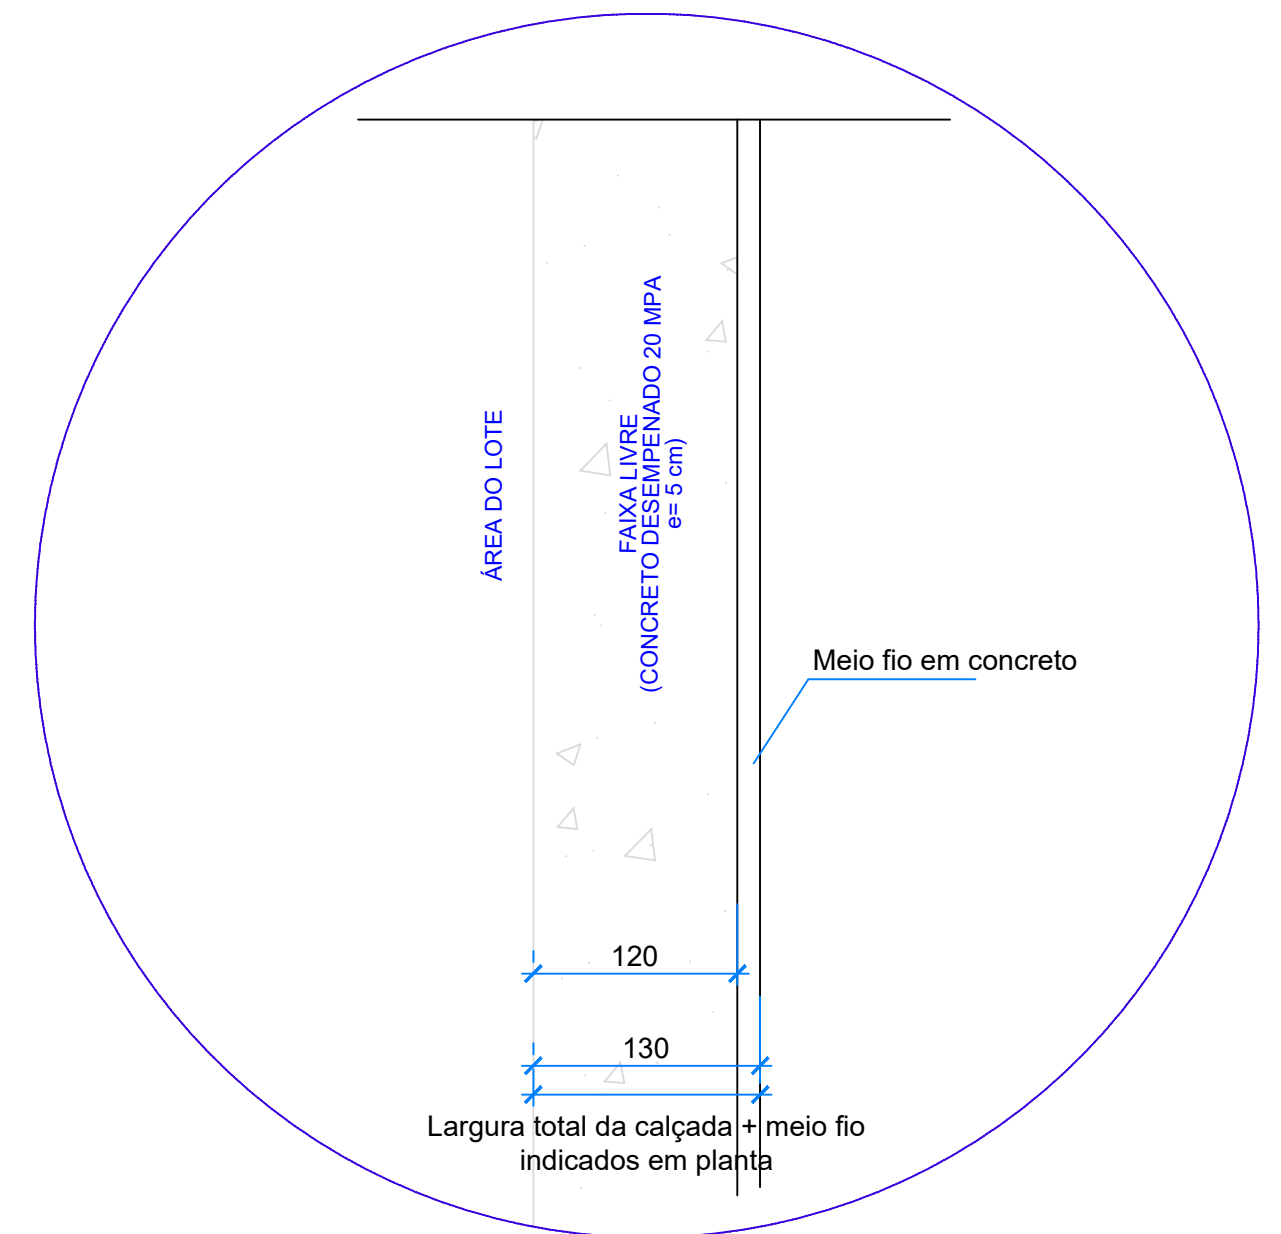

Detalhe geral de calçada

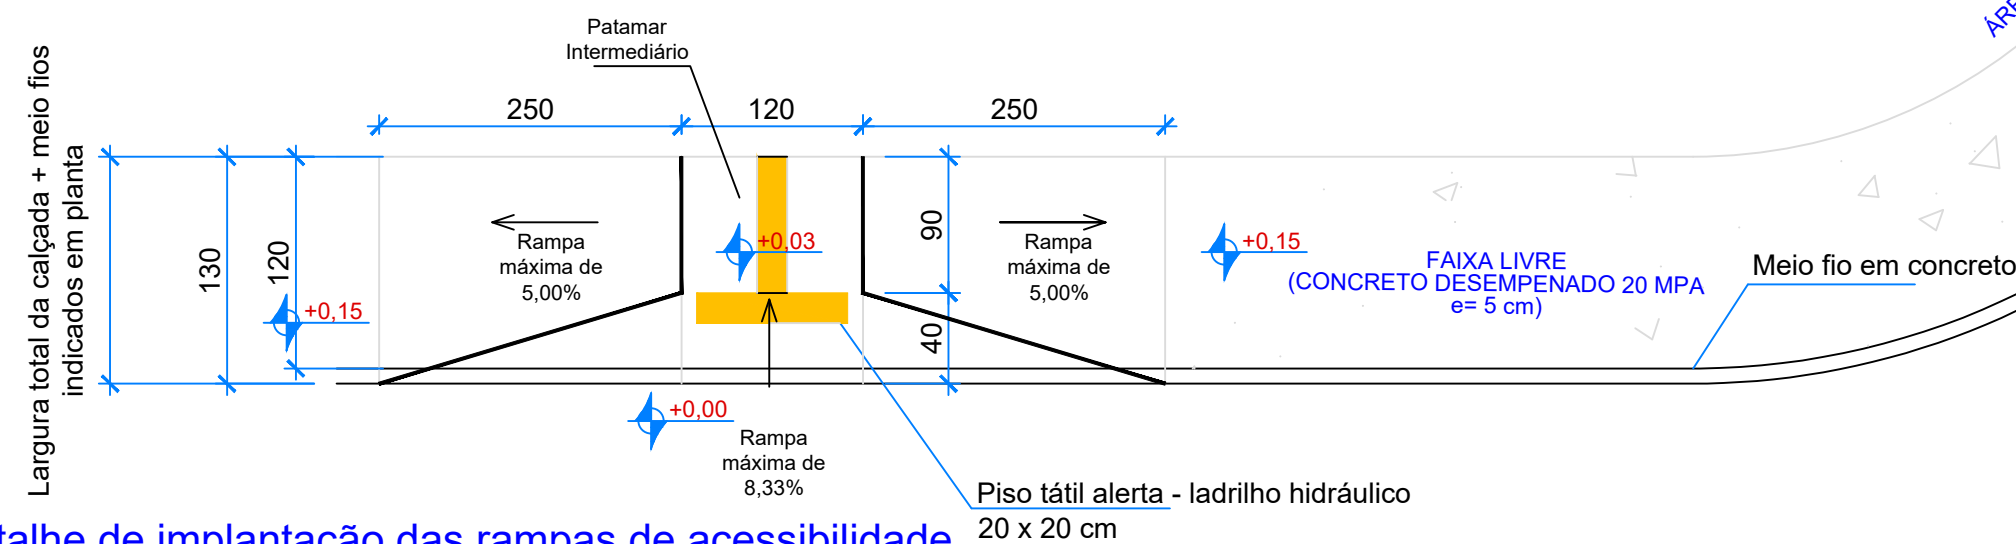


Detalhe de implantação das rampas de acessibilidade

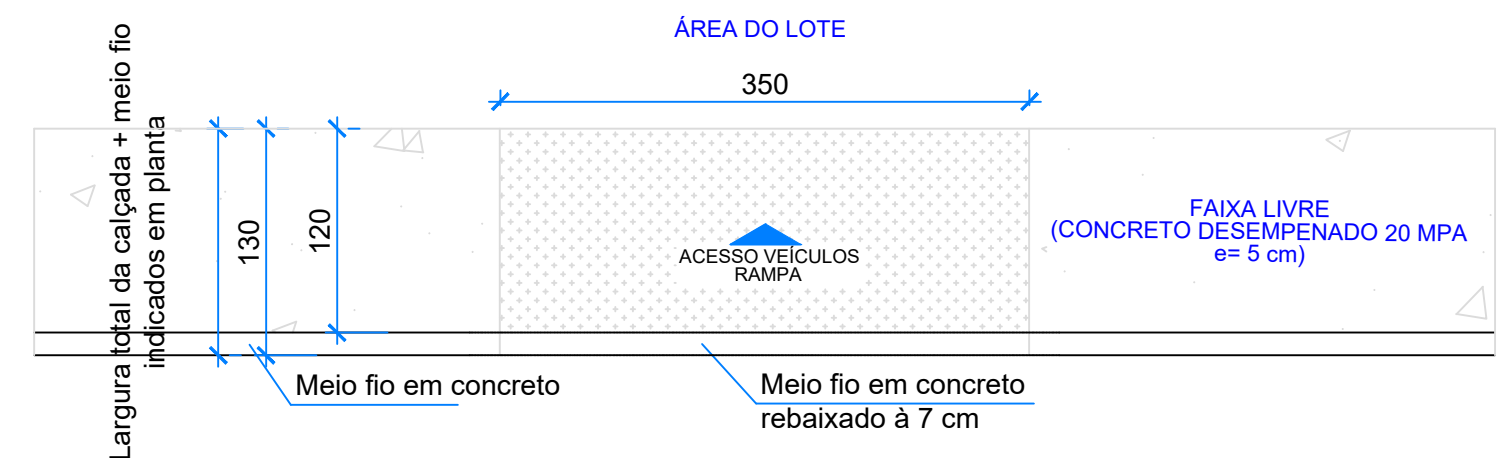

Detalhe de rebaixo para acesso de veículos

[illegible]

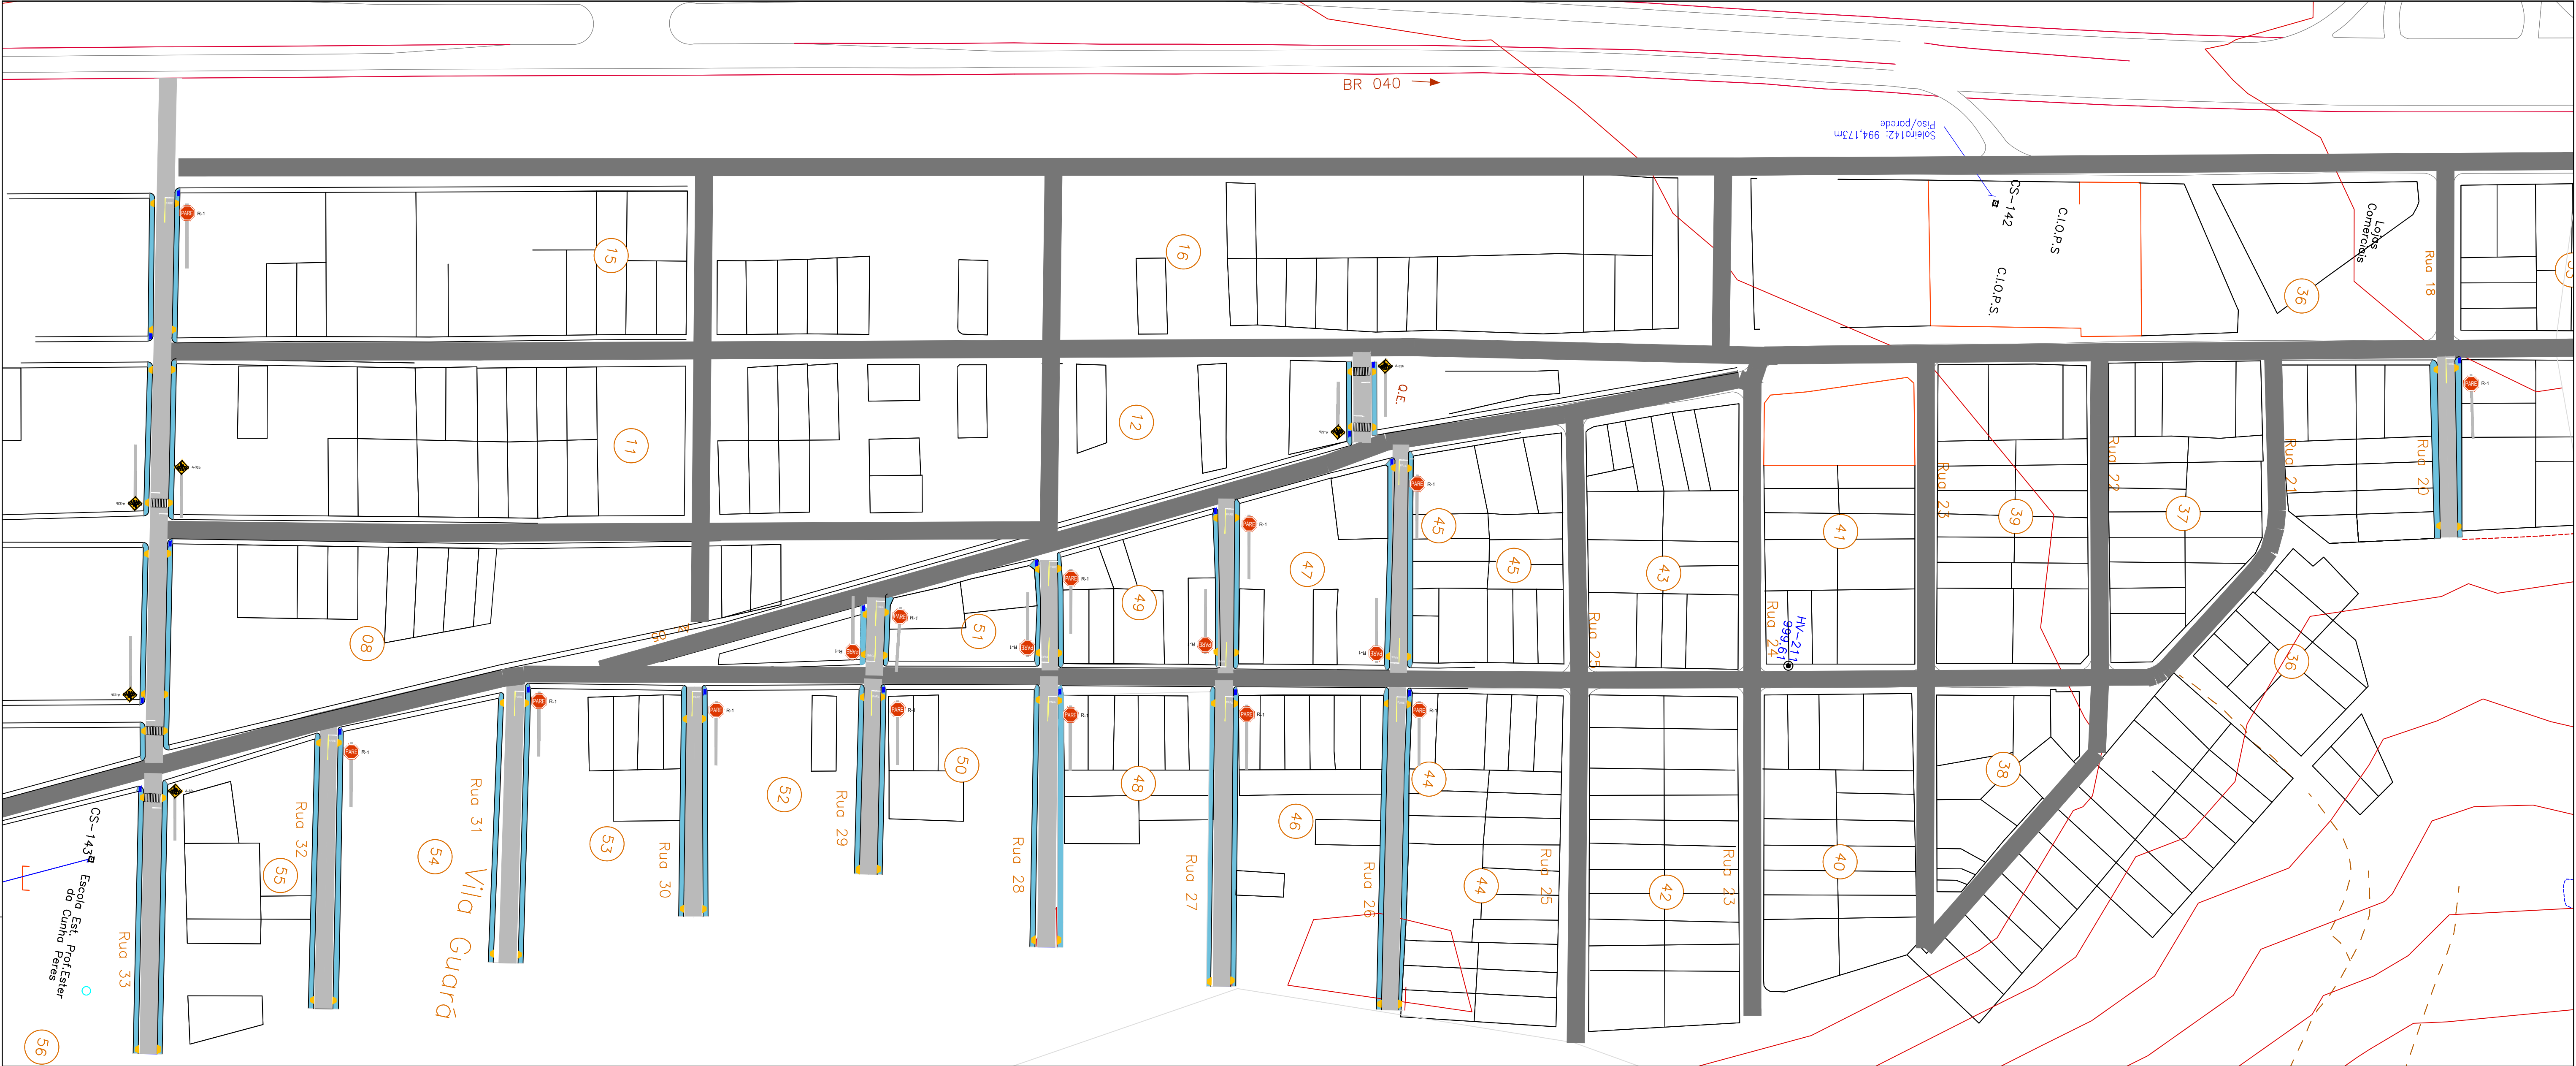


RESUMO DE QUANTITATIVOS
SINALIZAÇÃO HORIZONTAL

SINALIZAÇÃO HORIZONTAL "PARE"					
TIPO DE LINHA	EXTENSÃO (m)	LARGURA (m)	ÁREA (m²)	QUANT. (und)	TOTAL (m²)
LRE	3,50	0,40	1,40	17,00	23,80
LFO-3	20,00	0,10	2,00	34,00	68,00
LEGENDA "PARE"	2,40	2,75	6,60	17,00	112,20
SINALIZAÇÃO HORIZONTAL "FAIXA DE PEDESTRE"					
TIPO DE LINHA	EXTENSÃO (m)	LARGURA (m)	ÁREA (m²)	QUANT. (und)	TOTAL (m²)
LRE	3,50	0,40	1,40	6,00	8,40
FTP-1	4,00	0,40	1,60	40,00	64,00

RESUMO DE QUANTITATIVOS
SINALIZAÇÃO VERTICAL

PLACAS DE REGULAMENTAÇÃO			
Area	Tipo	Quantidade	Total (m2)
0,59	R-1	17	10,03
PLACAS DE ADVERTÊNCIA			
Area	Tipo	Quantidade	Total(m2)
0,25	Retangular	6	1,50
PLACAS DE SINALIZAÇÃO DE RUAS			
Area	Tipo	Quantidade	Total(m2)
0,09	Retangular	19	1,71

Nº	DATA	REVISÃO	EXECUTADO POR	APROVADO POR	ACEITO	DATA	DESENHOS DE REFERÊNCIA	NÚMERO	LEGENDAS:	VISTO E ACEITO	EMPREENHIMENTO:	TÍTULO:	PROJETO:
0	08/10/15	P/ COMENTÁRIOS							SINALIZAÇÃO HORIZONTAL - PARADA OBRIGATORIA	PROJETO	LUZIÂNIA	SETOR NORTE	SINALIZAÇÃO
									PLACA DE IDENTIFICAÇÃO DE RUA	REVISÃO		PROJETO DE SINALIZAÇÃO VIÁRIA	ESCALA: 1:1500
									SINALIZAÇÃO VERTICAL - PARADA OBRIGATORIA	APROVADO		LUZIÂNIA - GO	REVISÃO 01
									SINALIZAÇÃO HORIZONTAL - FAIXA DE PEDESTRE			PEREFEITURA MUNICIPAL DE LUZIÂNIA	Nº: 08/10
									SINALIZAÇÃO VERTICAL - TRAVESSIA SINALIZADA DE PEDESTRES				Data: JUL/2022
											EMAIL semac.luziania@gmail.com	PROJETO:	
											ARQUIVO:	Engº Civil Amanda S. de Souza Freitas	
												CREA: 1018305246/D-GO	

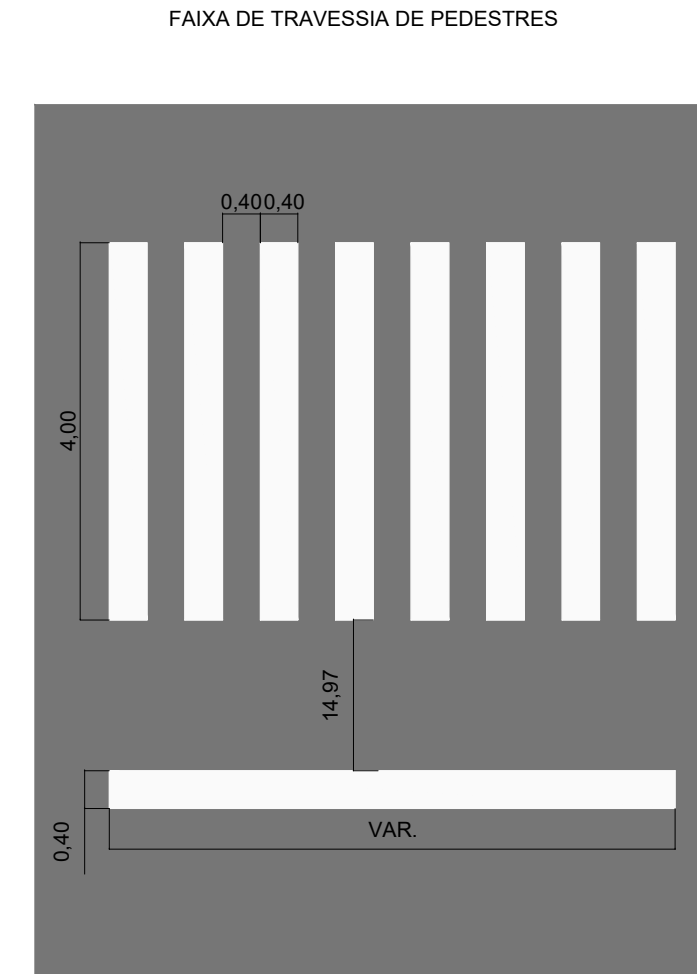

VIA	LADO L1 (M)	LADO L2 (M)	FAIXA BRANCA (M)
URBANA	0,20	0,45	0,020

EMPENDIMENTO:		CIDADE:		PROJETO:
		LUZIÂNIA – GOIÁS		PROJETO: SINALIZAÇÃO
PROJETO:		TÍTULO: PROJETO DE SINALIZAÇÃO VIÁRIA		REVISÃO: 01
Engª Civil Amanda S. de S. Freitas CREA: 1018305246/D-GO		DETALHES GERAIS		ESCALA: SEM ESCALA
PROP.: _____				Nº: 10/10
PREFEITURA MUNICIPAL DE LUZIÂNIA				
DESENHO:	ARQUIVO:			
Amanda Soares	Julho/2022			