

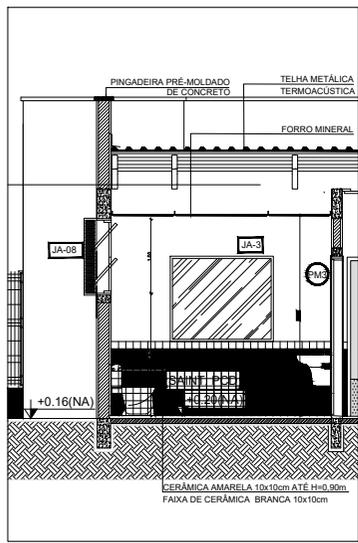



MAPA DE EDIFICAÇÕES	
1	2
3	4
5	6
99	100

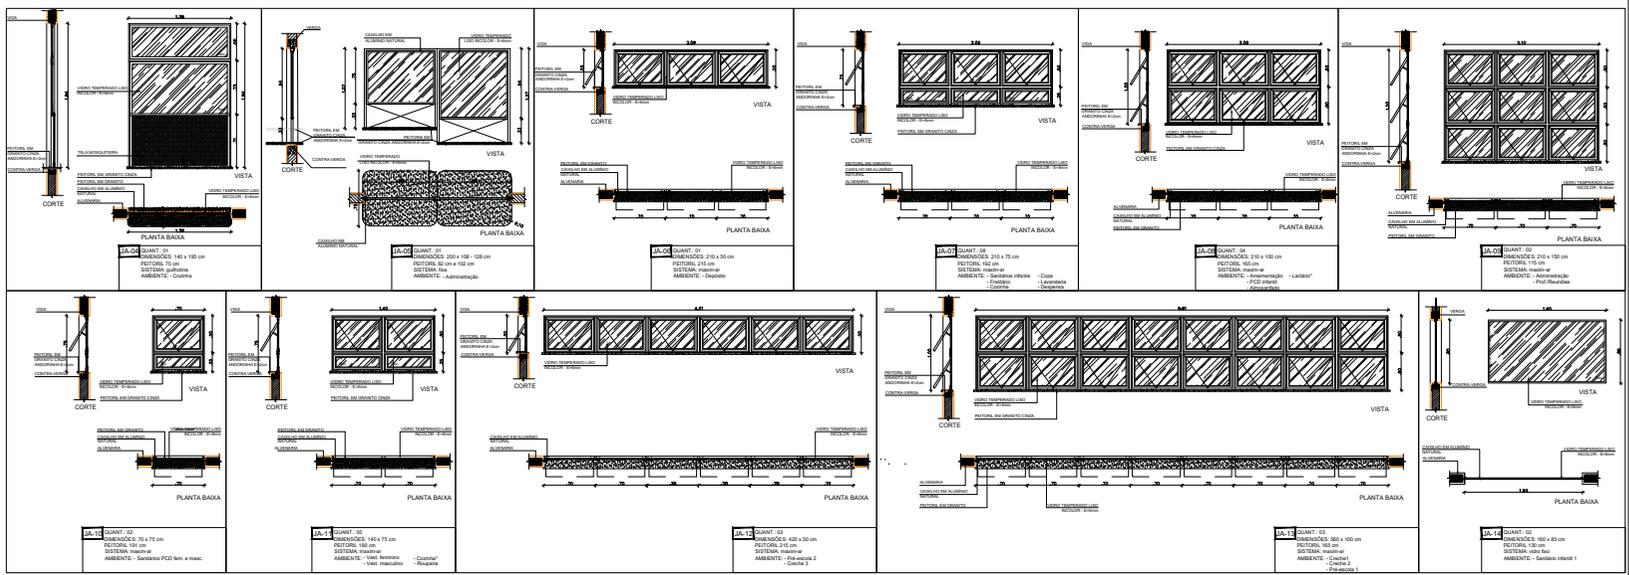

CORTE - SANITÁRIO INFANTIL PCD
ESC/1:25

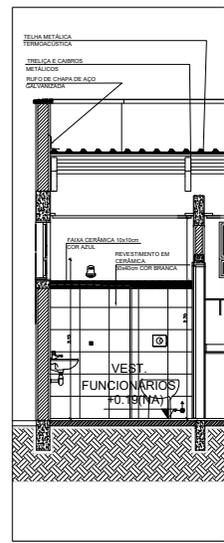

CORTE - VESTIÁRIO FUNCIONÁRIOS
ESC/1:25

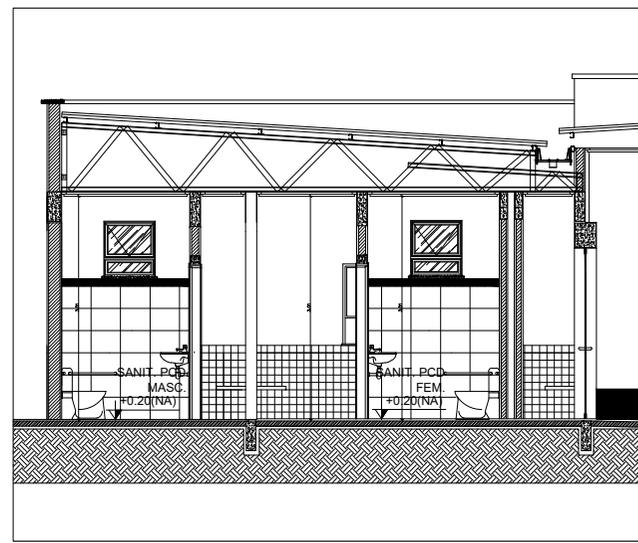

CORTE - SANITÁRIO PCD FEM. E MASC.
ESC/1:25




LUZIANIA - GO

ENDEREÇO: Rua 436, Parque Estrela D'alva IX e X, Luziânia - GO

PROPRIETÁRIO: PREFEITURA MUNICIPAL DE LUZIANIA

AUTOR DO PROJETO: FLAUBERT DA SILVA ALMEIDA CREA 31641/D-GF

PROPRIETÁRIO: PREFEITURA MUNICIPAL DE LUZIANIA
ESCOLA MUNICIPAL JOSE ANTONIO DA ROCHA
CNPJ: 01.169.416/0001-09

AUTOR DO PROJETO: Flaubert da Silva Almeida
CREA 31641/D-GF

DEITOS AUTORS DESTE PROJETO PERTENCEM AOS PROFISSIONAIS ACIMA CITADOS,
E PERSEIO A SUA RESPONSABILIZACAO, COO ALTRADO, CONFORME O 2488 ART. 13.

FOLHA	EDUCACIONAL	AREA nº
07/07	ESQUADRIAS, CORTES NOTAS E DETALHES EM GERAL	VER QUADRO DE AREAS
DATA: MARÇO/2022	ESCALA: INDICADAS	DESENHO:

ARQUITETURA