

LEGENDA

SIMB.	NOME	QUANT.
	PISO DE CONCRETO PINTADO NA COR VERDE BANDEIRA	68,9m ²
	PAVIMENTO INTERTRAVADO, RETANGULAR, DRENANTE, 6 CM, COR NATURAL CONCRETO	133,7m ²
	GRAMA ESMERALDA	99,30m ²
	BANCO TIPO 1 EM CONCRETO 1,50X0,42M	7 unid.
	GRAMA SINTÉTICA PARA PISO DO PLAYGROUND	58,62m ²
	SINALIZAÇÃO HORIZONTAL PARA FAIXA DE PEDESTRES	4 unid.
	MEIO-FIO PRÉ-FABRICADO 39X6,5X6,5X19 CM (BORDAS DE ÁREAS COM INTERTRAVADOS)	117,6 m
	PISO PODOTÁTIL LADRILHO HIDRÁULICO ALERTA	3,75m ²
	PISO PODOTÁTIL LADRILHO HIDRÁULICO SEGUIMENTO	23,05m ²
	LIXEIRA TIPO 1	2 unid.
	ÁRVORE ORNAMENTAL COM ALTURA DE MUDA MAIOR OU IGUAL QUE 4M (IPÊ ROSA) (Esp. 01) (COMPRA E PLANTIO SERÁ PELA PREFEITURA)	3 unid.
	PALMEIRA COM ALTURA DE MUDA MENOR OU IGUAL A 4M (Esp. 02)	1 unid.
	ÁRVORE ORNAMENTAL COM ALTURA DE MUDA MENOR OU IGUAL QUE 2M (CICAS REVOLUTAS MÉDIAS) (Esp. 03)	4 unid.
	ÁRVORE ORNAMENTAL COM ALTURA DE MUDA MENOR OU IGUAL QUE 2M (DRACENA ARBÓREA) (Esp. 04)	3 unid.

LEGENDA DE EQUIPAMENTOS PLAY GROUND:

	Gangorra de madeira de três lugares
	Balanço de madeira de três lugares
	Aldeota de madeira
	Balanço metálico PCD


LEGENDA DE EQUIPAMENTOS ATIVIDADES FÍSICAS:

	A Simulador de caminhada tripo		E Pressão de pernas tripo conjugado
	B Surf Duplo conjugado		F Rotação vertical com diagonal dupla (para PNE)
	C Múltiplo exercitador conjugado		G Esqui Tripo conjugado
	D Cavalgada tripo conjugado		H Placa orientativa 2,00 x 1,00 m

NOTAS:
 TODA A SINALIZAÇÃO VERTICAL E HORIZONTAL SERÃO FORNECIDAS E INSTALADAS PELA PREFEITURA DE LUZIÂNIA
 EQUIPAMENTOS E INSTALAÇÃO DE ILUMINAÇÃO PÚBLICA SERÃO FORNECIDOS E INSTALADOS PELA PREFEITURA DE LUZIÂNIA
 ENTORNO DOS PISOS INTERTRAVADOS DEVERÃO TER MEIO-FIOS/GUIAS DE TRAVAMENTO
 PISOS TÁTIS SEGUIRÃO A NBR 9050/2020, VER DETALHE NA FOLHA 2

QUADRO DE ÁREAS

ÁREA TOTAL	419,9M ²
PISO DE CONCRETO PINTADO NA COR VERDE BANDEIRA	68,9m ²
PAVIMENTO INTERTRAVADO, RETANGULAR, DRENANTE, 6 CM, COR NATURAL CONCRETO	133,7m ²
GRAMA ESMERALDA	99,30m ²
GRAMA SINTÉTICA PARA PISO DO PLAYGROUND	58,62m ²
PISO PODOTÁTIL LADRILHO HIDRÁULICO ALERTA	3,75m ²
PISO PODOTÁTIL LADRILHO HIDRÁULICO SEGUIMENTO	23,05m ²

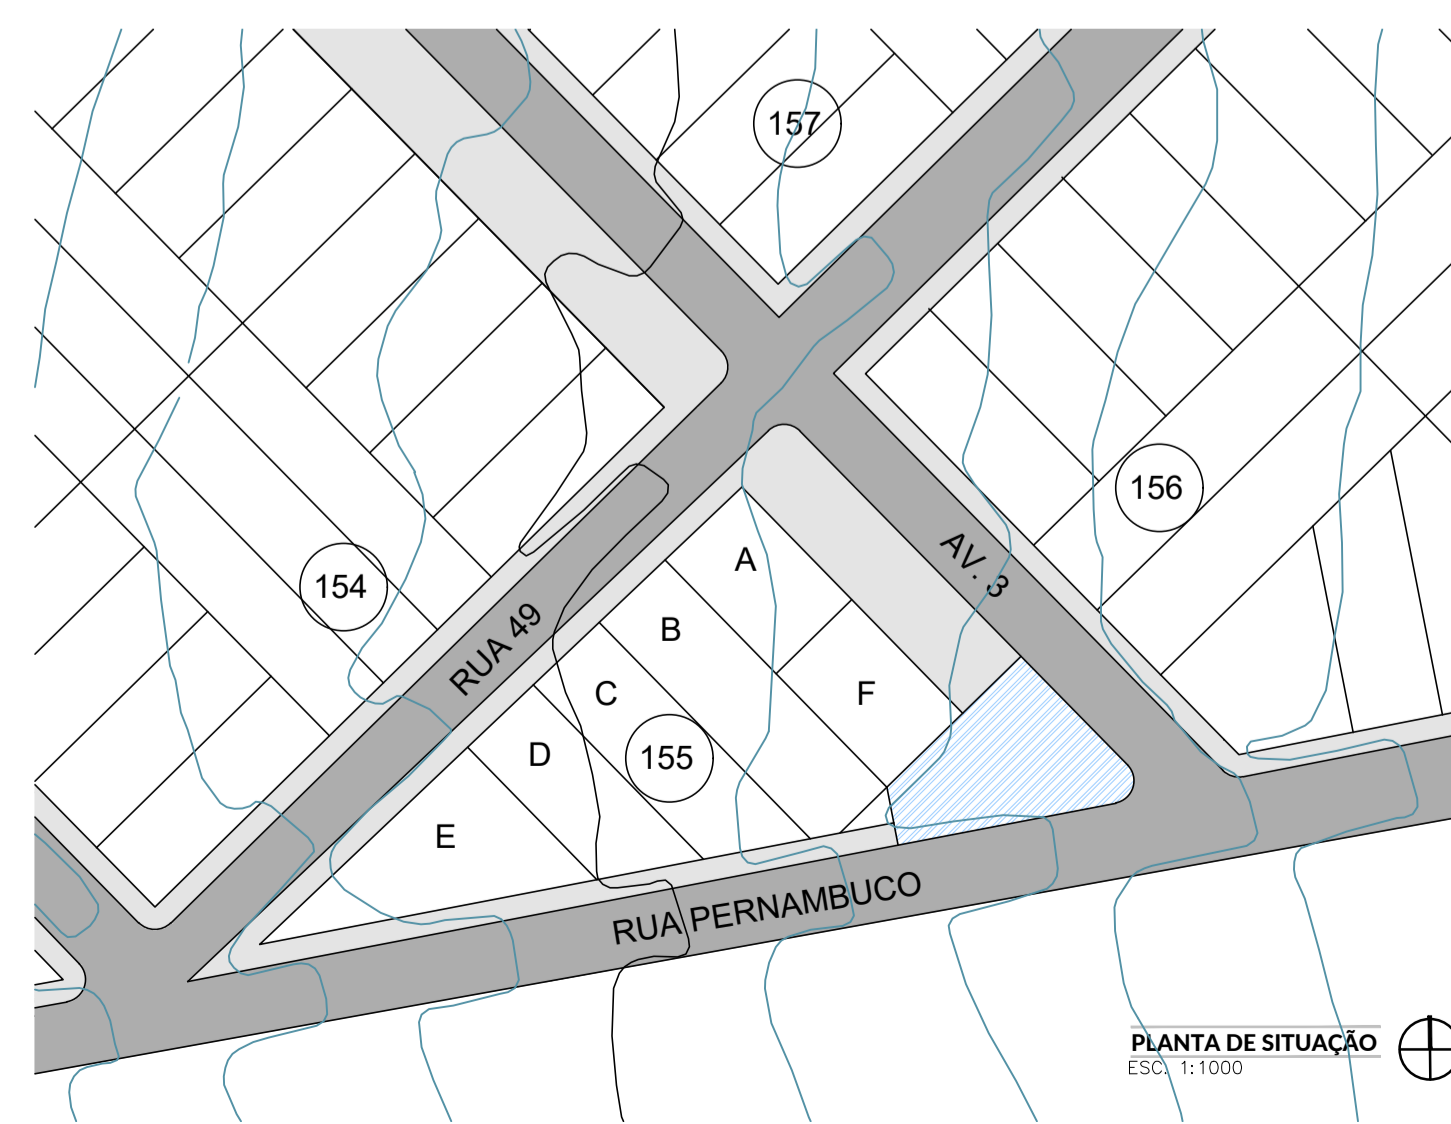

PREFEITURA LUZIÂNIA
 UM NOVO TEMPO COM RESPEITO E TRABALHO.

SMDU
 SECRETARIA MUNICIPAL DE DESENVOLVIMENTO URBANO

DATA	DESENHO	RESPONSÁVEL	ÁREAS
31/10/2022	VICTOR ROCHA	VICTOR VEIRA DA ROCHA CAU A194466-5	
ESCALA	ARQUIVO	FOLHA	
INDICADAS	PRAÇA MINGONE.DWG	01	
PROJETO	PROJETO	FASE	INDICADAS EM QUADRO
1-9/2022	ARQUITETURA	EXECUTIVO	03

TÍTULO E CONTEÚDO
 IMPLANTAÇÃO DE PRAÇA NA QUADRA 155
 NO BAIRRO PARQUE INDUSTRIAL MINGONE
 PLANTAS BAIXAS E LEGENDAS

ENDEREÇO
 AV. 3, R. PERNAMBUCO, QD. 155, PARQUE INDUSTRIAL MINGONE, LUZIÂNIA-GO







PROPRIETÁRIO
 PREFEITURA MUNICIPAL DE LUZIÂNIA

FISCALIZAÇÃO E LICENÇA:

CREA/CAU:

Documento assinado digitalmente
 VICTOR VEIRA DA ROCHA
 Data: 31/10/2022 16:08:13-0000
 Verifique em https://verificador.jb.br

WWW.LUZIANIA.GOV.BR/SMDU SMDU@LUZIANIA.GOV.BR (61) 3906-3035 (61) 3906-3045

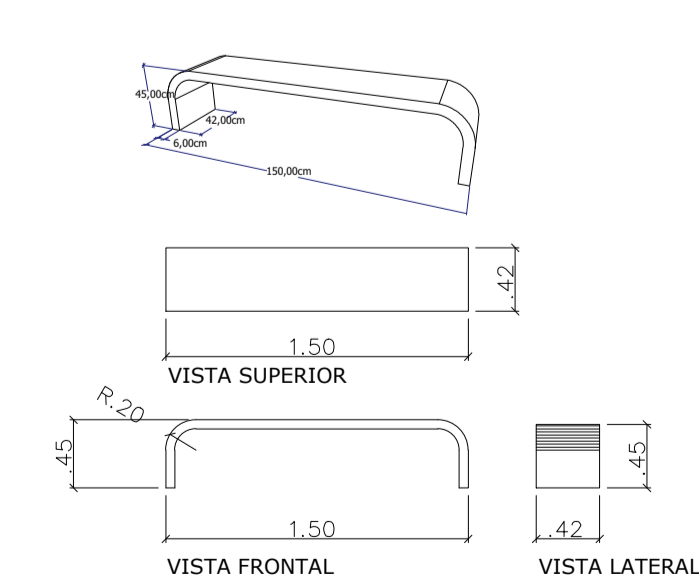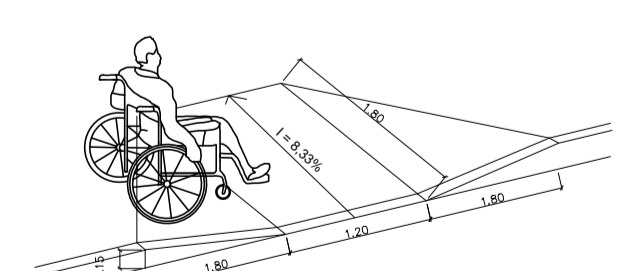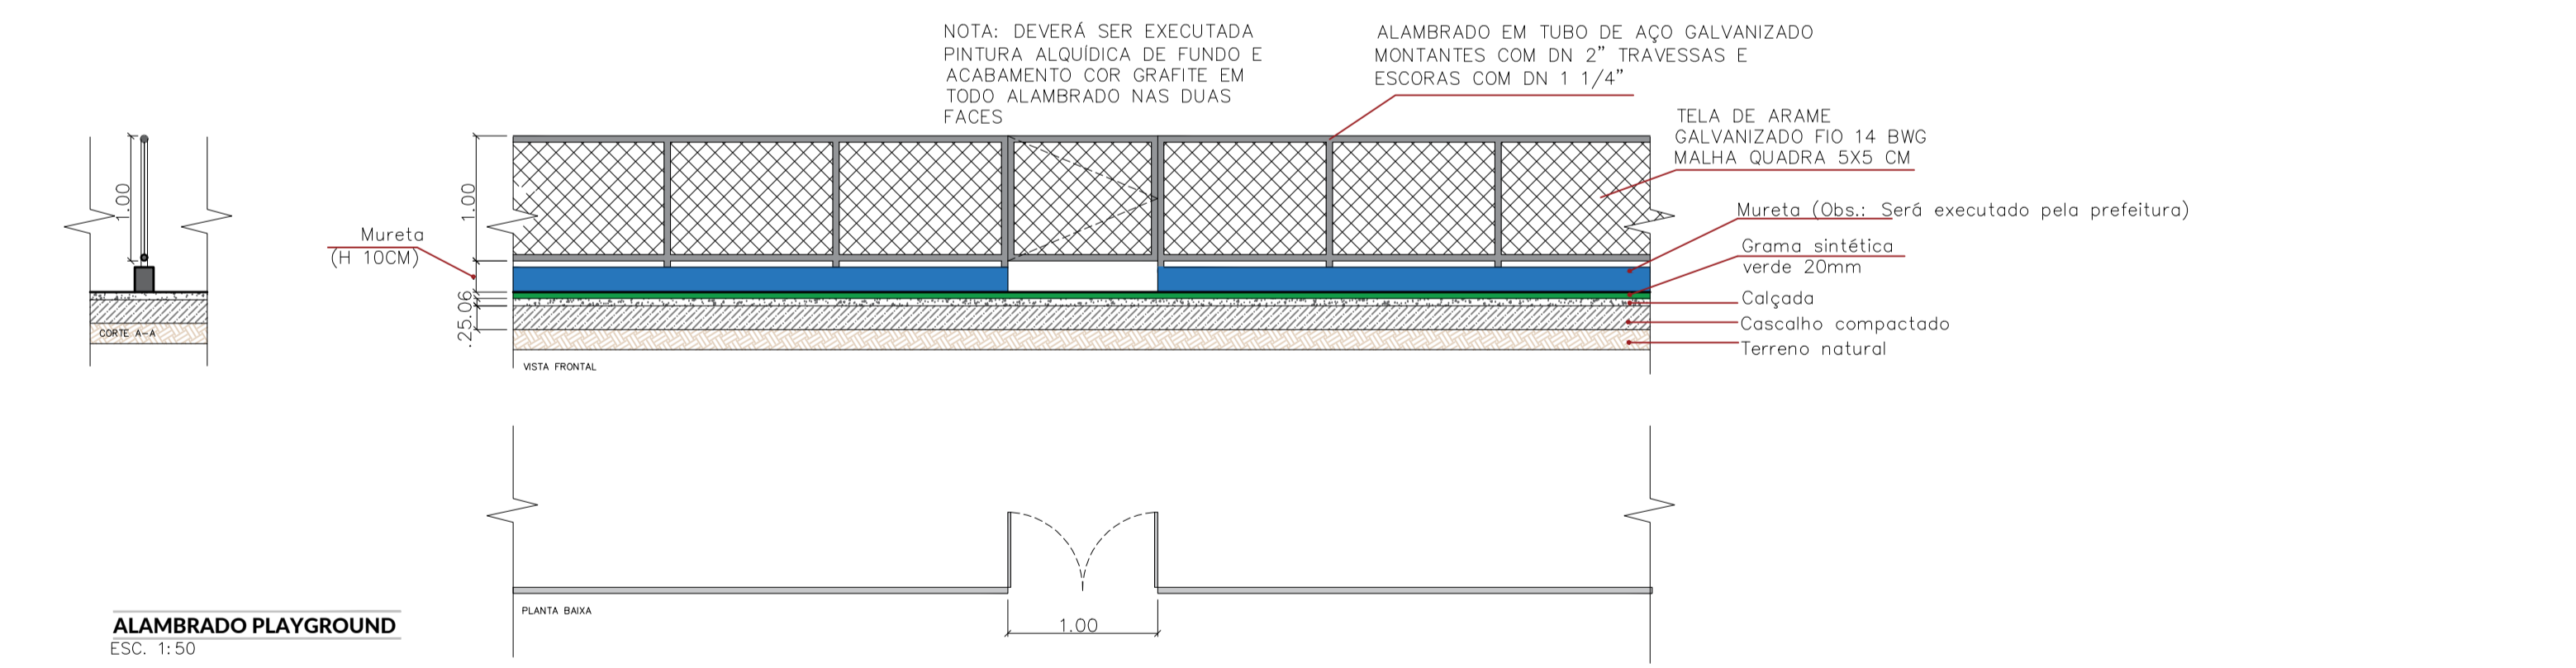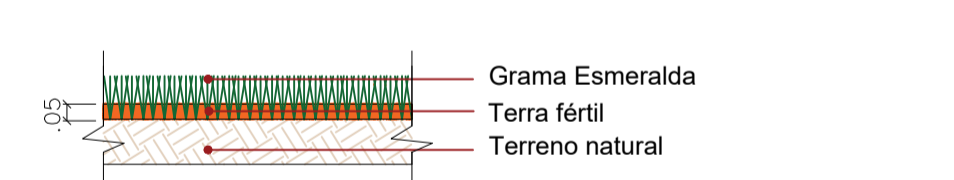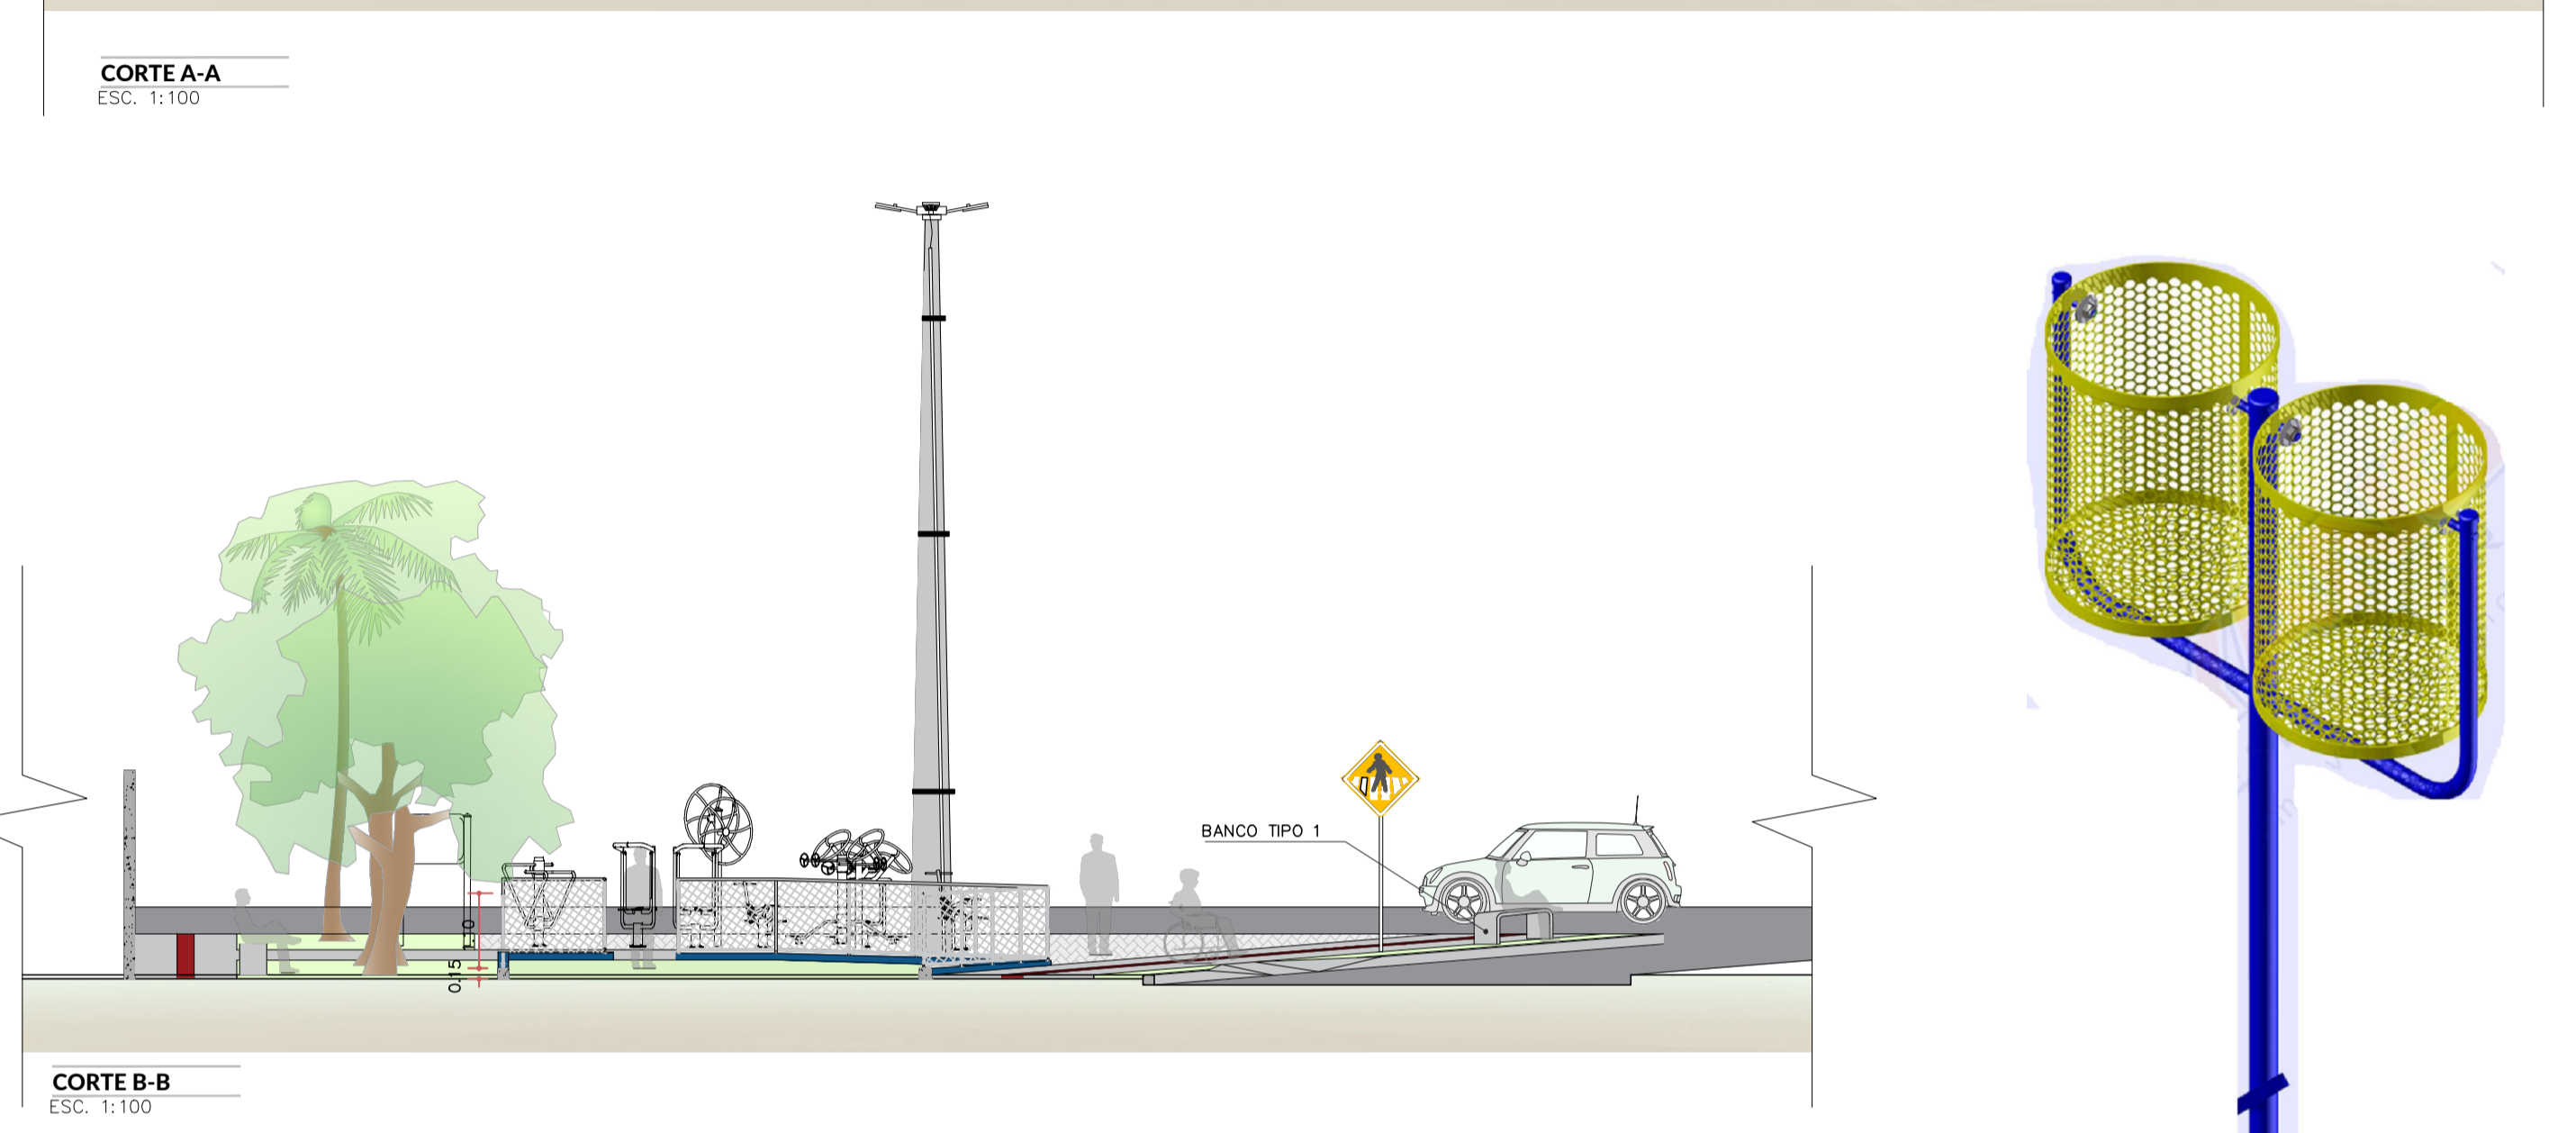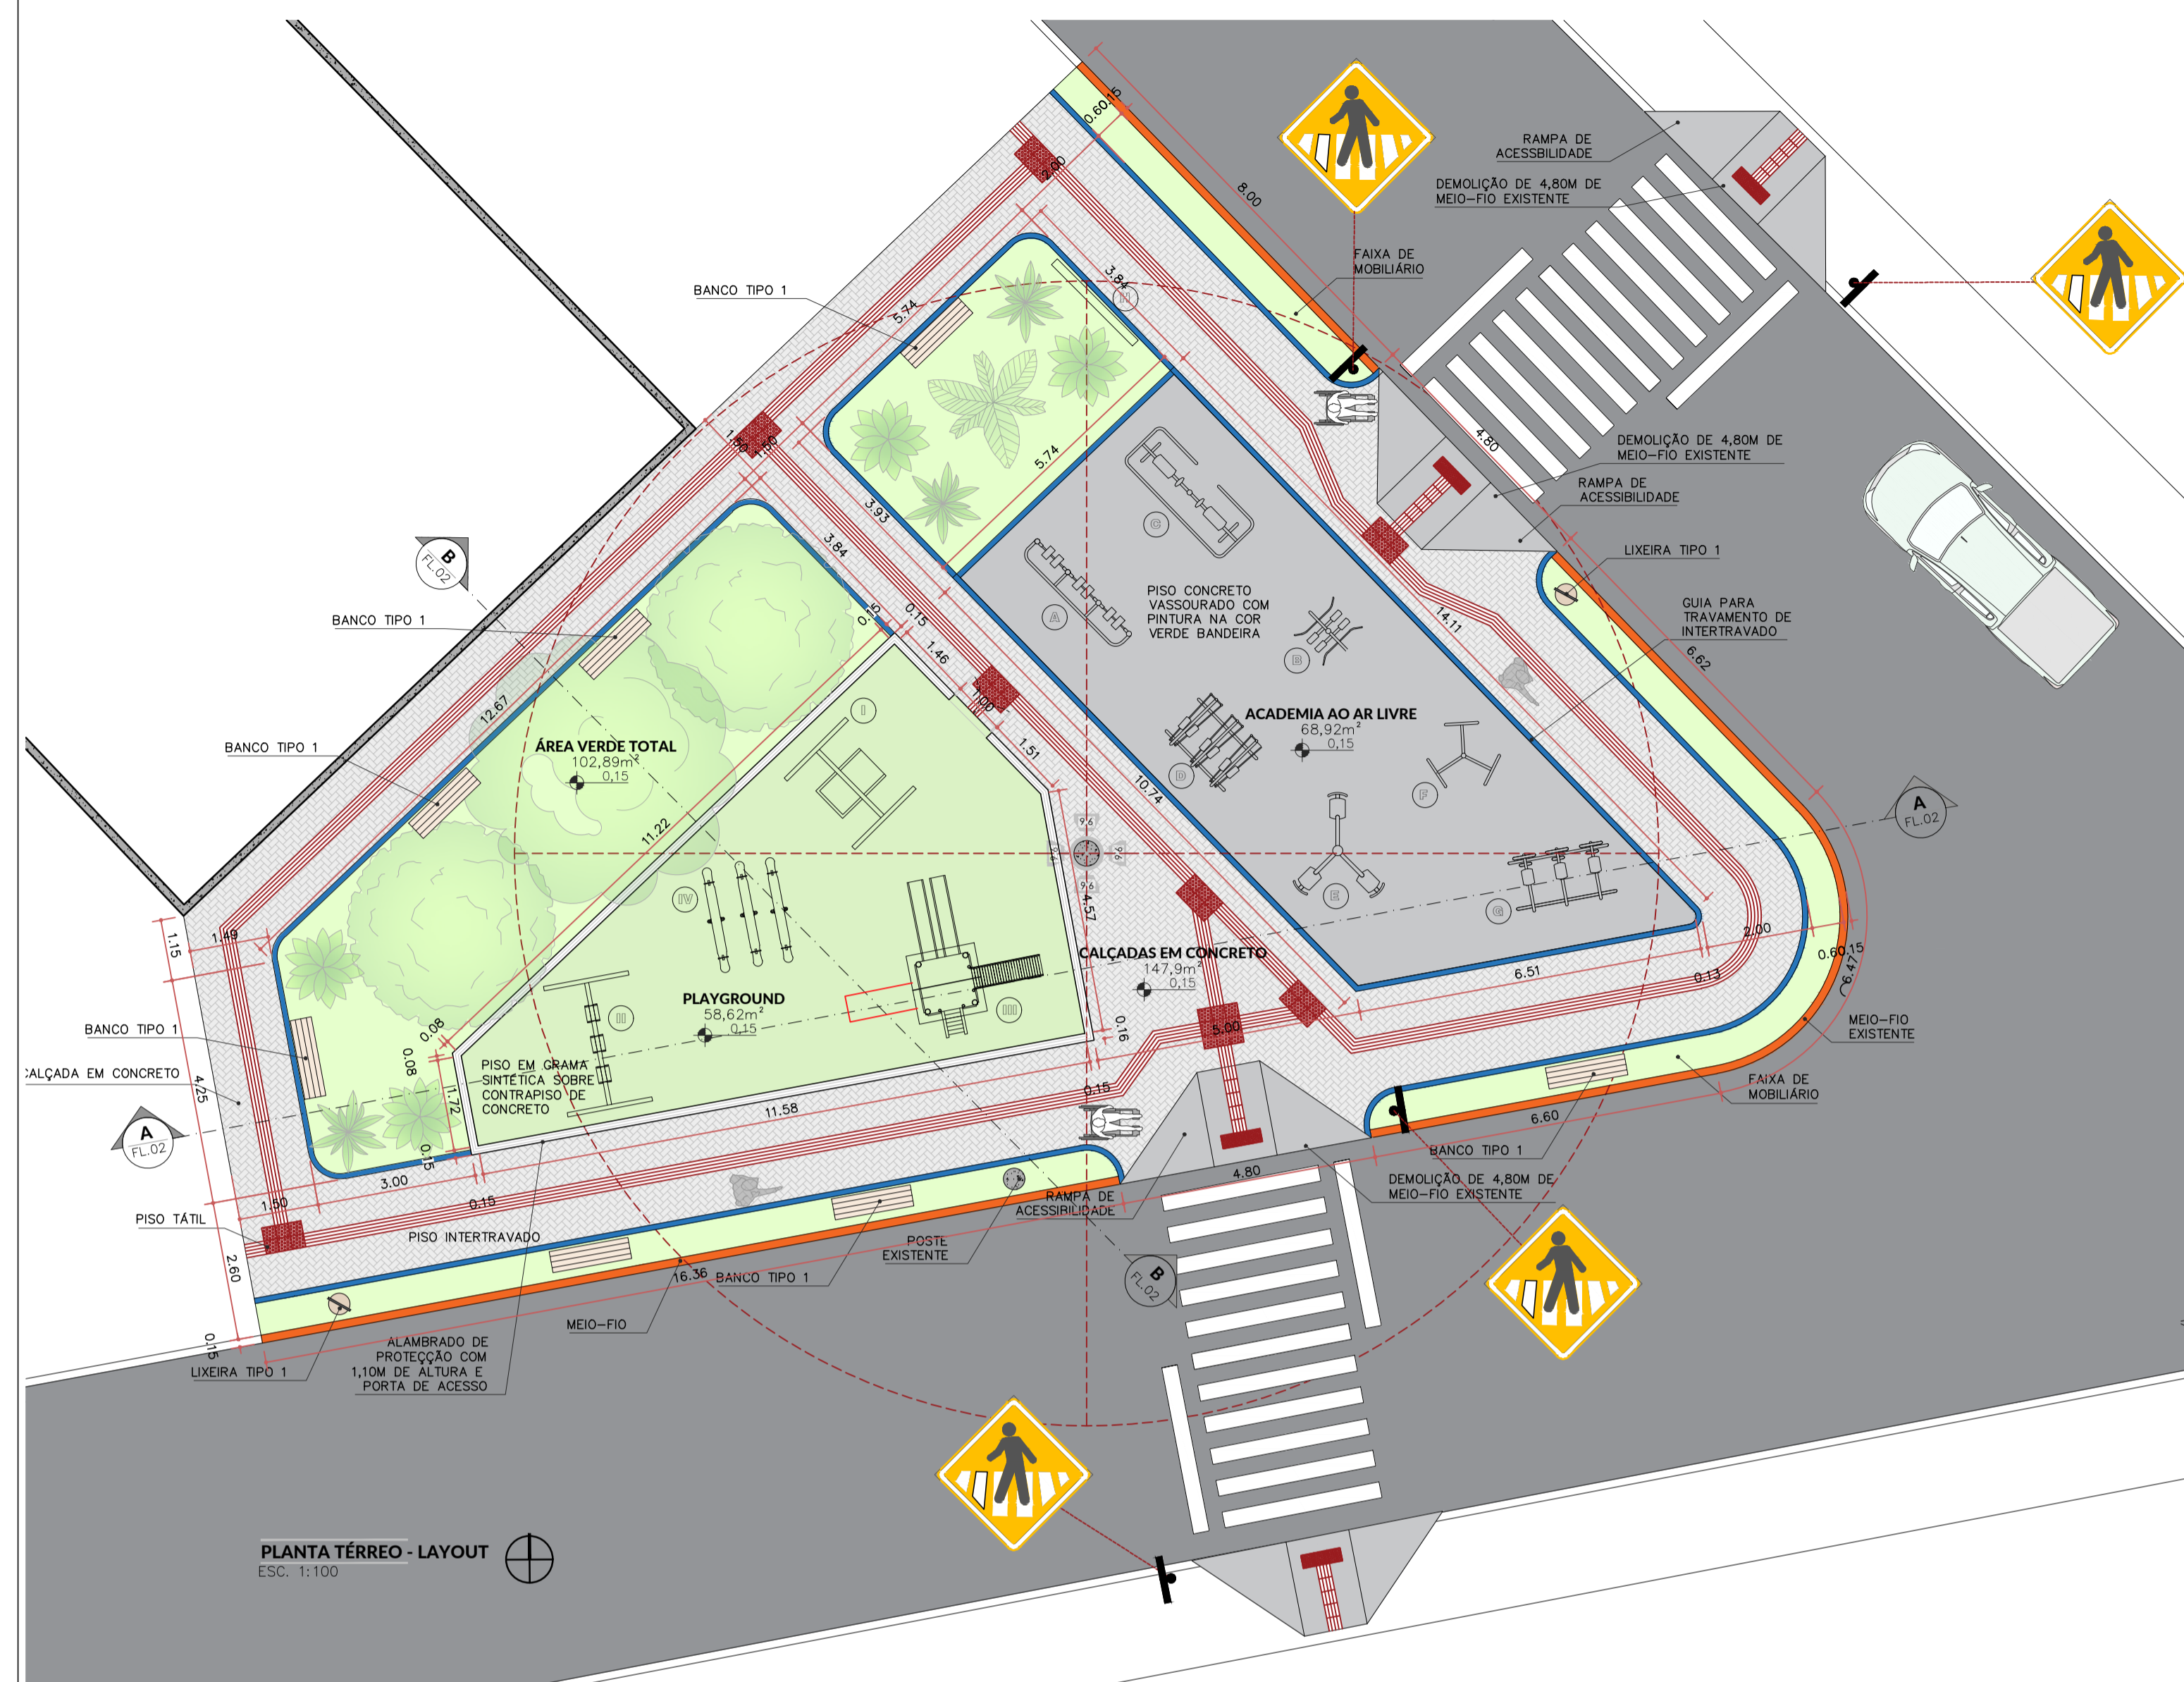

NOTA: DEVERÁ SER EXECUTADA PINTURA ALQUÍDICA DE FUNDO E ACABAMENTO COR GRÁFITE EM TODO ALAMBRADO NAS DUAS FACES

ALAMBRADO EM TUBO DE AÇO GALVANIZADO MONTANTES COM DN 2" TRAVESSAS E ESCORAS COM DN 1 1/4"

TELA DE ARAME GALVANIZADO FIO 14 BWG MALHA QUADRA 5X5 CM

Mureta (Obs.: Será executado pela prefeitura)

Grama sintética verde 20mm

Calçada

Cascalho compactado

Terreno natural

PREFEITURA LUZIÂNIA
UM NOVO TEMPO COM RESPEITO E TRABALHO.

SMDU
SECRETARIA MUNICIPAL DE DESENVOLVIMENTO URBANO

DATA	DESENHO	RESPONSÁVEL	ÁREAS
31/10/2022	VICTOR ROCHA	VICTOR VIEIRA DA ROCHA CAU A194466-5	
ESCALA	ARQUIVO	PROJETO	FASE
INDICADAS	PRACA MINGONE.DWG		
PROJETO	1-9/2022	ARQUITETURA	EXECUTIVO

FOLHA 02/03

TÍTULO E CONTEÚDO

IMPLANTAÇÃO DE PRAÇA NA QUADRA 155 NO BAIRRO PARQUE INDUSTRIAL MINGONE PLANTAS BAIXAS E LEGENDAS

ENDEREÇO

AV. 3, R. PERNAMBUCO, QD. 155, PARQUE INDUSTRIAL MINGONE, LUZIÂNIA-GO

PROPRIETÁRIO


PREFEITURA MUNICIPAL DE LUZIÂNIA

FISCALIZAÇÃO E LICENÇA:

CREA/CAU:

Documento assinado digitalmente
VICTOR VIEIRA DA ROCHA
Data: 17/02/2023 16:08:11-0300
Verifique em <https://verificador.iti.br>

OUTROS:

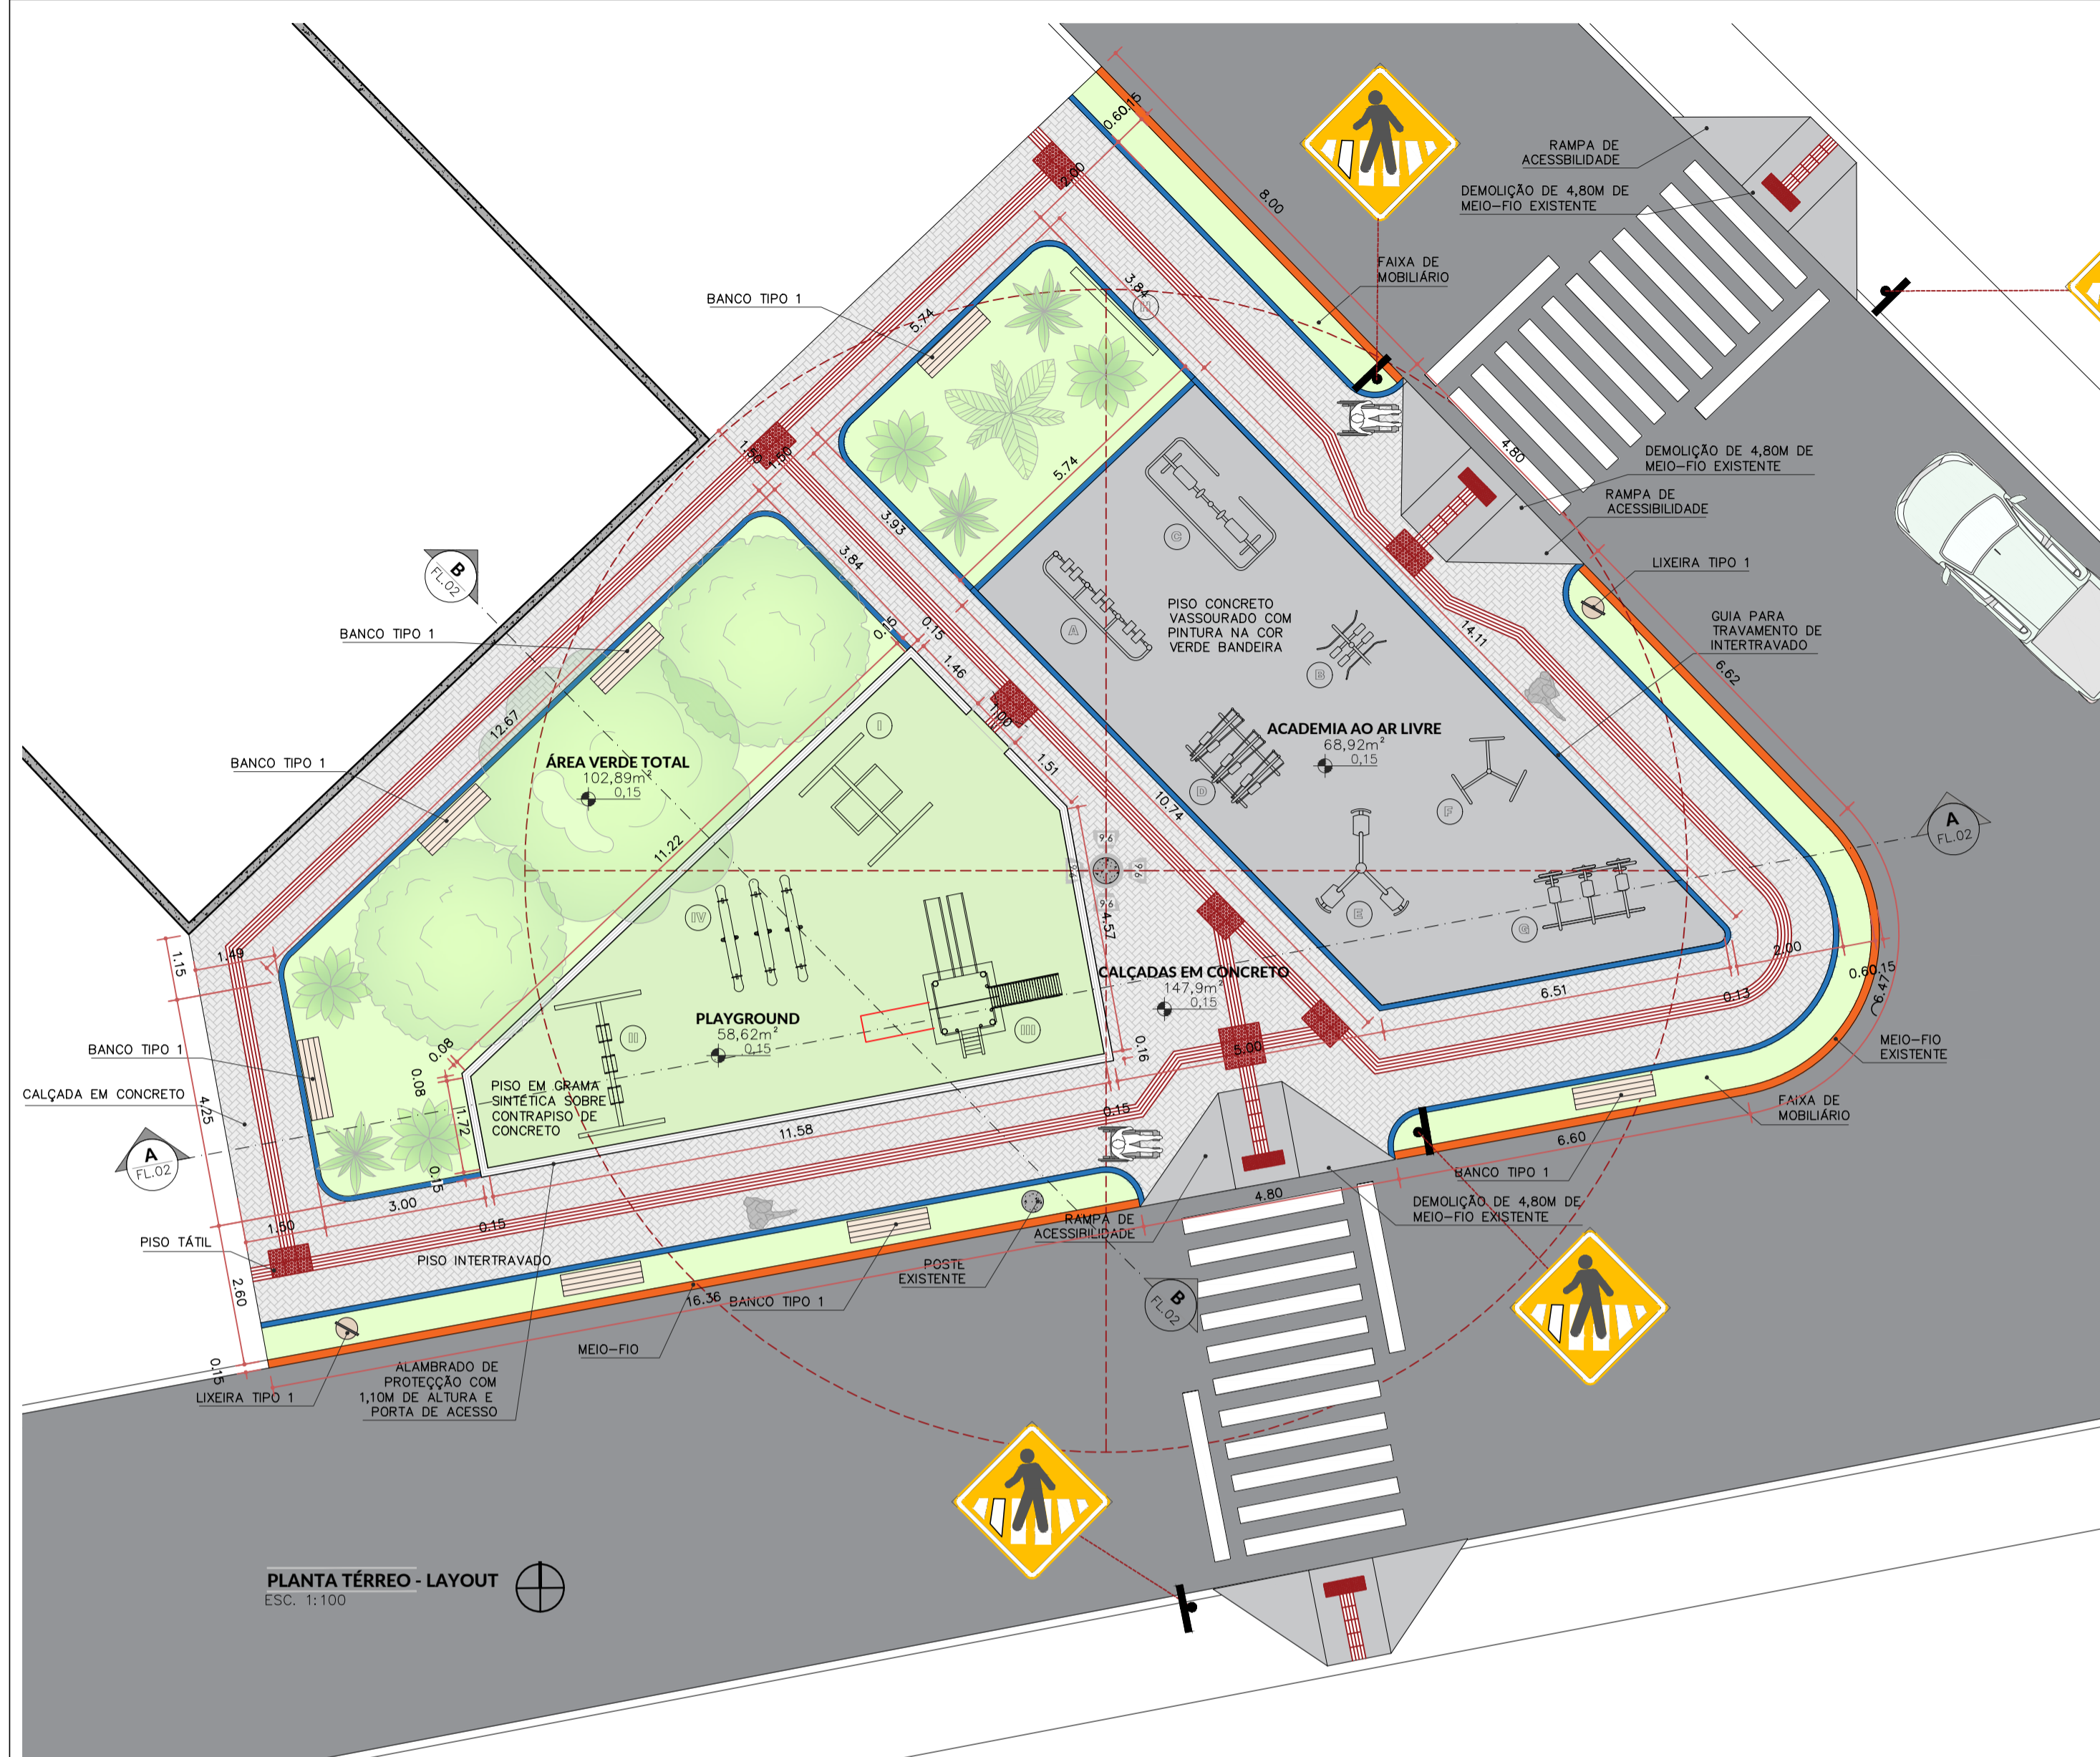


LEGENDA DE EQUIPAMENTOS ATIVIDADES FÍSICAS:

- A Simulador de caminhada triplo
- B Surf Duplo conjugado
- C Múltiplo exercitador conjugado
- D Cavalgada triplo conjugado
- E Pressão de pernas triplo conjugado
- F Rotação vertical com diagonal dupla (para PNE)
- G Esqui Triplo conjugado
- H Placa orientativa 2,00 x 1,00 m

OBS.: EQUIPAMENTOS CONFORME PADRÃO SINAPI

- LEGENDA DE EQUIPAMENTOS PLAY GROUND:**
- I Gangorra de três pranchas (6 lugares) em madeira de eucalipto tratado, medidas aproximadas 2,20x3,50m..
 - II Balanço duplo em madeira de eucalipto tratado, 3 lugares, medidas aproximadas: 2,50x4,50m.
 - III Aldeota Completa: base em eucalipto tratado, para instalação em lugares aberto, contendo: Plataforma Principal Elevada; Escalada de Corda; Escada Normal; Escorregador em Madeira;
 - IV Balanço Adaptado para Cadeira (capacidade de 1 criança, estrutura em tubo de aço, cantoneira, brinquedo fixo (chumbado com areia e cimento), piso em chapa Anti-Derrapante, Dimensões: 1,80mts X 3,40mts X 1,10mts (LXCXA) - Aberto)

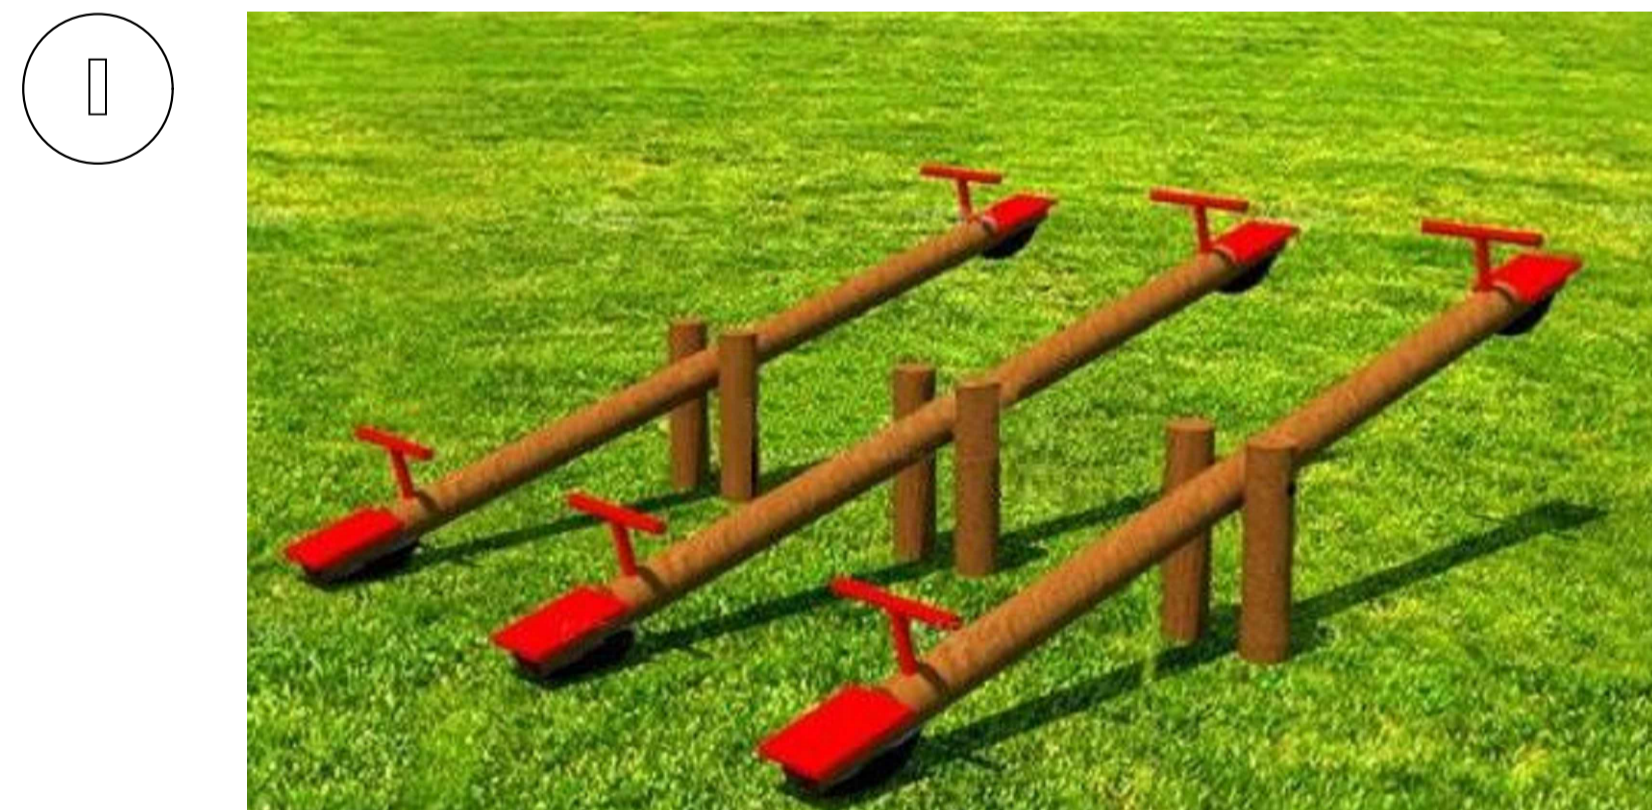

PREFEITURA LUZIÂNIA
UM NOVO TEMPO COM RESPEITO E TRABALHO.

SMDU
SECRETARIA MUNICIPAL DE DESENVOLVIMENTO URBANO

DATA	DESENHO	RESPONSÁVEL		
31/10/2022	VICTOR ROCHA	VICTOR VEIRA DA ROCHA CAU A194466-5		
ESCALA	ARQUIVO	PROJETO	FOLHA	ÁREAS
INDICADAS	PRACA MINGONE.DWG	ARQUITETURA	03	INDICADAS EM QUADRO
PROJETO		FASE	03	
1-9/2022		EXECUTIVO		

TÍTULO E CONTEÚDO
IMPLANTAÇÃO DE PRAÇA NA QUADRA 155 NO BAIRRO PARQUE INDUSTRIAL MINGONE PLANTAS BAIXAS E LEGENDAS

ENDEREÇO
 AV. 3, R. PERNAMBUCO, QD. 155, PARQUE INDUSTRIAL MINGONE, LUZIÂNIA-GO

PROPRIETÁRIO
 PREFEITURA MUNICIPAL DE LUZIÂNIA

FISCALIZAÇÃO E LICENÇA: _____ CREA/CAU: _____

Documento assinado digitalmente
gouvbr
 VICTOR VEIRA DA ROCHA
 Data: 17/02/2023 16:08:12-0300
 Verifique em https://verificador.oi.br

OUTROS: _____

WWW.LUZIANIA.GOV.BR/SMDU SMDU@LUZIANIA.GOV.BR (61) 3906-3035 (61) 3906-3045