


DETALHE DO ATERRAMENTO

PISTA LAVA JATO - MARGEM ESQUERDA

PISTA RUA ESTREITA - MARGEM DIREITA



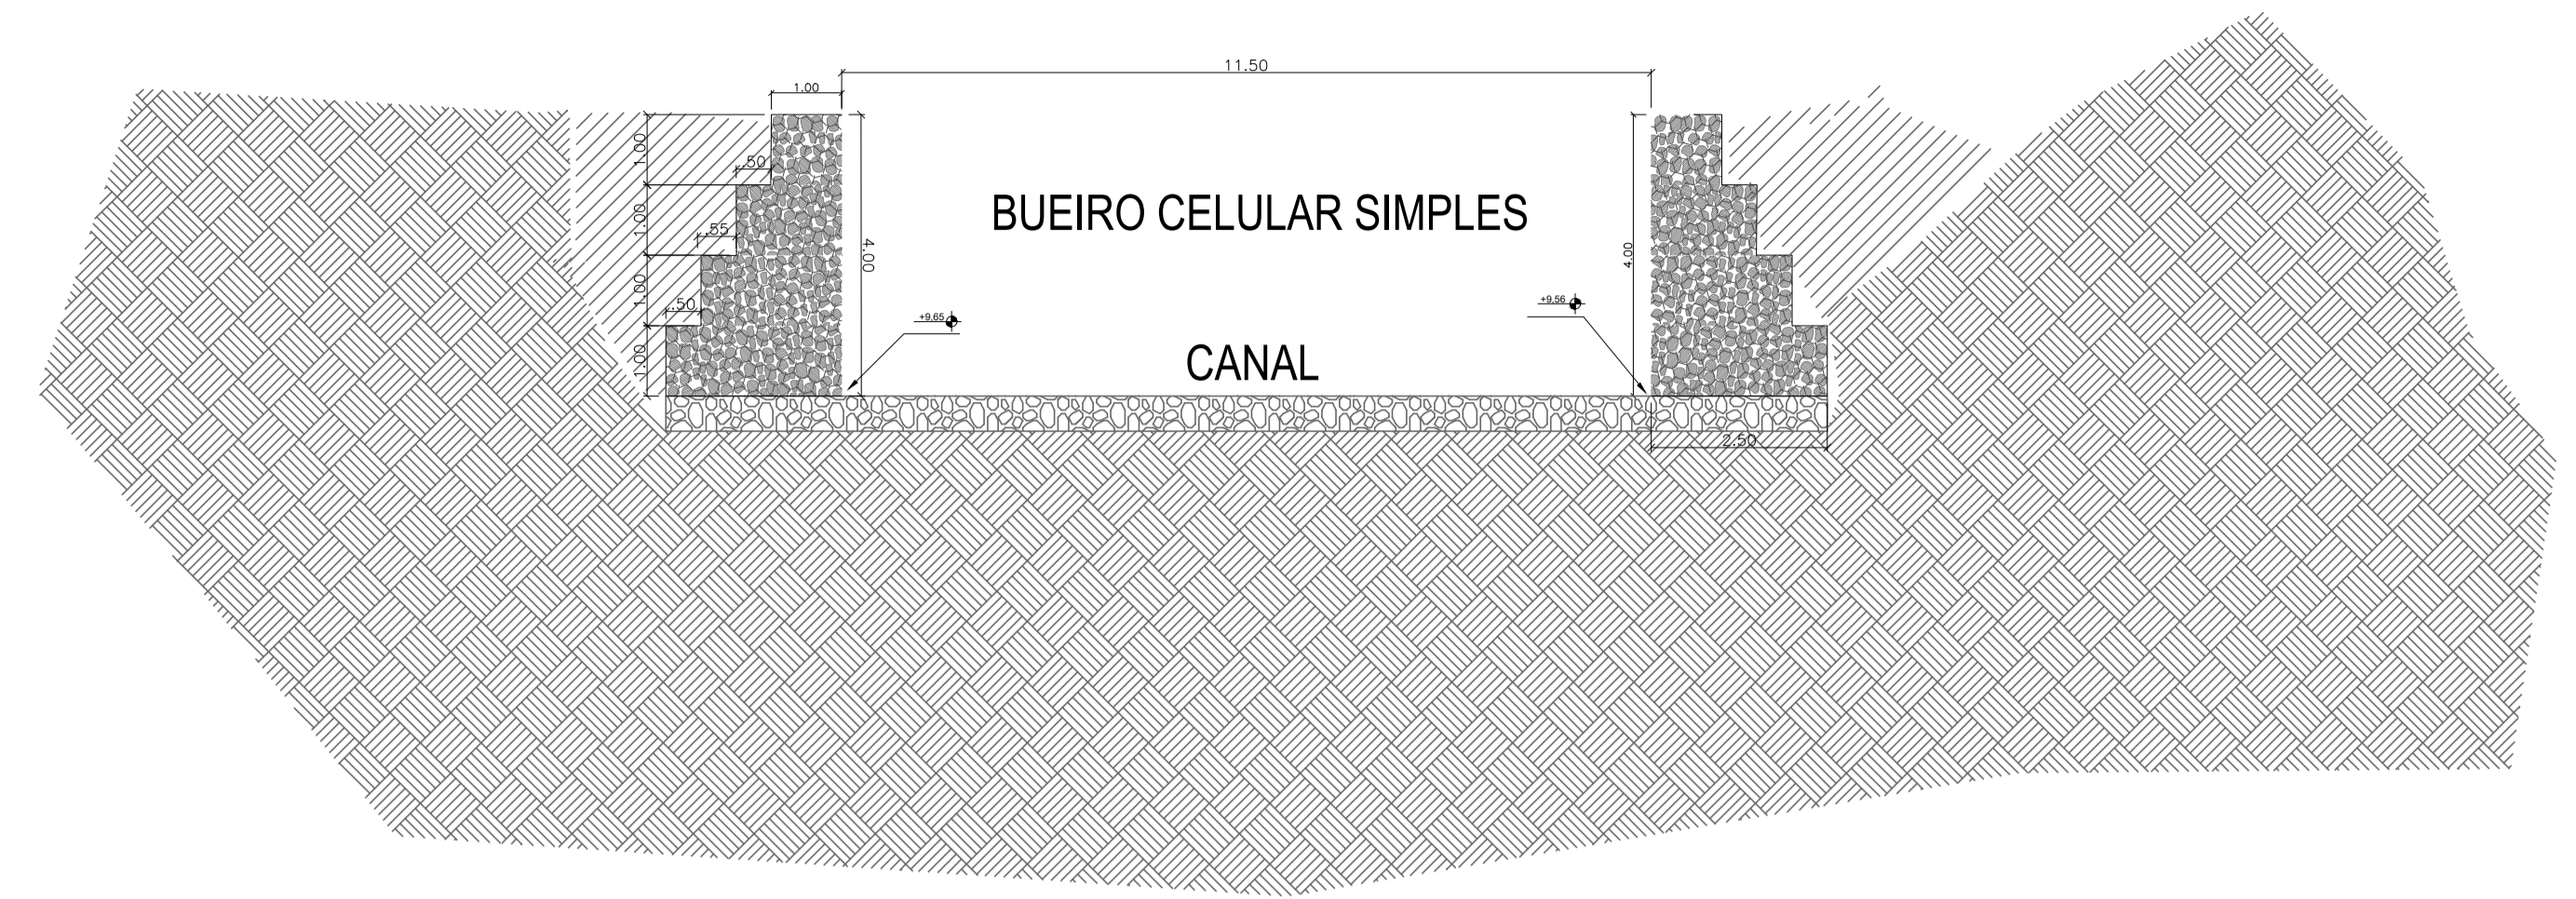


CORTE AA  
esc 1:100

DETALHE DO ATERRAMENTO


lateral A  
6,85m<sup>2</sup>

lateral B  
7,20m<sup>2</sup>

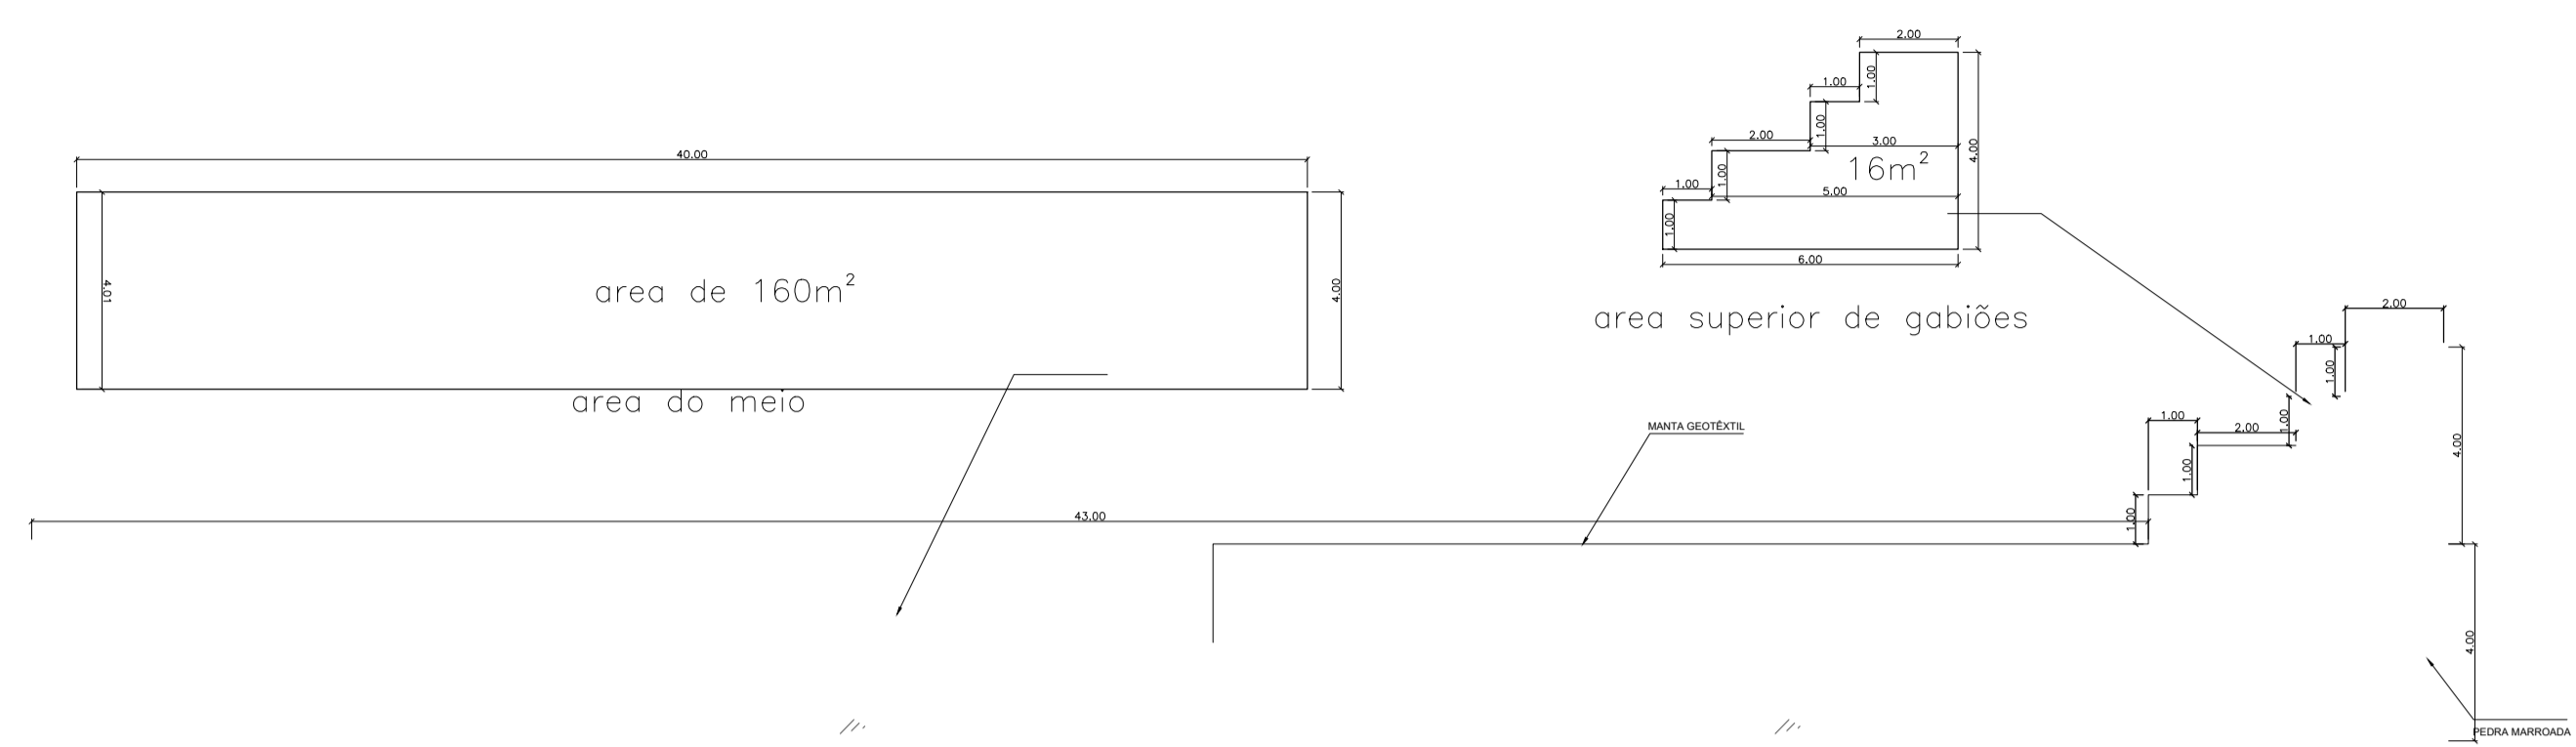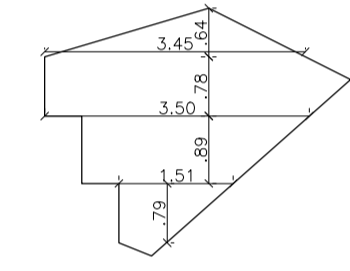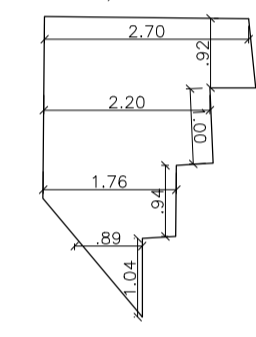

VISTA 01  
esc 1:150

DETALHE DO GABIÃO MONTADO LATERAL

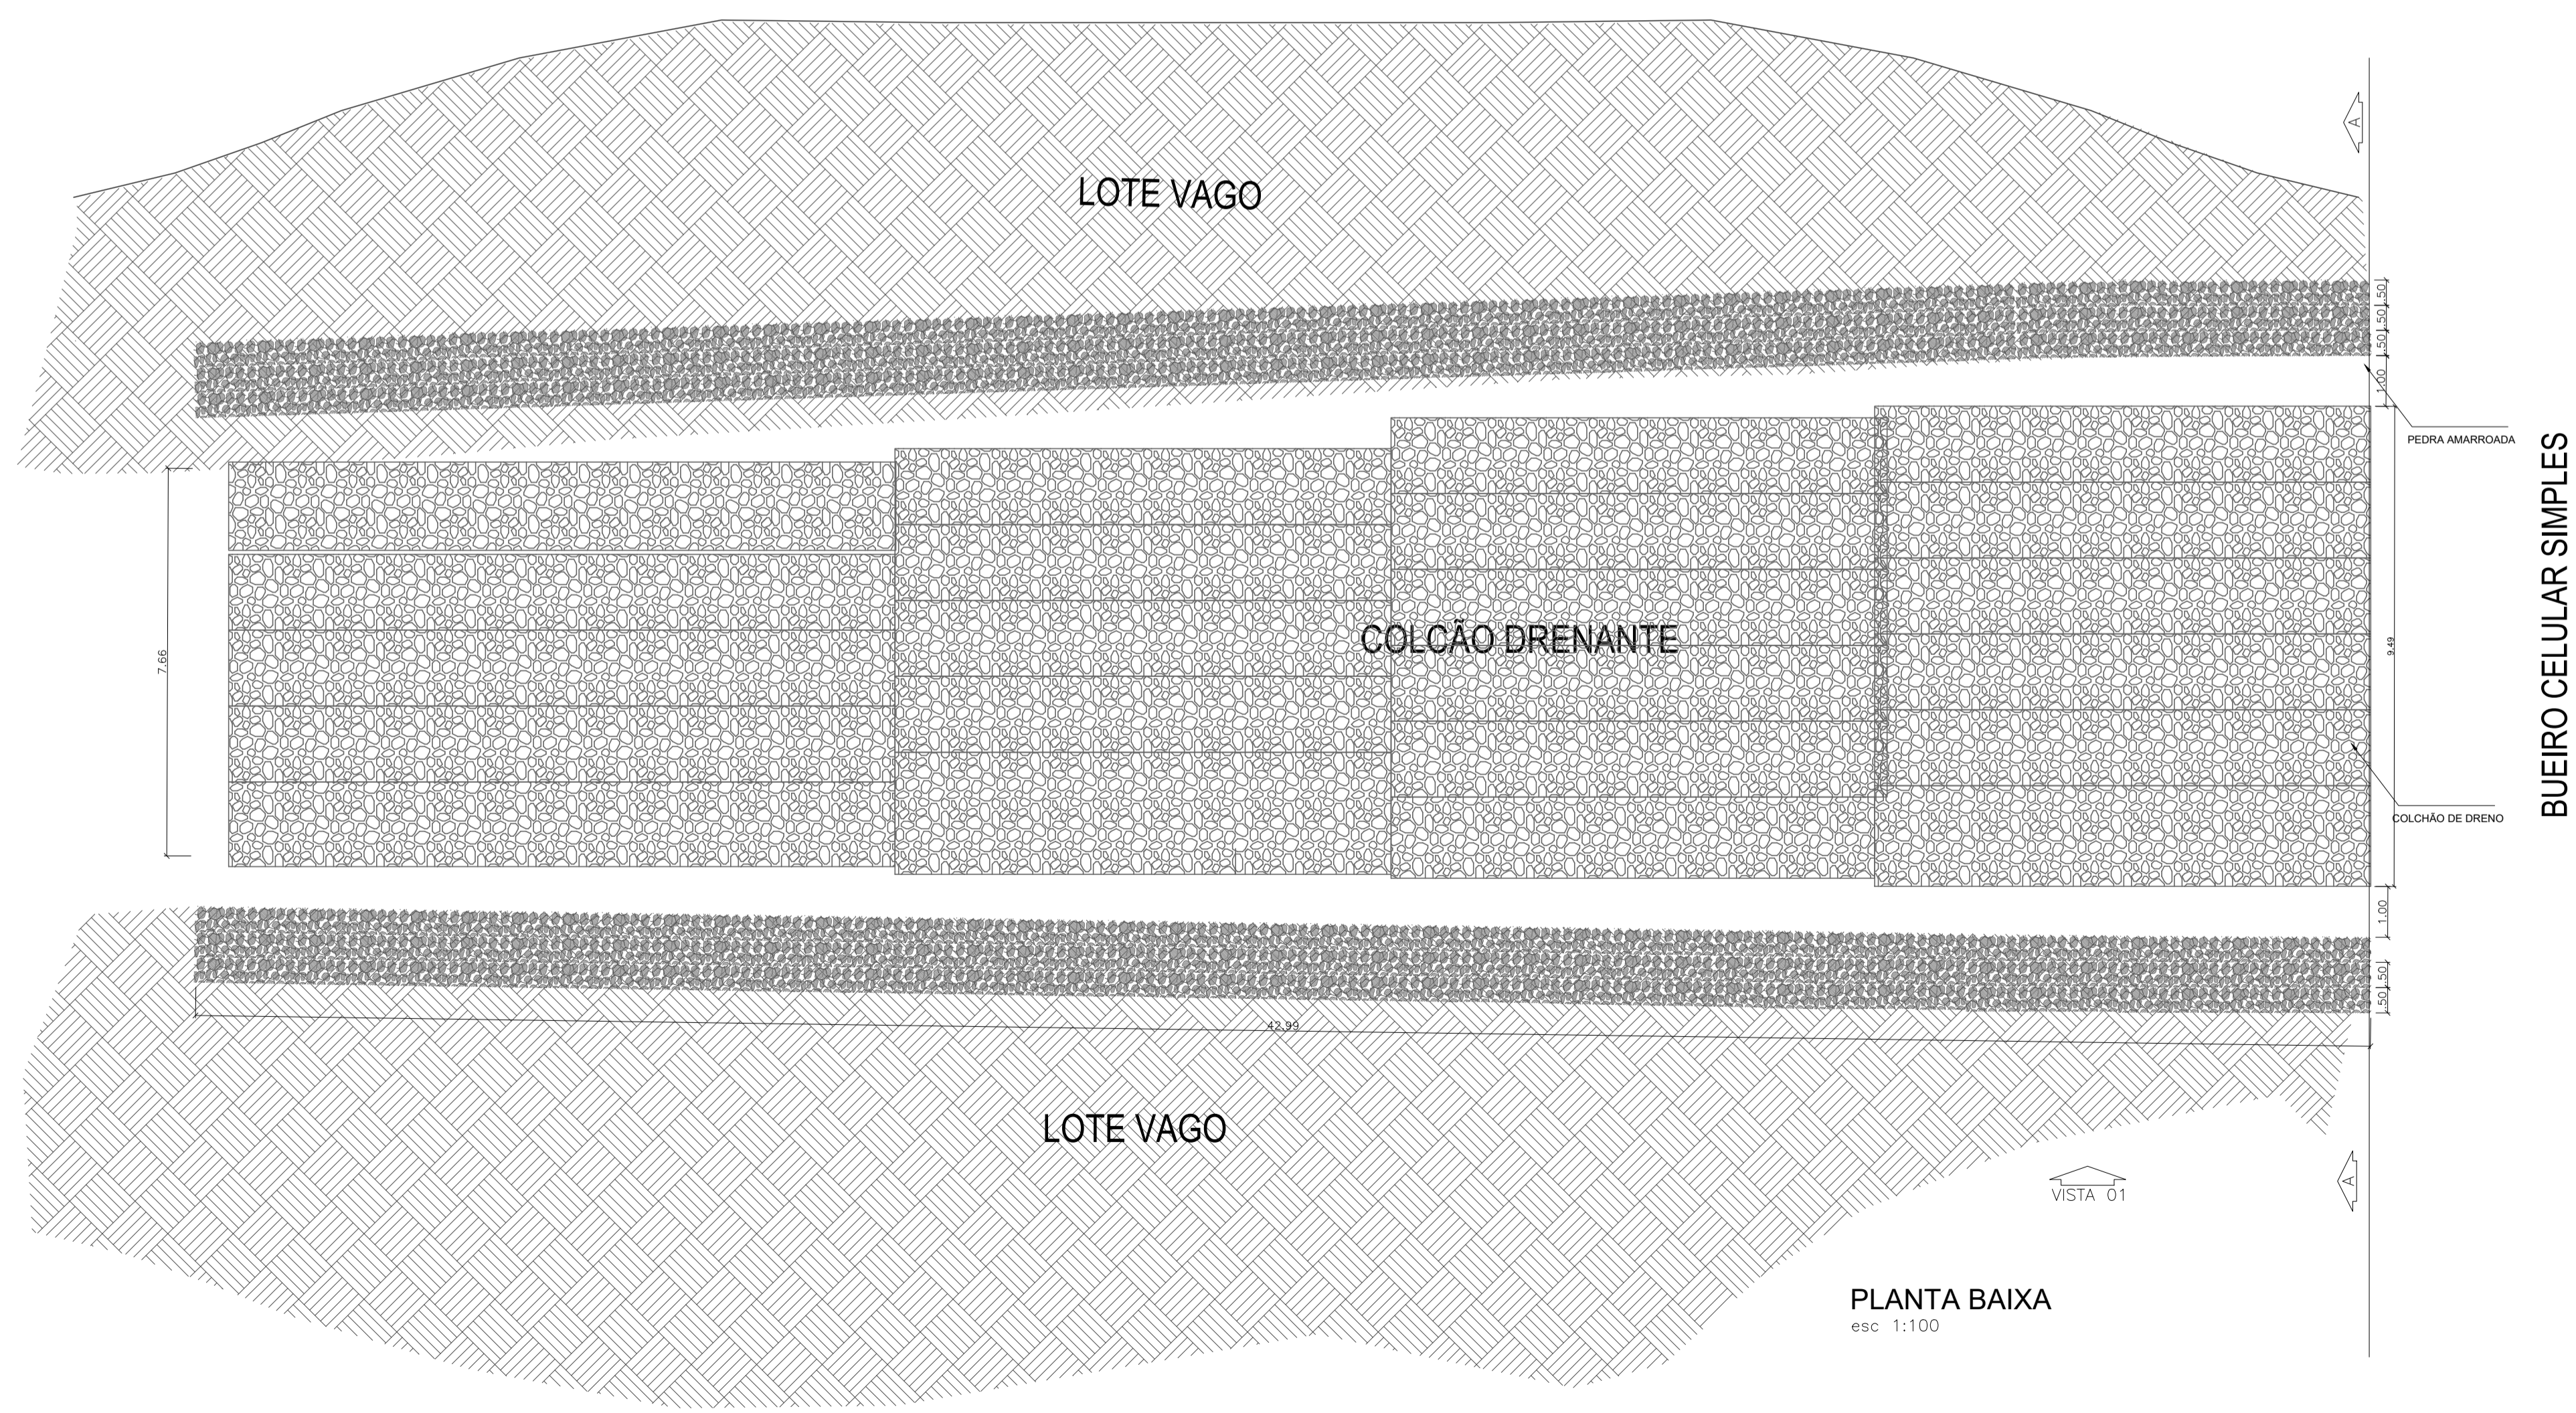

PLANTA BAIXA  
esc 1:100

ARQUITETURA



**PREFEITURA**  
**LUZIÂNIA**  
UM NOVO TEMPO COM RESPEITO E TRABALHO.

**OBRA: MURO DE GABIÃO 1ª ETAPA**  
**ENDEREÇO:** RUA MATO GROSSO  
BAIRRO VIEGAS, LUZIÂNIA - GO, CEP 72803-070

**PROPRIETÁRIO:** PREFEITURA MUNICIPAL DE LUZIANIA

**AUTOR DO PROJETO:** CRISTIANO FILIPE RODRIGUES DA SILVA CREA 22146/D-DF

**RESPONSÁVEL TÉCNICO:** CRISTIANO FILIPE RODRIGUES DA SILVA CREA 22146/D-DF

DIREITOS AUTORAIS DESTA OBRA PERTENCEM AOS PROFISSIONAIS ACIMA CITADOS. É PROIBIDO A SUA REPRODUÇÃO, MODIFICAÇÃO E/OU ALTERAÇÃO CONFORME LEI 5.988 ART. 25.

<b>FISCALIZAÇÃO E LICENÇA:</b>	<b>CREA/CAU:</b>
<b>OUTROS:</b>	

**FOLHA:** 1/1  
**CONTEÚDO:** PLANTA BAIXA, VISTAS E CORTES  
**ÁREAS:** TERRENO: 1000m<sup>2</sup>  
**DATA:** FEV. 2023  
**DESENHO:** ANDRÉ  
**ESCALA:** INDICADA  
**UNIDADE:** METROS  
**LELES**