

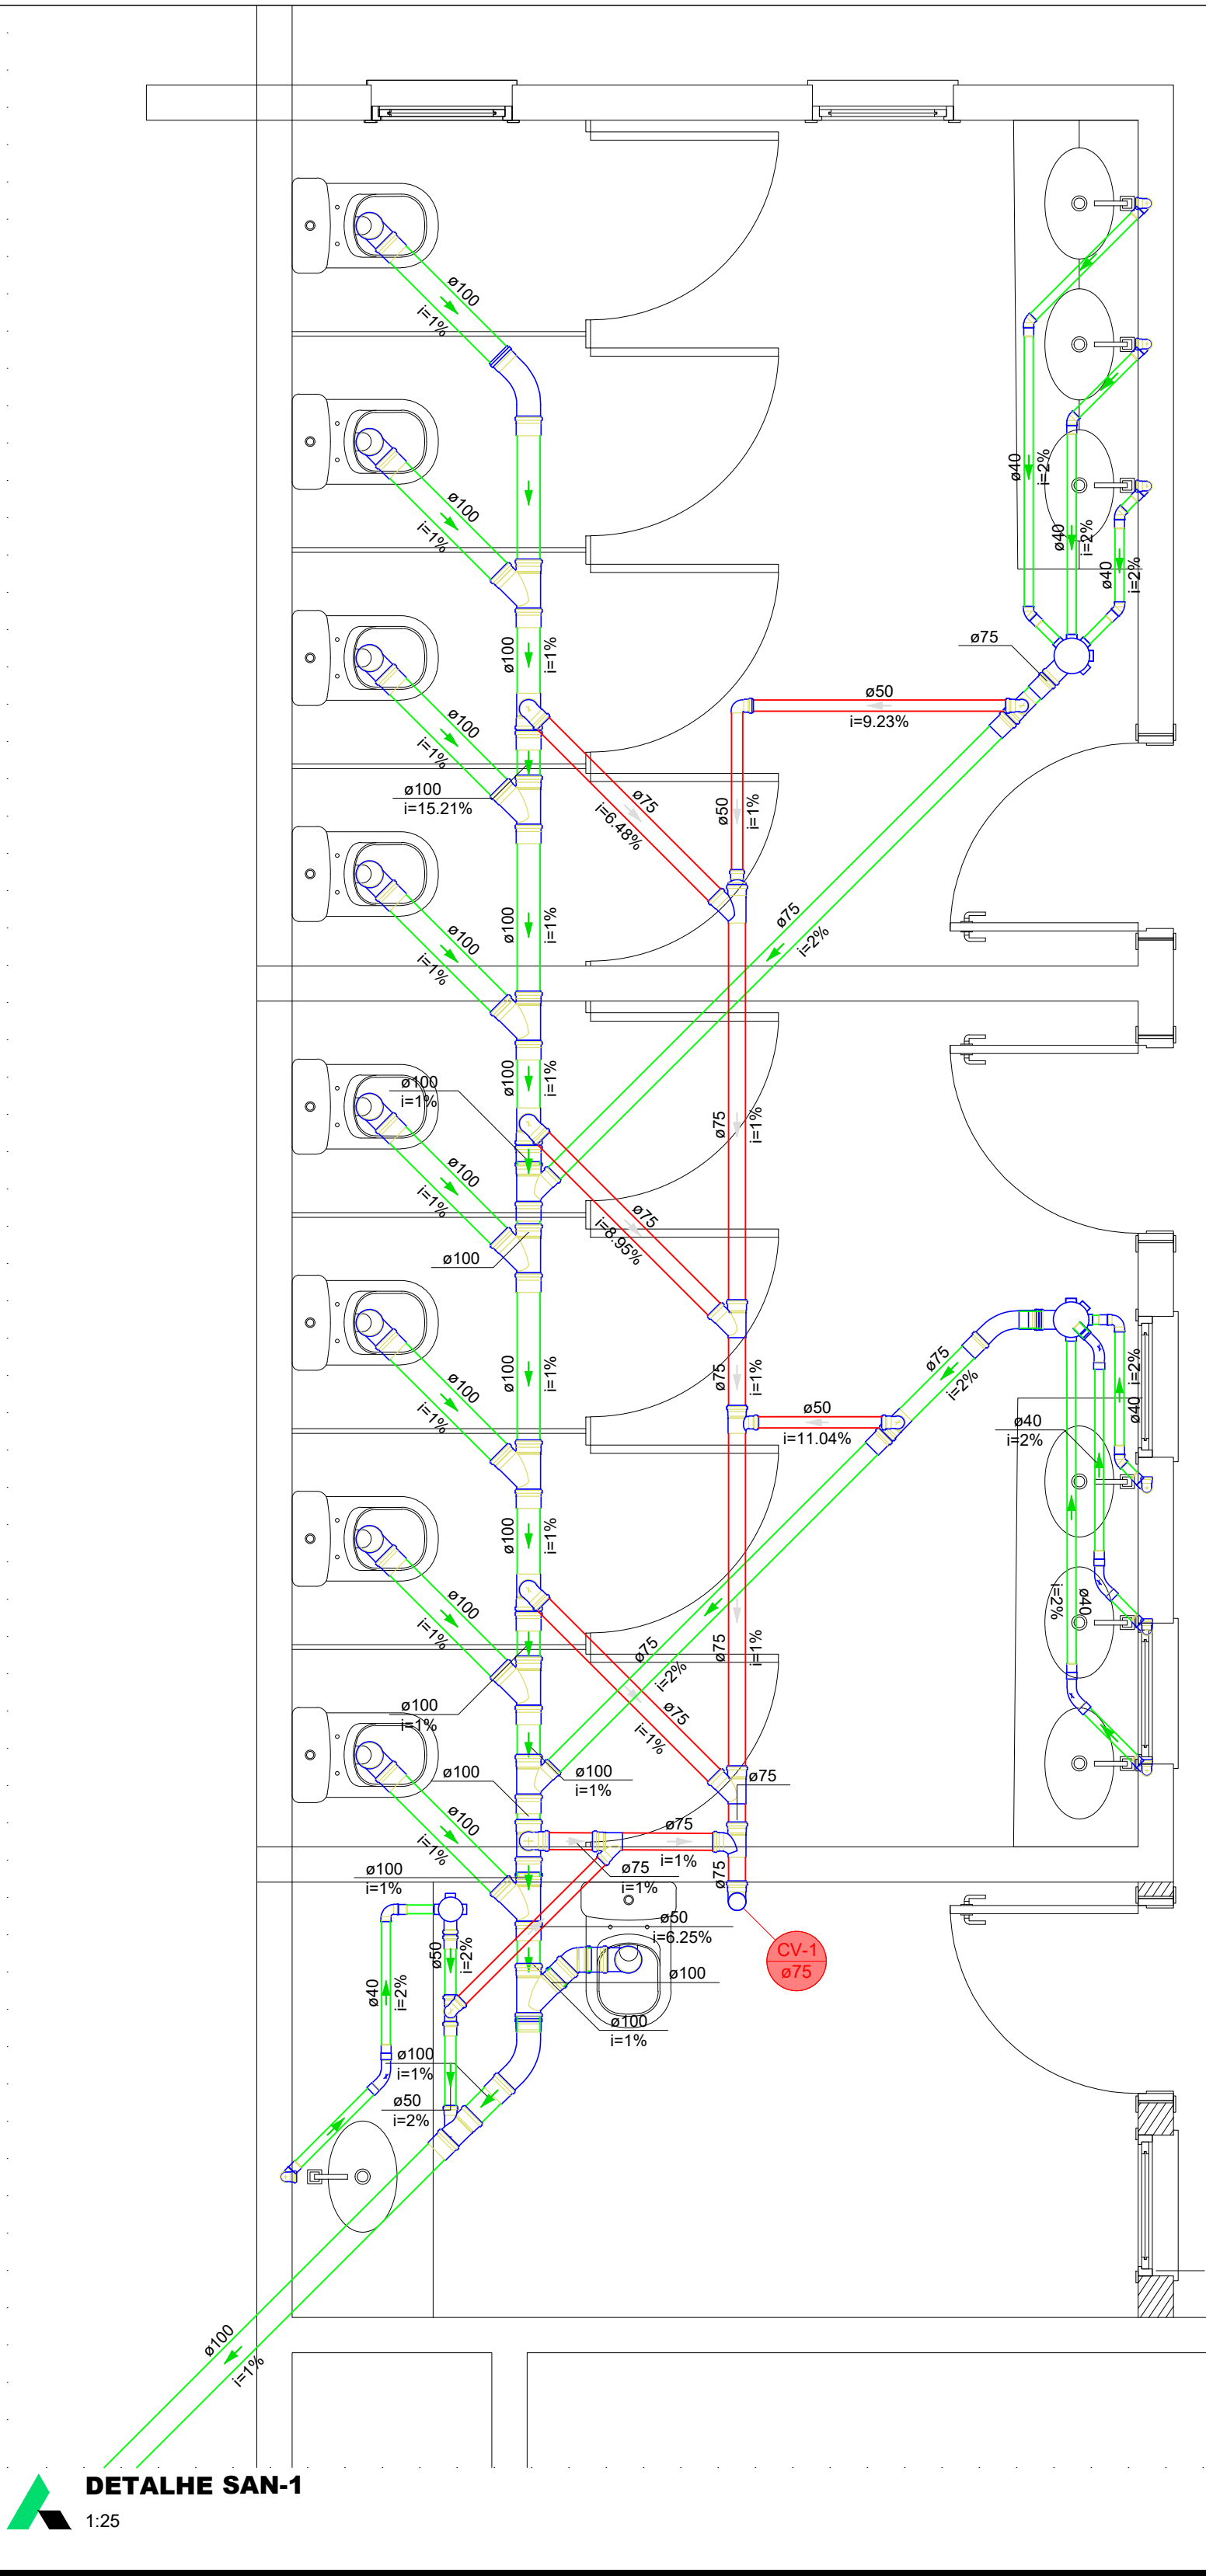


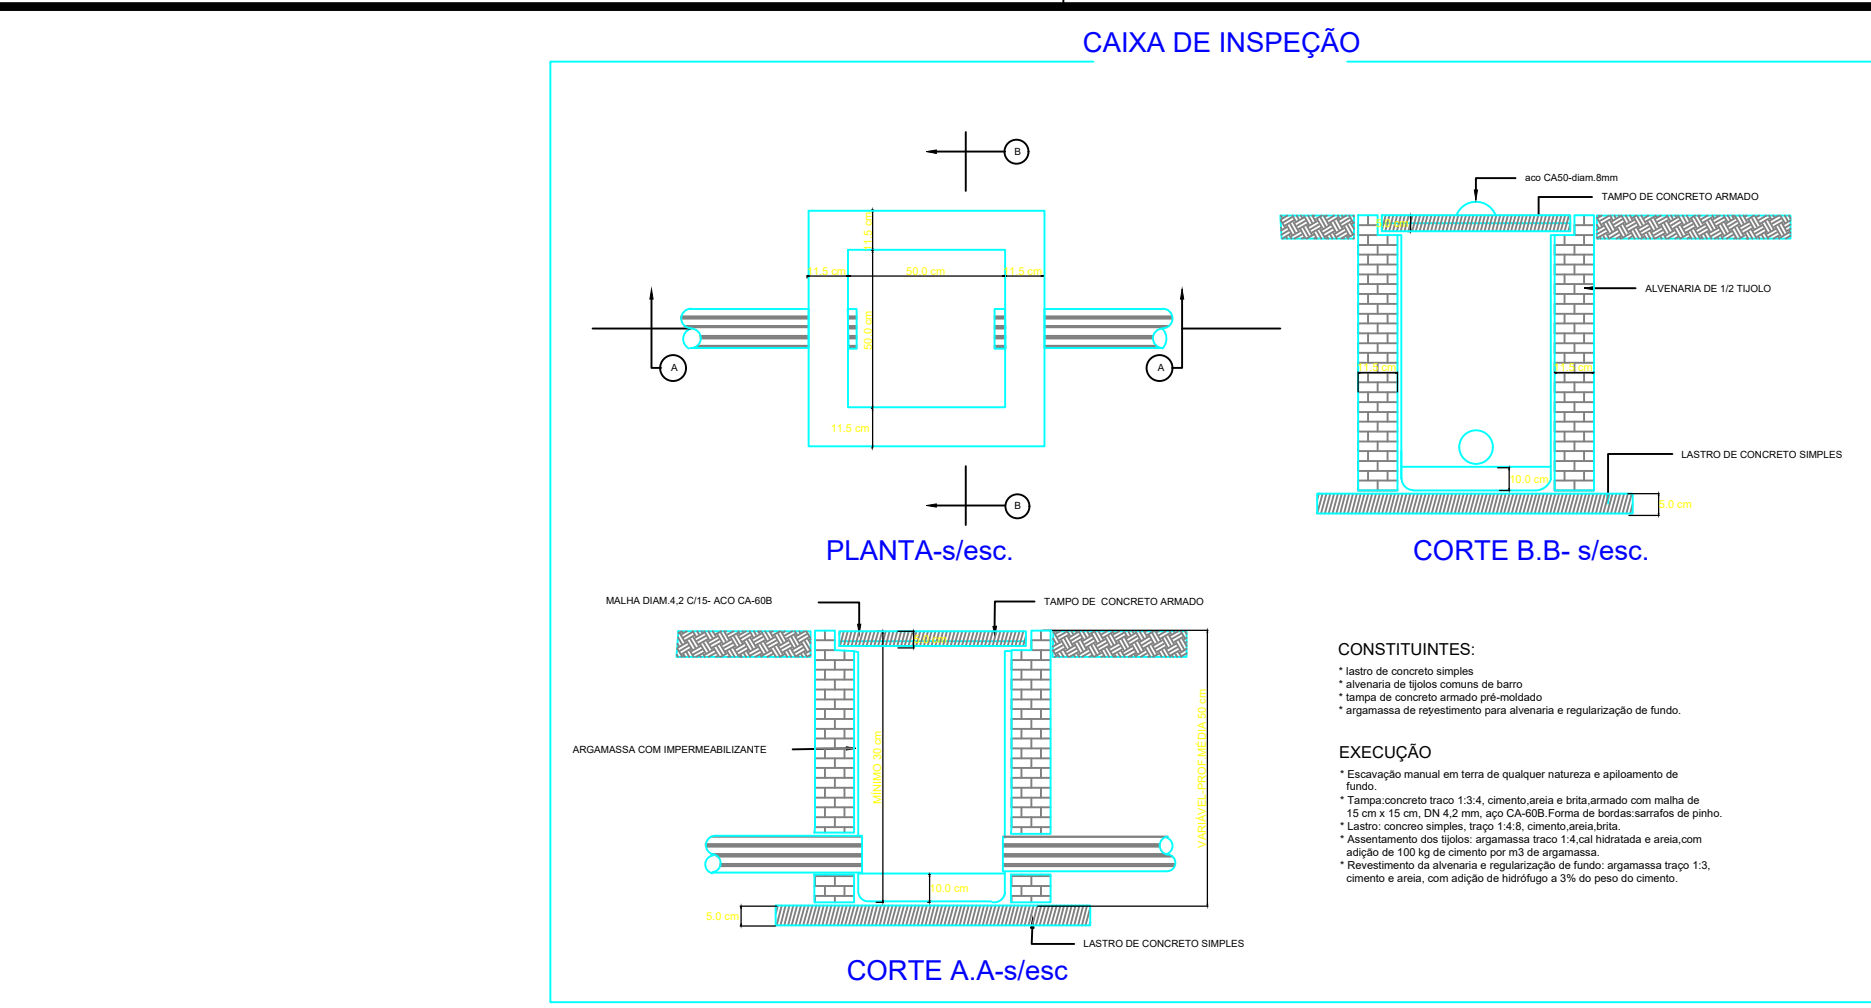

Lista de materiais - Pavimento	
Esgoto	
Caixas de Passagem	
Caixa de inspeção esgoto simples CE- 60x60 cm	2 pc
PVC Acessórios	
Caixa sifonada 100x100x50	1 pc
150x185x75	2 pc
Sifão de copo p/ pia e lavatório 1" - 1.1/2"	7 pc
Válvula p/ lavatório e tanque 1"	7 pc
PVC Esgoto	
Anel de borracha 100mm - 4"	33 pc
50mm - 2"	2 pc
75mm - 3"	5 pc
Curva 45 longa 100 mm	2 pc
Curva 45 longa Amanco 40 mm	4 pc
Curva 90 curta 100 mm	9 pc
40 mm	9 pc
Joelho 45 100 mm	1 pc
40 mm	6 pc
Joelho 90 100 mm	2 pc
Joelho 90 c/anel p/ esgoto secundário 40 mm - 1.1/2"	7 pc
Junção simples 100 mm - 50 mm	1 pc
100 mm - 75 mm	2 pc
100 mm - 100 mm	8 pc
Tubo PVC ponta-bolsa c/ virola 100 mm - 4"	28.27 m
50 mm - 2"	0.71 m
75 mm - 3"	5.63 m
Tubo rígido c/ ponta e bolsa soldável 40 mm	9.11 m
Tubo rígido c/ ponta lisa 100 mm - 4"	0.6 m
40 mm	4.2 m
Vedação p/ saída de vaso sanitário 100 mm	9 pc
Ventilação	
PVC Esgoto	
Anel de borracha 100mm - 4"	4 pc
50mm - 2"	11 pc
75mm - 3"	21 pc
Joelho 90 50 mm	4 pc
75 mm	5 pc
Junção simples 75 mm - 50 mm	1 pc
75 mm 75 mm	3 pc
Redução excêntrica 75 mm - 50 mm	1 pc
Terminal de ventilação 75 mm	1 pc
Tubo rígido c/ ponta lisa 50 mm - 2"	3.48 m
75 mm - 3"	10.7 m
Tê sanitário 100 mm - 75 mm	4 pc
50 mm - 50 mm	1 pc
75 mm - 50 mm	3 pc
75 mm - 75 mm	1 pc

Legenda - Pavimento	
Caixa Sifonada	
CE	Caixas Inspeção Esgoto Simples
Chuveiro Residencial	
Curva 45 Longa para Esgoto Sanitário	
Curva 45 longa Amanco	
Curva 90 curta	
Joelho 45	
Joelho 90	
Joelho 90- coluna sobre	
Junção simples	
Junção simples c/ redução	
Lavatório de Uso Geral	
Ramais de Ventilação	
Tê sanitário	
Terminal de ventilação- coluna	
Vaso Sanitário c/ curva 90°	
Legenda de condutos - Pavimento	
Esgoto	
Ventilação	

SANITÁRIO

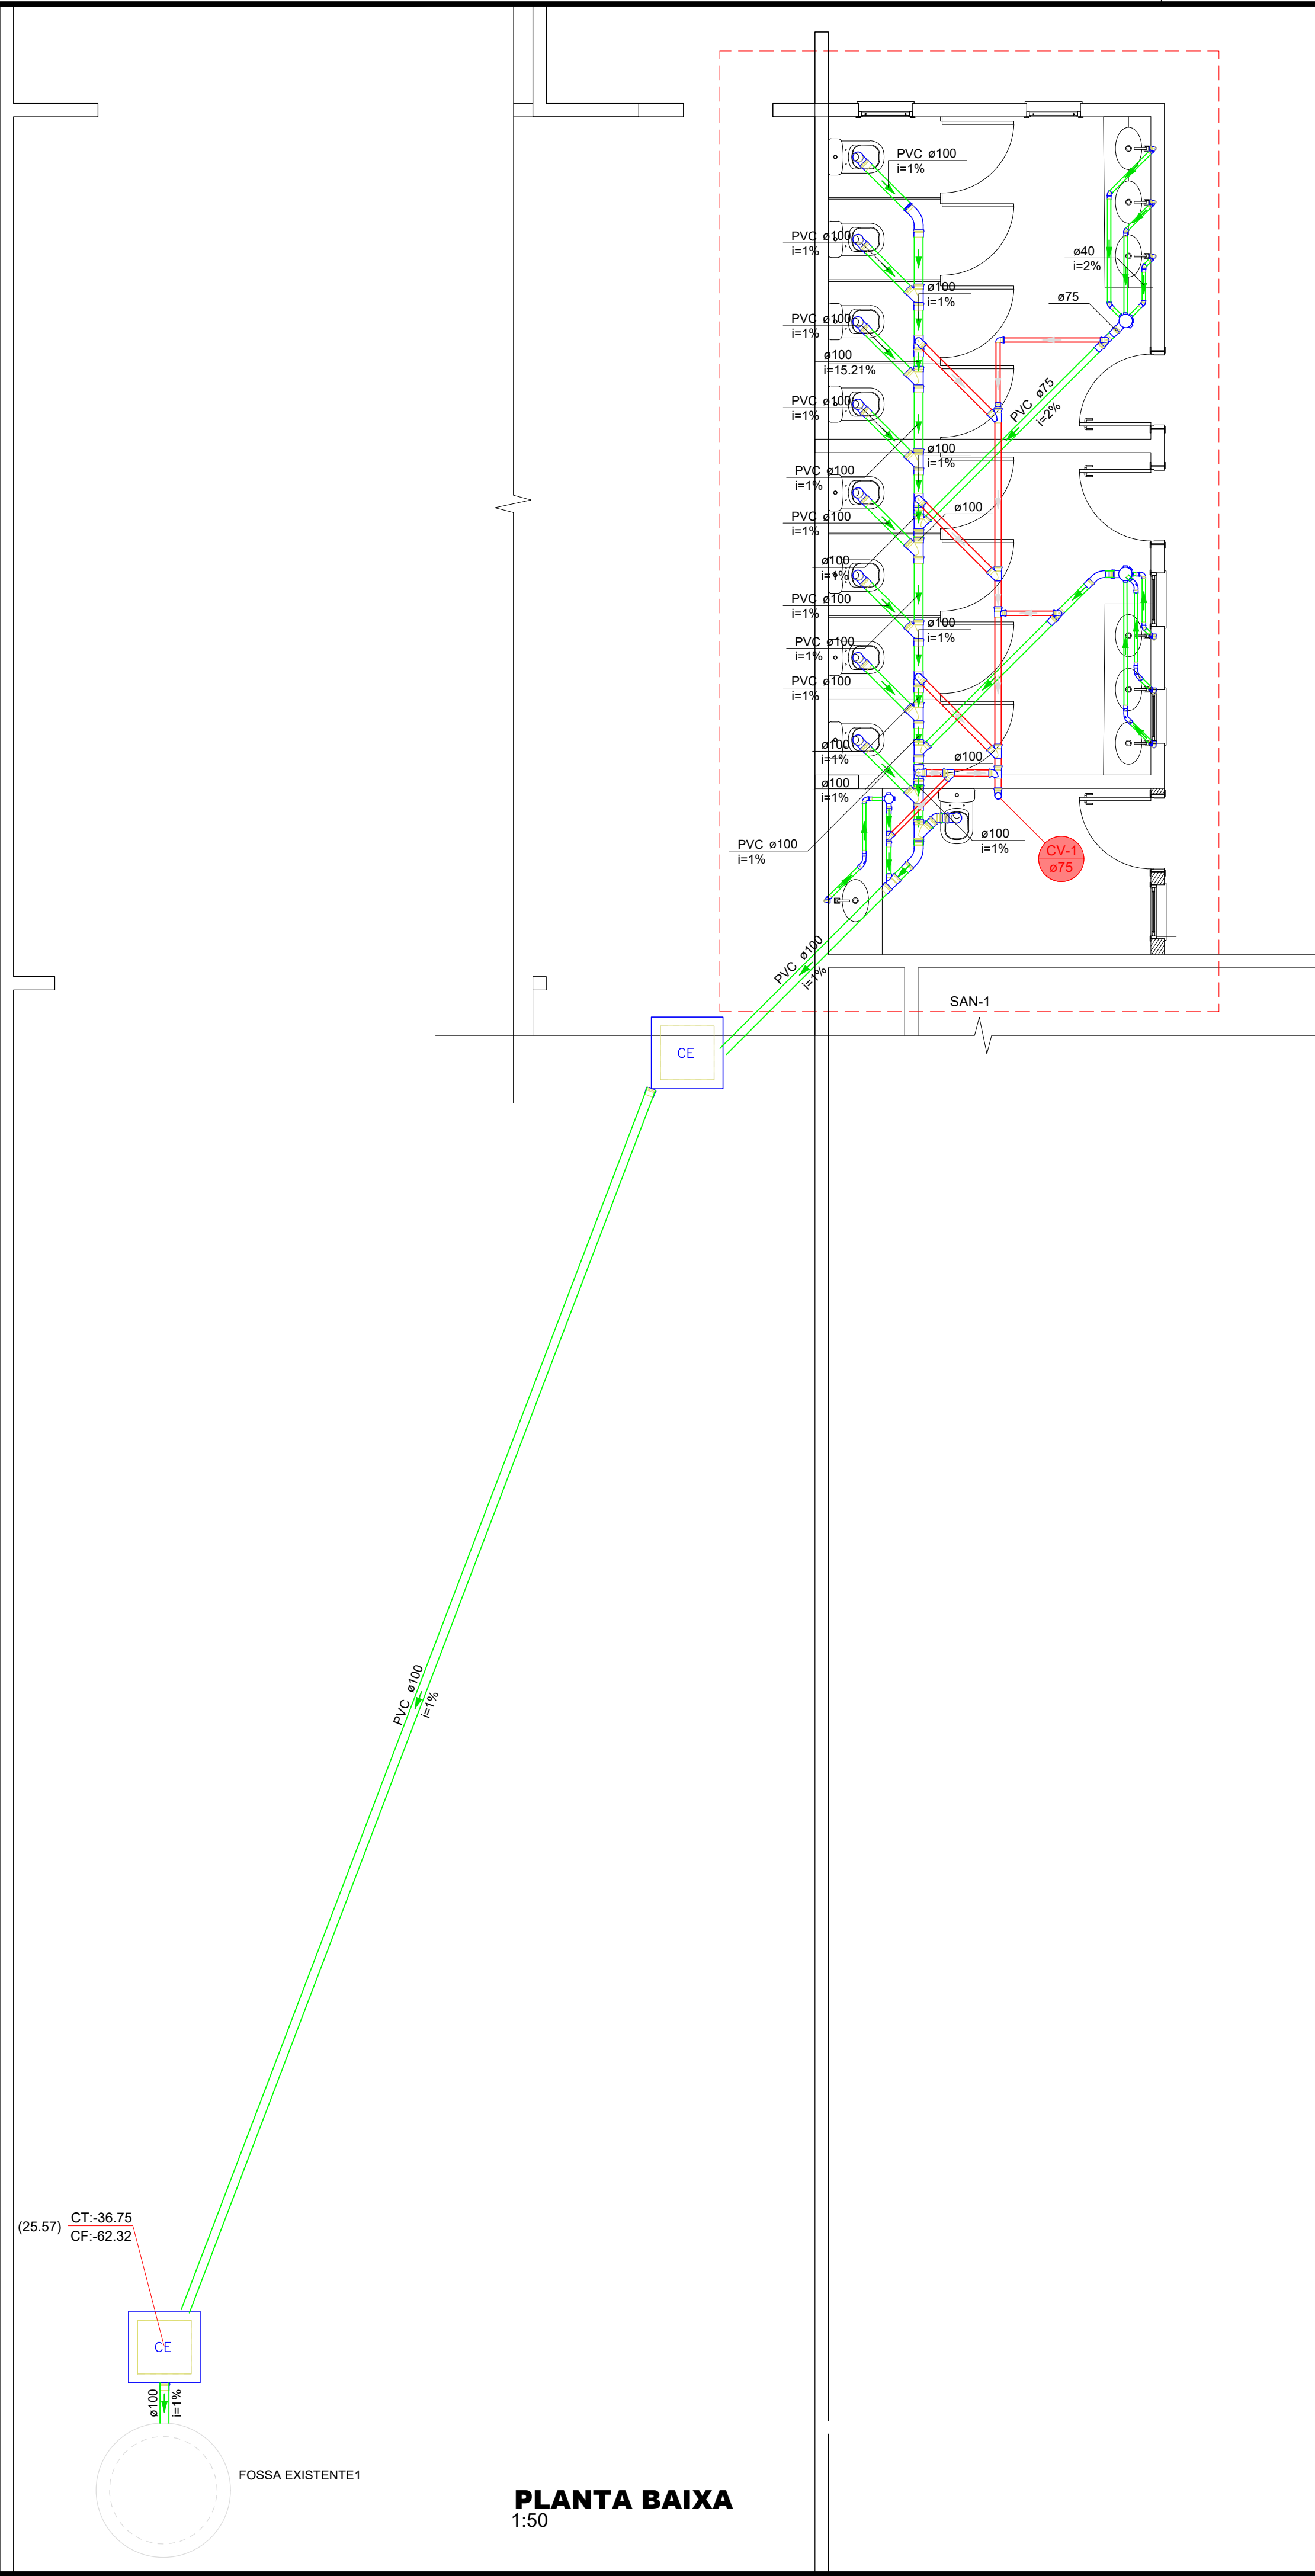

PREFEITURA
LUZIÂNIA
UM NOVO TEMPO COM RESPEITO E TRABALHO.



SMDU
SECRETARIA MUNICIPAL DE
DESENVOLVIMENTO URBANO

OBRA: AMPLIAÇÃO DO CMEB ELEUZA APARECIDA DE PAIVA NETO

ENDEREÇO: RUA BRASIL, QUADRA 73, LOTES 41 E 42, JARDIM INGÃ, LUZIÂNIA-GO

PROPRIETÁRIO: PREFEITURA MUNICIPAL DE LUZIÂNIA

AUTOR DO PROJETO: ADRIEL MIRANDA SILVA - CREA 1022307436D-GO

RESPONSÁVEL TÉCNICO: ADRIEL MIRANDA SILVA - CREA 1022307436D-GO

DIREITOS AUTORAIS DESTA OBRA PERTENCEM AOS PROFISSIONAIS ACIMA CITADOS.
É PROIBIDO A SUA REPRODUÇÃO, MODIFICAÇÃO E/OU ALTERAÇÃO CONFORME LEI 5.988 ART. 25.

FISCALIZAÇÃO E LICENÇA:

CREA/CAU:

OUTROS: