


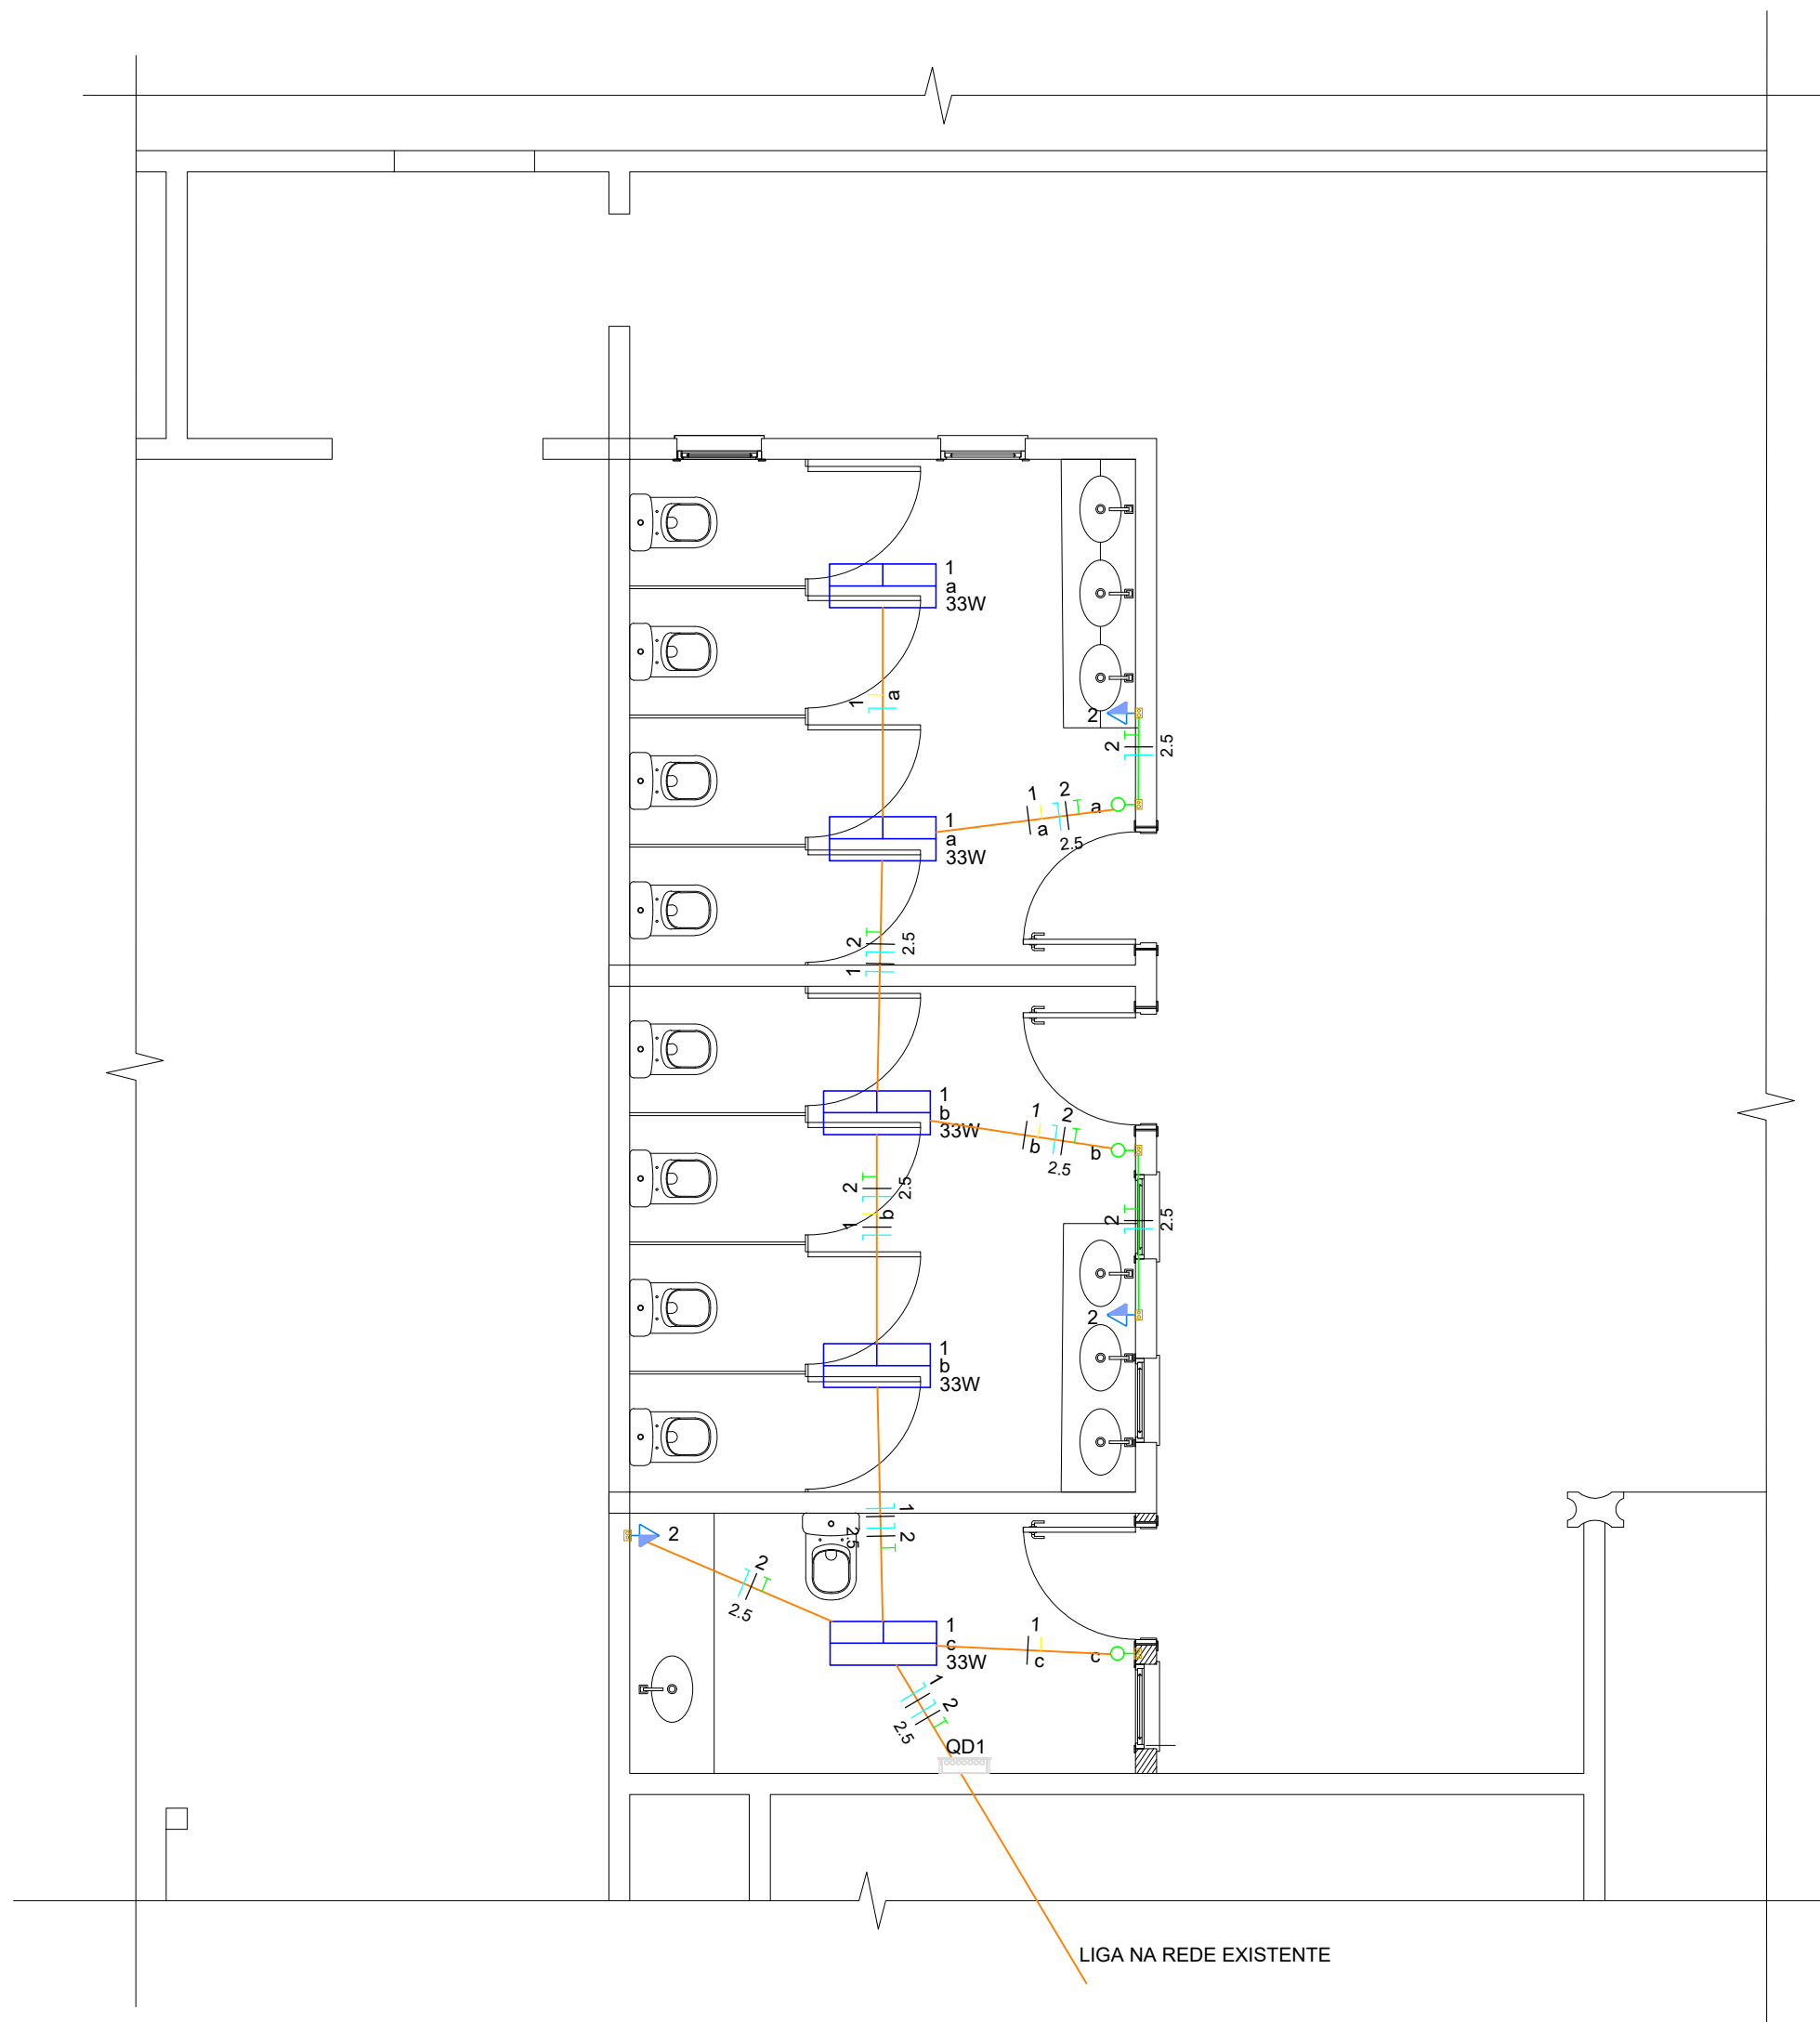

PLANTA BAIXA
1:50


Lista de materiais - Pavimento	
Elétrica	
Acessórios p/ eletrodutos	
Caixa PVC 4x2"	6 pç
Caixa PVC octogonal 3x3"	5 pç
Cabo Unipolar (cobre)	
Isol PVC - 450/750V (ref. Pirastic Ecoplus BWF Flexível)	
1.5 mm² - Amarelo	15,05 m
1.5 mm² - Azul claro	12,36 m
1.5 mm² - Branco	22,01 m
2.5 mm² - Azul claro	24,11 m
2.5 mm² - Preto	24,11 m
2.5 mm² - Verde-amarelo	24,11 m
Dispositivo Elétrico - embutido	
Placa 2x4"	
Interruptor simples - 1 tecla	3 pç
Placa p/ 1 função	3 pç
S/ placa	
Tomada hexagonal (NBR 14136) 2P+T 10A	3 pç
Dispositivo de Proteção	
Disjuntor unipolar termomagnético (220 V/127 V) - norma UL 15 A - 5 kA	2 pç
Eletroduto PVC flexível	
Eletroduto leve 3/4"	29,66 m
Luminária e acessórios	
Luminária Led Sobrepor	
Painel LED 33W	5 pç
Quadro distrib. chapa pintada - embutir	
Barr. bif., no Fuse+disj. geral - UL (Ref. Cemar)	
Cap. 12 disj. unip. - In barr. 100 A	1 pç

Legenda detalhada - Pavimento	
	Interruptor simples 1 tecla - 1,20m do piso
	Acessórios p/ eletrodutos
	Caixa PVC 4x2"
	Dispositivo Elétrico - embutido
	Placa 2x4"
	Interruptor simples - 1 tecla
	Luminária LED 33W
	Acessórios p/ eletrodutos
	Caixa PVC octogonal 3x3"
	Luminária e acessórios
	Luminária Led Sobrepor
	Painel LED 33W
	Quadro de distribuição
	Quadro distrib. chapa pintada - embutir
	Barr. bif., no Fuse+disj. geral - UL (Ref. Cemar)
	Cap. 12 disj. unip. - In barr. 100 A
	Tomada média a 1,20m do piso
	Acessórios p/ eletrodutos
	Caixa PVC 4x2"
	Dispositivo Elétrico - embutido
	Placa 2x4"
	Placa p/ 1 função
	S/ placa
	Tomada hexagonal (NBR 14136) 2P+T 10A

Legenda - Pavimento	
	Interruptor simples 1 tecla - 1,20m do piso
	Luminária LED 33W
	Quadro de distribuição
	Tomada média a 1,20m do piso

Legenda de condutos - Pavimento	
Elétrica	
	Teto
	Média

Quadro de Cargas (QD1) - Pavimento																
Circuito	Descrição	Esquema	Método de inst.	Tensão (V)	Iluminação (W)	Tomadas (W)	Pot. total. (VA)	Pot. total. (W)	Fases	Pot. - R (W)	Pot. - S (W)	Pot. - T (W)	FCT	FCA	In' (A)	Ip (A)
1	ILUMINAÇÃO	F+N	B1	220 V	5		183	165	R	165			1,00	1,00	0,8	0,8
2	TOMADAS	F+N+T	B1	220 V		3	333	300	R		300		1,00	1,00	1,5	1,5
TOTAL					5	3	517	465		165	300	0				

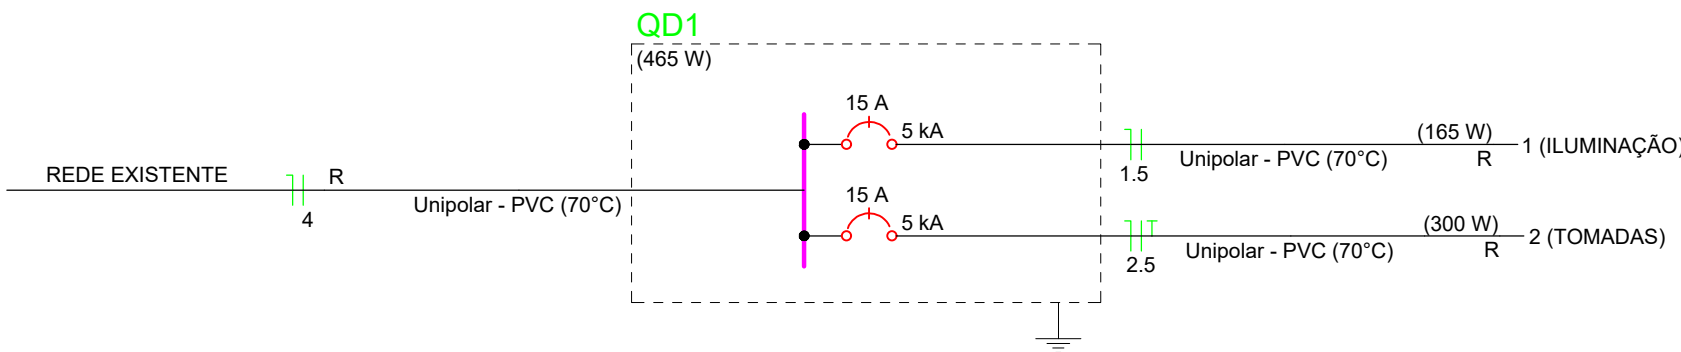

ELÉTRICO



OBRA: **AMPLIAÇÃO DO CMEB ELEUZA APARECIDA DE PAIVA NETO**
ENDEREÇO: RUA BRASIL, QUADRA 73, LOTES 41 E 42, JARDIM INGÃ, LUZIÂNIA-GO

PROPRIETÁRIO: PREFEITURA MUNICIPAL DE LUZIÂNIA

AUTOR DO PROJETO: ADRIEL MIRANDA SILVA - CREA 1022307436D-GO

RESPONSÁVEL TÉCNICO: ADRIEL MIRANDA SILVA - CREA 1022307436D-GO

DIREITOS AUTORAIS DESTES PROJETOS PERTENCEM AOS PROFISSIONAIS ACIMA CITADOS.
É PROIBIDO A SUA REPRODUÇÃO, MODIFICAÇÃO E/OU ALTERAÇÃO CONFORME LEI 5.988 ART. 25.

FISCALIZAÇÃO E LICENÇA:	CREA/CAU:
	OUTROS:

FOLHA: 1/1

CONTEÚDO: PLANTAS BAIXAS, SITUAÇÃO, CORTES E LEGENDAS

DATA: 8/25 DESENHO: DÉBORA INDICADA: QUEIROZ ESCALA: METRO UNIDADE: