
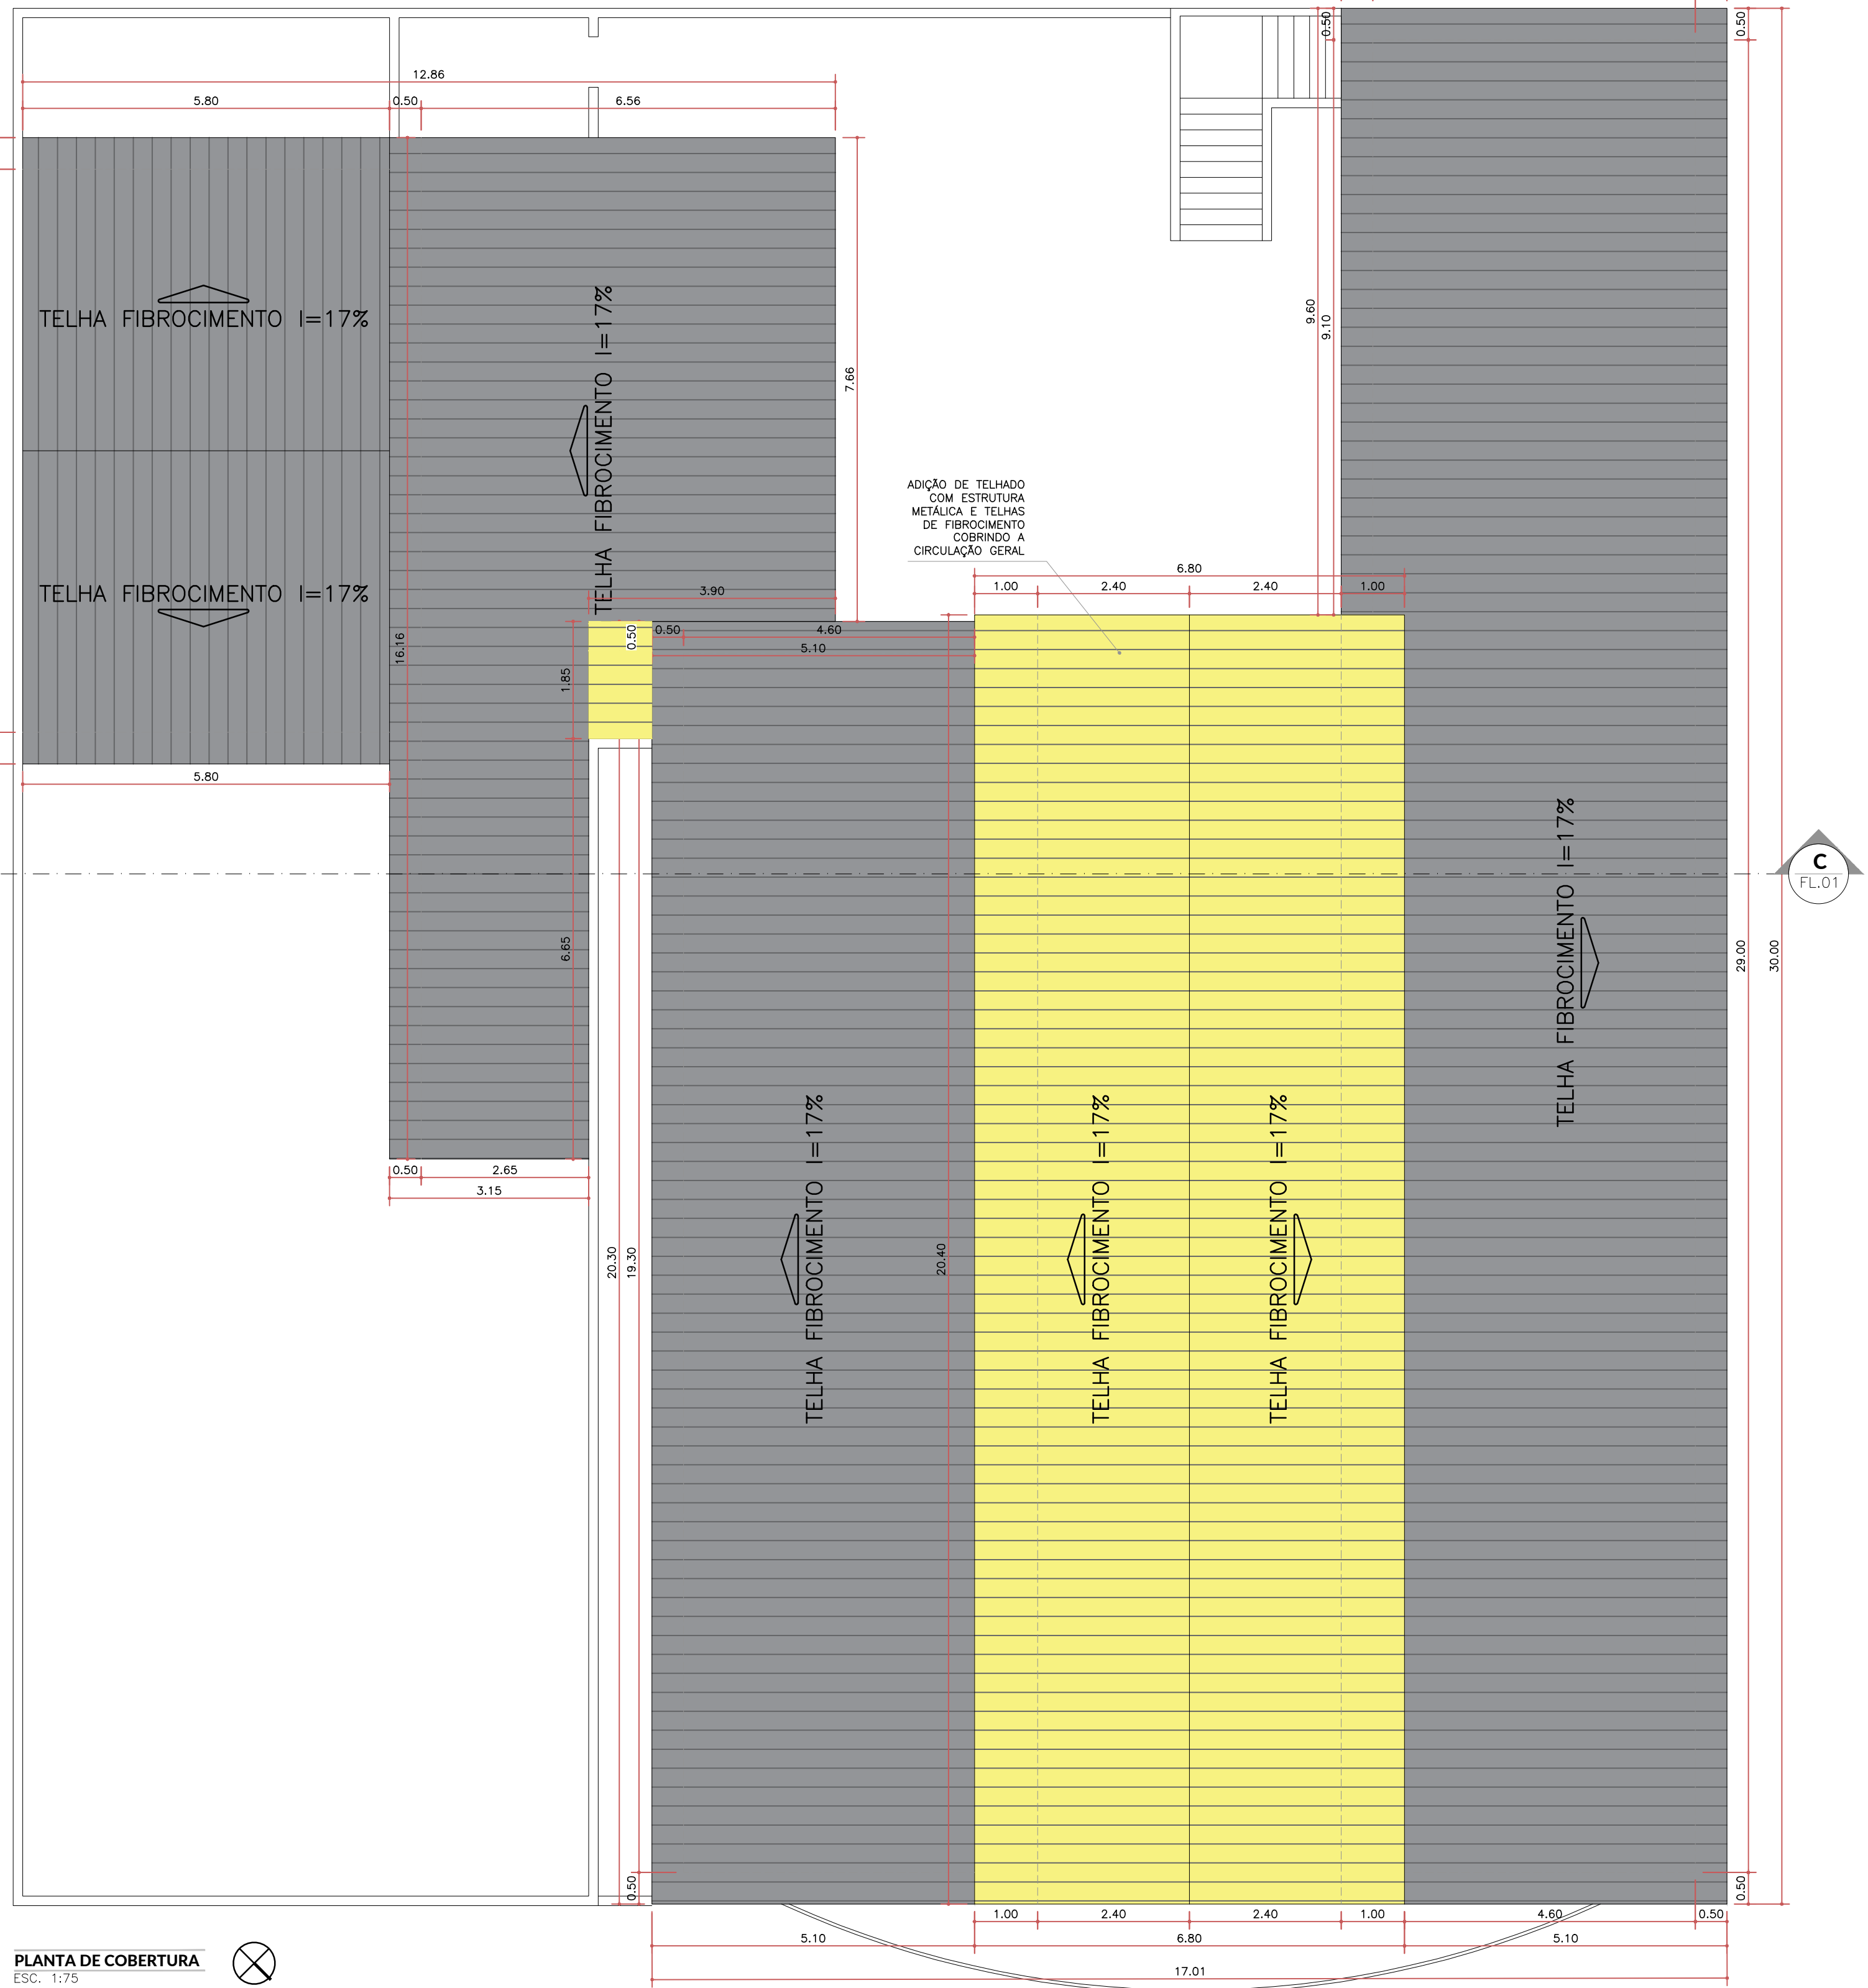


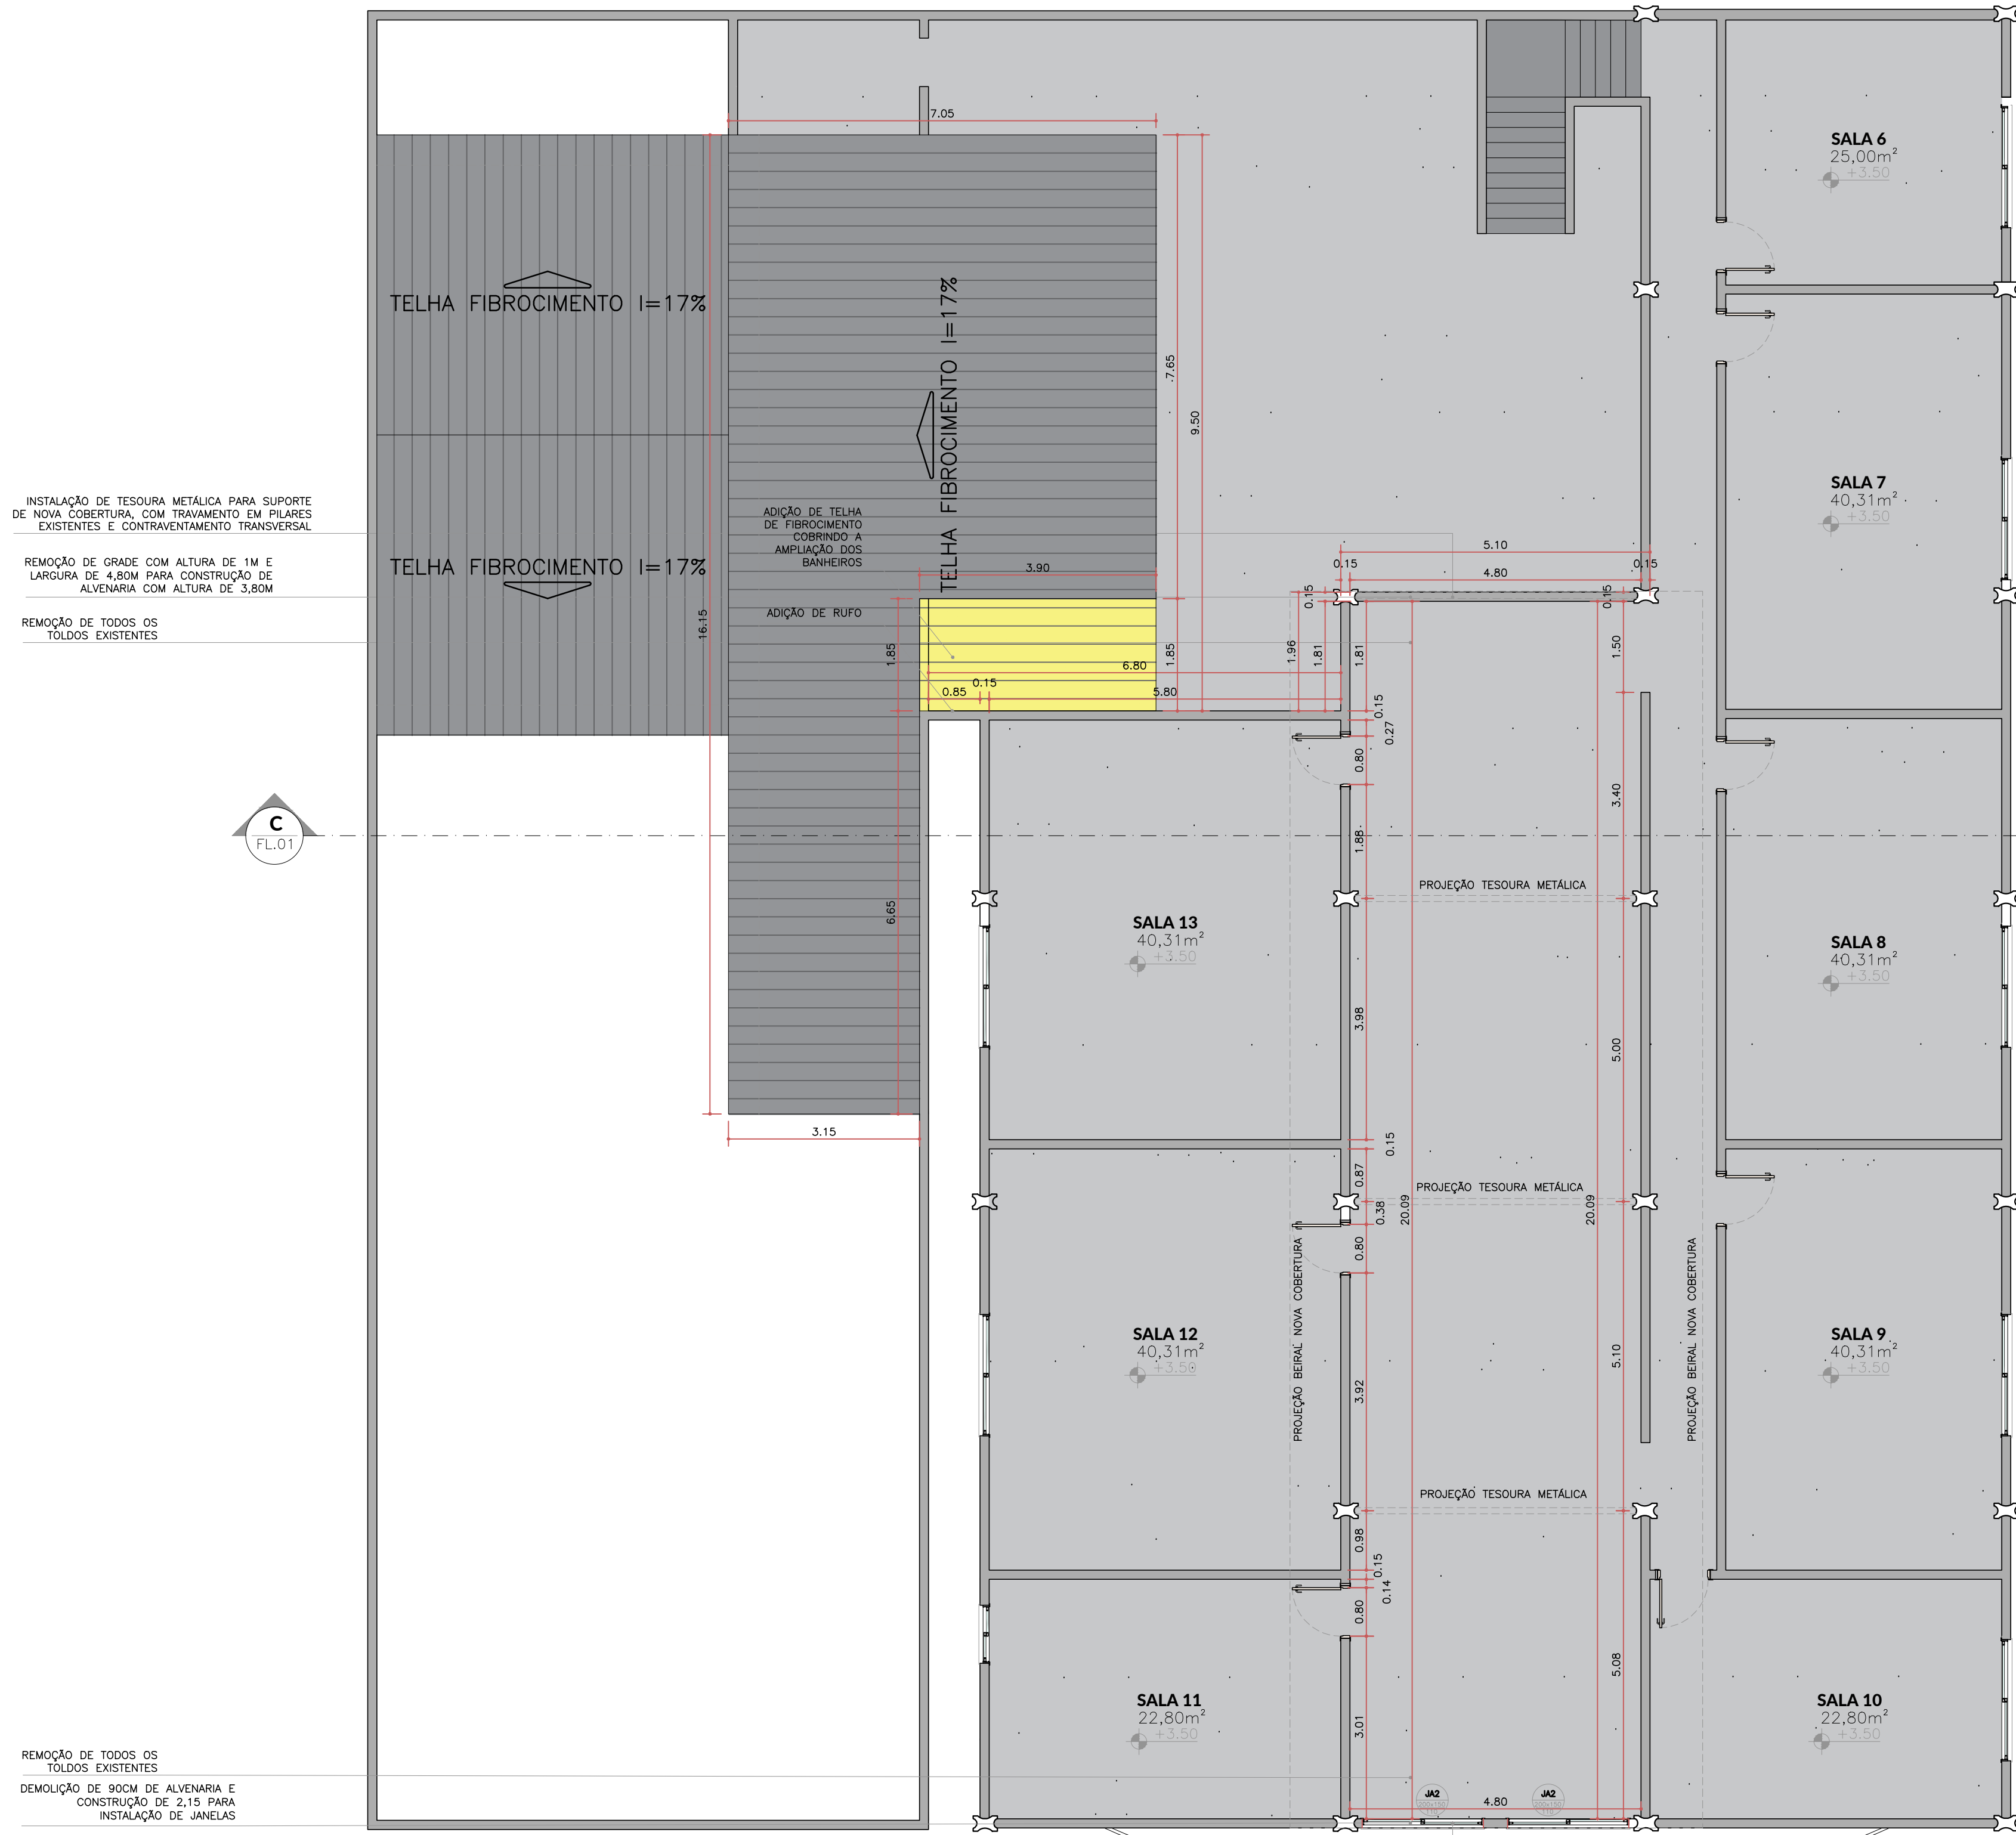

LEGENDA	
SIMB.	NOME
	COBERTURA A CONSTRUIR

ACABAMENTOS/REVESTIMENTOS	
TETO	
1	Forro PVC;
PISO	
1	Revestimento cerâmico esmaltado, 60x60, PEI-5, na cor cinza; REVESTIMENTO CERÂMICO TIPO ESMALTADA, 45x45
PAREDE	
1	Revestimento cerâmico esmaltado, 33x45, na cor branca;

QUADRO DE ESQUADRIAS		
PORTAS		
PORTA DE FERRO		
REF.	DIMENSÕES (cm)	DESCRIÇÃO
PF1	80 x 210	Porta de abrir, uma folha, veneziana com soleira em granito
PF2	80 x 170	Porta de abrir, uma folha, veneziana, para sanitário
JANELAS		
JANELAS DE ALUMÍNIO		
REF.	DIMENSÕES (cm)	DESCRIÇÃO
JA1	60 x 40/ 180	Janela maxim-ar, uma folha, com peitoril de 1,80m
JA2	200 x 150/ 110	Janela de correr, duas folhas, com peitoril de 1,10m

RUA ALBUQUERQUE


50	01	02	03	04	05	06	07	08
49								
48								
47								
46								
45	44	43	42	41	40	39	38	37

RUA BRASIL

SITUAÇÃO
Esc. 1:1000

LEGENDA	
SIMB.	NOME
	DEMOLUÇÃO DE ALVENARIA
	CONSTRUÇÃO DE ALVENARIA


REMOÇÃO DE GRADE COM ALTURA DE 1M E LARGURA DE 4,80M PARA CONSTRUÇÃO DE ALVENARIA COM ALTURA DE 3,80M

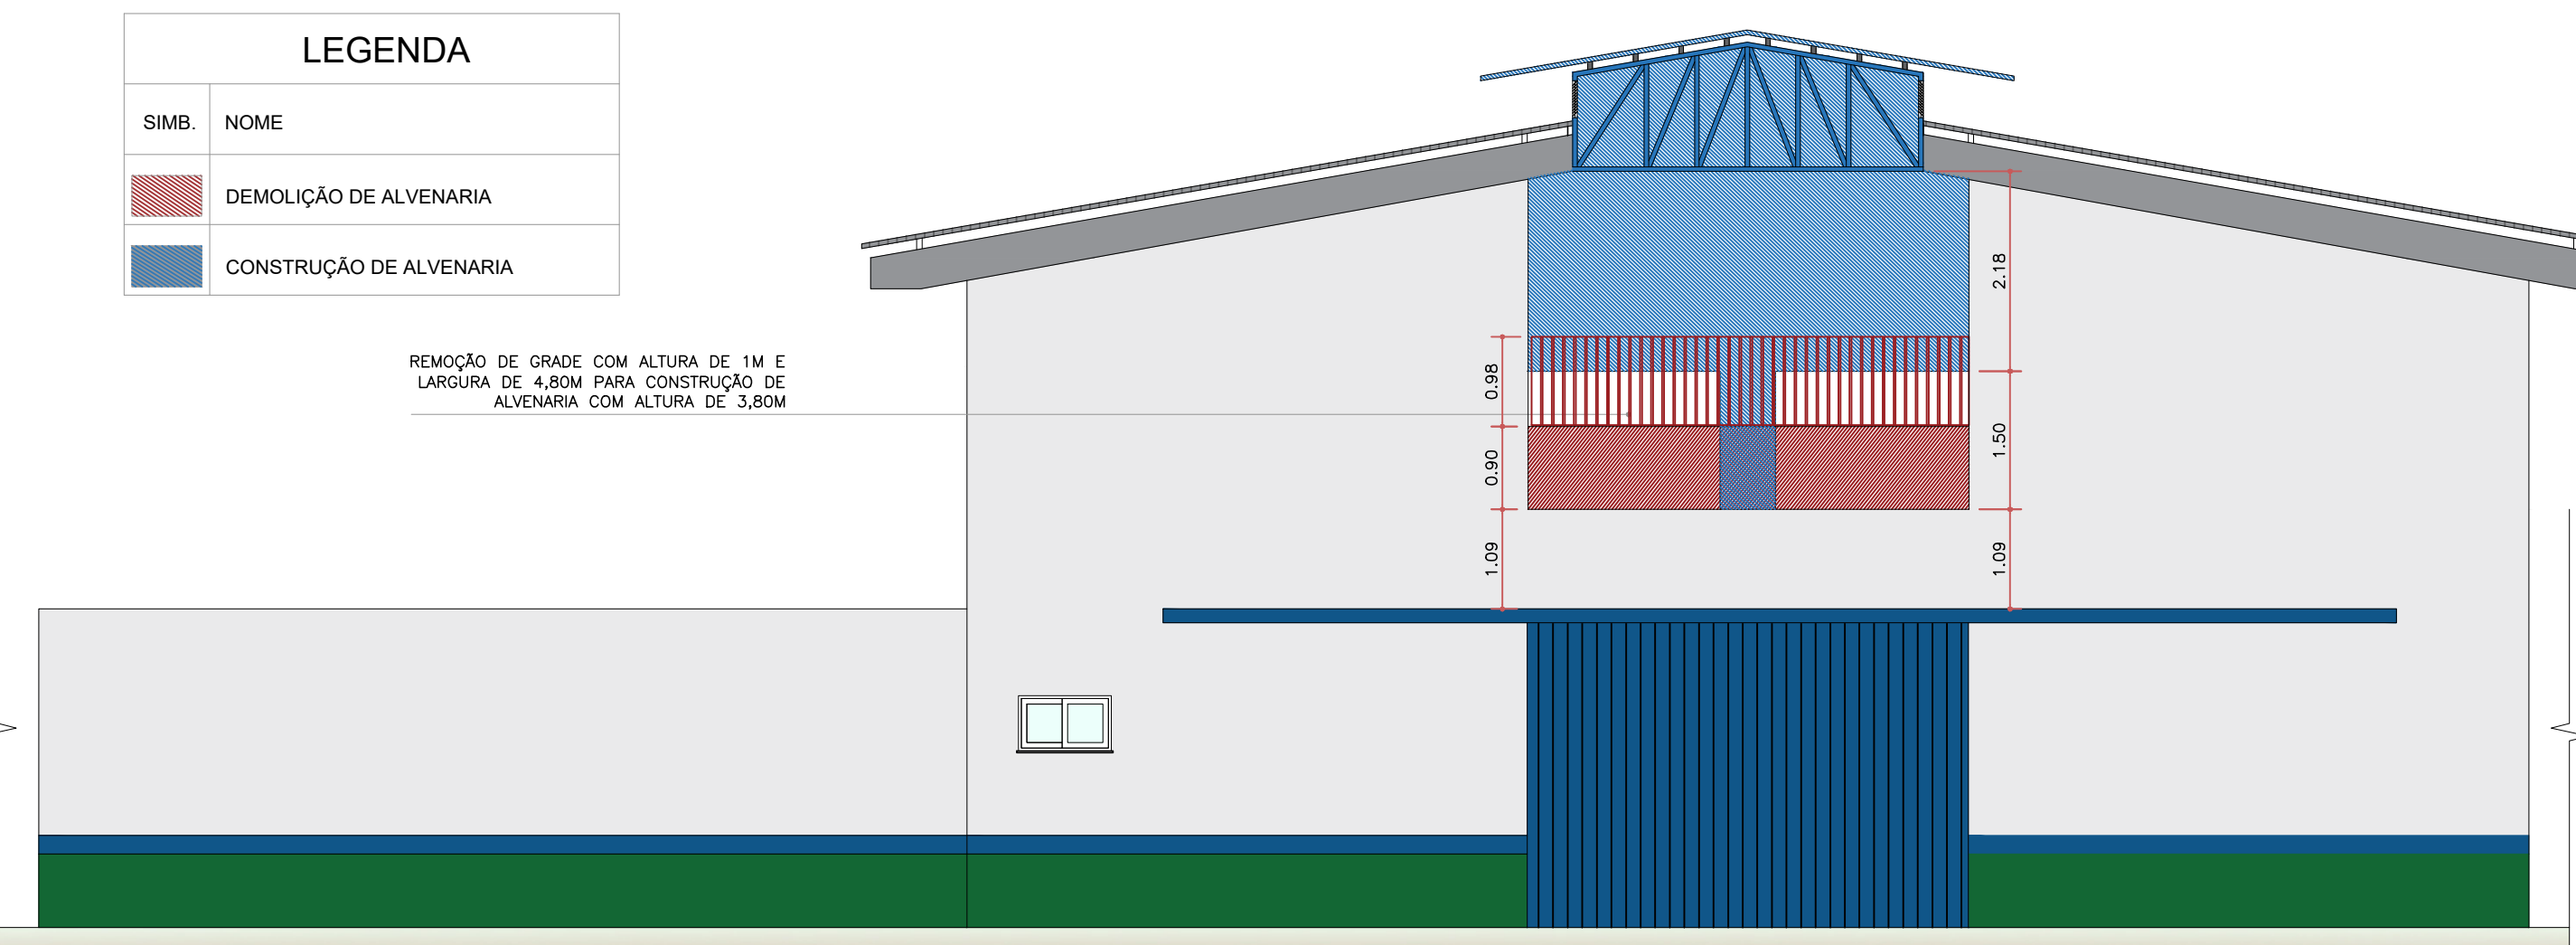

VISTA A - DEMOLIR/CONSTRUIR
Esc. 1:75

INSTALAÇÃO DE TESSOURA METÁLICA PARA SUPORTE DE NOVA COBERTURA, COM TRAMAMENTO EM PLANOS EXISTENTES E CONTRAVENTAMENTO TRANSVERSAL

REMOÇÃO DE GRADE COM ALTURA DE 1M E LARGURA DE 4,80M PARA CONSTRUÇÃO DE ALVENARIA COM ALTURA DE 3,80M

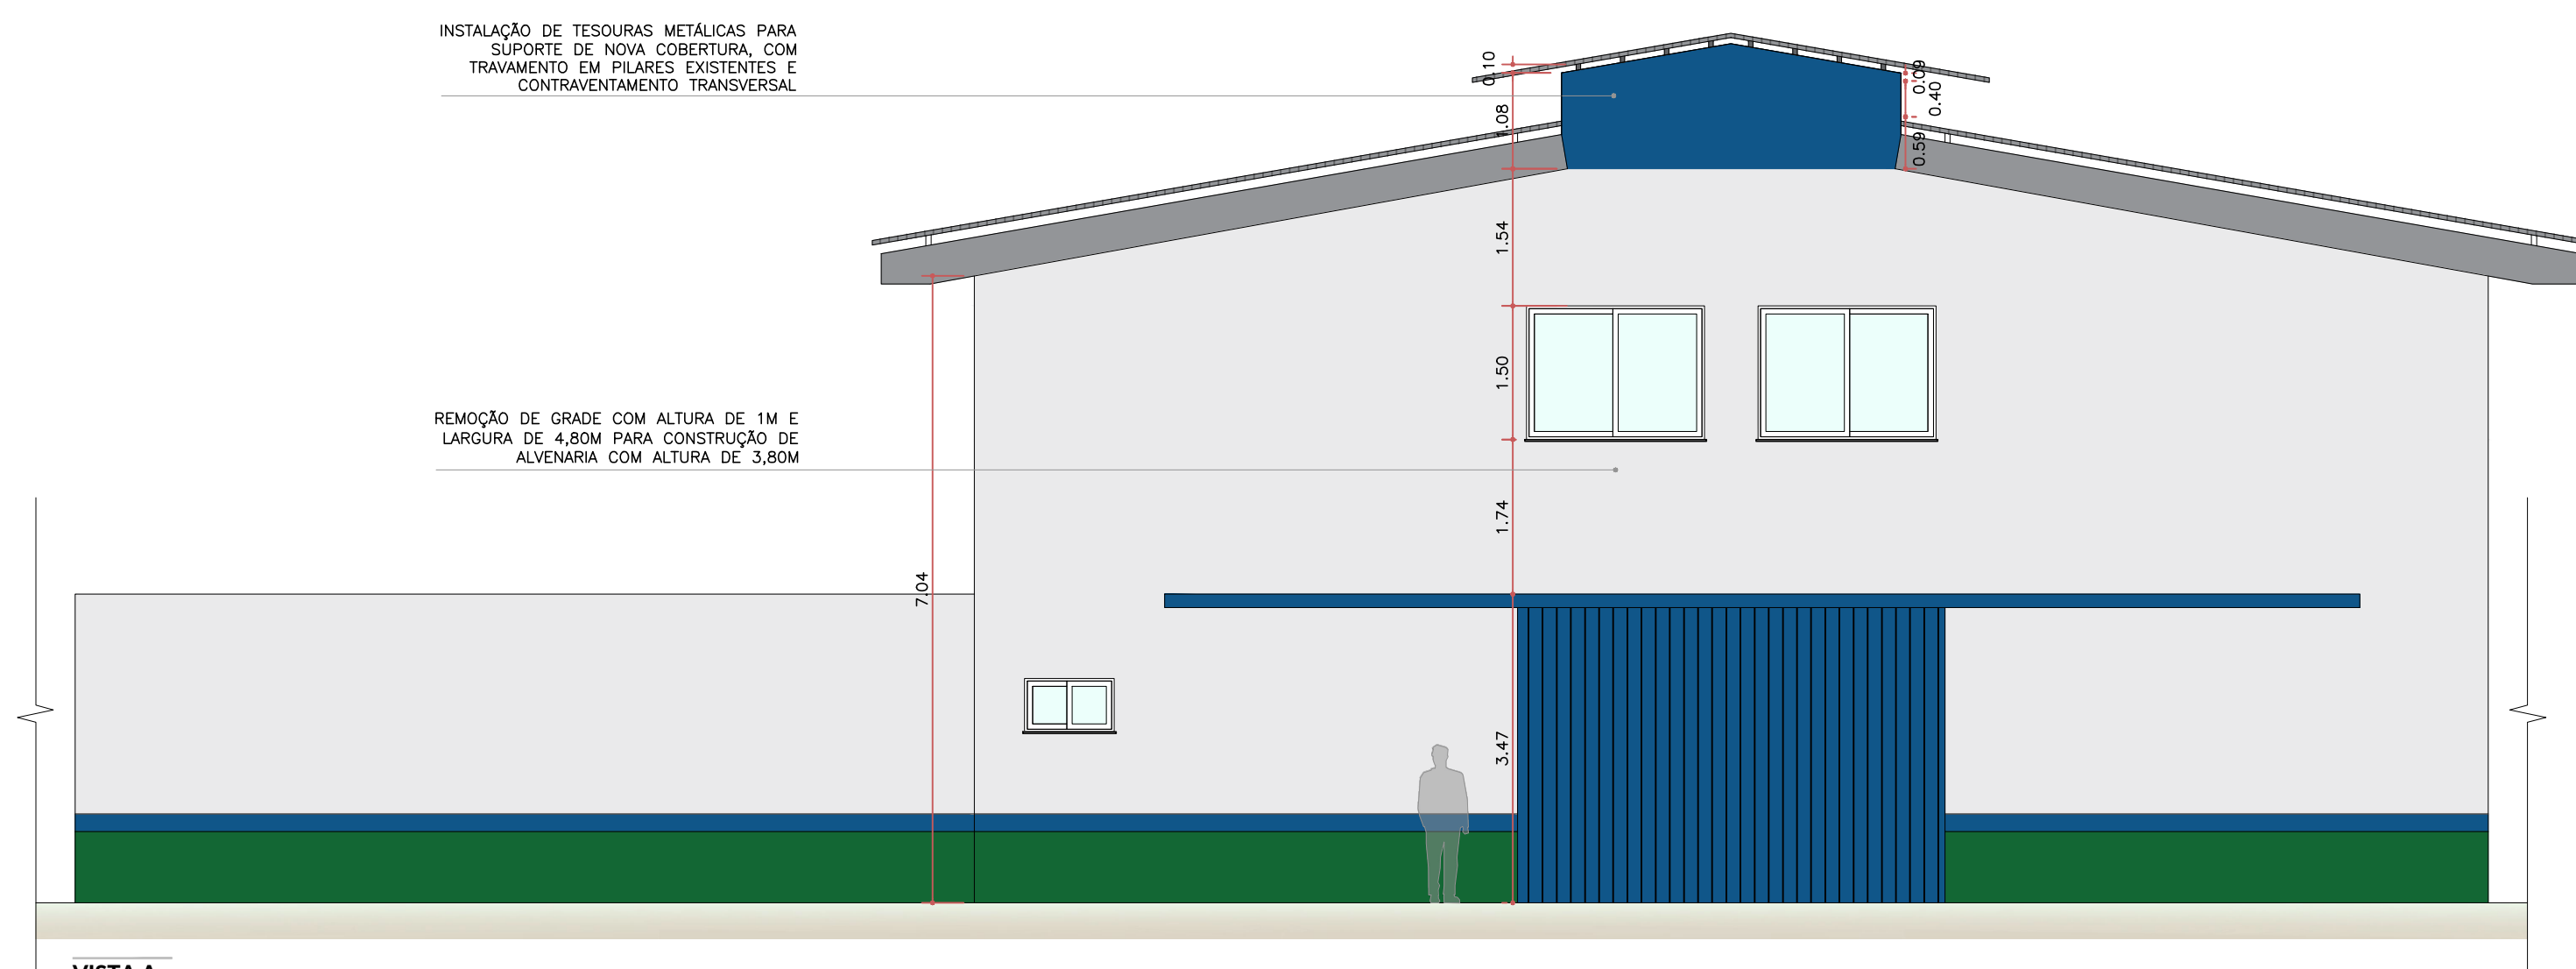


VISTA A
Esc. 1:75

INSTALAÇÃO DE TESSOURA METÁLICA PARA SUPORTE DE NOVA COBERTURA, COM TRAMAMENTO EM PLANOS EXISTENTES E CONTRAVENTAMENTO TRANSVERSAL

DEMOLUÇÃO DE BOM DE ALVENARIA E CONSTRUÇÃO DE 2,15 PARA INSTALAÇÃO DE JANELAS


REMOÇÃO DE GRADE COM ALTURA DE 1M E LARGURA DE 4,80M PARA CONSTRUÇÃO DE ALVENARIA COM ALTURA DE 3,80M

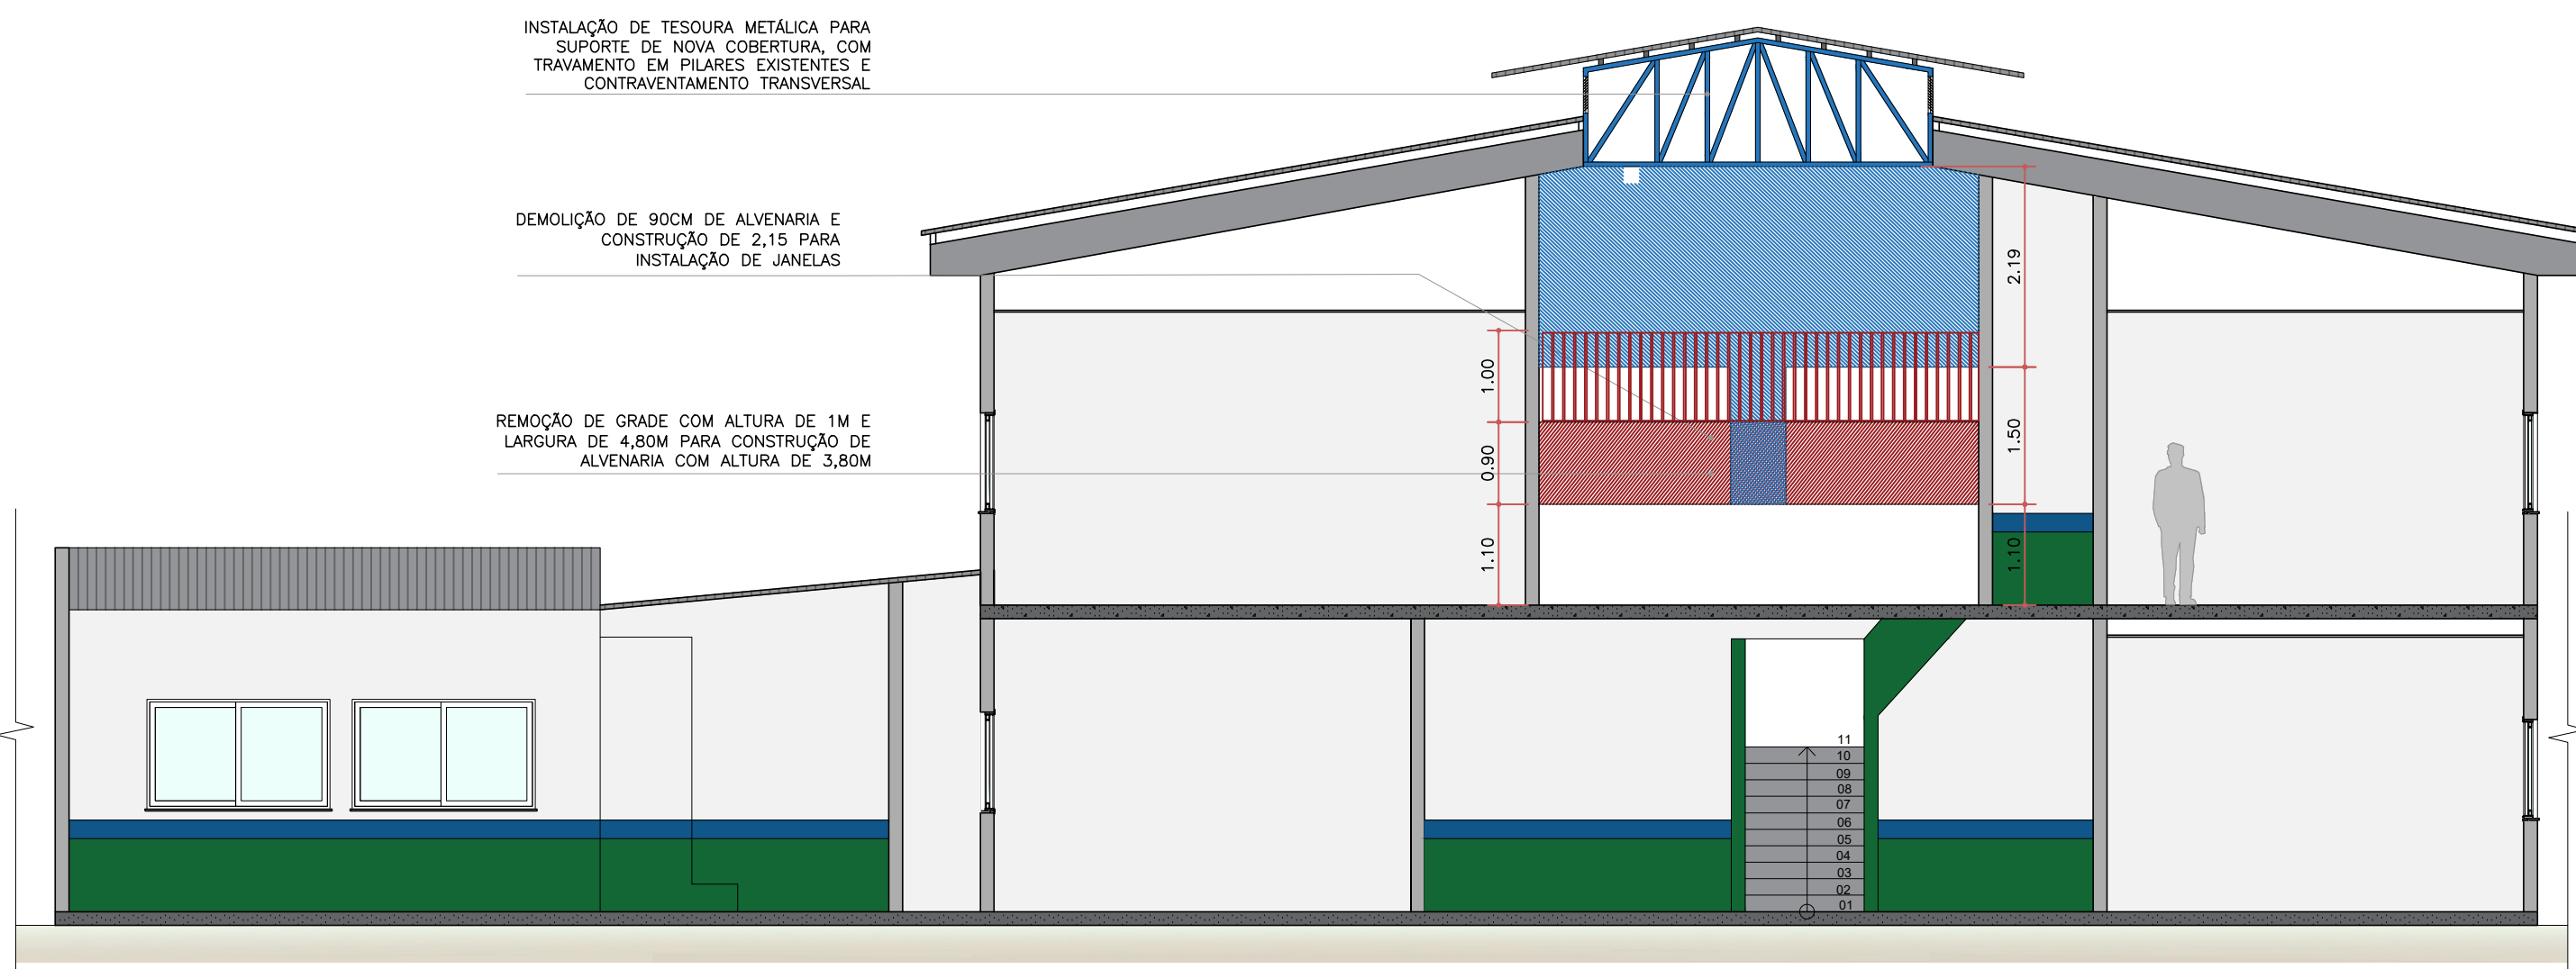

CORTE C-C - DEMOLIR/CONSTRUIR
Esc. 1:75

INSTALAÇÃO DE TESSOURA METÁLICA PARA SUPORTE DE NOVA COBERTURA, COM TRAMAMENTO EM PLANOS EXISTENTES E CONTRAVENTAMENTO TRANSVERSAL

REMOÇÃO DE GRADE COM ALTURA DE 1M E LARGURA DE 4,80M PARA CONSTRUÇÃO DE ALVENARIA COM ALTURA DE 3,80M

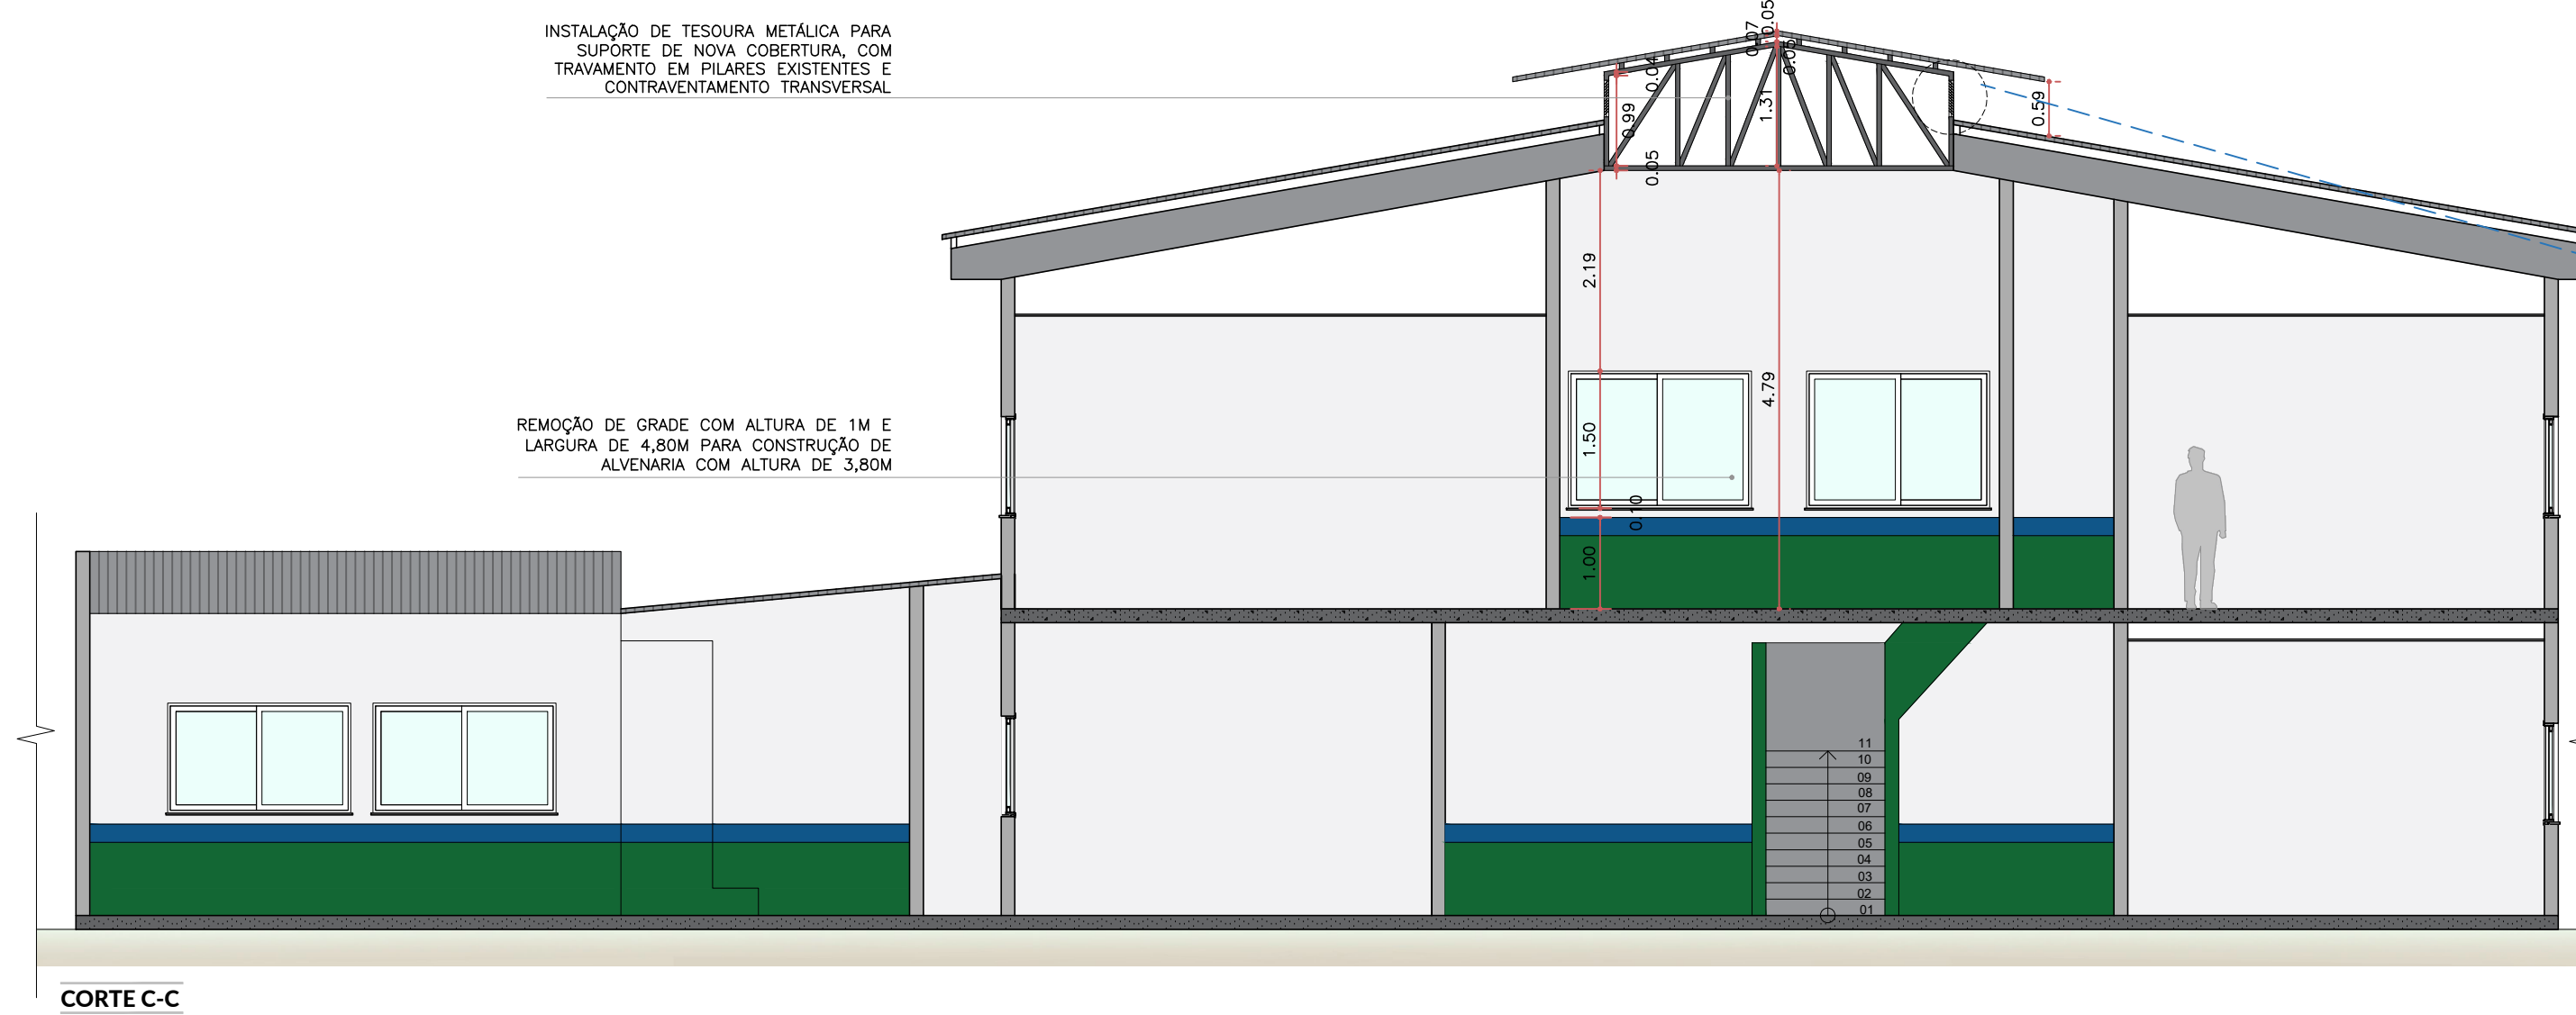


CORTE C-C
Esc. 1:75



VENEZIANA INDUSTRIAL EM ALUMÍNIO - IMAGEM INTERNA



VENEZIANA INDUSTRIAL EM ALUMÍNIO - IMAGEM EXTERNA

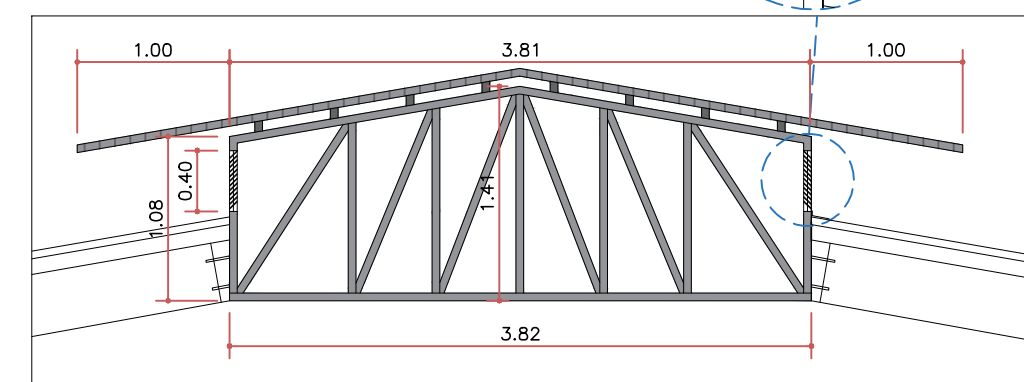

DETALHE TRELIÇAS E VENEZIANA
Esc. 1:50

ARQUITETÔNICO

PREFEITURA
LUZIÂNIA
UM NOVO TEMPO COM MUITO E TRABALHO

SMDU
SECRETARIA MUNICIPAL DE DESENVOLVIMENTO URBANO

OBRA: AMPLIAÇÃO DO CMEB ELEUZA APARECIDA DE PAIVA NETO

ENDEREÇO: RUA BRASIL, QUADRA 73, LOTES 41 E 42, JARDIM INGÁ, LUZIÂNIA-GO

PROPRIETÁRIO: PREFEITURA MUNICIPAL DE LUZIÂNIA

AUTOR DO PROJETO: VIC
VICTOR VIEIRA DA ROCHA
CRA 131.258/2013-02-0000
victor.vieira@victorvieda.com.br

RESPONSÁVEL TÉCNICO: VICTOR VIEIRA DA ROCHA - CAU A194466-5


DIREITOS AUTORAIS DESTE PROJETO PERTENCERAM AOS PROFISSIONAIS ASSINANTES E É PROIBIDO A SUA REPRODUÇÃO, MODIFICAÇÃO OU ALTERAÇÃO CONFORME LIT 5.969 ART. 25.

FISCALIZAÇÃO E LICENÇA:


CREA/CAU:

OUTROS:


FOLHA:	CONTEÚDO: PLANTAS BAIXAS, SITUAÇÃO, CORTES E LEGENDAS	ÁREAS: TERRENO: 1101,62m² CONSTR: 996,74m² AMPLIAÇÃO E REFORMA: 172,48m²
1/2	DATA: 8/25 DESENHO: DÉBORA ESCALA: INDICADA UNIDADE: METRO QUEIROZ	

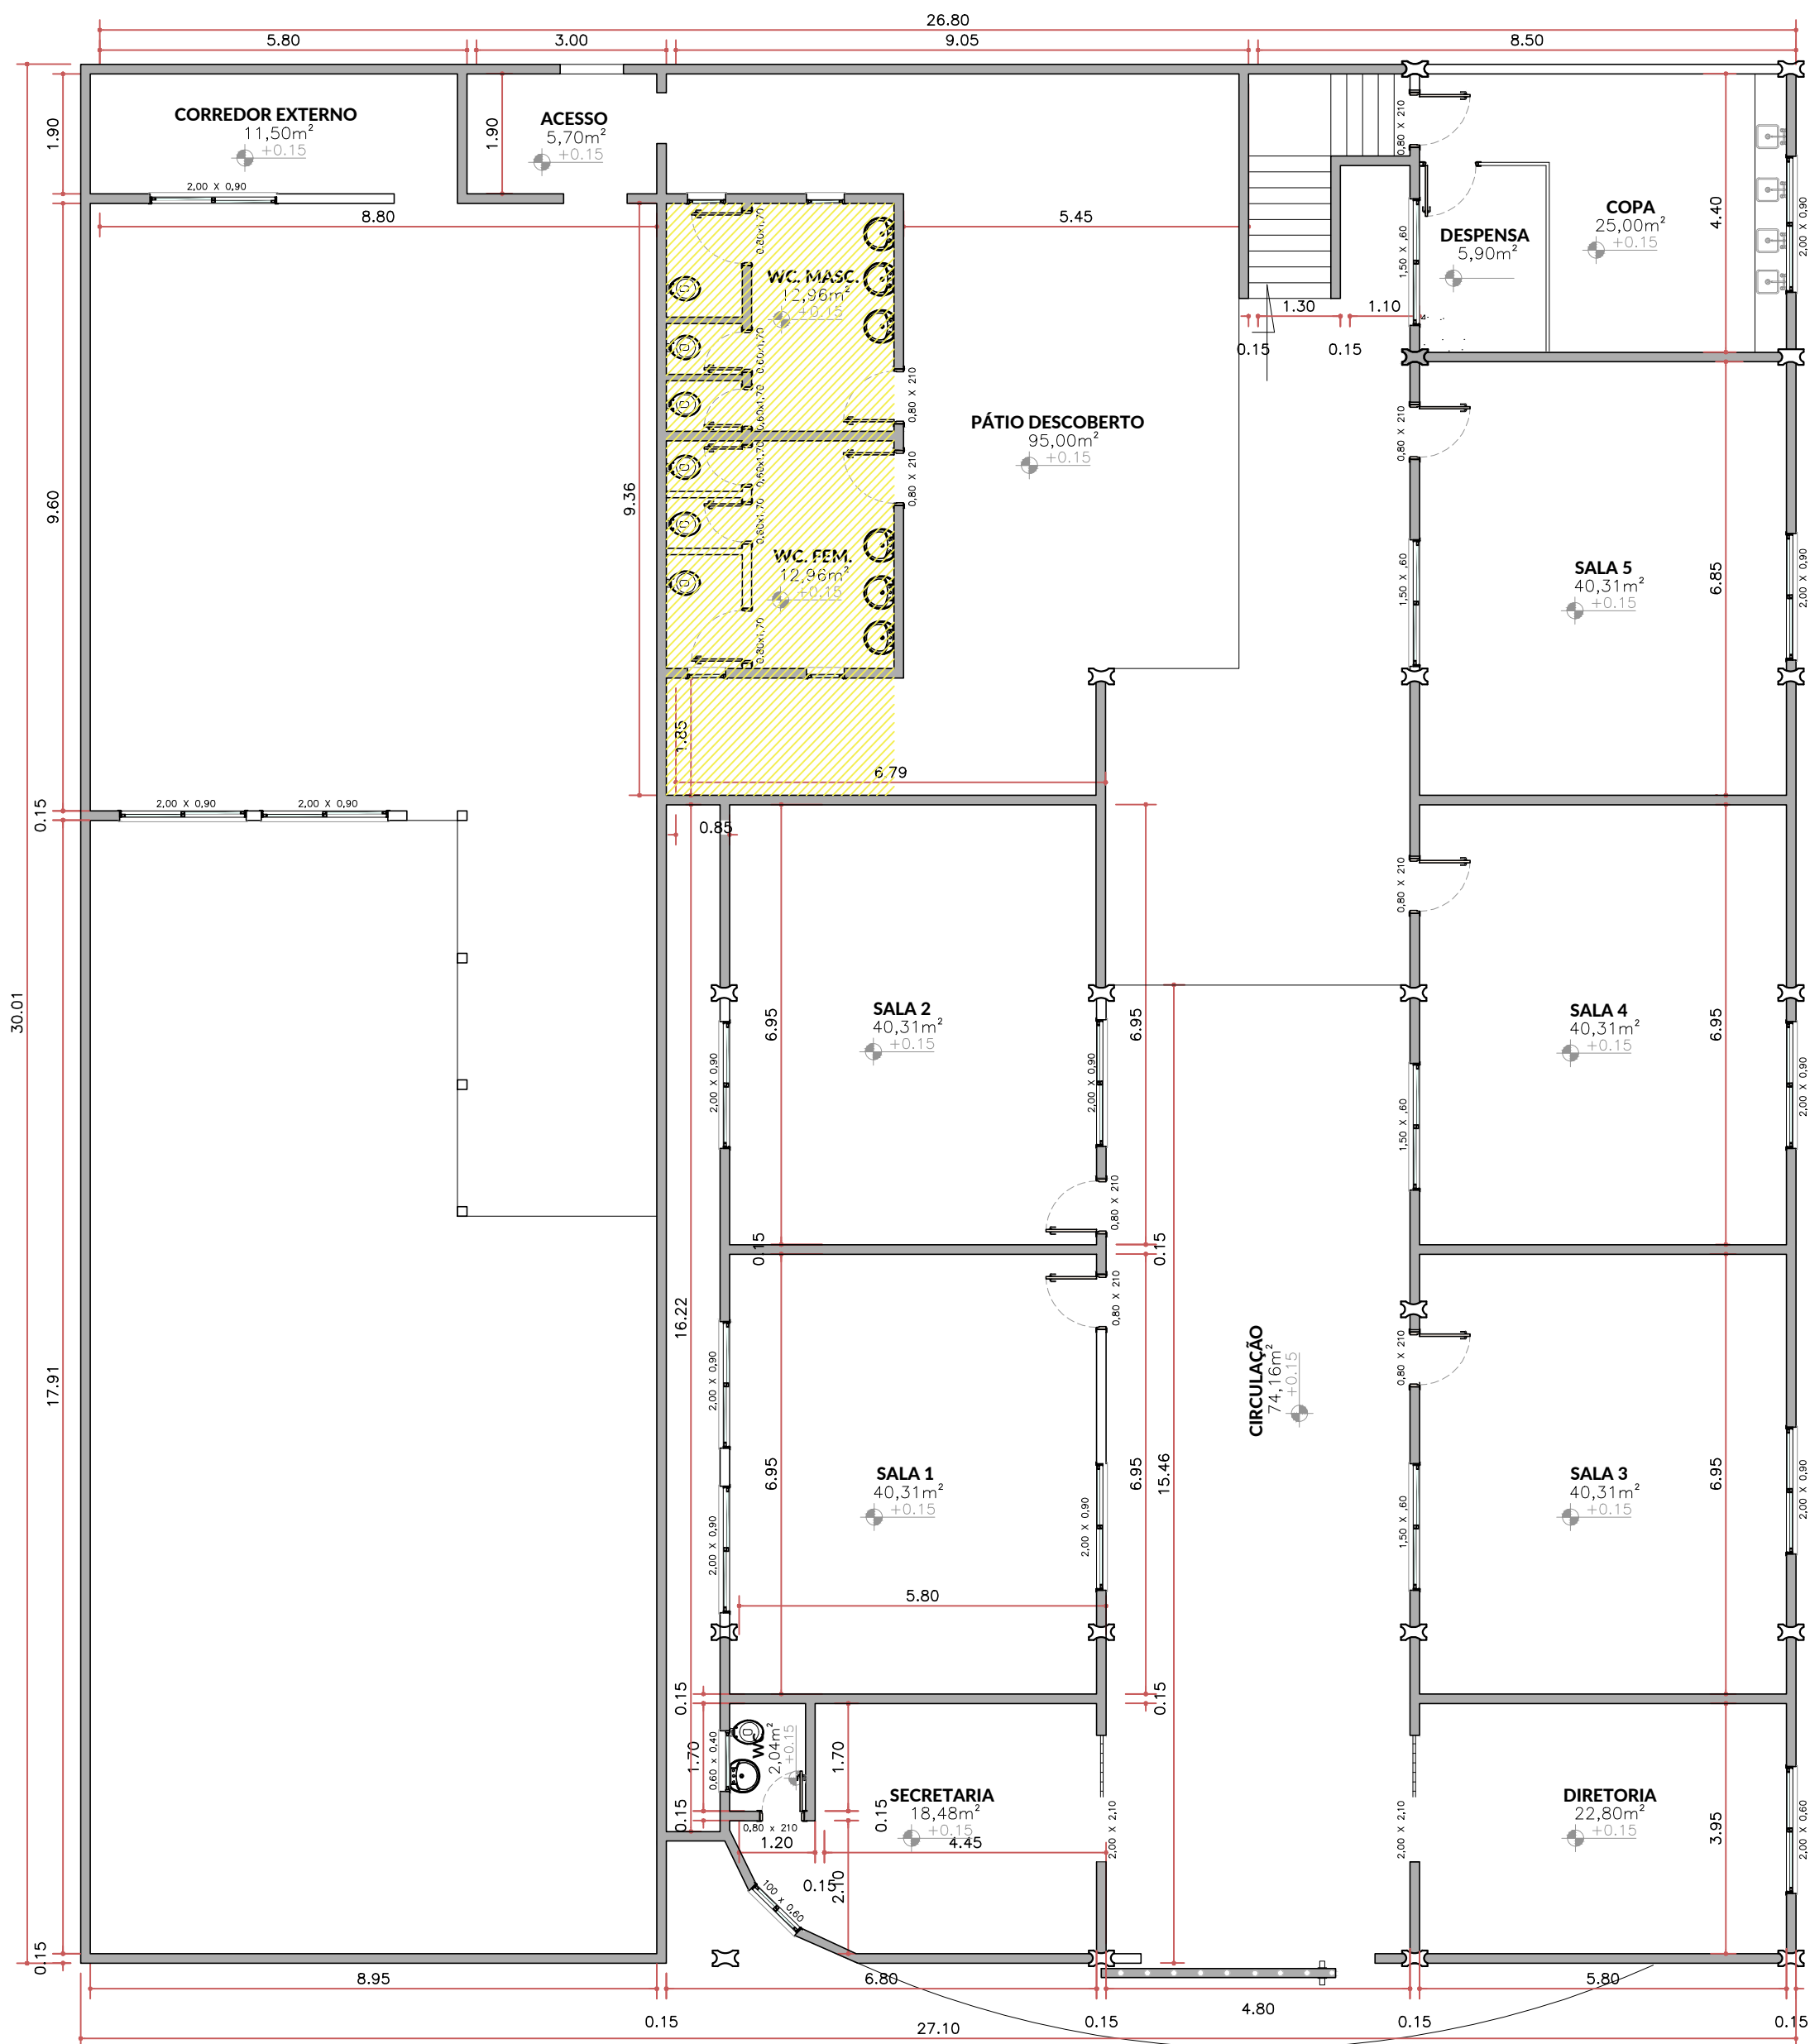


PLANTA BAIXA TÉRREO - LOCALIZAÇÃO DA INTERVENÇÃO
ESC. 1:100

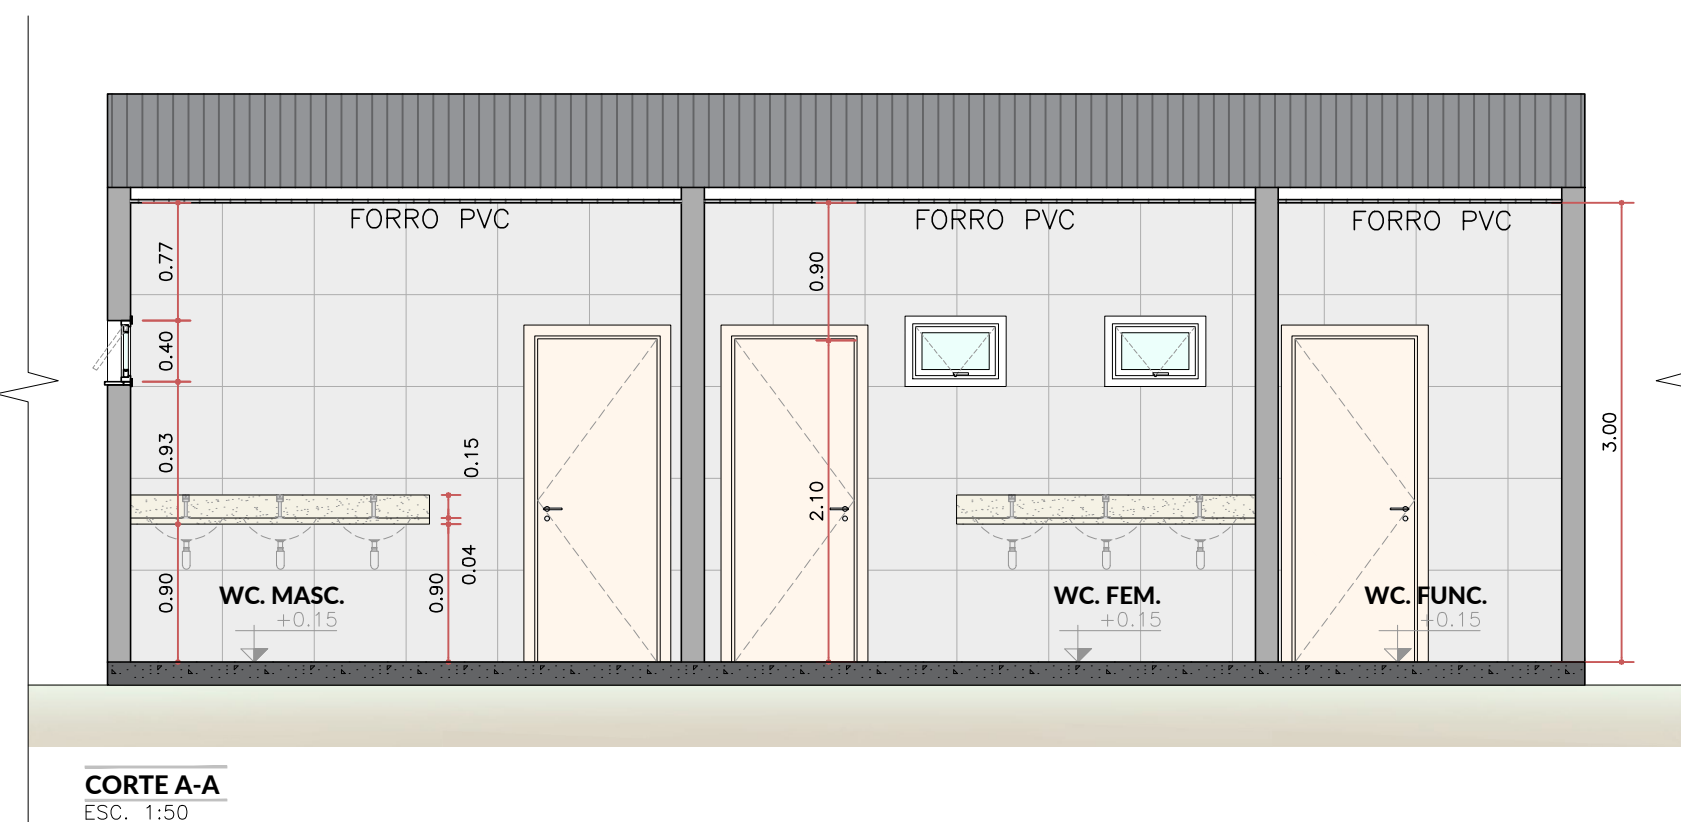


CORTE A-A
ESC. 1:50

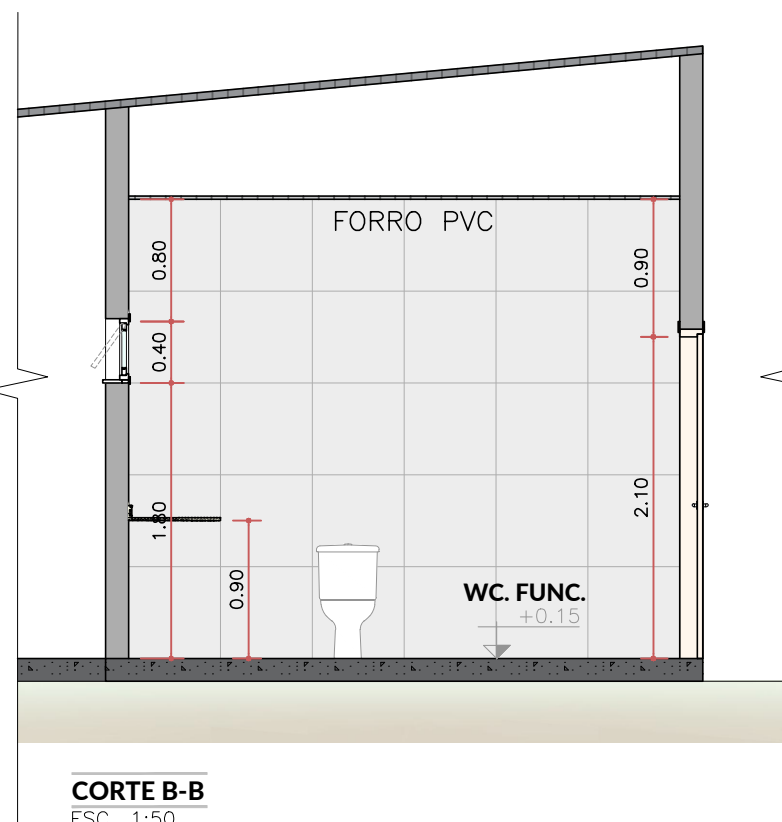

CORTE B-B
ESC. 1:50

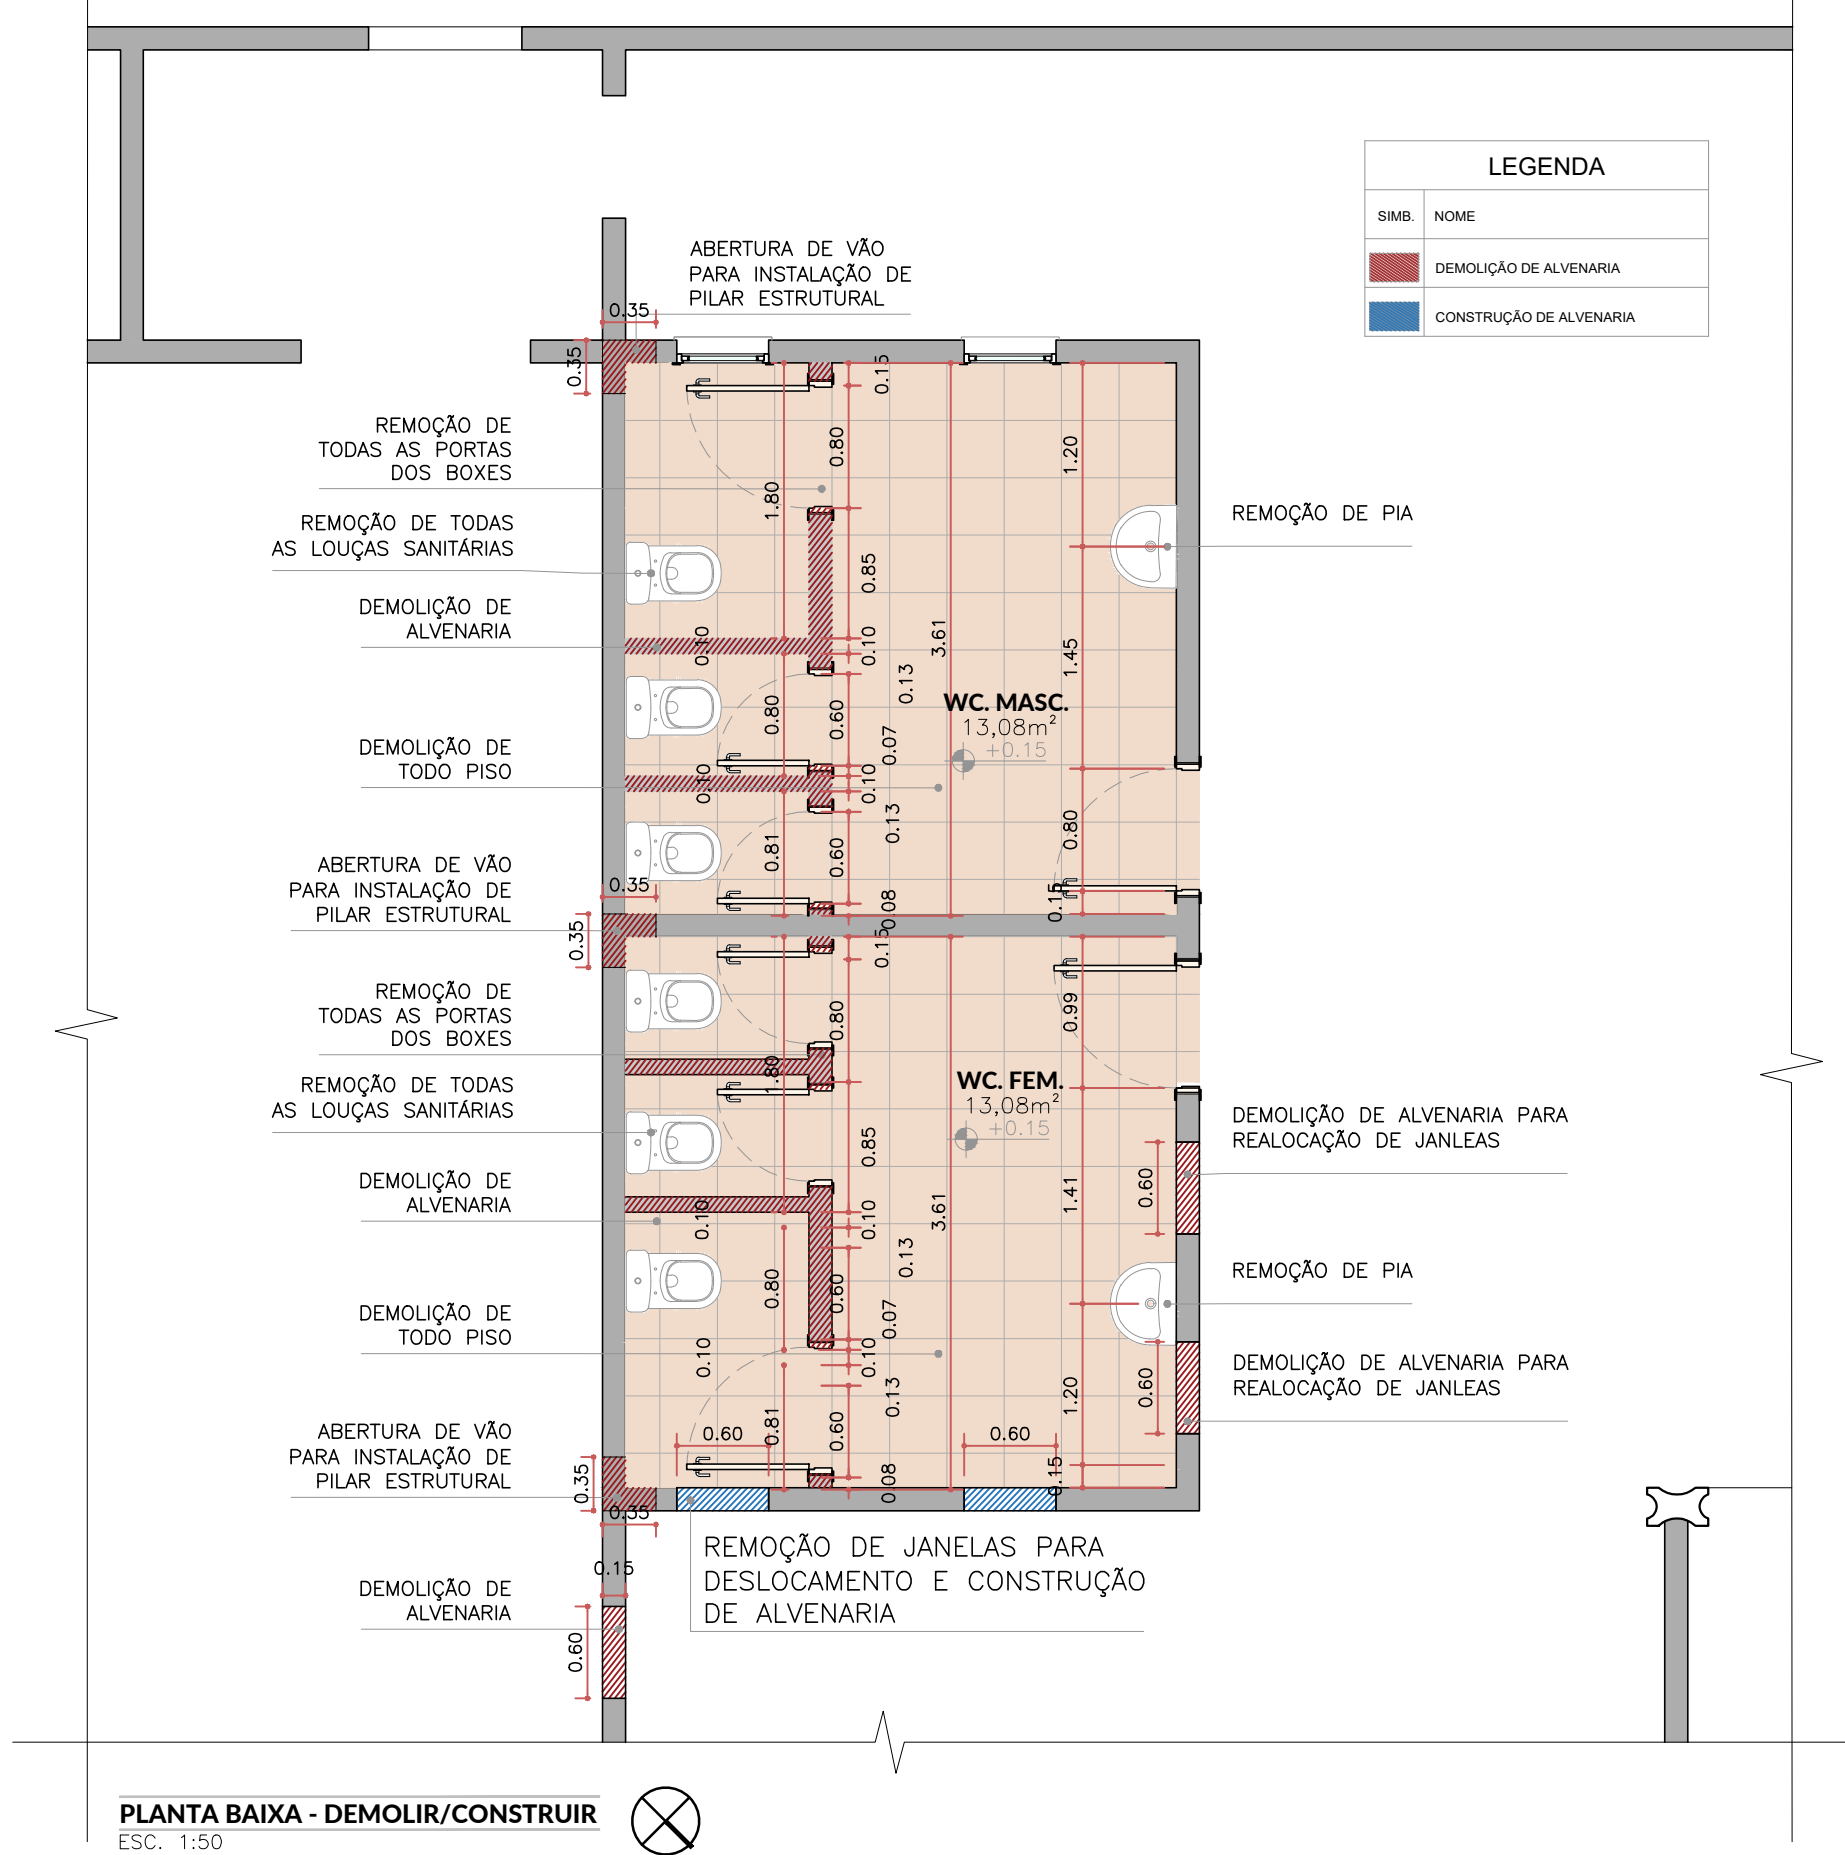

PLANTA BAIXA - DEMOLIR/CONSTRUIR
ESC. 1:50

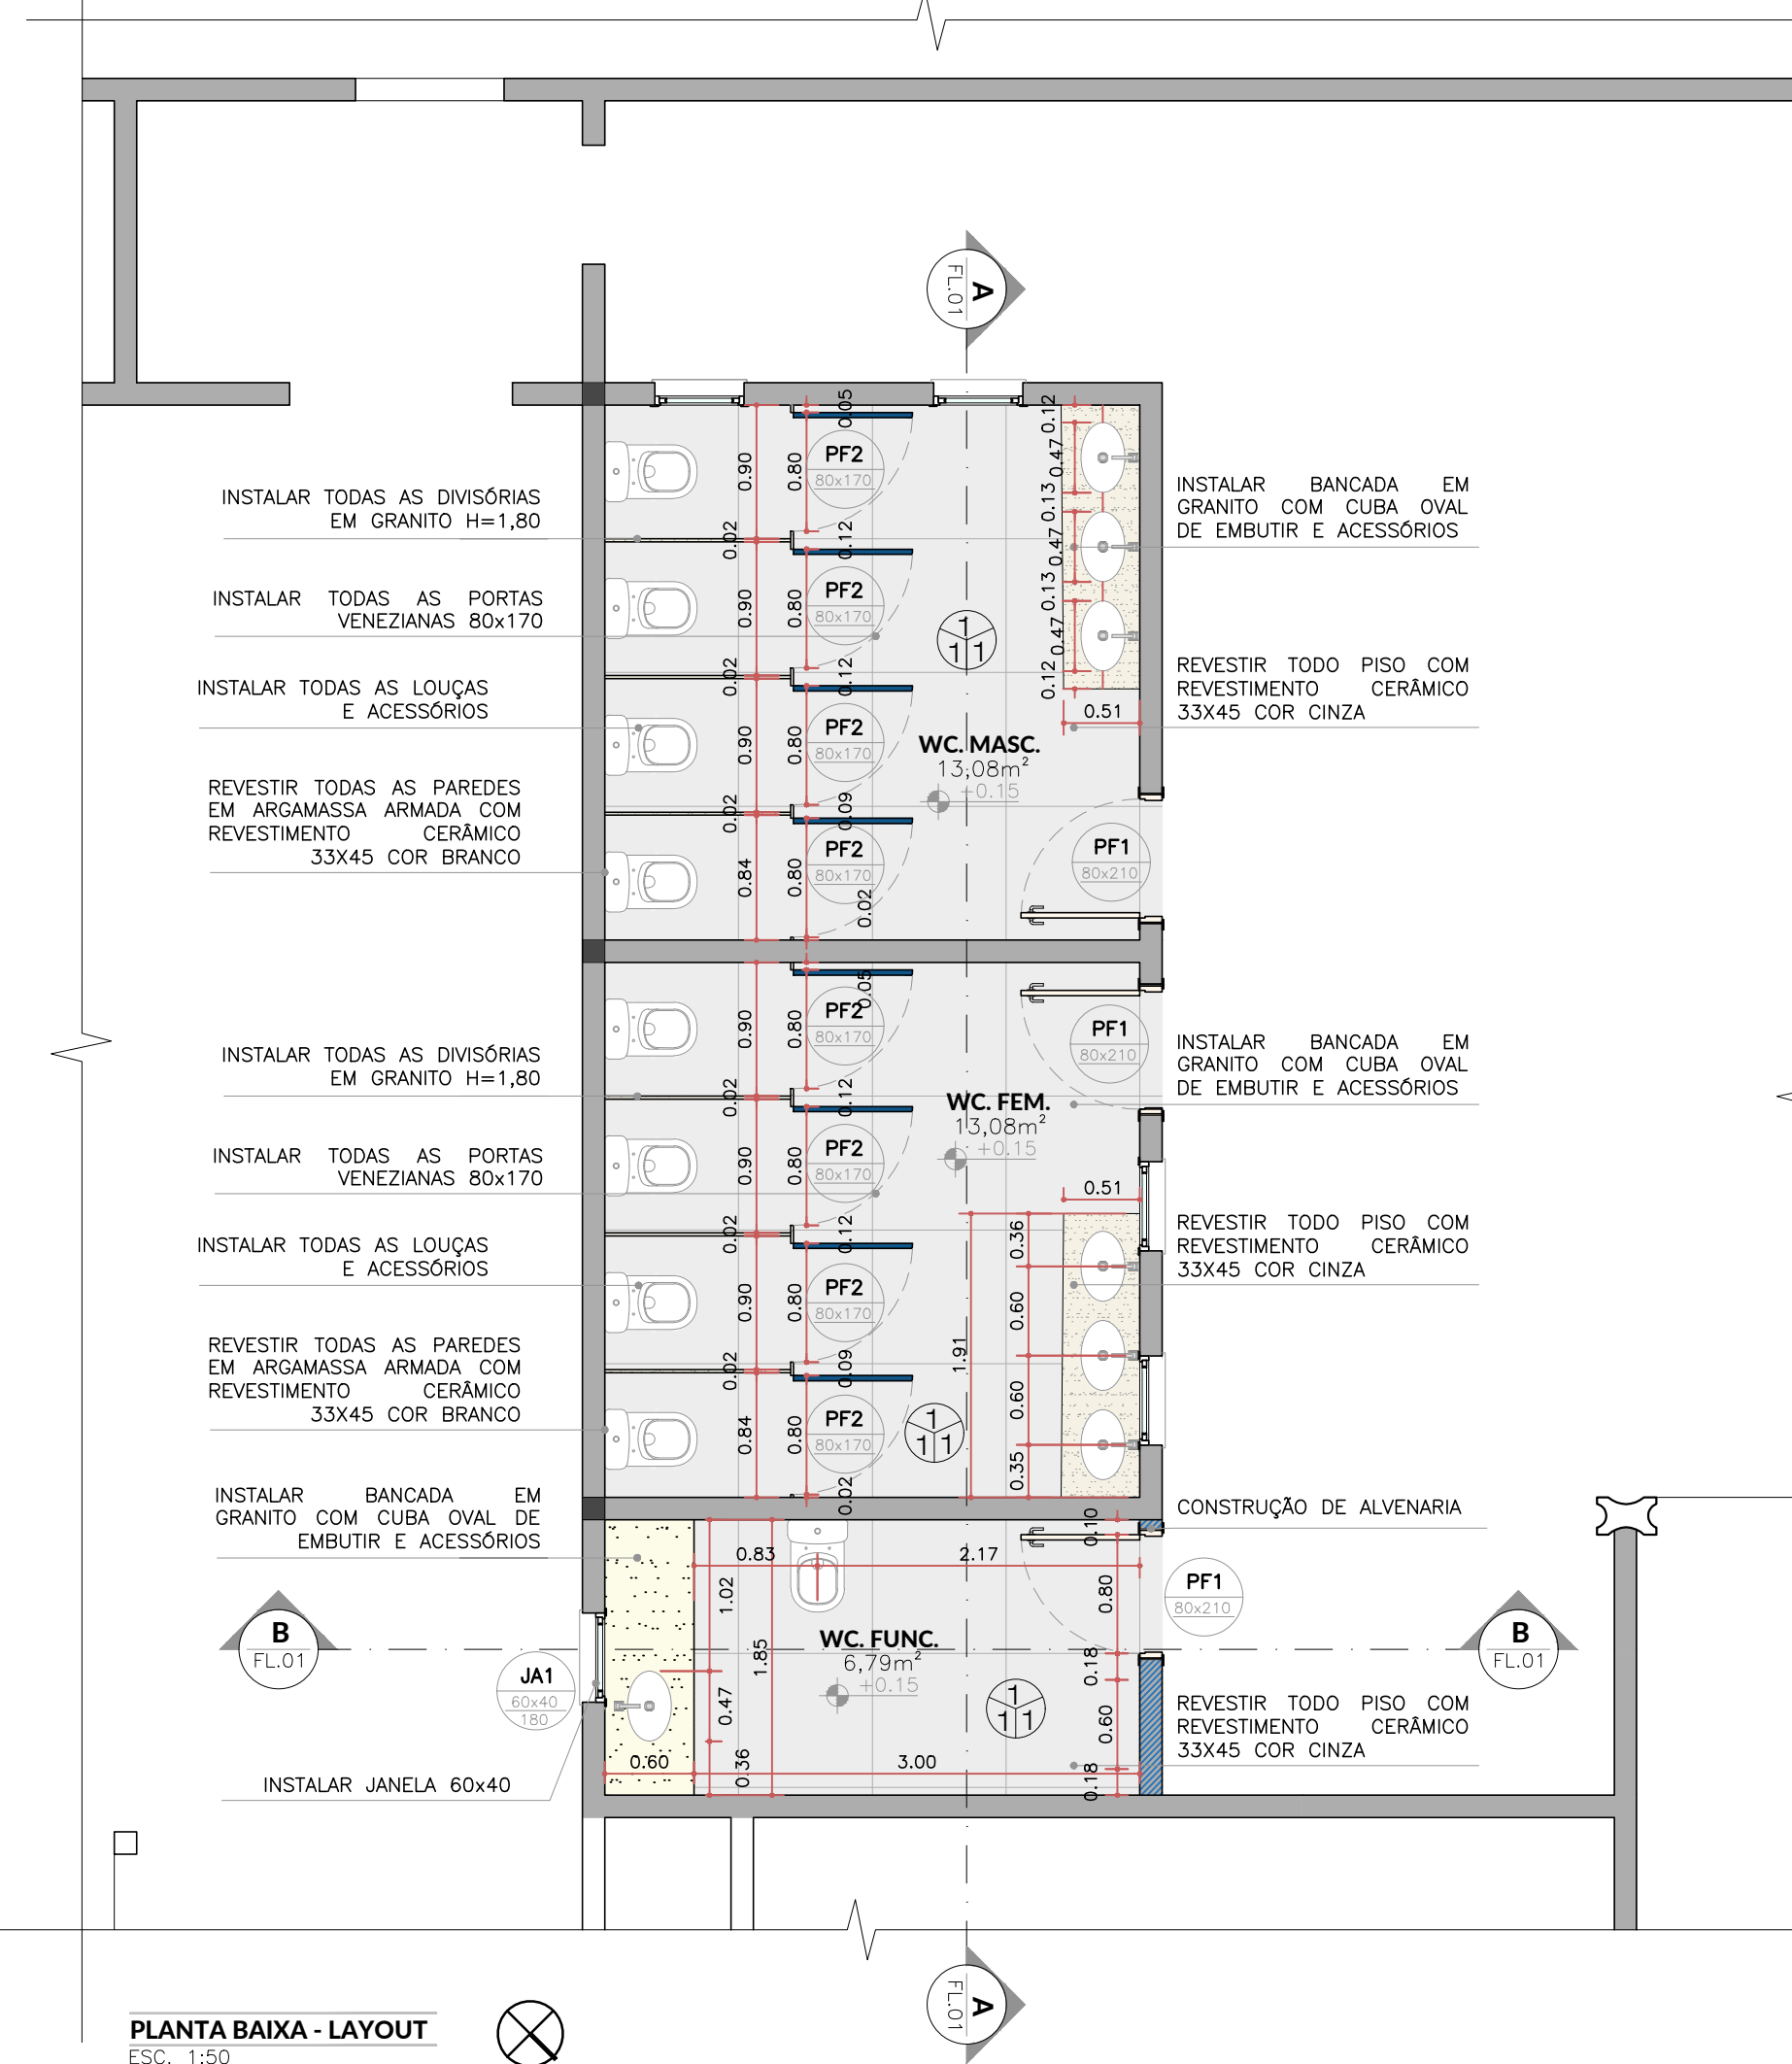

PLANTA BAIXA - LAYOUT
ESC. 1:50

ACABAMENTOS/REVESTIMENTOS	
TETO	
1	Fôrro PVC;
PISO	
1	Revestimento cerâmico acetinado, 60x60, PEI-5 na cor cinza; REVESTIMENTO CERÂMICO TIPO ESMALTADA, 45x45
PAREDE	
1	Revestimento cerâmico esmaltado 33x45, na cor branca;

QUADRO DE ESQUADRIAS		
PORTAS		
PORTA DE FERRO		
REF.	DIMENSÕES (cm)	DESCRIÇÃO
PF1 80x210	80 x 210	Porta de abrir, uma folha, veneziana com soleira em granito
PF2 80x170	80 x 170	Porta de abrir, uma folha, veneziana, para sanitário
JANELAS		
JANELAS DE ALUMÍNIO		
REF.	DIMENSÕES (cm)	DESCRIÇÃO
JA1 60x40/180	60 x 40/ 180	Janela maxim-ar, uma folha, com peitoril de 1,80m
JA2 200x150/110	200 x 150/ 110	Janela de correr, duas folhas, com peitoril de 1,10m



OBRA: AMPLIAÇÃO DO CMEB ELEUZA APARECIDA DE PAIVA NETO
ENDEREÇO: RUA BRASIL, QUADRA 73, LOTES 41 E 42, JARDIM INGÁ, LUZIÂNIA-GO

PROPRIETÁRIO: PREFEITURA MUNICIPAL DE LUZIÂNIA

AUTOR DO PROJETO: VIC VICTOR VIEIRA DA ROCHA
Data: 23/01/2025 16:21:52 -0300
Verifique em: <https://validar.dl.gov.br>

1466-5

RESPONSÁVEL TÉCNICO: VICTOR VIEIRA DA ROCHA - CAU A194466-5

DIREITOS AUTORAIS DESTES PROJETOS PERTENCEM AOS PROFISSIONAIS ACIMA CITADOS.
É PROIBIDO A SUA REPRODUÇÃO, MODIFICAÇÃO E/OU ALTERAÇÃO CONFORME LEI 5.968 ART. 25.

FISCALIZAÇÃO E LICENÇA:

CREA/CAU:

OUTROS:

FOLHA:

2/2

CONTEÚDO:
PLANTAS BAIXAS, SITUAÇÃO, CORTES E LEGENDAS

DATA: 8/25 **DESENHO:** DÉBORA **ESCALA:** INDICADA **UNIDADE:** METRO

ÁREAS:
TERRENO: 1101,62m²
CONSTR.: 996,74m²
AMPLIAÇÃO E REFORMA: 172,48m²