
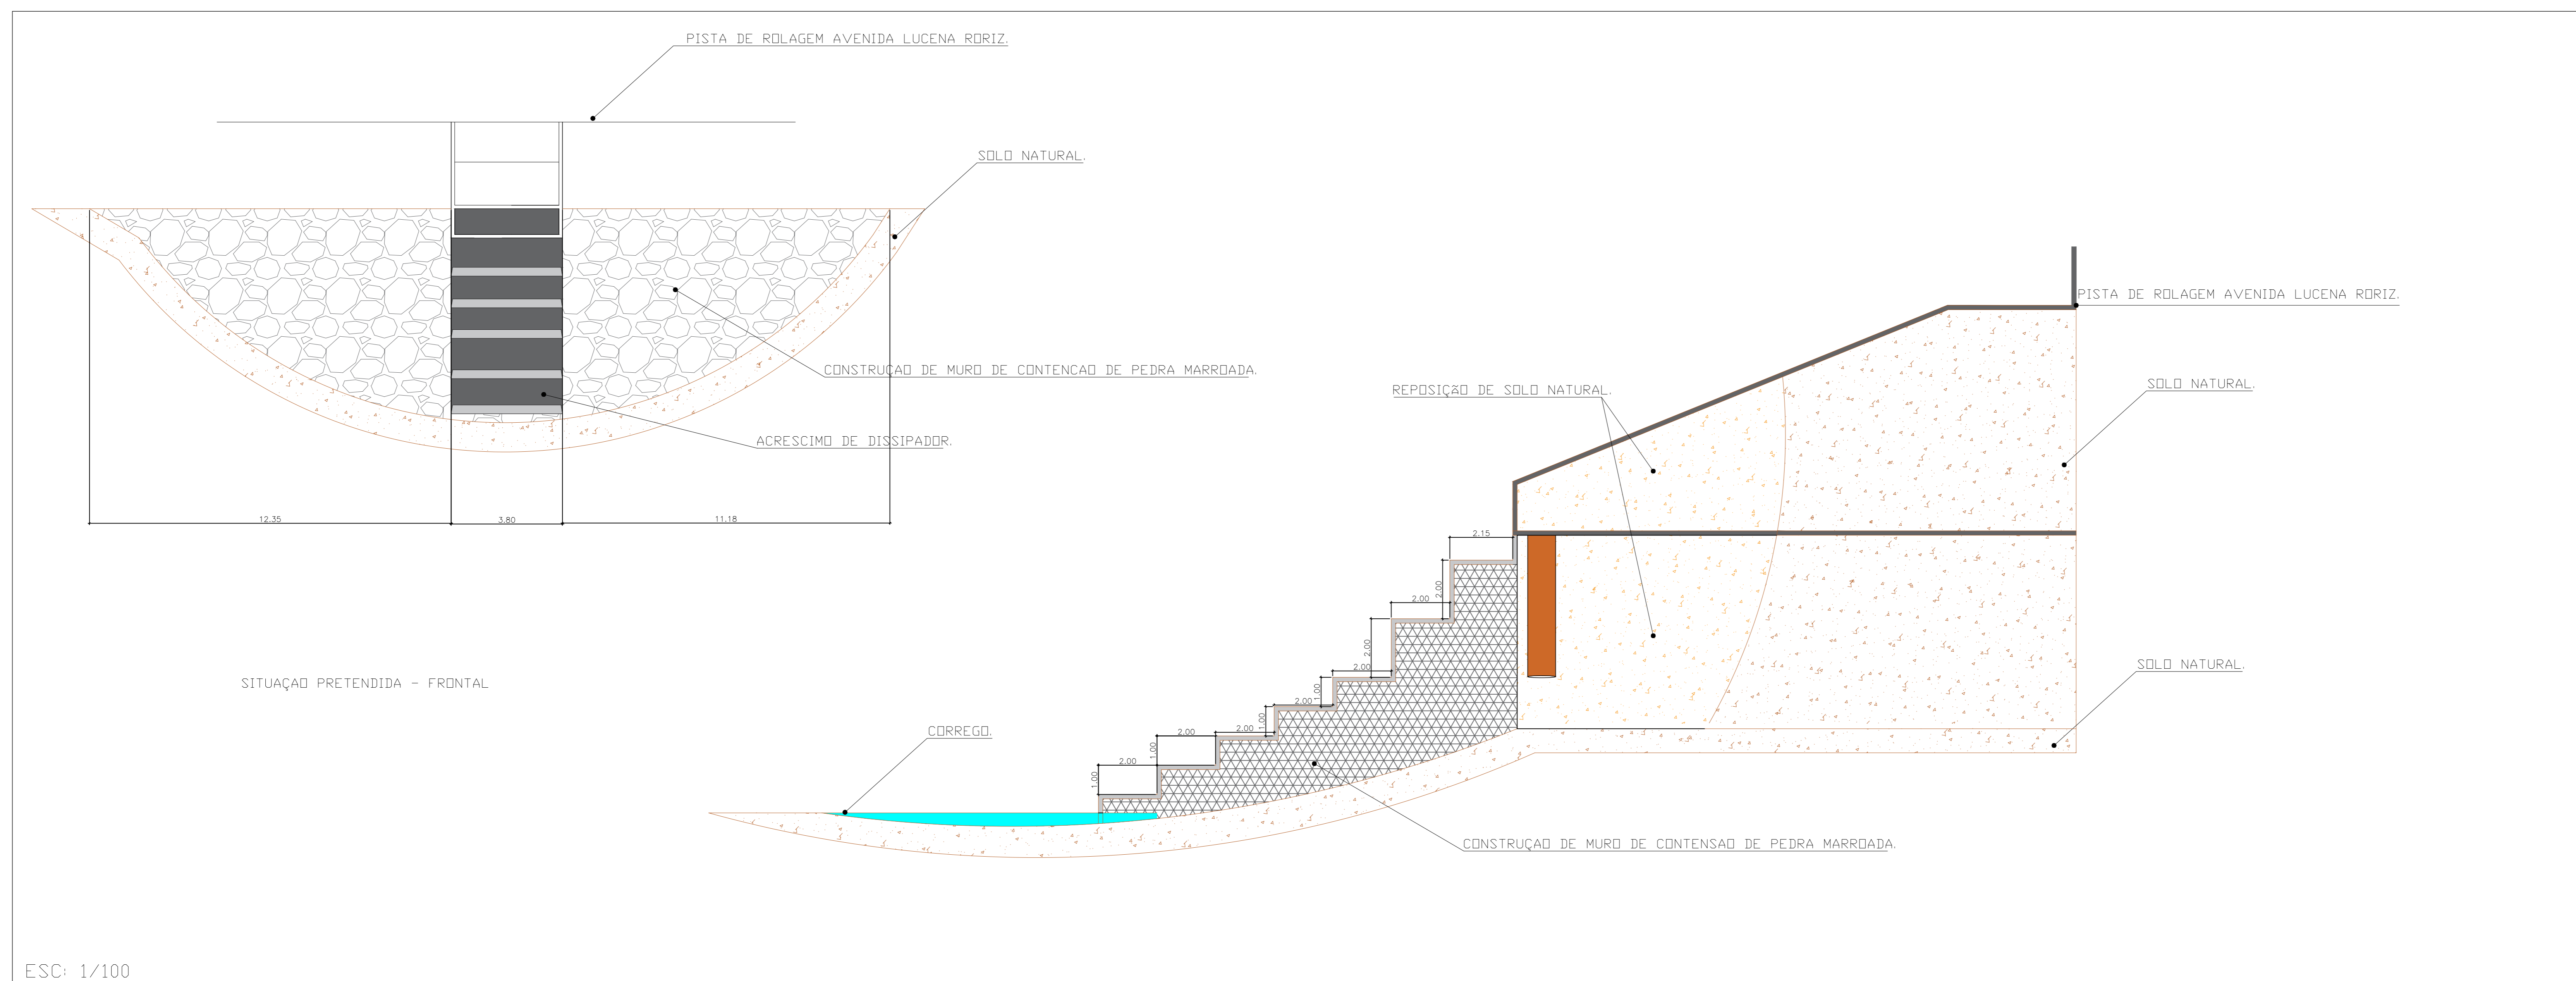


ESC: 1/100

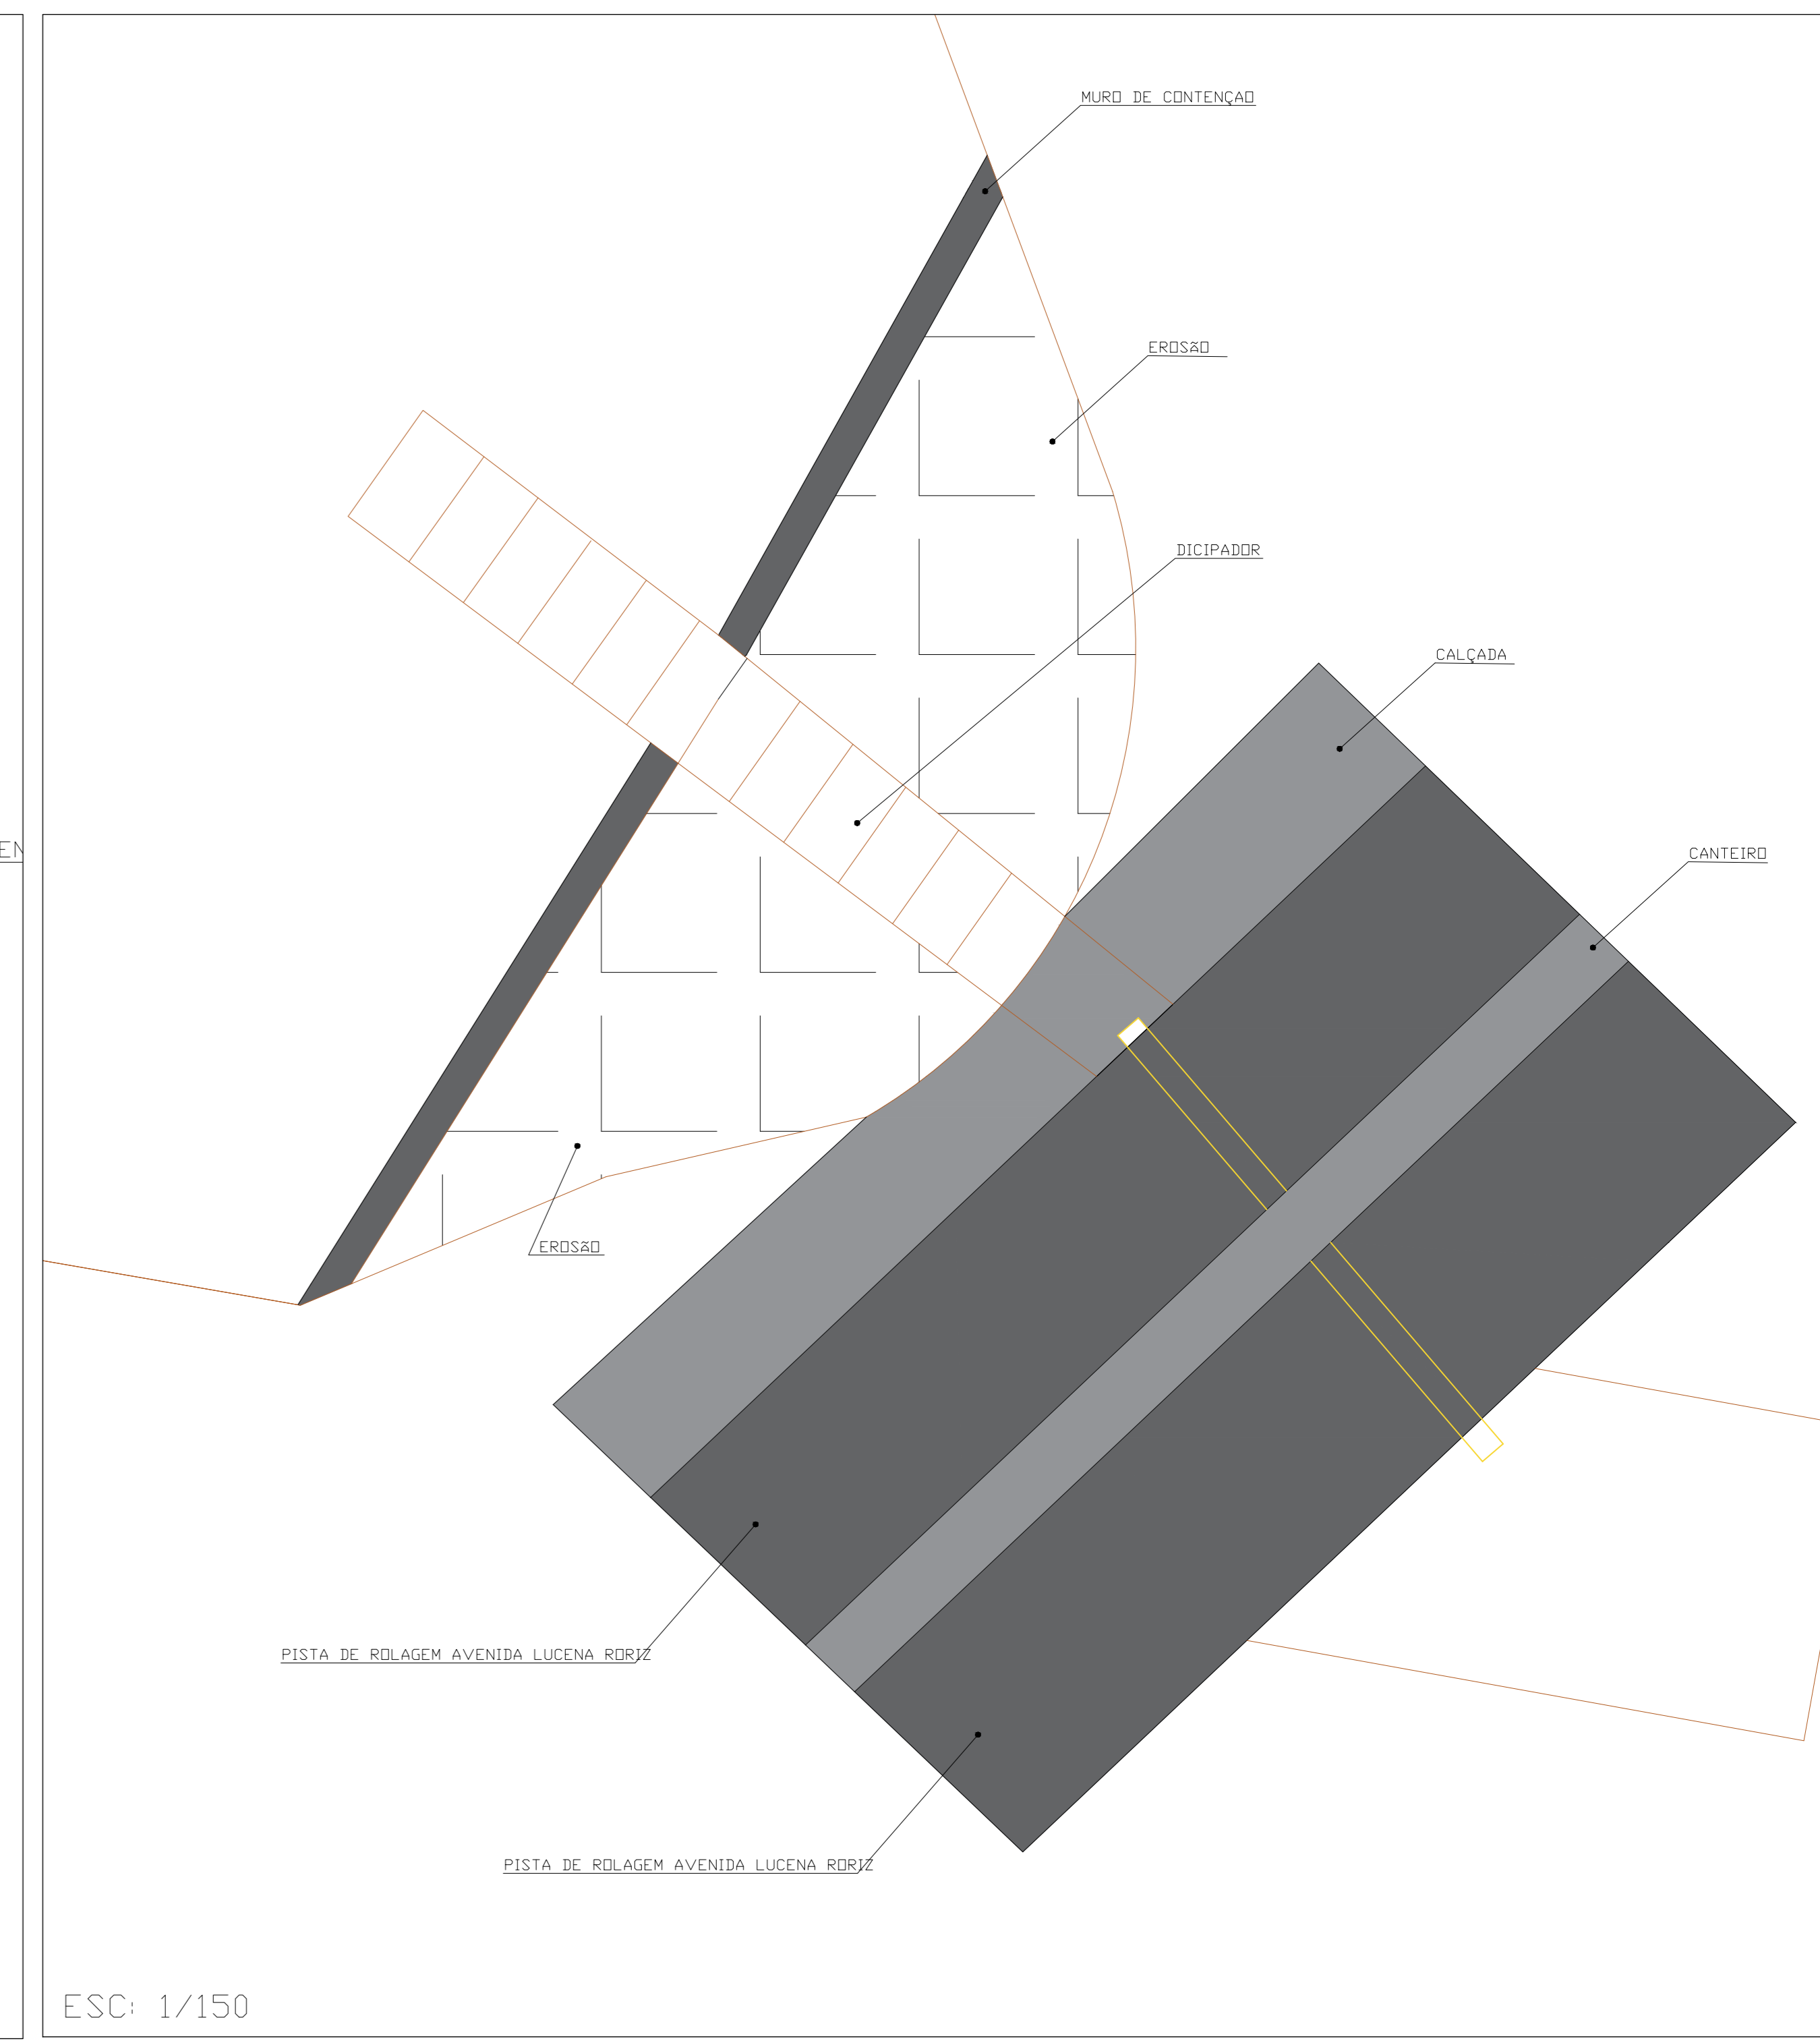

ESC: 1/100

PREFEITURA LUZIÂNIA
SMDU - SECRETARIA MUNICIPAL DE DESENVOLVIMENTO URBANO
DOP - DEPARTAMENTO DE OBRAS PÚBLICAS

RESPOSTA TÉCNICA: REFORMA
ENDEREÇO: AVENIDA LUCENA RORIZ, JARDIM DO INGA, LUZIÂNIA - GO
PROPRIETÁRIO: PREFEITURA MUNICIPAL DE LUZIÂNIA
AUTOR DO PROJETO: MURILO ALVES DA CUNHA - CFT 01/GO - 00814062156
RESP. TÉCNICO: CRISTIANO F. RODRIGUES DA SILVA - CREA 22146/D-DF

PROPRIETÁRIO: PREFEITURA MUNICIPAL DE LUZIÂNIA

RESP. TÉCNICO: CRISTIANO F. RODRIGUES DA SILVA - CREA 22146/D-DF

DIREITOS AUTORAIS DESTE PROJETO PERTENCEM AOS PROFISSIONAIS ACIMA CITADOS. É PROIBIDO A SUA REPRODUÇÃO, MODIFICAÇÃO E/OU ALTERAÇÃO CONFORME LEI 5.988 ART. 25.

PROJETO DE SITUAÇÃO

FOLHA	PROJETO	ÁREAS:
1/1	BUEIRO	
	- PLANTA DE SITUAÇÃO	
	DATA:	ESCALA:
	JULHO/2021	INDICADAS