




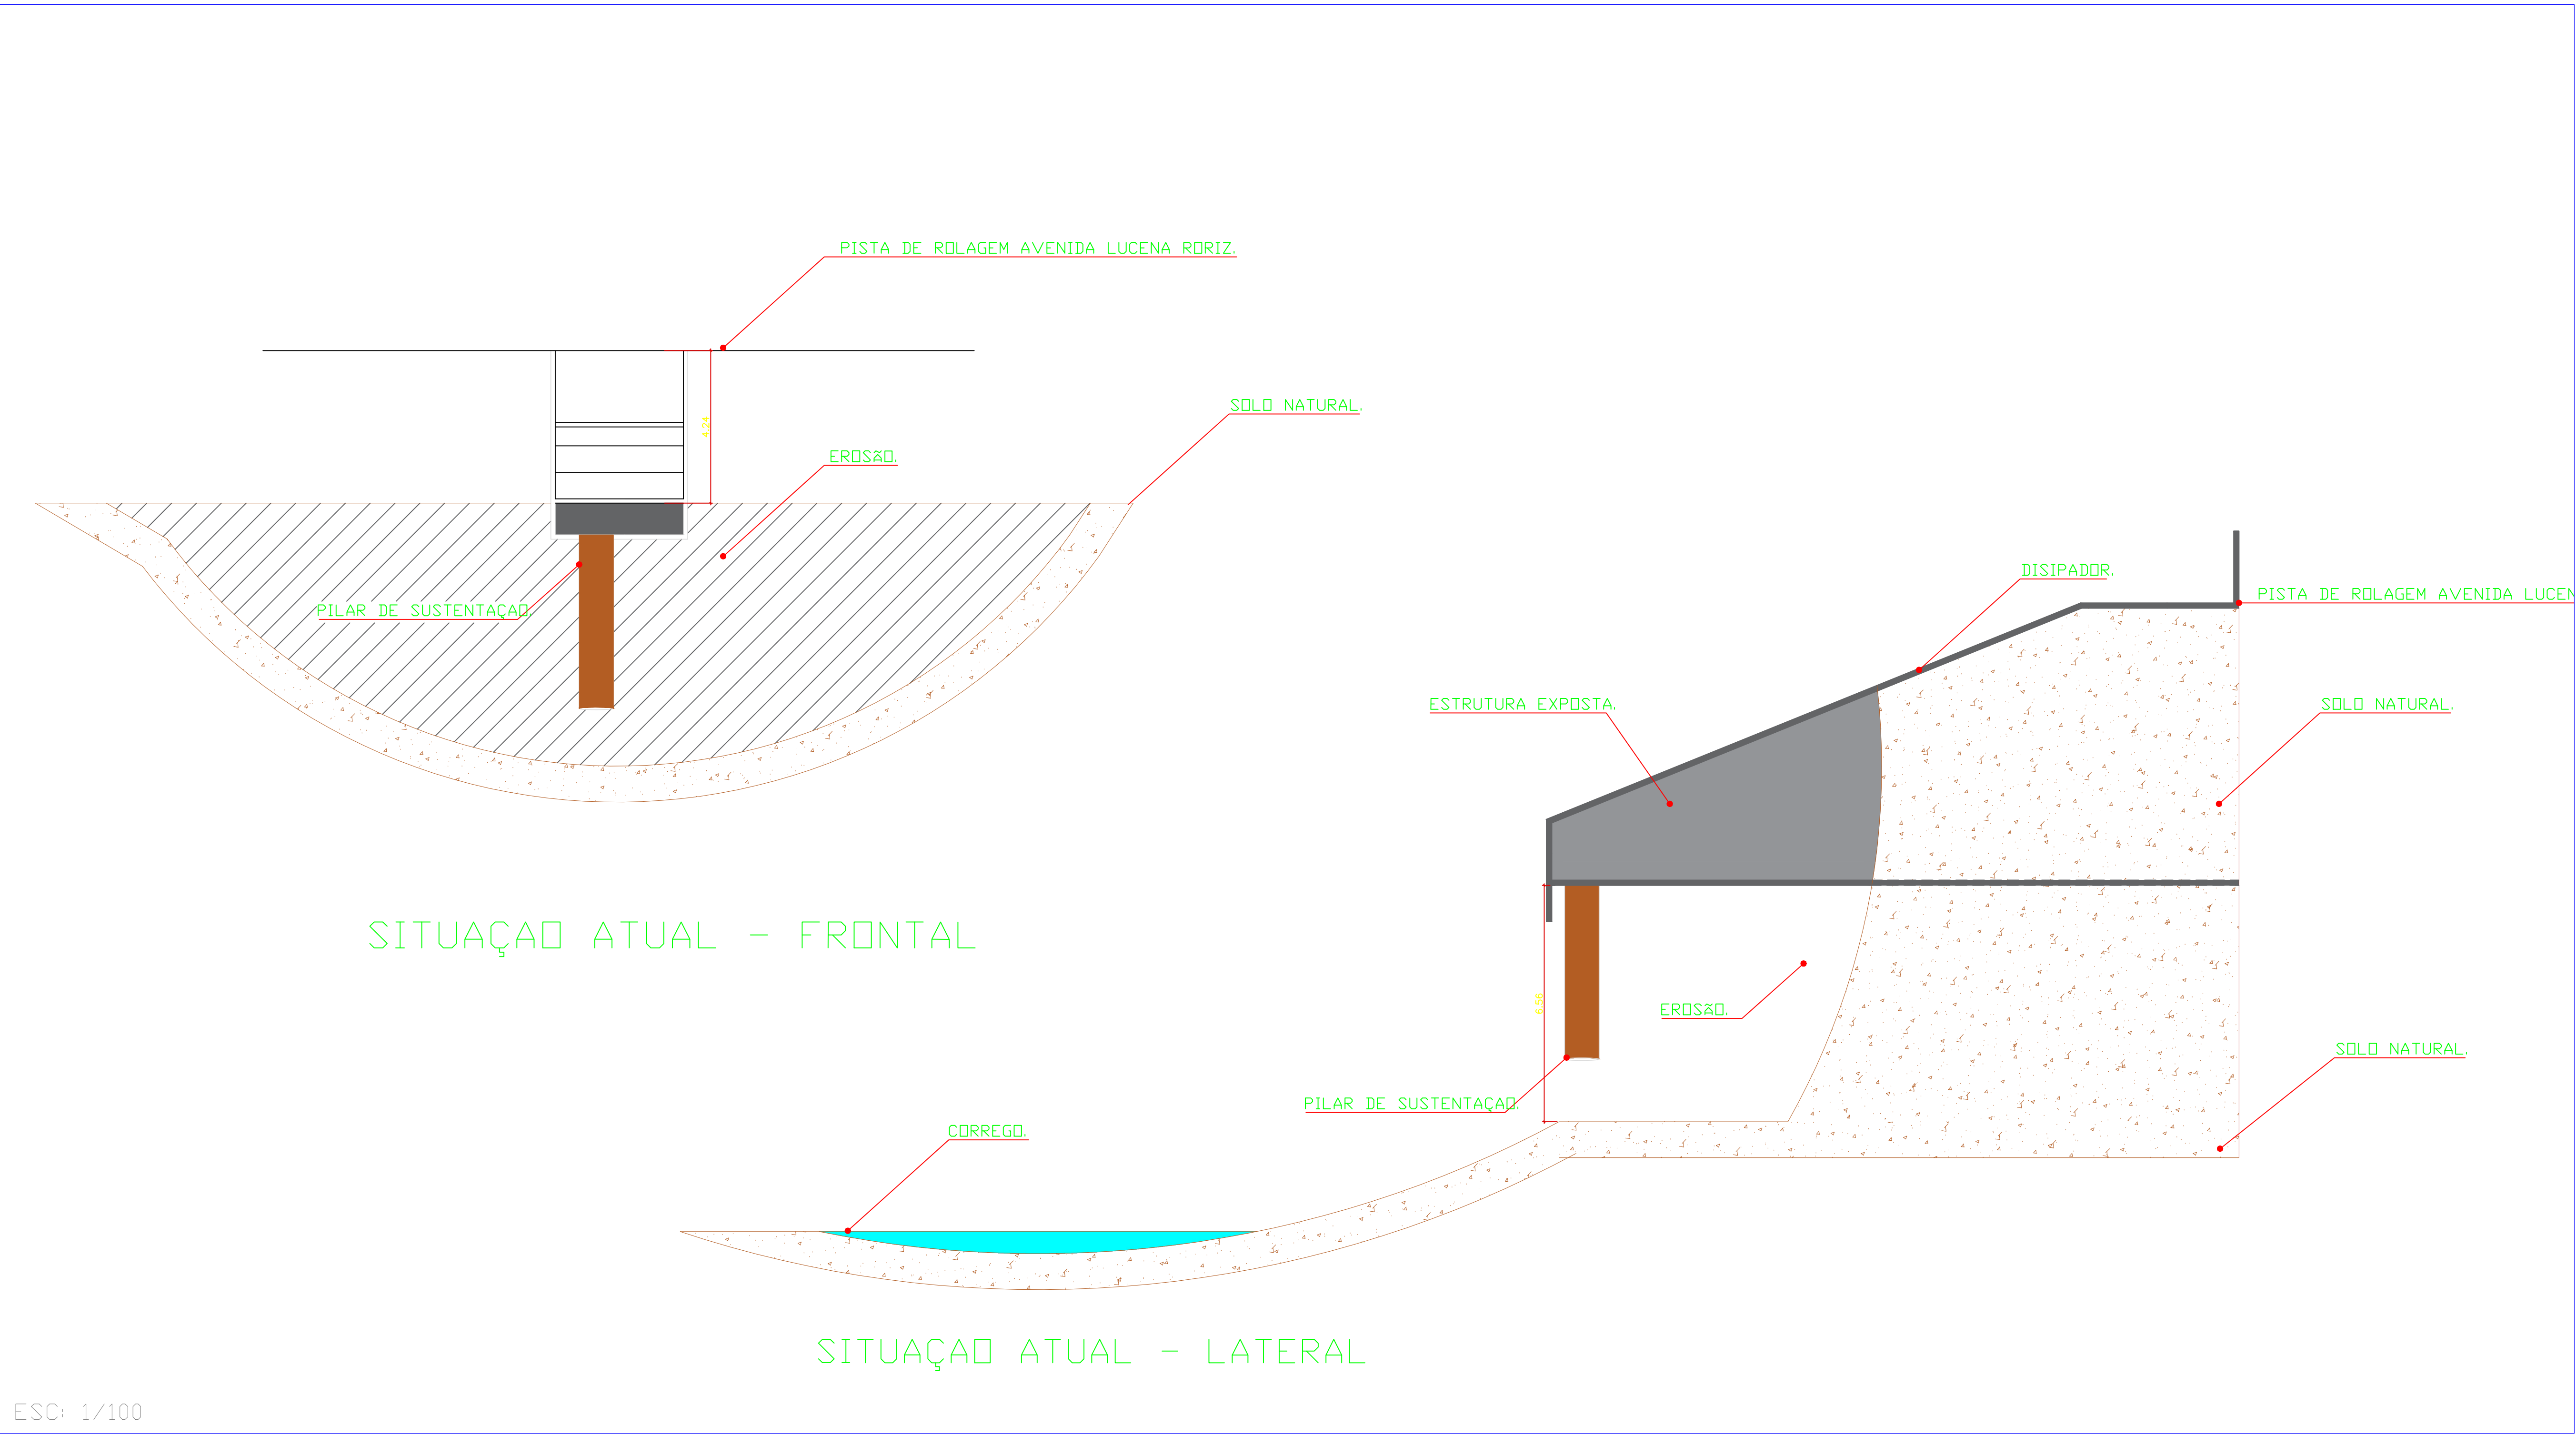

ESC: 1/100

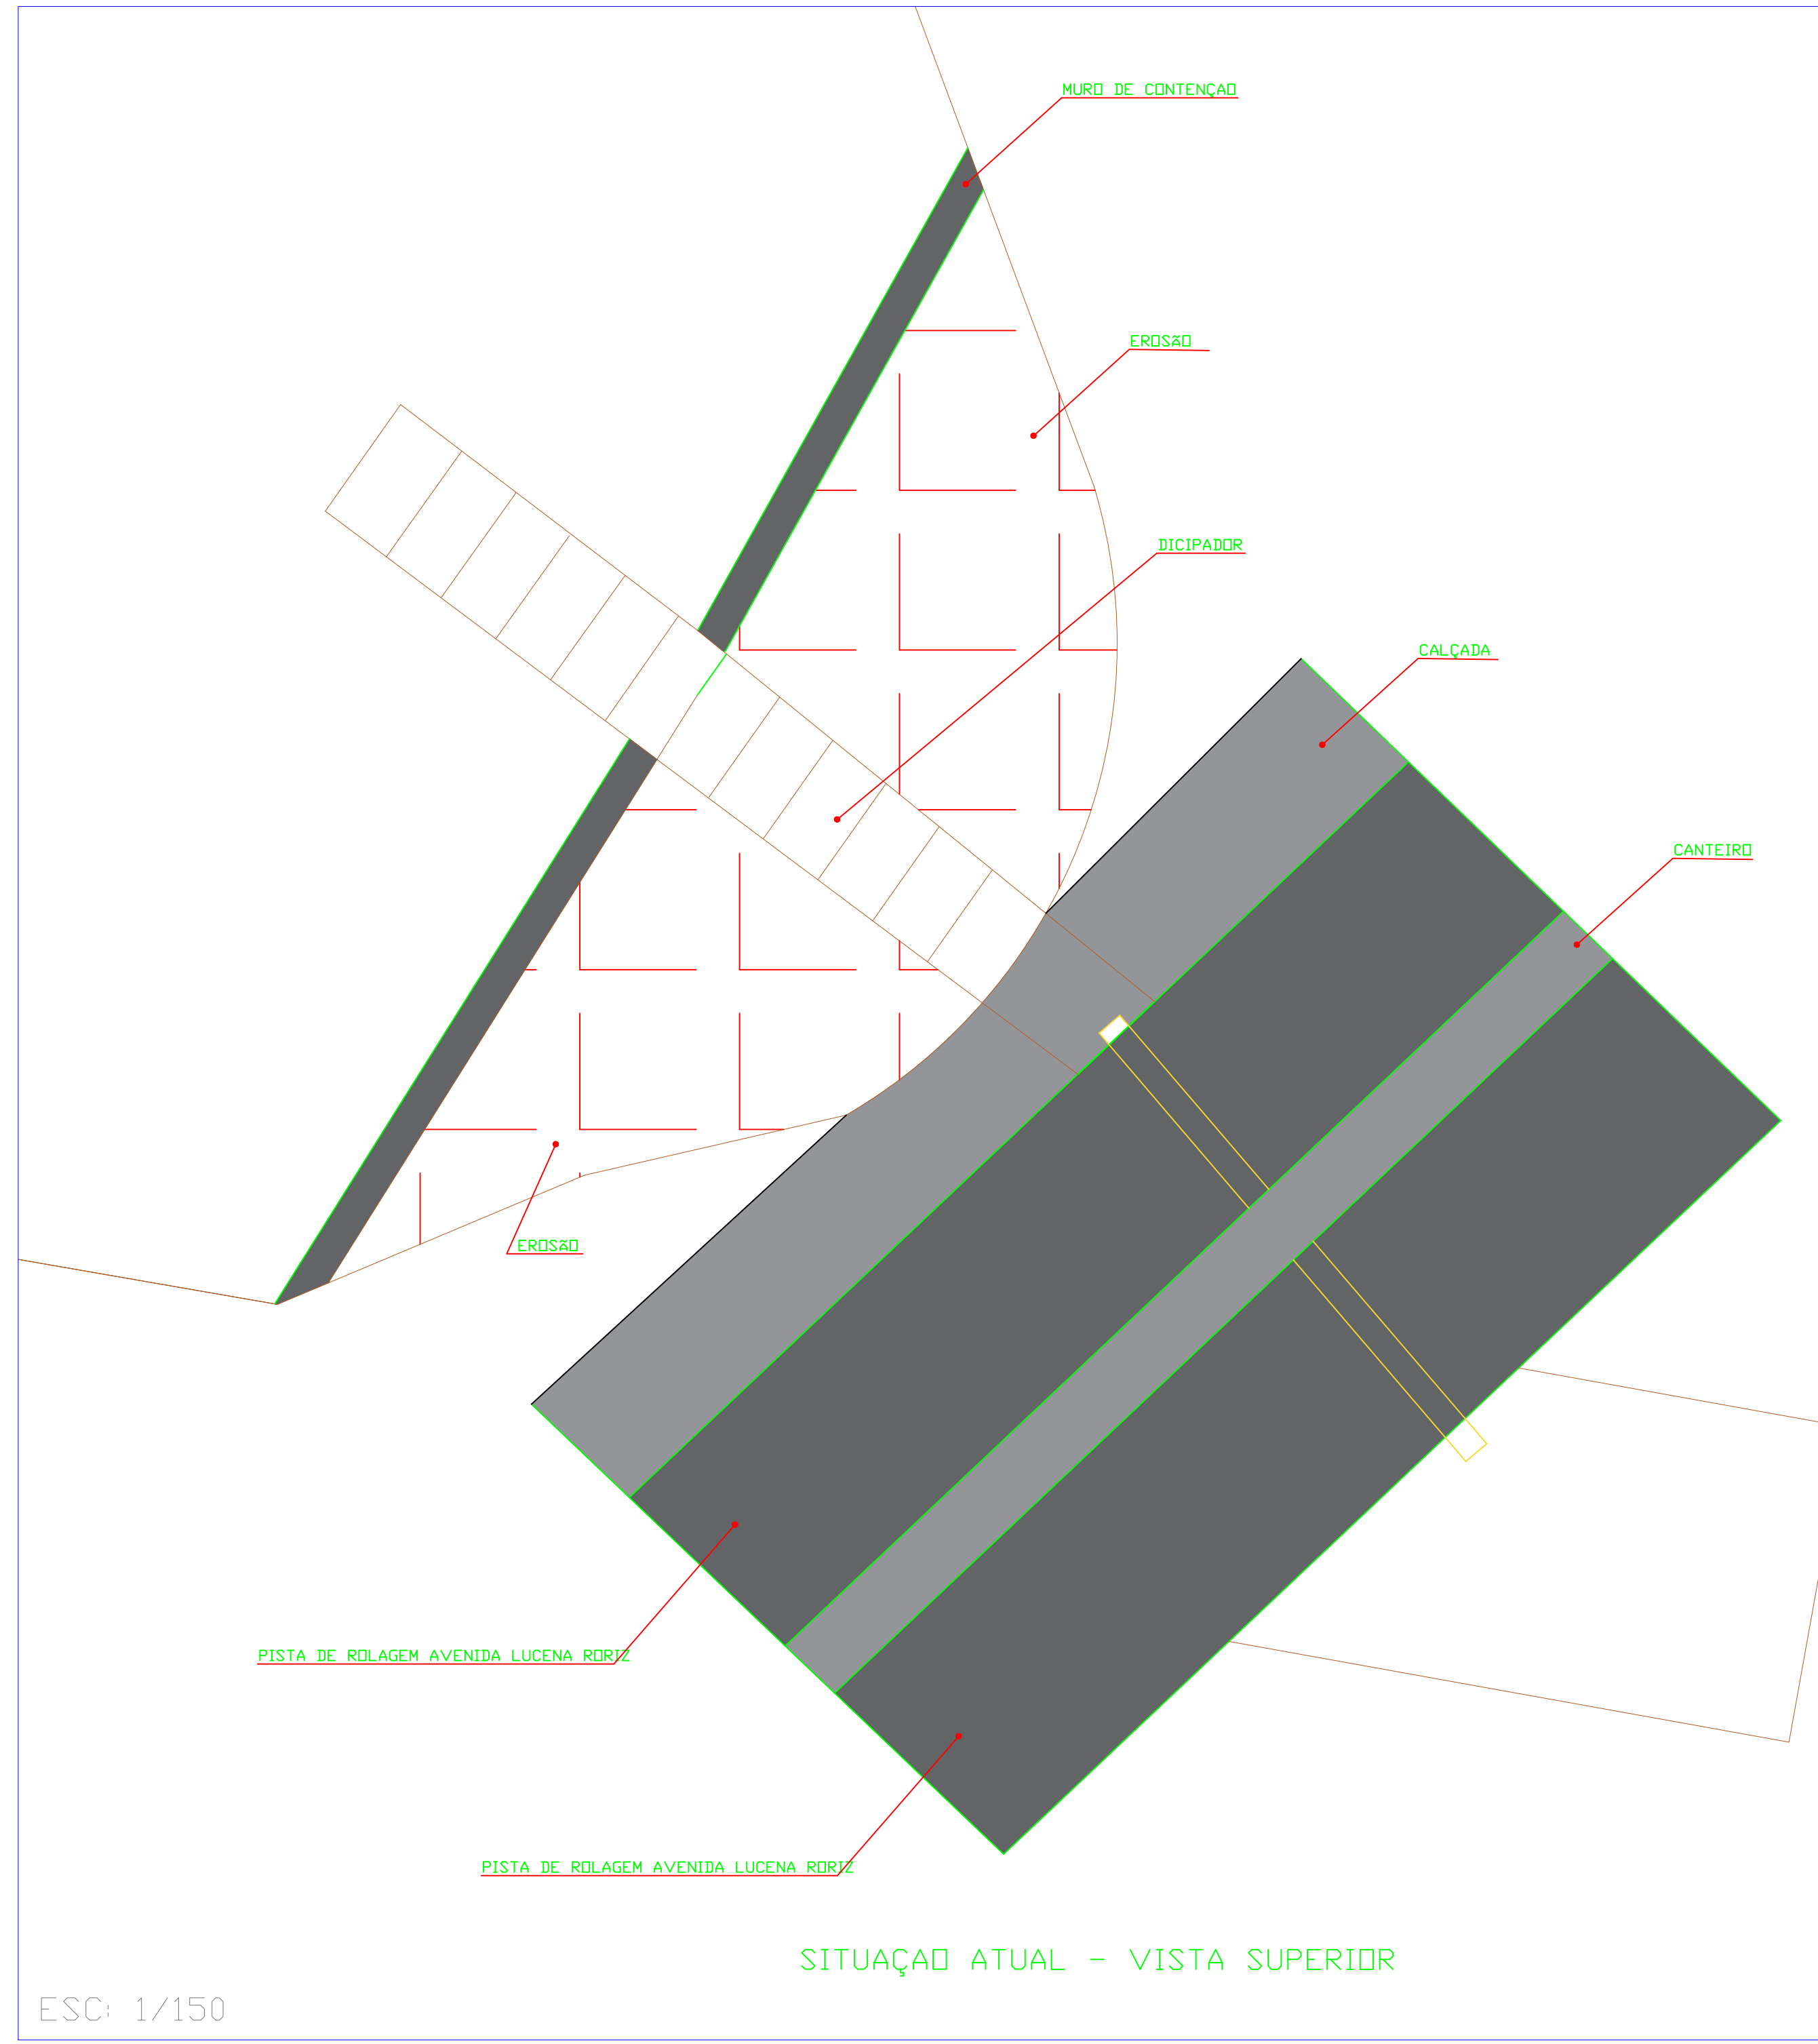

ESC: 1/150

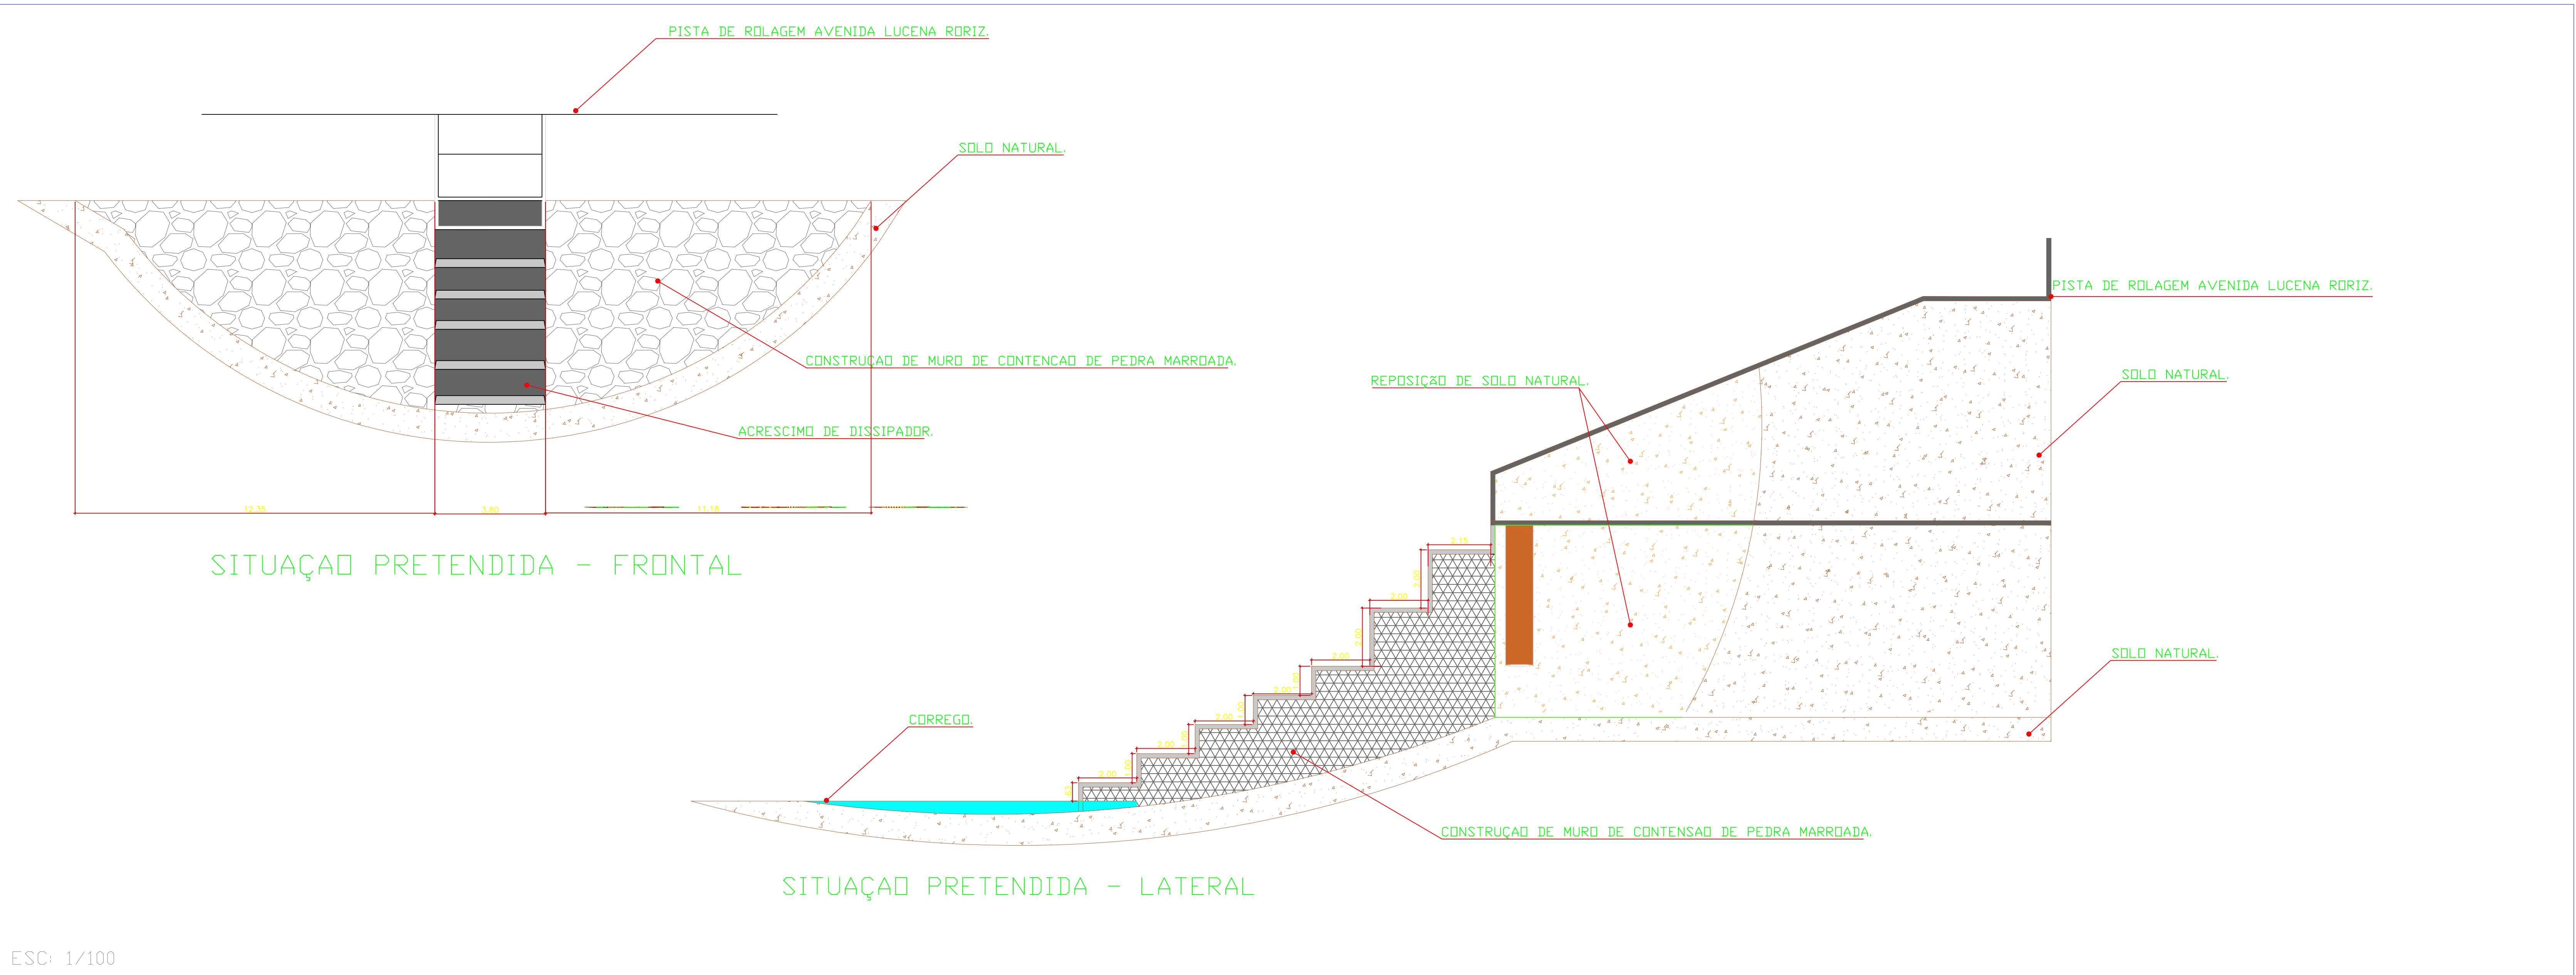

ESC: 1/100

PROJETO DE SITUAÇÃO

|   |                      |   |  |
|---|----------------------|---|--|
|  <p>PREFEITURA<br/><b>LUZIÂNIA</b><br/>UM NOVO TEMPO COM RESPEITO E TRABALHO.</p>   |                      | <p>SMDU - SECRETARIA MUNICIPAL<br/>DE DESENVOLVIMENTO URBANO</p> <p>DOP - DEPARTAMENTO DE<br/>OBRAS PÚBLICAS</p> |  |
| <p>RESOLUÇÃO: RECONSTRUÇÃO DO DISSIPADOR DE ENERGIA E CONTENÇÃO DE ENCOSTAS</p> <p>ENDEREÇO: AVENIDA LUCENA RORIZ, JARDIM DO INGA, LUZIÂNIA - GO</p> <p>PROPRIETÁRIO: PREFEITURA MUNICIPAL DE LUZIÂNIA</p> <p>AUTOR DO PROJETO: MURILO ALVES DA CUNHA - CFT 01/GO - 00814062156</p> <p>RESP. TÉCNICO: CRISTIANO F. RODRIGUES DA SILVA - CREA 22146/D-DF</p> |                      |   |  |
| <p>PROPRIETÁRIO: PREFEITURA MUNICIPAL DE LUZIÂNIA</p> <p>RESP. TÉCNICO: CRISTIANO F. RODRIGUES DA SILVA - CREA 22146/D-DF</p> <p>DIREITOS AUTORAIS DESTE PROJETO PERTENCEM AOS PROFISSIONAIS ACIMA CITADOS. É PROIBIDO A SUA REPRODUÇÃO, MODIFICAÇÃO E/OU ALTERAÇÃO CONFORME LEI 5.968 ART. 25.</p>                                                         |                      |   |  |
| FOLHA   | PROJETO              | ÁREAS:   |  |
| 1/1   | BUEIRO               |   |  |
|   | - PLANTA DE SITUAÇÃO |   |  |
| DATA:   | ESCALA:              | DESENHO:   |  |
| JULHO/2021   | INDICADAS            |   |  |