

Relatório de Seções Transversais

Cliente:

Client

Client Company

Address 1

Date: 13/10/2021 10:42:50

Criado por:

Preparer

Your Company Name

123 Main Street

Nome do Corredor: RUA 13-14


Description:

Alinhamento Base: ALINHAMENTO RUA 13-14

Grupo de Sample Line: LA RUA 13-14

Código: BASE

Estacas: Início: 0+0,00, Final: 55+14,97

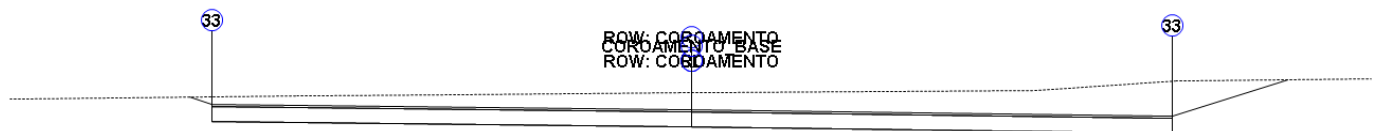


ALINHAMENTO RUA 13-14

Estaca: 0+0,00

Cota Projeto: 1.002,287m

PLATAFORMA ACABADA LADO ESQUERDO	PTO	33
	DIST	4,000
	COTA	1.002,137m

PLATAFORMA ACABADA LADO DIREITO	PTO	33
	DIST	4,000m
	COTA	1.001,977m

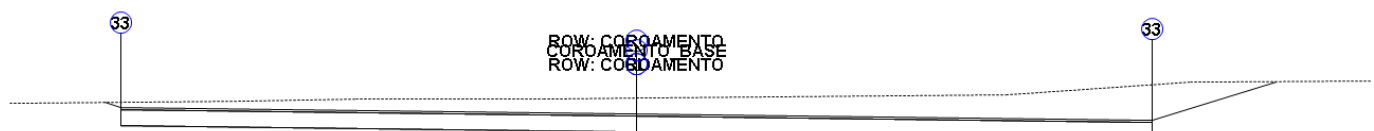


ALINHAMENTO RUA 13-14

Estaca: 0+1,10

Cota Projeto: 1.002,247m

PLATAFORMA ACABADA LADO ESQUERDO	PTO	33
	DIST	4,000
	COTA	1.002,097m


PLATAFORMA ACABADA LADO DIREITO	PTO	33
	DIST	4,000m
	COTA	1.001,937m

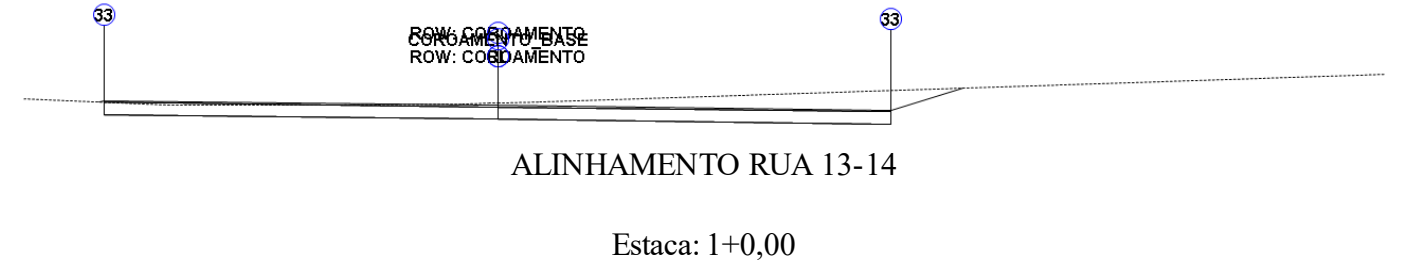

Cota Projeto: 1.001,567m

PLATAFORMA ACABADA LADO ESQUERDO	PTO	33
	DIST	4,000
	COTA	1.001,417m

PLATAFORMA ACABADA LADO DIREITO	PTO	33
	DIST	4,000m
	COTA	1.001,257m

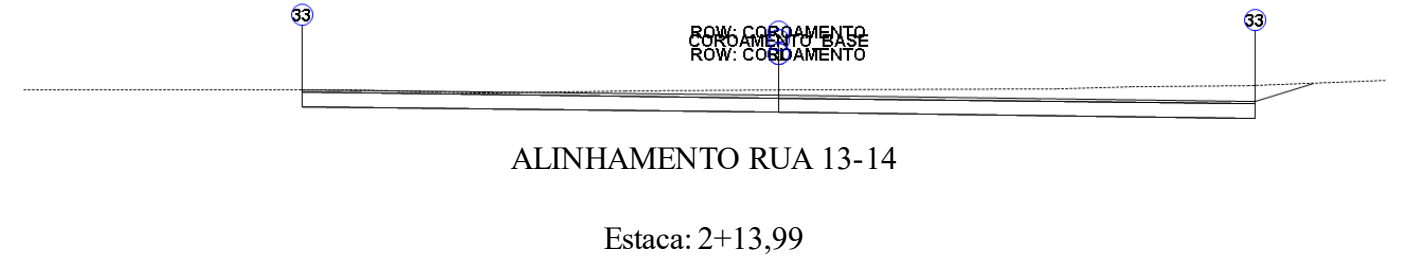

Cota Projeto: 1.001,082m

PLATAFORMA ACABADA LADO ESQUERDO	PTO	33
	DIST	4,000
	COTA	1.000,932m

--	--	--

PLATAFORMA ACABADA LADO DIREITO	PTO	33
	DIST	4,000m
	COTA	1.000,772m




ALINHAMENTO RUA 13-14

Estaca: 2+0,00

Cota Projeto: 1.000,878m

PLATAFORMA ACABADA LADO ESQUERDO	PTO	33
	DIST	4,000
	COTA	1.000,728m

PLATAFORMA ACABADA LADO DIREITO	PTO	33
	DIST	4,000m
	COTA	1.000,568m

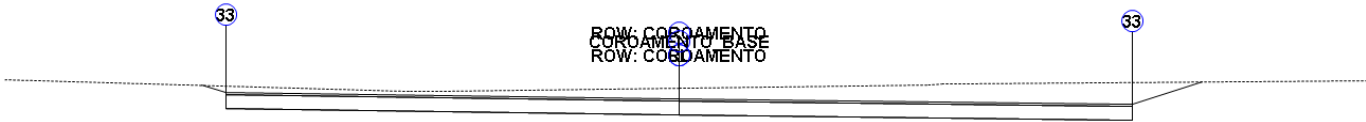


ALINHAMENTO RUA 13-14

Estaca: 2+8,06

Cota Projeto: 1.000,609m

PLATAFORMA ACABADA LADO ESQUERDO	PTO	33
	DIST	4,000
	COTA	1.000,459m


PLATAFORMA ACABADA LADO DIREITO	PTO	33
	DIST	4,000m
	COTA	1.000,299m

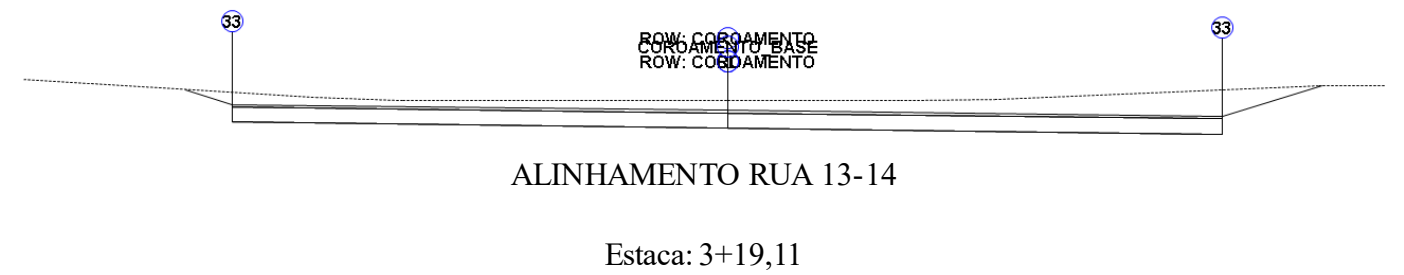

Cota Projeto: 1.000,248m

PLATAFORMA ACABADA LADO ESQUERDO	PTO	33
	DIST	4,000
	COTA	1.000,098m


PLATAFORMA ACABADA LADO DIREITO	PTO	33
	DIST	4,000m
	COTA	999,938m

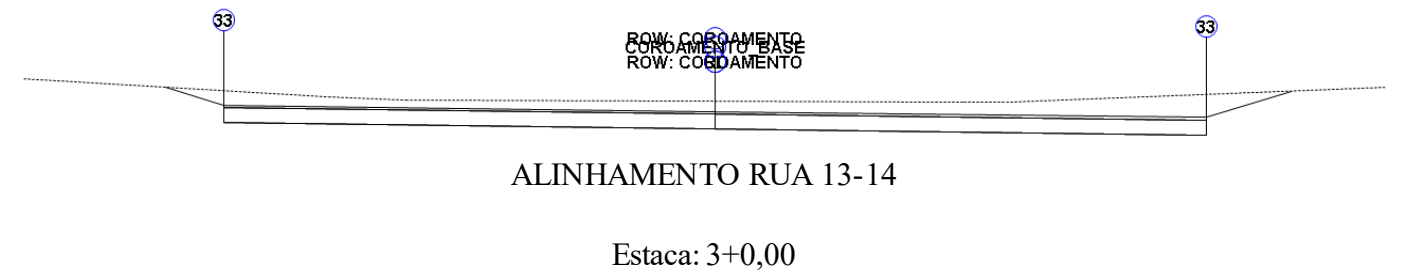

Cota Projeto: 1.000,220m

PLATAFORMA ACABADA LADO ESQUERDO	PTO	33
	DIST	4,000
	COTA	1.000,070m

PLATAFORMA ACABADA LADO DIREITO	PTO	33
	DIST	4,000m
	COTA	999,910m

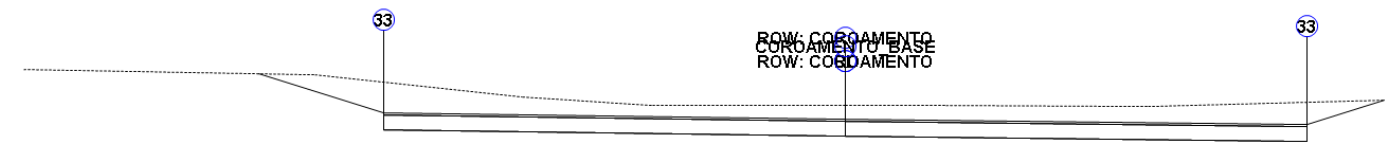


ALINHAMENTO RUA 13-14

Estaca: 4+16,83

Cota Projeto: 999,689m

PLATAFORMA ACABADA LADO ESQUERDO	PTO	33
	DIST	4,000
	COTA	999,539m

PLATAFORMA ACABADA LADO DIREITO	PTO	33
	DIST	4,000m
	COTA	999,379m

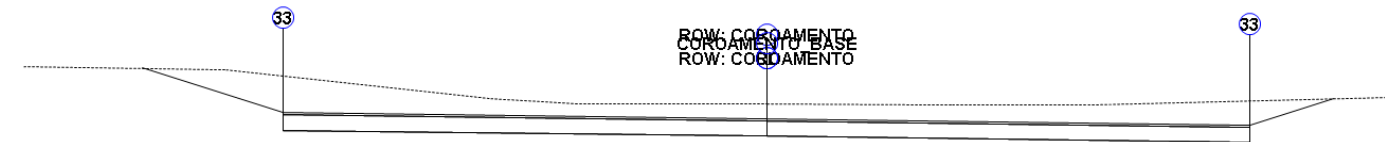


ALINHAMENTO RUA 13-14

Estaca: 4+0,00

Cota Projeto: 999,592m

PLATAFORMA ACABADA LADO ESQUERDO	PTO	33
	DIST	4,000
	COTA	999,442m

PLATAFORMA ACABADA LADO DIREITO	PTO	33
	DIST	4,000m
	COTA	999,282m

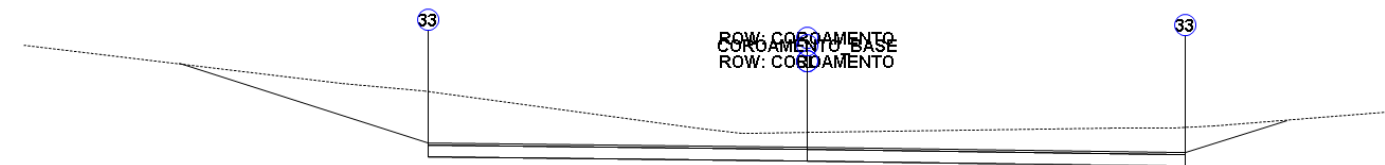


ALINHAMENTO RUA 13-14

Estaca: 5+0,00

Cota Projeto: 998,995m

PLATAFORMA ACABADA LADO ESQUERDO	PTO	33
	DIST	4,000
	COTA	998,845m

PLATAFORMA ACABADA LADO DIREITO	PTO	33
	DIST	4,000m
	COTA	998,685m

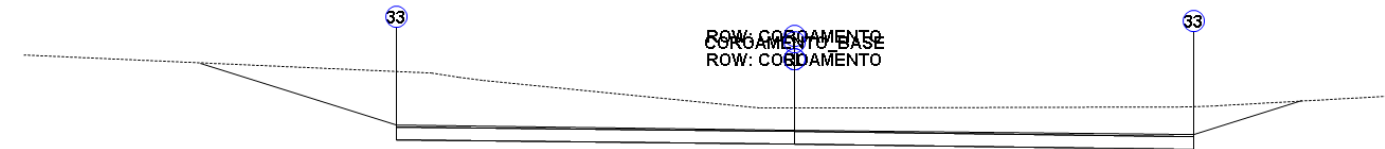


ALINHAMENTO RUA 13-14

Estaca: 6+0,00

Cota Projeto: 998,429m

PLATAFORMA ACABADA LADO ESQUERDO	PTO	33
	DIST	4,000
	COTA	998,279m

PLATAFORMA ACABADA LADO DIREITO	PTO	33
	DIST	4,000m
	COTA	998,119m

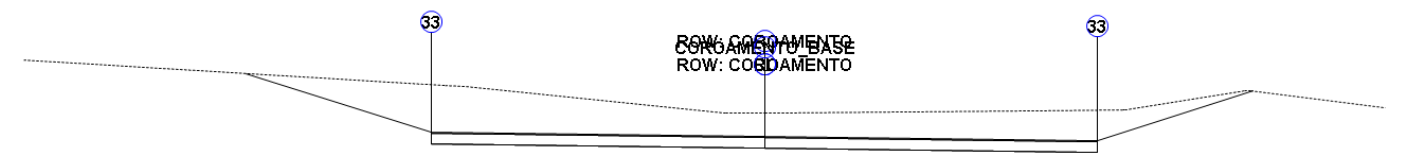


ALINHAMENTO RUA 13-14

Estaca: 7+0,00

Cota Projeto: 997,893m

PLATAFORMA ACABADA LADO ESQUERDO	PTO	33
	DIST	4,000
	COTA	997,743m

PLATAFORMA ACABADA LADO DIREITO	PTO	33
	DIST	4,000m
	COTA	997,583m

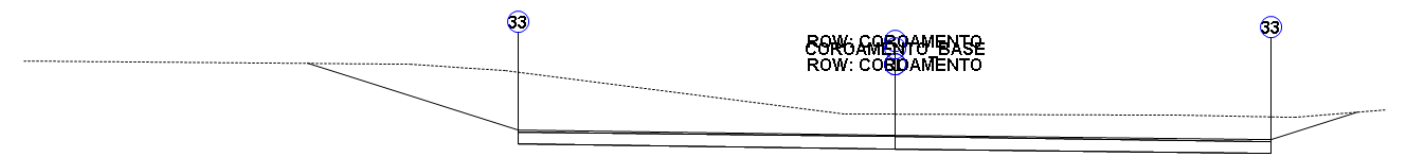


ALINHAMENTO RUA 13-14

Estaca: 8+0,00

Cota Projeto: 997,389m

PLATAFORMA ACABADA LADO ESQUERDO	PTO	33
	DIST	4,000
	COTA	997,239m


PLATAFORMA ACABADA LADO DIREITO	PTO	33
	DIST	4,000m
	COTA	997,079m

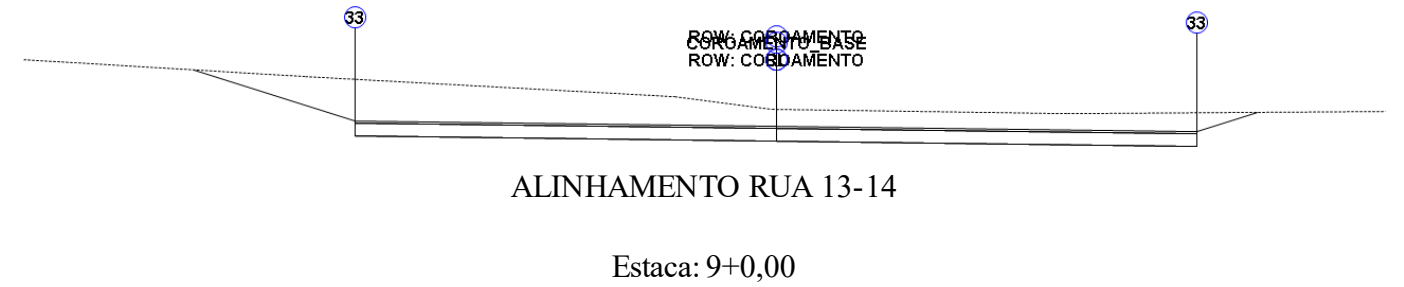

Cota Projeto: 996,915m

PLATAFORMA ACABADA LADO ESQUERDO	PTO	33
	DIST	4,000
	COTA	996,765m


PLATAFORMA ACABADA LADO DIREITO	PTO	33
	DIST	4,000m
	COTA	996,605m

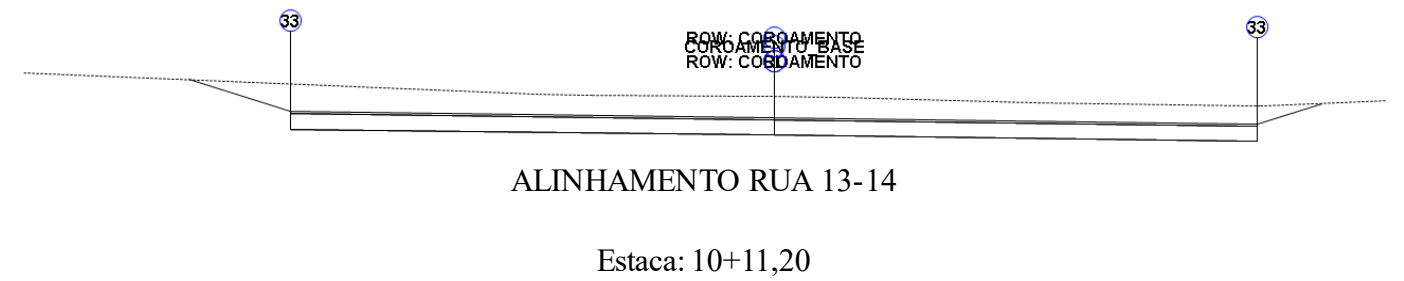

Cota Projeto: 996,663m

PLATAFORMA ACABADA LADO ESQUERDO	PTO	33
	DIST	4,000
	COTA	996,513m

PLATAFORMA ACABADA LADO DIREITO	PTO	33
	DIST	4,000m
	COTA	996,353m

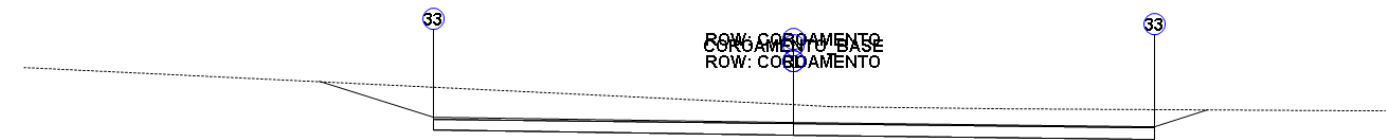


ALINHAMENTO RUA 13-14

Estaca: 10+0,00

Cota Projeto: 996,471m

PLATAFORMA ACABADA LADO ESQUERDO	PTO	33
	DIST	4,000
	COTA	996,321m

PLATAFORMA ACABADA LADO DIREITO	PTO	33
	DIST	4,000m
	COTA	996,161m

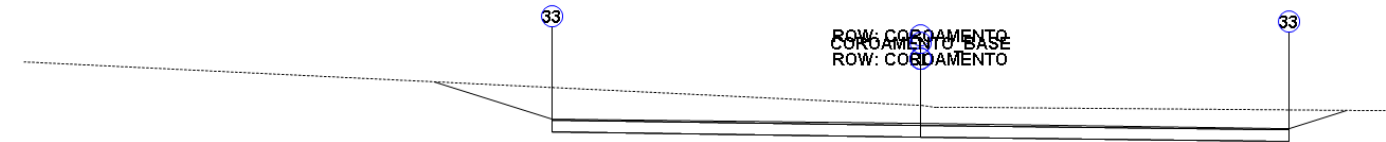


ALINHAMENTO RUA 13-14

Estaca: 10+1,12

Cota Projeto: 996,448m

PLATAFORMA ACABADA LADO ESQUERDO	PTO	33
	DIST	4,000
	COTA	996,298m


PLATAFORMA ACABADA LADO DIREITO	PTO	33
	DIST	4,000m
	COTA	996,138m

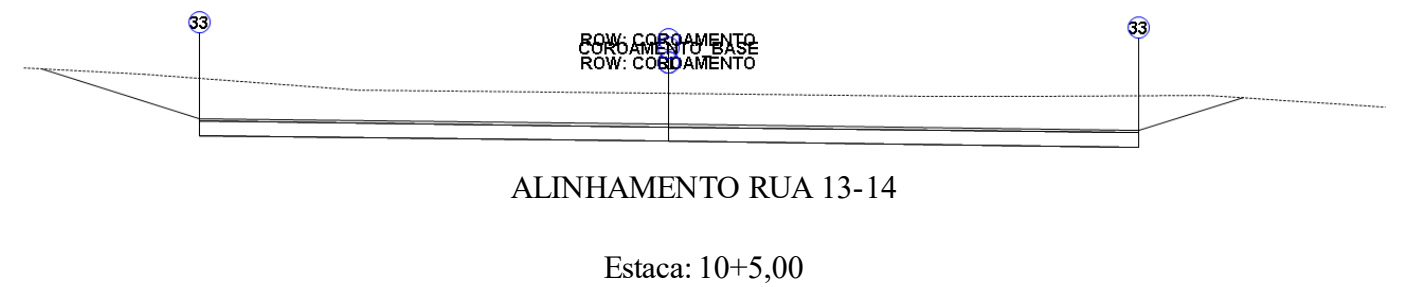

Cota Projeto: 996,365m

PLATAFORMA ACABADA LADO ESQUERDO	PTO	33
	DIST	4,000
	COTA	996,215m


PLATAFORMA ACABADA LADO DIREITO	PTO	33
	DIST	4,000m
	COTA	996,055m

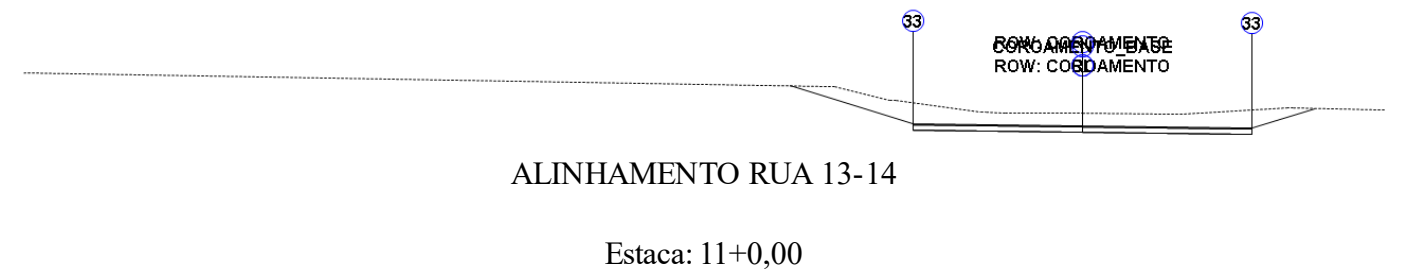

Cota Projeto: 996,050m

PLATAFORMA ACABADA LADO ESQUERDO	PTO	33
	DIST	4,000
	COTA	995,900m

PLATAFORMA ACABADA LADO DIREITO	PTO	33
	DIST	4,000m
	COTA	995,740m

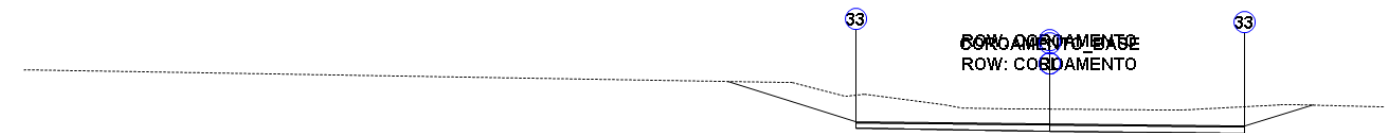


ALINHAMENTO RUA 13-14

Estaca: 11+2,79

Cota Projeto: 995,992m

PLATAFORMA ACABADA LADO ESQUERDO	PTO	33
	DIST	4,000
	COTA	995,842m

PLATAFORMA ACABADA LADO DIREITO	PTO	33
	DIST	4,000m
	COTA	995,682m

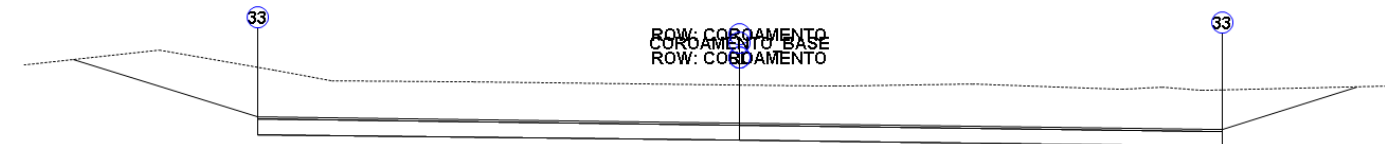


ALINHAMENTO RUA 13-14

Estaca: 12+0,00

Cota Projeto: 995,630m

PLATAFORMA ACABADA LADO ESQUERDO	PTO	33
	DIST	4,000
	COTA	995,480m

PLATAFORMA ACABADA LADO DIREITO	PTO	33
	DIST	4,000m
	COTA	995,320m

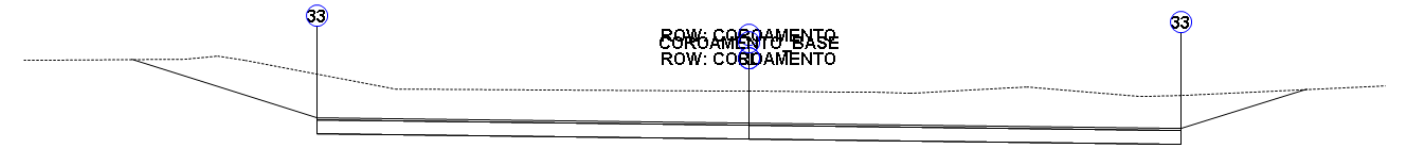


ALINHAMENTO RUA 13-14

Estaca: 12+9,52

Cota Projeto: 995,430m

PLATAFORMA ACABADA LADO ESQUERDO	PTO	33
	DIST	4,000
	COTA	995,280m

PLATAFORMA ACABADA LADO DIREITO	PTO	33
	DIST	4,000m
	COTA	995,120m

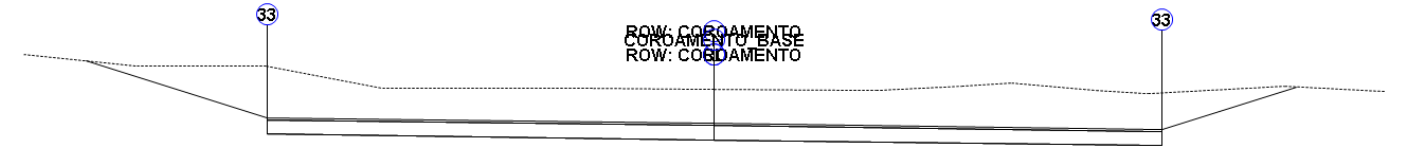


ALINHAMENTO RUA 13-14

Estaca: 13+0,00

Cota Projeto: 995,208m

PLATAFORMA ACABADA LADO ESQUERDO	PTO	33
	DIST	4,000
	COTA	995,058m

PLATAFORMA ACABADA LADO DIREITO	PTO	33
	DIST	4,000m
	COTA	994,898m

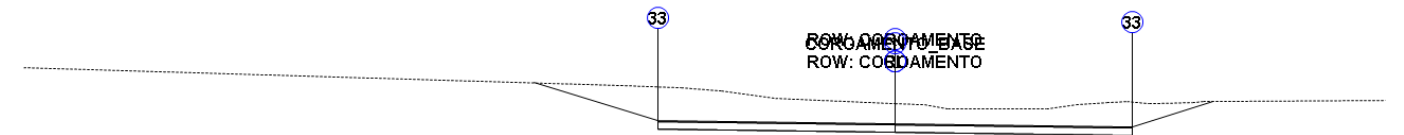


ALINHAMENTO RUA 13-14

Estaca: 14+0,00

Cota Projeto: 994,771m

PLATAFORMA ACABADA LADO ESQUERDO	PTO	33
	DIST	4,000
	COTA	994,621m

PLATAFORMA ACABADA LADO DIREITO	PTO	33
	DIST	4,000m
	COTA	994,461m

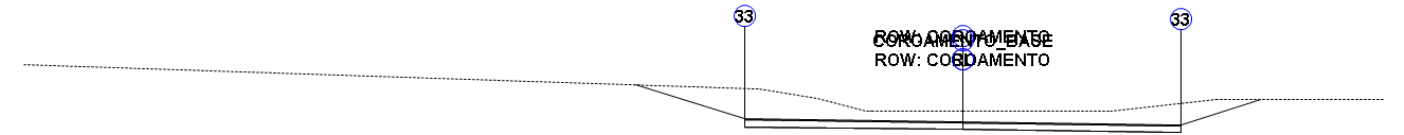


ALINHAMENTO RUA 13-14

Estaca: 15+0,00

Cota Projeto: 994,318m

PLATAFORMA ACABADA LADO ESQUERDO	PTO	33
	DIST	4,000
	COTA	994,168m

PLATAFORMA ACABADA LADO DIREITO	PTO	33
	DIST	4,000m
	COTA	994,008m

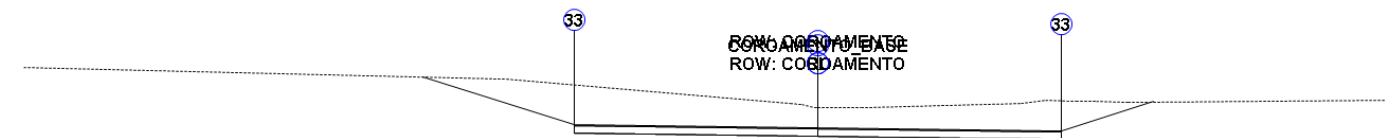


ALINHAMENTO RUA 13-14

Estaca: 16+0,00

Cota Projeto: 993,849m

PLATAFORMA ACABADA LADO ESQUERDO	PTO	33
	DIST	4,000
	COTA	993,699m

PLATAFORMA ACABADA LADO DIREITO	PTO	33
	DIST	4,000m
	COTA	993,539m

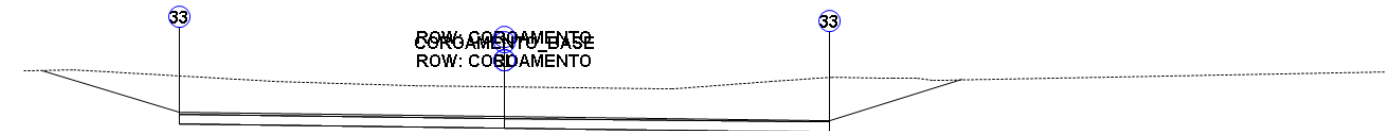


ALINHAMENTO RUA 13-14

Estaca: 17+11,29

Cota Projeto: 993,577m

PLATAFORMA ACABADA LADO ESQUERDO	PTO	33
	DIST	4,000
	COTA	993,427m

PLATAFORMA ACABADA LADO DIREITO	PTO	33
	DIST	4,000m
	COTA	993,267m

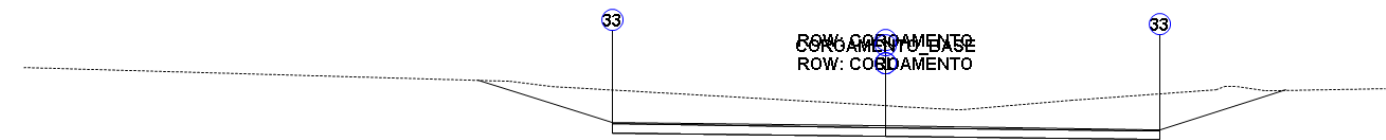

ALINHAMENTO RUA 13-14

Estaca: 17+0,00

Cota Projeto: 993,364m

PLATAFORMA ACABADA LADO ESQUERDO	PTO	33
	DIST	4,000
	COTA	993,214m

PLATAFORMA ACABADA LADO DIREITO	PTO	33
	DIST	4,000m
	COTA	993,054m




ALINHAMENTO RUA 13-14

Estaca: 18+0,00

Cota Projeto: 992,863m

PLATAFORMA ACABADA LADO ESQUERDO	PTO	33
	DIST	4,000
	COTA	992,713m

PLATAFORMA ACABADA LADO DIREITO	PTO	33
	DIST	4,000m
	COTA	992,553m

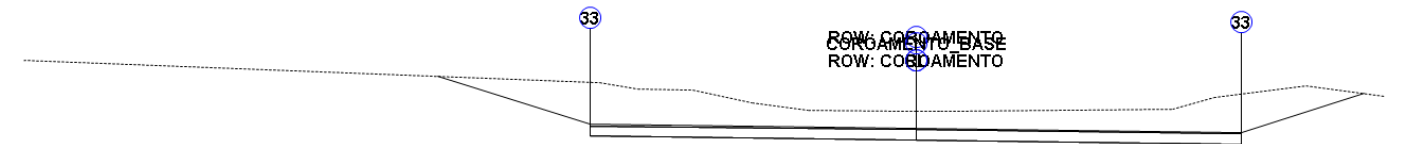


ALINHAMENTO RUA 13-14

Estaca: 19+0,00

Cota Projeto: 992,346m

PLATAFORMA ACABADA LADO ESQUERDO	PTO	33
	DIST	4,000
	COTA	992,196m

PLATAFORMA ACABADA LADO DIREITO	PTO	33
	DIST	4,000m
	COTA	992,036m

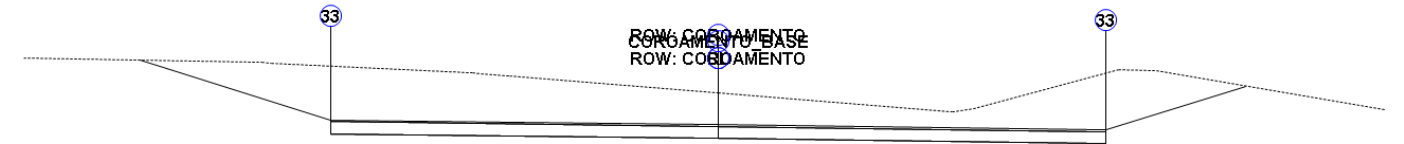


ALINHAMENTO RUA 13-14

Estaca: 20+0,00

Cota Projeto: 991,812m

PLATAFORMA ACABADA LADO ESQUERDO	PTO	33
	DIST	4,000
	COTA	991,662m

PLATAFORMA ACABADA LADO DIREITO	PTO	33
	DIST	4,000m
	COTA	991,502m

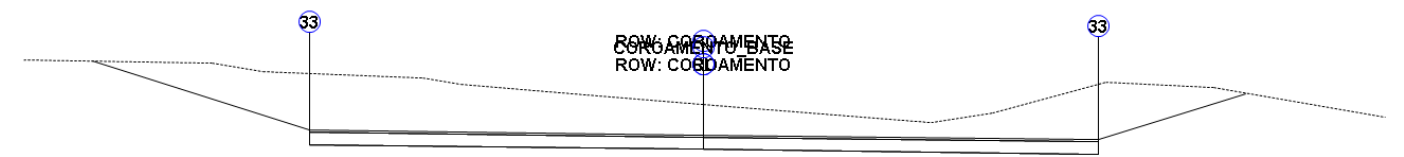


ALINHAMENTO RUA 13-14

Estaca: 20+1,40

Cota Projeto: 991,775m

PLATAFORMA ACABADA LADO ESQUERDO	PTO	33
	DIST	4,000
	COTA	991,625m

PLATAFORMA ACABADA LADO DIREITO	PTO	33
	DIST	4,000m
	COTA	991,465m

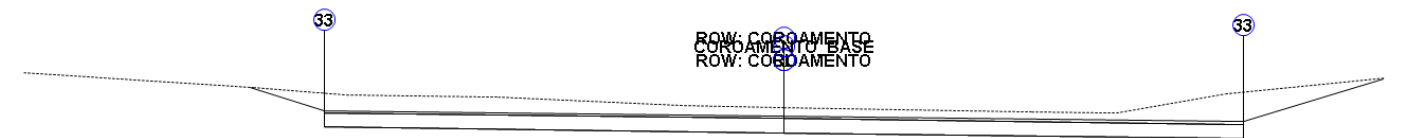


ALINHAMENTO RUA 13-14

Estaca: 21+0,00

Cota Projeto: 991,263m

PLATAFORMA ACABADA LADO ESQUERDO	PTO	33
	DIST	4,000
	COTA	991,113m

PLATAFORMA ACABADA LADO DIREITO	PTO	33
	DIST	4,000m
	COTA	990,953m

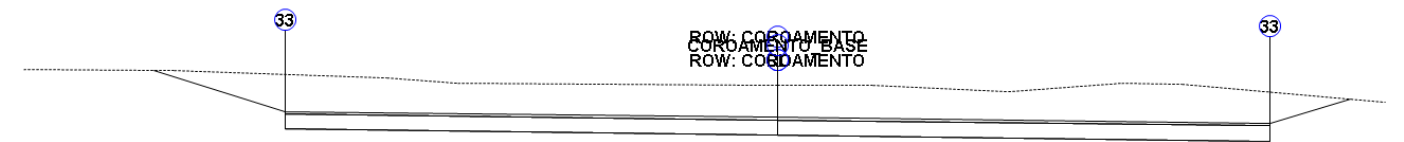


ALINHAMENTO RUA 13-14

Estaca: 22+0,00

Cota Projeto: 990,697m

PLATAFORMA ACABADA LADO ESQUERDO	PTO	33
	DIST	4,000
	COTA	990,547m

PLATAFORMA ACABADA LADO DIREITO	PTO	33
	DIST	4,000m
	COTA	990,387m

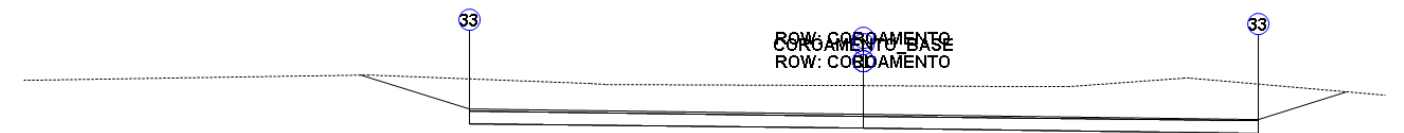


ALINHAMENTO RUA 13-14

Estaca: 22+5,00

Cota Projeto: 990,554m

PLATAFORMA ACABADA LADO ESQUERDO	PTO	33
	DIST	4,000
	COTA	990,404m

PLATAFORMA ACABADA LADO DIREITO	PTO	33
	DIST	4,000m
	COTA	990,244m

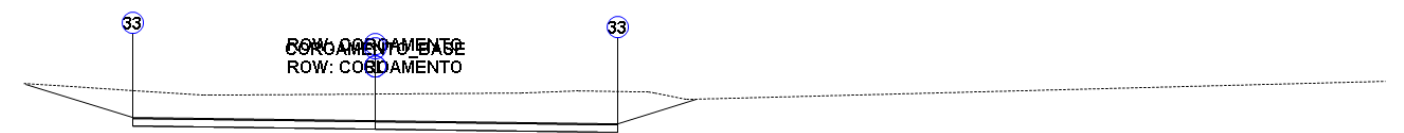


ALINHAMENTO RUA 13-14

Estaca: 23+0,00

Cota Projeto: 990,120m

PLATAFORMA ACABADA LADO ESQUERDO	PTO	33
	DIST	4,000
	COTA	989,970m

PLATAFORMA ACABADA LADO DIREITO	PTO	33
	DIST	4,000m
	COTA	989,810m

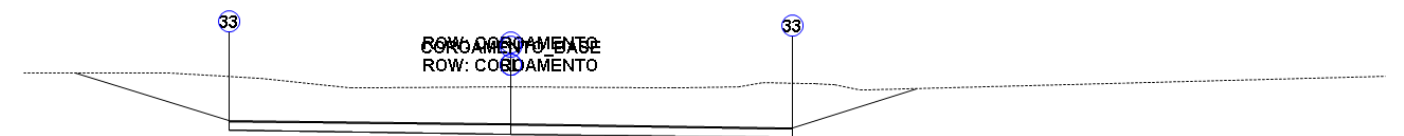


ALINHAMENTO RUA 13-14

Estaca: 24+12,28

Cota Projeto: 989,766m

PLATAFORMA ACABADA LADO ESQUERDO	PTO	33
	DIST	4,000
	COTA	989,616m


PLATAFORMA ACABADA LADO DIREITO	PTO	33
	DIST	4,000m
	COTA	989,456m

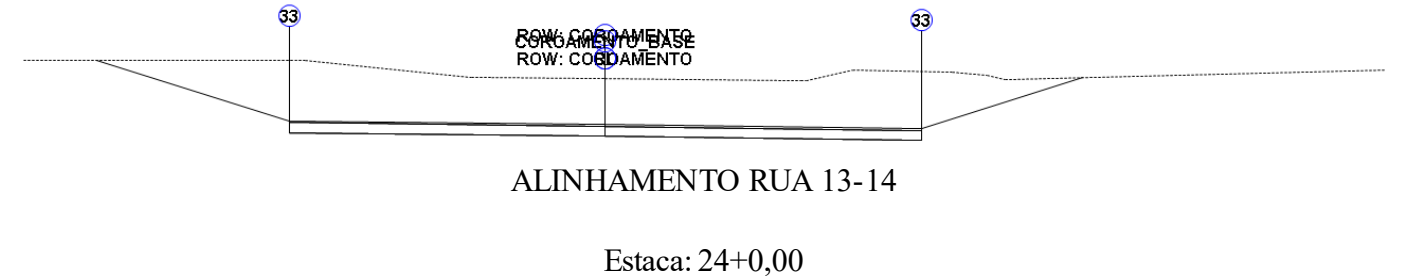

Cota Projeto: 989,543m

PLATAFORMA ACABADA LADO ESQUERDO	PTO	33
	DIST	4,000
	COTA	989,393m


PLATAFORMA ACABADA LADO DIREITO	PTO	33
	DIST	4,000m
	COTA	989,233m

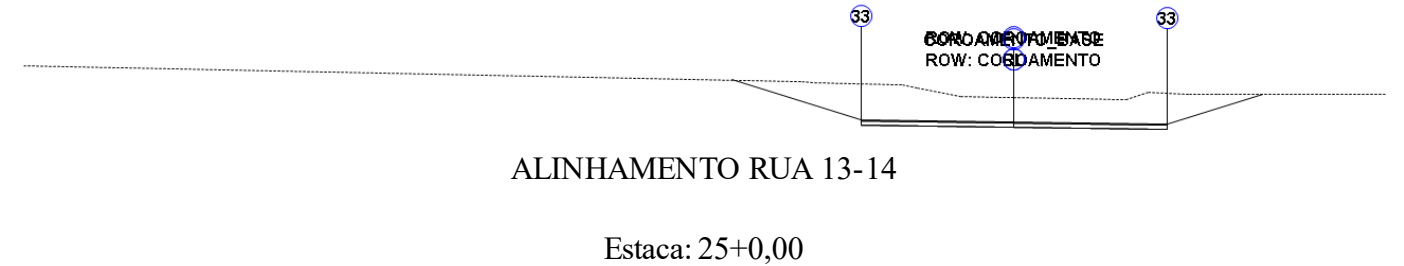

Cota Projeto: 988,965m

PLATAFORMA ACABADA LADO ESQUERDO	PTO	33
	DIST	4,000
	COTA	988,815m

PLATAFORMA ACABADA LADO DIREITO	PTO	33
	DIST	4,000m
	COTA	988,655m

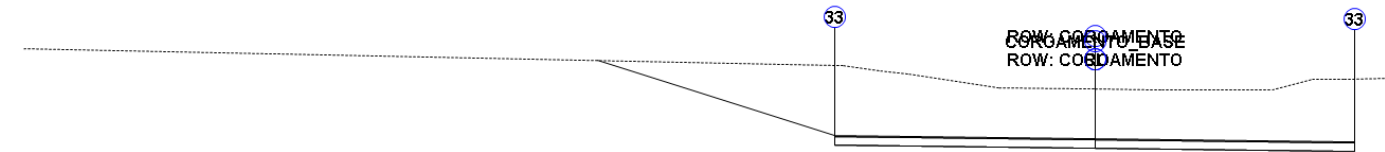


ALINHAMENTO RUA 13-14

Estaca: 26+0,00

Cota Projeto: 988,387m

PLATAFORMA ACABADA LADO ESQUERDO	PTO	33
	DIST	4,000
	COTA	988,237m

PLATAFORMA ACABADA LADO DIREITO	PTO	33
	DIST	4,000m
	COTA	988,077m

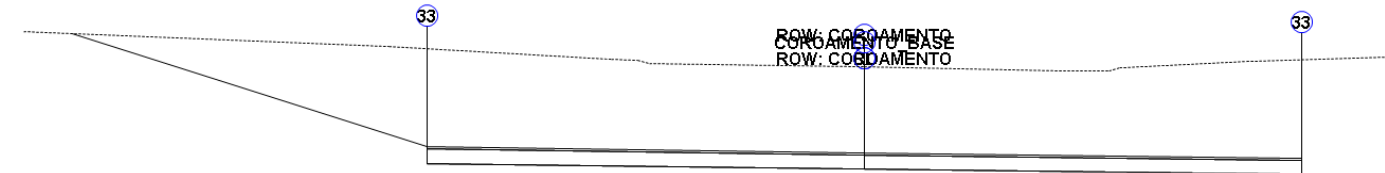

ALINHAMENTO RUA 13-14

Estaca: 27+0,00

Cota Projeto: 987,810m

PLATAFORMA ACABADA LADO ESQUERDO	PTO	33
	DIST	4,000
	COTA	987,660m

PLATAFORMA ACABADA LADO DIREITO	PTO	33
	DIST	4,000m
	COTA	987,500m




ALINHAMENTO RUA 13-14

Estaca: 27+3,98

Cota Projeto: 987,695m

PLATAFORMA ACABADA LADO ESQUERDO	PTO	33
	DIST	4,000
	COTA	987,545m

PLATAFORMA ACABADA LADO DIREITO	PTO	33
	DIST	4,000m
	COTA	987,385m

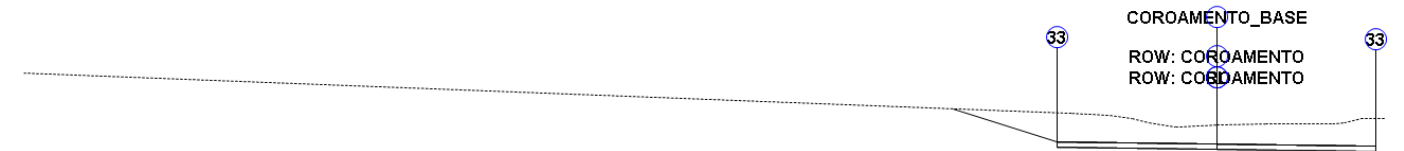


ALINHAMENTO RUA 13-14

Estaca: 28+0,00

Cota Projeto: 987,232m

PLATAFORMA ACABADA LADO ESQUERDO	PTO	33
	DIST	4,000
	COTA	987,082m

PLATAFORMA ACABADA LADO DIREITO	PTO	33
	DIST	4,000m
	COTA	986,922m

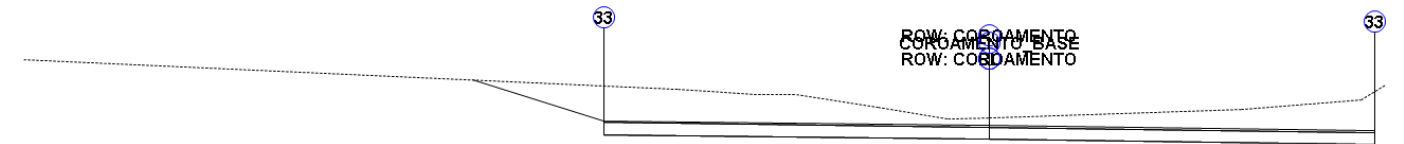

ALINHAMENTO RUA 13-14

Estaca: 29+0,00

Cota Projeto: 986,654m

PLATAFORMA ACABADA LADO ESQUERDO	PTO	33
	DIST	4,000
	COTA	986,504m

PLATAFORMA ACABADA LADO DIREITO	PTO	33
	DIST	4,000m
	COTA	986,344m




ALINHAMENTO RUA 13-14

Estaca: 29+1,90

Cota Projeto: 986,599m

PLATAFORMA ACABADA LADO ESQUERDO	PTO	33
	DIST	4,000
	COTA	986,449m


PLATAFORMA ACABADA LADO DIREITO	PTO	33
	DIST	4,000m
	COTA	986,289m

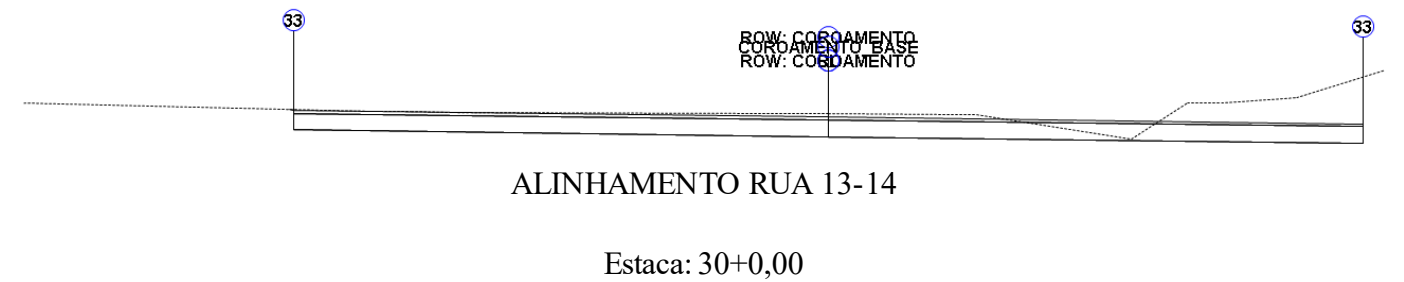

Cota Projeto: 986,082m

PLATAFORMA ACABADA LADO ESQUERDO	PTO	33
	DIST	4,000
	COTA	985,932m


PLATAFORMA ACABADA LADO DIREITO	PTO	33
	DIST	4,000m
	COTA	985,772m

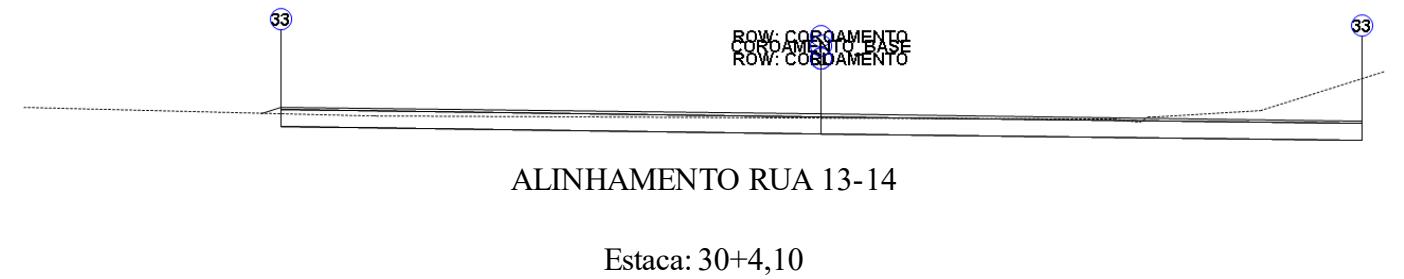

Cota Projeto: 985,966m

PLATAFORMA ACABADA LADO ESQUERDO	PTO	33
	DIST	4,000
	COTA	985,816m

PLATAFORMA ACABADA LADO DIREITO	PTO	33
	DIST	4,000m
	COTA	985,656m

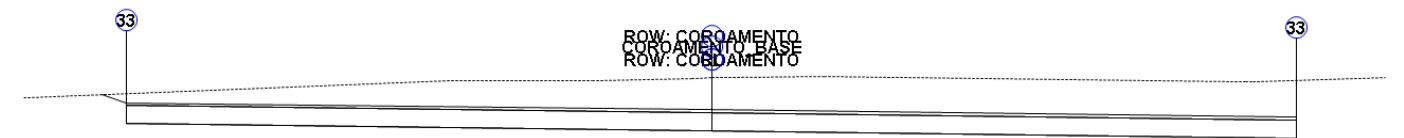


ALINHAMENTO RUA 13-14

Estaca: 31+0,00

Cota Projeto: 985,522m

PLATAFORMA ACABADA LADO ESQUERDO	PTO	33
	DIST	4,000
	COTA	985,372m

PLATAFORMA ACABADA LADO DIREITO	PTO	33
	DIST	4,000m
	COTA	985,212m

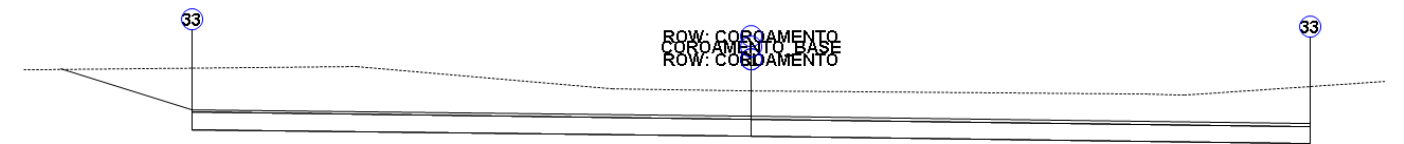


ALINHAMENTO RUA 13-14

Estaca: 32+0,00

Cota Projeto: 984,975m

PLATAFORMA ACABADA LADO ESQUERDO	PTO	33
	DIST	4,000
	COTA	984,825m

PLATAFORMA ACABADA LADO DIREITO	PTO	33
	DIST	4,000m
	COTA	984,665m

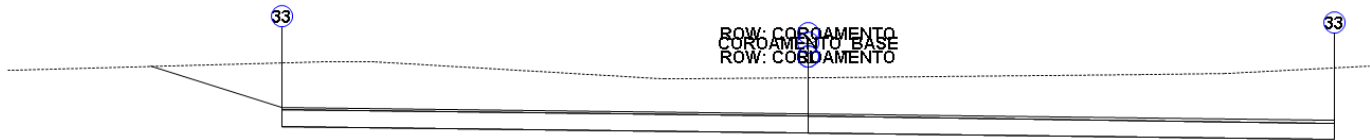


ALINHAMENTO RUA 13-14

Estaca: 33+0,00

Cota Projeto: 984,440m

PLATAFORMA ACABADA LADO ESQUERDO	PTO	33
	DIST	4,000
	COTA	984,290m

PLATAFORMA ACABADA LADO DIREITO	PTO	33
	DIST	4,000m
	COTA	984,130m

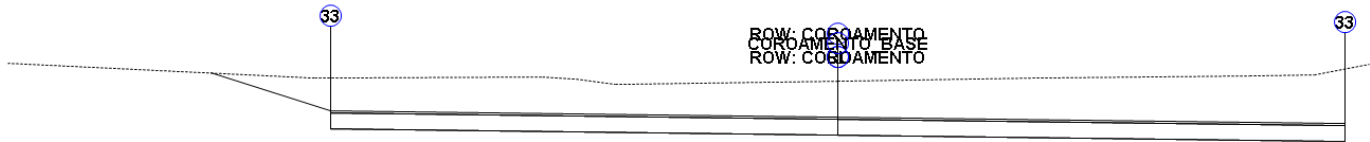


ALINHAMENTO RUA 13-14

Estaca: 34+15,62

Cota Projeto: 984,031m

PLATAFORMA ACABADA LADO ESQUERDO	PTO	33
	DIST	4,000
	COTA	983,881m

PLATAFORMA ACABADA LADO DIREITO	PTO	33
	DIST	4,000m
	COTA	983,721m

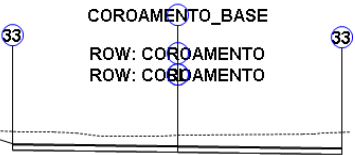


ALINHAMENTO RUA 13-14

Estaca: 34+0,00

Cota Projeto: 983,918m

PLATAFORMA ACABADA LADO ESQUERDO	PTO	33
	DIST	4,000
	COTA	983,768m

PLATAFORMA ACABADA LADO DIREITO	PTO	33
	DIST	4,000m
	COTA	983,608m

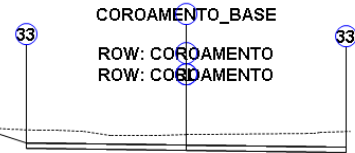


ALINHAMENTO RUA 13-14

Estaca: 34+1,10

Cota Projeto: 983,889m

PLATAFORMA ACABADA LADO ESQUERDO	PTO	33
	DIST	4,000
	COTA	983,739m

PLATAFORMA ACABADA LADO DIREITO	PTO	33
	DIST	4,000m
	COTA	983,579m

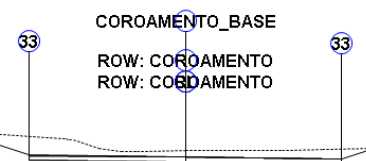

ALINHAMENTO RUA 13-14

Estaca: 35+0,00

Cota Projeto: 983,408m

PLATAFORMA ACABADA LADO ESQUERDO	PTO	33
	DIST	4,000
	COTA	983,258m

PLATAFORMA ACABADA LADO DIREITO	PTO	33
	DIST	4,000m
	COTA	983,098m




ALINHAMENTO RUA 13-14

Estaca: 36+0,00

Cota Projeto: 982,911m

PLATAFORMA ACABADA LADO ESQUERDO	PTO	33
	DIST	4,000
	COTA	982,761m

PLATAFORMA ACABADA LADO DIREITO	PTO	33
	DIST	4,000m
	COTA	982,601m

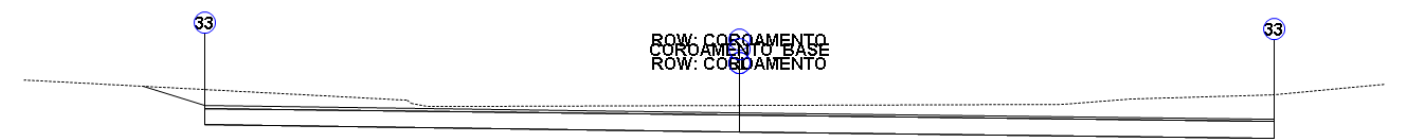


ALINHAMENTO RUA 13-14

Estaca: 37+0,00

Cota Projeto: 982,427m

PLATAFORMA ACABADA LADO ESQUERDO	PTO	33
	DIST	4,000
	COTA	982,277m

PLATAFORMA ACABADA LADO DIREITO	PTO	33
	DIST	4,000m
	COTA	982,117m

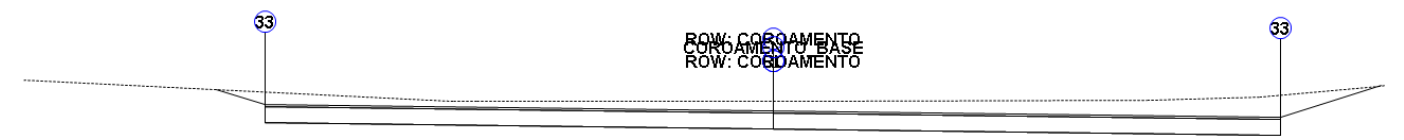


ALINHAMENTO RUA 13-14

Estaca: 37+3,21

Cota Projeto: 982,350m

PLATAFORMA ACABADA LADO ESQUERDO	PTO	33
	DIST	4,000
	COTA	982,200m

PLATAFORMA ACABADA LADO DIREITO	PTO	33
	DIST	4,000m
	COTA	982,040m

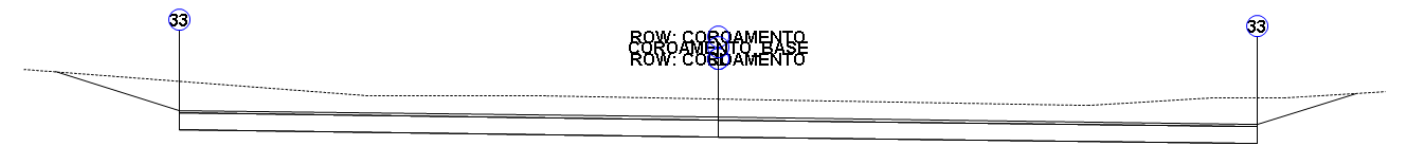


ALINHAMENTO RUA 13-14

Estaca: 38+0,00

Cota Projeto: 981,955m

PLATAFORMA ACABADA LADO ESQUERDO	PTO	33
	DIST	4,000
	COTA	981,805m

PLATAFORMA ACABADA LADO DIREITO	PTO	33
	DIST	4,000m
	COTA	981,645m

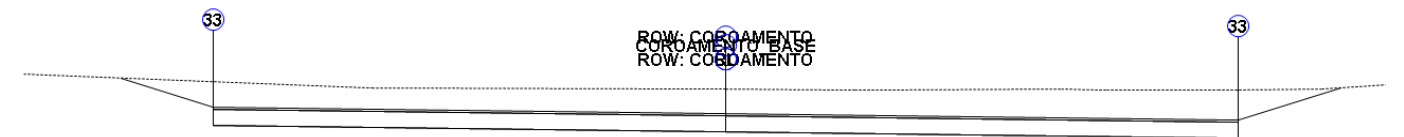


ALINHAMENTO RUA 13-14

Estaca: 39+0,00

Cota Projeto: 981,496m

PLATAFORMA ACABADA LADO ESQUERDO	PTO	33
	DIST	4,000
	COTA	981,346m


PLATAFORMA ACABADA LADO DIREITO	PTO	33
	DIST	4,000m
	COTA	981,186m

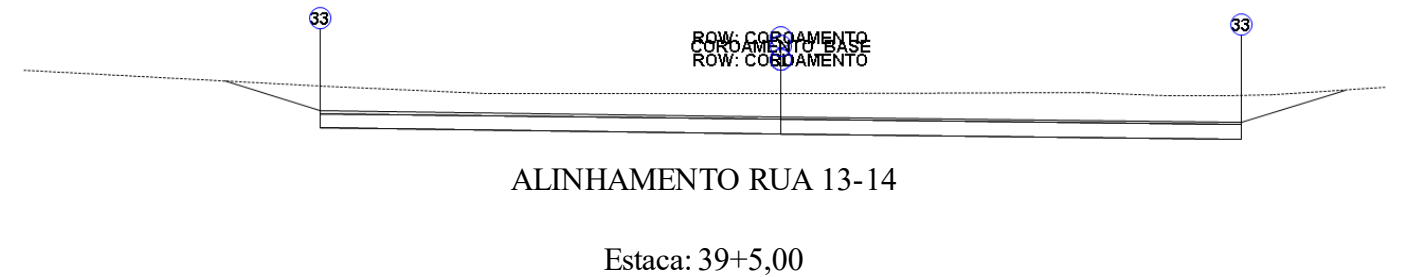

Cota Projeto: 981,383m

PLATAFORMA ACABADA LADO ESQUERDO	PTO	33
	DIST	4,000
	COTA	981,233m


PLATAFORMA ACABADA LADO DIREITO	PTO	33
	DIST	4,000m
	COTA	981,073m

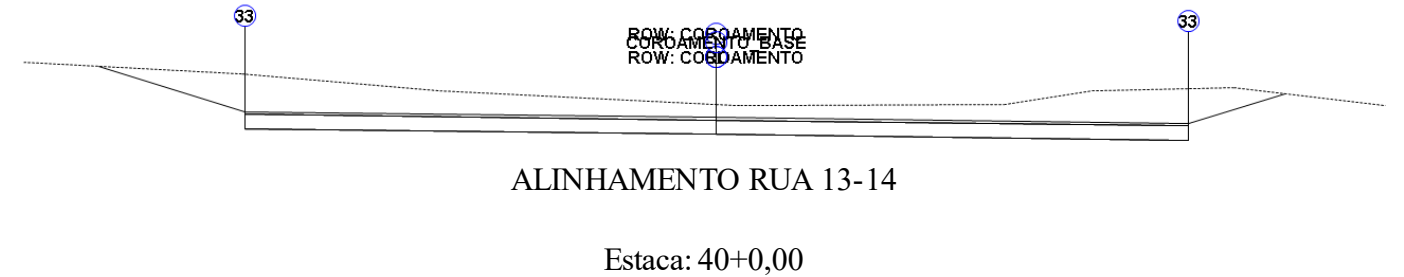

Cota Projeto: 981,045m

PLATAFORMA ACABADA LADO ESQUERDO	PTO	33
	DIST	4,000
	COTA	980,895m

PLATAFORMA ACABADA LADO DIREITO	PTO	33
	DIST	4,000m
	COTA	980,735m

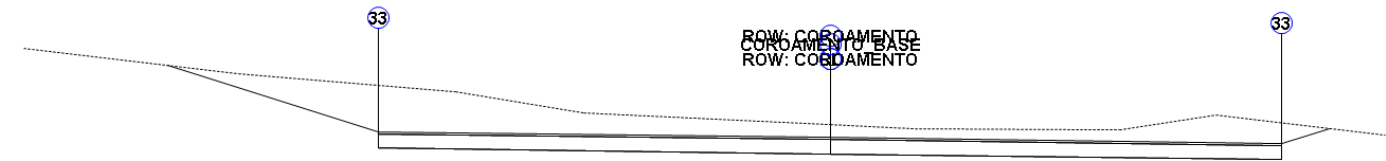


ALINHAMENTO RUA 13-14

Estaca: 41+13,99

Cota Projeto: 980,731m

PLATAFORMA ACABADA LADO ESQUERDO	PTO	33
	DIST	4,000
	COTA	980,581m

PLATAFORMA ACABADA LADO DIREITO	PTO	33
	DIST	4,000m
	COTA	980,421m

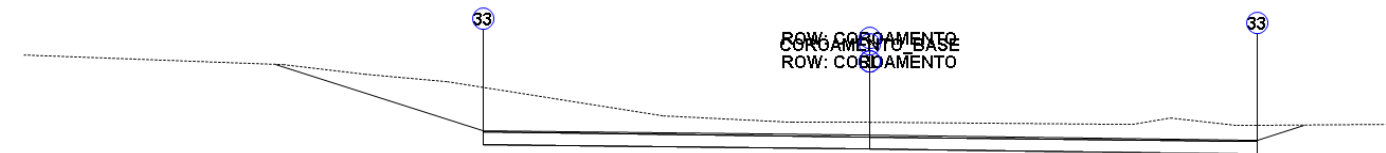


ALINHAMENTO RUA 13-14

Estaca: 41+0,00

Cota Projeto: 980,596m

PLATAFORMA ACABADA LADO ESQUERDO	PTO	33
	DIST	4,000
	COTA	980,446m

PLATAFORMA ACABADA LADO DIREITO	PTO	33
	DIST	4,000m
	COTA	980,286m

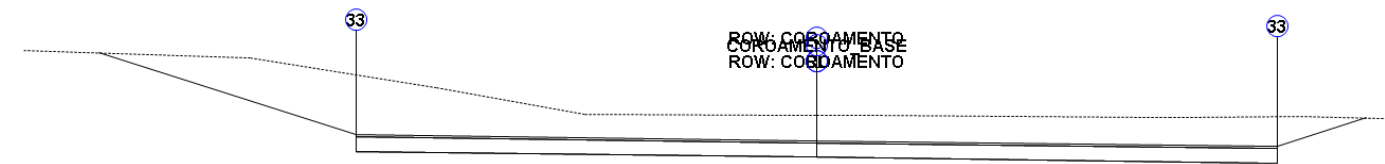


ALINHAMENTO RUA 13-14

Estaca: 42+14,38

Cota Projeto: 980,272m

PLATAFORMA ACABADA LADO ESQUERDO	PTO	33
	DIST	4,000
	COTA	980,122m

PLATAFORMA ACABADA LADO DIREITO	PTO	33
	DIST	4,000m
	COTA	979,962m

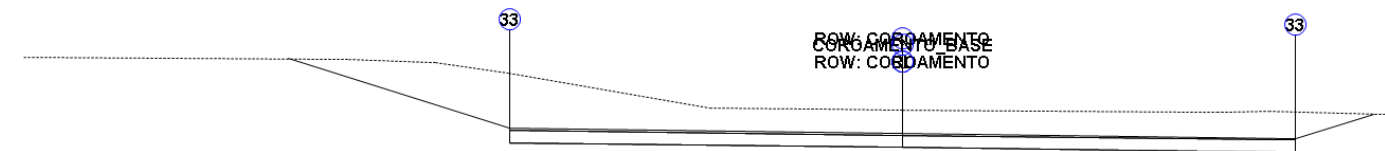


ALINHAMENTO RUA 13-14

Estaca: 42+0,00

Cota Projeto: 980,148m

PLATAFORMA ACABADA LADO ESQUERDO	PTO	33
	DIST	4,000
	COTA	979,998m

PLATAFORMA ACABADA LADO DIREITO	PTO	33
	DIST	4,000m
	COTA	979,838m

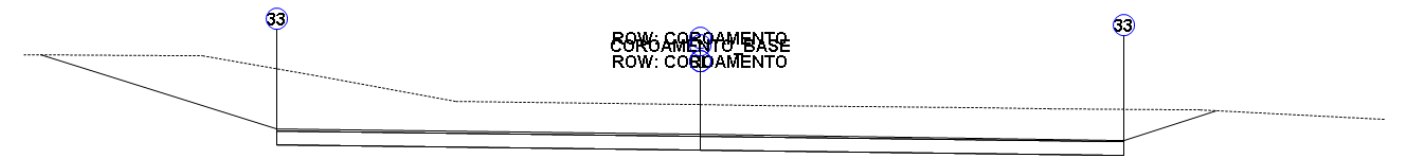


ALINHAMENTO RUA 13-14

Estaca: 43+0,00

Cota Projeto: 979,737m

PLATAFORMA ACABADA LADO ESQUERDO	PTO	33
	DIST	4,000
	COTA	979,587m

PLATAFORMA ACABADA LADO DIREITO	PTO	33
	DIST	4,000m
	COTA	979,427m

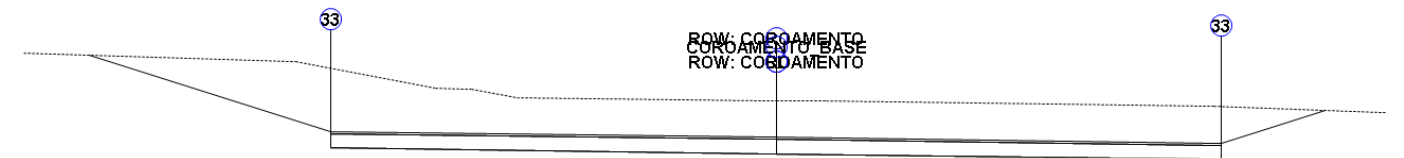


ALINHAMENTO RUA 13-14

Estaca: 44+0,00

Cota Projeto: 979,378m

PLATAFORMA ACABADA LADO ESQUERDO	PTO	33
	DIST	4,000
	COTA	979,228m

PLATAFORMA ACABADA LADO DIREITO	PTO	33
	DIST	4,000m
	COTA	979,068m

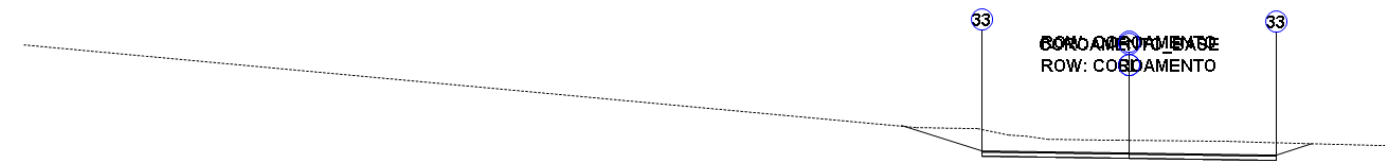


ALINHAMENTO RUA 13-14

Estaca: 44+4,43

Cota Projeto: 979,305m

PLATAFORMA ACABADA LADO ESQUERDO	PTO	33
	DIST	4,000
	COTA	979,155m

PLATAFORMA ACABADA LADO DIREITO	PTO	33
	DIST	4,000m
	COTA	978,995m

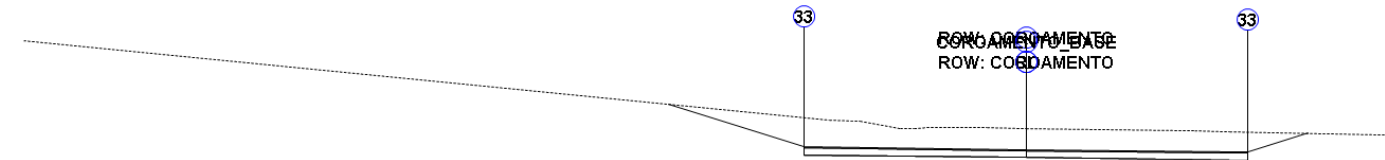


ALINHAMENTO RUA 13-14

Estaca: 45+0,00

Cota Projeto: 979,068m


PLATAFORMA ACABADA LADO ESQUERDO	PTO	33
	DIST	4,000
	COTA	978,918m

PLATAFORMA ACABADA LADO DIREITO	PTO	33
	DIST	4,000m
	COTA	978,758m

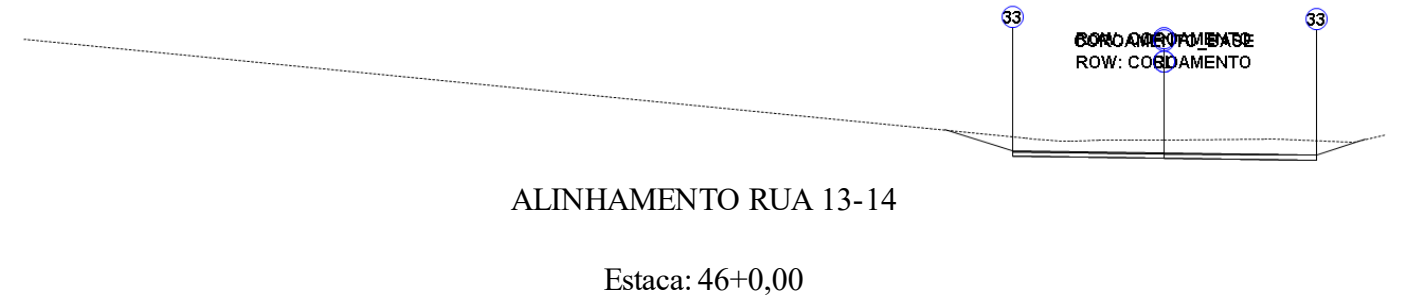


Cota Projeto: 978,809m

PLATAFORMA ACABADA LADO ESQUERDO	PTO	33
	DIST	4,000
	COTA	978,659m
PLATAFORMA ACABADA LADO DIREITO	PTO	33
	DIST	4,000m
	COTA	978,499m

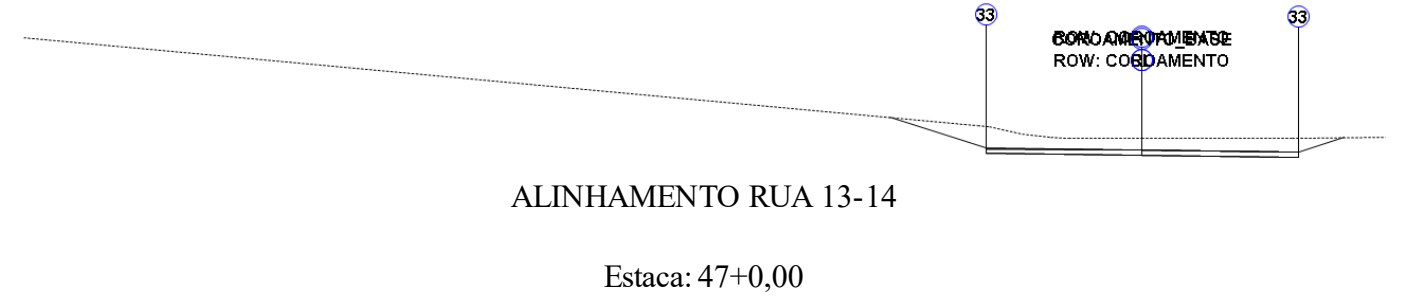

Cota Projeto: 978,601m

PLATAFORMA ACABADA LADO ESQUERDO	PTO	33
	DIST	4,000
	COTA	978,451m
PLATAFORMA ACABADA LADO DIREITO	PTO	33
	DIST	4,000m
	COTA	978,291m

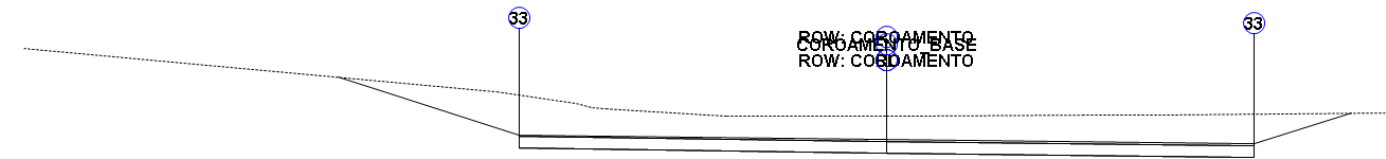


ALINHAMENTO RUA 13-14

Estaca: 48+14,04

Cota Projeto: 978,484m

PLATAFORMA ACABADA LADO ESQUERDO	PTO	33
	DIST	4,000
	COTA	978,334m

PLATAFORMA ACABADA LADO DIREITO	PTO	33
	DIST	4,000m
	COTA	978,174m

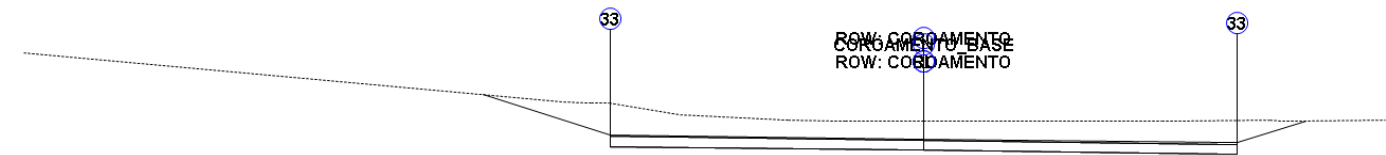


ALINHAMENTO RUA 13-14

Estaca: 48+0,00

Cota Projeto: 978,442m

PLATAFORMA ACABADA LADO ESQUERDO	PTO	33
	DIST	4,000
	COTA	978,292m

PLATAFORMA ACABADA LADO DIREITO	PTO	33
	DIST	4,000m
	COTA	978,132m

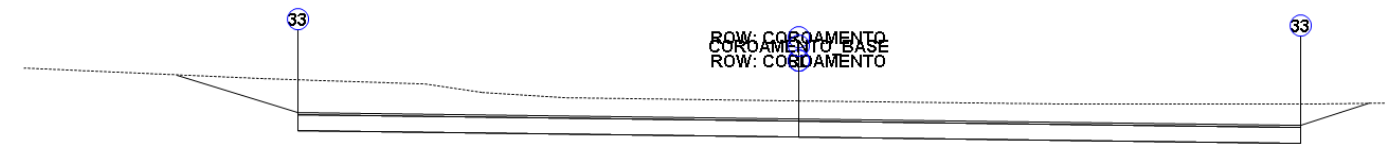


ALINHAMENTO RUA 13-14

Estaca: 48+10,00

Cota Projeto: 978,382m

PLATAFORMA ACABADA LADO ESQUERDO	PTO	33
	DIST	4,000
	COTA	978,232m

PLATAFORMA ACABADA LADO DIREITO	PTO	33
	DIST	4,000m
	COTA	978,072m

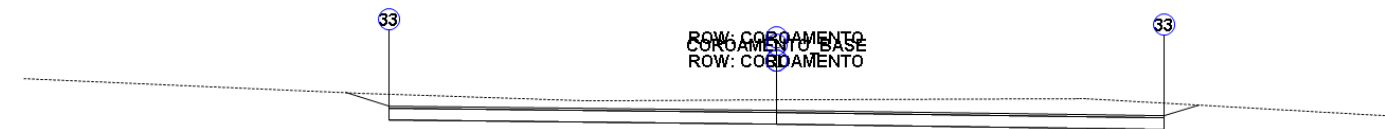


ALINHAMENTO RUA 13-14

Estaca: 49+0,00

Cota Projeto: 978,328m

PLATAFORMA ACABADA LADO ESQUERDO	PTO	33
	DIST	4,000
	COTA	978,178m

PLATAFORMA ACABADA LADO DIREITO	PTO	33
	DIST	4,000m
	COTA	978,018m

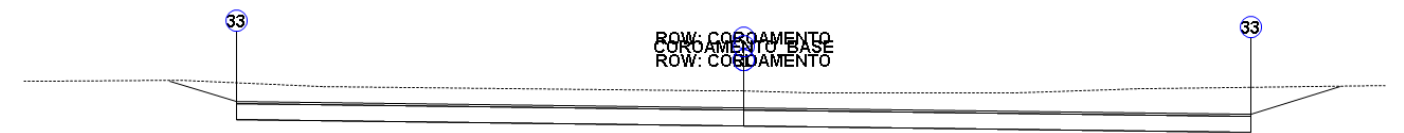


ALINHAMENTO RUA 13-14

Estaca: 50+0,00

Cota Projeto: 978,221m

PLATAFORMA ACABADA LADO ESQUERDO	PTO	33
	DIST	4,000
	COTA	978,071m

PLATAFORMA ACABADA LADO DIREITO	PTO	33
	DIST	4,000m
	COTA	977,911m

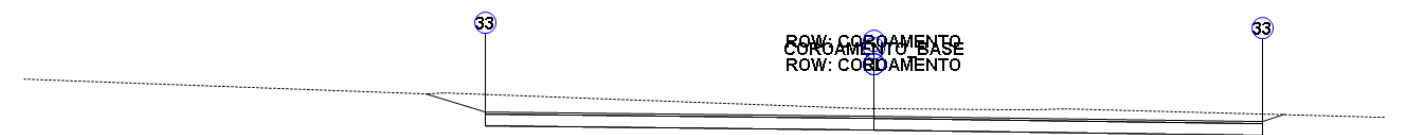


ALINHAMENTO RUA 13-14

Estaca: 51+0,00

Cota Projeto: 978,113m

PLATAFORMA ACABADA LADO ESQUERDO	PTO	33
	DIST	4,000
	COTA	977,963m

PLATAFORMA ACABADA LADO DIREITO	PTO	33
	DIST	4,000m
	COTA	977,803m

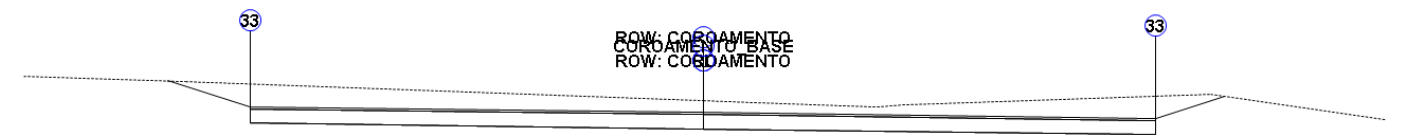


ALINHAMENTO RUA 13-14

Estaca: 51+4,02

Cota Projeto: 978,092m

PLATAFORMA ACABADA LADO ESQUERDO	PTO	33
	DIST	4,000
	COTA	977,942m

PLATAFORMA ACABADA LADO DIREITO	PTO	33
	DIST	4,000m
	COTA	977,782m

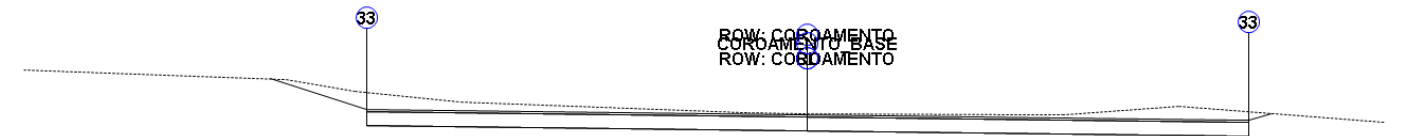


ALINHAMENTO RUA 13-14

Estaca: 52+0,00

Cota Projeto: 978,006m

PLATAFORMA ACABADA LADO ESQUERDO	PTO	33
	DIST	4,000
	COTA	977,856m


PLATAFORMA ACABADA LADO DIREITO	PTO	33
	DIST	4,000m
	COTA	977,696m

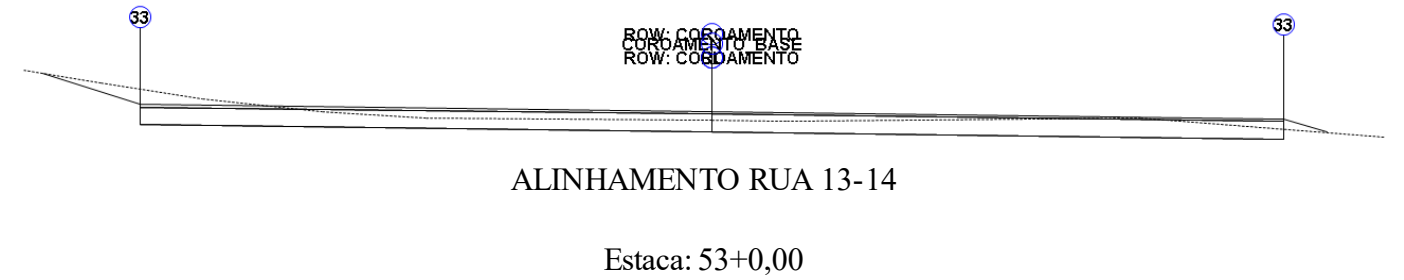

Cota Projeto: 977,898m

PLATAFORMA ACABADA LADO ESQUERDO	PTO	33
	DIST	4,000
	COTA	977,748m


PLATAFORMA ACABADA LADO DIREITO	PTO	33
	DIST	4,000m
	COTA	977,588m

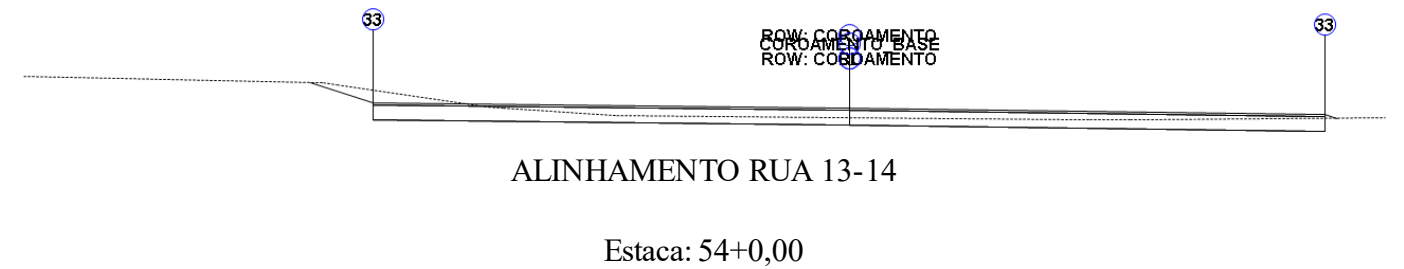

Cota Projeto: 977,790m

PLATAFORMA ACABADA LADO ESQUERDO	PTO	33
	DIST	4,000
	COTA	977,640m

PLATAFORMA ACABADA LADO DIREITO	PTO	33
	DIST	4,000m
	COTA	977,480m

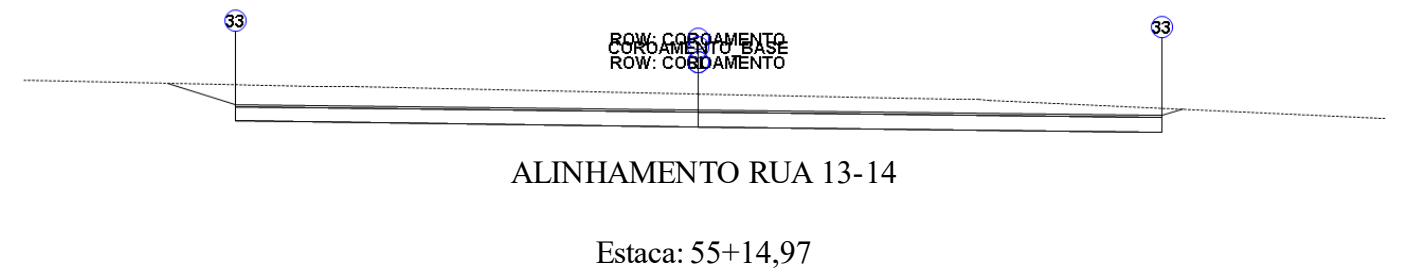

Cota Projeto: 977,710m

PLATAFORMA ACABADA LADO ESQUERDO	PTO	33
	DIST	4,000
	COTA	977,560m

PLATAFORMA ACABADA LADO DIREITO	PTO	33
	DIST	4,000m
	COTA	977,400m

Relatório de Seções Transversais

Cliente:
Client
Client Company
Address 1
Date: 13/10/2021 10:39:02

Criado por:
Preparer
Your Company Name
123 Main Street


Nome do Corredor: RUA 08
Description:
Alinhamento Base: ALINHAMENTO RUA 08
Grupo de Sample Line: LA RUA 08
Código: BASE
Estacas: Início: 0+0,00, Final: 8+1,37



Cota Projeto: 985,699m

PLATAFORMA ACABADA LADO ESQUERDO	PTO	33
	DIST	4,000
	COTA	985,549m

PLATAFORMA ACABADA LADO DIREITO	PTO	33
	DIST	4,000m
	COTA	985,389m

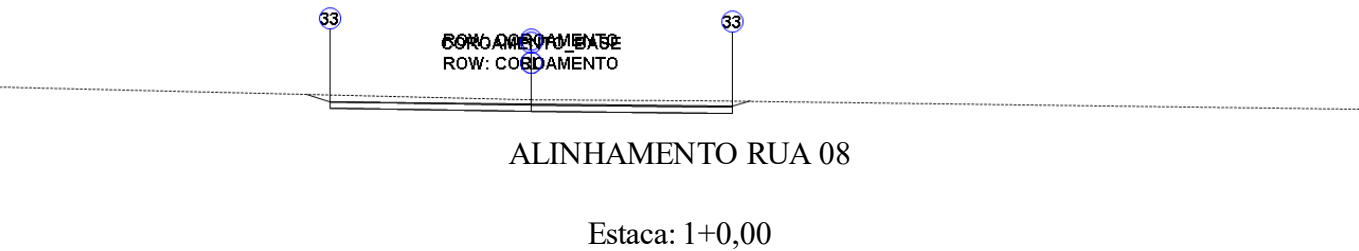


Cota Projeto: 987,119m

PLATAFORMA	PTO	33
------------	-----	----

ACABADA LADO ESQUERDO	DIST	4,000
	COTA	986,969m


PLATAFORMA ACABADA LADO DIREITO	PTO	33
	DIST	4,000m
	COTA	986,809m

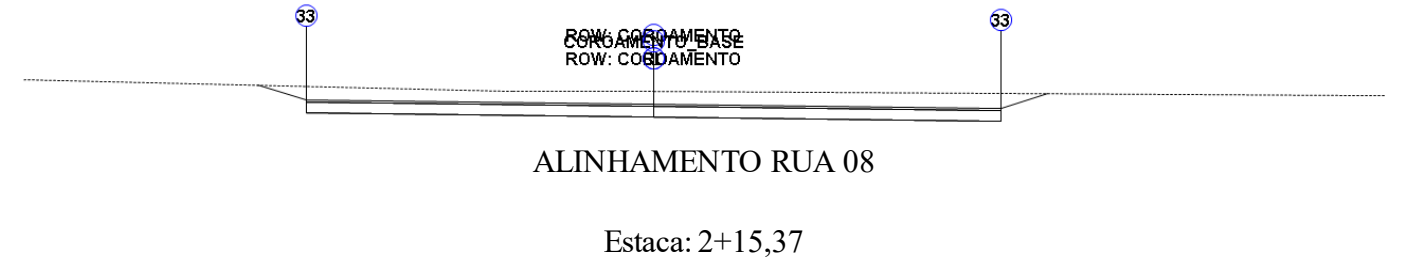

Cota Projeto: 988,210m

PLATAFORMA ACABADA LADO ESQUERDO	PTO	33
	DIST	4,000
	COTA	988,060m

PLATAFORMA ACABADA LADO DIREITO	PTO	33
	DIST	4,000m
	COTA	987,900m

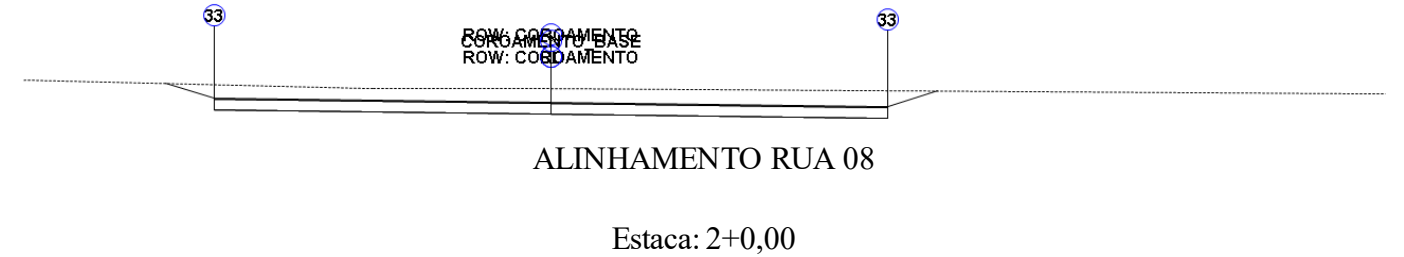


Cota Projeto: 988,545m

PLATAFORMA ACABADA LADO ESQUERDO	PTO	33
	DIST	4,000
	COTA	988,395m

PLATAFORMA ACABADA	PTO	33

LADO DIREITO	DIST	4,000m
	COTA	988,235m

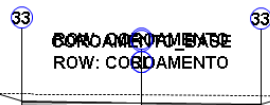


ALINHAMENTO RUA 08

Estaca: 3+0,00

Cota Projeto: 990,150m

PLATAFORMA ACABADA LADO ESQUERDO	PTO	33
	DIST	4,000
	COTA	990,000m

PLATAFORMA ACABADA LADO DIREITO	PTO	33
	DIST	4,000m
	COTA	989,840m

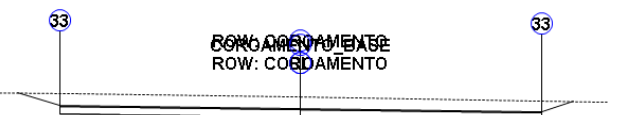


ALINHAMENTO RUA 08

Estaca: 3+1,81

Cota Projeto: 990,308m

PLATAFORMA ACABADA LADO ESQUERDO	PTO	33
	DIST	4,000
	COTA	990,158m


PLATAFORMA ACABADA LADO DIREITO	PTO	33
	DIST	4,000m
	COTA	989,998m

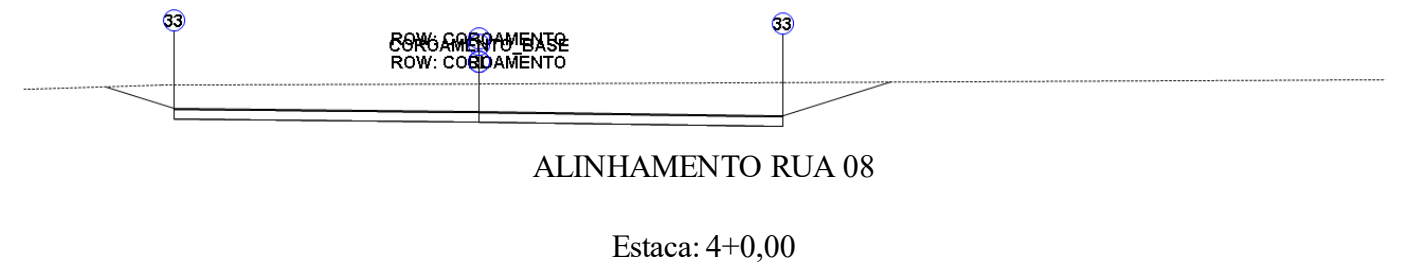

Cota Projeto: 992,008m

PLATAFORMA ACABADA LADO ESQUERDO	PTO	33
	DIST	4,000
	COTA	991,858m


PLATAFORMA ACABADA LADO DIREITO	PTO	33
	DIST	4,000m
	COTA	991,698m

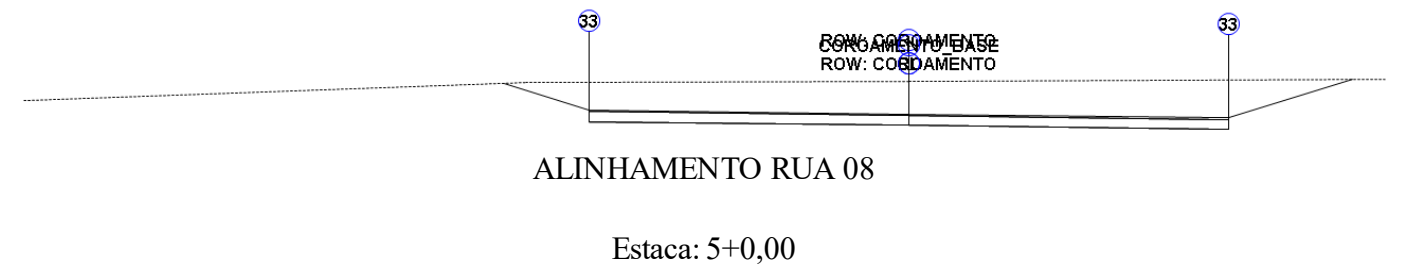

Cota Projeto: 994,118m

PLATAFORMA ACABADA LADO ESQUERDO	PTO	33
	DIST	4,000
	COTA	993,968m


PLATAFORMA ACABADA LADO DIREITO	PTO	33
	DIST	4,000m
	COTA	993,808m

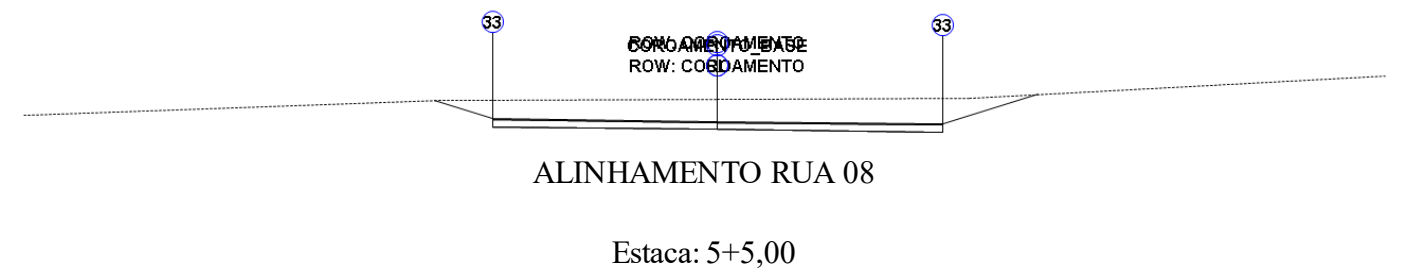

Cota Projeto: 994,685m

PLATAFORMA ACABADA LADO ESQUERDO	PTO	33
	DIST	4,000
	COTA	994,535m


PLATAFORMA ACABADA LADO DIREITO	PTO	33
	DIST	4,000m
	COTA	994,375m

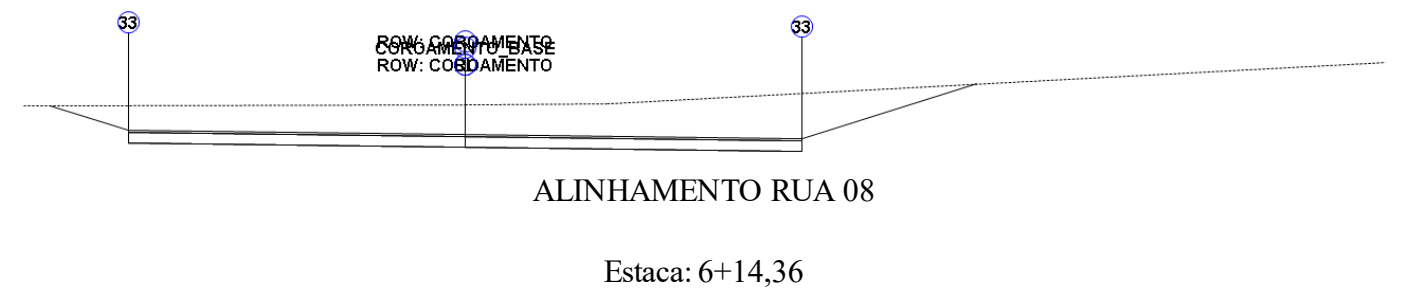

Cota Projeto: 995,762m

PLATAFORMA ACABADA LADO ESQUERDO	PTO	33
	DIST	4,000
	COTA	995,612m

PLATAFORMA ACABADA LADO DIREITO	PTO	33
	DIST	4,000m
	COTA	995,452m

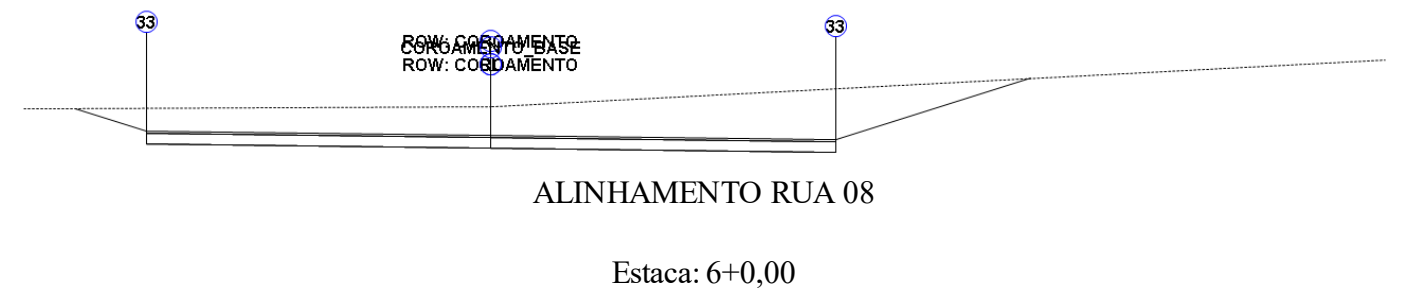

Cota Projeto: 996,429m

PLATAFORMA ACABADA LADO ESQUERDO	PTO	33
	DIST	4,000
	COTA	996,279m

PLATAFORMA ACABADA LADO DIREITO	PTO	33
	DIST	4,000m
	COTA	996,119m



Cota Projeto: 999,107m

PLATAFORMA ACABADA LADO ESQUERDO	PTO	33
	DIST	4,000
	COTA	998,957m

PLATAFORMA ACABADA LADO DIREITO	PTO	33
	DIST	4,000m
	COTA	998,797m



Cota Projeto: 1.000,628m

PLATAFORMA ACABADA LADO ESQUERDO	PTO	33
	DIST	4,000
	COTA	1.000,478m


PLATAFORMA ACABADA LADO DIREITO	PTO	33
	DIST	4,000m
	COTA	1.000,318m



Cota Projeto: 1.002,208m

PLATAFORMA ACABADA LADO ESQUERDO	PTO	33
	DIST	4,000
	COTA	1.002,058m

PLATAFORMA ACABADA LADO DIREITO	PTO	33
	DIST	4,000m
	COTA	1.001,898m

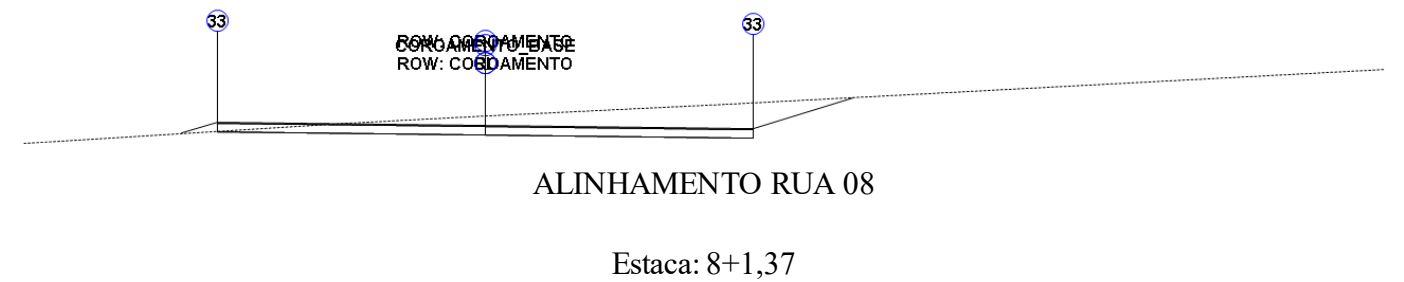

Cota Projeto: 1.002,424m

PLATAFORMA ACABADA LADO ESQUERDO	PTO	33
	DIST	4,000
	COTA	1.002,274m

PLATAFORMA ACABADA LADO DIREITO	PTO	33
	DIST	4,000m
	COTA	1.002,114m

Relatório de Seções Transversais

Cliente:

Client

Client Company

Address 1

Date: 15/10/2021 11:44:36

Criado por:

Preparer

Your Company Name

123 Main Street

Nome do Corredor: RUA 15


Description:

Alinhamento Base: ALINHAMENTO RUA 15

Grupo de Sample Line: LA RUA 15

Código: BASE

Estacas: Início: 0+0,00, Final: 18+4,23

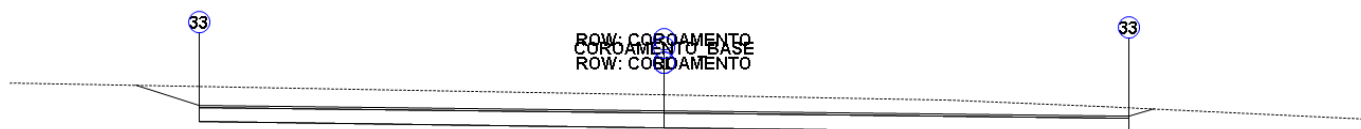


ALINHAMENTO RUA 15

Estaca: 0+0,00

Cota Projeto: 993,578m

PLATAFORMA ACABADA LADO ESQUERDO	PTO	33
	DIST	4,000
	COTA	993,428m

PLATAFORMA ACABADA LADO DIREITO	PTO	33
	DIST	4,000m
	COTA	993,268m

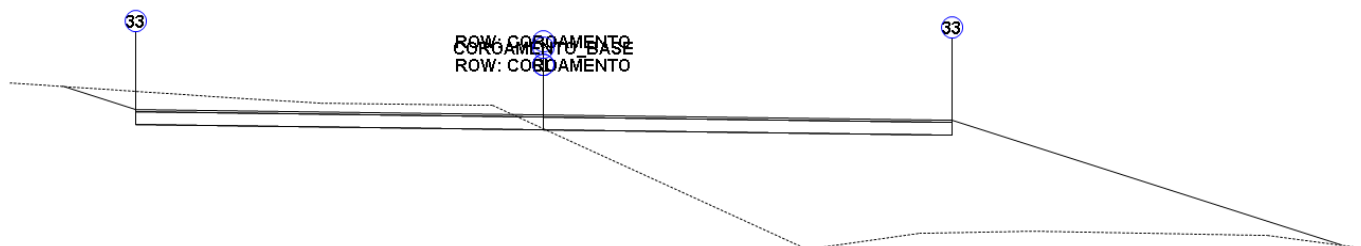


ALINHAMENTO RUA 15

Estaca: 1+0,00

Cota Projeto: 993,155m

PLATAFORMA ACABADA LADO ESQUERDO	PTO	33
	DIST	4,000
	COTA	993,005m

PLATAFORMA ACABADA LADO DIREITO	PTO	33
	DIST	4,000m
	COTA	992,845m

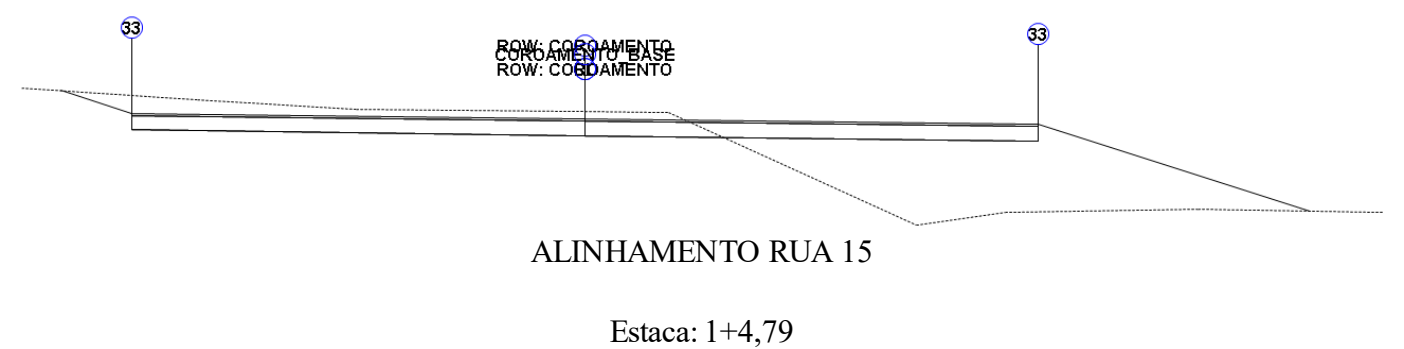

Cota Projeto: 993,053m

PLATAFORMA ACABADA LADO ESQUERDO	PTO	33
	DIST	4,000
	COTA	992,903m

PLATAFORMA ACABADA LADO DIREITO	PTO	33
	DIST	4,000m
	COTA	992,743m




Cota Projeto: 992,740m

--	--	--

PLATAFORMA ACABADA LADO ESQUERDO	PTO	33
	DIST	4,000
	COTA	992,590m

PLATAFORMA ACABADA LADO DIREITO	PTO	33
	DIST	4,000m
	COTA	992,430m

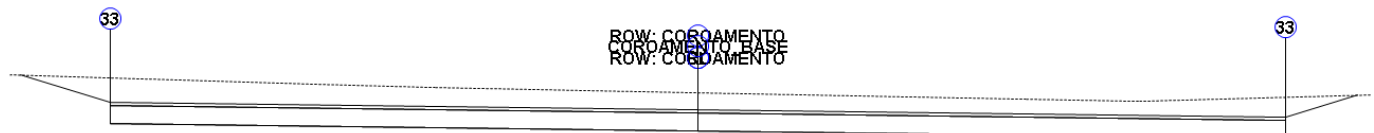


ALINHAMENTO RUA 15

Estaca: 3+0,00

Cota Projeto: 992,355m

PLATAFORMA ACABADA LADO ESQUERDO	PTO	33
	DIST	4,000
	COTA	992,205m

PLATAFORMA ACABADA LADO DIREITO	PTO	33
	DIST	4,000m
	COTA	992,045m

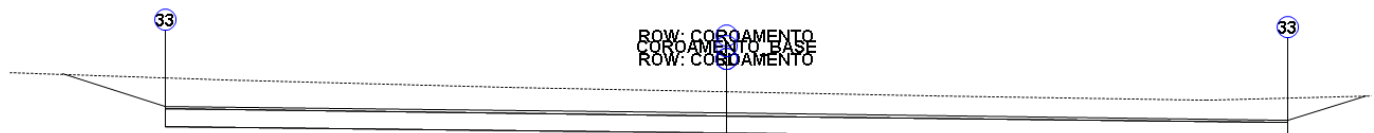


ALINHAMENTO RUA 15

Estaca: 3+3,86

Cota Projeto: 992,285m

PLATAFORMA ACABADA LADO ESQUERDO	PTO	33
	DIST	4,000
	COTA	992,135m

PLATAFORMA ACABADA LADO DIREITO	PTO	33
	DIST	4,000m
	COTA	991,975m

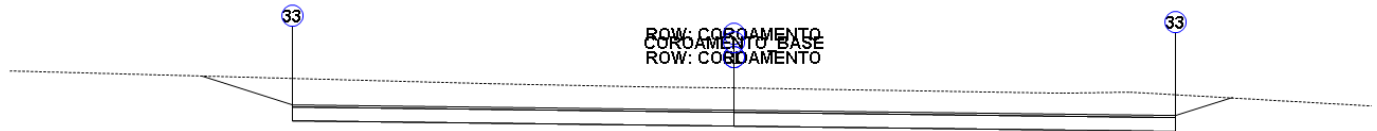


ALINHAMENTO RUA 15

Estaca: 4+10,06

Cota Projeto: 992,174m

PLATAFORMA ACABADA LADO ESQUERDO	PTO	33
	DIST	4,000
	COTA	992,024m

PLATAFORMA ACABADA LADO DIREITO	PTO	33
	DIST	4,000m
	COTA	991,864m

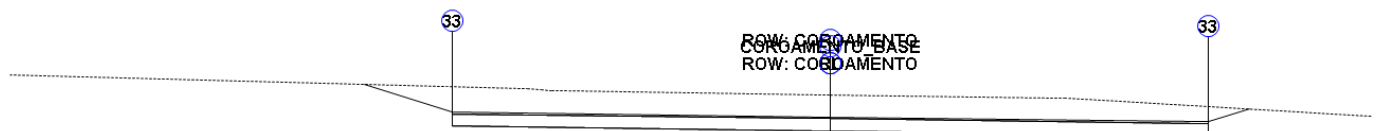


ALINHAMENTO RUA 15

Estaca: 4+16,61

Cota Projeto: 992,059m

PLATAFORMA ACABADA LADO ESQUERDO	PTO	33
	DIST	4,000
	COTA	991,909m

PLATAFORMA ACABADA LADO DIREITO	PTO	33
	DIST	4,000m
	COTA	991,749m

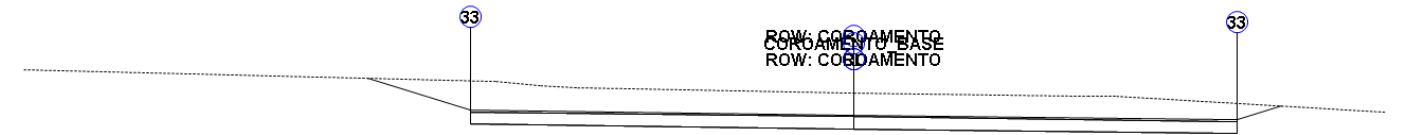


ALINHAMENTO RUA 15

Estaca: 4+0,00

Cota Projeto: 992,002m

PLATAFORMA ACABADA LADO ESQUERDO	PTO	33
	DIST	4,000
	COTA	991,852m

PLATAFORMA ACABADA LADO DIREITO	PTO	33
	DIST	4,000m
	COTA	991,692m

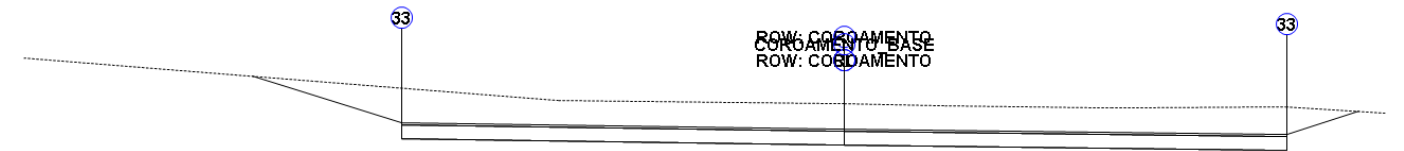

ALINHAMENTO RUA 15

Estaca: 5+0,00

Cota Projeto: 991,679m

PLATAFORMA ACABADA LADO ESQUERDO	PTO	33
	DIST	4,000
	COTA	991,529m

PLATAFORMA ACABADA LADO DIREITO	PTO	33
	DIST	4,000m
	COTA	991,369m




ALINHAMENTO RUA 15

Estaca: 6+0,00

Cota Projeto: 991,387m

PLATAFORMA ACABADA LADO ESQUERDO	PTO	33
	DIST	4,000
	COTA	991,237m

PLATAFORMA ACABADA LADO DIREITO	PTO	33
	DIST	4,000m
	COTA	991,077m

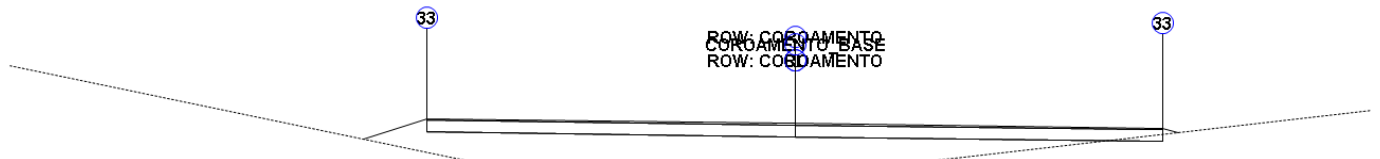


ALINHAMENTO RUA 15

Estaca: 7+0,00

Cota Projeto: 991,126m

PLATAFORMA ACABADA LADO ESQUERDO	PTO	33
	DIST	4,000
	COTA	990,976m

PLATAFORMA ACABADA LADO DIREITO	PTO	33
	DIST	4,000m
	COTA	990,816m

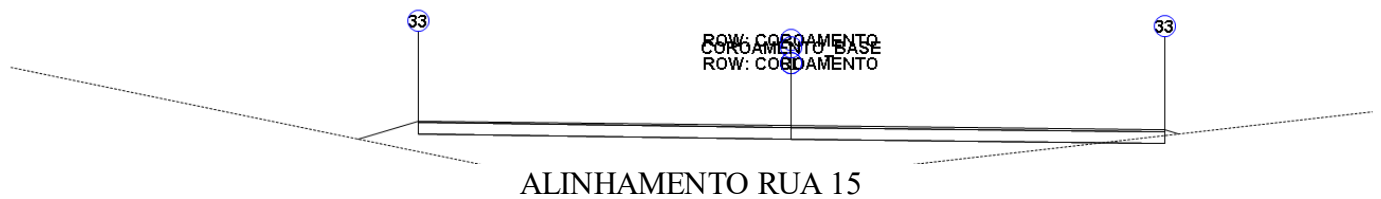


Estaca: 7+0,44

Cota Projeto: 991,120m

PLATAFORMA ACABADA LADO ESQUERDO	PTO	33
	DIST	4,000
	COTA	990,970m

PLATAFORMA ACABADA LADO DIREITO	PTO	33
	DIST	4,000m
	COTA	990,810m

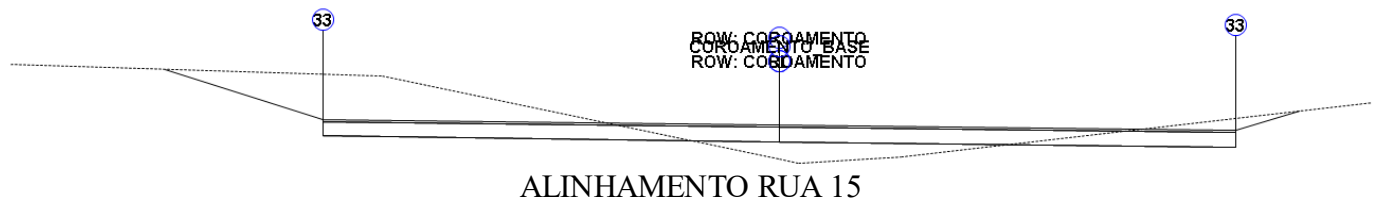


Estaca: 8+12,95

Cota Projeto: 990,973m

PLATAFORMA ACABADA LADO ESQUERDO	PTO	33
	DIST	4,000
	COTA	990,823m


PLATAFORMA ACABADA LADO DIREITO	PTO	33
	DIST	4,000m
	COTA	990,663m

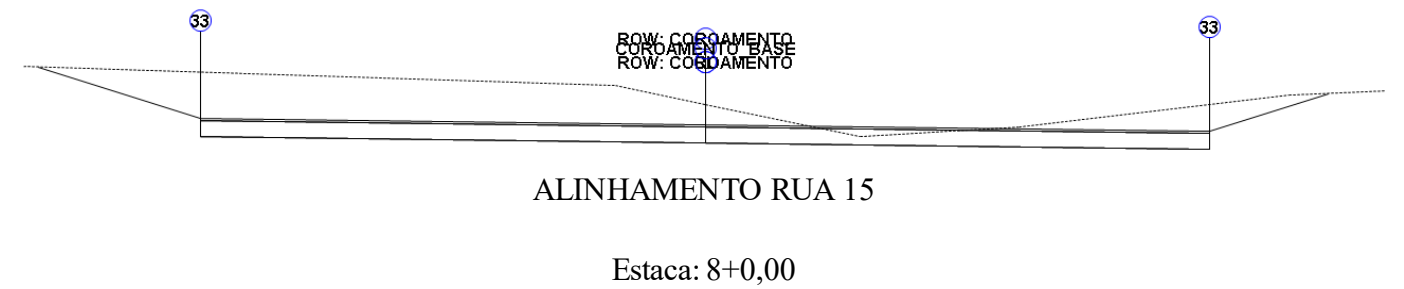

Cota Projeto: 990,894m

PLATAFORMA ACABADA LADO ESQUERDO	PTO	33
	DIST	4,000
	COTA	990,744m


PLATAFORMA ACABADA LADO DIREITO	PTO	33
	DIST	4,000m
	COTA	990,584m

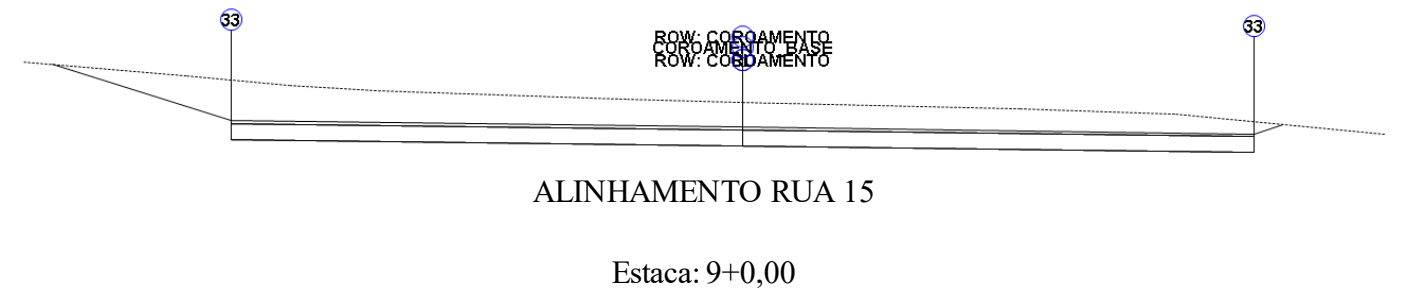

Cota Projeto: 990,668m

PLATAFORMA ACABADA LADO ESQUERDO	PTO	33
	DIST	4,000
	COTA	990,518m

PLATAFORMA ACABADA LADO DIREITO	PTO	33
	DIST	4,000m
	COTA	990,358m

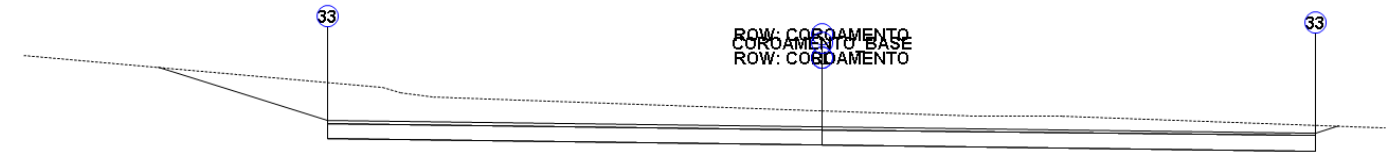


ALINHAMENTO RUA 15

Estaca: 10+0,00

Cota Projeto: 990,443m

PLATAFORMA ACABADA LADO ESQUERDO	PTO	33
	DIST	4,000
	COTA	990,293m

PLATAFORMA ACABADA LADO DIREITO	PTO	33
	DIST	4,000m
	COTA	990,133m

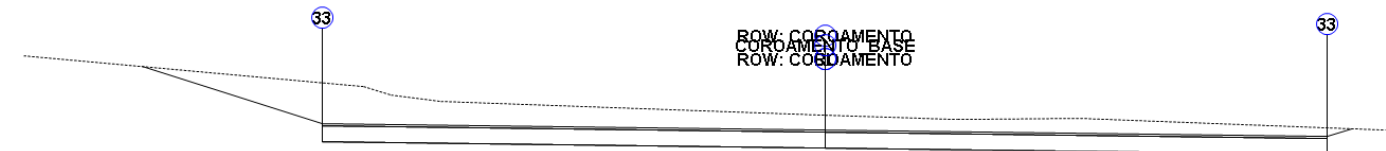

ALINHAMENTO RUA 15

Estaca: 10+1,18

Cota Projeto: 990,429m

PLATAFORMA ACABADA LADO ESQUERDO	PTO	33
	DIST	4,000
	COTA	990,279m

PLATAFORMA ACABADA LADO DIREITO	PTO	33
	DIST	4,000m
	COTA	990,119m



ALINHAMENTO RUA 15

Estaca: 11+17,98

Cota Projeto: 990,240m

PLATAFORMA ACABADA LADO ESQUERDO	PTO	33
	DIST	4,000
	COTA	990,090m

PLATAFORMA ACABADA LADO DIREITO	PTO	33
	DIST	4,000m
	COTA	989,930m




ALINHAMENTO RUA 15

Estaca: 11+0,00

Cota Projeto: 990,217m


PLATAFORMA ACABADA LADO ESQUERDO	PTO	33
	DIST	4,000
	COTA	990,067m

PLATAFORMA ACABADA LADO DIREITO	PTO	33
	DIST	4,000m
	COTA	989,907m

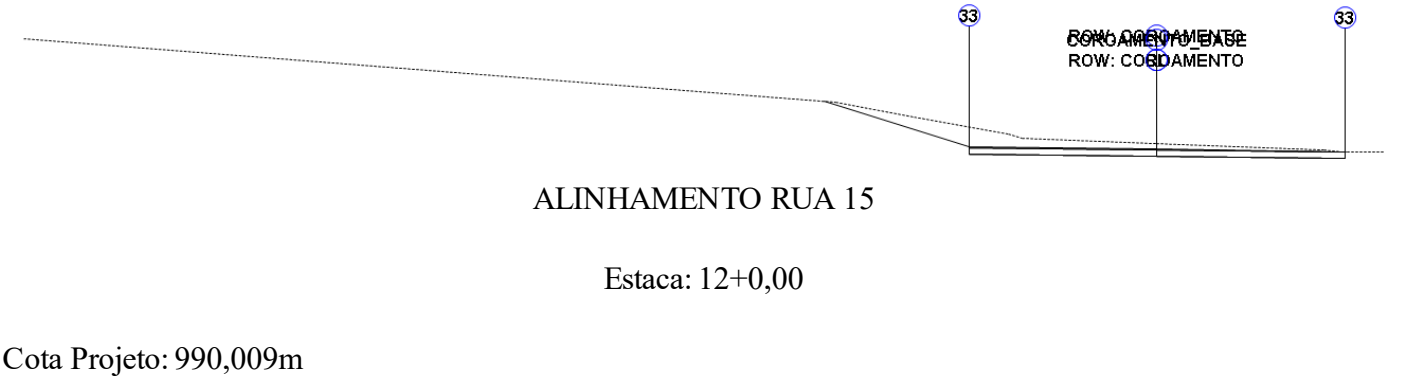


PLATAFORMA ACABADA LADO ESQUERDO	PTO	33
	DIST	4,000
	COTA	989,859m

PLATAFORMA ACABADA LADO DIREITO	PTO	33
	DIST	4,000m
	COTA	989,699m

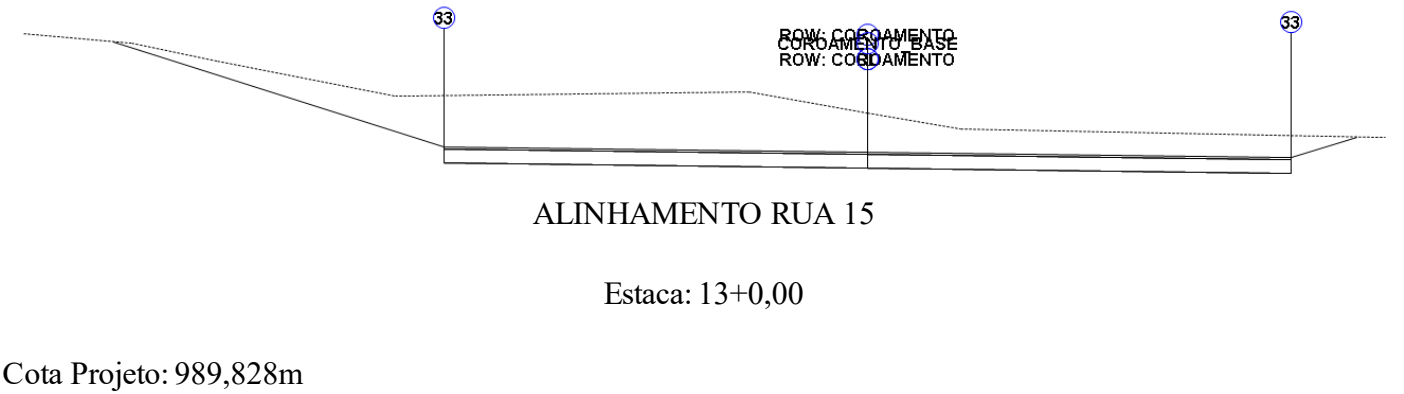


PLATAFORMA ACABADA LADO ESQUERDO	PTO	33
	DIST	4,000
	COTA	989,678m

PLATAFORMA ACABADA LADO DIREITO	PTO	33
	DIST	4,000m
	COTA	989,518m

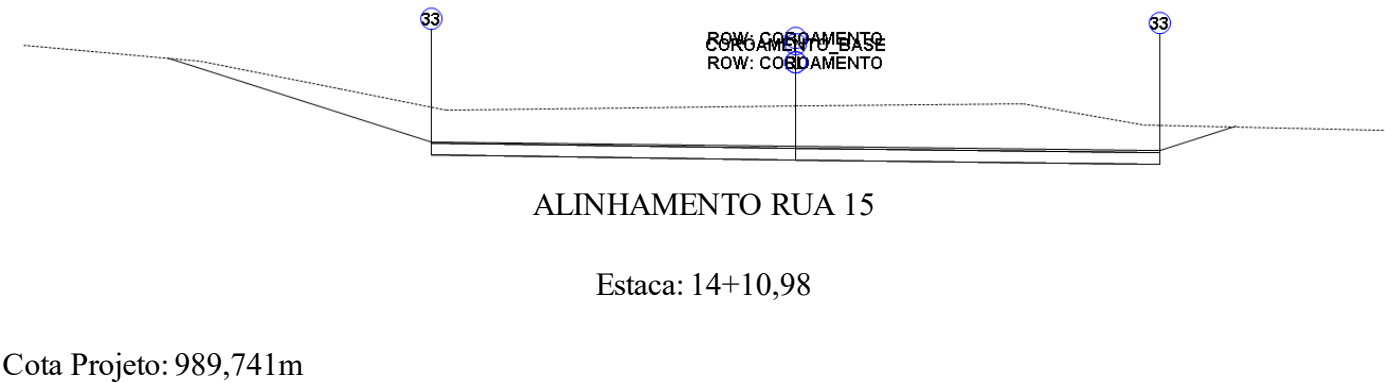


PLATAFORMA ACABADA LADO ESQUERDO	PTO	33
	DIST	4,000
	COTA	989,591m

PLATAFORMA ACABADA LADO DIREITO	PTO	33
	DIST	4,000m
	COTA	989,431m

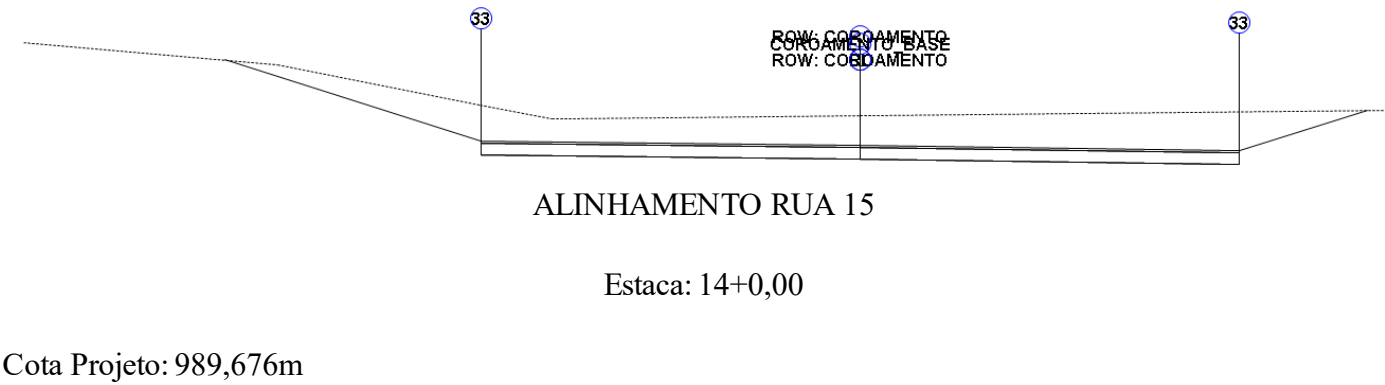


PLATAFORMA ACABADA LADO ESQUERDO	PTO	33
	DIST	4,000
	COTA	989,526m

PLATAFORMA ACABADA LADO DIREITO	PTO	33
	DIST	4,000m
	COTA	989,366m

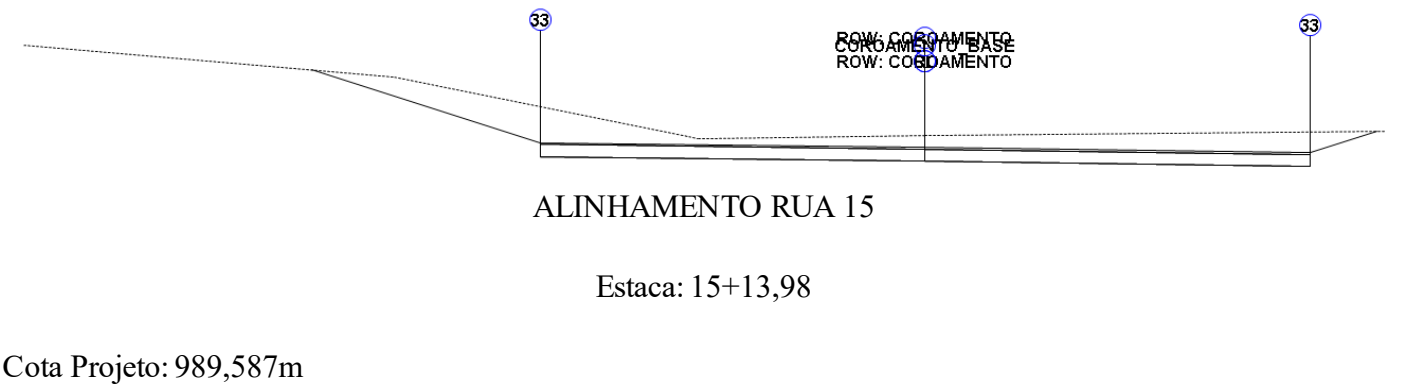


PLATAFORMA ACABADA LADO ESQUERDO	PTO	33
	DIST	4,000
	COTA	989,437m

PLATAFORMA ACABADA LADO DIREITO	PTO	33
	DIST	4,000m
	COTA	989,277m

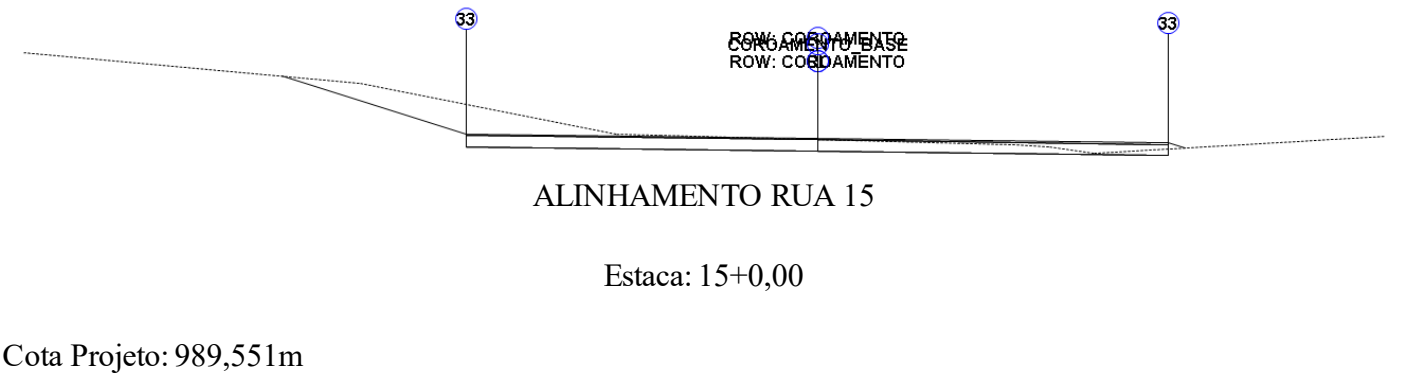

PLATAFORMA ACABADA LADO ESQUERDO	PTO	33
	DIST	4,000
	COTA	989,401m

PLATAFORMA ACABADA LADO DIREITO	PTO	33
	DIST	4,000m
	COTA	989,241m

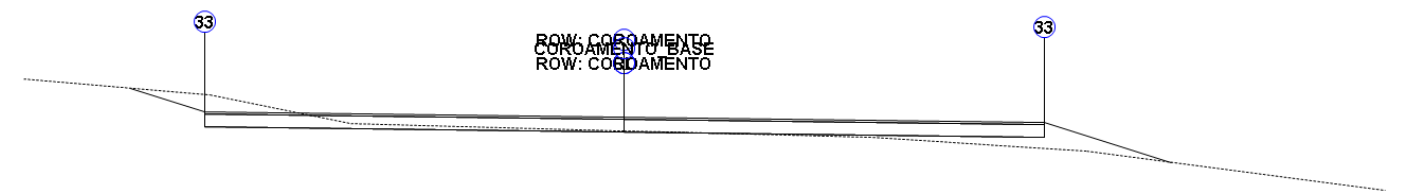


ALINHAMENTO RUA 15

Estaca: 16+0,00

Cota Projeto: 989,433m

PLATAFORMA ACABADA LADO ESQUERDO	PTO	33
	DIST	4,000
	COTA	989,283m

PLATAFORMA ACABADA LADO DIREITO	PTO	33
	DIST	4,000m
	COTA	989,123m

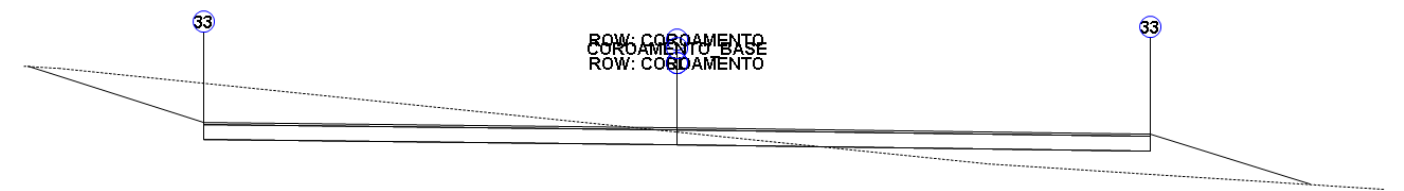


ALINHAMENTO RUA 15

Estaca: 17+0,00

Cota Projeto: 989,314m

PLATAFORMA ACABADA LADO ESQUERDO	PTO	33
	DIST	4,000
	COTA	989,164m

PLATAFORMA ACABADA LADO DIREITO	PTO	33
	DIST	4,000m
	COTA	989,004m

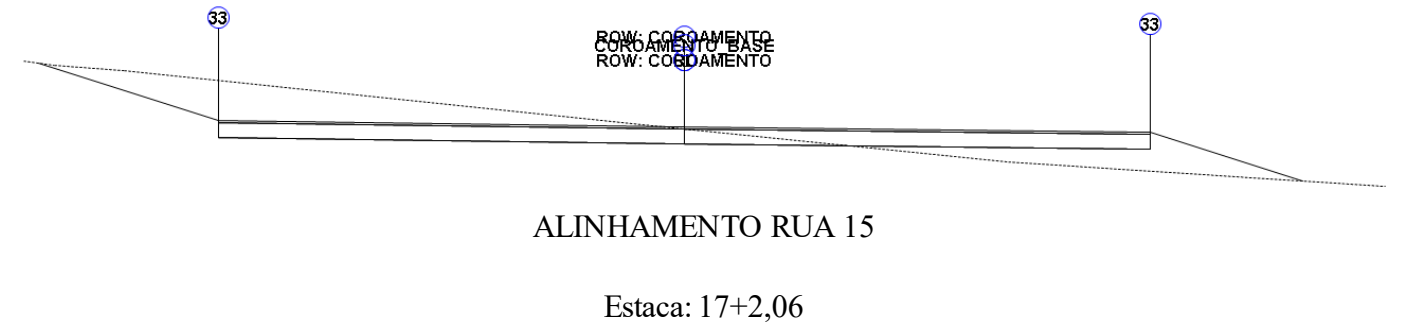


Cota Projeto: 989,302m

PLATAFORMA ACABADA LADO ESQUERDO	PTO	33
	DIST	4,000
	COTA	989,152m
PLATAFORMA ACABADA LADO DIREITO	PTO	33
	DIST	4,000m
	COTA	988,992m



Cota Projeto: 989,196m

PLATAFORMA ACABADA LADO ESQUERDO	PTO	33
	DIST	4,000
	COTA	989,046m
PLATAFORMA ACABADA LADO DIREITO	PTO	33
	DIST	4,000m
	COTA	988,886m

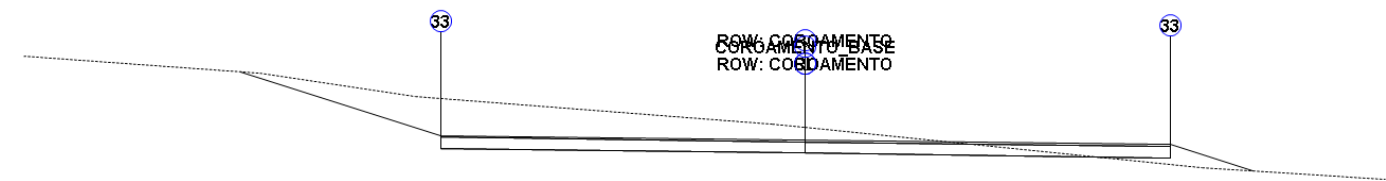

ALINHAMENTO RUA 15

Estaca: 18+4,23

Cota Projeto: 989,171m

PLATAFORMA ACABADA LADO ESQUERDO	PTO	33
	DIST	4,000
	COTA	989,021m


PLATAFORMA ACABADA LADO DIREITO	PTO	33
	DIST	4,000m
	COTA	988,861m

Relatório de Seções Transversais

Cliente:
Client
Client Company
Address 1
Date: 13/10/2021 10:36:09

Criado por:
Preparer
Your Company Name
123 Main Street


Nome do Corredor: RUA 01
Description:
Alinhamento Base: ALINHAMENTO RUA 01
Grupo de Sample Line: LA RUA 01
Código: BASE
Estacas: Início: 0+0,00, Final: 10+15,74

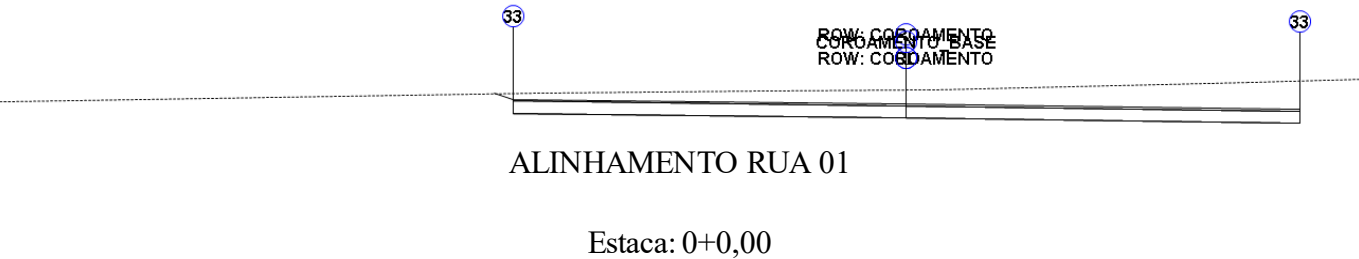

Cota Projeto: 977,710m

PLATAFORMA ACABADA LADO ESQUERDO	PTO	33
	DIST	4,000
	COTA	977,560m

PLATAFORMA ACABADA LADO DIREITO	PTO	33
	DIST	4,000m
	COTA	977,400m

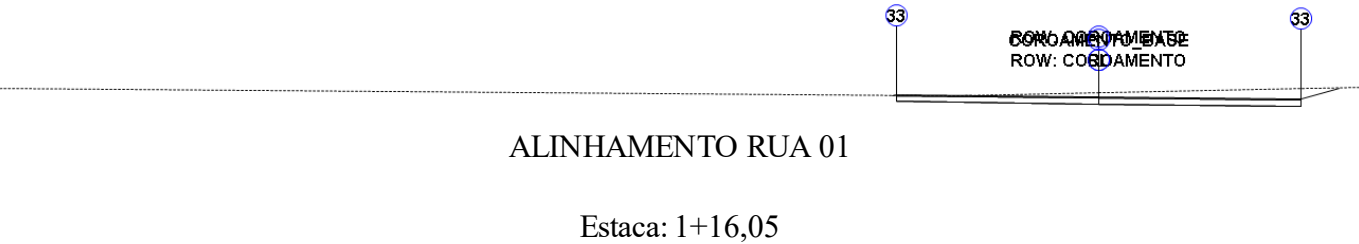

Cota Projeto: 978,746m

PLATAFORMA ACABADA	PTO	33

LADO ESQUERDO	DIST	4,000
	COTA	978,596m

PLATAFORMA ACABADA LADO DIREITO	PTO	33
	DIST	4,000m
	COTA	978,436m




ALINHAMENTO RUA 01

Estaca: 1+0,00

Cota Projeto: 979,005m

PLATAFORMA ACABADA LADO ESQUERDO	PTO	33
	DIST	4,000
	COTA	978,855m

PLATAFORMA ACABADA LADO DIREITO	PTO	33
	DIST	4,000m
	COTA	978,695m

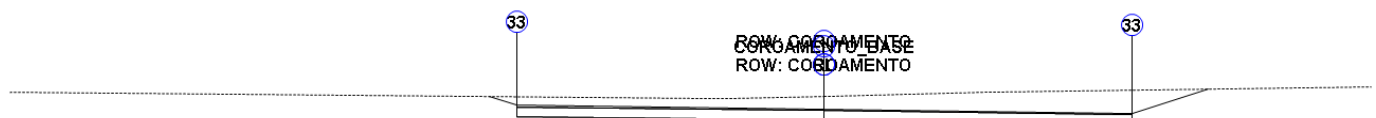

ALINHAMENTO RUA 01


Estaca: 2+0,00

Cota Projeto: 980,436m

PLATAFORMA ACABADA LADO ESQUERDO	PTO	33
	DIST	4,000
	COTA	980,286m

PLATAFORMA ACABADA	PTO	33
	DIST	4,000m

LADO DIREITO	COTA	980,126m
-----------------	------	----------

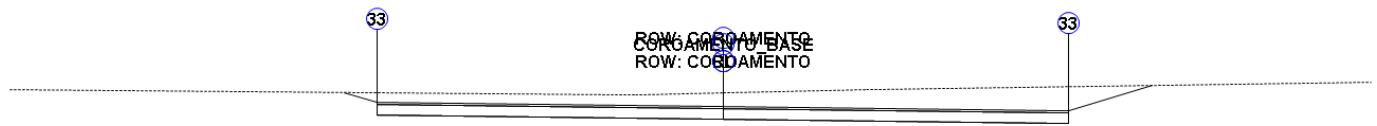

ALINHAMENTO RUA 01

Estaca: 2+5,00

Cota Projeto: 980,825m

PLATAFORMA ACABADA LADO ESQUERDO	PTO	33
	DIST	4,000
	COTA	980,675m

PLATAFORMA ACABADA LADO DIREITO	PTO	33
	DIST	4,000m
	COTA	980,515m




ALINHAMENTO RUA 01

Estaca: 3+0,00

Cota Projeto: 982,011m

PLATAFORMA ACABADA LADO ESQUERDO	PTO	33
	DIST	4,000
	COTA	981,861m

PLATAFORMA ACABADA LADO DIREITO	PTO	33
	DIST	4,000m
	COTA	981,701m

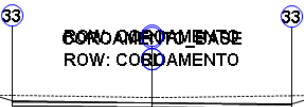


ALINHAMENTO RUA 01

Estaca: 3+2,95

Cota Projeto: 982,243m

PLATAFORMA ACABADA LADO ESQUERDO	PTO	33
	DIST	4,000
	COTA	982,093m

PLATAFORMA ACABADA LADO DIREITO	PTO	33
	DIST	4,000m
	COTA	981,933m

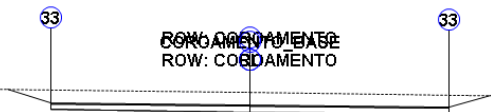


ALINHAMENTO RUA 01

Estaca: 4+10,19

Cota Projeto: 982,816m

PLATAFORMA ACABADA LADO ESQUERDO	PTO	33
	DIST	4,000
	COTA	982,666m

PLATAFORMA ACABADA LADO DIREITO	PTO	33
	DIST	4,000m
	COTA	982,506m

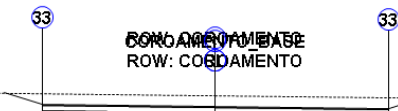

ALINHAMENTO RUA 01

Estaca: 4+10,94

Cota Projeto: 982,877m

PLATAFORMA ACABADA LADO ESQUERDO	PTO	33
	DIST	4,000
	COTA	982,727m

PLATAFORMA ACABADA LADO DIREITO	PTO	33
	DIST	4,000m
	COTA	982,567m




ALINHAMENTO RUA 01

Estaca: 4+18,69

Cota Projeto: 983,645m

PLATAFORMA ACABADA LADO ESQUERDO	PTO	33
	DIST	4,000
	COTA	983,495m

PLATAFORMA ACABADA LADO DIREITO	PTO	33
	DIST	4,000m
	COTA	983,335m

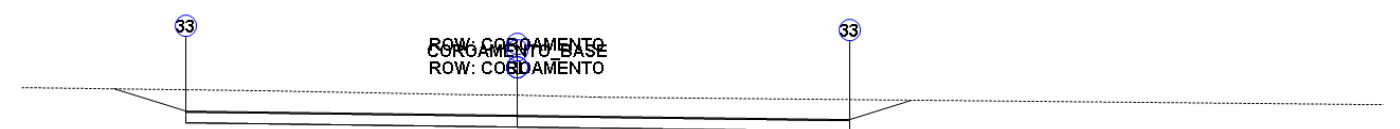

ALINHAMENTO RUA 01


Estaca: 4+0,00

Cota Projeto: 983,800m

PLATAFORMA	PTO	33
------------	-----	----


ACABADA LADO ESQUERDO	DIST	4,000
	COTA	983,650m

PLATAFORMA ACABADA LADO DIREITO	PTO	33
	DIST	4,000m
	COTA	983,490m

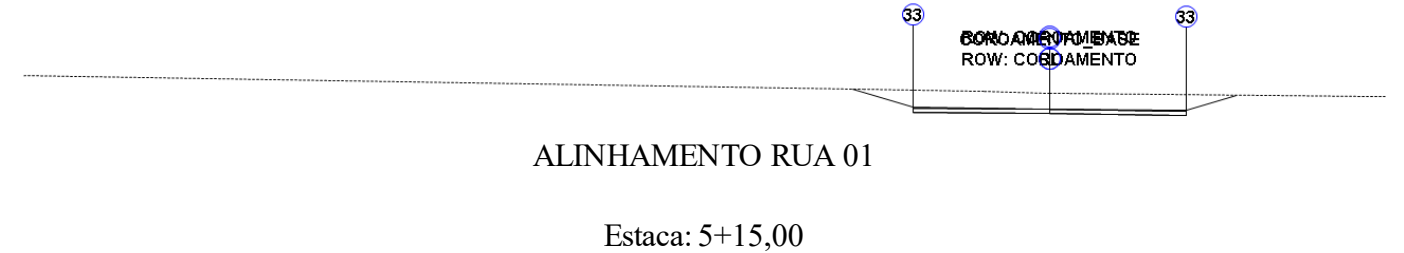

PLATAFORMA ACABADA LADO ESQUERDO	PTO	33
	DIST	4,000
	COTA	985,960m


PLATAFORMA ACABADA LADO DIREITO	PTO	33
	DIST	4,000m
	COTA	985,800m

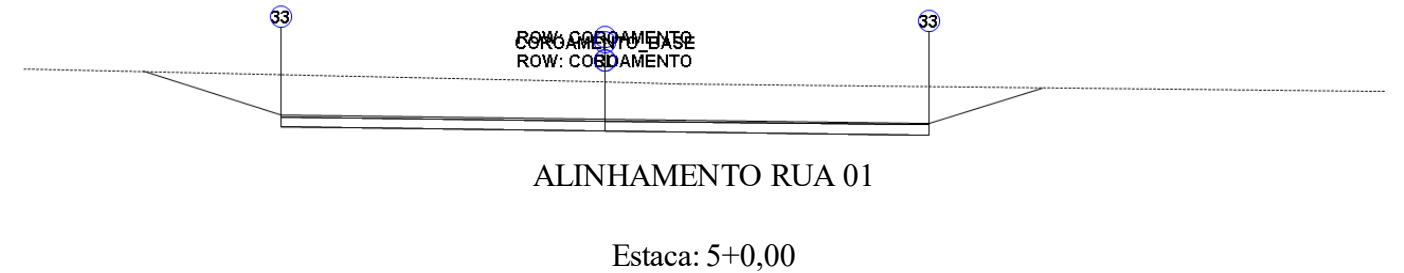

PLATAFORMA ACABADA LADO ESQUERDO	PTO	33
	DIST	4,000
	COTA	986,892m

PLATAFORMA	PTO	33
------------	-----	----

ACABADA LADO DIREITO	DIST	4,000m
	COTA	986,732m

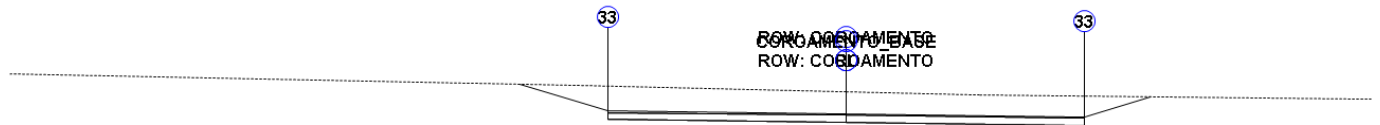


ALINHAMENTO RUA 01

Estaca: 6+0,00

Cota Projeto: 990,771m

PLATAFORMA ACABADA LADO ESQUERDO	PTO	33
	DIST	4,000
	COTA	990,621m

PLATAFORMA ACABADA LADO DIREITO	PTO	33
	DIST	4,000m
	COTA	990,461m

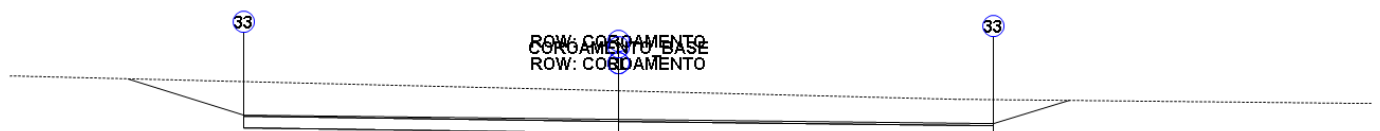


ALINHAMENTO RUA 01

Estaca: 7+0,00

Cota Projeto: 994,500m

PLATAFORMA ACABADA LADO ESQUERDO	PTO	33
	DIST	4,000
	COTA	994,350m

PLATAFORMA ACABADA LADO DIREITO	PTO	33
	DIST	4,000m
	COTA	994,190m

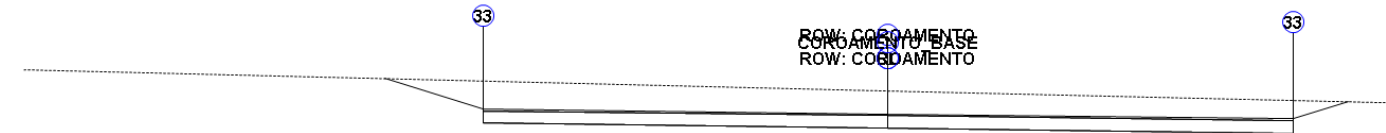


ALINHAMENTO RUA 01

Estaca: 8+0,00

Cota Projeto: 998,228m

PLATAFORMA ACABADA LADO ESQUERDO	PTO	33
	DIST	4,000
	COTA	998,078m

PLATAFORMA ACABADA LADO DIREITO	PTO	33
	DIST	4,000m
	COTA	997,918m

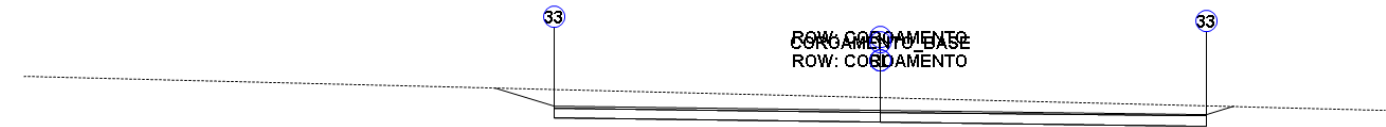

ALINHAMENTO RUA 01

Estaca: 9+19,20

Cota Projeto: 1.001,806m

PLATAFORMA ACABADA LADO ESQUERDO	PTO	33
	DIST	4,000
	COTA	1.001,656m


PLATAFORMA ACABADA LADO DIREITO	PTO	33
	DIST	4,000m
	COTA	1.001,496m



Cota Projeto: 1.001,952m

PLATAFORMA ACABADA LADO ESQUERDO	PTO	33
	DIST	4,000
	COTA	1.001,802m


PLATAFORMA ACABADA LADO DIREITO	PTO	33
	DIST	4,000m
	COTA	1.001,642m

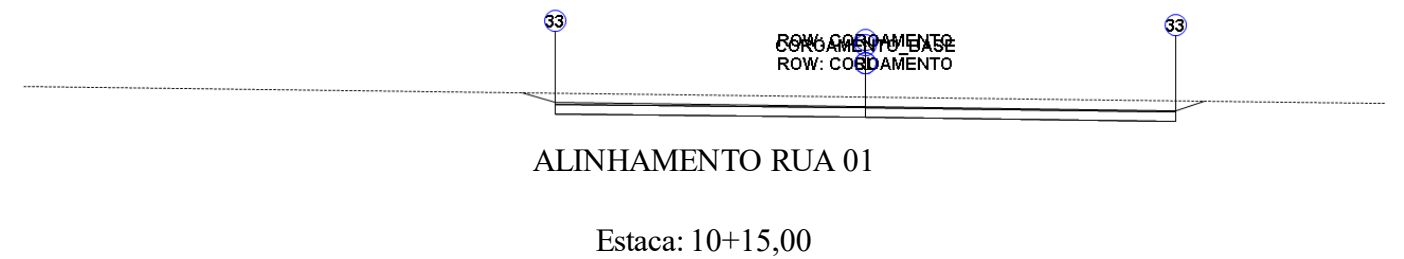

Cota Projeto: 1.003,347m

PLATAFORMA ACABADA LADO ESQUERDO	PTO	33
	DIST	4,000
	COTA	1.003,197m

PLATAFORMA ACABADA LADO DIREITO	PTO	33
	DIST	4,000m
	COTA	1.003,037m

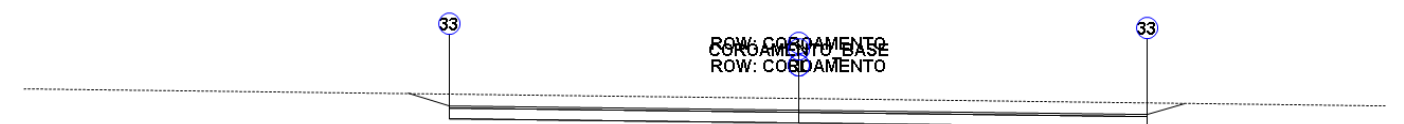

ALINHAMENTO RUA 01

Estaca: 10+15,74

Cota Projeto: 1.003,354m

PLATAFORMA ACABADA LADO ESQUERDO	PTO	33
	DIST	4,000
	COTA	1.003,204m


PLATAFORMA ACABADA LADO DIREITO	PTO	33
	DIST	4,000m
	COTA	1.003,044m

Relatório de Seções Transversais

Cliente:
Client
Client Company
Address 1
Date: 09/11/2021 11:07:55

Criado por:
Preparer
Your Company Name
123 Main Street


Nome do Corredor: RUA 01 A
Description:
Alinhamento Base: ALINHAMENTO RUA 01
Grupo de Sample Line: LA RUA 01 A
Código: BASE
Estacas: Início: 0+0,00, Final: 5+8,89

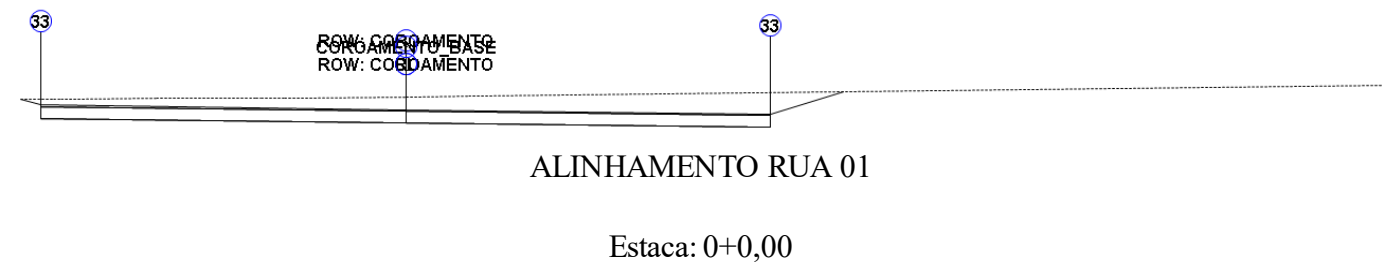

Área de Corte: 3,86m²
Área de Aterro: 0,00m²
Volume Acumulado: 0,00m³
Cota Projeto: 971,929m

PLATAFORMA ACABADA LADO ESQUERDO	PTO	33
	DIST	4,000
	COTA	971,779m

PLATAFORMA ACABADA LADO DIREITO	PTO	33
	DIST	4,000m
	COTA	971,619m

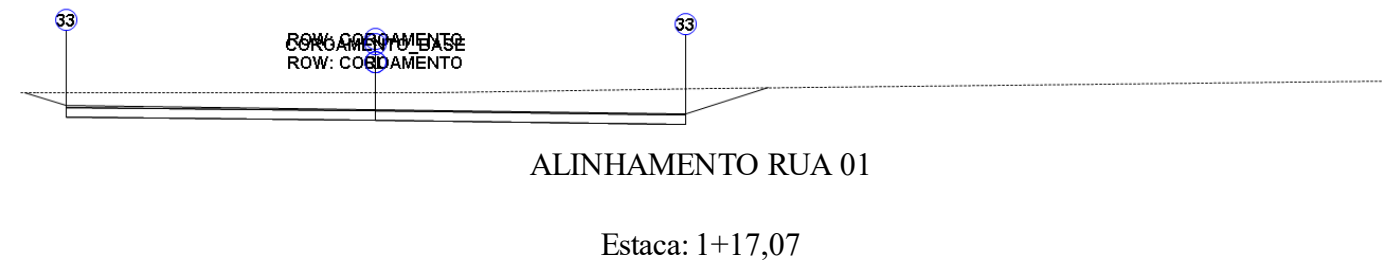

Área de Corte: 5,12m2


Área de Aterro: 0,00m2

Volume Acumulado: 76,59m3

Cota Projeto: 972,840m

PLATAFORMA ACABADA LADO ESQUERDO	PTO	33
	DIST	4,000
	COTA	972,690m

PLATAFORMA ACABADA LADO DIREITO	PTO	33
	DIST	4,000m
	COTA	972,530m

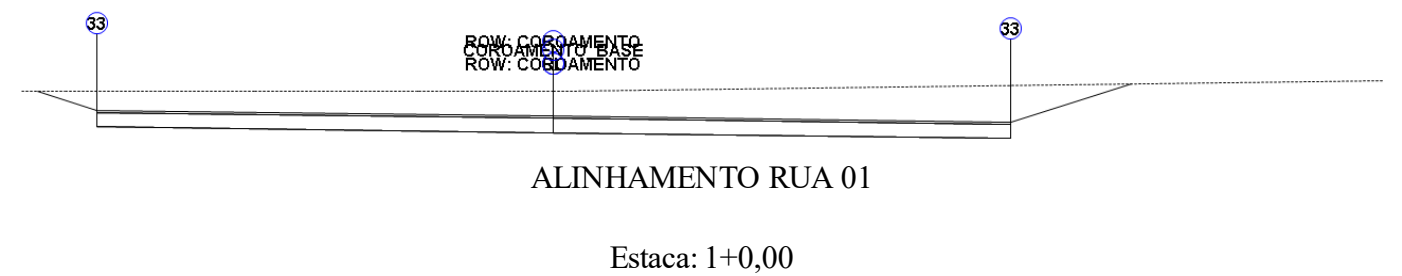

Área de Corte: 5,08m2


Área de Aterro: 0,00m2

Volume Acumulado: 91,55m3

Cota Projeto: 972,997m

PLATAFORMA ACABADA LADO ESQUERDO	PTO	33
	DIST	4,000
	COTA	972,847m

PLATAFORMA ACABADA LADO DIREITO	PTO	33
	DIST	4,000m
	COTA	972,687m

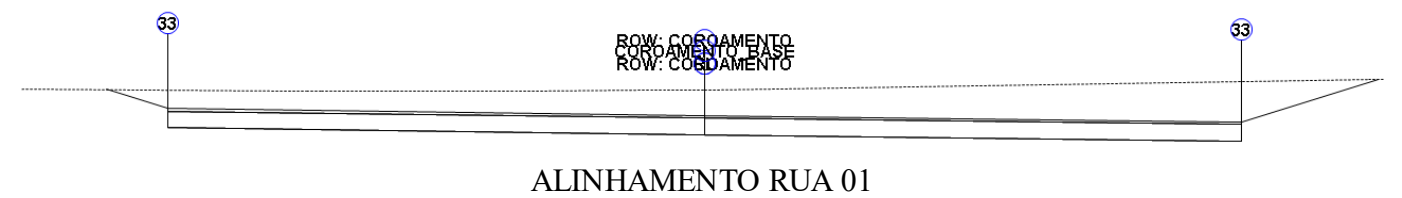


Estaca: 2+0,00

Área de Corte: 4,71m2
Área de Aterro: 0,00m2
Volume Acumulado: 189,38m3
Cota Projeto: 974,066m

PLATAFORMA ACABADA LADO ESQUERDO	PTO	33
	DIST	4,000
	COTA	973,916m

PLATAFORMA ACABADA LADO DIREITO	PTO	33
	DIST	4,000m
	COTA	973,756m

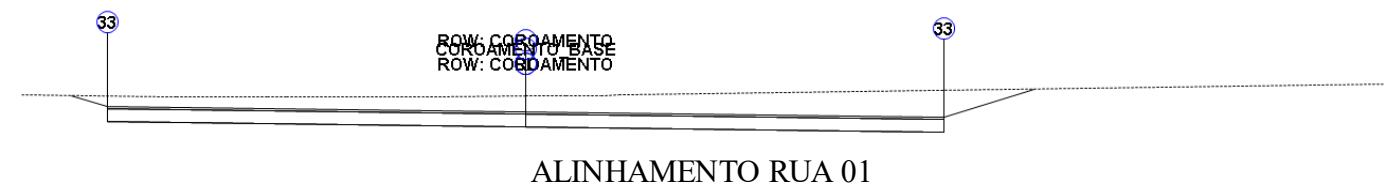


Estaca: 3+0,00

Área de Corte: 4,10m2
Área de Aterro: 0,00m2
Volume Acumulado: 277,43m3
Cota Projeto: 975,139m

PLATAFORMA ACABADA LADO ESQUERDO	PTO	33
	DIST	4,000
	COTA	974,989m


PLATAFORMA ACABADA LADO DIREITO	PTO	33
	DIST	4,000m
	COTA	974,829m

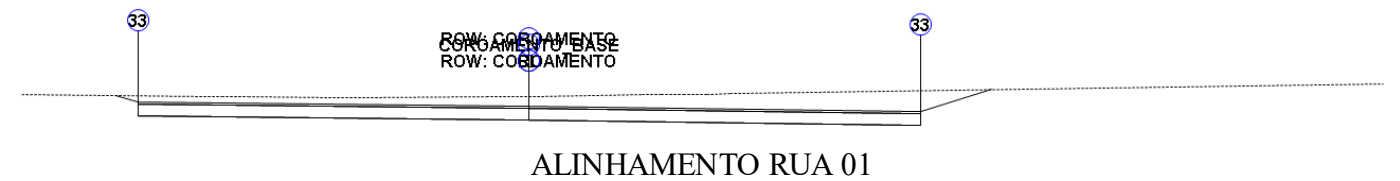

Área de Corte: 3,51m2
Área de Aterro: 0,00m2
Volume Acumulado: 353,49m3
Cota Projeto: 976,215m

PLATAFORMA ACABADA LADO ESQUERDO	PTO	33
	DIST	4,000
	COTA	976,065m

PLATAFORMA ACABADA LADO DIREITO	PTO	33
	DIST	4,000m
	COTA	975,905m

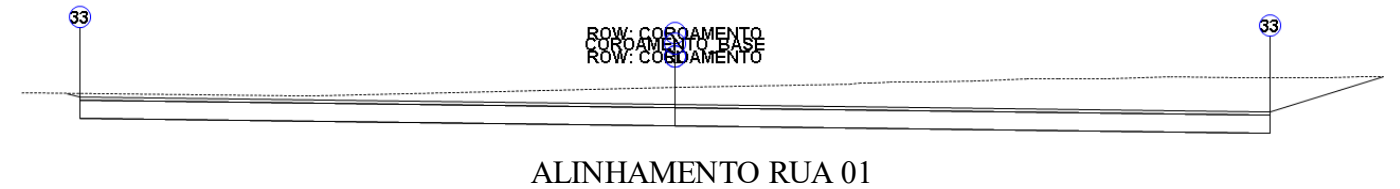

Estaca: 5+0,00

Área de Corte: 3,48m2
Área de Aterro: 0,00m2
Volume Acumulado: 423,41m3
Cota Projeto: 977,294m

PLATAFORMA ACABADA LADO ESQUERDO	PTO	33
	DIST	4,000
	COTA	977,144m

PLATAFORMA ACABADA LADO DIREITO	PTO	33
	DIST	4,000m
	COTA	976,984m



Estaca: 5+8,89

Área de Corte: 3,70m2
Área de Aterro: 0,00m2
Volume Acumulado: 455,33m3
Cota Projeto: 977,775m

PLATAFORMA ACABADA LADO ESQUERDO	PTO	33
	DIST	4,000
	COTA	977,625m

PLATAFORMA ACABADA LADO DIREITO	PTO	33
	DIST	4,000m
	COTA	977,465m