


Relatório Geral de Terraplanagem e Pavimentação - Cálculos Vide Memorial Descritivo

DATA: 15/09/21
Página: 1



RUA / AVENIDA	ESTAQUEAMENTO	Comp. REAL (m)	Larg. Útil (m)	Pavimento	Tipo de Tráfego	Área Útil (m²)	Cantimento Tipo	SUBLEITO			SUB-BASE			BASE			Área Imprím. (m²)	Área CAPA. (m²)	Volumen		
								Área (m²)	Área (m²)	esp (m)	Volume (m³)	Área (m²)	Esp (m)	Volume (m³)	Área (m²)	Esp (m)			Volume (m³)	Corte (m³)	Aterro (m³)
Rua 18B	0,00 - 21 + 11,074 m	431,07	7,00	TSD	Leve	3.017,52	CE	3.409,80	3.254,61	0,060	195,28	3.146,84	0,08	251,75	3.146,84	2.888,20	314,113	69,998	447,02		
Rua SN 02	0 - 7 + 15,571 m	155,57	7,00	TSD	Leve	1.089,00	CE	1.230,57	1.174,56	0,060	70,47	1.135,67	0,08	90,85	1.135,67	1.042,33	65,569	98,677	161,33		
Rua 19A	0 - 14 + 17,927 m	297,93	7,00	TSD	Leve	2.085,49	CE	2.356,60	2.249,35	0,060	134,96	2.174,87	0,08	173,99	2.174,87	1.996,11	374,493	65,312	308,95		
Rua 20A	0 - 8 + 18,066 m	178,07	7,00	TSD	Leve	1.246,46	CE	1.408,50	1.344,40	0,060	80,66	1.299,88	0,08	103,99	1.299,88	1.193,04	153,540	22,344	184,65		
Rua SN 03	0 - 10 + 19,858 m	219,86	7,00	TSD	Leve	1.539,01	CD	1.739,08	1.659,93	0,060	99,60	1.604,96	0,08	128,40	1.604,96	1.473,05	109,590	26,937	227,99		
TOTAIS		1.282,50				8.977,47		10.144,54	9.682,84		580,97	9.362,22		748,98	9.362,22	8.592,72	1.017,31	283,27	1.329,95		

Tipo* = CD-Chapa Direita / CE-Chapa Esquerda / A-Abaulada

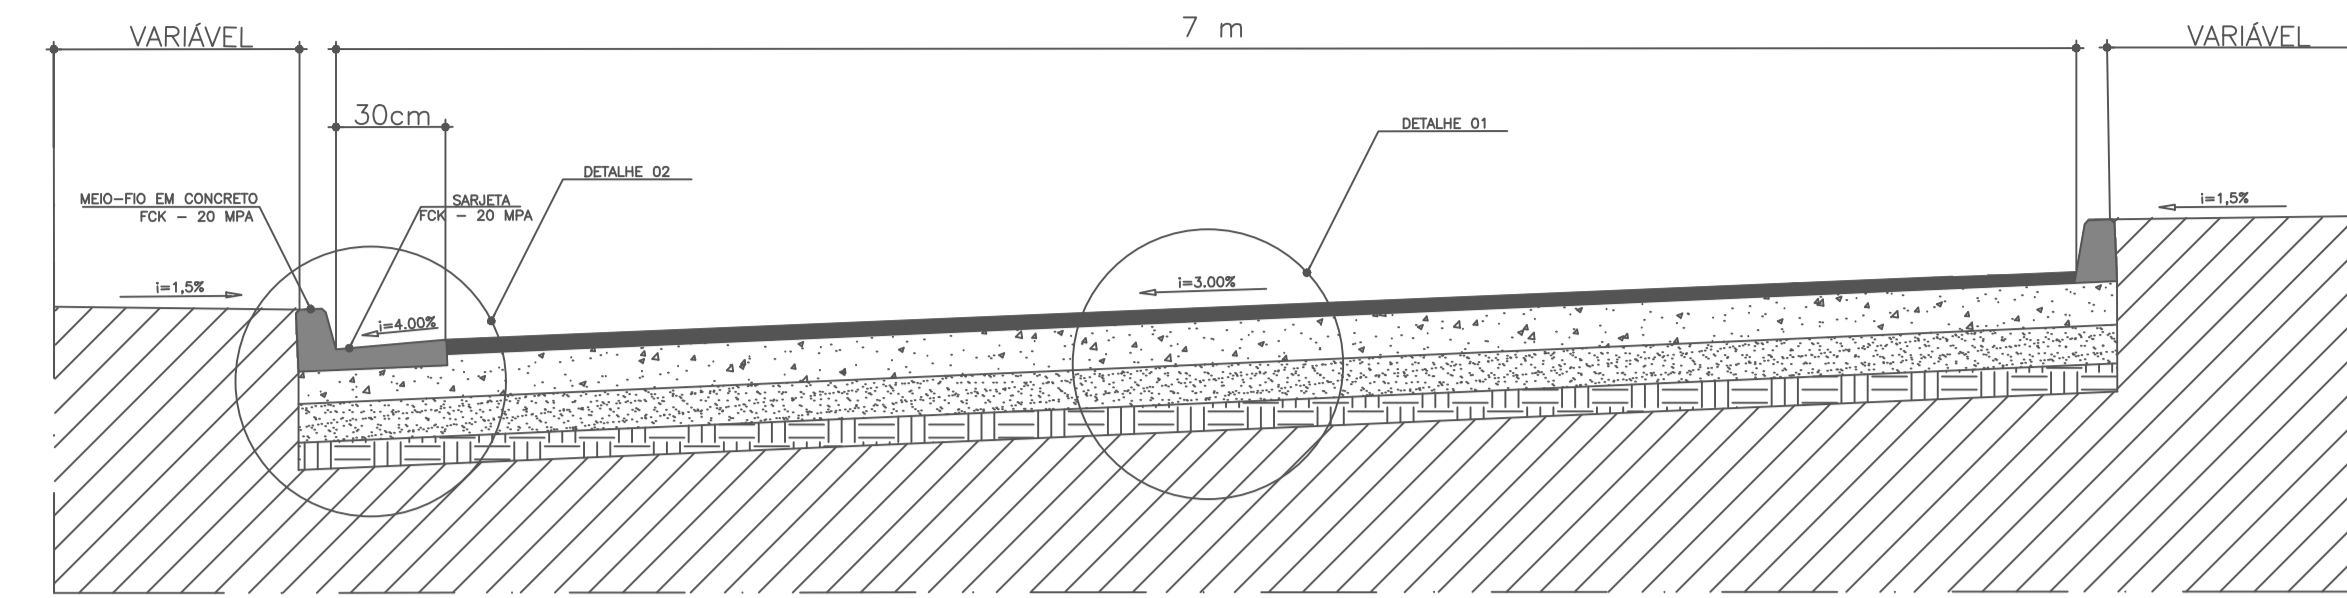


CORTE TRANSVERSAL PISTA DE ROLAMENTO - PAV. ASFÁLTICO
Largura de 7 m

PLANTA BAIXA/ LOCALIZAÇÃO DA PAVIMENTAÇÃO Esc.:1000/750

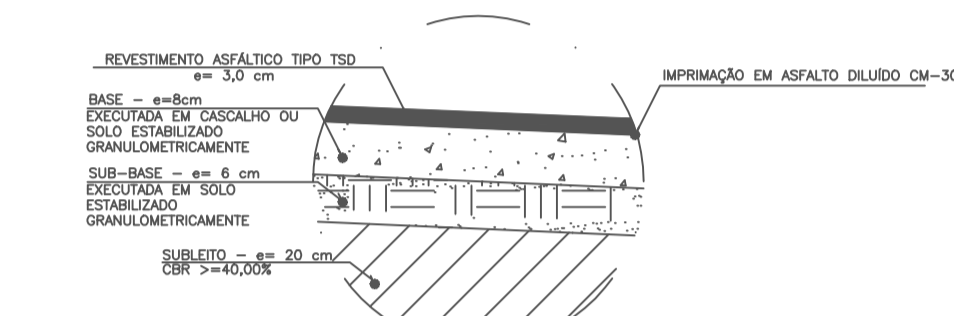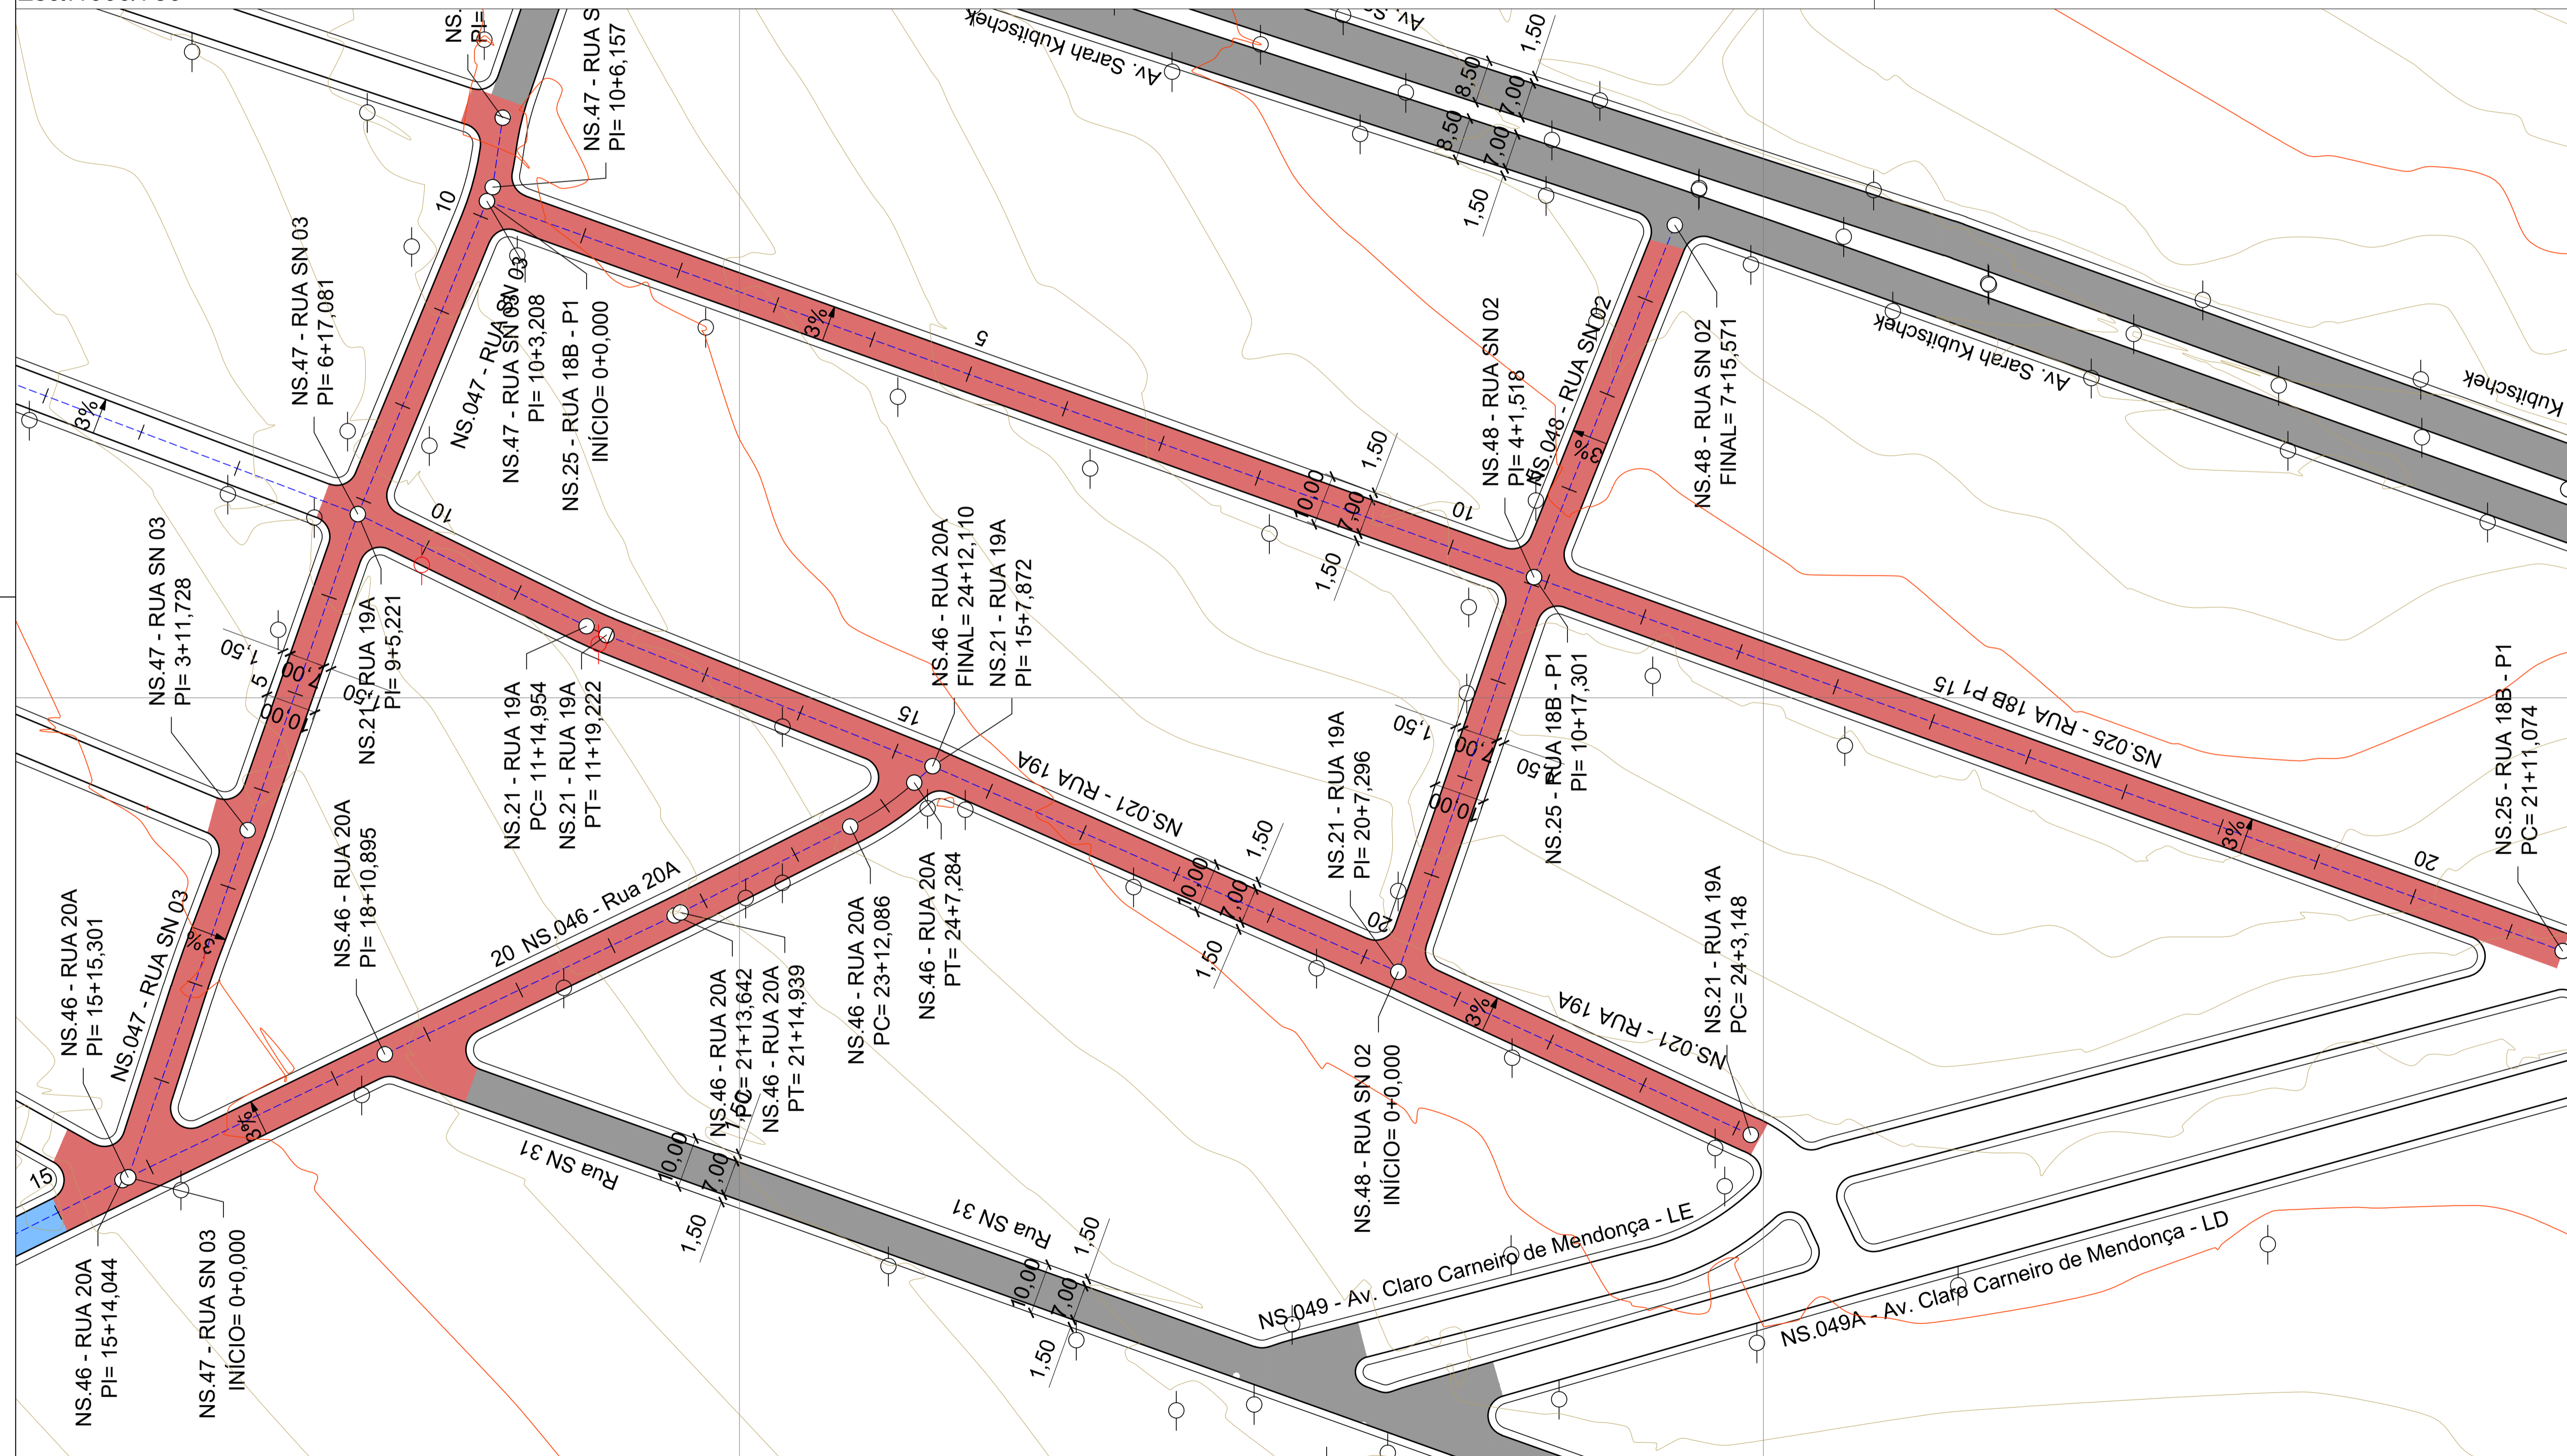

DETALHE 01 - CORTE CAMADAS
Tráfego Muito Leve

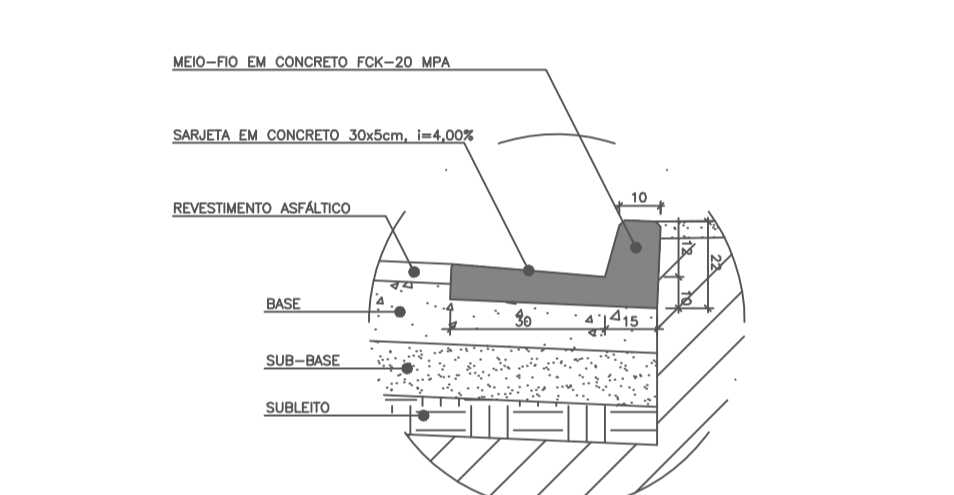

DETALHE 02 - MEIO-FIO E SARJETA - PAV. ASFÁLTICO






LEGENDA

- VIA COM PAVIMENTO EXISTENTE
- POSTE EXISTENTE
- POSTE EXISTENTE - RETIRAR DO LOCAL
- POSTE EXISTENTE - VERIFICAR NECESSIDADE DE RETIRADA
- VIA A SER PAVIMENTADA
- EIXO
- LIMITE DA ÁREA DE PROJETO

Nº	DATA	REVISÃO	EXECUTADO POR	APROVADO POR	ACEITO	DATA	DESENHOS DE REFERÊNCIA	NÚMERO	LEGENDAS:
0	MAR/2021	P/ COMENTÁRIOS							

EMPRESAMENTO:	PREFEITURA LUZIANIA
PROJETO:	PQ. ALVORADA
ART:	PLANTA BAIXA - ESTACAS
VISTO E ACEITO:	semac.luziania@gmail.com
APROVADO:	ARQUIVO:

TÍTULO:	PQ. ALVORADA	PROJETO:	INDICADAS
ESCALA:	PLANTA BAIXA - ESTACAS	REVISÃO:	00
CIDADE:	LUZIANIA - GO	Nº:	01/04
PROP.:	PREFEITURA MUNICIPAL DE LUZIANIA	Data:	SET/2021
PROJETO:	Engº Civil Amárcia S. de Souza Freitas	CREA:	1018305246/D-GO

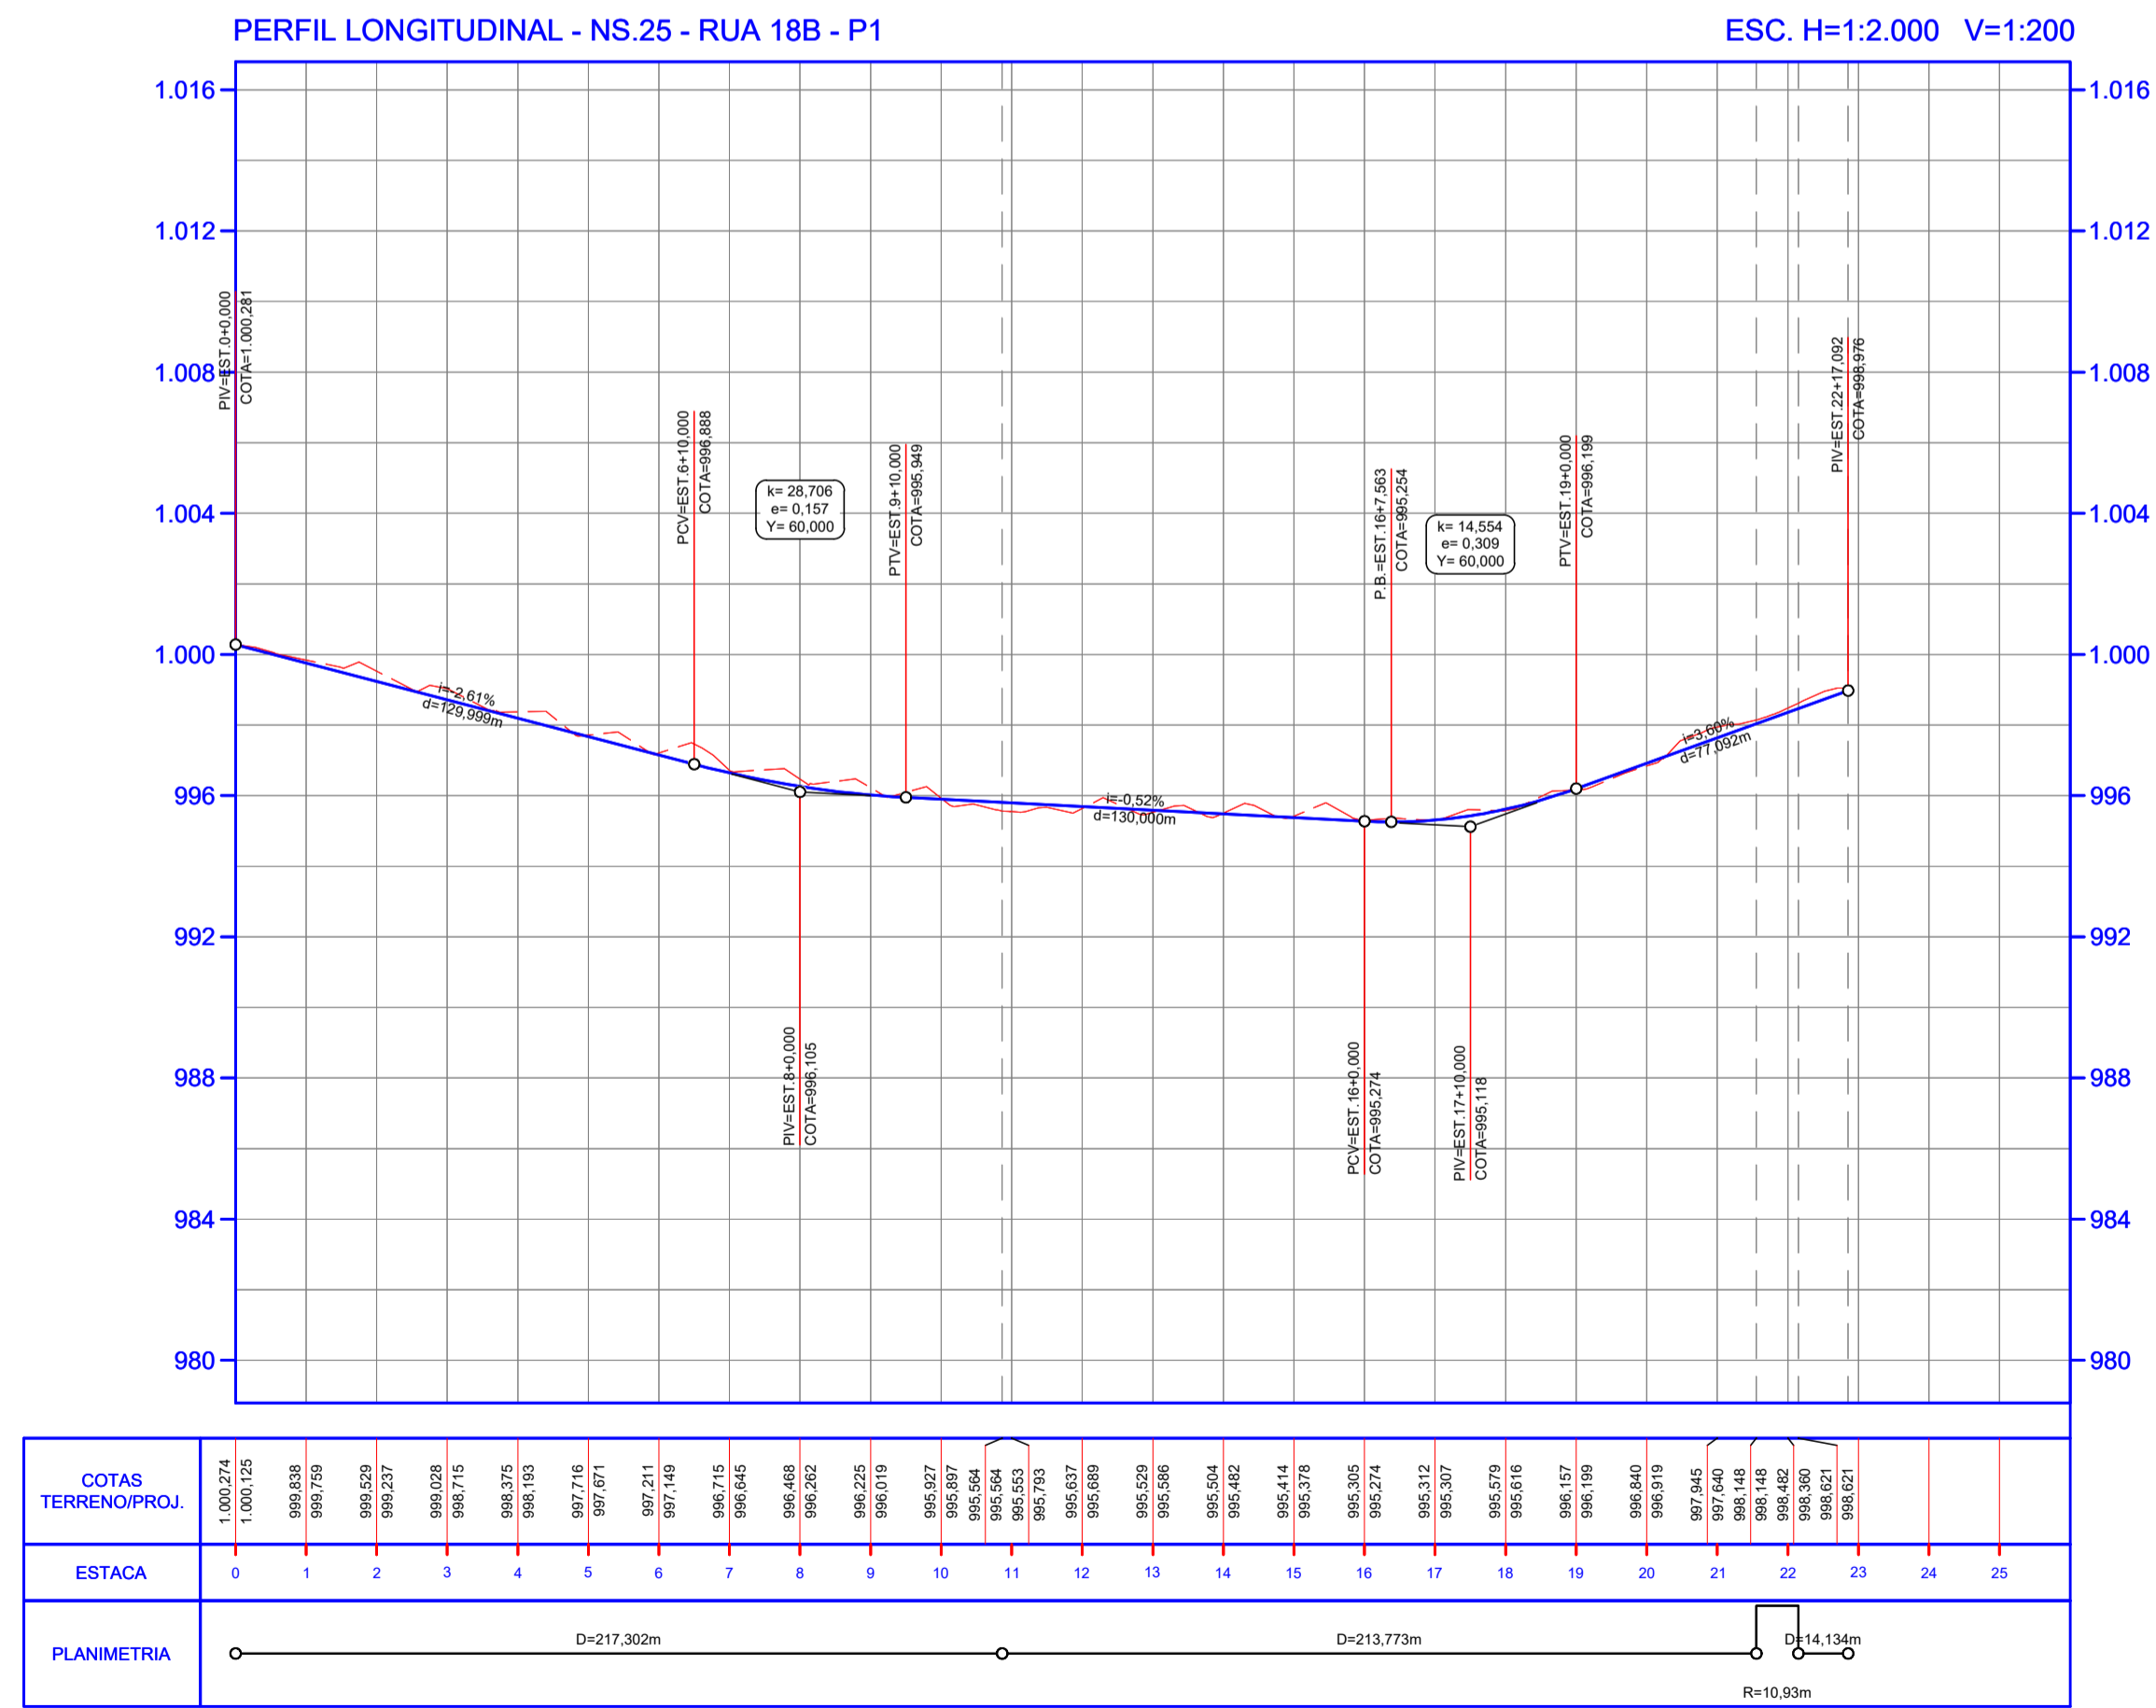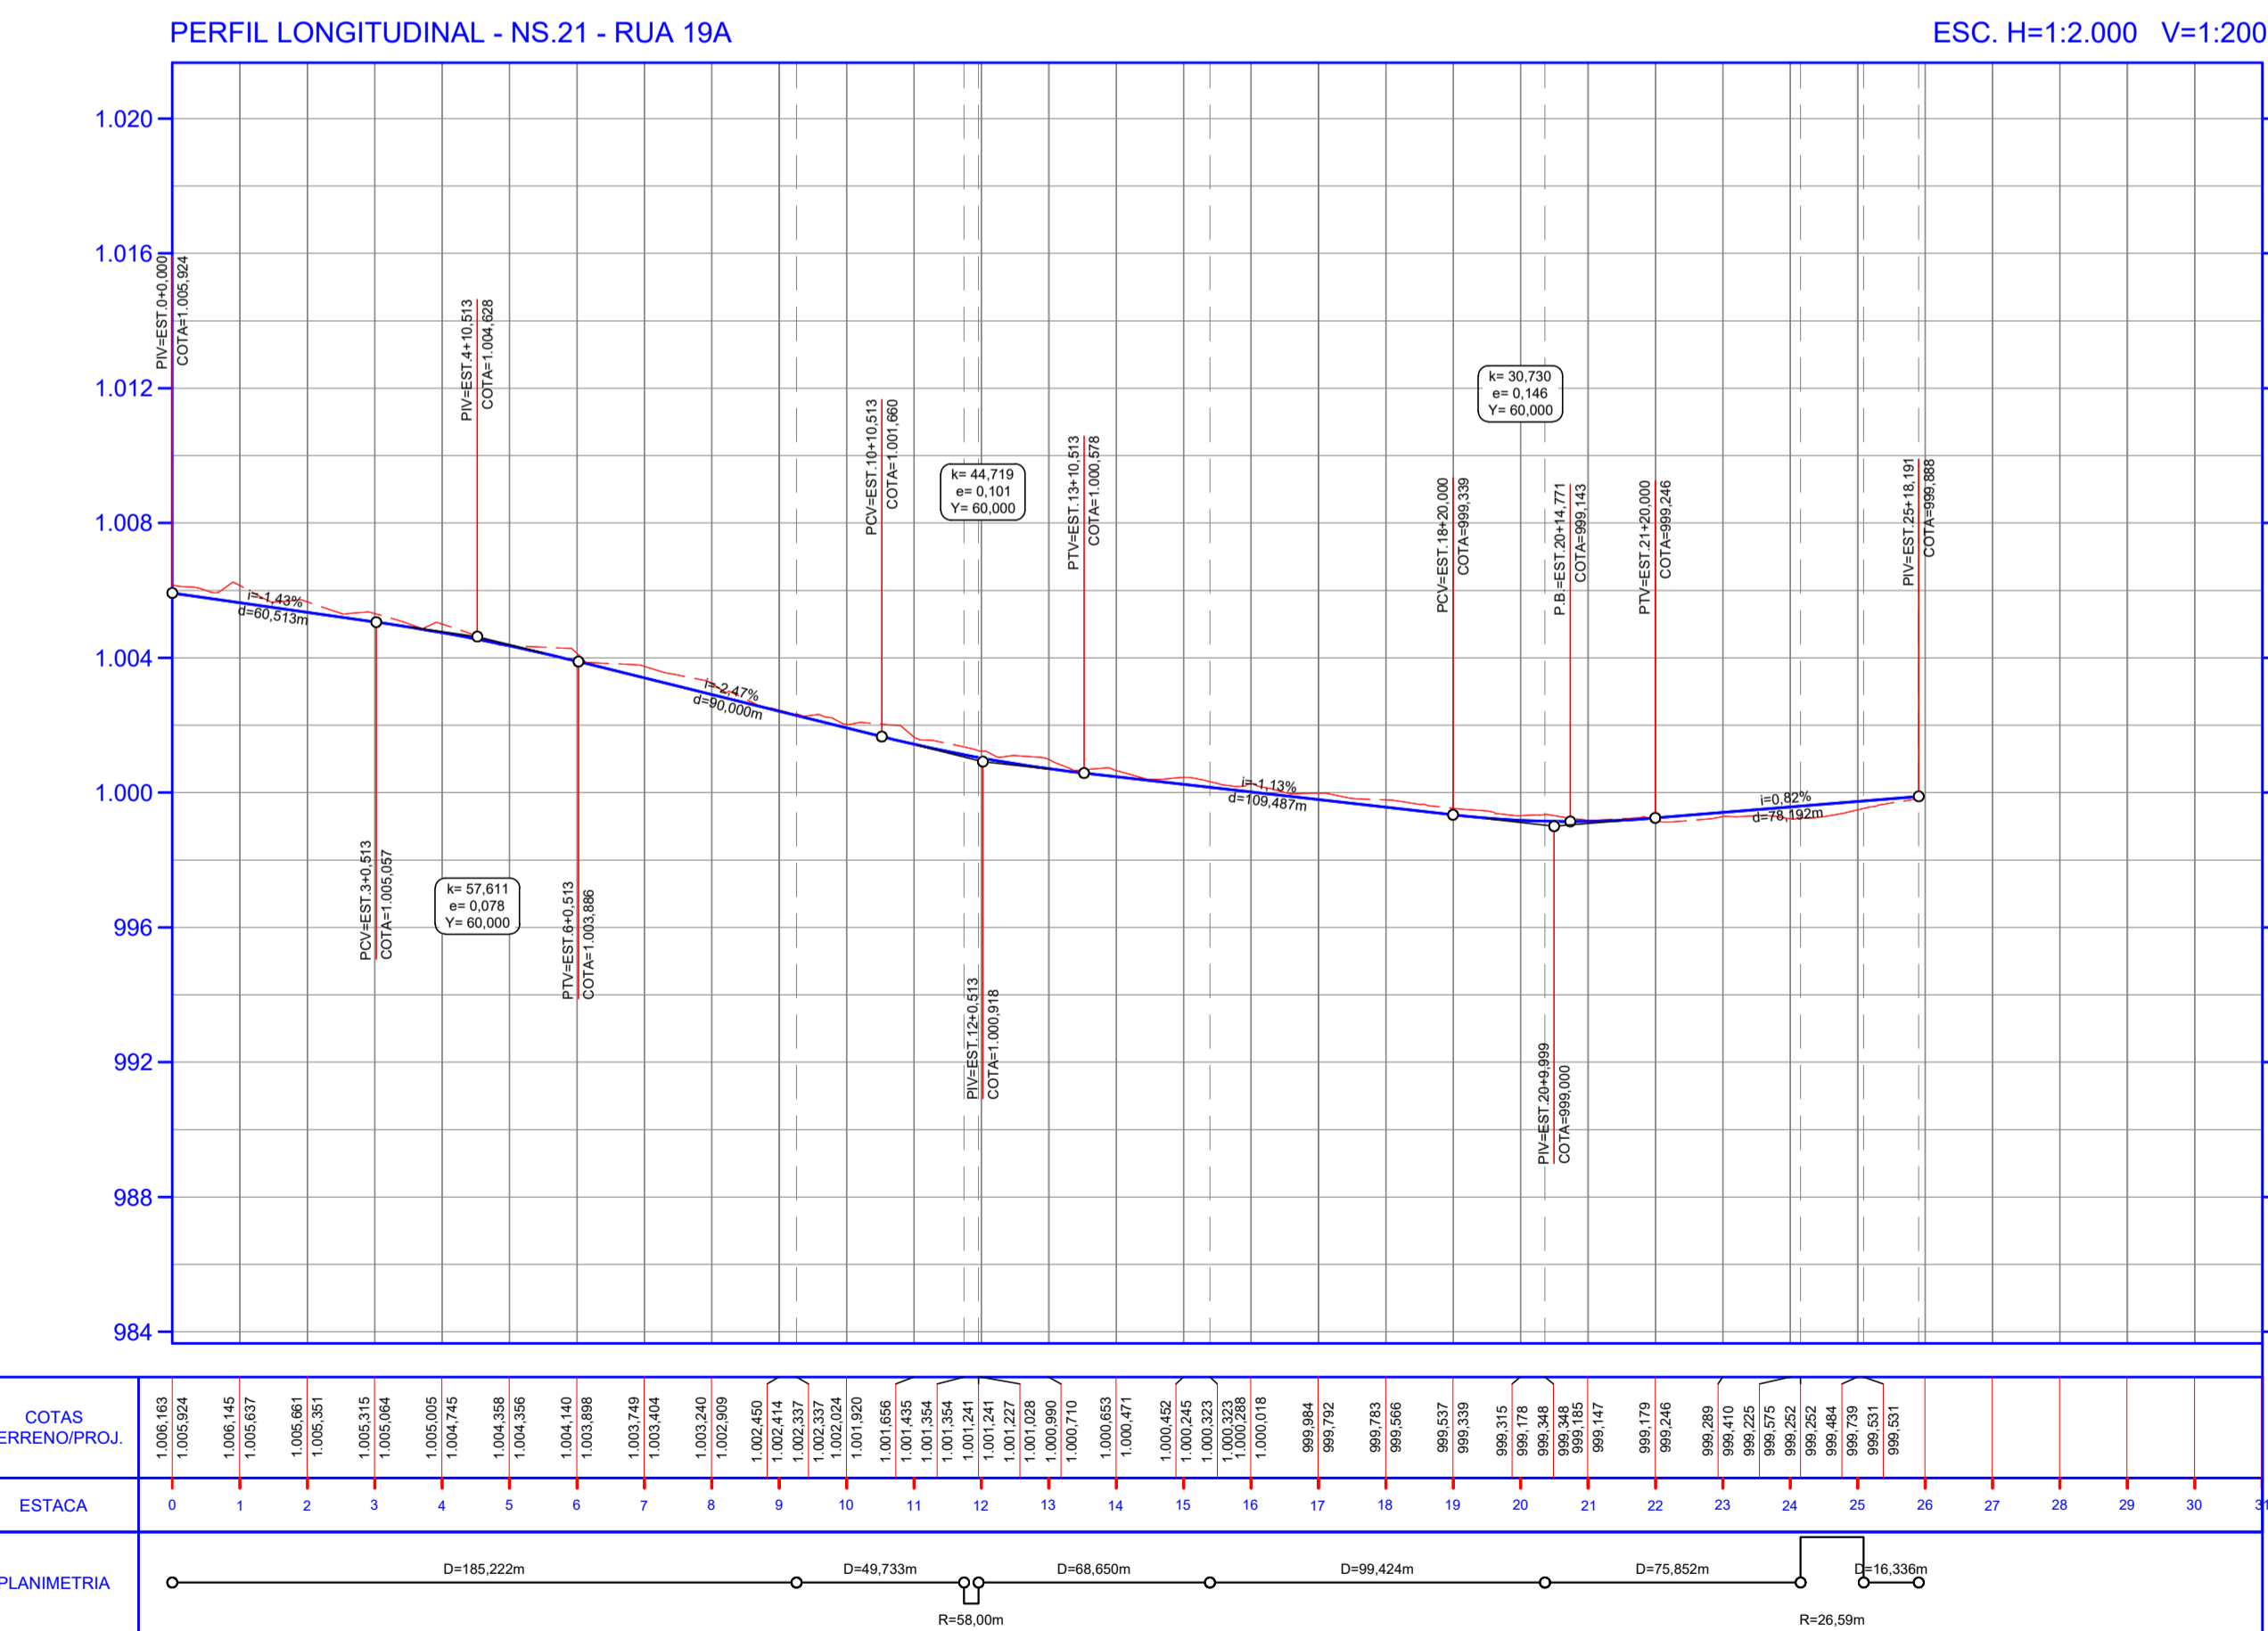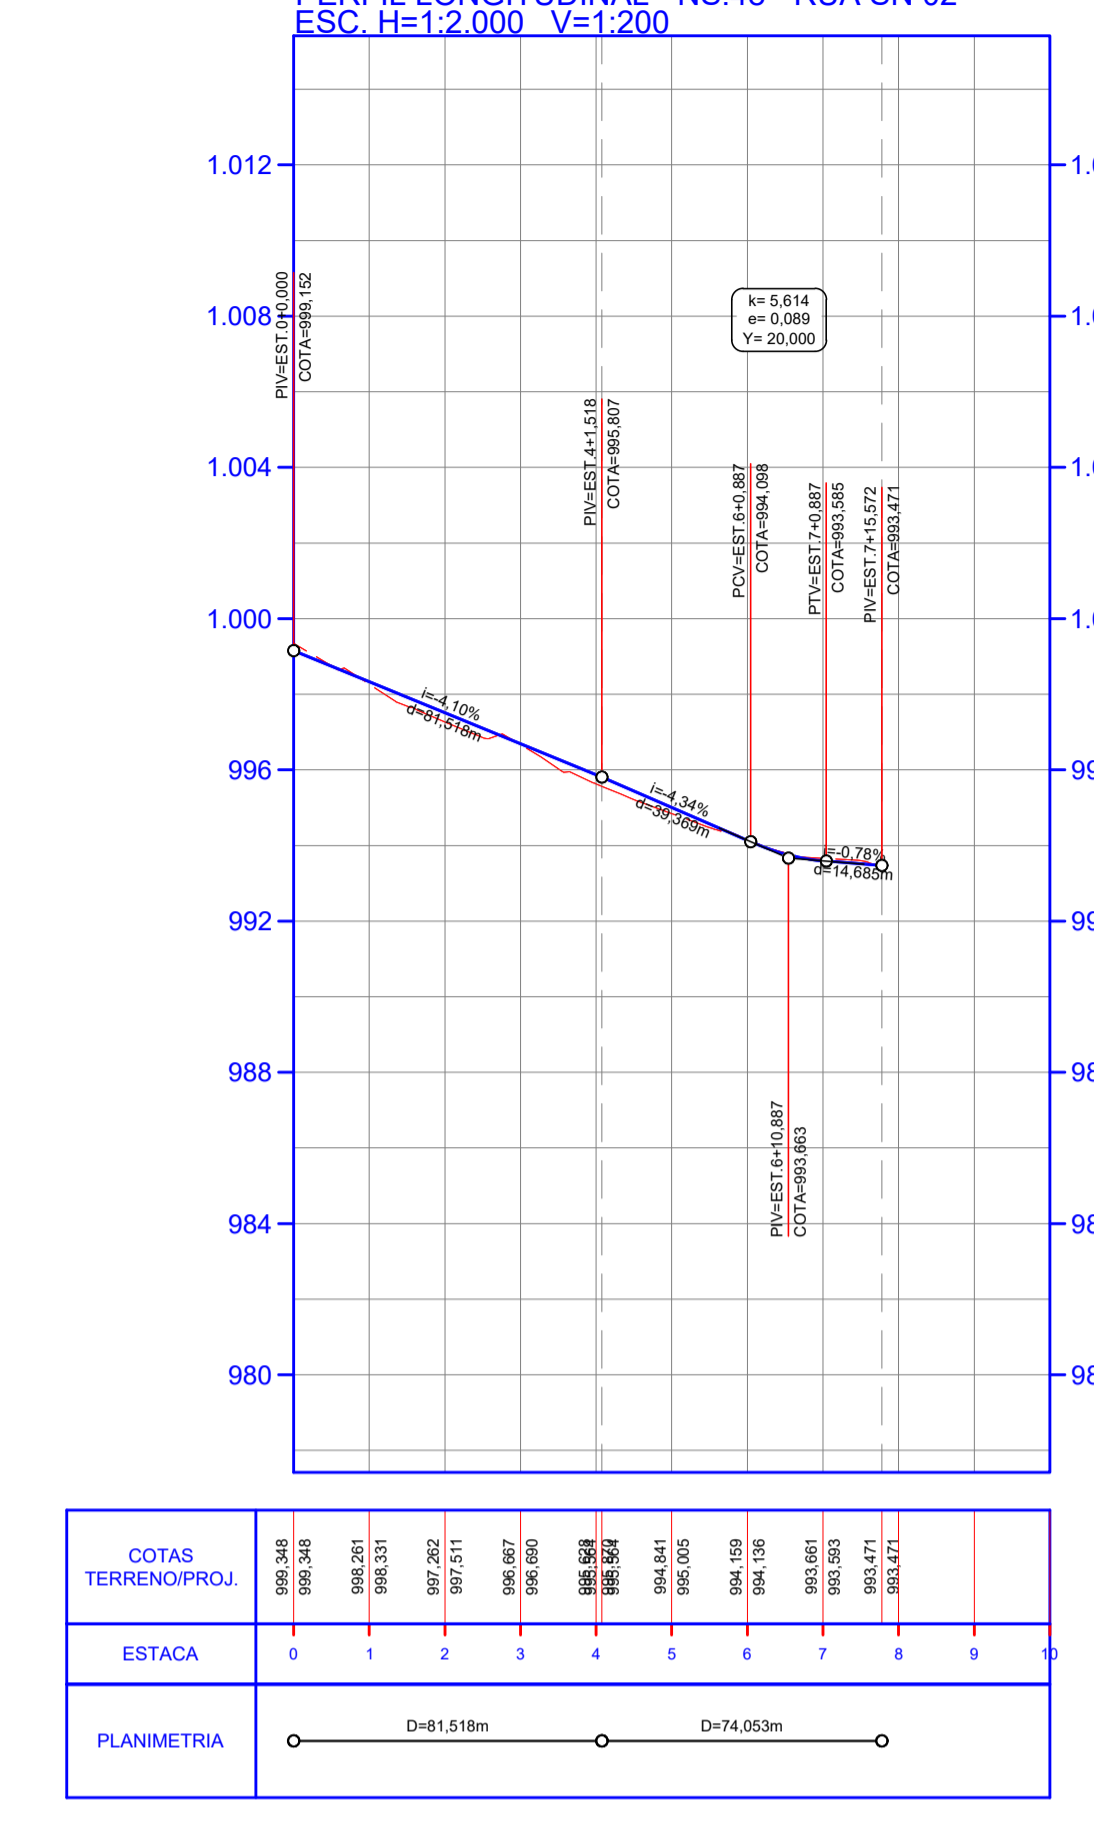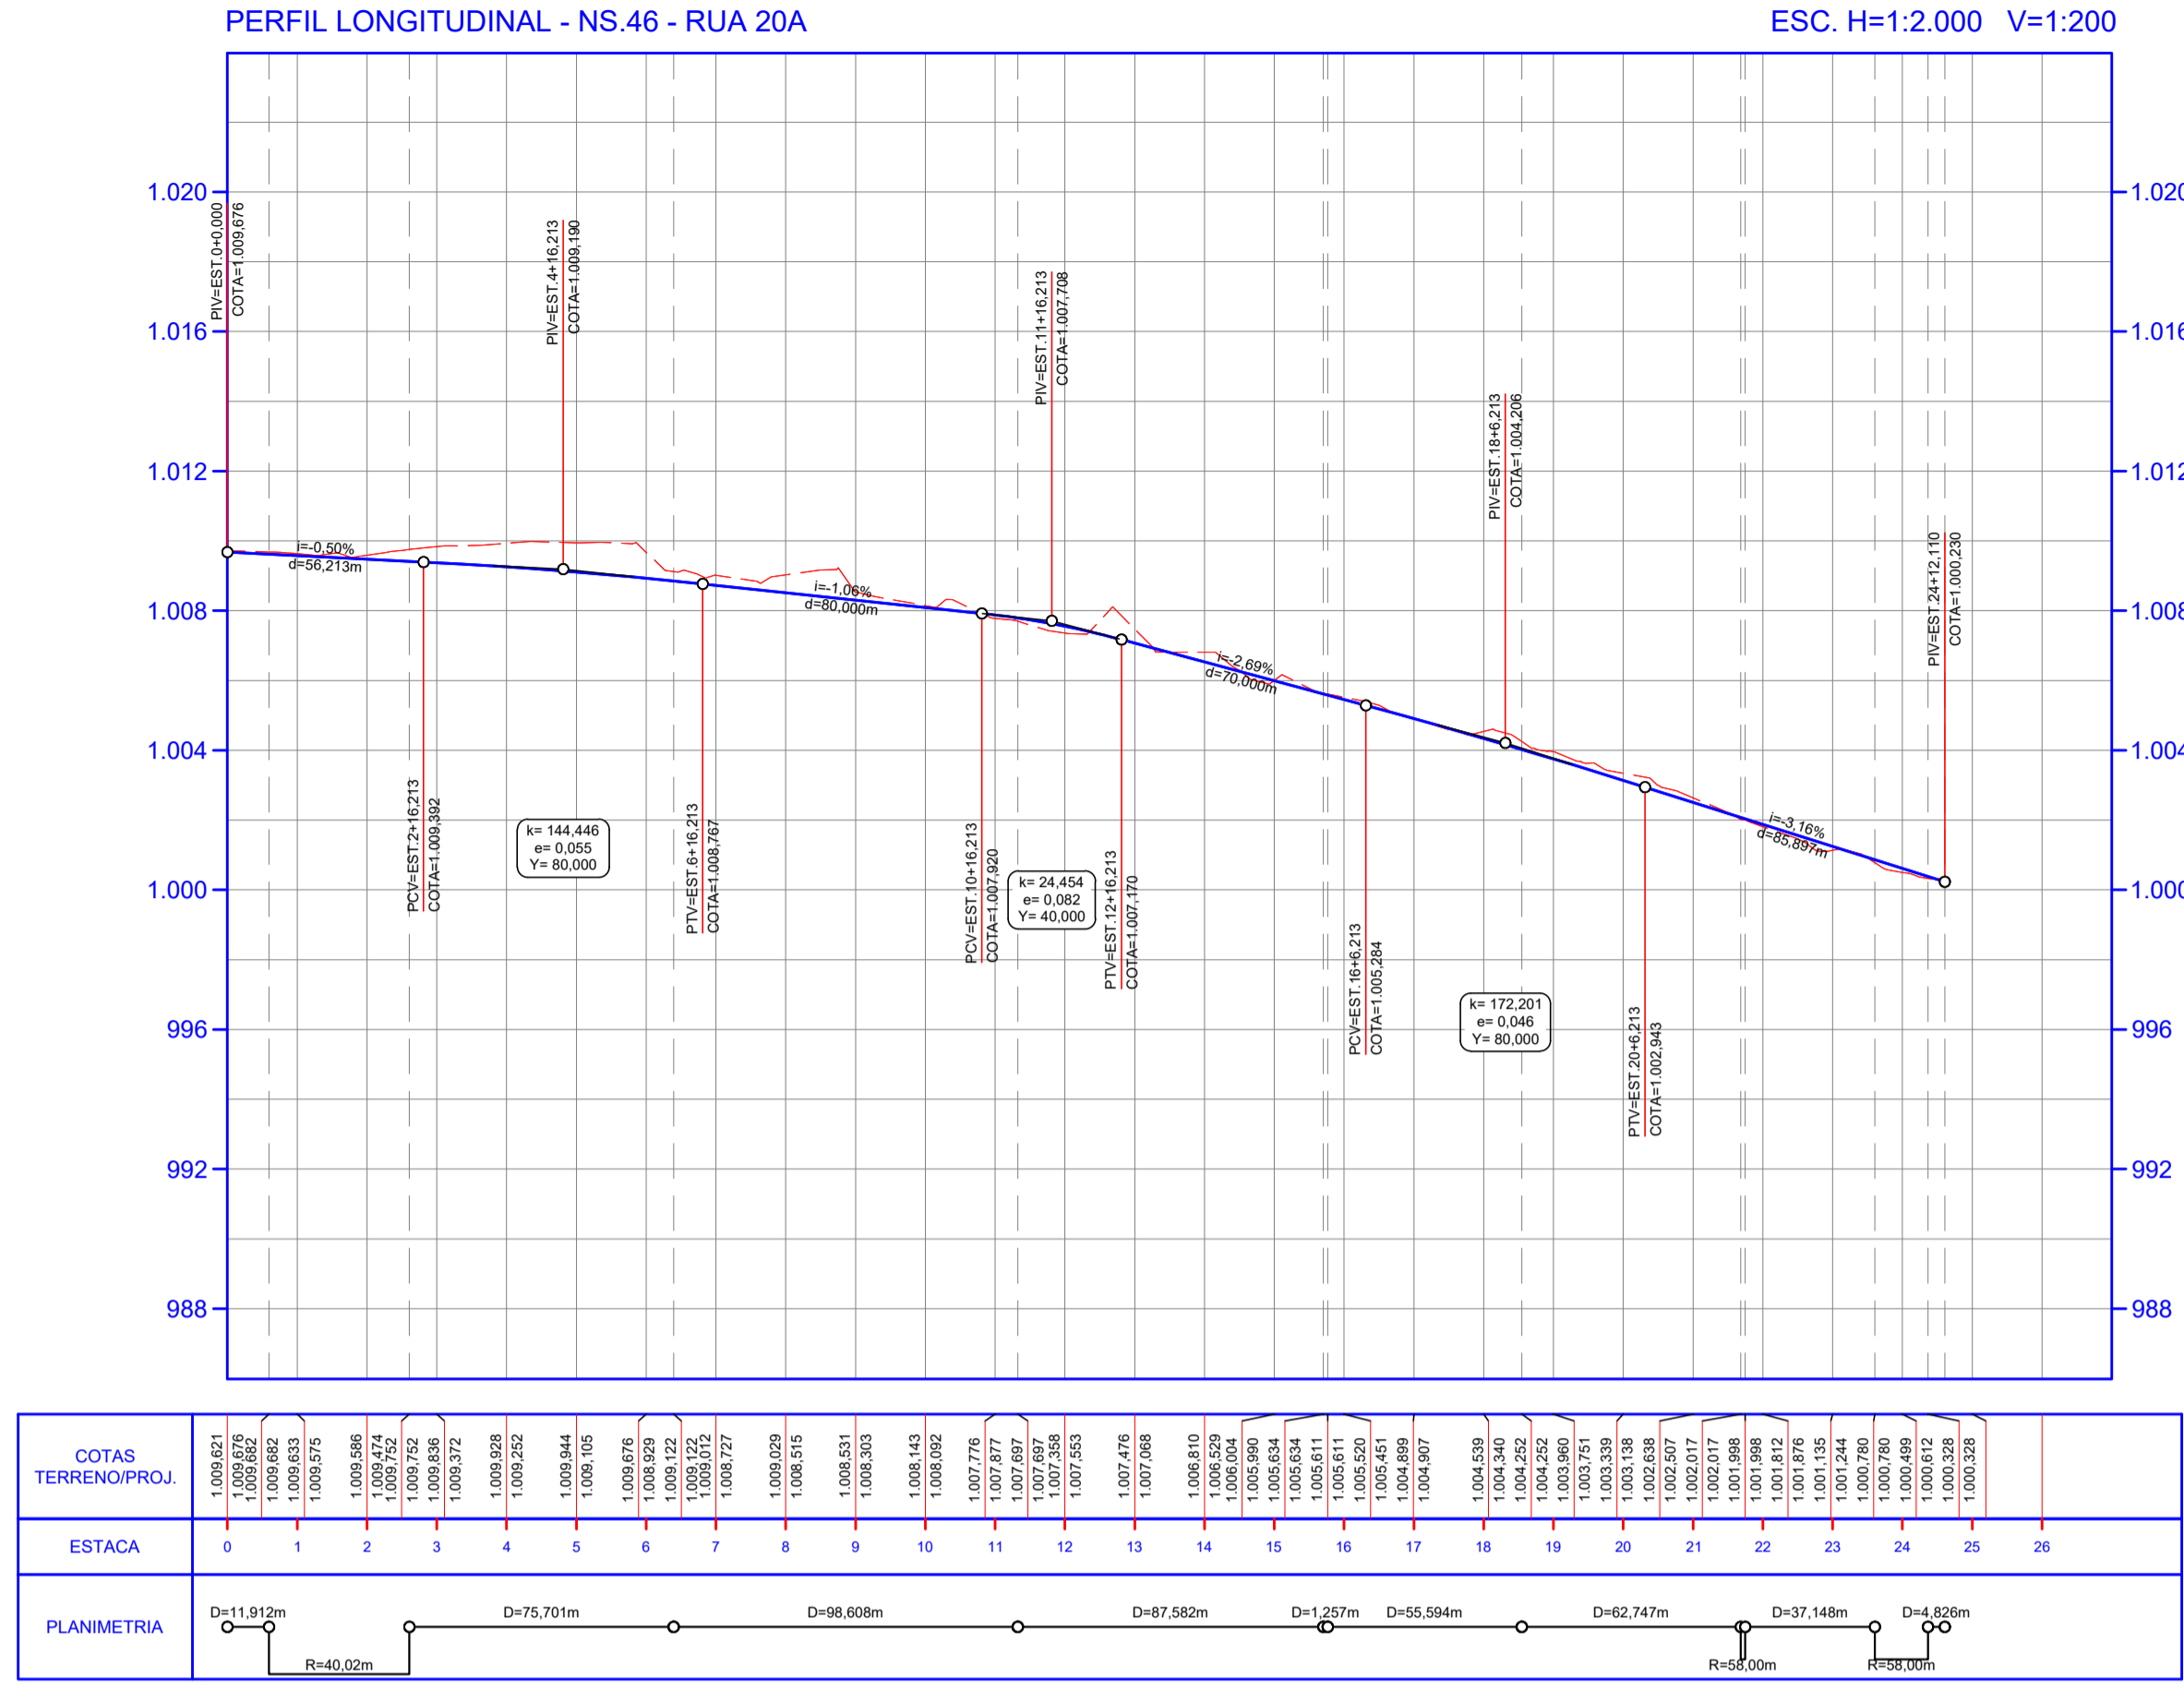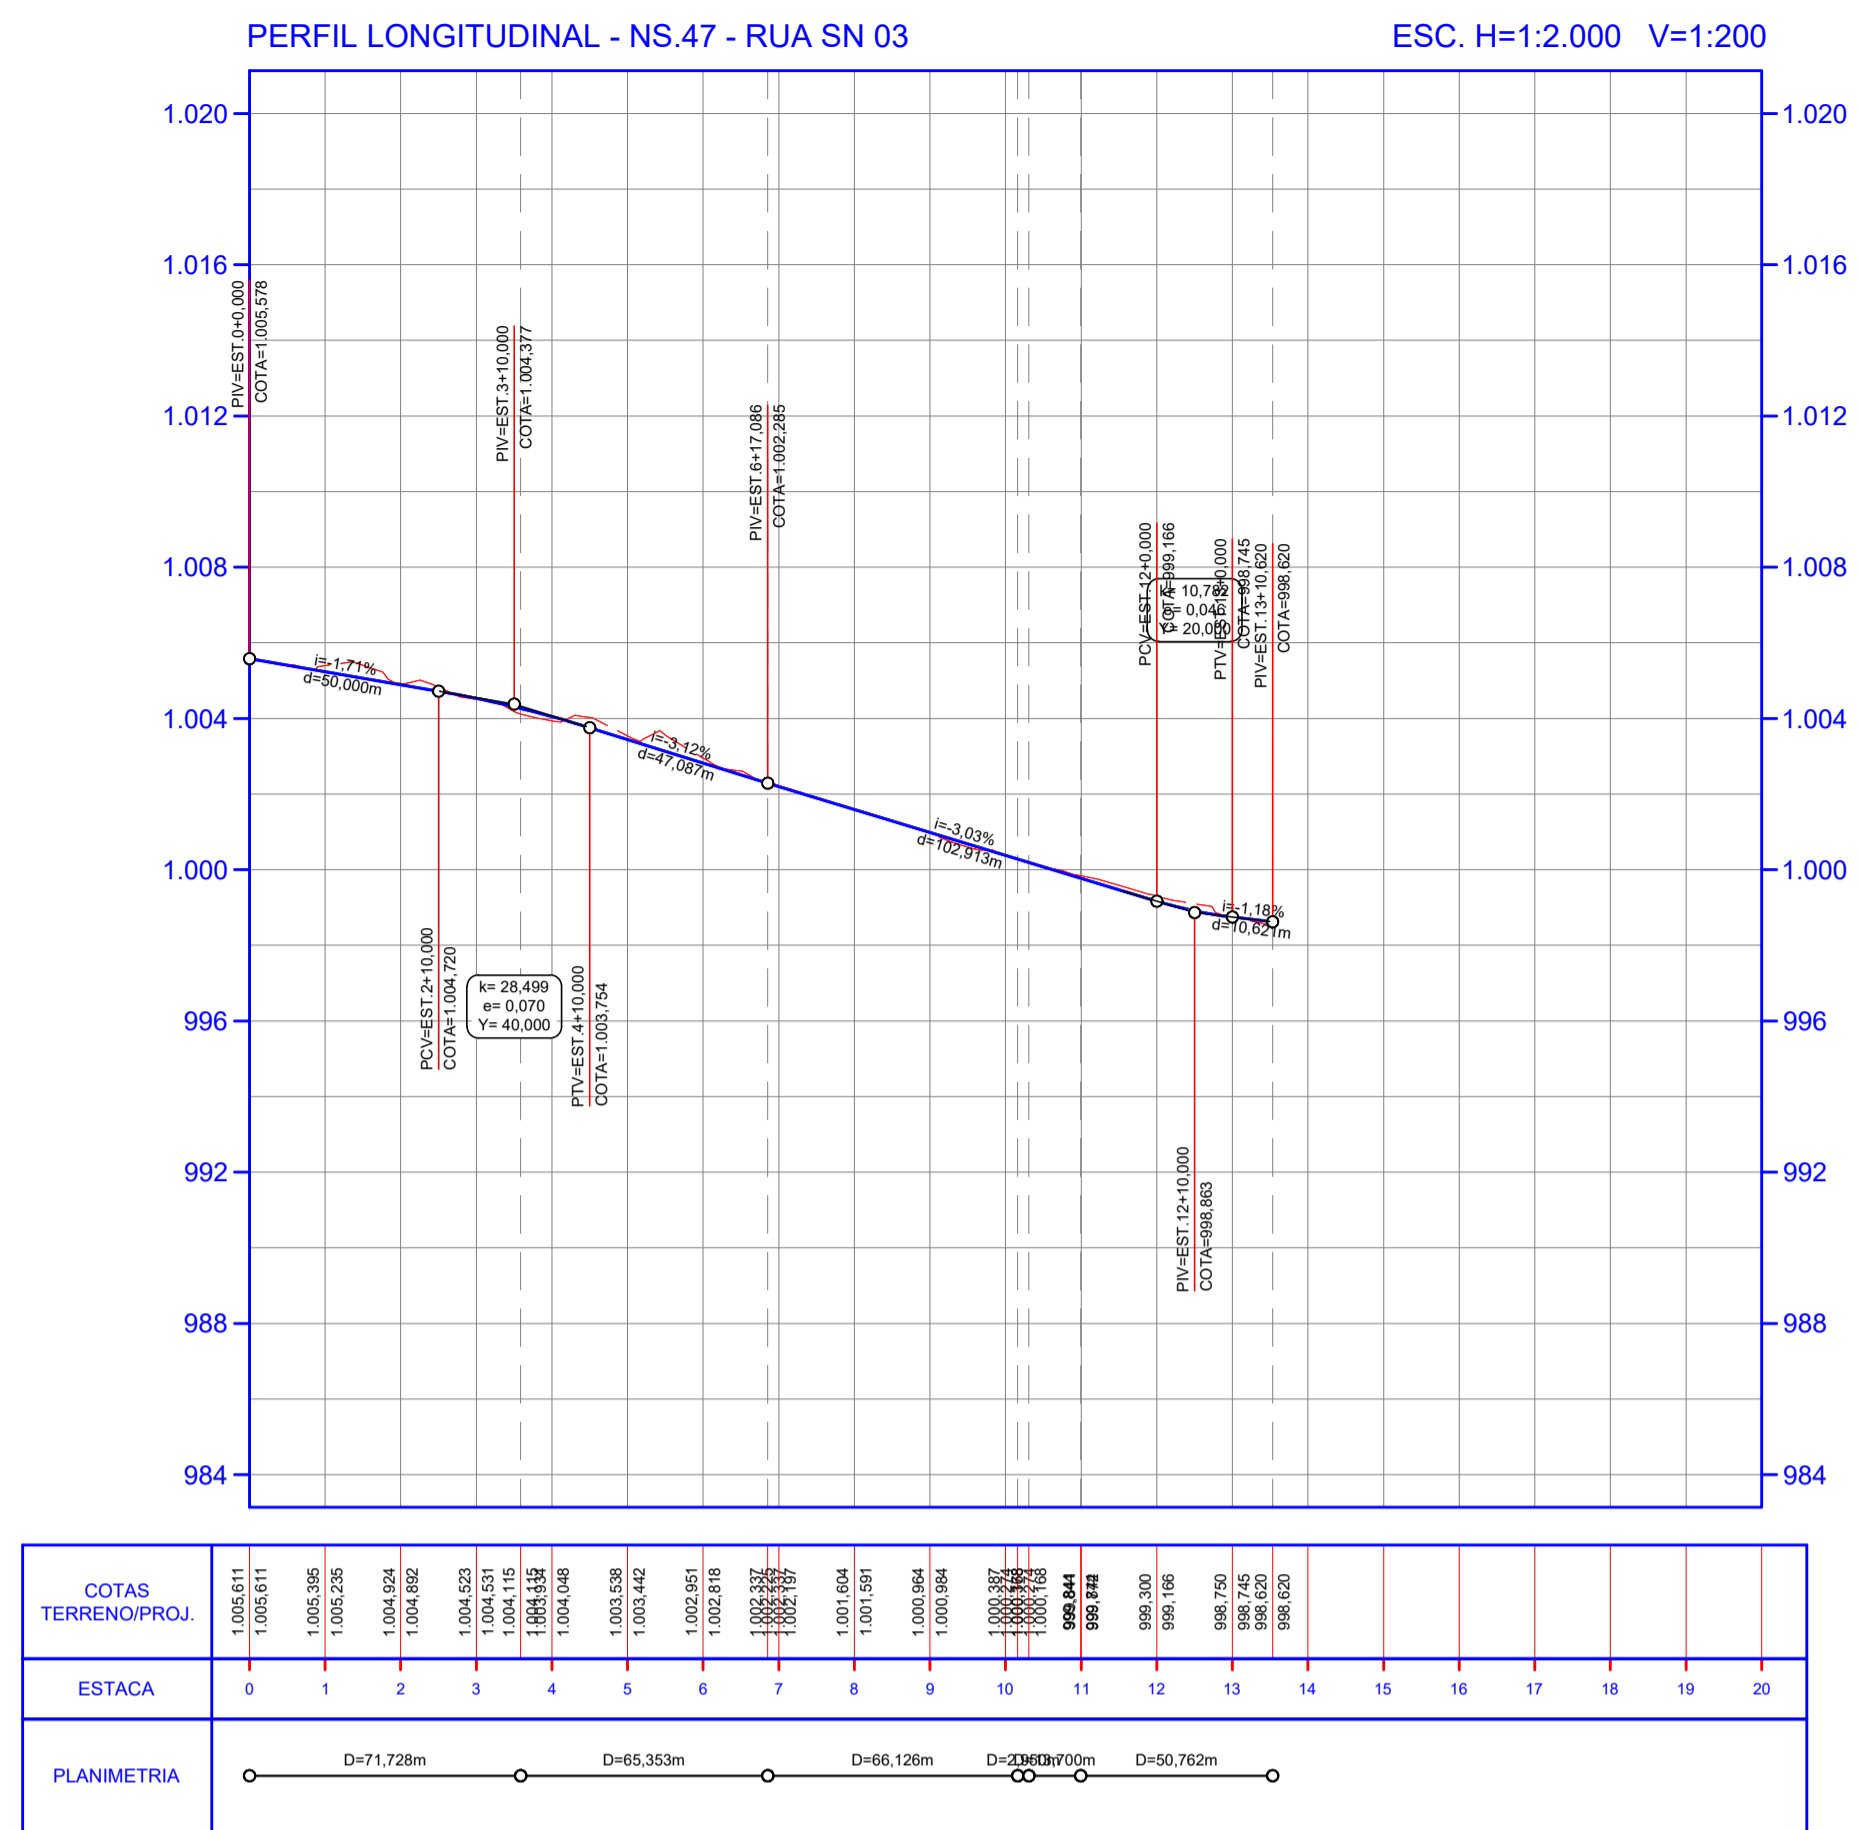

Nº	DATA	REVISÃO	EXECUTADO POR	APROVADO POR	ACEITO	DATA	DESENHOS DE REFERÊNCIA	NÚMERO	LEGENDAS:
0	MAR/2021	P/ COMENTÁRIOS							

PROJETO	ART:	VISTO E ACEITO	APROVADO

EMPRESAMENTO: **PREFEITURA LUZIANIA**


PROJETO: **PARQUE ALVORADA**
 ESCALA: **INDICADAS**
 REVISÃO: **00**
 Nº: **02/04**
 Data: **SET/2021**

CIDADE: **LUZIANIA - GO**

PROP.: **PREFEITURA MUNICIPAL DE LUZIANIA**


EMAIL: **semac.luziania@gmail.com**

ARQUIVO: **Projeto Civil Amanda S. de Souza Freitas**
 CREA: **1018305246/D-GO**

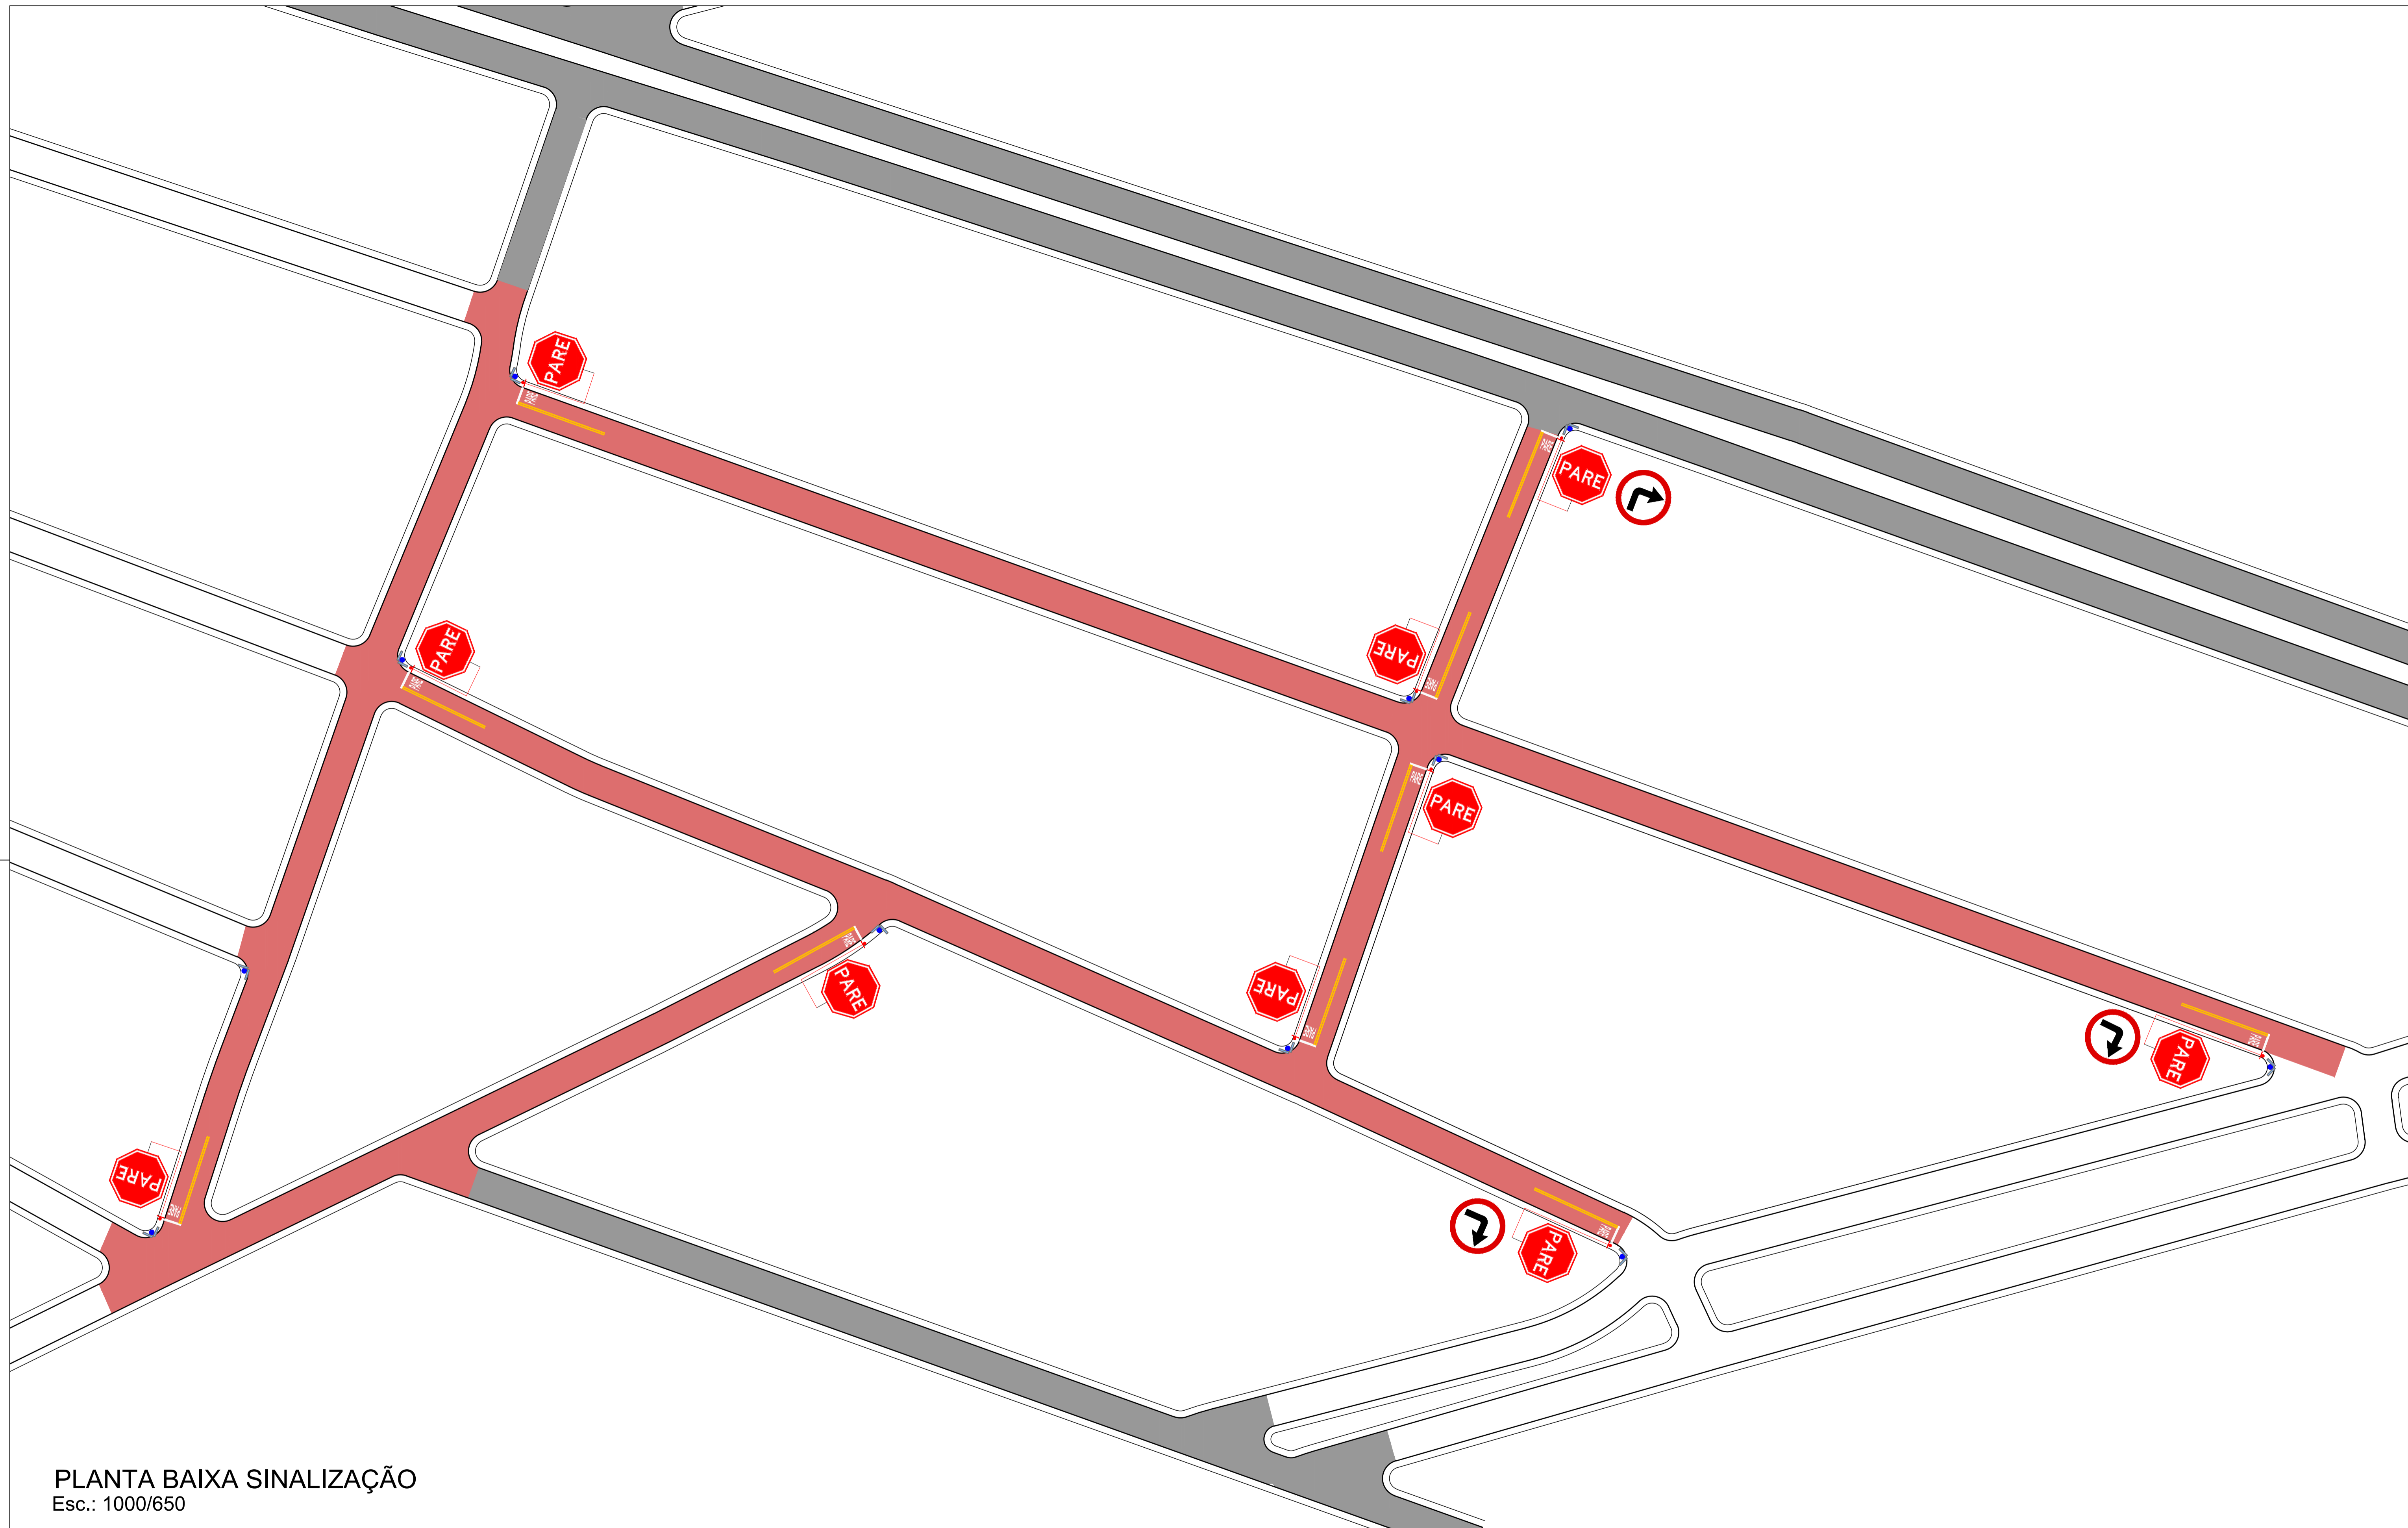

PLANTA BAIXA SINALIZAÇÃO
Esc.: 1000/650

N°	DATA	REVISÃO	EXECUTADO	APROVADO	ACEITO	DATA	DESENHOS DE REFERÊNCIA	NÚMERO	LEGENDAS:
0	MAR/2021	P/ COMENTÁRIOS							

EMPREENDIMENTO:		TÍTULO:		PROJETO:	
 PREFEITURA LUZIANIA <small>GOVERNADOR RENATO CANTANHELO</small>		PQ. ALVORADA <small>PLANTA BAIXA - SINALIZAÇÃO</small>		SINALIZAÇÃO <small>INDICADAS</small>	
		CIDADE: LUZIANIA - GO		REVISÃO: 00	
PROJETO:		PROP.:		N°: 03/04	
ART:		PREFEITURA MUNICIPAL DE LUZIANIA		Data: SET/2021	
VISTO E ACEITO:		EMAIL: semac.luziania@gmail.com		PROJETO:	
APROVADO:		ARQUIVO:		Eng° Civil Amanda S. de Souza Freitas CREA: 1018305246/D-GO	





PREFEITURA
LUZIANIA
GOVERNADOR RENATO CANTANHELO

PQ. ALVORADA
PLANTA BAIXA - SINALIZAÇÃO

ESCALA: **INDICADAS**
 REVISÃO: 00
 N°: 03/04
 Data: SET/2021

PREFEITURA MUNICIPAL DE LUZIANIA

PROJETO:
 Eng° Civil Amanda S. de Souza Freitas
 CREA: 1018305246/D-GO

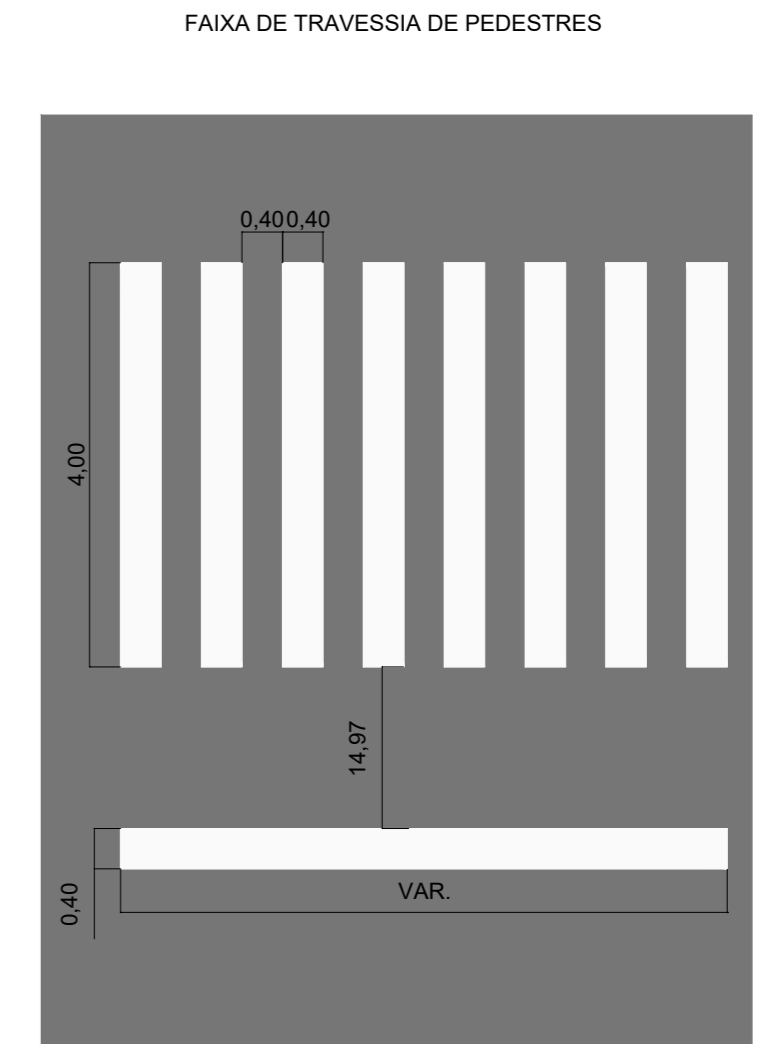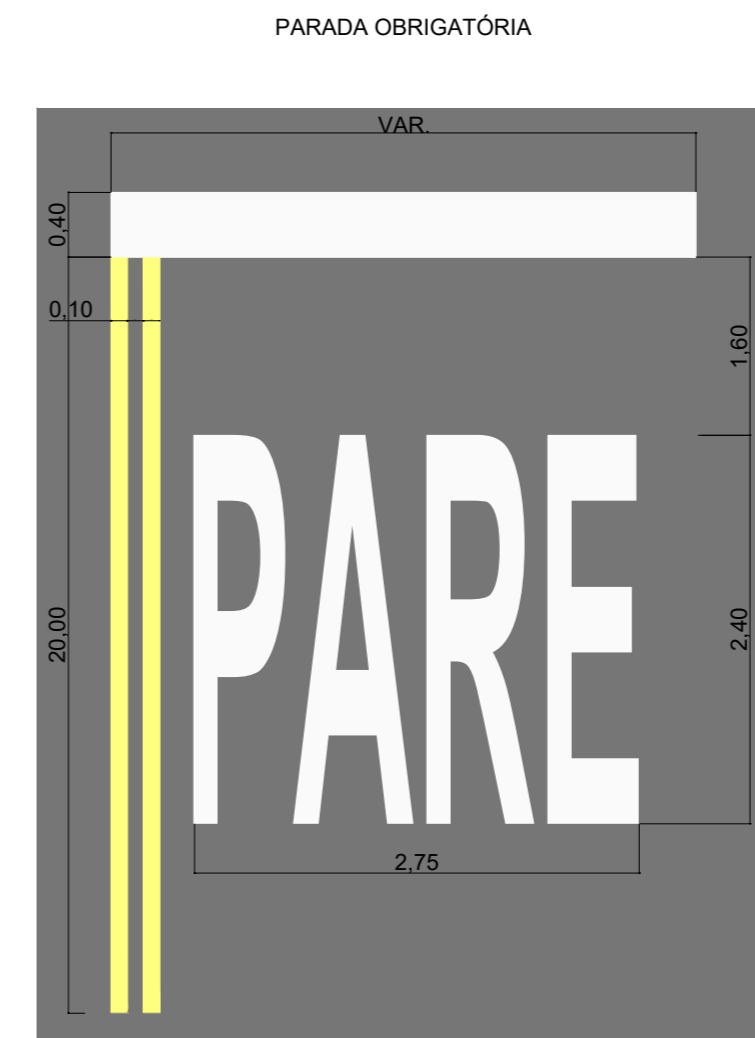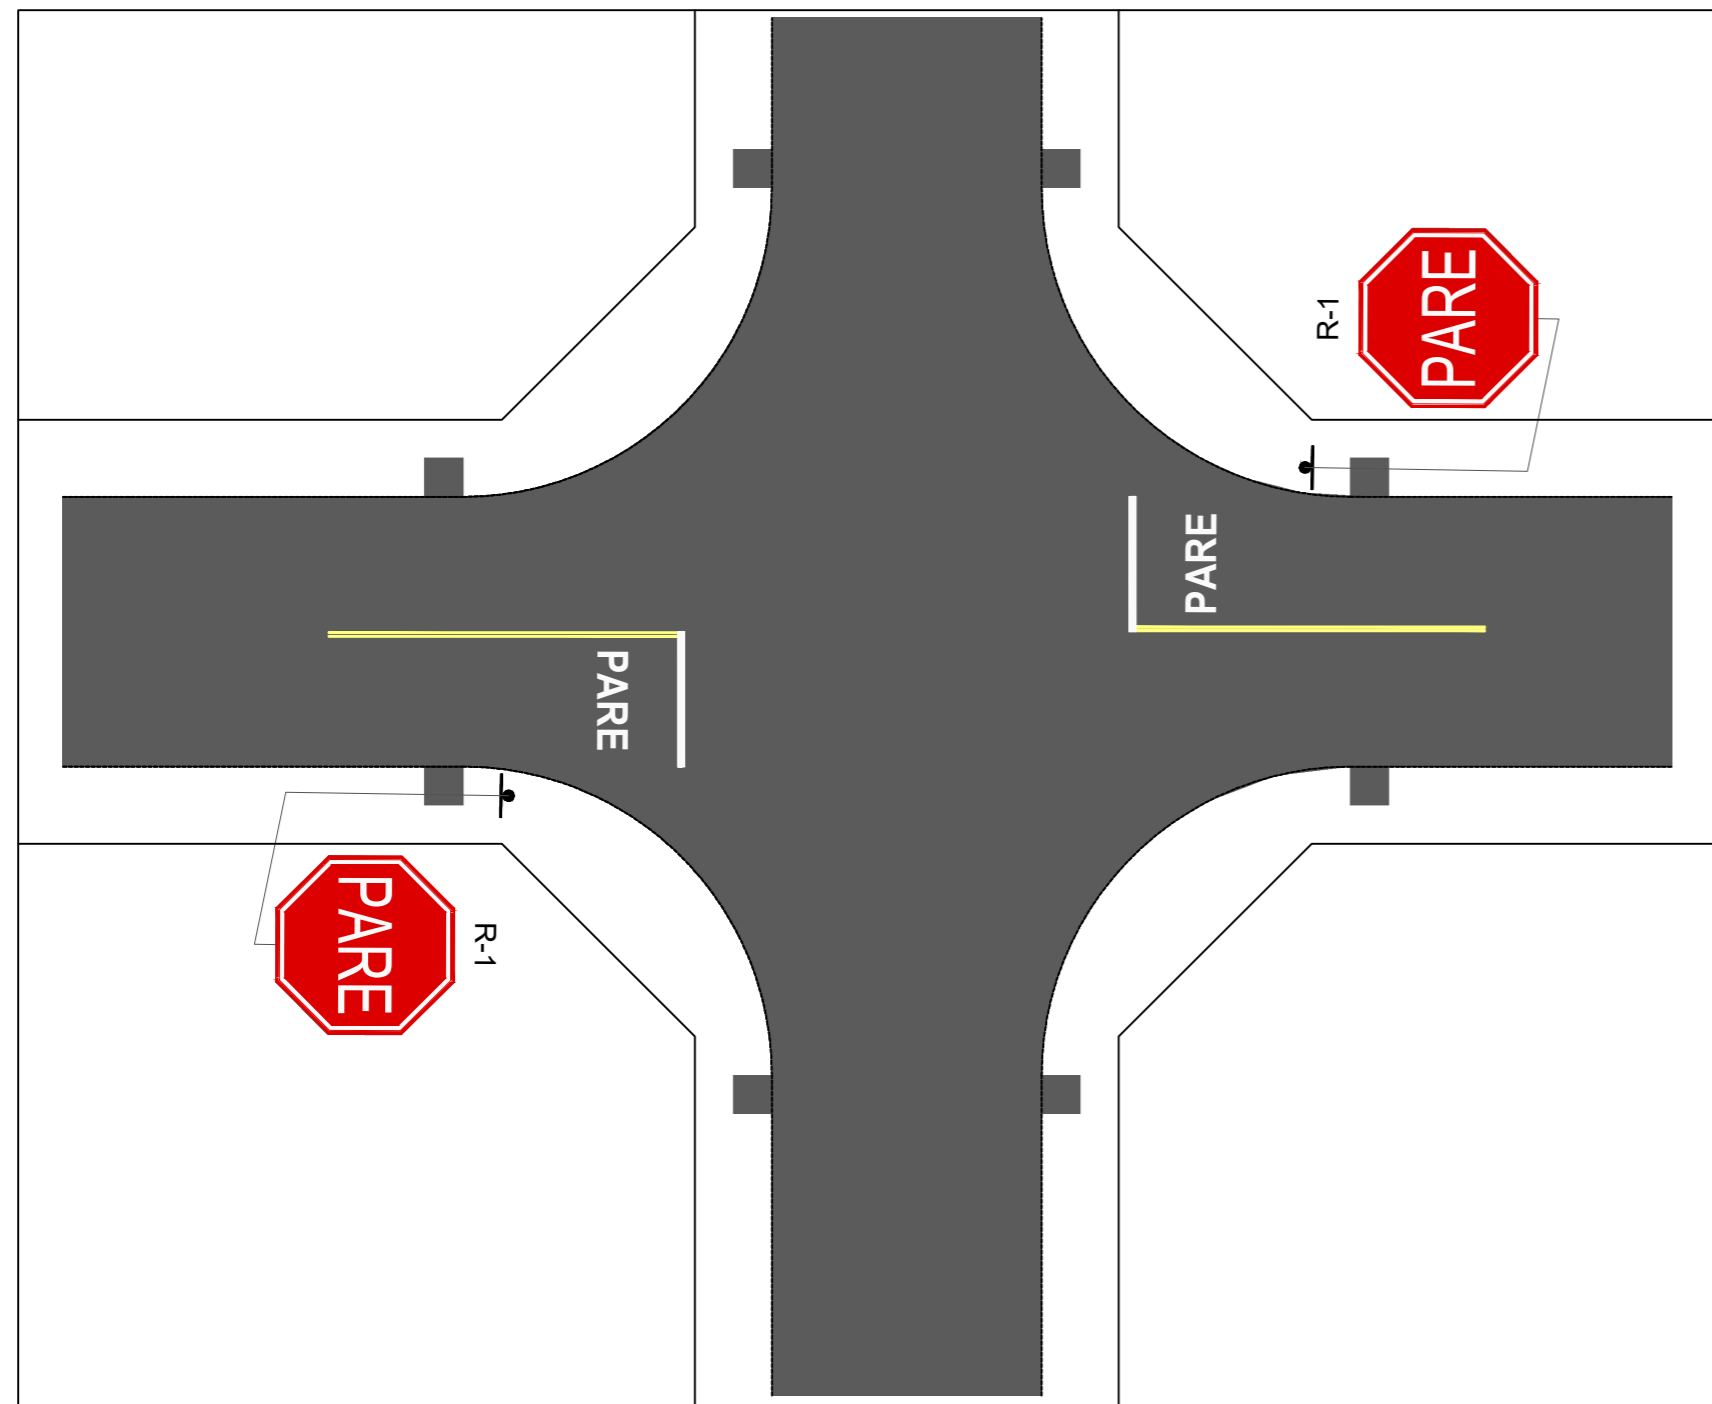

RESUMO DE QUANTITATIVOS
SINALIZAÇÃO HORIZONTAL

SINALIZAÇÃO HORIZONTAL "PARE"					
TIPO DE LINHA	EXTENSÃO (m)	LARGURA (m)	ÁREA (m²)	QUANT. (und)	TOTAL (m²)
LRE	3,50	0,40	1,40	10,00	14,00
LFO-3	20,00	0,10	2,00	20,00	44,00
LEGENDA "PARE"	2,40	2,75	6,60	10,00	66,00


RESUMO DE QUANTITATIVOS
SINALIZAÇÃO VERTICAL

PLACAS DE REGULAMENTAÇÃO			
Area	Tipo	Quantidade	Total (m2)
0,59	R-1	10	5,90
PLACAS DE REGULAMENTAÇÃO			
Area	Tipo	Quantidade	Total(m2)
0,28	R-25A / R-25B	3	0,85
PLACAS DE SINALIZAÇÃO DE RUAS			
Area	Tipo	Quantidade	Total(m2)
0,09	Retangular	11	0,99



R-1 - PARADA OBRIGATÓRIA

VIA	LADO (L) (m)	ORLA INTERNA BRANCA (m)	ORLA EXTERNA VERMELHA (m)
URBANA	0,35	0,028	0,014

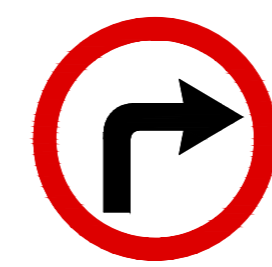

R-25B - VIRE A DIREITA

VIA	DIÂMETRO (M)	TARJA (M)	ORLA (M)
URBANA	0,60	0,060	0,060



L1

VIA	LADO L1 (M)	LADO L2 (M)	FAIXA BRANCA (M)
URBANA	0,20	0,45	0,020

Nº	DATA	REVISÃO P/ COMENTÁRIOS	EXECUTADO POR	APROVADO POR	ACEITO		DESENHO DE REFERÊNCIA	NÚMERO	LEGENDAS:
					ACEITO	DATA			
0	Março/21								

EMPREENDIMENTO: PROJETO ART: VISTO E ACEITO APROVADO	TÍTULO: PQ. ALVORADA PLANTA BAIXA - ESTACAS CIDADE: LUZIÂNIA - GO PROP.: PREFEITURA MUNICIPAL DE LUZIÂNIA EMAIL: semac.luziania@gmail.com ARQUIVO:	PROJETO: SINALIZAÇÃO ESCALA: INDICADAS Nº: 04/04 Data: SET/2021 Engº Civil Amanda S. de Souza Freitas CREA: 1018305246/D-GO
---	--	---