



ESC: 1/150

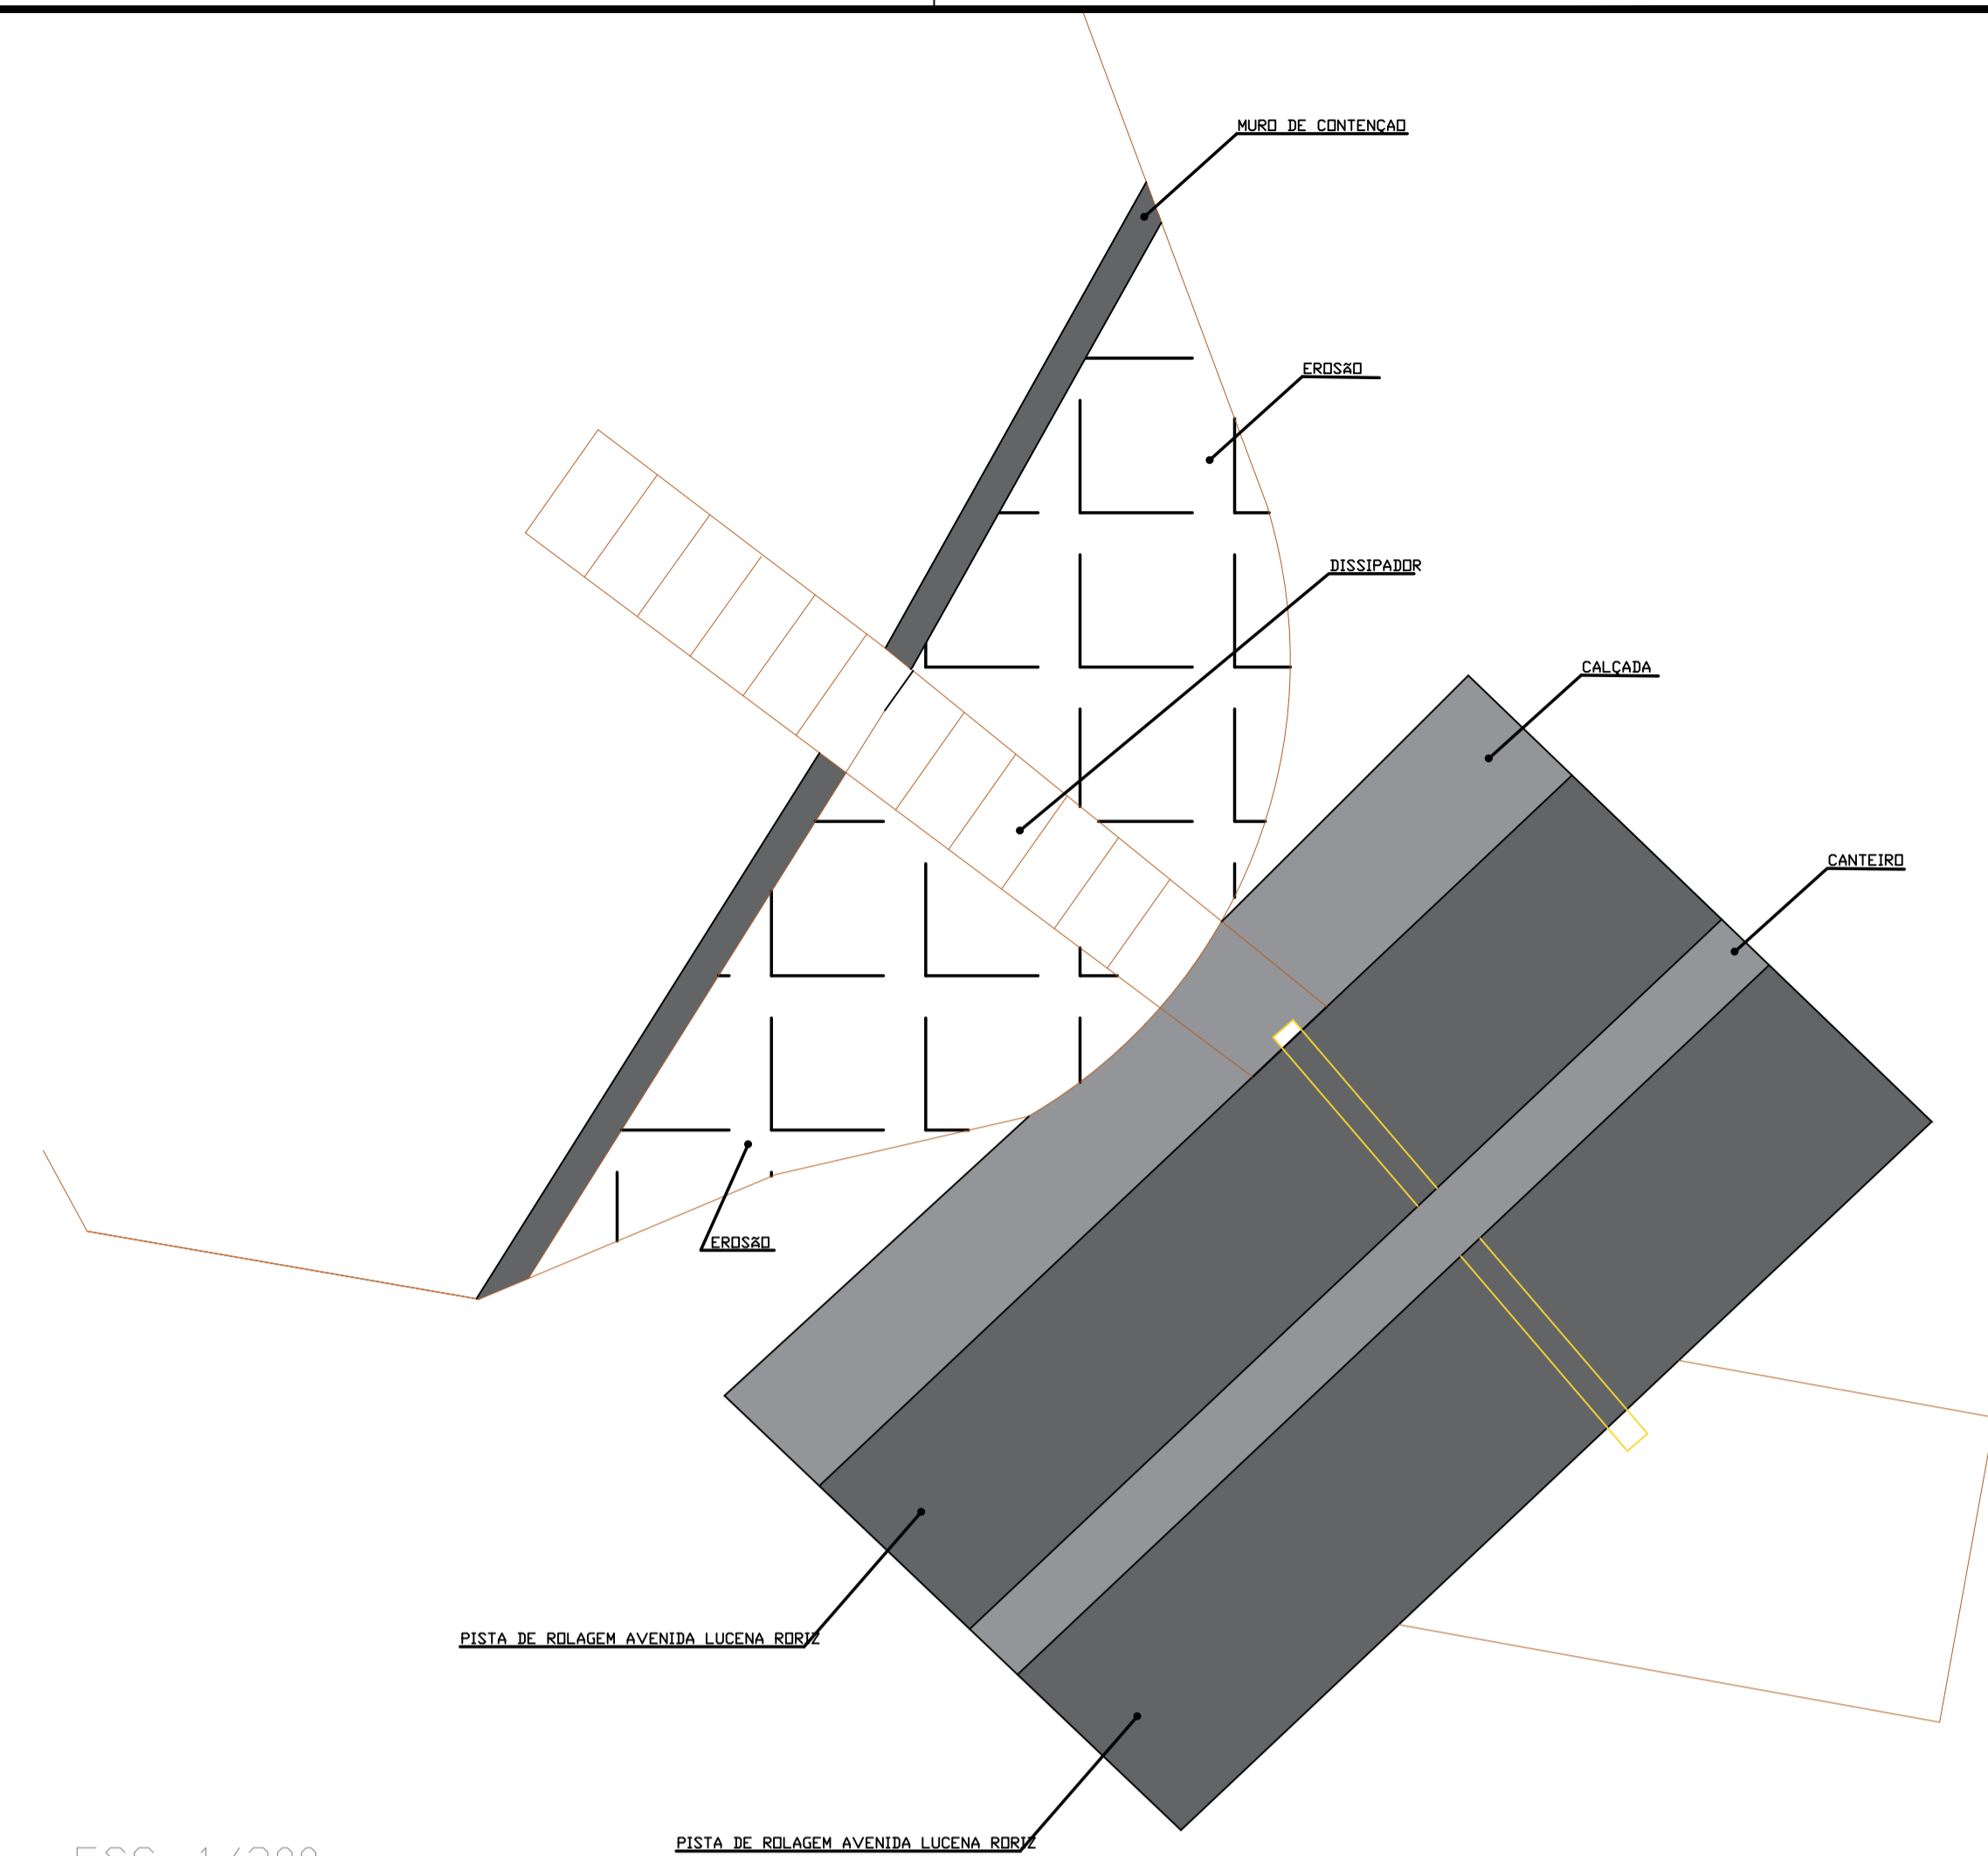

ESC: 1/200

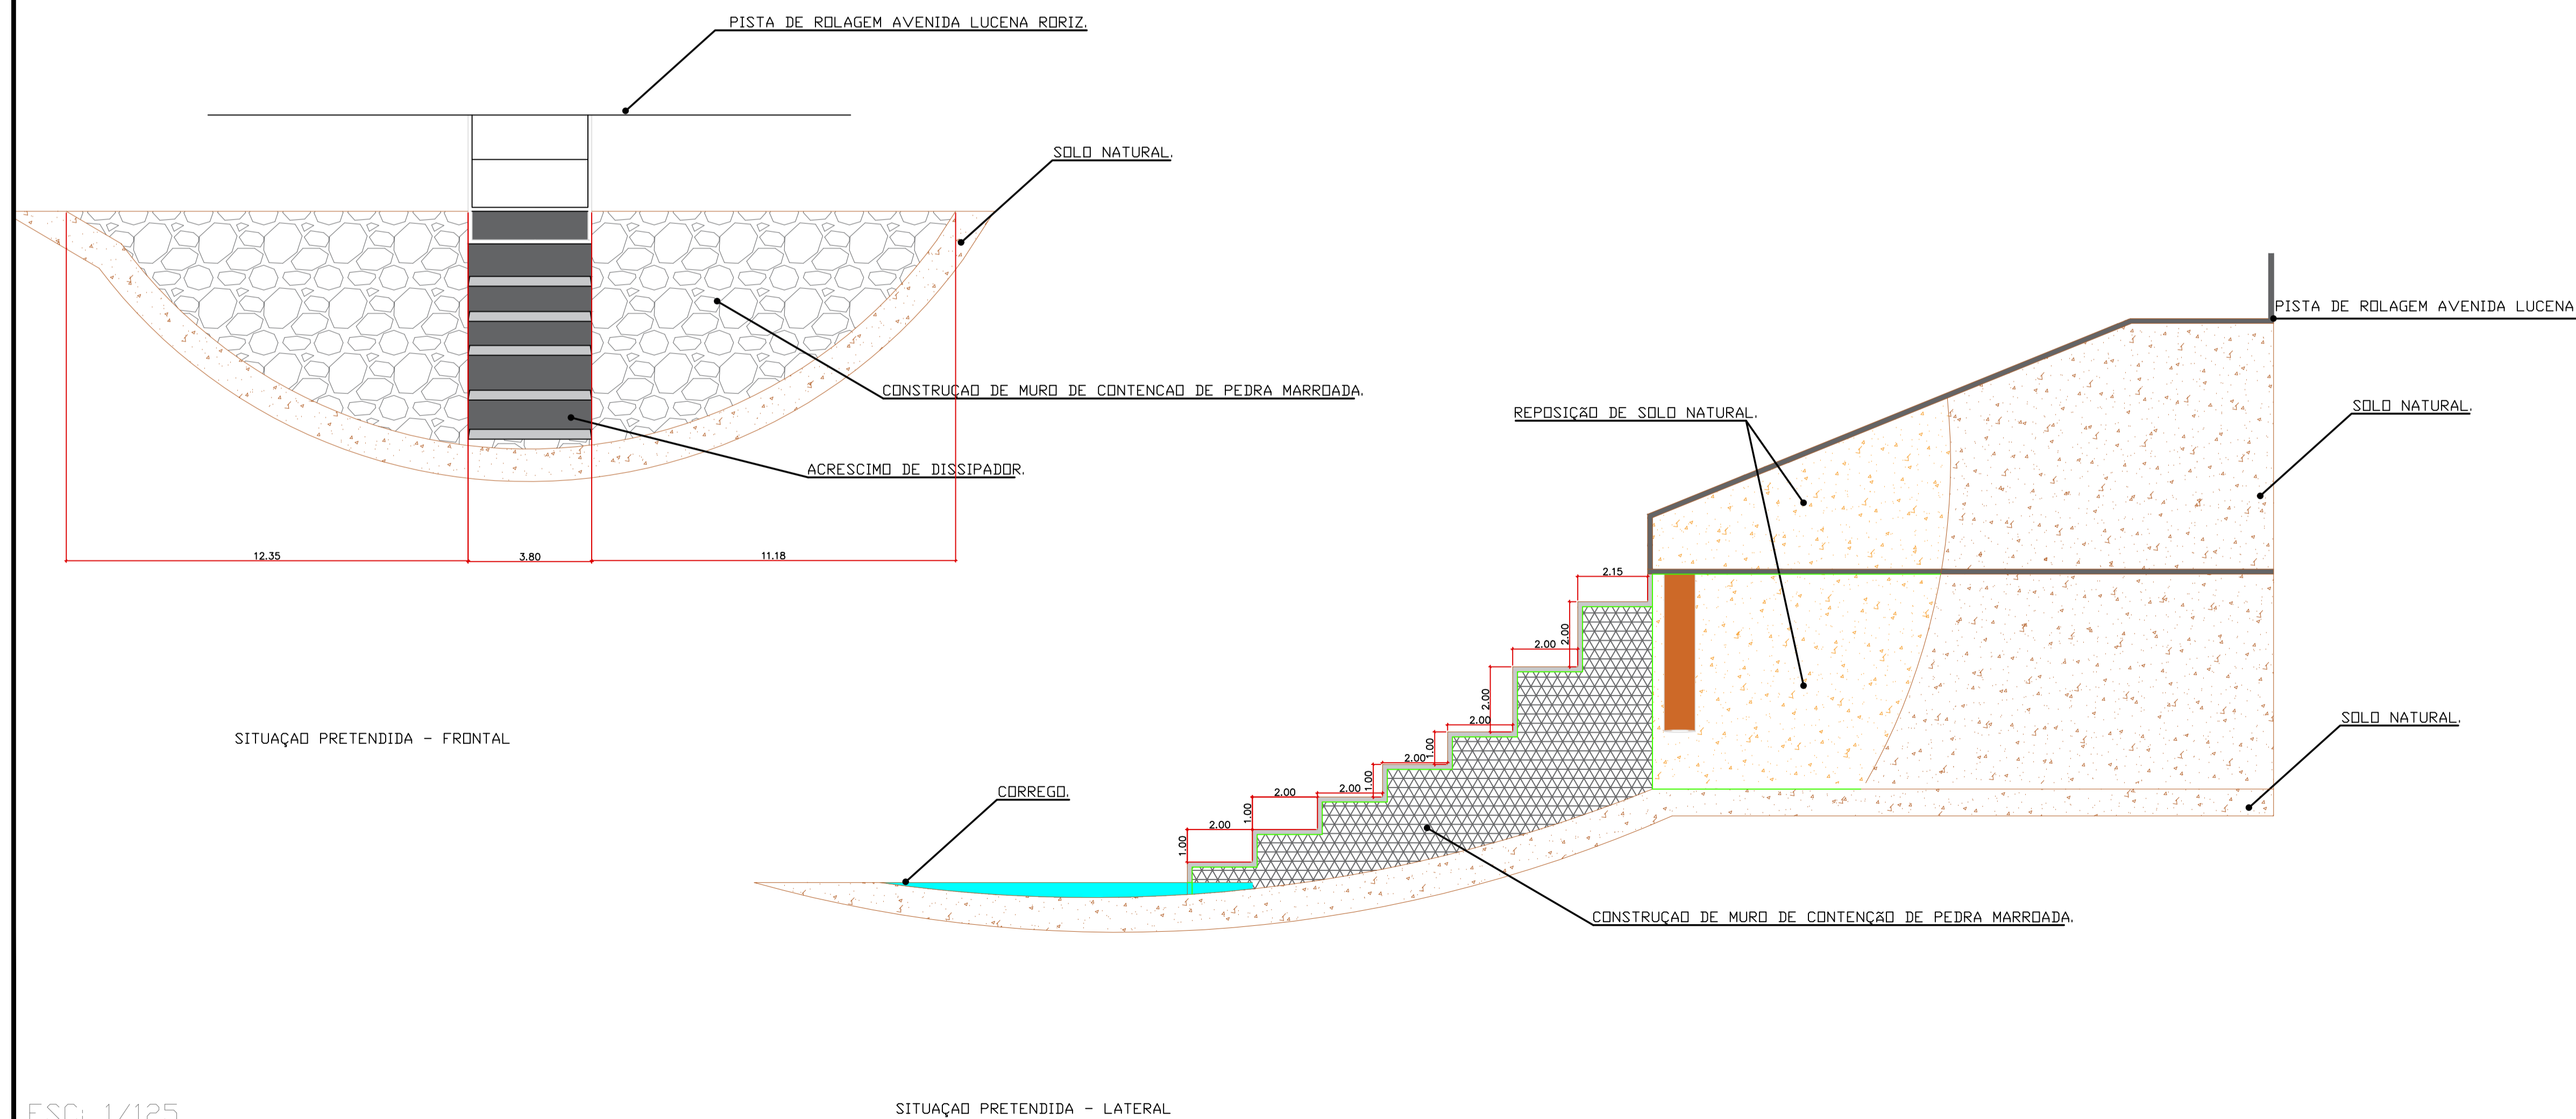

ESC: 1/125

PROJETO DE SITUAÇÃO



PREFEITURA
LUZIÂNIA
UM NOVO TEMPO COM RESPEITO E TRABALHO.

OBRA: RECONSTRUÇÃO DE DISSIPADOR DE ENERGIA E CONTENÇÃO DE ENCOSTAS
ENDEREÇO: AVENIDA LUCENA RORIZ, DISTRITO DO JARDIM INGÁ - LUZIÂNIA/GO

PROPRIETÁRIO: PREFEITURA MUNICIPAL DE LUZIÂNIA

AUTOR DO PROJETO: CRISTIANO F. RODRIGUES DA SILVA - CREA: 22.146/D-DF

RESPONSÁVEL TÉCNICO: CRISTIANO F. RODRIGUES DA SILVA - CREA: 22.146/D-DF

DIREITOS AUTORAIS DESTA OBRA PERTENCEM AOS PROFISSIONAIS ACIMA CITADOS E PROIBIDA A SUA REPRODUÇÃO, MODIFICAÇÃO E/OU ALTERAÇÃO CONFORME LEI 5.988 ART. 25.

FISCALIZAÇÃO E LICENÇA:	CREA/CAU:
OUTROS:	

FOLHA: 1/1
CONTEÚDO: PLANTA DE SITUAÇÃO, CORTES, DETALHES GERAIS
ÁREAS: INDICADA EM QUADRO
DATA: AGOSTO 2022
DESENHO: MURILO
ESCALA: INDICADA
UNIDADE: METROS