



MAPA DE ESQUADRIAS			
ESPECIFICAÇÃO	QUANTIDADE	TAMANHO	ÁREA

LEGENDA	

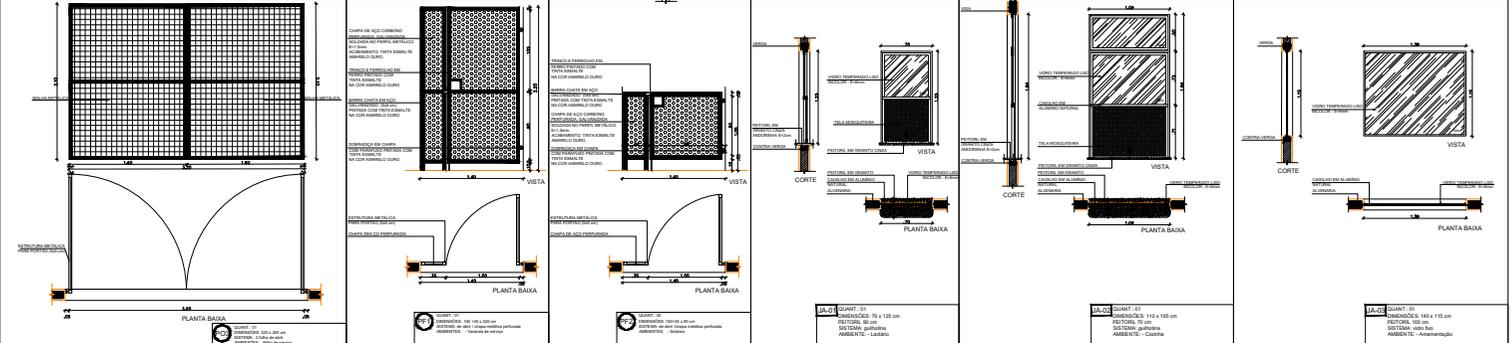

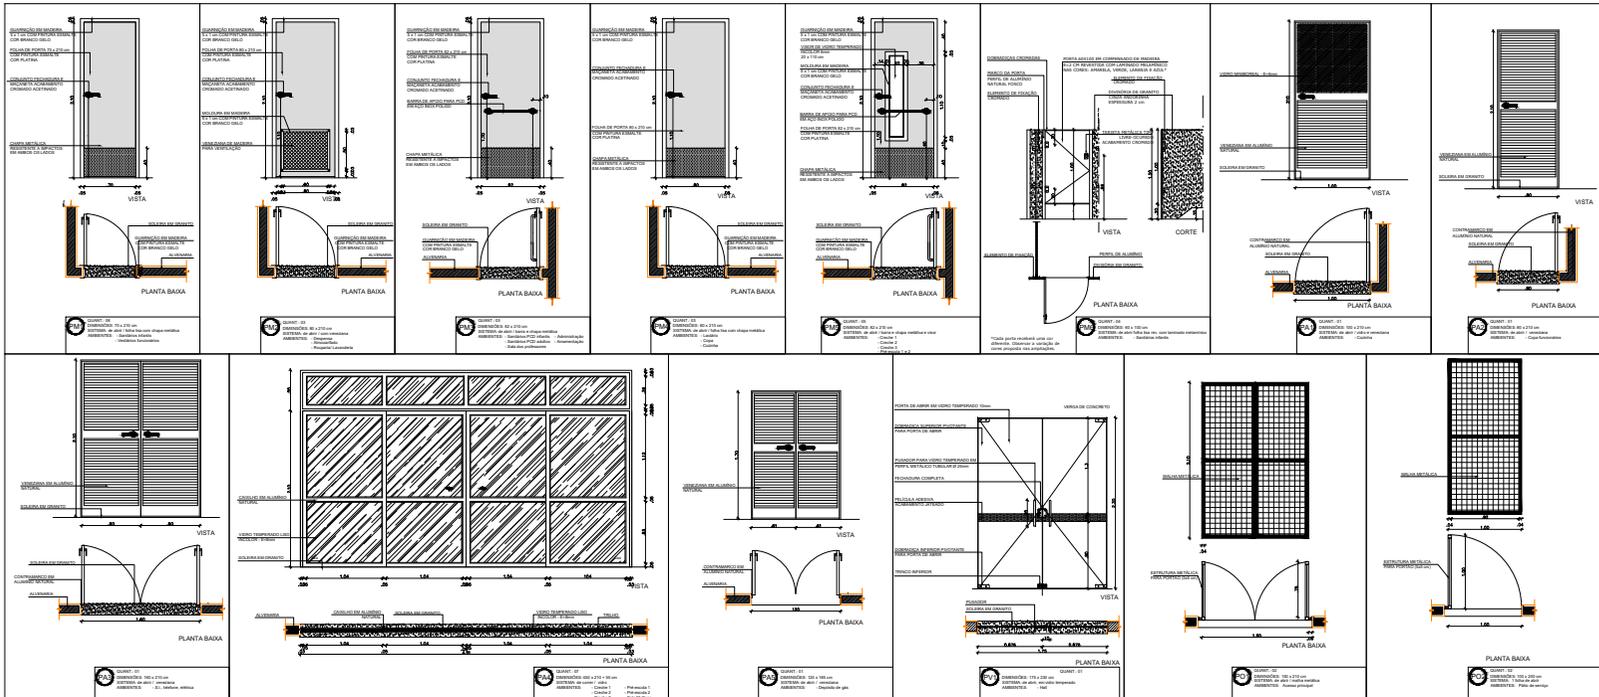

**LUZIANIA - GO**

**ENDEREÇO:** Rua 436, Parque Estrela D'alva IX e X, Luziânia - GO  
**PROPRIETÁRIO:** PREFEITURA MUNICIPAL DE LUZIANIA  
**AUTOR DO PROJETO:** FLAUBERT DA SILVA ALMEIDA CREA 31641/D-DF

---

**PROPRIETÁRIO:** PREFEITURA MUNICIPAL DE LUZIANIA  
 ESCOLA MUNICIPAL JOSE ANTONIO DA ROCHA  
 CNPJ: 01.169.416/0001-09  
**AUTOR DO PROJETO:** FLAUBERT DA SILVA ALMEIDA CREA 31641/D-DF

---

DIREITOS AUTORES DESTES PROJETOS PERTENCEM AOS PROFISSIONAIS ACIMA CIDADOS,  
 E PROIBIDA A SUA REPRODUÇÃO, MODIFICAÇÃO, CÓPIA, ALTERAÇÃO, COPIAGEM, OU QUALQUER OUTRA FORMA DE REPRODUÇÃO.

---

FOLHA	EDUCACIONAL	ÁREA nº
06/07	ESQUADRIAS	VER QUADRO DE ÁREAS
DATA: MARÇO/2022	ESCALA: INDICADAS	DESENHO:

ARQUITETURA