




- LEGENDA DE EQUIPAMENTOS PLAY GROUND:**
- Gangorra de madeira de três lugares
  - Balanço de madeira de três lugares
  - Aldeota de madeira
  - Balanço metálico PCD

**NOTAS:**  
 APARELHOS DA ACADEMIA AO AR LIVRE SERÃO FORNECIDOS E INSTALADOS PELA PREFEITURA DE LUZIÂNIA  
 SINALIZAÇÃO VERTICAL SERÁ FORNECIDA E INSTALADA PELA PREFEITURA DE LUZIÂNIA  
 PINTURA DAS FAIXAS DE PEDESTRES SERÁ EXECUTADA PELA PREFEITURA DE LUZIÂNIA  
 PISOS TÁTEIS SEGUIRÃO A NBR 9050:2020, VER DETALHE NA FOLHA 2

- LEGENDA DE EQUIPAMENTOS ATIVIDADES FÍSICAS:**
- Simulador de caminhada tripla
  - Surf Duplo conjugado
  - Múltiplo exercitador conjugado
  - Cavalgada tripla conjugado
  - Pressão de pernas tripla conjugado
  - Rotação vertical com diagonal dupla (para PNE)
  - Esqui Tripla conjugado
  - Placa orientativa 2,00 x 1,00 m

**LEGENDA**

SIMB.	NOME	QUANT.
	PISO DE CONCRETO VASSOURADO A VISTA	416,4m²
	PAVIMENTO INTERTRAVADO, RETANGULAR, DRENANTE, 6 CM, COR NATURAL CONCRETO	274,03m²
	GRAMA ESMERALDA	462,4m²
	BANCO TIPO 1 EM CONCRETO 1,50X0,40M	14 unid.
	GRAMA SINTÉTICA PARA PISO DO PLAYGROUND	98,89m²
	SINALIZAÇÃO HORIZONTAL PARA FAIXA DE PEDESTRES	6 unid.
	MEIO-FIO PRÉ-FABRICADO 39X15X20X39	173,6 m
	MEIO-FIO PRÉ-FABRICADO 39X6,5X6,5X19 CM (BORDAS DE ÁREAS COM INTERTRAVADOS)	28 m
	PISO PODOTÁTIL LADRILHO HIDRÁULICO ALERTA	8,69m²
	PISO PODOTÁTIL LADRILHO HIDRÁULICO SEGUIMENTO	38,9m²
	LIXEIRA TIPO 1	4 unid.
	ÁRVORE ORNAMENTAL COM ALTURA DE MUDA MAIOR OU IGUAL QUE 4M E MENOR OU IGUAL A 6M (IPÊ ROSA) (Esp. 01)	5 unid.
	PALMEIRA COM ALTURA DE MUDA MENOR OU IGUAL A 4M (Esp. 02)	8 unid.
	ÁRVORE ORNAMENTAL COM ALTURA DE MUDA MENOR OU IGUAL QUE 2M (CICAS REVOLUTAS MÉDIAS) (Esp. 03)	6 unid.
	ÁRVORE ORNAMENTAL COM ALTURA DE MUDA MENOR OU IGUAL QUE 2M (DRACENA ARBÓREA) (Esp. 04)	7 unid.

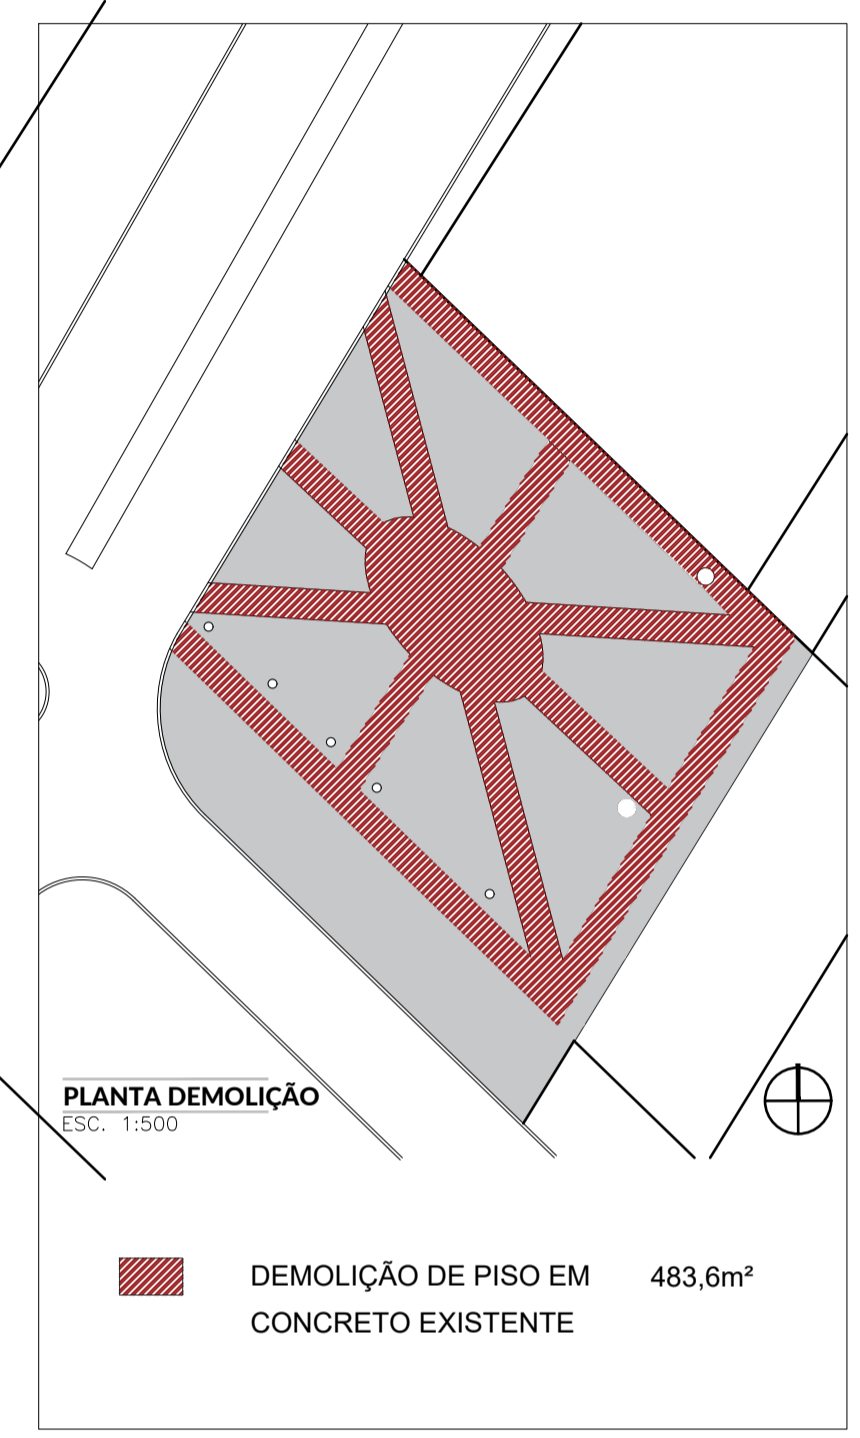

**QUADRO DE ÁREAS**

ÁREA TOTAL	1326,5m²
CALÇADAS EM CONCRETO	416,4m²
ACADEMIA AO AR LIVRE	93,92m²
ÁREA VERDE EM GRAMA ESMERALDA	462,4m²
PLAYGROUND COM PISO EM GRAMA SINTÉTICA	98,89m²
PISO PODOTÁTIL LADRILHO HIDRÁULICO ALERTA	8,69m²
PISO PODOTÁTIL LADRILHO HIDRÁULICO SEGUIMENTO	38,9m²



**PREFEITURA LUZIÂNIA**  
 UM NOVO TEMPO COM RESPEITO E TRABALHO.

**SMDU**  
 SECRETARIA MUNICIPAL DE DESENVOLVIMENTO URBANO

DATA	DESENHO	RESPONSÁVEL	ÁREAS
01/11/2022	VICTOR ROCHA	VICTOR VIEIRA DA ROCHA CAU A194466-5	
ESCALA	ARQUIVO	FOLHA	ÁREAS
INDICADAS	PRAÇA PQ ALVORADA.DWG	01	INDICADAS EM QUADRO
PROJETO	ARQUITETURA	FASE	03
3-9/2022	ARQUITETURA	EXECUTIVO	

**TÍTULO E CONTEÚDO**  
 REFORMA DE PRAÇA NO BAIRRO PARQUE ALVORADA I  
 PLANTAS BAIXAS E LEGENDAS

**ENDEREÇO**  
 AV. NEILO ROLIM, PRAÇA 3-B, LUZIÂNIA-GO

**PROPRIETÁRIO**  
 PREFEITURA MUNICIPAL DE LUZIÂNIA

**FISCALIZAÇÃO E LICENÇA:**



gouvbr  
 Documento assinado digitalmente  
 VICTOR VIEIRA DA ROCHA  
 Data: 23/02/2023 09:28:59 -0300  
 Verifique em https://verificador.ig.br

**CREA/CAU:**



OUTROS:

WWW.LUZIANIA.GOV.BR/SMDU    SMDU@LUZIANIA.GOV.BR    (61) 3906-3035    (61) 3906-3045


**PLANTA TÉRREO - LAYOUT**  
 ESC. 1:100

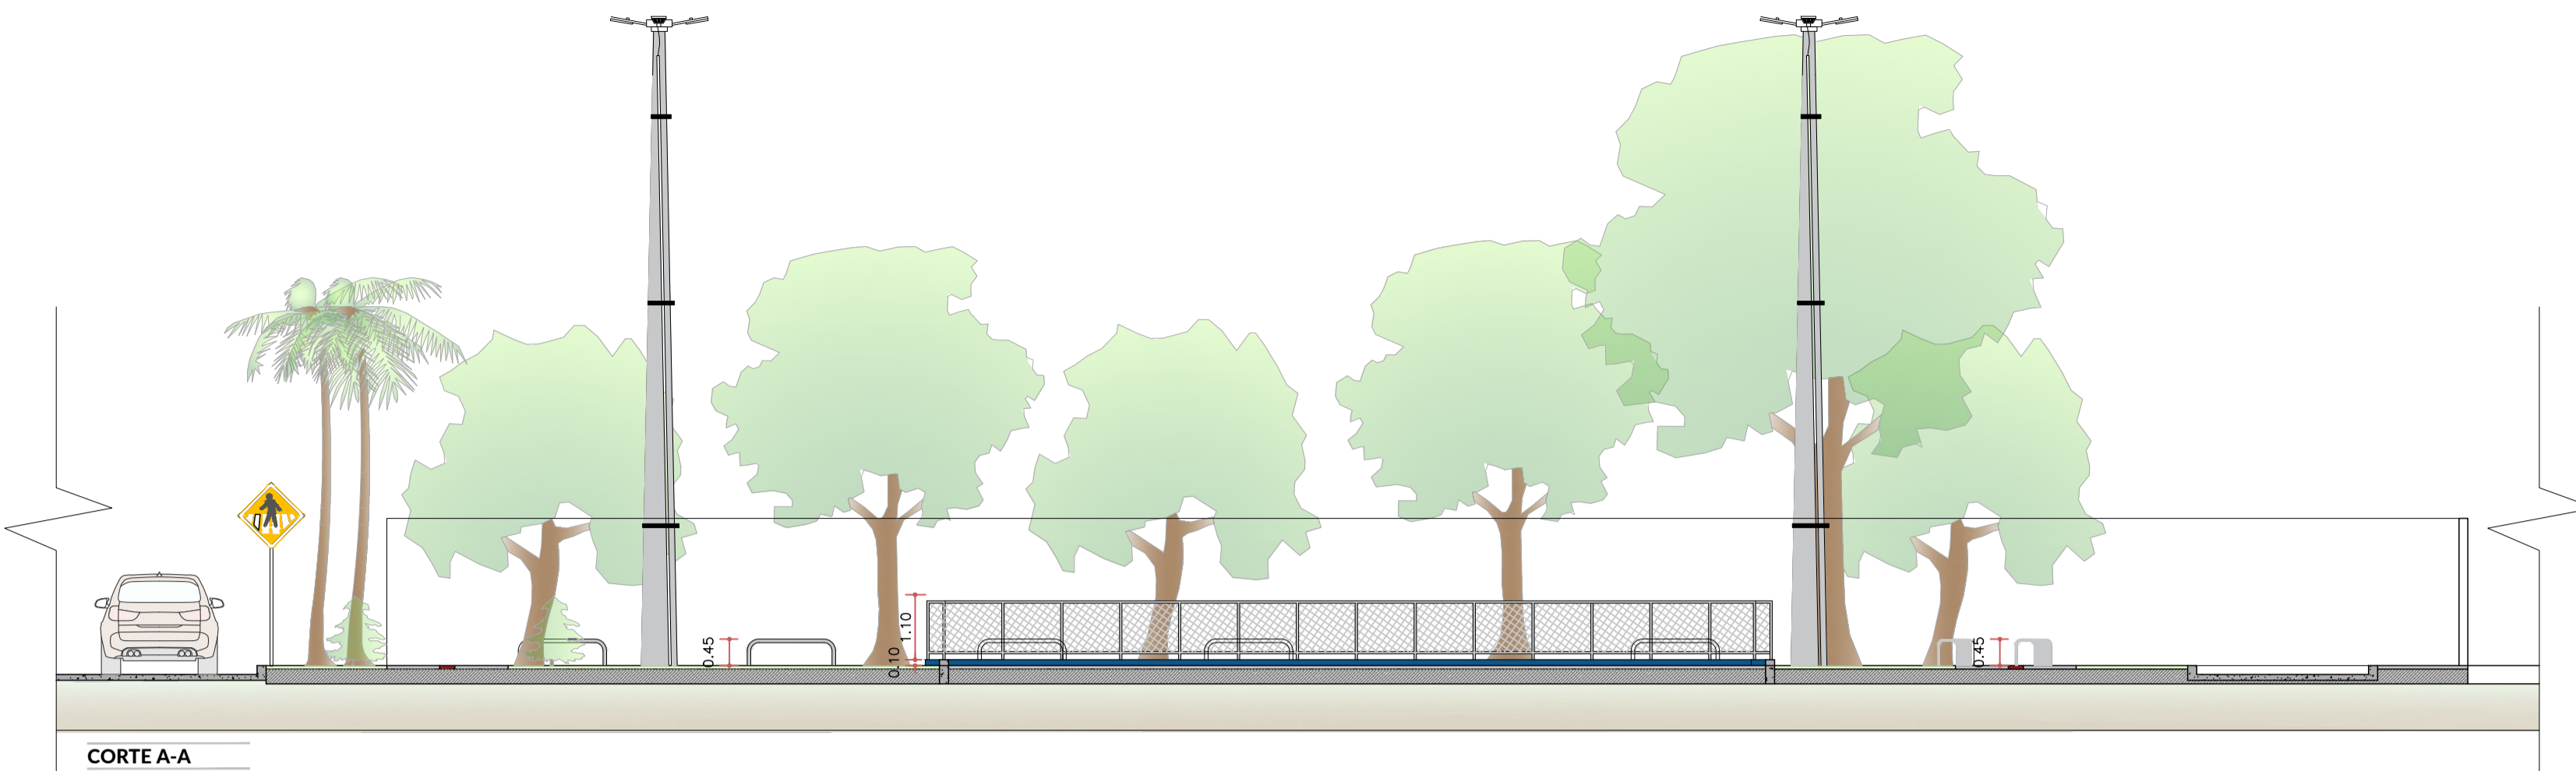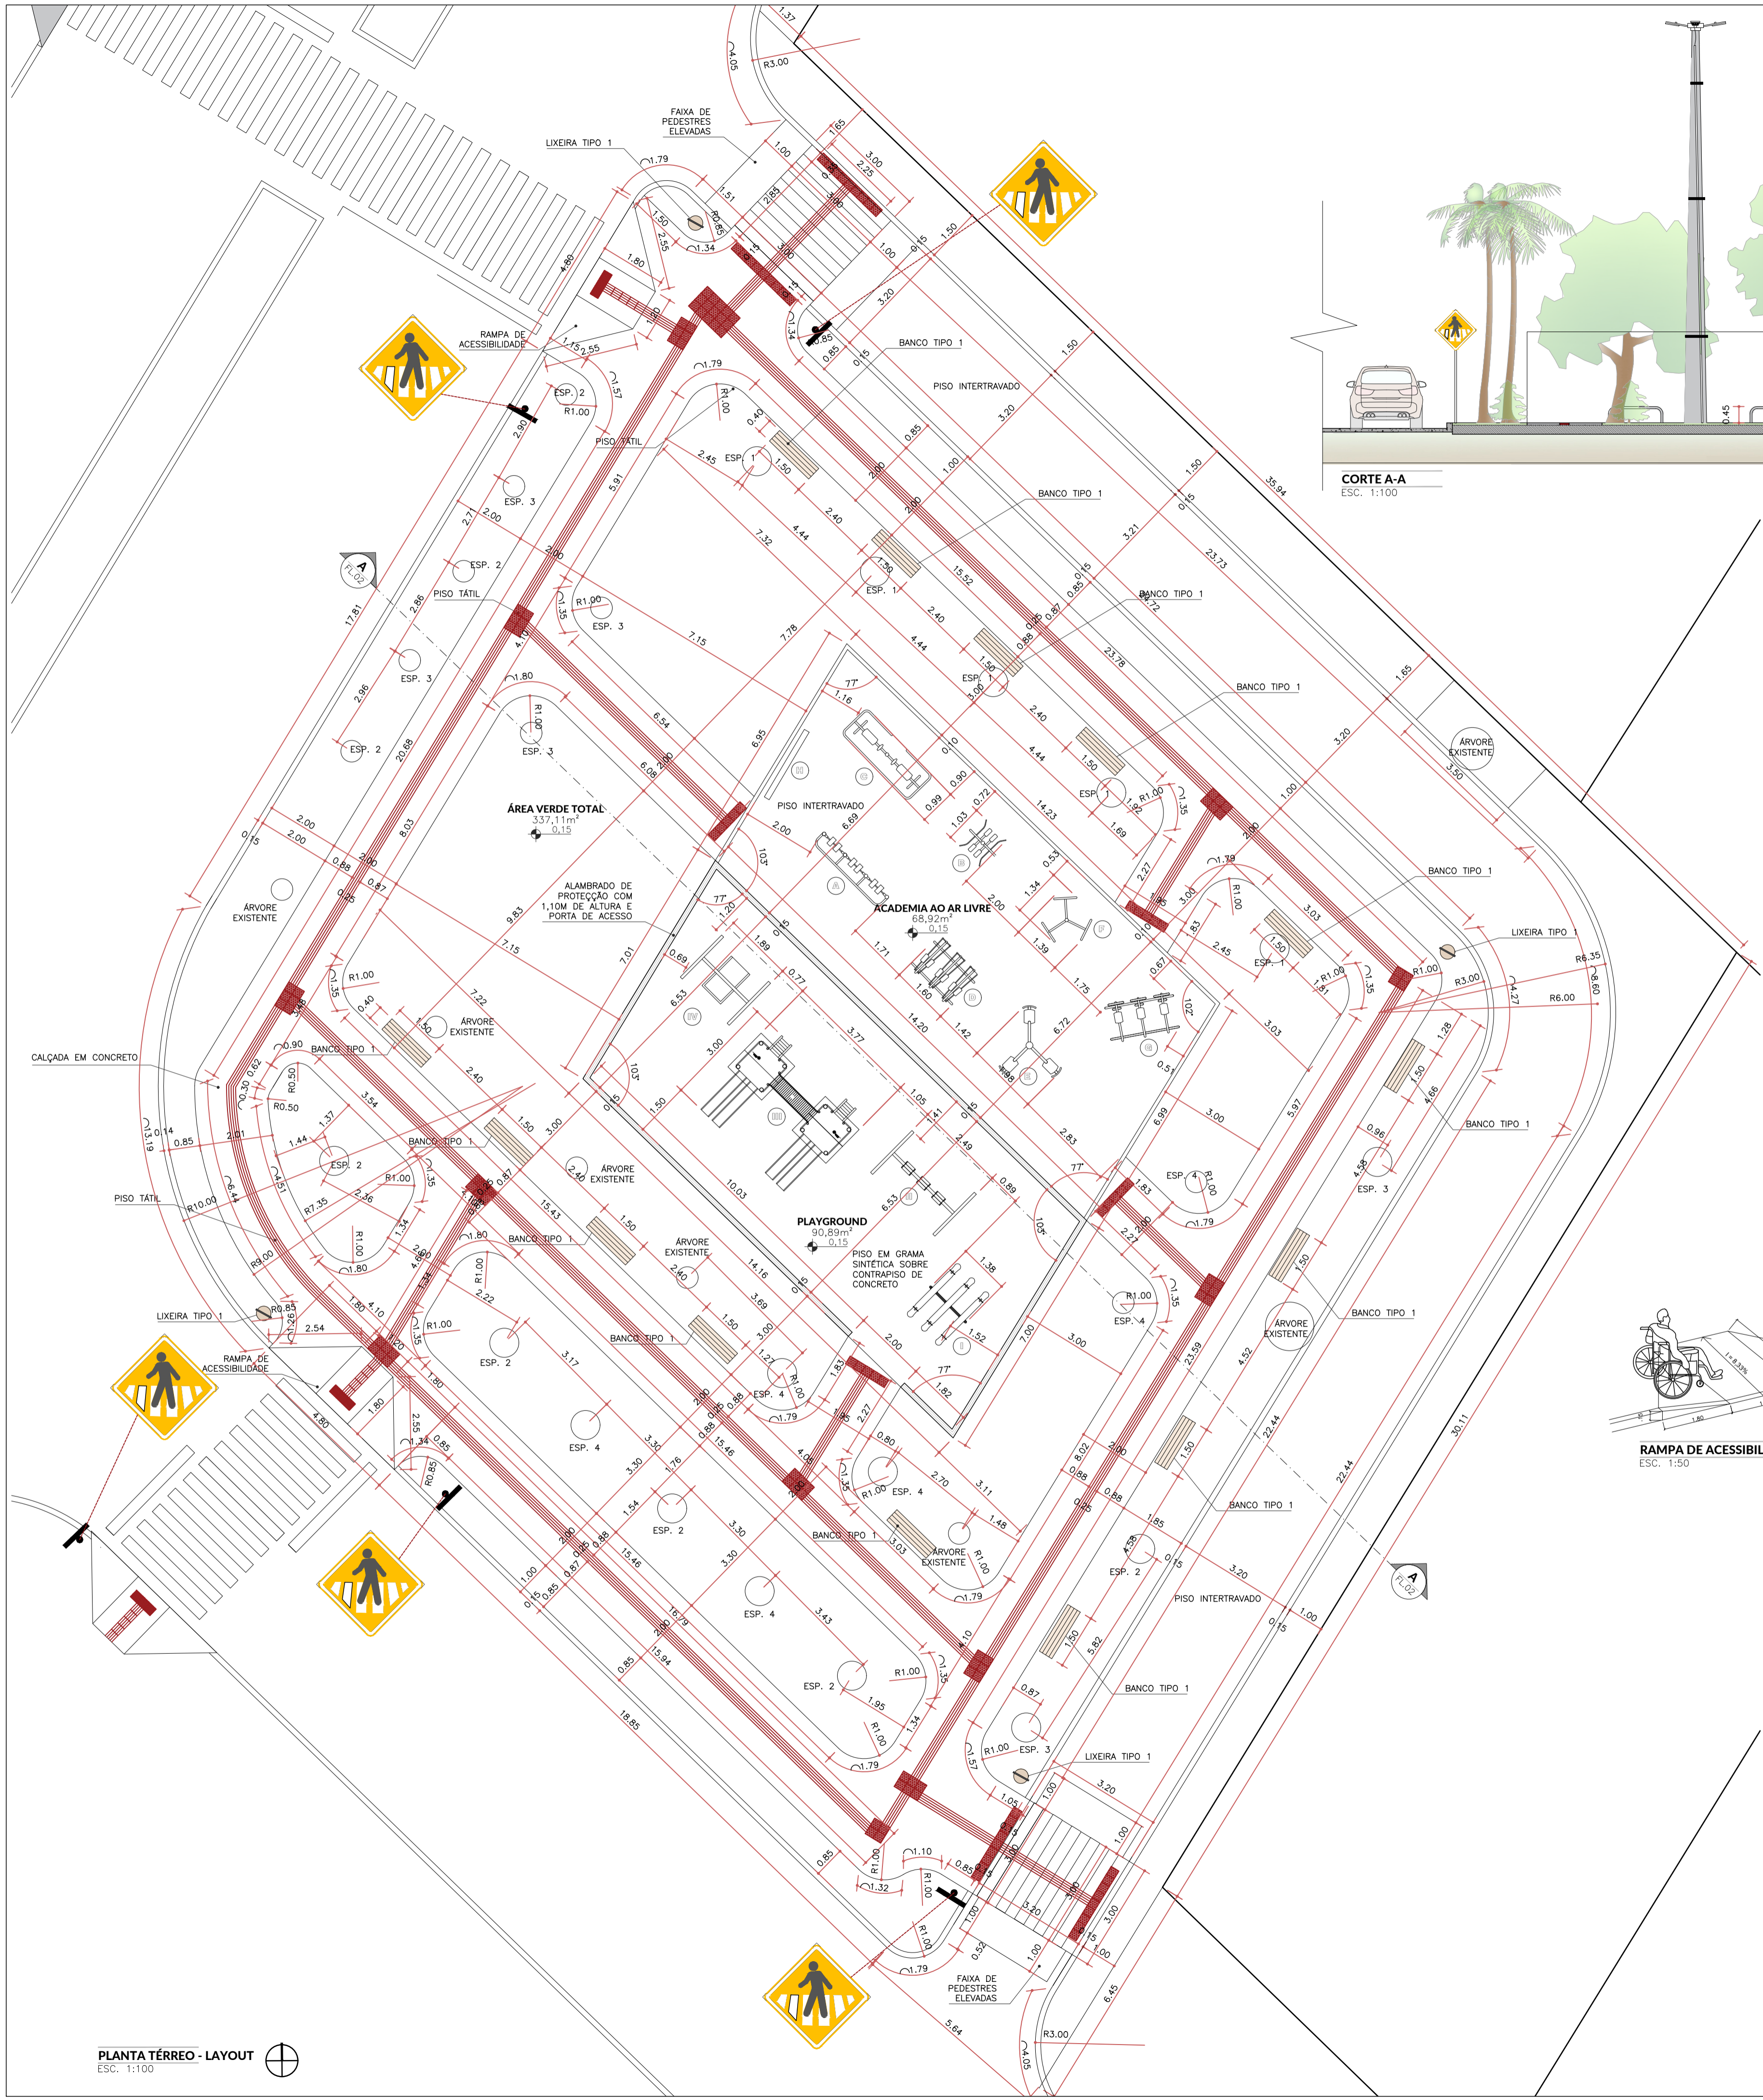


CORTE A-A  
ESC. 1:100

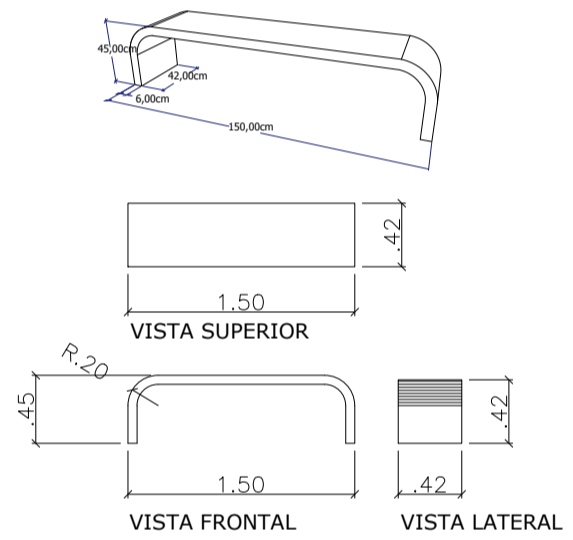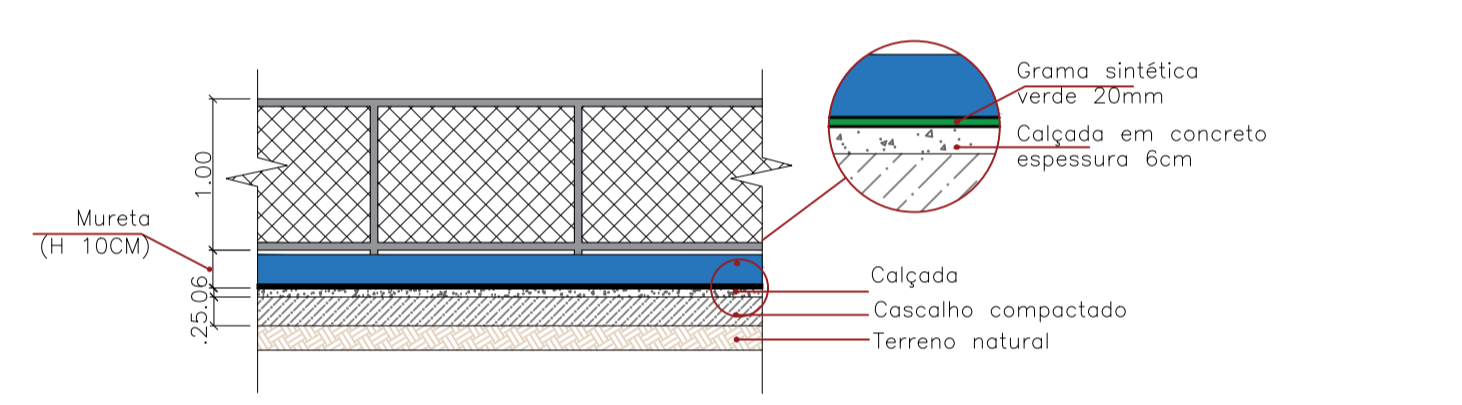


BANCO TIPO 1  
ESC. 1:50

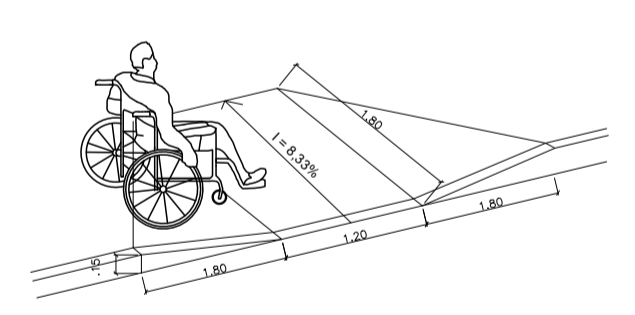


RAMPA DE ACESSIBILIDADE  
ESC. 1:50

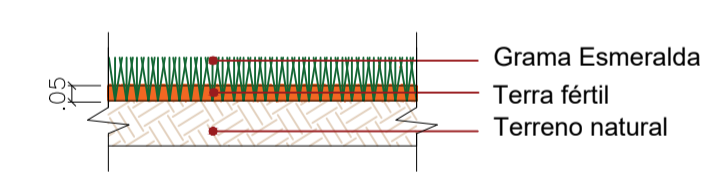

CORTE PLANTIO GRAMA EMERALDA  
ESC. 1:25

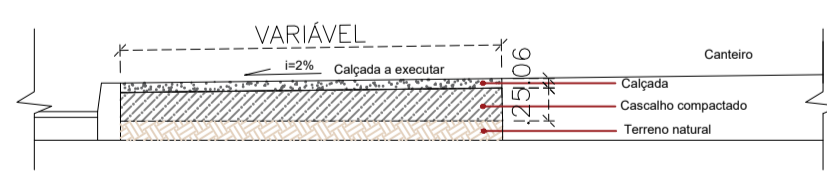

CORTE CALÇADAS EM CONCRETO  
ESC. 1:50

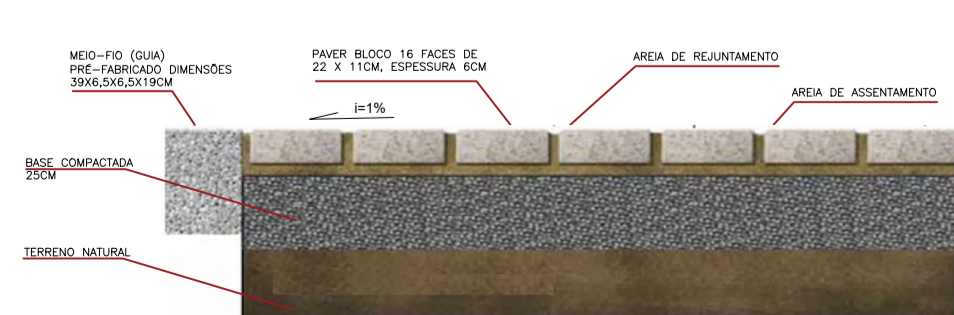

CORTE ASSENTAMENTO INTERTRAVADO  
ESC. 1:50

**PREFEITURA LUZIÂNIA**  
UM NOVO TEMPO COM RESPEITO E TRABALHO.

**SMDU**  
SECRETARIA MUNICIPAL DE DESENVOLVIMENTO URBANO

DATA	DESENHO	RESPONSÁVEL	ÁREAS
01/11/2022	VICTOR ROCHA	VICTOR VIEIRA DA ROCHA CAU A194466-5	INDICADAS EM QUADRO
ESCALA	ARQUIVO	FOLHA	
INDICADAS	PRAÇA PQ ALVORADA.DWG	02	
PROJETO	ARQUITETURA	FASE	03
3-9/2022	EXECUTIVO		

TÍTULO E CONTEÚDO  
**REFORMA DE PRAÇA NO BAIRRO PARQUE ALVORADA I**  
PLANTAS BAIXA TÉCNICA E DETALHES

ENDEREÇO  
AV. NEILO ROLIM, PRAÇA 3-B, LUZIÂNIA-GO

PROPRIETÁRIO  
PREFEITURA MUNICIPAL DE LUZIÂNIA

FISCALIZAÇÃO E LICENÇA:

CREA/CAU:




gouv  
Documento assinado digitalmente  
VICTOR VIEIRA DA ROCHA  
Data: 23/02/2023 09:28:59 -0300  
Verifique em https://verificador.ig.br

OUTROS:





PLANTA TÉRRECO - LAYOUT  
ESC. 1:100

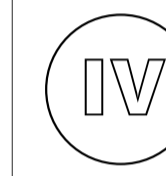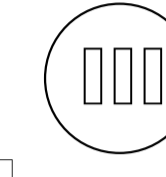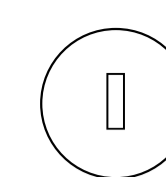




PLANTA TÉRREO - LAYOUT  
ESC. 1:100



LEGENDA DE EQUIPAMENTOS PLAY GROUND:

-  Gangorra de três pranchas (6 lugares) em madeira de eucalipto tratado, medidas aproximadas 2,20x3,50m..
-  Balanço duplo em madeira de eucalipto tratado, 3 lugares, medidas aproximadas: 2,50x4,50m.
-  Aldeota Completa: base em eucalipto tratado, Comprimento de 7,20 e altura total do equipamento é de aproximadamente 3,20m =, para instalação em lugares aberto, contendo: Plataforma Principal Elevada; Escalada de Corda; Escada Normal; Escorregador em Madeira; Ponte Pênsil; Plataforma da Ponte; Rampa da Ponte.
-  Balanço Adaptado para Cadeira (capacidade de 1 criança, estrutura em tubo de aço, cantoneira, brinquedo fixo (chumbado com areia e cimento), piso em chapa Anti-Derrapante, Dimensões: 1,80mts X 3,40mts X 1,10mts (LXCXA) - Aberto)

OBS.: EQUIPAMENTOS CONFORME PADRÃO SINAPI SERÃO FORNCECIDO E INSTALADOS PELA PREFEITURA DE LUZIÂNIA

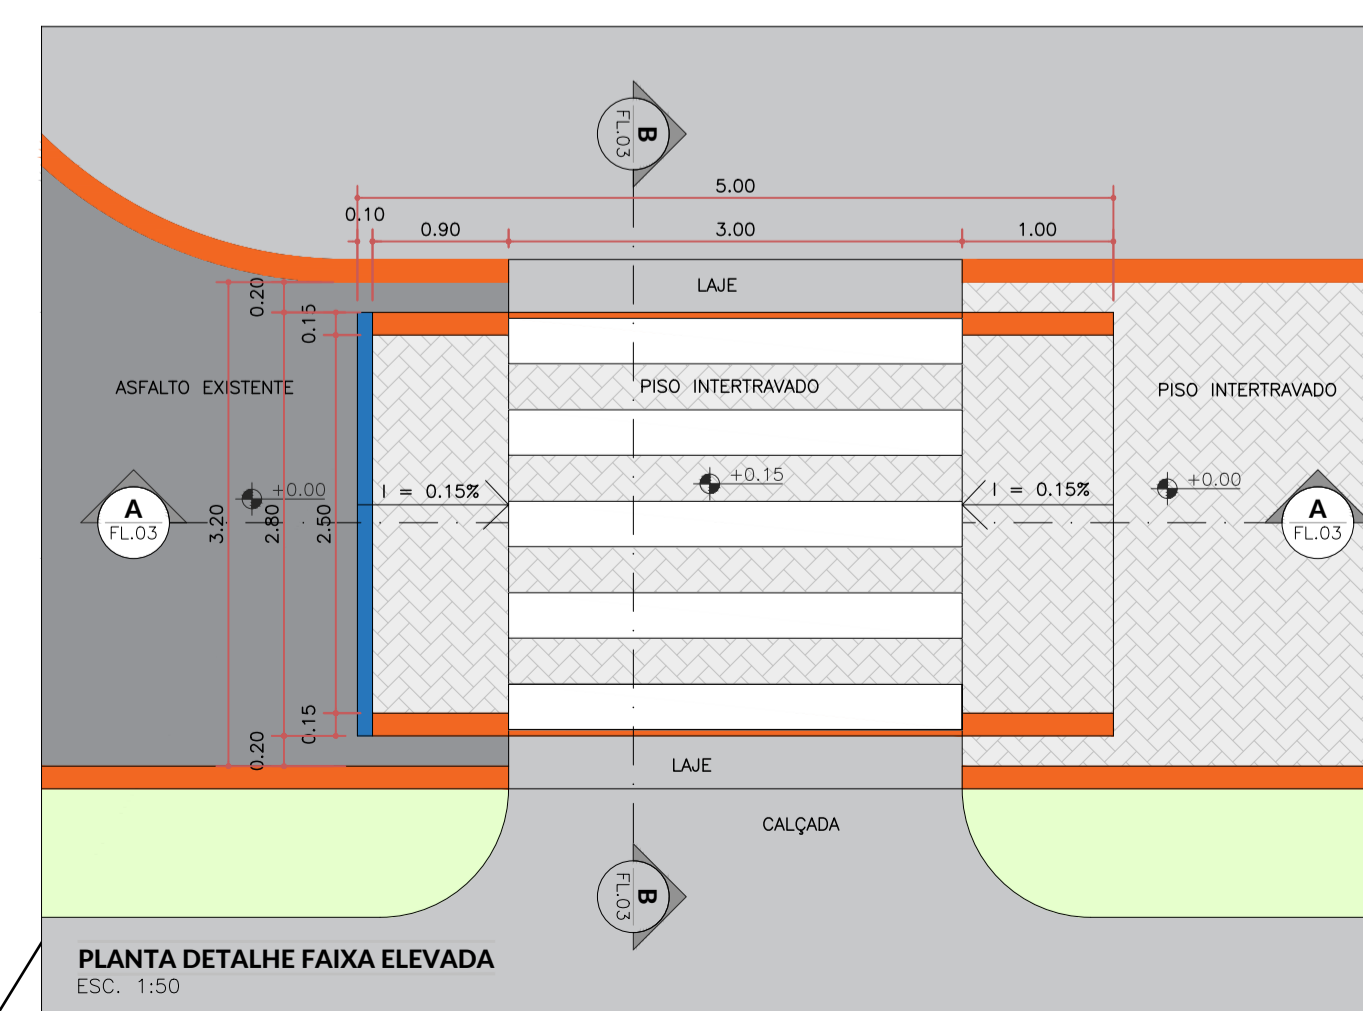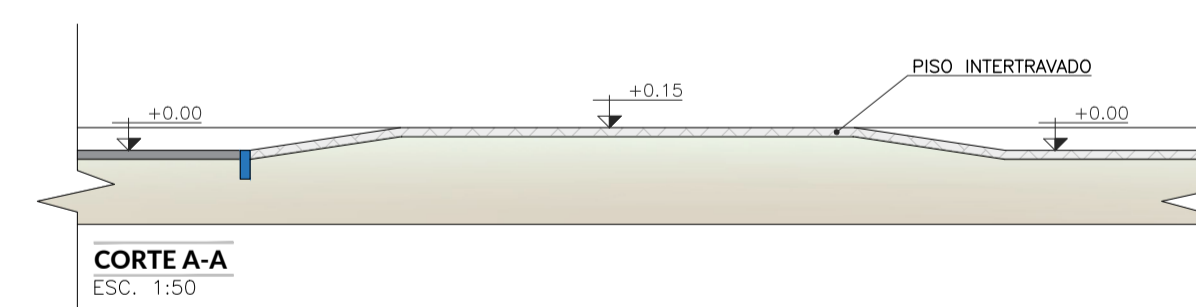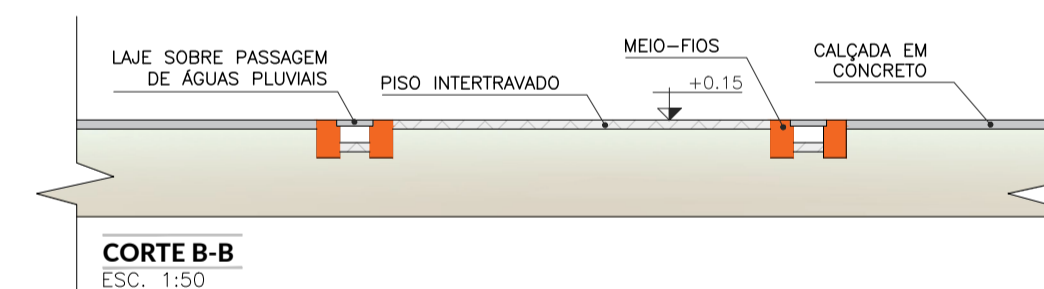

PLANTA DETALHE FAIXA ELEVADA  
ESC. 1:50

MODELO LIXEIRA ÚNICA SEM ESCALA



DATA	DESENHO	RESPONSÁVEL	FOLHA	ÁREAS
01/11/2022	VICTOR ROCHA	VICTOR VIEIRA DA ROCHA CAU A194466-5	03	
ESCALA	ARQUIVO			
INDICADAS	PRAÇA PQ ALVORADA.DWG			
PROJETO	PROJETO	FASE		INDICADAS EM QUADRO
3-9/2022	ARQUITETURA	EXECUTIVO	03	

TÍTULO E CONTEÚDO  
REFORMA DE PRAÇA NO BAIRRO PARQUE ALVORADA I PLANTA BAIXA E DETALHES  
ENDEREÇO  
AV. NEILO ROLIM, PRAÇA 3-B, LUZIÂNIA-GO  
PROPRIETÁRIO  
PREFEITURA MUNICIPAL DE LUZIÂNIA

FISCALIZAÇÃO E LICENÇA:  
CREA/CAU:  
gouvbr  
Documento assinado digitalmente  
VICTOR VIEIRA DA ROCHA  
Data: 23/02/2023 09:28:59-0300  
Verifique em https://verificador.oi.br