



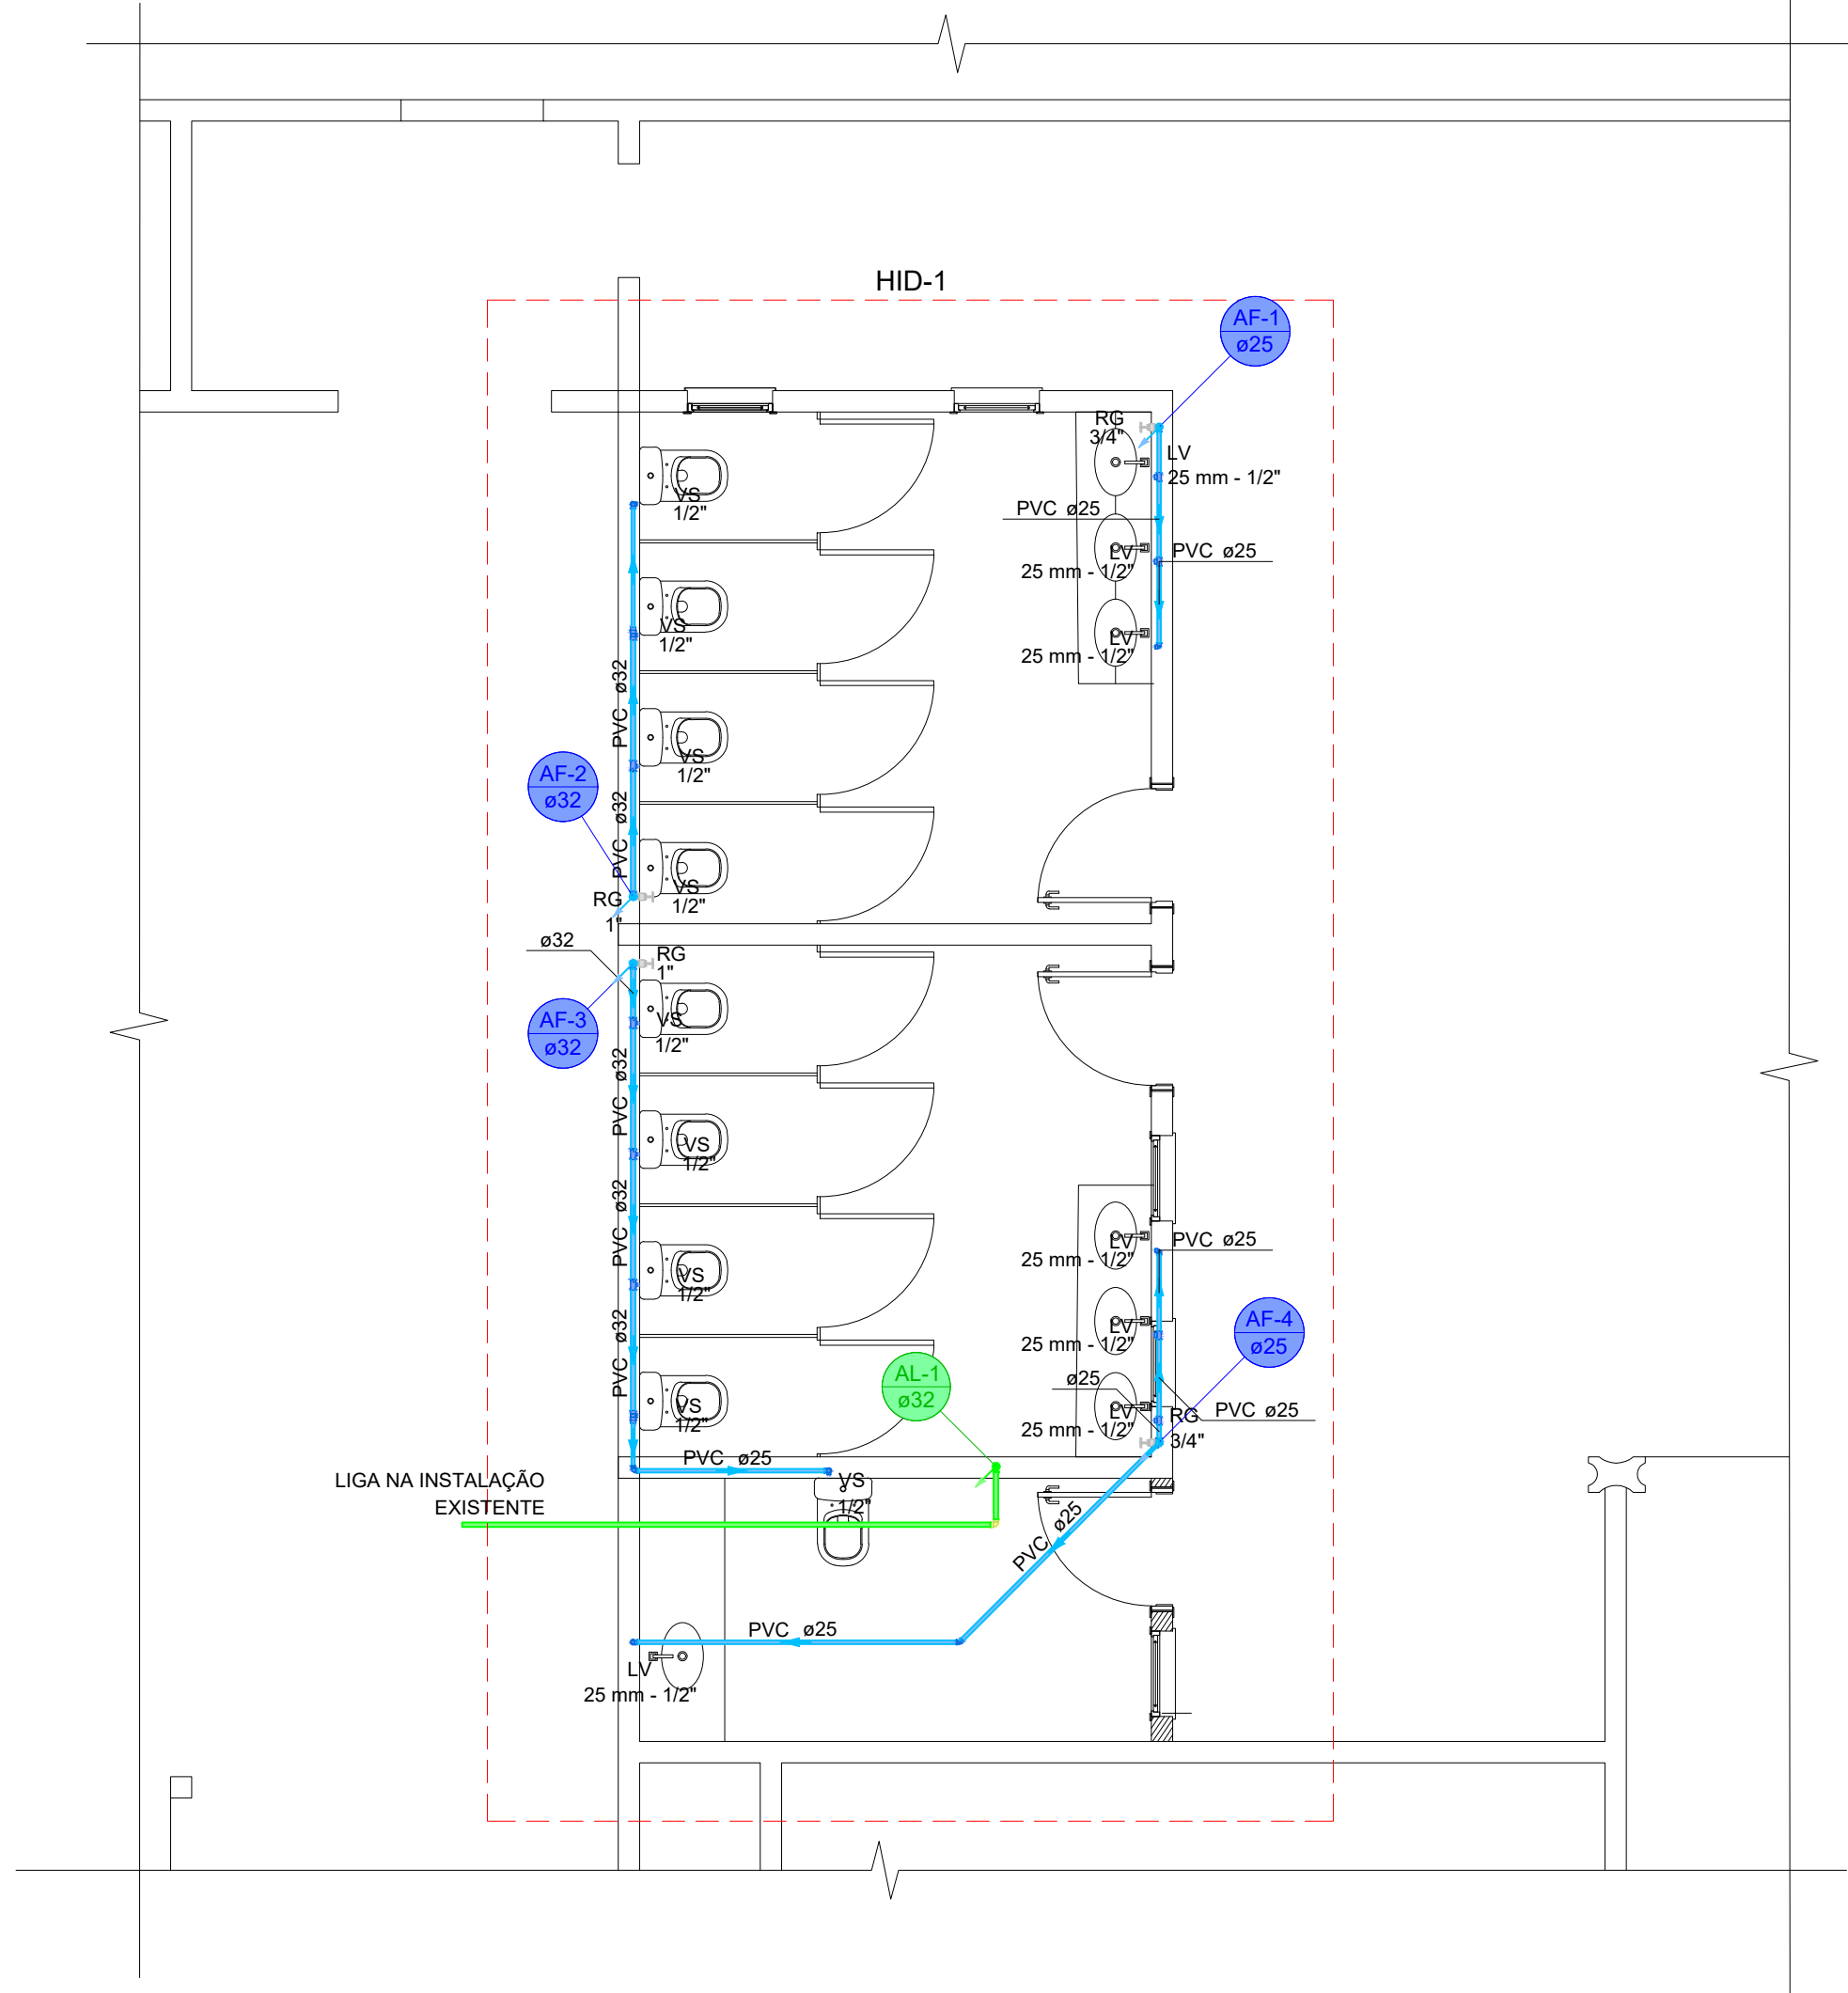

PLANTA BAIXA - TÉRREO
1:50

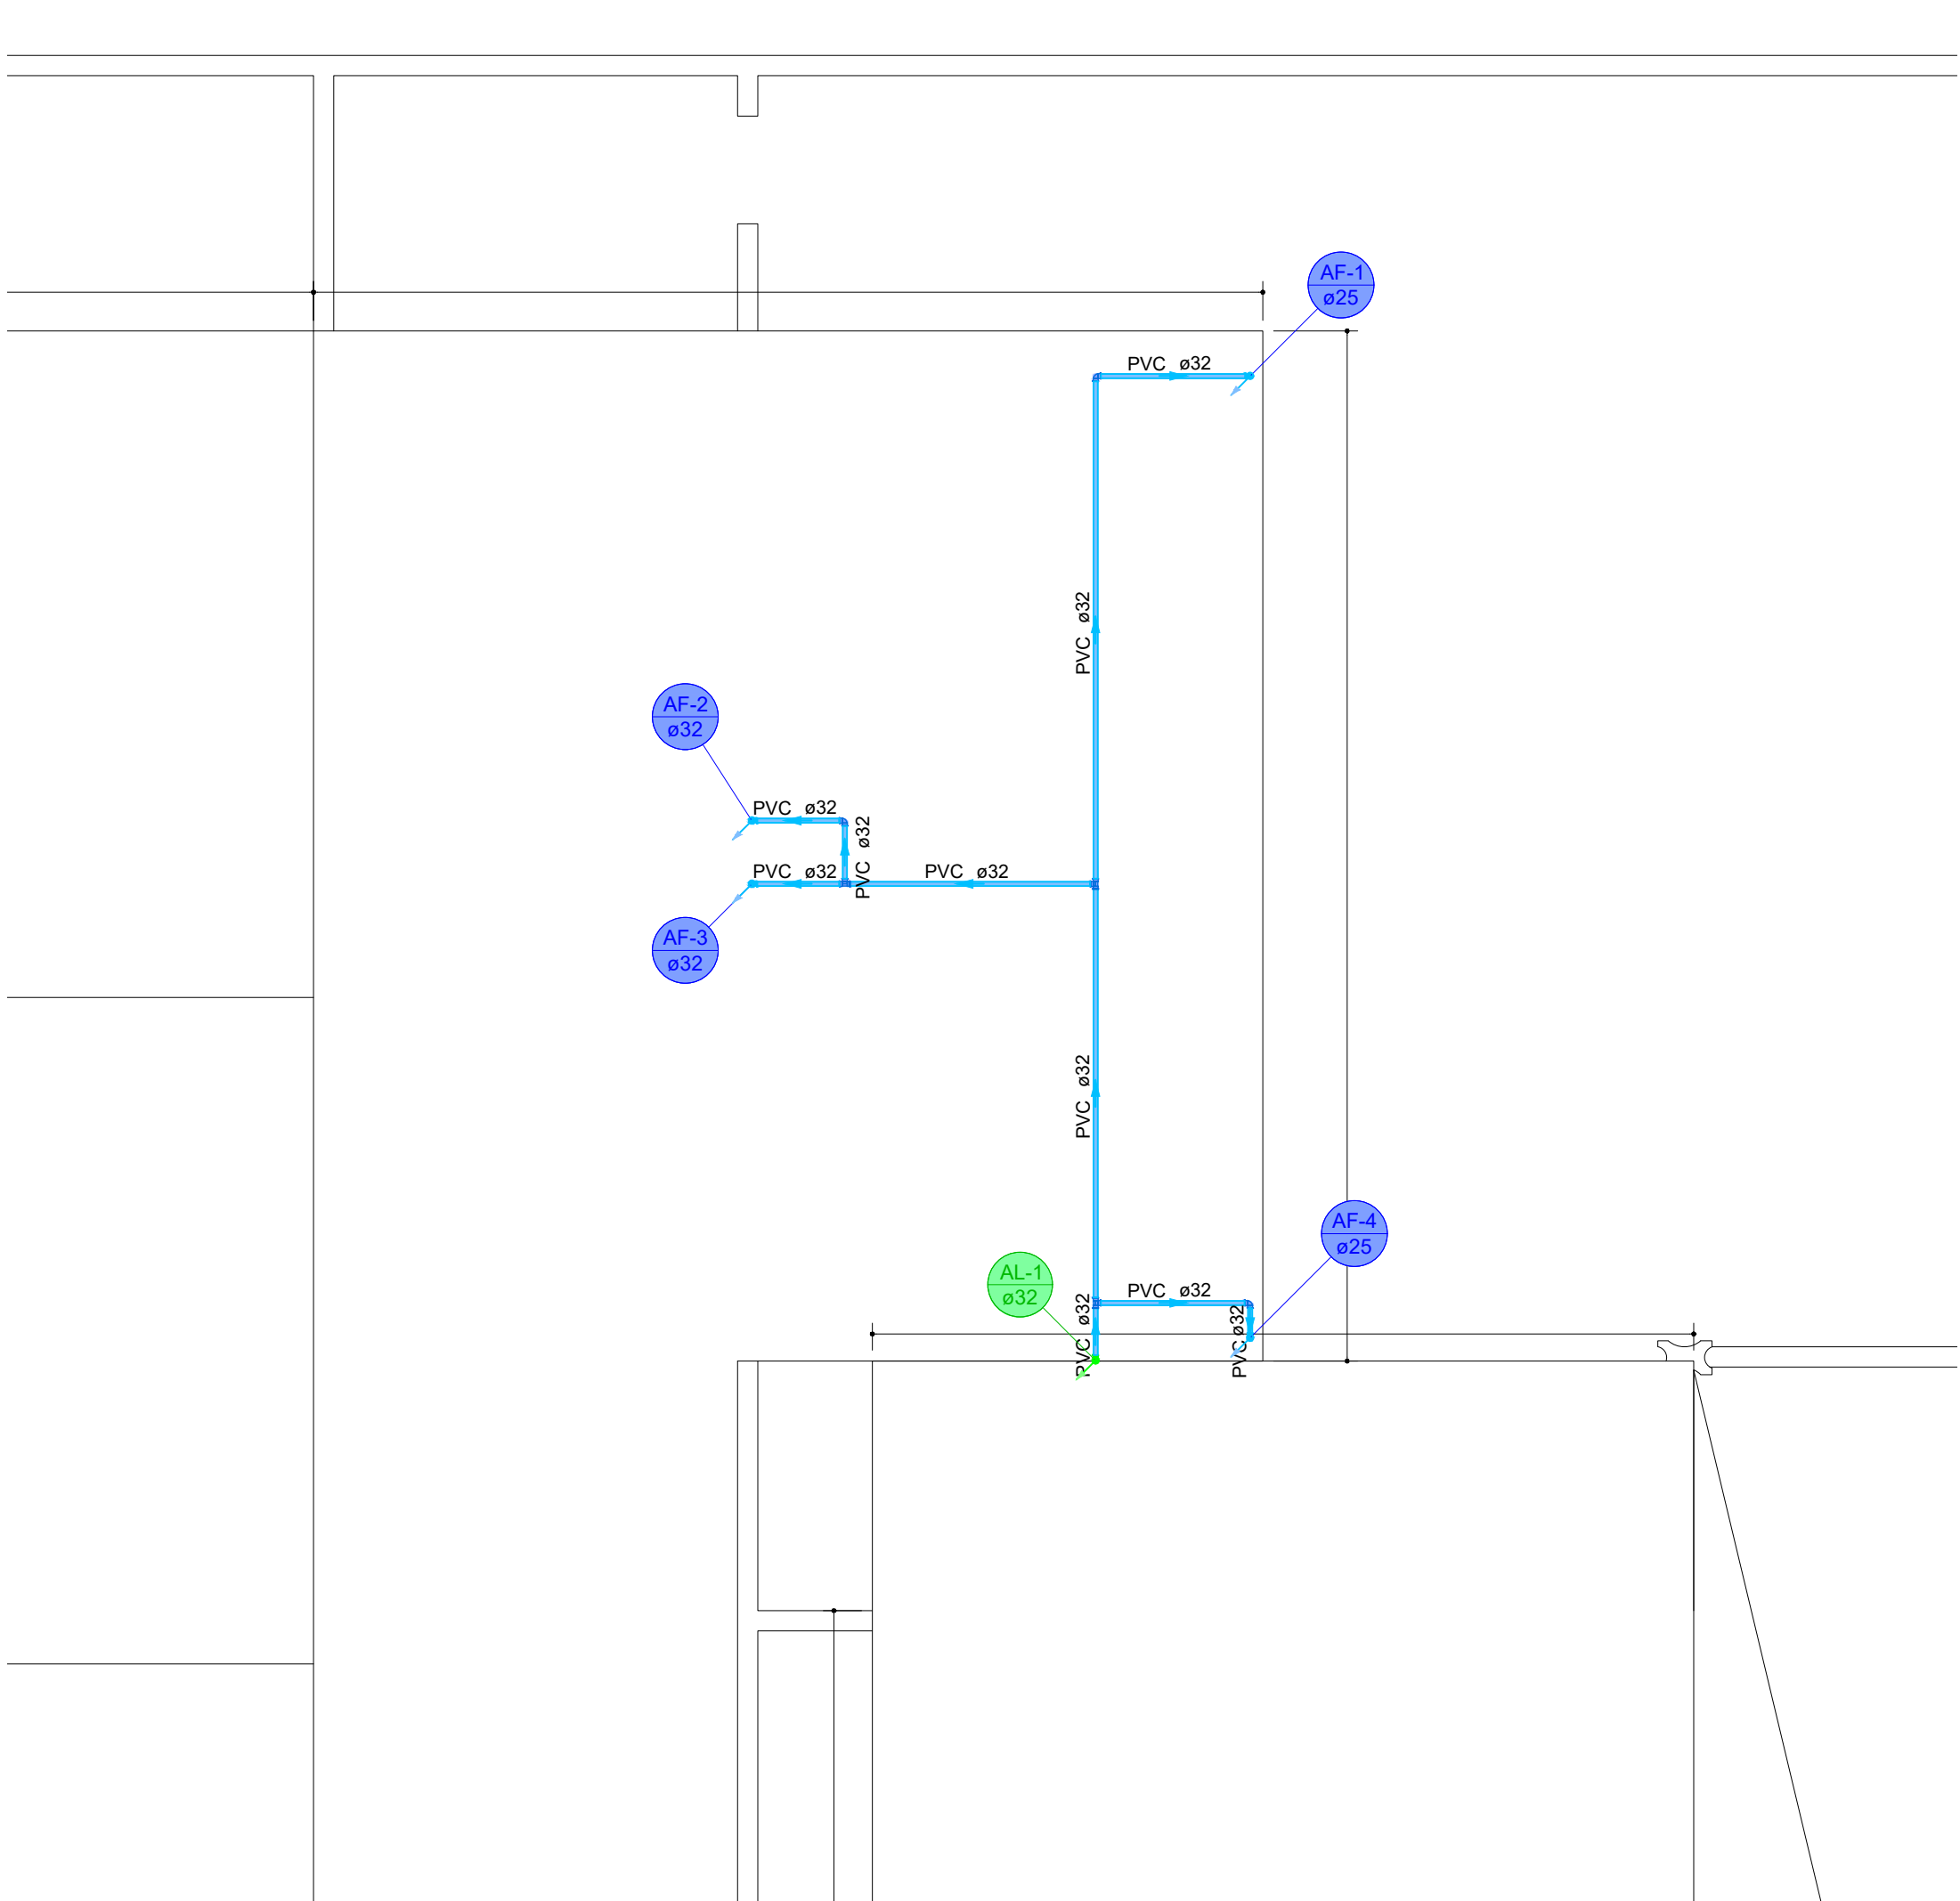

PLANTA BAIXA - COBERTURA
1:50

Lista de materiais - Cobertura			
Alimentação			
PVC rígido soldável			
Joelho 90° soldável			
32 mm	1	pç	
Tubos			
32 mm	3,16	m	
Água fria			
PVC rígido soldável			
Joelho 90° soldável			
32 mm	5	pç	
Joelho de redução 90 soldável			
32 mm - 25 mm	2	pç	
Tubos			
25 mm	0,35	m	
32 mm	13,49	m	
Tê 90 soldável			
32 mm	3	pç	

Lista de materiais - Térreo			
Alimentação			
PVC rígido soldável			
Joelho 90° soldável			
32 mm	2	pç	
Tubos			
32 mm	4,1	m	
Água fria			
Aparelho			
Torneira de lavatório			
25 mm - 1/2"	7	pç	
Vaso Sanitário c/ cx. acoplada			
1/2"	9	pç	
Metais			
Registro de gaveta c/ canopia cromada			
1"	2	pç	
3/4"	2	pç	
PVC Acessórios			
Engate flexível cobre cromado com canopia			
1/2 - 30cm	9	pç	
Engate flexível plástico			
1/2 - 30cm	7	pç	
PVC rígido soldável			
Adapt sold curto c/bolsa-rosca p registro			
25 mm - 3/4"	4	pç	
32 mm - 1"	4	pç	
Bucha de redução sold. curta			
32 mm - 25 mm	3	pç	
Joelho 45 soldável			
25 mm	1	pç	
Joelho 90° soldável			
25 mm	6	pç	
32 mm	1	pç	
Luva soldável			
25 mm	2	pç	
32 mm	2	pç	
Tubos			
25 mm	25,42	m	
32 mm	7,55	m	
Tê 90 soldável			
25 mm	1	pç	
32 mm	1	pç	
Tê de redução 90 soldável			
32 mm - 25 mm	6	pç	
PVC soldável azul c/ bucha latão			
Joelho de redução 90° soldável com bucha de latão			
25 mm- 1/2"	12	pç	
Tê red.90 sold c/ bucha latão B central			
25 mm -1/2"	4	pç	

Legenda de condutos - Térreo	
Água fria	
Alimentação	

Legenda detalhada - Térreo	
Registro de gaveta c/canopia cromada c/PVC soldável	
Metais	
Registro de gaveta c/ canopia cromada	1 pç
3/4"	
PVC rígido soldável	
Adapt sold curto c/bolsa-rosca p registro	2 pç
25 mm - 3/4"	

Legenda das indicações - Térreo	
LV	Lavatório com Te de 90° - 25 mm - 1/2"
LV	Lavatório com joelho de 90° - 25 mm - 1/2"
RG	Registro de gaveta c/canopia cromada c/PVC soldável - 1"
RG	Registro de gaveta c/canopia cromada c/PVC soldável - 3/4"
VS	Vaso sanitário com caixa acoplada - 1/2"

Legenda - Térreo	
✕	Registro de gaveta c/canopia cromada c/PVC soldável

HIDRÁULICO



OBRA: **AMPLIAÇÃO DO CMEB ELEUZA APARECIDA DE PAIVA NETO**

ENDEREÇO: RUA BRASIL, QUADRA 73, LOTES 41 E 42, JARDIM INGÃ, LUZIÂNIA-GO

PROPRIETÁRIO: PREFEITURA MUNICIPAL DE LUZIÂNIA

AUTOR DO PROJETO: ADRIEL MIRANDA SILVA - CREA 1022307436D-GO

RESPONSÁVEL TÉCNICO: ADRIEL MIRANDA SILVA - CREA 1022307436D-GO

DIREITOS AUTORAIS DESTES PROJETOS PERTENCEM AOS PROFISSIONAIS ACIMA CITADOS.
É PROIBIDO A SUA REPRODUÇÃO, MODIFICAÇÃO E/OU ALTERAÇÃO CONFORME LEI 5.988 ART. 25.


FISCALIZAÇÃO E LICENÇA:	CREA/CAU:
	OUTROS:

FOLHA: CONTEÚDO: ÁREAS:

PLANTAS BAIXAS E LEGENDAS

1/2

DATA: DESENHO: ESCALA: UNIDADE:
9/25 ADRIEL INDICADA METRO

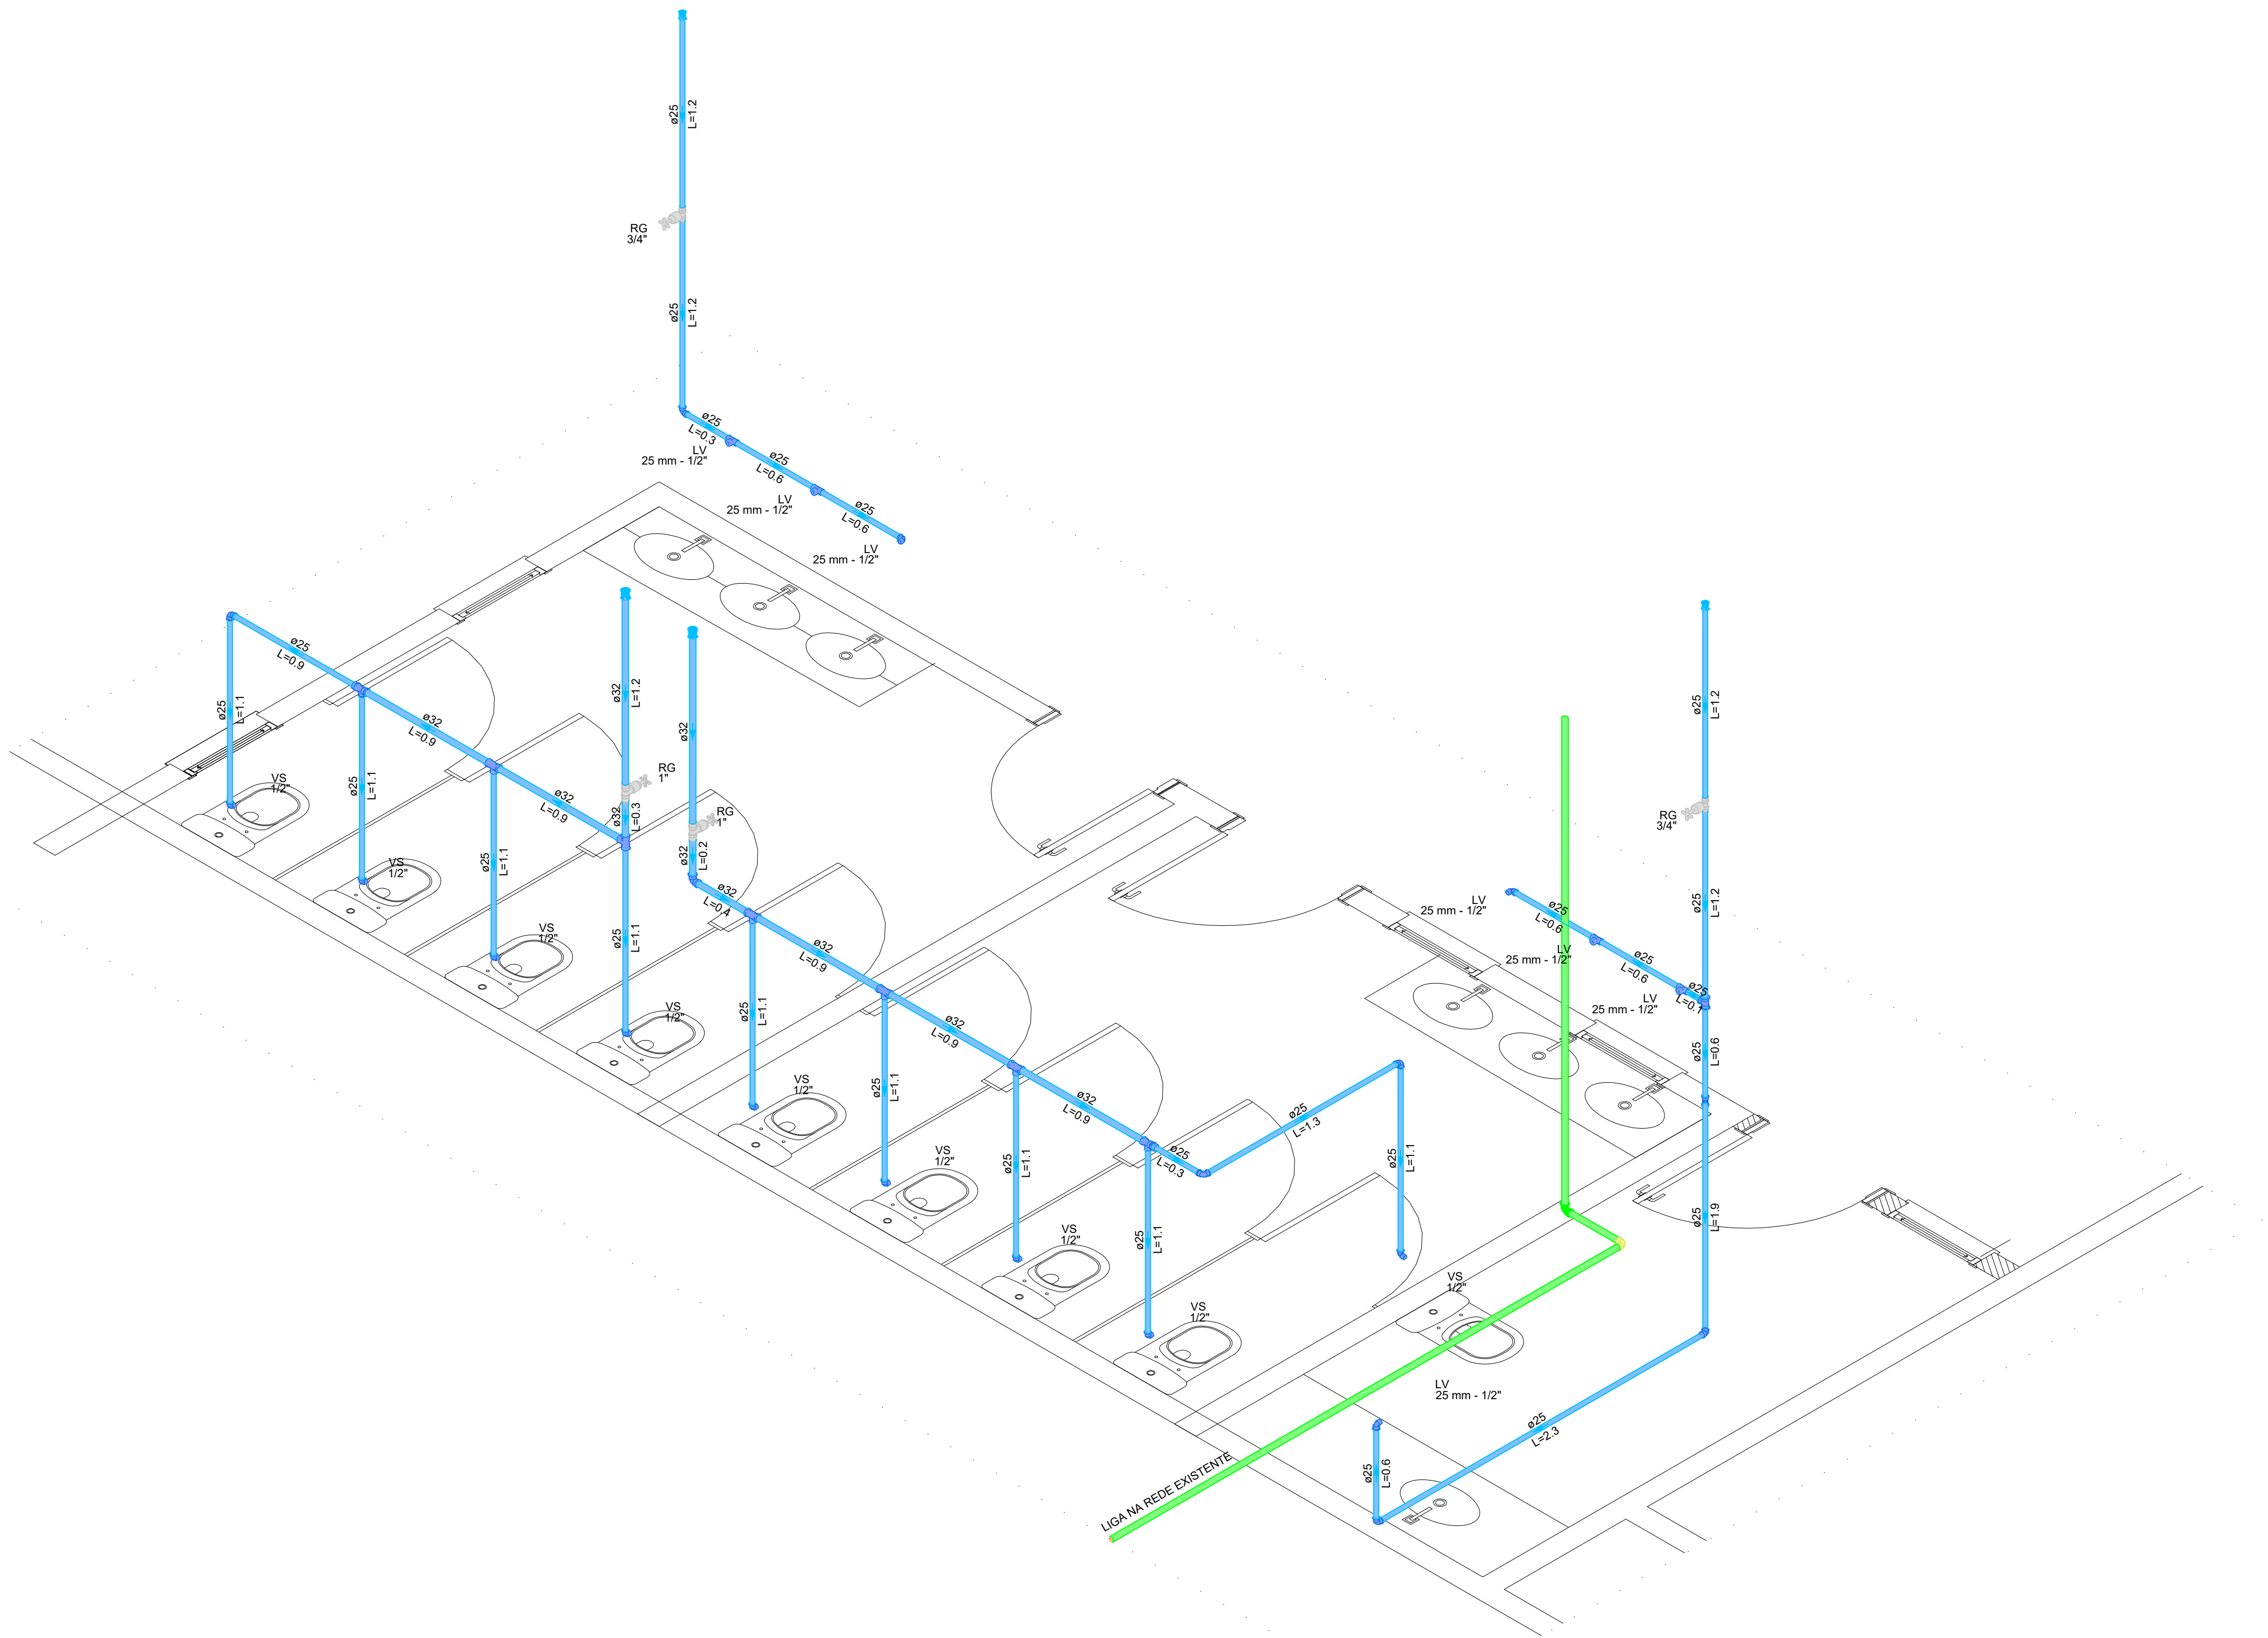

Legenda de condutos - Térreo	
Água fria	
Alimentação	

Legenda detalhada - Térreo	
Registro de gaveta c/canopla cromada c/PVC soldável	
Metals	
Registro de gaveta c/ canopla cromada	
3/4"	1pc
PVC rígido soldável	
Adapt sold curto c/bolsa-rosca p registro	
25 mm - 3/4"	2pc

Legenda das indicações - Térreo	
LV	Lavatório com Te de 90° - 25 mm - 1/2"
LV	Lavatório com joelho de 90° - 25 mm - 1/2"
RG	Registro de gaveta c/canopla cromada c/PVC soldável - 1"
RG	Registro de gaveta c/canopla cromada c/PVC soldável - 3/4"
VS	Vaso sanitário com caixa acoplada - 1/2"

Legenda - Térreo	
✕	Registro de gaveta c/canopla cromada c/PVC soldável



PREFEITURA
LUZIÂNIA
UM NOVO TEMPO COM RESPEITO E TRABALHO.



SMDU
SECRETARIA MUNICIPAL DE
DESENVOLVIMENTO URBANO

OBRA: **AMPLIAÇÃO DO CMEB ELEUZA APARECIDA DE PAIVA NETO**

ENDEREÇO: RUA BRASIL, QUADRA 73, LOTES 41 E 42, JARDIM INGÃ, LUZIÂNIA-GO

PROPRIETÁRIO: PREFEITURA MUNICIPAL DE LUZIÂNIA

AUTOR DO PROJETO: ADRIEL MIRANDA SILVA - CREA 1022307436D-GO

RESPONSÁVEL TÉCNICO: ADRIEL MIRANDA SILVA - CREA 1022307436D-GO

DIREITOS AUTORAIS DESTA PROPOSTA PERTENCEM AOS PROFISSIONAIS ACIMA CITADOS.
É PROIBIDO A SUA REPRODUÇÃO, MODIFICAÇÃO E/OU ALTERAÇÃO CONFORME LEI 5.988 ART. 25.

FISCALIZAÇÃO E LICENÇA:	CREA/CAU:
	OUTROS:

FOLHA: CONTEÚDO: ÁREAS:

DETALHE HID-01

2/2

DATA: 8/25 DESENHO: ADRIEL ESCALA: INDICADA UNIDADE: METRO

HIDRÁULICO